

Серия IX
ОВОЩЕХРАНИЛИЩА

Примечание:

в проекте имеется вариант
с бутавыми стенами.

План 1:200

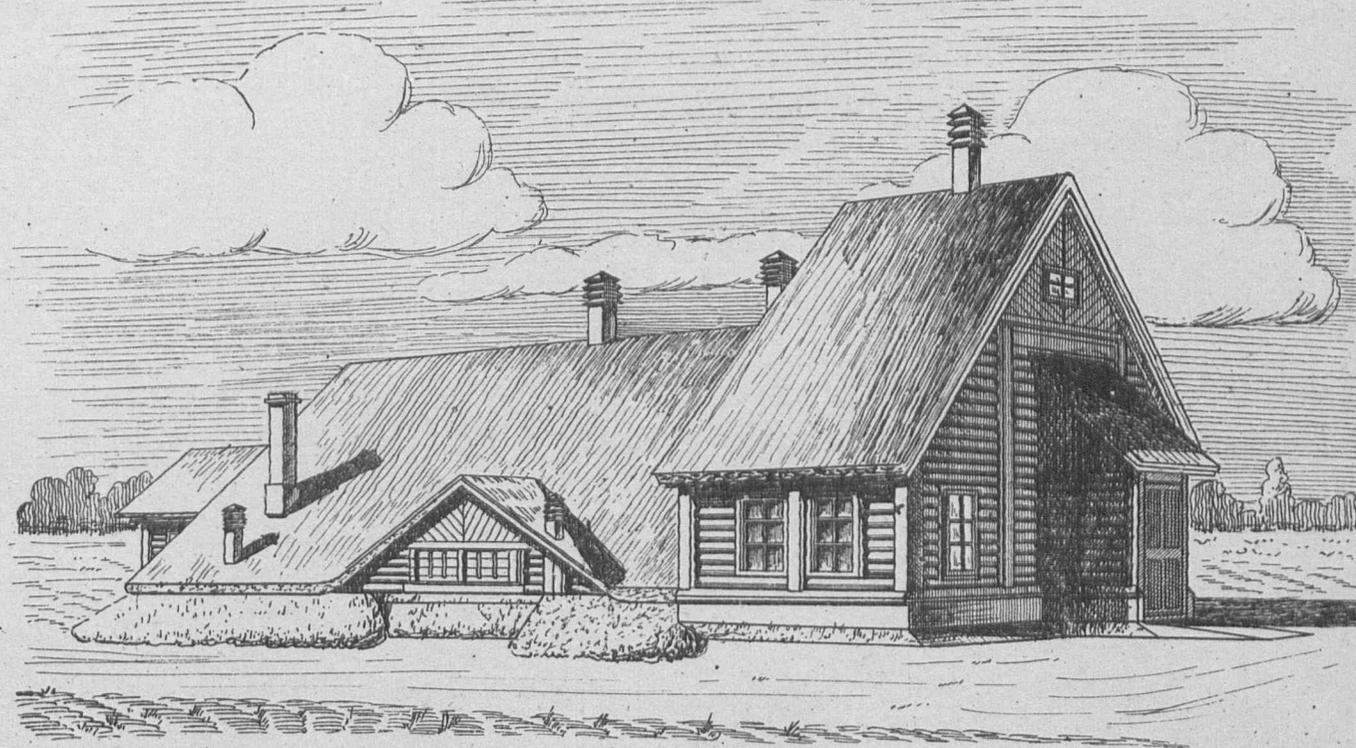
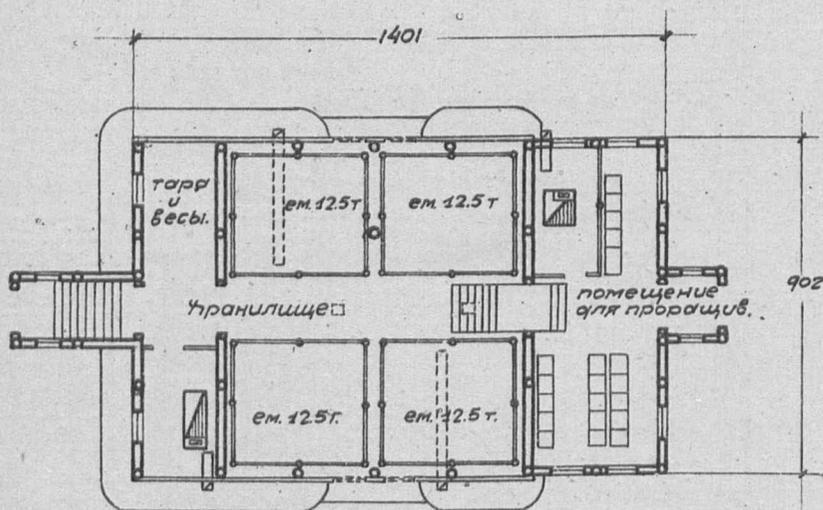


Таблица технико-экономических показателей.


№№ по пор.	Наименование	Единица изм.	Варианты проекта	
			деревянные стены, глинолом, кров. лн.	бутавые стены, глинолом, кров. лн.
1.	площадь застройки	кв.м.	156.98	176.27
2.	" полезная	"	124.37	126.13
3.	кватура строительная	кб.м.	589.71	774.14
4.	ориентировочная стоимость	кб.м.	24.78	29.59
5.	" "	общ.	14615.04	22908.41
Выборка расцены, основных материалов и транспорта:				
1.	расцены квалифицированной	ч/д.	453.28	435.21
2.	" неквалифицированной	"	87.18	254.72
3.	леса круглого	кб.м.	77.529	23.348
4.	" пиленого	"	25.297	26.074
5.	камень бутавого	"	8.17	220.41
6.	кирпича	тыс.	15.00	15.00
7.	песка	кб.м.	4.78	77.24
8.	глины	"	72.59	71.36
9.	известня негашеной	т	0.682	11.251
10.	цемента	"	-	-
11.	стекла оконного	кб.м.	11.27	10.08
12.	гвоздей разных	кг.	150.52	145.58
13.	жвороста	кб.м.	11.67	14.13
14.	соломы	т	12.269	14.602
15.	транспорт местных материалов	т	167.805	623.868
16.	" централиз. "	"	71.449	40.443

серия IX

Общехранилища.

Проект 10901

Картофелехранилище, семенное, на 100 тонн с помещением для проращивания картофеля; бар. с деревян. стен.

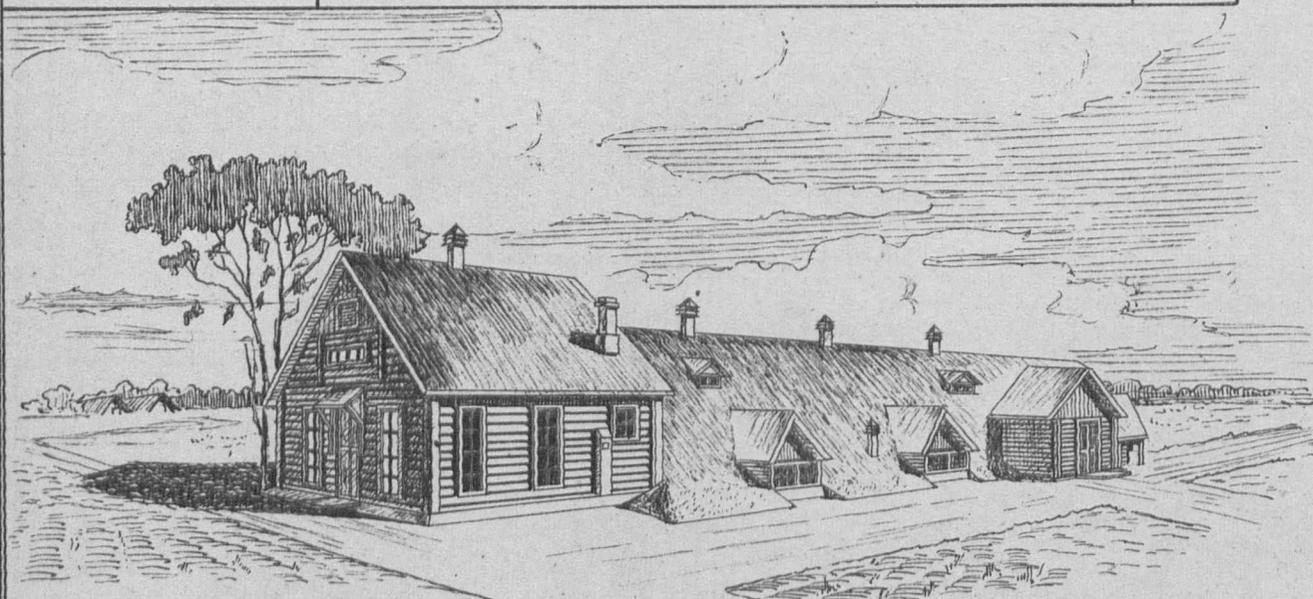


Боковой фасад.



Главный фасад

План. М-1:200

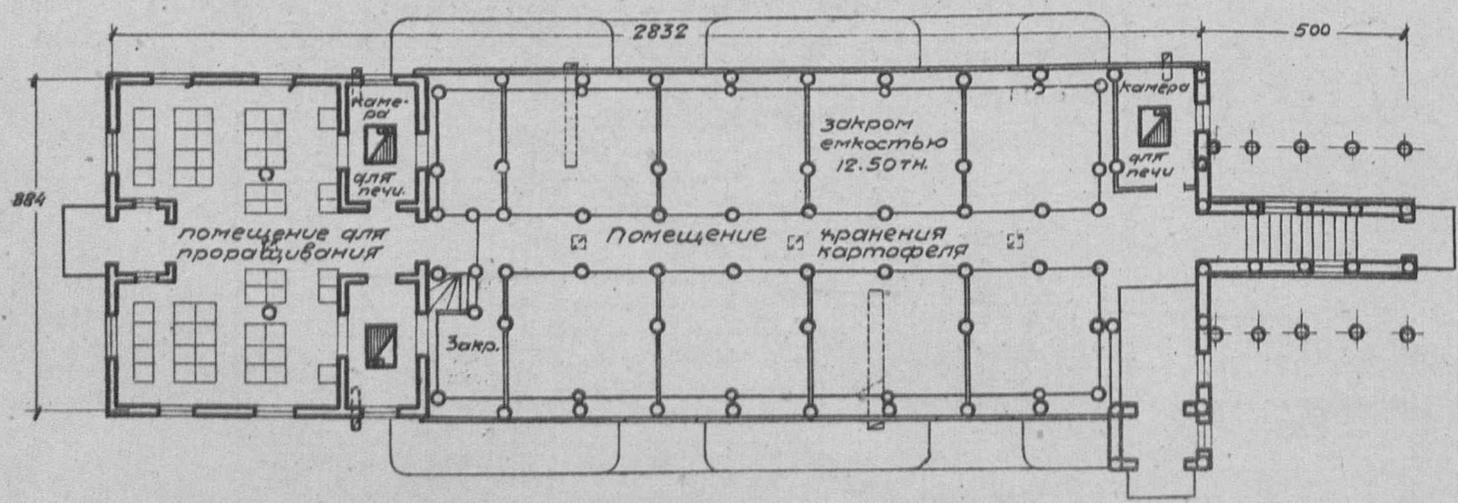

Примечание: имеется вариант с каменными стенами

Таблица технико-экономических показателей


№ по пар.	Наименование	Ед. изм.	Варианты проекта	
			Стены дерев. кровля глиносоломен.	Стены камен. кровля глиносоломен.
1	Площадь застройки	кв.м	301.84	446.22
2	" полезная	"	253.12	252.62
3	Куб. строительная	куб.м	1211.99	1459.50
4	Ориентиров. стоимость 1 куб.м р	р	21.55	25.88
5	" " общая	р	26121	37772
Выборка рабочей силы, основных матер. и транспорта				
1	Рабочая квалифициров.	ч/д	824.79	762.73
2	" неквалифициров.	"	230.70	516.73
3	Леса круглого	куб.м	99.586	36.842
4	" пиленого	"	65.688	59.222
5	Камня бутового	"	2.89	307.69
6	Кирпича	тыс	2.675	4.786
7	Песка	куб.м	14.94	121.62
8	Глины	"	199.74	184.09
9	Извести негашеной	т	0.276	15.136
10	Цементы	"	—	—
11	Гвоздей разных	кг.	269.38	207.96
12	Соломы	т	13.707	14.587
13	Стекла	куб.м	18.60	17.64
14	Смолы	кг	252.54	550.56
15	Ялебаstra	"	—	1129
16	Драни	тыс	—	4.184
17	Транспорт местн. материал.	т	340.844	1034.401
18	" централиз	"	112.682	73.726

сельхозстройпроект.


Серия IX	Общехранилища.
Проект №902	картофелехранилище (семенное) на 150 тонн. тип заглубленный с помещен. для проращ. <small>стены каркасные</small>

Таблица технико-экономических показателей

№ по порядку	Наименование	Ед. изм.	варианты проекта	
			Стены деревянные кровля глиносаля	Стены каменн. кровля глиносаля
1	Площадь застройки	кв.м	391.44	494.08
2	" полезная	"	346.05	343.80
3	Куб. строительная	кв.м	1638.76	1893.43
4	Ориентировочная стоимость 1 кв.м р		20.50	26.15
5	" " общая р		33600.42	49520.68
Выборка рабочей силы, основных матер. и транспорта				
1	Рабочая квалифициров.	ч/ч	999	1124
2	" неквалифициров.	"	262	695
3	Леса круглого	кв.м	135.59	58.12
4	" пиленого	"	105.62	68.16
5	Камня бутового	"	3.62	347.50
6	Кирпича	тыс.	2.97	7.88
7	Песка	кв.м	15.62	138.04
8	Глины	"	188.13	209.33
9	Извести негашеной	т	0.89	15.74
10	Цемент	"	—	—
11	Гвоздей разных	кг.	488.95	453.33
12	Швороста	кв.м	33.09	36.76
13	Стекла	кв.м	24.72	24.00
14	Соломы	т	28.53	31.676
15	Транспорт местный матер.	т	369.54	1196.32
16	" централиз "	"	169.85	98.96

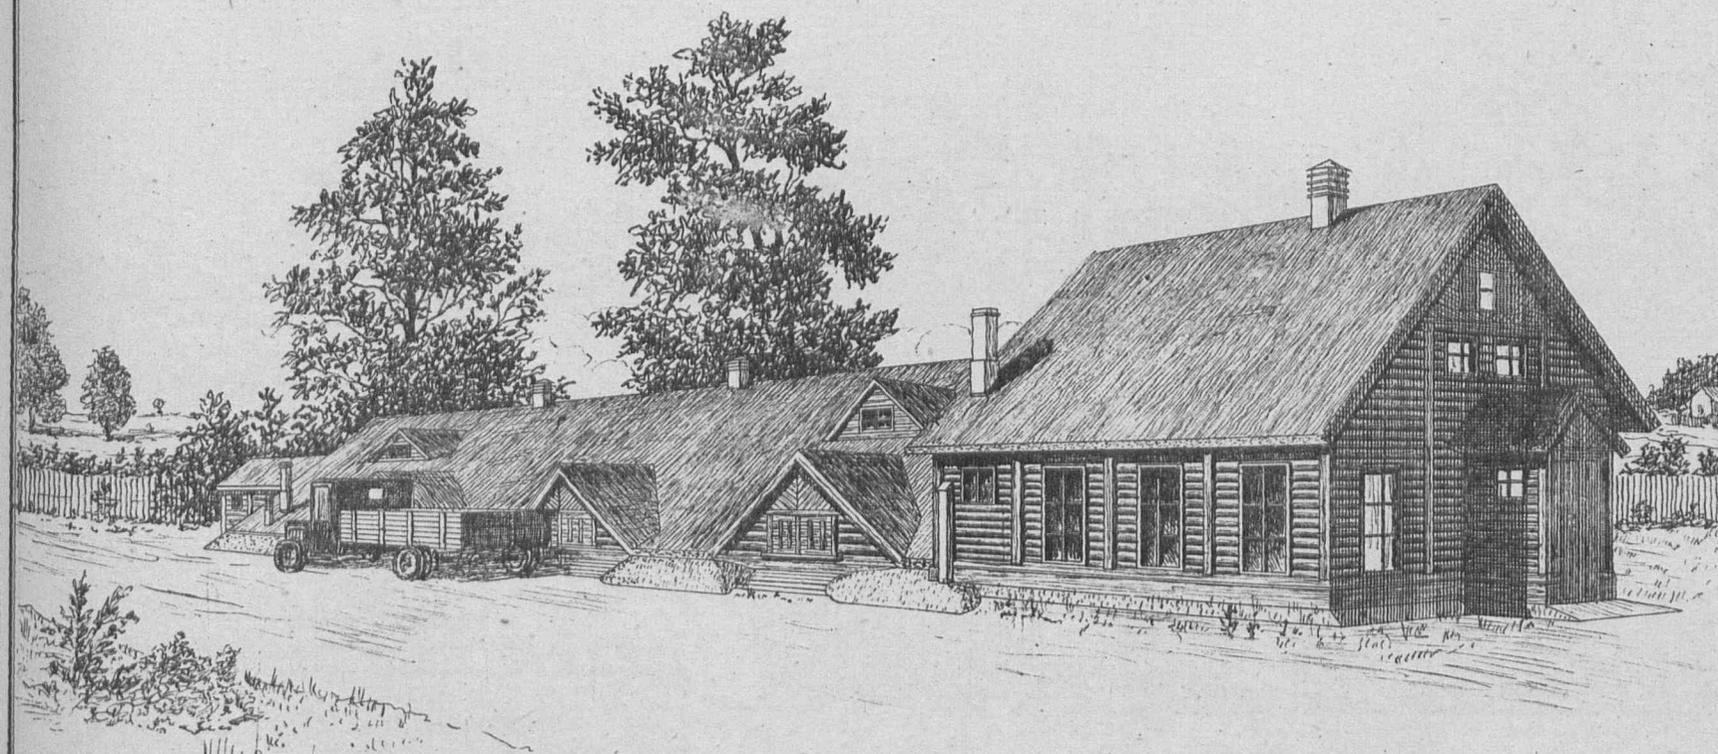

ПЛАН. М-1:200

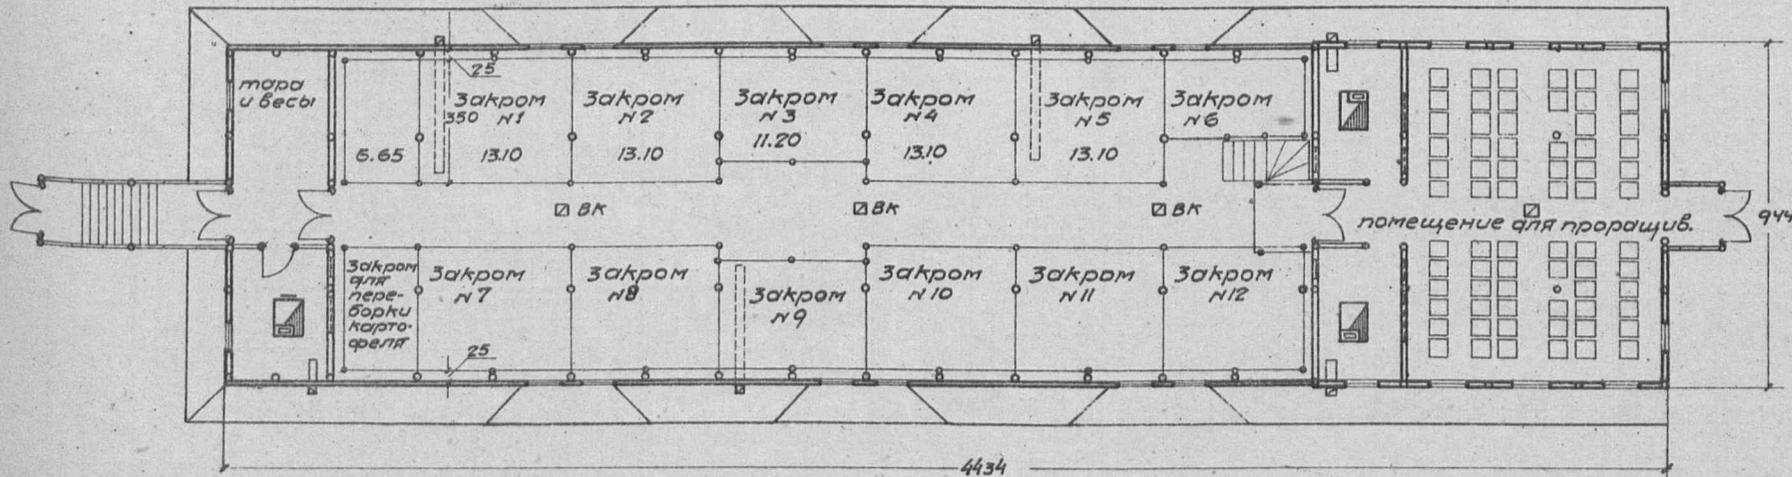

Примечание:
имеется вариант с каменными стенами.


Серия IX

Овощехранилища


Проект №0903

Картофелехранилище /семенное/ на 250 тонн с помещением для проращивания /стены деревянные/


Фасад торцовый /правый/ М-1:200

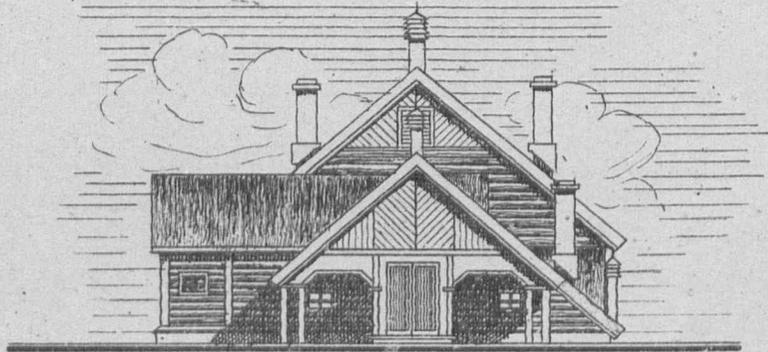

Передний фасад М-1:300

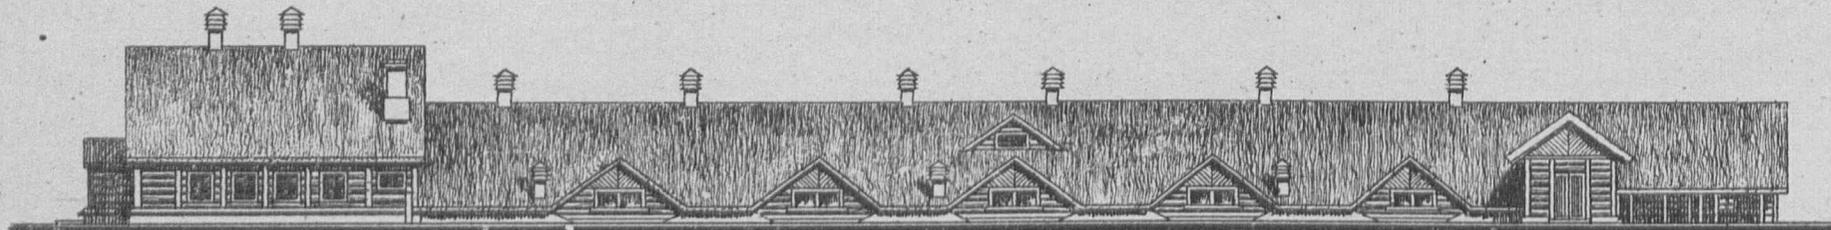

План М-1:300

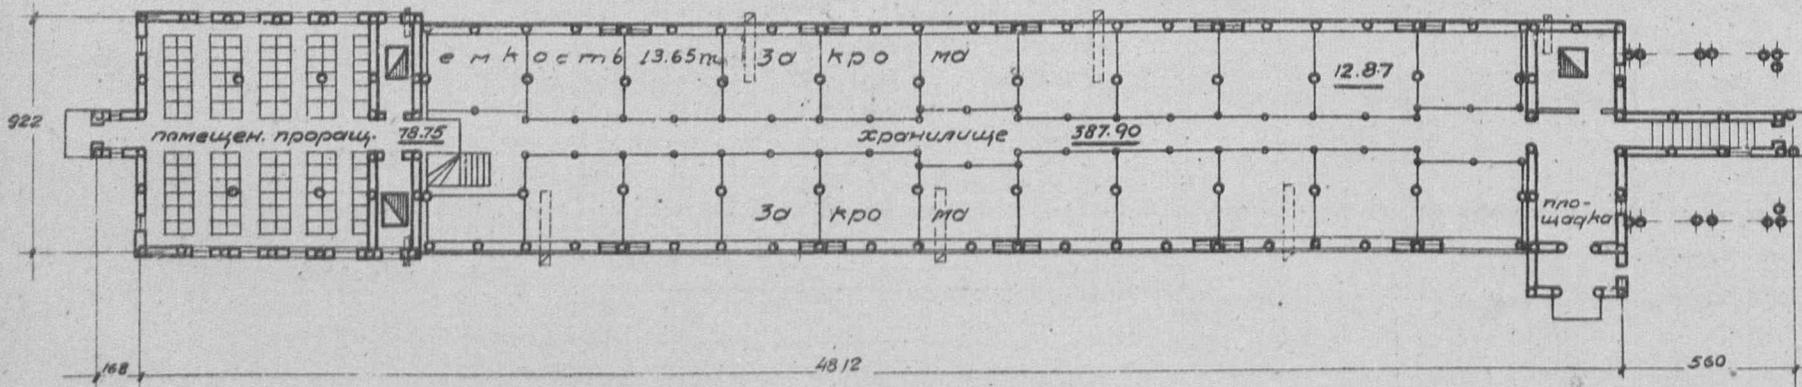

Примечание: имеется вариант с каменными стенами

Таблица технико-экономических показателей.

№№ по пор.	Наименование.	Единица измерения.	Варианты проекта	
			стены деревянные	стены каменные
1	Площадь застройки	кв.м.	559.38	634.52
2	" полезная	"	522.57	520.39
3	Кубатура строительная	куб.м.	2291.60	2782.38
4	Ориентировочн. стоимость /куб.м.	р.	21.06	25.34
5	" " общая	р.	48257.55	70498.31
Выборка рабочей силы, основных матер. и транспорт.				
1	Рабочая квалифицированная	ч/в.	1470	1685
2	" неквалифицированная	"	409	882
3	Песка круглого	куб.м.	173.87	84.96
4	" пиленого	"	132.44	92.78
5	Камня бутового	"	6.46	517.30
6	Кирпича	тыс.	5.37	5.40
7	Песка	куб.м.	24.04	198.22
8	Глины	"	299.26	317.07
9	Извести негашеной	т.	1.20	24.71
10	Цементы	"	-	-
11	Стекла оконного	куб.м.	27.58	28.58
12	Гвоздей разных	кг.	704.11	622.65
13	Транспорт местн. материалов	т.	596.84	1729.38
14	" централиз "	"	209.24	137.45

Сельхозстройпроект.

Серия IX

Овоцехранилища.

проект 10904

Картофелехранилище (семенное)
на 300 тонн. Здание каркасн. с забирк. из пласт.


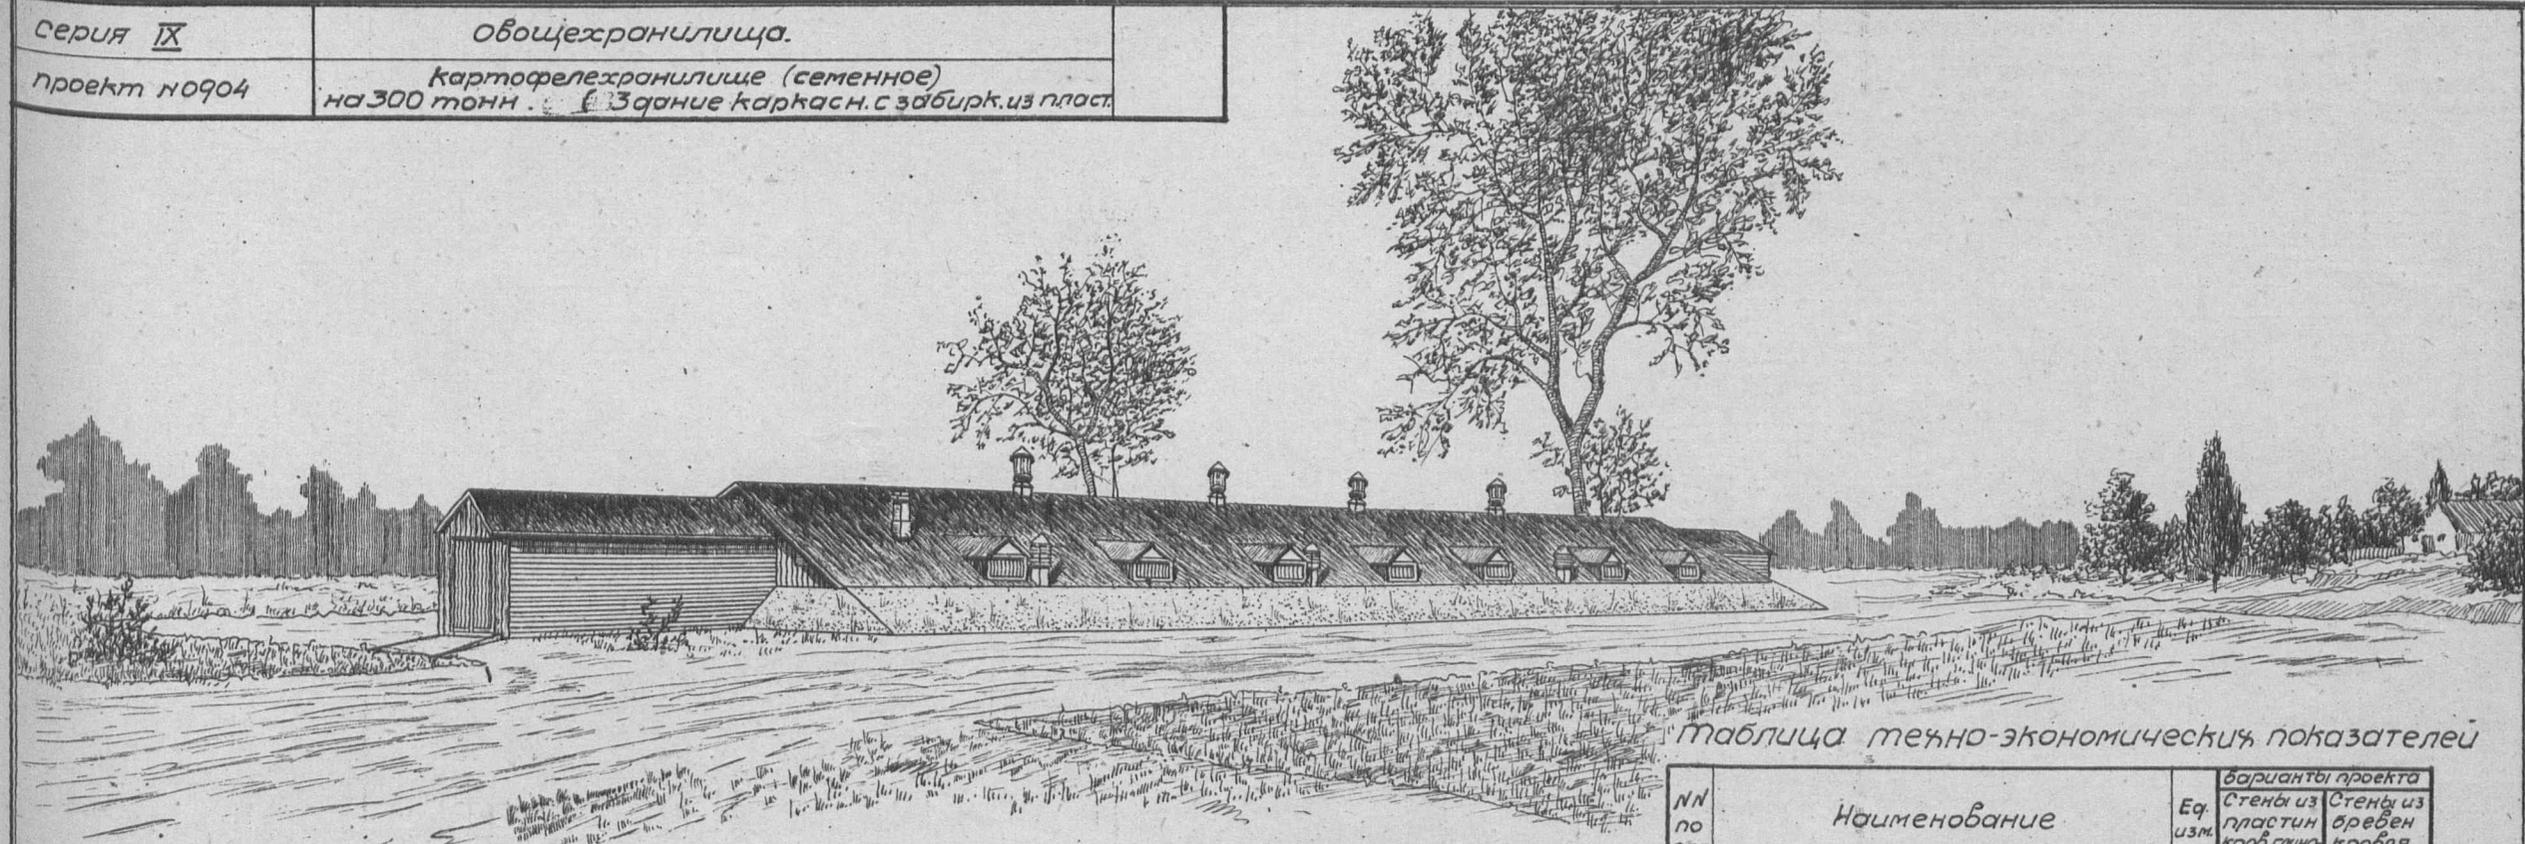


Таблица технико-экономических показателей

№ по порядку	Наименование	Ед. изм.	Варианты проекта	
			Стены из пластин кровл. соломен.	Стены из бревен кровл. этернит.
1	Площадь застройки	кв.м	591.71	591.71
2	полезная	"	554.33	554.33
3	Куб. строительная	кв.м	2101.72	2101.72
4	Ориентировочн. стоимость 1 кв.м	р	14.92	14.94
5	Общая	р	31360	31390
Выборка рабочей, основной матер. и транспорта				
1	Рабочая квалифцир.	ч/д	847	844
2	" неквалифцир.	"	251	196
3	Леса круглого	кв.м	67.66	94.53
4	" пиленого	"	143.72	110.96
5	Камня булыжного	"	31.03	31.03
6	Кирпича	тыс.	1.918	1.918
7	Песка	кв.м	62.31	62.31
8	Глины	"	208.39	214.05
9	Извести негашеной	т	0.223	0.223
10	Гвоздей разных	кг.	288.79	370.91
11	Соломы	т	12.796	0.157
12	Этернита	тыс.	—	7.979
13	Транспорт местн. материал.	т	505.36	501.44
14	" централиз "	"	142.70	146.10

План. м.-1:400

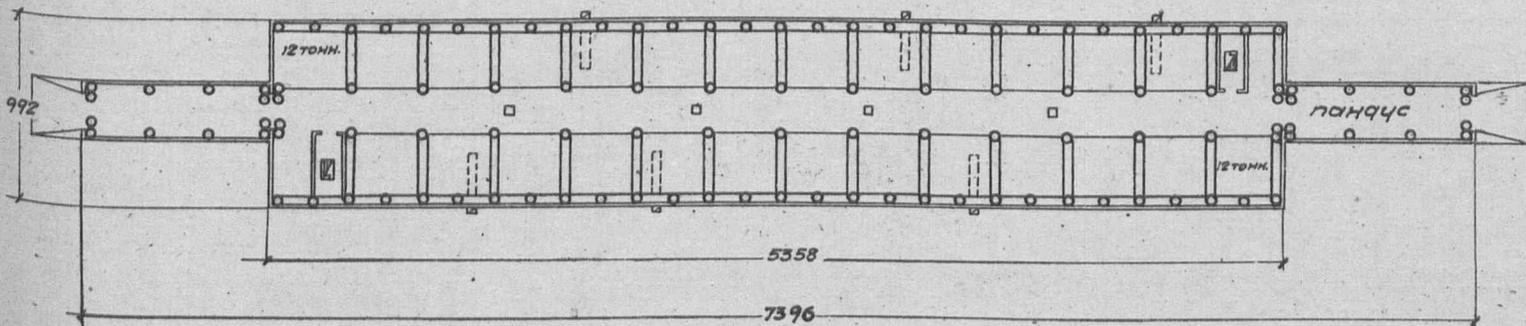


Примечание: имеется вариант-здание каркасное с бревенчатой забиркой.

Серия IX

Общехранилища.


Проект №905

Картофелехранилище на 600 тонн / пристанционного типа / Здание кирпичное.

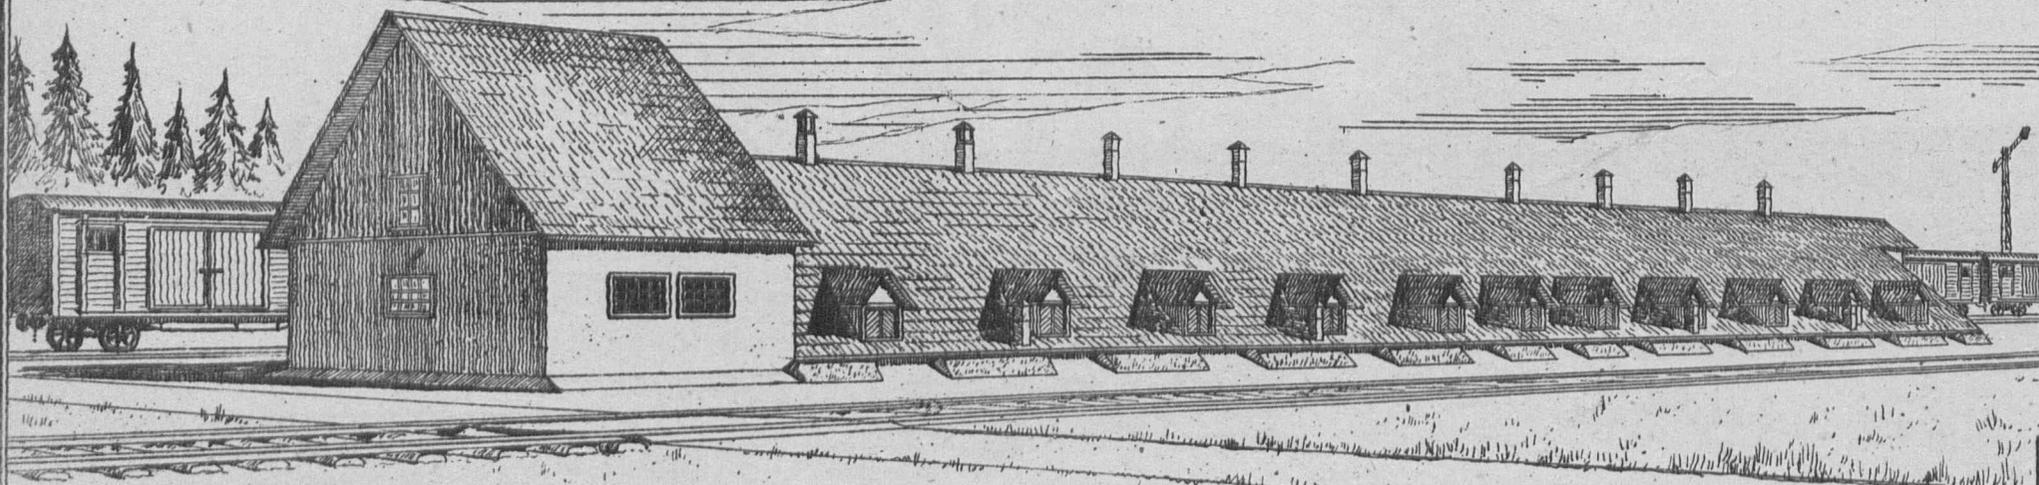

ПЛАН М=1:400


ж.д. путь

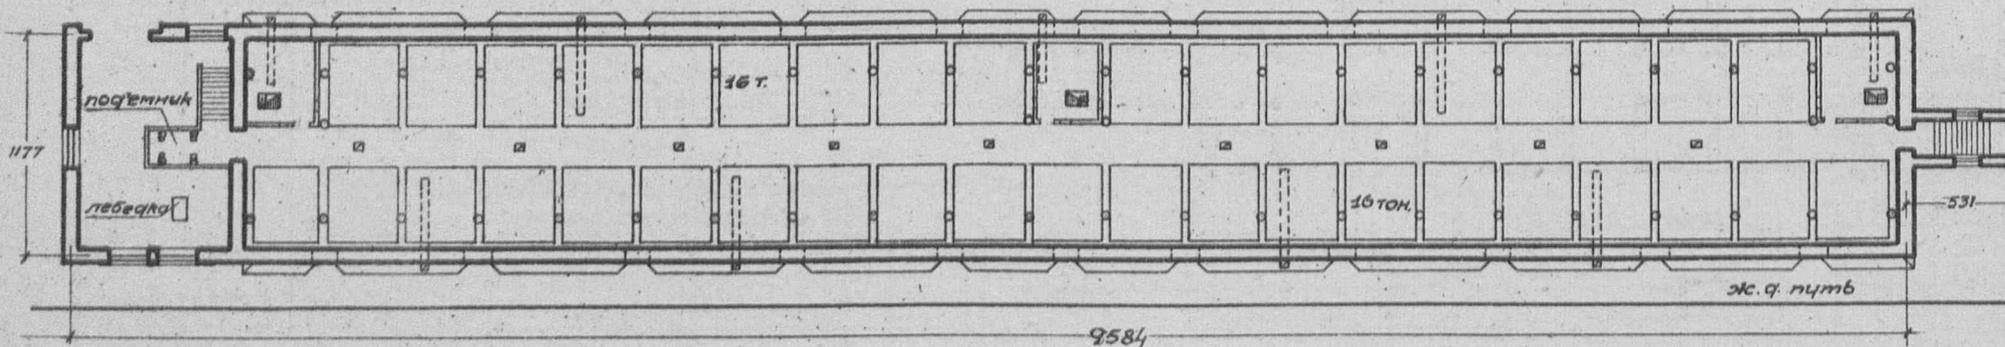


Примечание: в проекте имеются варианты: хранилище пристанционного типа с каркасными стенами и глубинного типа с каркасными стенами и каменными стенами.

Таблица технико-экономических показателей

№ по порядку	Наименование	Ед. изм.	варианты проекта	
			Каркасно-железнодорожного типа	Каменно-железнодорожного типа
1	Площадь застройки	кв.м	1092.70	1213.14
2	" полезная	"	972.52	972.74
3	Куб. строительная	кв.м	3961.30	4703.30
4	Ориентиров. стоимость	тыс. р.	16.09	15.97
5	общая	р.	63647	75196
Выборка работ, основн. матер. и трансп.				
1	Работа квалифцир.	ч.д.	11511.67	149665
2	" неквалифцир.	"	526.33	723.18
3	Леса круглого	куб.м	263.00	137.00
4	" пиленого	"	137.00	111.00
5	Камень бутового	"	12.29	599.63
6	Кирпича	тыс.	2.697	3.119
7	Песка	"	48.37	230.67
8	Глины	"	453.72	470.69
9	Извести негашеной	т.	0.917	47.18
10	Цементы	"	-	-
11	Гвоздей разных	кг.	753.6	737.25
12	Стекла	куб.м	17.18	15.68
13	Смолы	т.	0.803	1.403
14	Соломы	т.	12.02	36.50
15	Железа сорт. и поковки	"	-	-
16	Транспорт местный	материалов т.	820.17	2118.68
17	Транспор централиз.	материалов т.	269.68	167.86

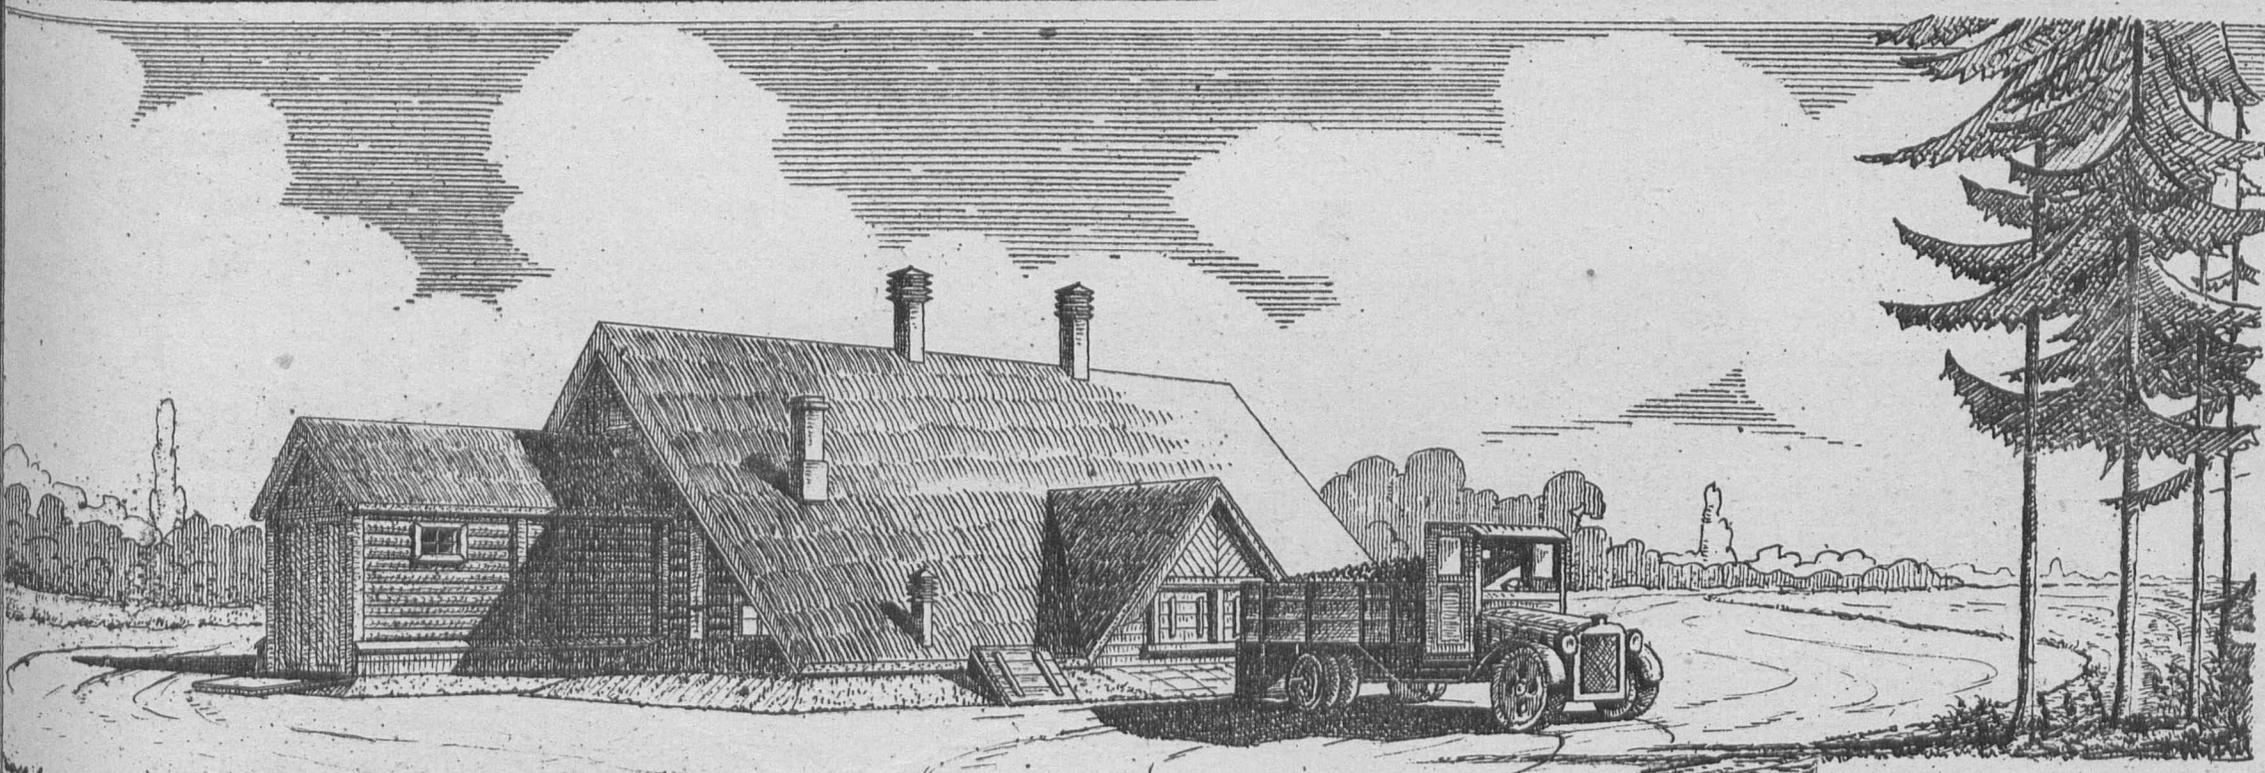

ПЛАН. М-1:200

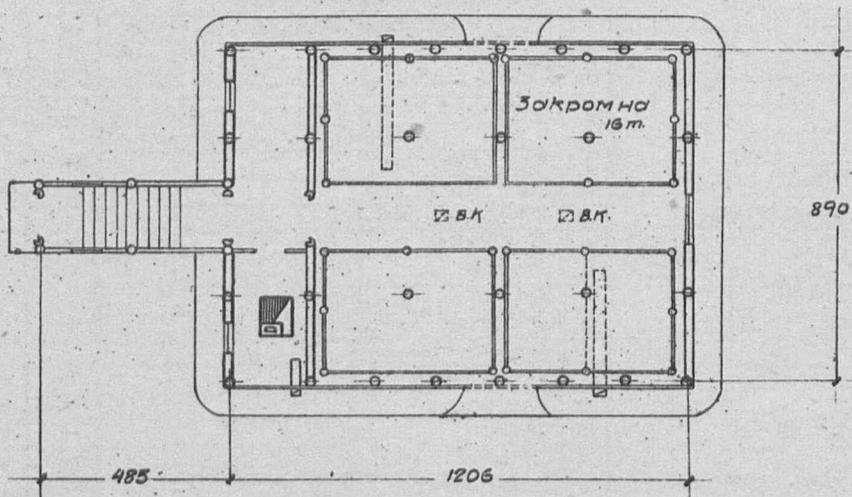

Примечание: имеется вариант с бутовыми стенами

Таблица технико-экономических показателей

№ по порядку	Наименование	Единица изм.	Варианты проекта	
			Стены дерев. кар. Кр. Глине. Полы	Стены камен. Кр. Глиносады
1	Площадь застройки	кв.м	124.55	146.37
2	" полезная	"	112.93	112.93
3	Кубатура строительная	кв.м	451.60	589.54
4	Ориентировочная стоимость 1 кв.м.	р	23.24	26.99
5	" " общая	р	10495	15910
Выборка рабочей силы, основных материалов и транспорта				
1	рабсила квалифициров.	ч/ч	341	353
2	" неквалифициров.	"	69	154
3	Леса круглого	кв.м	43.84	20.90
4	" пиленого	"	26.73	19.86
5	Камня бутового	"	1.14	126.53
6	Кирпича	тыс	0.34	1.79
7	Песка	кв.м	2.96	49.08
8	Глины	"	69.33	84.50
9	Извести негашеной	т	0.30	3.57
10	Мая	кв.м	9.45	127.02
11	Гвоздей разных	кг	118.00	120.13
12	Квороста	кв.м	10.21	12.78
13	Соломы	т	10.30	12.33
14	Смолы	кг	151.77	218.72
15	Транспорт местных материалов	т	137.30	441.00
16	" централиз.	"	48.77	32.07


Сельхозстройпроект.

Серия IX


Овоцехранилища

Проект № 908

картофелехранилище на 128 тонн продовольственного картофеля (стены каркасные).

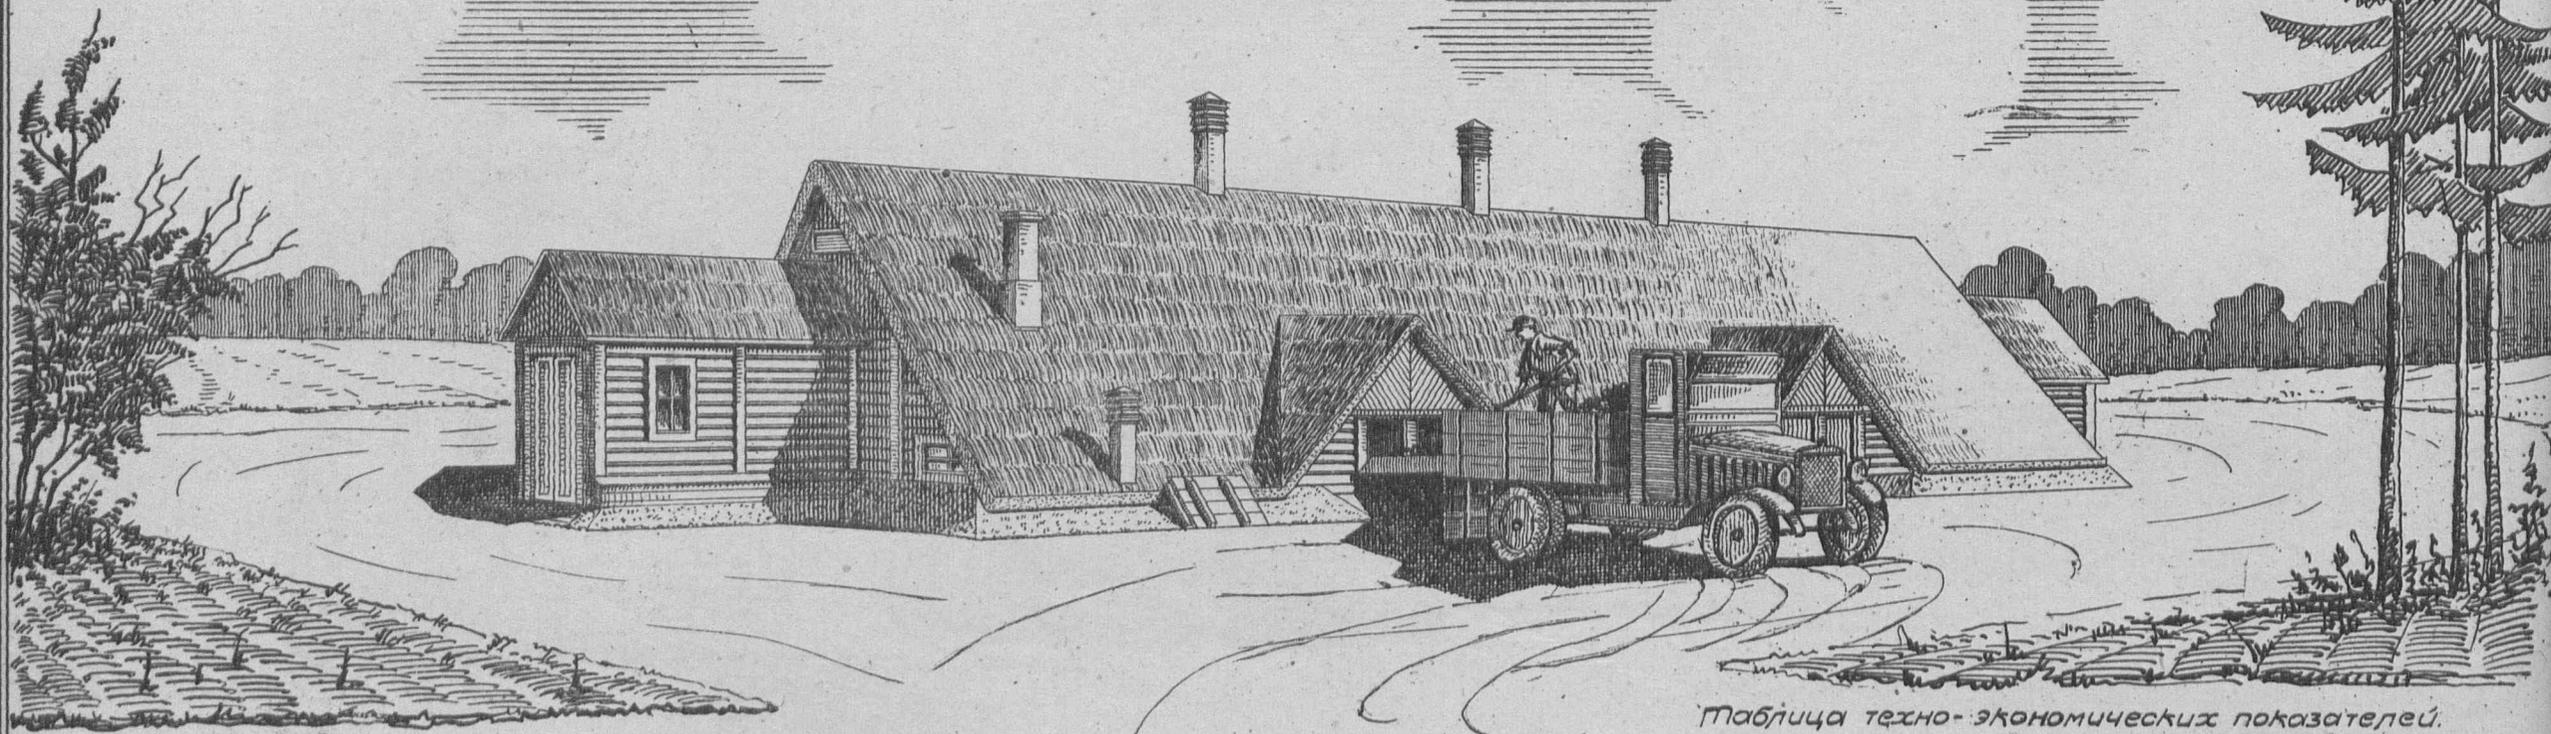

План: М. 1:200

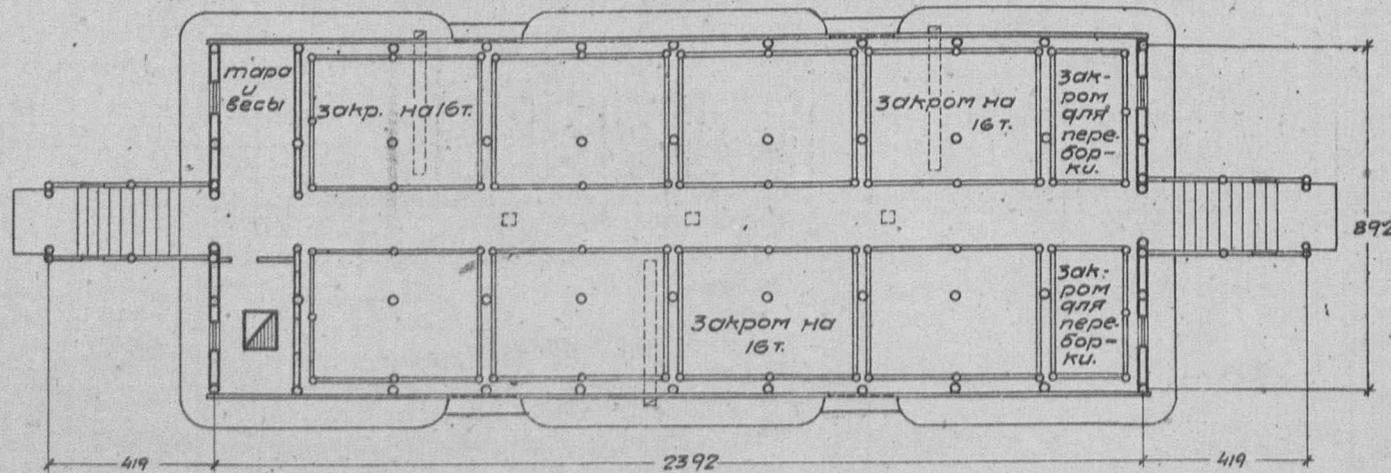

примечание: имеется вариант с бутовыми стенами.

Таблица технико-экономических показателей.


№ по пор.	Наименование.	Ед. изм.	Варианты проекта	
			стены деревянные каркасные, кров. п-соломен.	стены бутовые, кров. для глино-каркасн. п-соломен.
1	Площадь застройки	кв. м.	233.73	247.34
2	" полезная	"	218.75	218.75
3	Кубатура строительная	кб. м.	964.24	1143.31
4	Ориентировочн. стоимость 1кб. м.	р.	18.38	22.87
5	общая	р.	17727	26151
Выборка рабочей, основных материалов и транспорта.				
1	Рабочая квалифицированная	ч./д.	592.98	509.78
2	" неквалифицированная	"	135.86	284.21
3	дерева круглого	кб. м.	69.962	35.611
4	" пиленого	"	50.819	36.659
5	Камня бутового	"	1.14	208.42
6	Кирпича	тыс.	0.838	0.838
7	Песка	кб. м.	5.51	78.16
8	Глины	"	123.96	142.71
9	Извести негашеной	т.	0.543	5.498
10	Цементы	"	—	—
11	Гвоздей разных	кг.	246.46	220.59
12	Стекла	кб. м.	5.76	5.76
13	Смолы	кг.	327.64	249.68
14	Соломы	т.	19.852	22.00
15	Хвороста	кб. м.	19.31	22.83
16	Драны	тыс.	3.052	2.721
17	Транспорт местн. материалов	т	249.605	725.91
18	" централиз. "	"	81.543	59.425

Сельхозстройпроект.


серия IX	овощехранилища
проект 10909	картофельохранилище на 200 тонн / картоф. прогребльственного. Стены с забиркой из пластин.

таблица технико-экономических показателей.


№ по пор.	наименование	ед. изм.	варианты проекта	
			стены из пластин кровля глиносол.	стены из брев. кровля этерн.
1.	площадь застройки	кв.м.	373.25	374.51
2.	" полезная	"	372.25	372.25
3.	кубатура строительная	куб.м.	1424.40	1346.00
4.	ориентир. стоимость 1 куб.м.	р.	14.34	16.85
5.	" " общая	р.	20442	22683
Выборка расцены, основных материалов и трансп.				
1.	расцены квалифицирован.	ч/д	576	549
2.	" неквалифицирован.	"	188	129
3.	леса круглого	куб.м.	45.29	60.69
4.	" пиленого	"	94.35	81.32
5.	камня бутового	"	1.21	1.21
6.	кирпича	тыс.	1.84	1.84
7.	песка	куб.м.	41.08	40.82
8.	глины	"	130.40	132.04
9.	извести негашеной	т.	0.13	0.13
10.	гвоздей разных	кг.	187.92	267.60
11.	соломы	т.	8.37	0.12
12.	транспорт местн. матер.	"	316.98	310.91
13.	" централиз. "	"	93.29	104.32

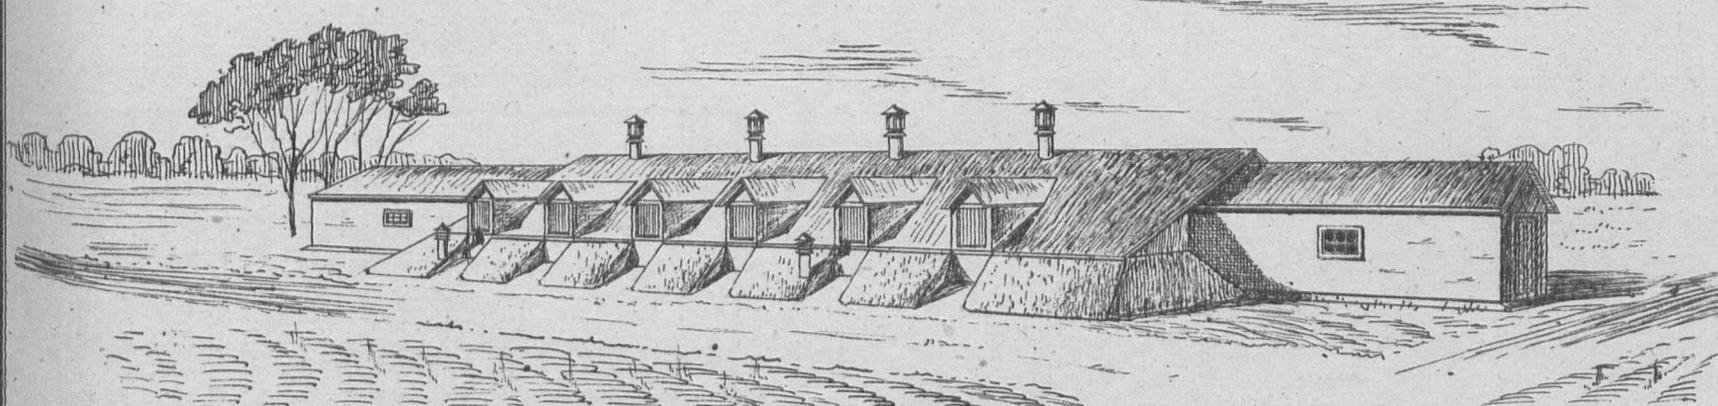

главный фасад М-1:200

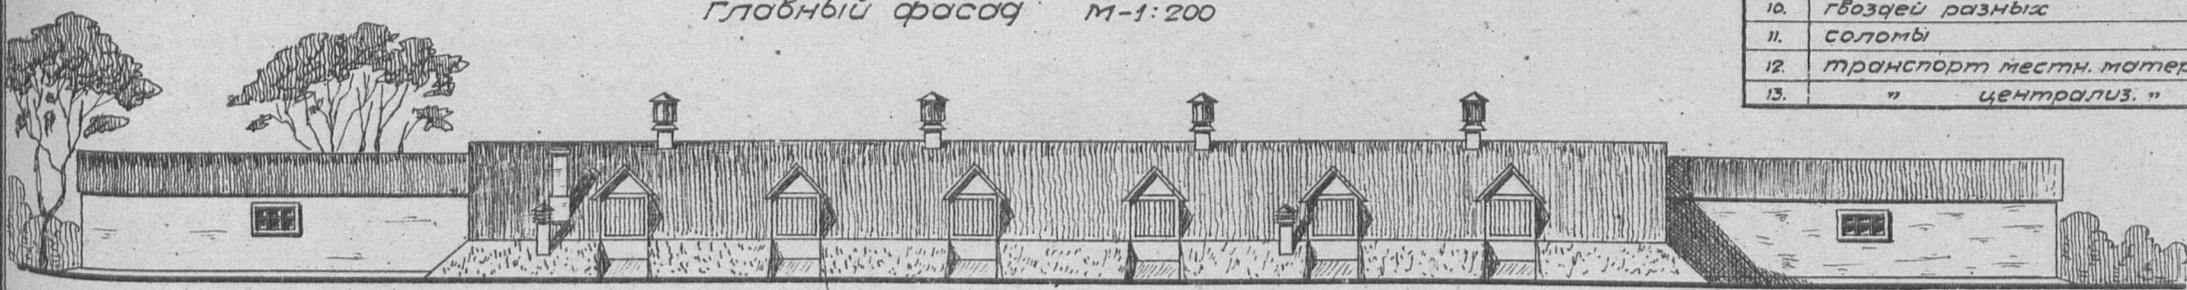

план М-1:200

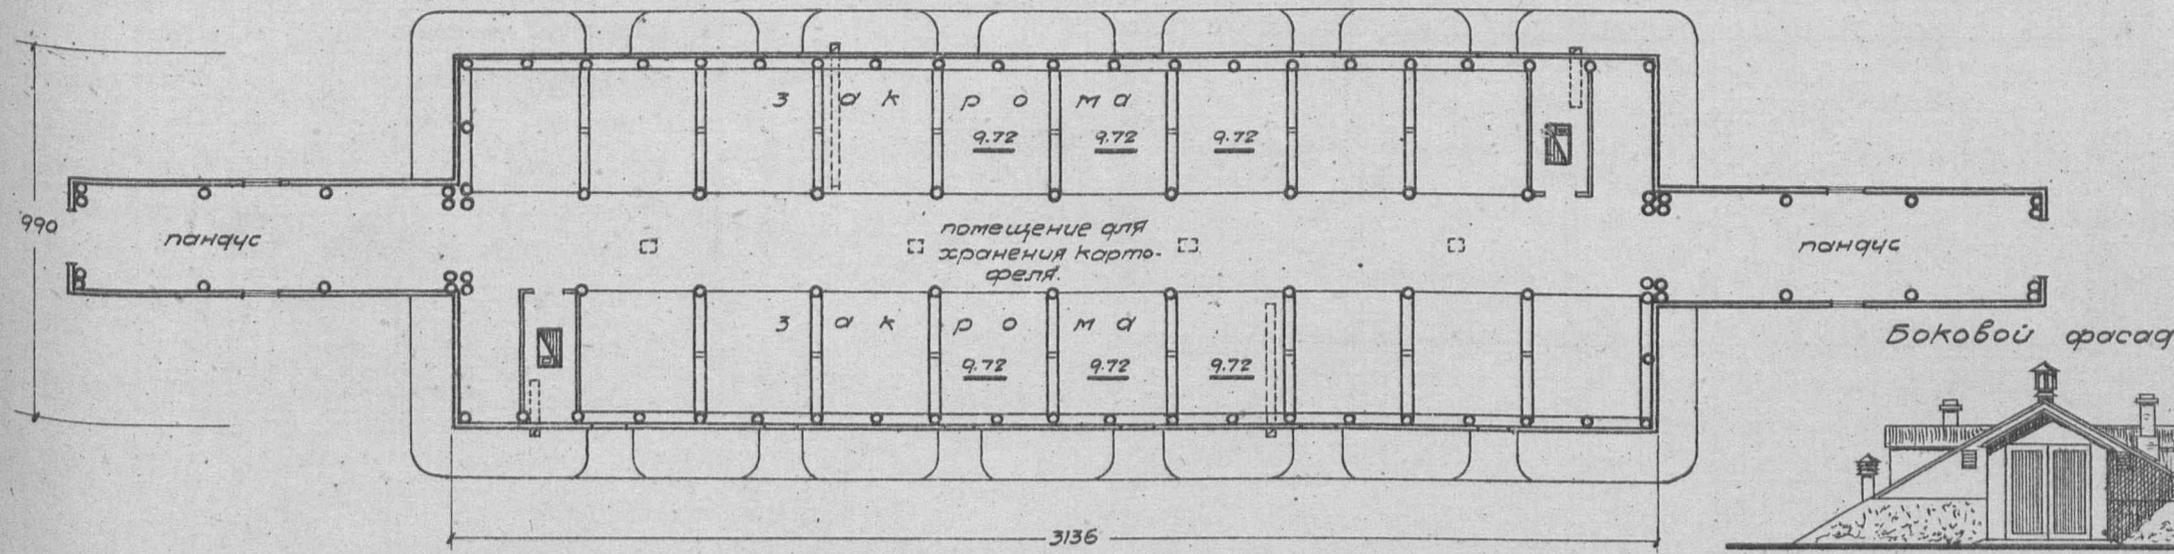

Примечание: имеется вариант здания с забиркой из бревен.



Боковой фасад

Серия IX

Овощехранилища

проект N0910

Хранилище для корнеплодов на 50 тонн
(штабельное хранение)


Боковой фасад м-1:200



Главный фасад м-1:200



План м-1:200

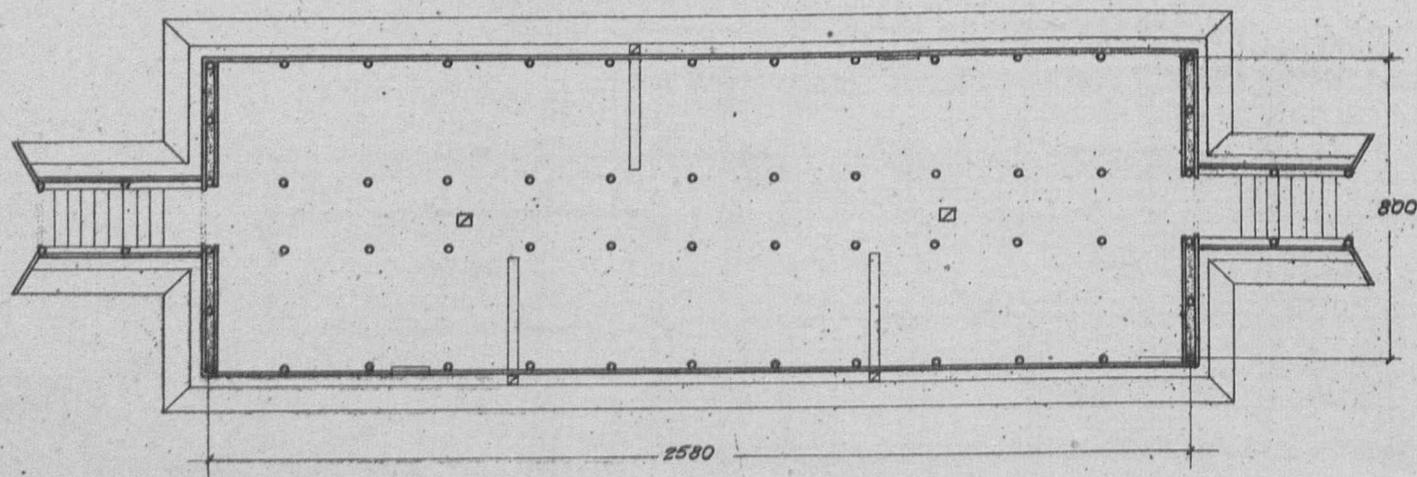


Примечание: имеется вариант хранилища на 25 тонн.

Таблица
техно-экономических показателей


№ по пер.	Наименование	Ед. изм.	варианты проек.	
			Стены глино-плетнев. кровля глиносол.	Стены плетнев. кровля глиносол.
1	Площадь застройки	кв.м	262.50	250.10
2	" полезная	"	210.90	224.64
3	Куб. строительная	куб.м	902.00	837.75
4	Ориентиров. стоимость 1 кв. м	р	14.96	16.96
5	" " общая	р	13494	13454
Выборка рабочей силы, основных матер. и трансп.				
1	Рабочая квалифицированная	ч/д	246.450	257.26
2	" неквалифицированная	"	242.730	191.03
3	Леса круглого	куб.м	35.667	31.953
4	" пиленого	"	39.510	33.133
5	Камня бутового	"	3.11	—
6	Кирпича	тыс.	2.445	—
7	Песка	куб.м	25.780	7.56
8	Глины	"	162.39	107.14
9	Извести негашеной	т	0.262	—
10	Гвоздей разных	кг.	14173	189.04
11	Стекла	кв.м	0.42	0.42
12	Фиброста	куб.м	101.02	30.24
13	Соломы	т	12.408	10.653
14	Транспорт местных материалов	т	380.80	223.73
15	Транспорт централиз. материалов	т	40.044	39.372

Сельхозстройпроект.

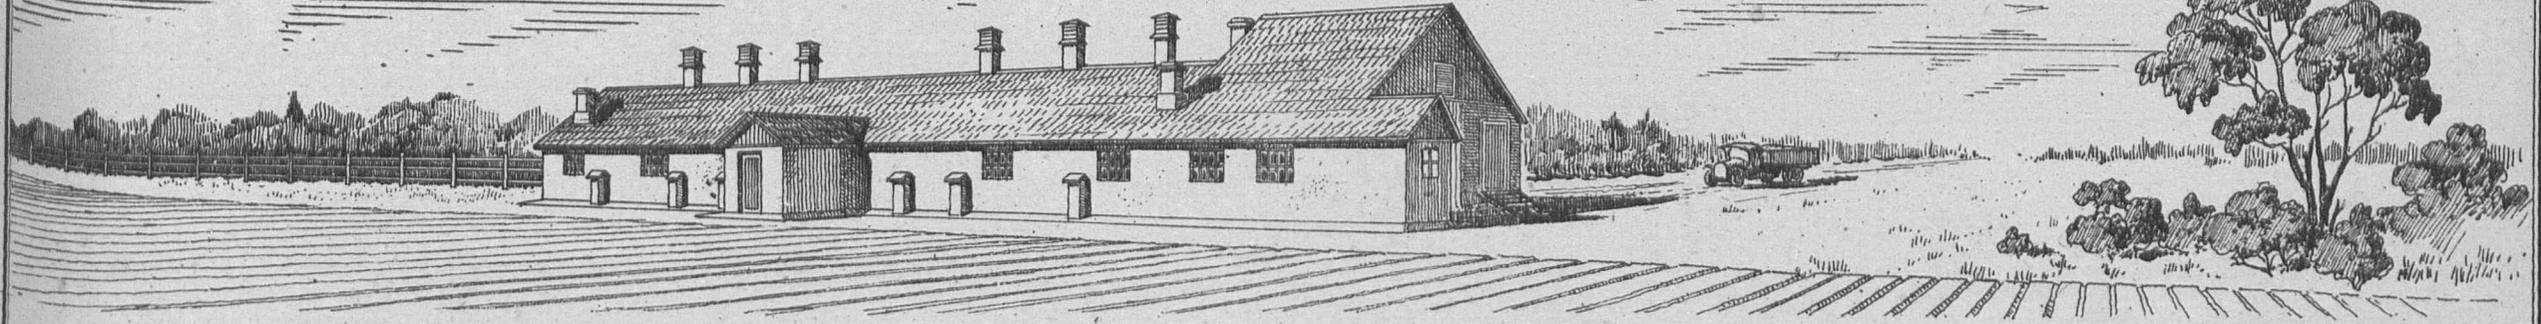


Главный фасад. М-1:200

Таблица
техно-экономических показателей

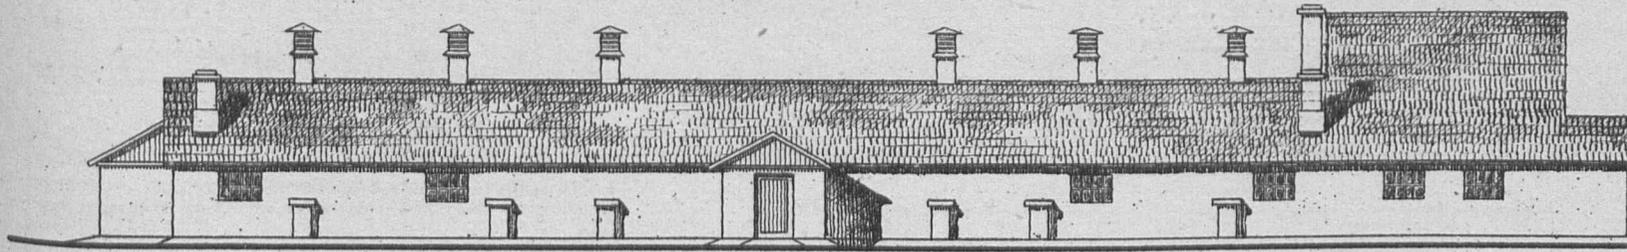

План. М-1:200

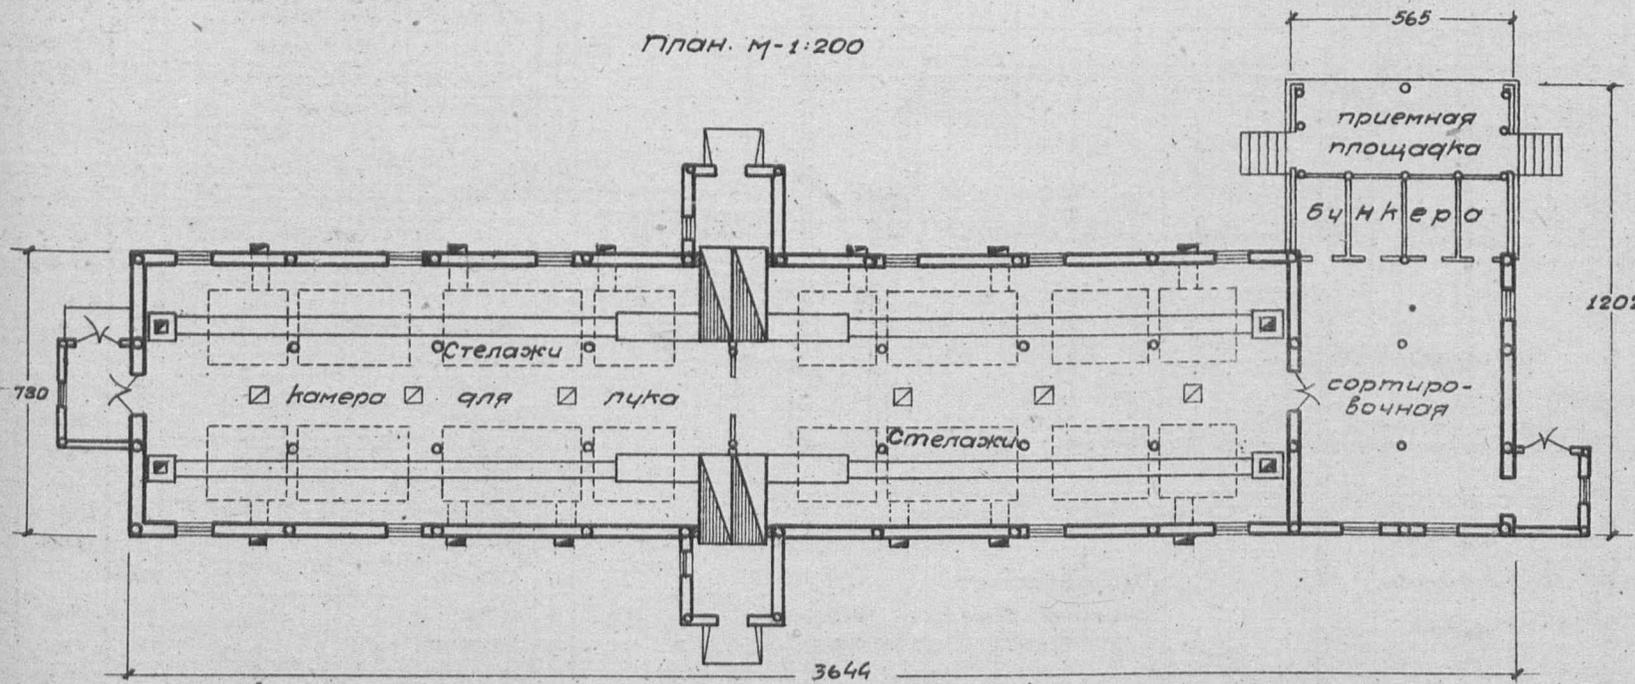

№ по порядку	Наименование	Единица изм.	Варианты проекта			
			стены саман. кровля из финск. стружки	стены глинопл. кровля из финск. стружки	стены саман. кровля из финск. стружки	стены глинопл. кровля из финск. стружки
1	Площадь застройки	кв.м	340.10	338.06	639.75	634.96
2	" полезная	"	281.42	283.79	506.23	503.25
3	Губатура строительн.	кб.м	1125.45	1120.30	2238.29	2233.24
4	Ориентир. стоимость (кб.м р.		20.96	18.83	19.42	16.77
5	" " общ. р.		23589	21091	43471	37460

Выборка рабсилы, основных материалов и транспорта

1	Рабсилы квалицир.	ч/г	589.90	538.61	1084.18	982.15
2	" неквалицир.	"	198.19	164.72	362.96	330.99
3	Леса круглого	кб.м	55.679	63.140	108.022	154.267
4	" пиленого	"	33.138	56.848	61.647	63.419
5	Матня бчтового	"	103.47	19.48	182.43	19.48
6	Кирпича	тыс.	9.75	9.75	19.803	19.803
7	Геска	кб.м	57.76	33.13	102.92	56.24
8	Глины	"	149.34	105.26	263.85	192.36
9	Извести негашеной	т.	864	2.686	15.65	3.907
10	Цемента	"	—	—	—	—
11	Гвоздей разных	кг.	214.41	225.09	39323	411.40
12	Соломы	т.	2394	2.555	4.238	4.684
13	Печных приборов	ком. пл.	4	4	8	8
14	Стекла	кб.м	27.67	27.67	49.66	49.66
15	Кирпича шамотного	тыс.	2.059	2.059	4.116	—
16	Смолы	кг.	—	—	369.07	261.97
17	Хвороста	кб.м	—	127.50	—	233.23
18	Транспорт местн. матер.	т.	563.104	849.161	1008.788	613.516
19	" централ. "	"	60.811	77.581	114.696	141.461


Примечание: имеется вариант с саманными стенами и разработан проект на 100 тонн с вариантами стен: глиноплетневыми и саманными.

Серия IX


Овощехранилища

Проект № 0912

Хранилище для лука-репки емкостью на 50-100 тонн
(2 секции по 50 тонн)
Вариант заглубленный со стенами каркасн.-обшивкн.

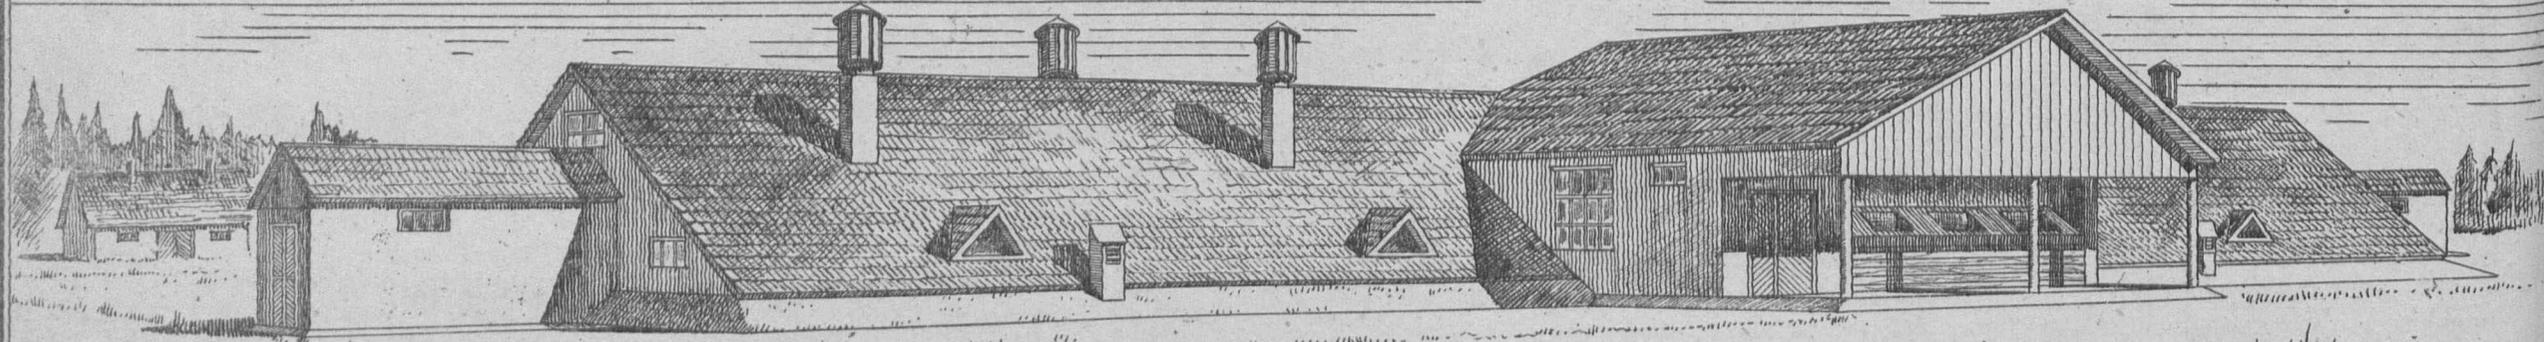

План. М-1:200

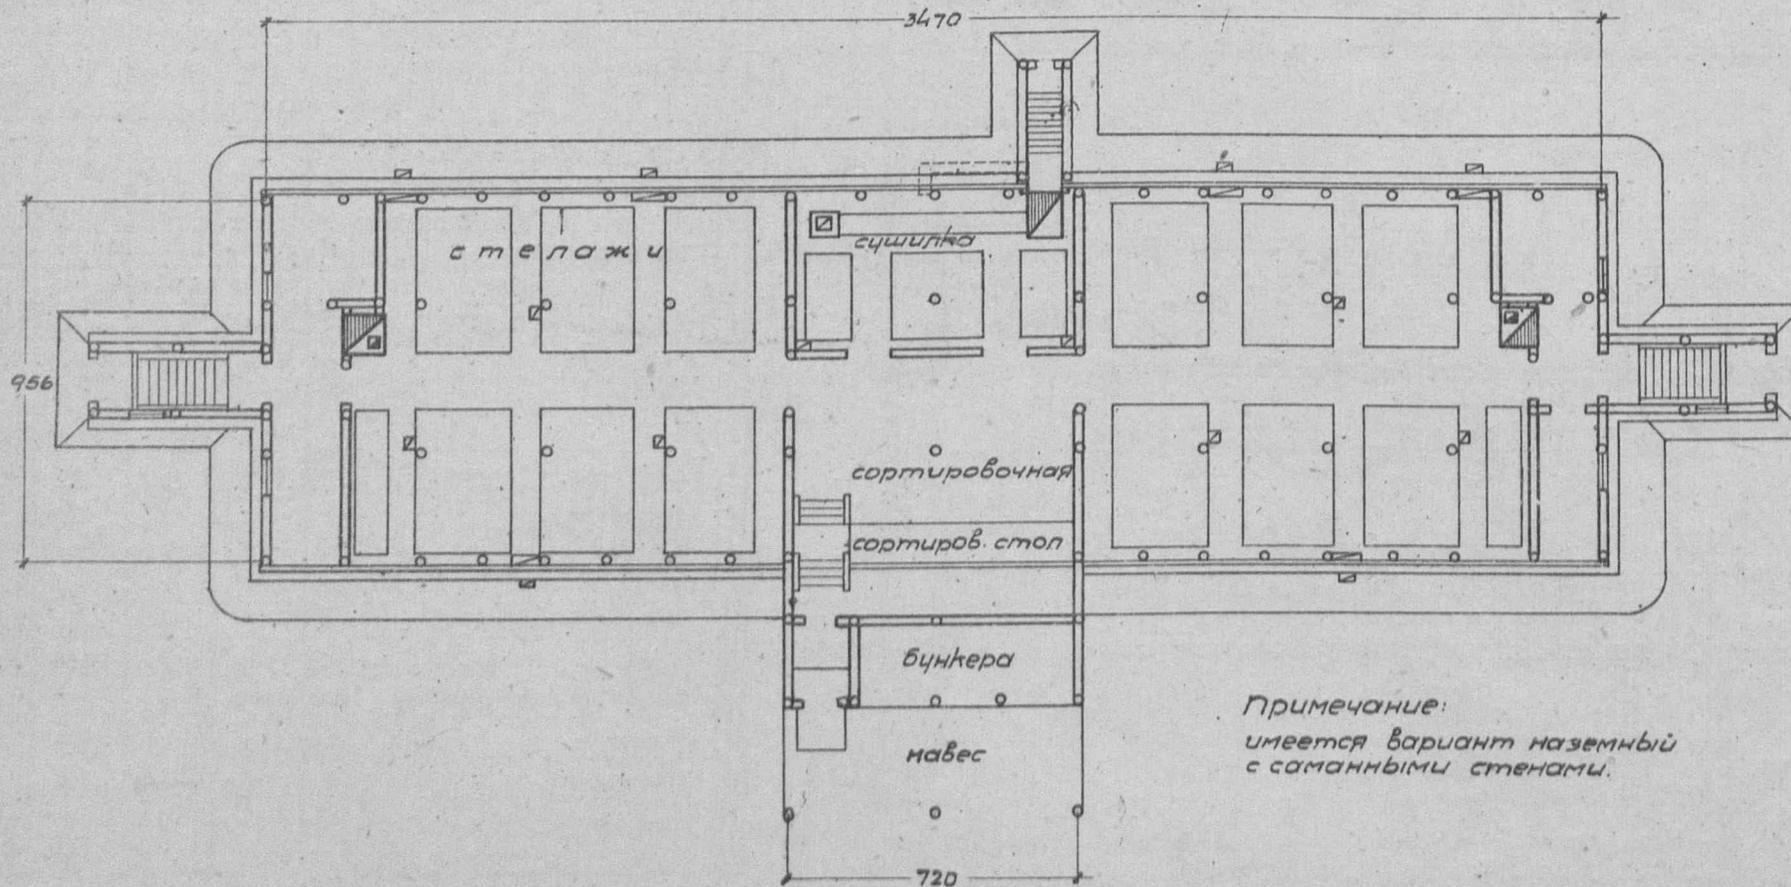


Примечание:
имеется вариант наземный
с саманными стенами.


Таблица технико-экономических показателей

№ по порядку	Наименование	Единица измерения	Варианты проекта	Варианты проекта
			стены каркасн. из кирпича	стены саманн. кровля глинос.
1	Площадь застройки	кв.м.	432.00	447.30
2	" полезная	"	391.00	374.94
3	Кубатура строительная	куб.м.	1448.00	1764.92
4	Ориент. стоимость 1 куб.м.	р.	19.13	17.94
5	" " общая	р.	29569	31670
Выборка рабочей силы, основных матер. и трансп.				
1	Рабочая квалифицирован.	ч/д	948.25	689.64
2	" неквалифицирован.	"	85.43	386.43
3	Леса круглого	куб.м.	133.926	36.030
4	" пиленого	"	84.735	70.567
5	Камня бутового	"	5.01	107.26
6	Кирпича	тыс.	4.125	6.915
7	Песка	куб.м.	12.908	75.847
8	Глины	"	134.899	320.934
9	Извести негашеной	т.	0.607	8.343
10	Цементы	"	—	—
11	Гвоздей разных	кг.	350.54	294.63
12	Смоли	"	327.81	310.58
13	Толя	кв.м.	—	6.21
14	Стекла	куб.м.	15.68	22.53
15	Соломы	т.	—	11.530
16	Транспорт местн. матер.	"	307.786	922.873
17	" централиз.	"	139.522	75.765


Сельхозстройпроект

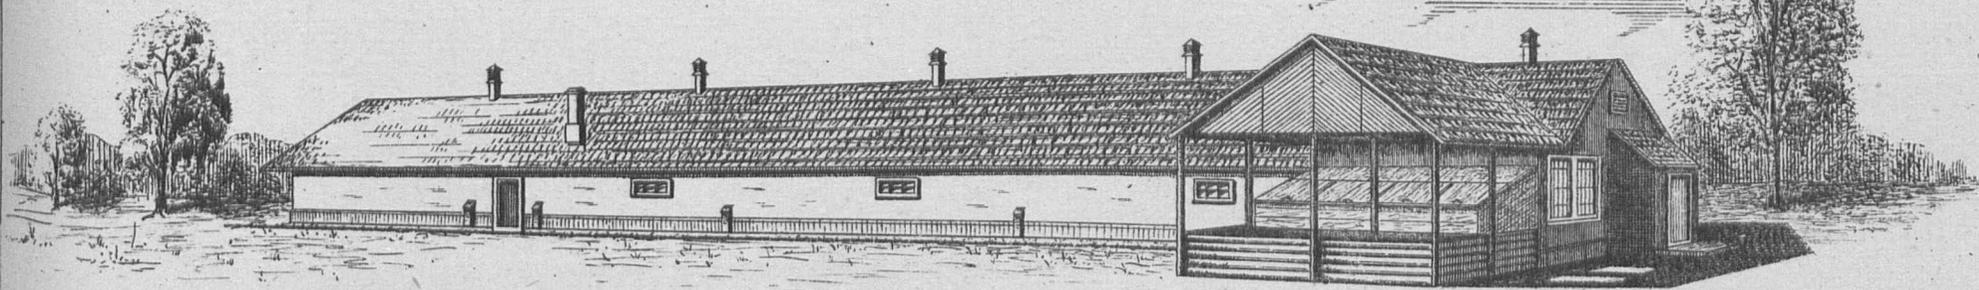

Главный фасад.

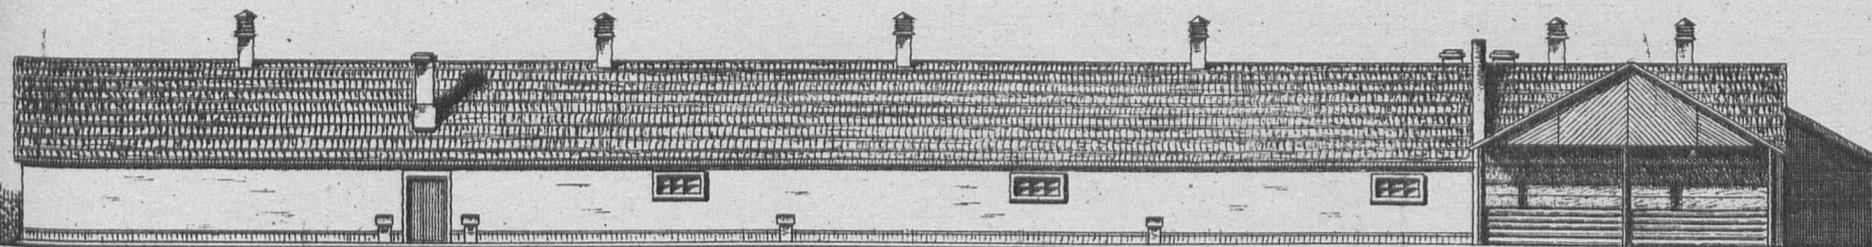

План. М = 1:200

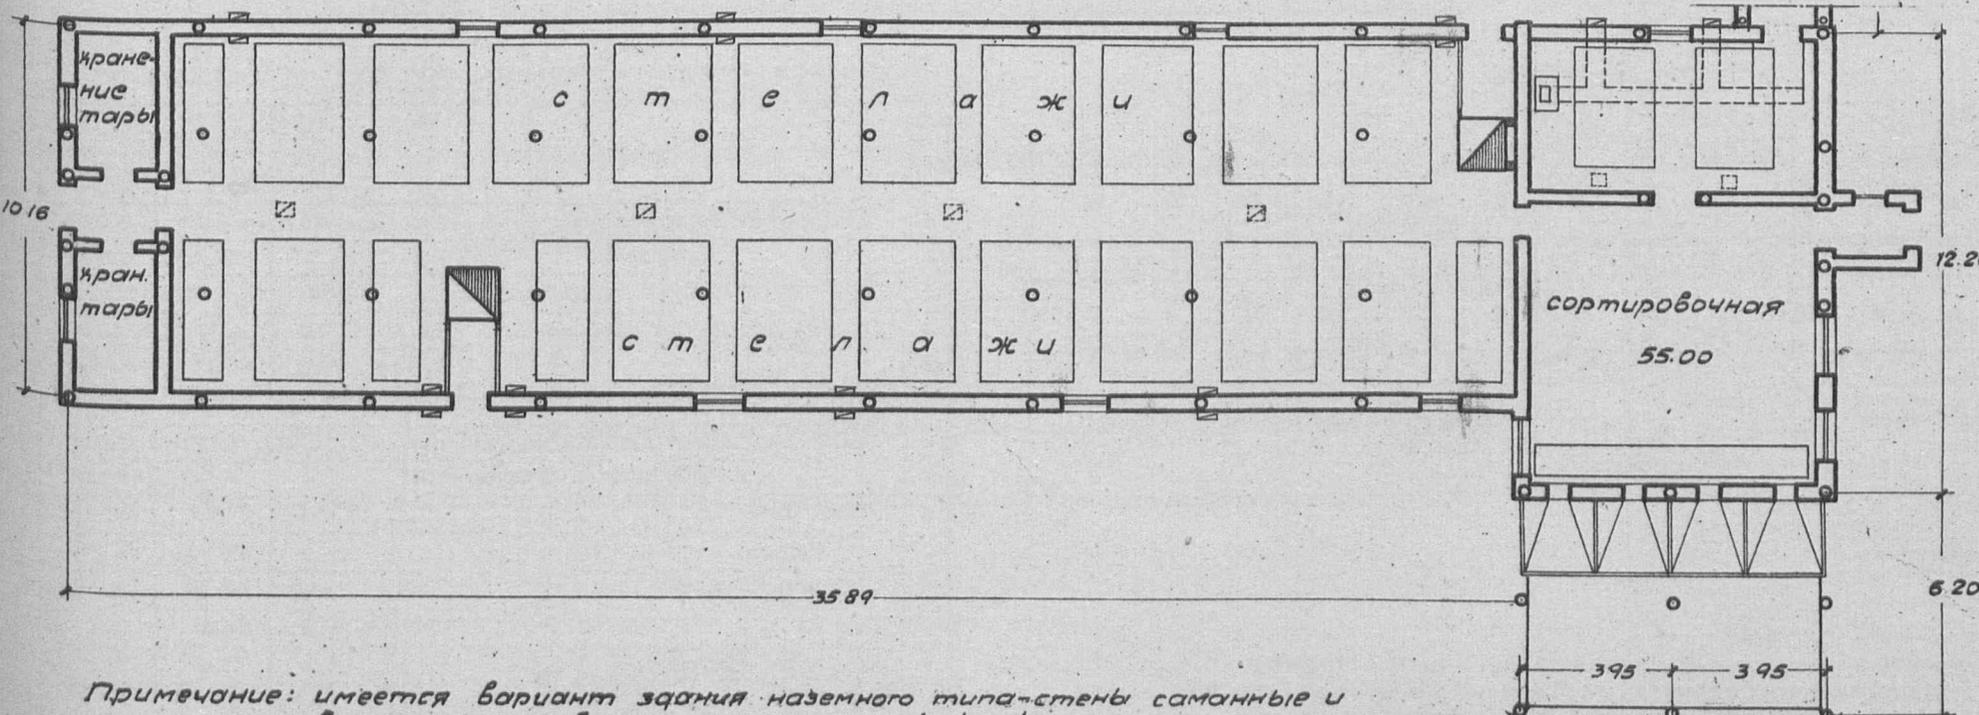


Примечание: имеется вариант здания наземного типа - стены саманные и вариант заглубленного типа - стены каркасные.

Таблица
техно-экономических показателей


№ по порядку	Наименование	Единица измерения	Варианты проекта	
			наземный с саманн. стеной, кров. глинос. май.	заглубленный с каркасн. стеной, кров. драмм. май.
1	Площадь застройки	кв.м.	594.79	702.60
2	" полезная	"	515.10	532.90
3	Кубатура строительн.	кб.м	2491.75	2004.98
4	Ориентиров. стоим. 1 кв. м. р.		1508	15.88
5	" " общая	"	27583	31834

Выборка расцены, основн. матери транс.

1	Расцены квалифиц.	ч/г.	785	896
2	" неквалифиц.	"	460	319
3	Леса круглого	кб.м	114.78	145.95
4	" пиленого	"	53.52	80.15
5	Камня бутового	"	129.83	8.92
6	Кирпича	тыс.	16.20	12.82
7	песка	кб.м	90.52	39.49
8	Глины	"	338.38	256.23
9	Извести негашеной		12.50	2.25
10	Гвоздей разных	кг.	31704	399.27
11	Соломы	т.	15.53	1.88
12	Топля	кб.м	282.87	563.7
13	Стекла	"	20.82	18.66
14	трансп. местн. матер.	т.	975.34	5300.2
15	" централ. "	"	115.79	155.80

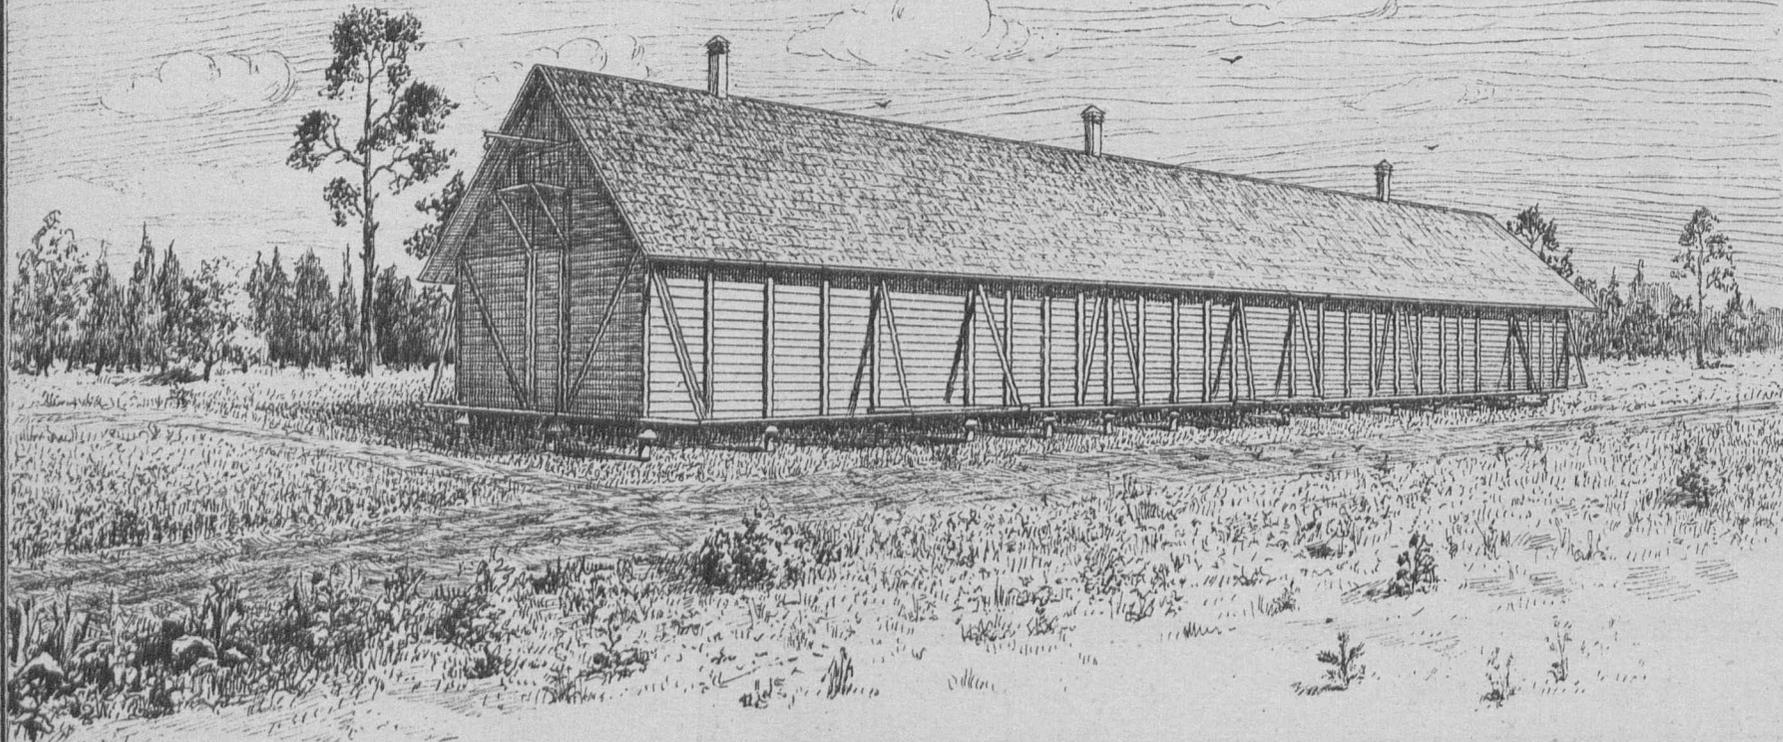

ПЛАН. М-1:200

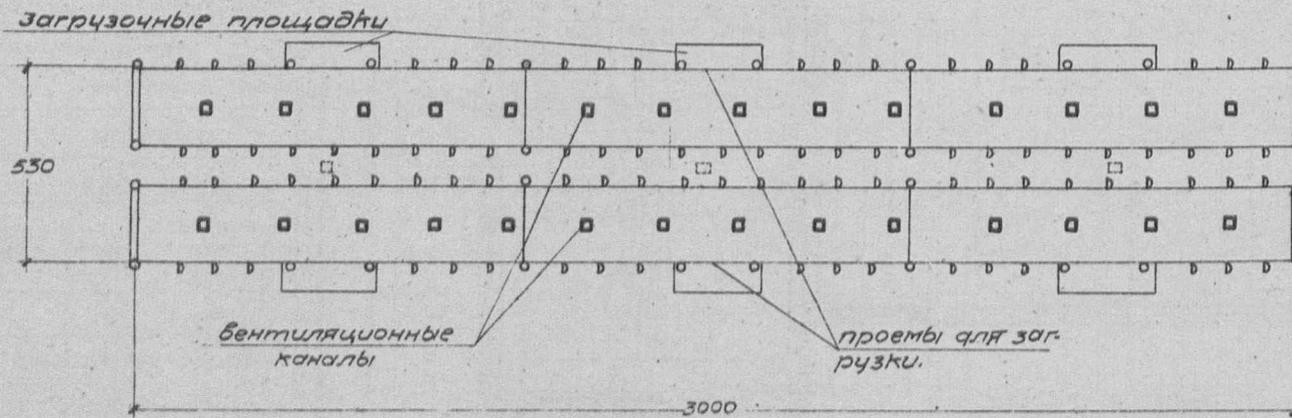
**Примечание:**

Кукурузохранилище представляет собой здание с каркасными стенами, с обшивкой досками, по длине здание поперечными стенами разделено на три секции, каждая емкостью 500 центнеров. Число секций может быть в зависимости от потребности, увеличено или уменьшено. Имеется вариант с плетневыми стенами


Таблица технико-экономических показателей.

№ по пор.	Наименование.	Единица изм.	стены дощатые, кровля плетневые, для глиносолом.	стены плетневые, кровля глиносолом.
1	Площадь застройки	кв.м.	164.67	164.67
2	" полезная	"	153.75	153.75
3	Кубатура строительная	кб.м.	721.78	721.78
4	Ориентировочн. стоимость 1кб.м.	р.	6.78	7.68
5	" " общая	р.	4897	5543
Выборка рабсилы, основных материалов и транспорта.				
1	Рабсила квалифицированная	ч./д.	148.20	162.19
2	" неквалифицированная	"	5.40	50.04
3	Леса круглого	кб.м.	37.991	39.414
4	" пиленого	"	23.631	14.973
5	Гвоздей разных	кг.	62.18	82.74
6	Смолы	"	76.0	76.0
7	Железа кровельн.	"	77.0	77.0
8	Хвороста	кб.м.	—	83.09
9	Транспорт местн. материалов	т.	—	36.71
10	" централиз.	"	37.20	32.31


Главный фасад М-1:200

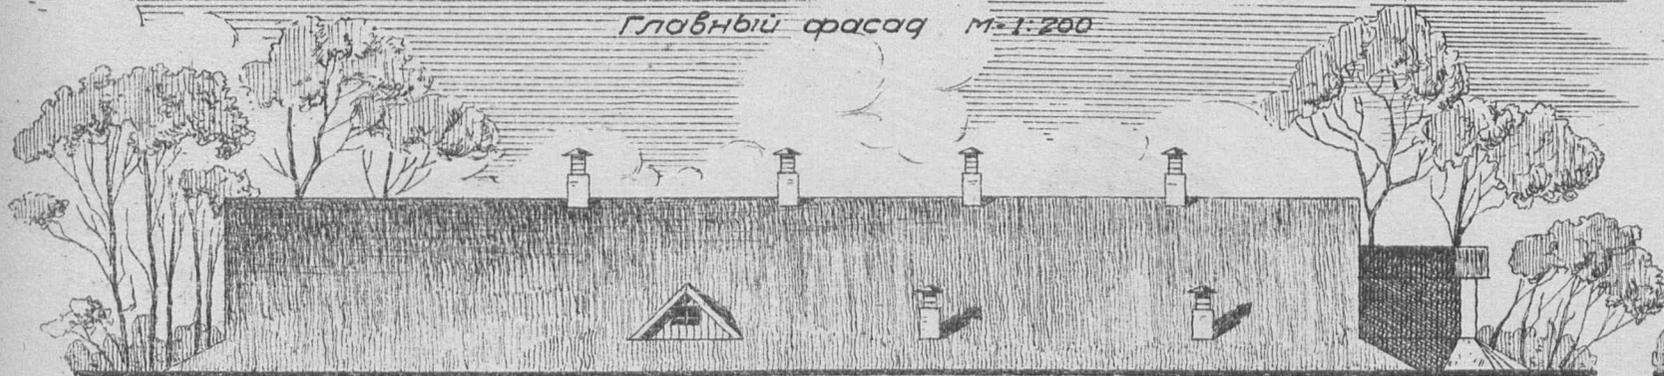

Боковой фасад М-1:200

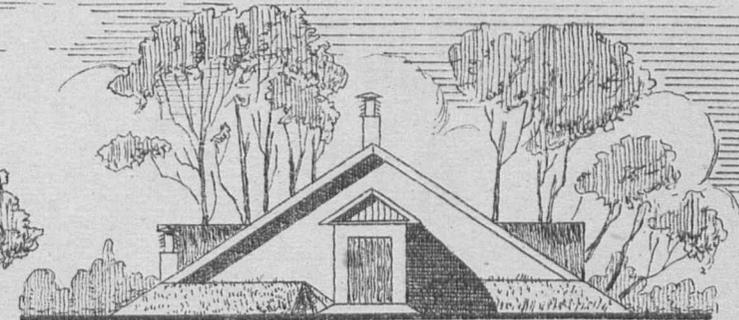

План М-1:200

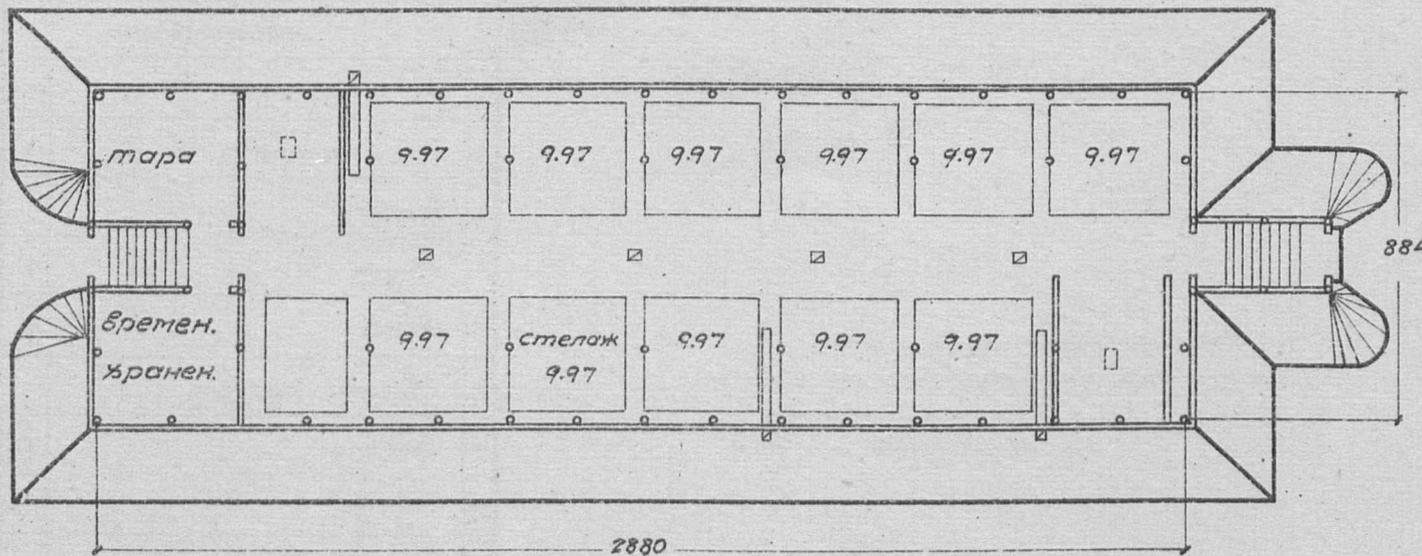

Примечание. 1) Имеются варианты здания:
 а) с саманными стенами
 б) с бутовыми стенами
 в) с каркасными стенами и глиноплетневым заполнением.
 2) Имеются варианты хранилища на 200 тонн: наземный и подземный.

Таблица технико-экономических показателей.

№ по порядку	Наименование	Единица измерения	Варианты проекта				
			стены буто-вые из глино-солонч. для плетне-вого заполнения	стены саман-ные	каркасные с глино-солонч. заборкой	каркасные с глино-солонч. заборкой	стены глино-плетневые
1	Площадь застройки	кв.м	318.00	336	329.00	294.00	294.00
2	" полезная	"	261.00	298	291.60	268.00	268.00
3	Кубатура строительная	куб.м	1254.00	1328	1185.00	1014.00	1014.00
4	Ориентиров. стоимость 1 кв.м.	р.	16.62	13.16	14.96	17.41	17.16
5	" " общая	р.	20842	17482	17733	17655	17405
Выборка рабсилы, основных матер. и транспорт.							
1	Рабсила квалифицирован.	ч/г	570.66	362.05	395.94	570	558.803
2	" неквалифицирован.	"	132.56	98.41	129.59	53.61	72.46
3	Леса круглого	куб.м	41.151	47.103	61.399	49.879	45.311
4	" пиленого	"	28.138	29.580	30.860	60.251	37.216
5	Камня бутового	"	187.52	42.97	3.56	1.36	1.36
6	Кирпича	тыс.	1.783	2.997	2.734	1.783	1.783
7	Песка	куб.м	68.04	30.98	34.66	6.76	12.370
8	Глины	"	161.13	110.254	189.53	181.95	201.02
9	Извести негашеной	т.	4.00	3.35	0.393	0.255	0.263
10	Цементы	"	—	—	—	—	—
11	Стекла оконного	куб.м	0.98	1.08	1.08	0.33	0.33
12	Гвоздей разных	кг	121.05	161.53	178.73	204.446	209.51
13	Кирпича саманного	тыс.	—	14.782	—	—	—
14	Щитов соломитовых	куб.м	—	390.67	382.86	—	—
15	Соломбы	т.	7.32	6.93	3.604	—	9.487
16	Хвороста	куб.м	—	—	127.77	—	41.490
17	Драни	тыс.	—	—	20.81	34.230	34.230
18	Смоли	кг	106.00	—	—	420.66	166.35
19	Транспорт местн. материалов	т.	734.12	486.36	459.912	404.326	456.98
20	" централиз. "	"	51.119	47.187	55.913	67.828	58.139


Серия IX

Овоцехранилища.


Проект № 0921

Хранилище для корнеклубнеплодов на 50 тонн.
/две секции/ надземного типа /Стены кирпичные/Таблица
техно-экономических показателей

№ по пор.	Наименование	Единица изм.	Варианты проекта	
			на 50 тонн с печью	на 95 тонн с печью
			Стены кирпичные	Стены кирпичные
			Крыша глинобитная	Крыша глинобитная
1	Площадь застройки	кв.м	90.24	147.84
2	" полезная	"	75.68	128.48
3	Куб-ра строительная	кб.м	410.60	672.67
4	Ориентир. стоимость 1кб.м. р.	р.	10.00	10.00
5	" " общ. р.	р.	4106	6727
Выборка рабсилы, основн. матер. и трансп.				
1	Рабсилы квалифцир.	ч/д	94.57	148.17
2	" неквалифцир.	"	52.13	73.98
3	Леса круглого	кб.м	13.73	21.67
4	" пиленого	"	15.58	24.79
5	Песка	"	7.68	11.35
6	Глины	"	52.90	78.68
7	Смолы	кг.	25.94	40.24
8	Гвоздей разные	"	79.51	118.95
9	Стекла	кв.м	2.14	2.16
10	Сорамы	т	7.24	24.93
11	Поковок	кг.	23.00	46.00
12	Транспорт местн. материал.	"	119.879	197.408
13	" централ.	"	19.225	30.579

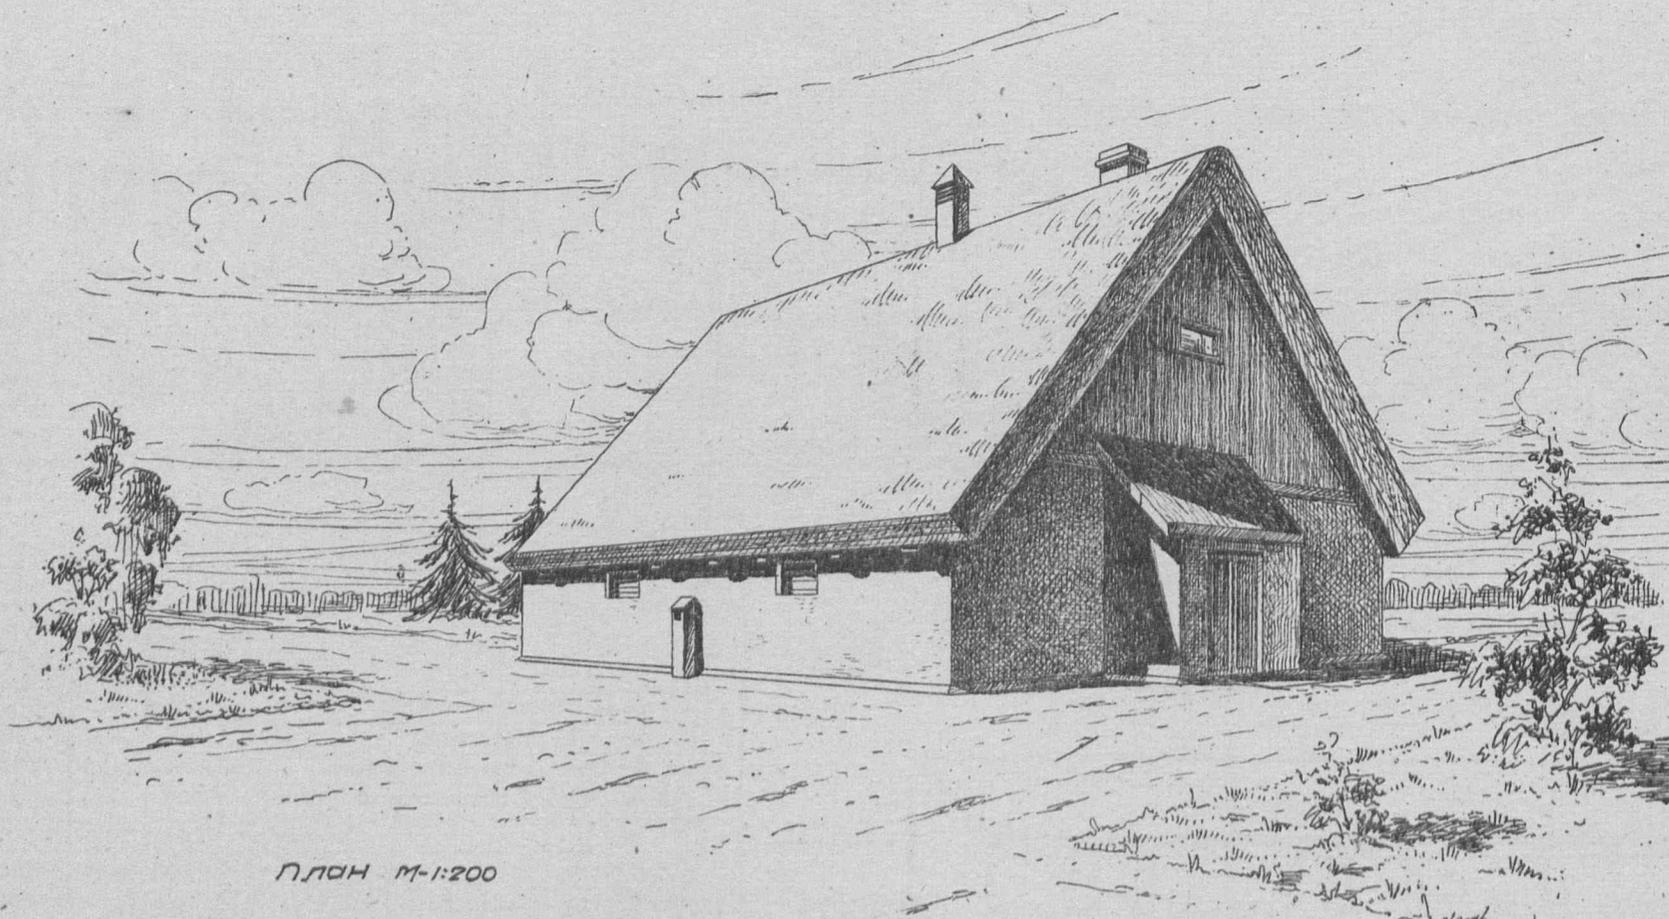

План М-1:200

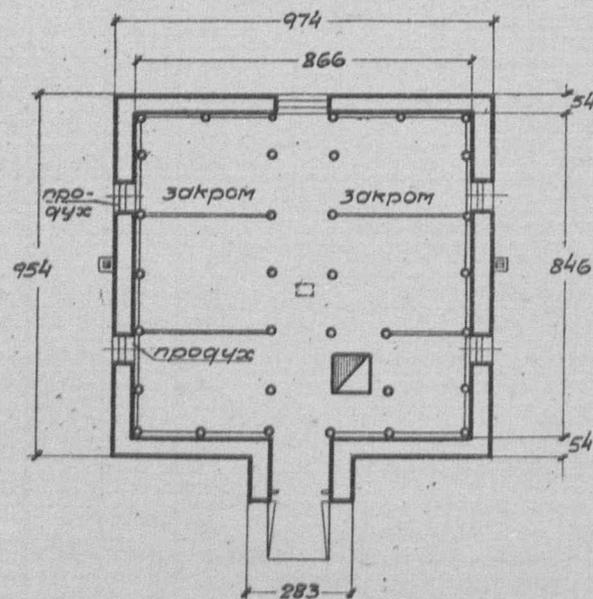

Примечание: имеются варианты:
 а/ Хранилище без отопления на 55 тонн
 б/ " с отоплением на 90 "
 в/ " без отопления на 95 "