

Серия X.

**СООРУЖЕНИЯ  
ЗАЩИЩЕННОГО  
ГРУНТА**

ПЛАН М:1:200



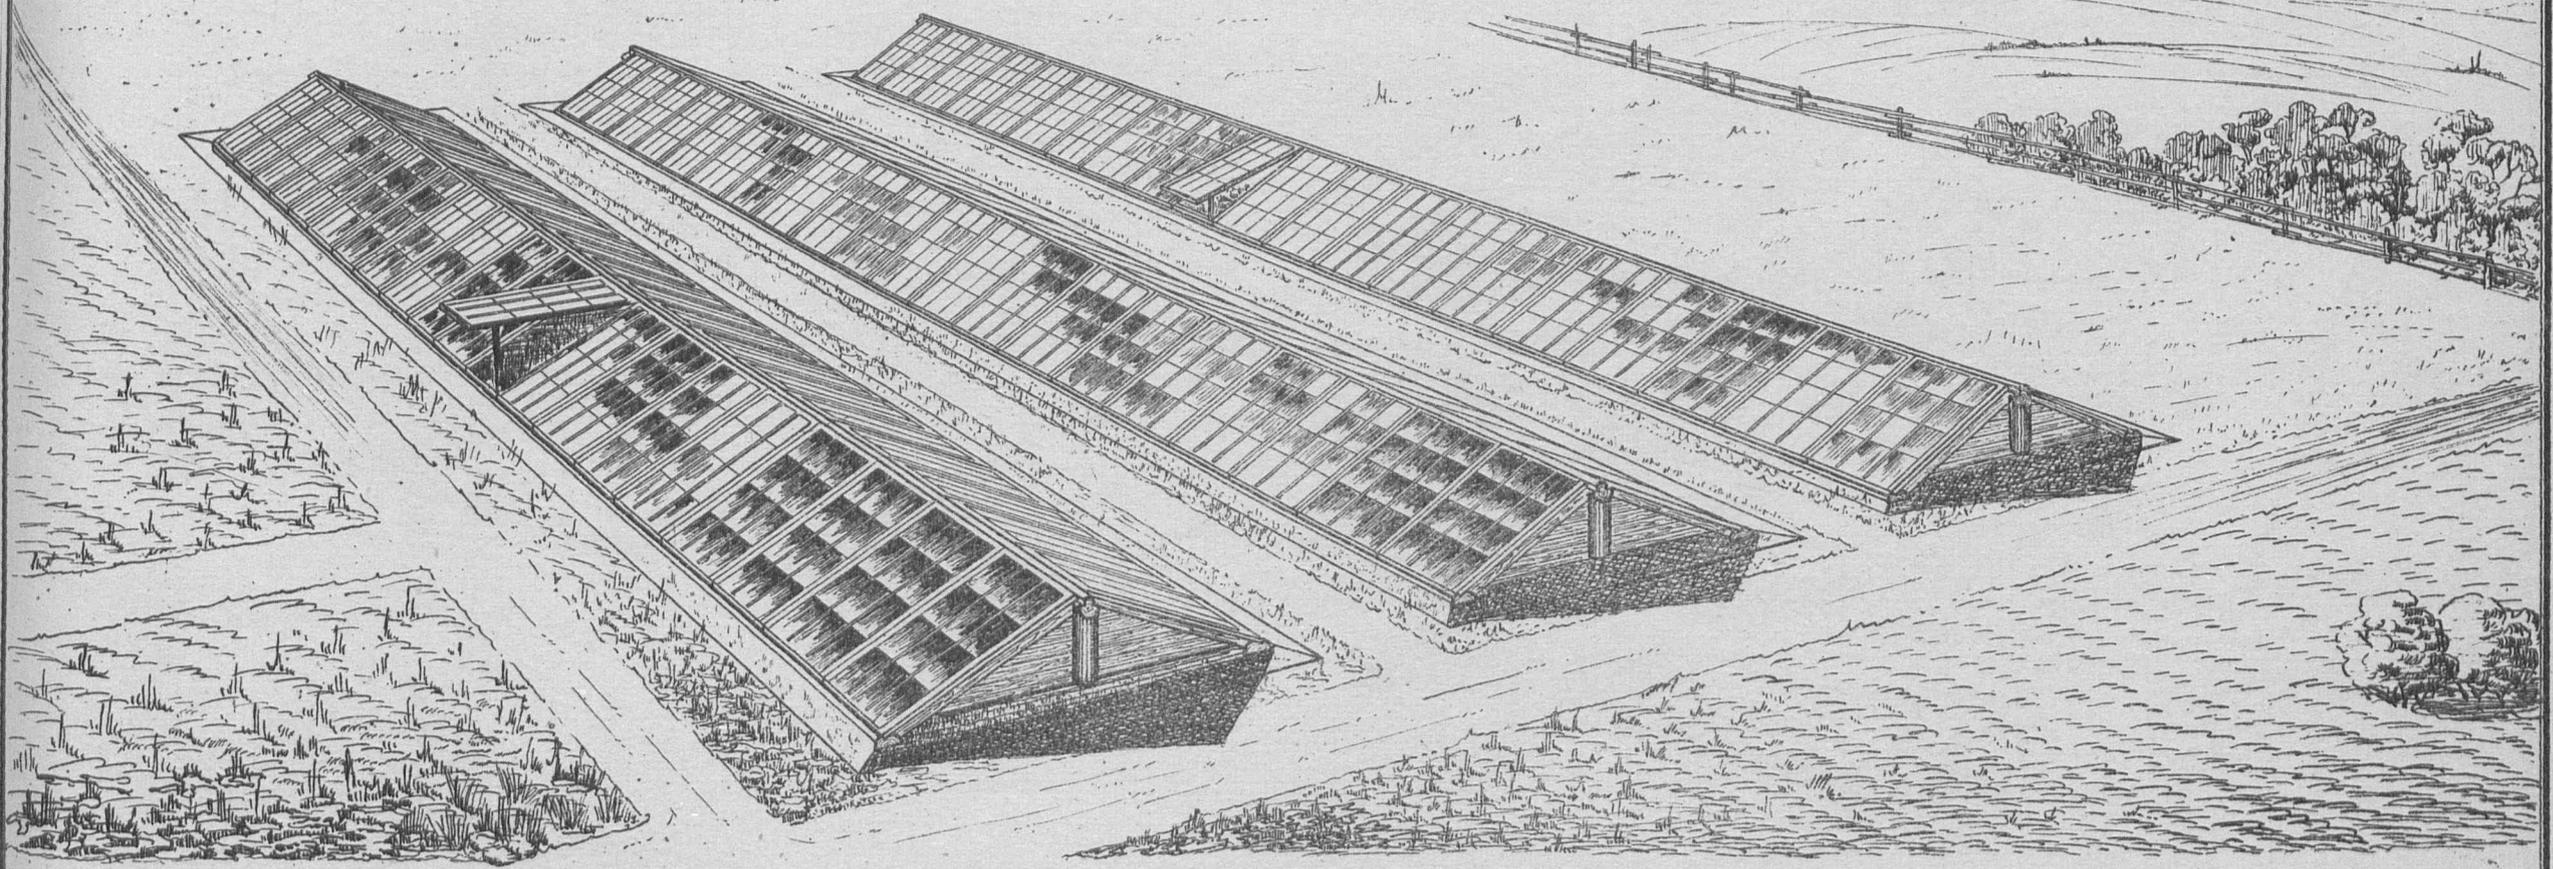


Таблица техно-экономич. показателей

№№ по пор.	Наименование	Единица изм.	Колич.
1	Ориентировочная стоимость общая	р.	1356
	Выборка рабсилы, основных материалов и транспорта		
1	Рабсила квалифицированная	ч/дн	66.29
2	" неквалифицированная	"	3.62
3	Леса круглого	куб.м.	1.87
4	" пиленого	"	1.55
5	Гвоздей разных	кг.	1.89
6	Стекла демского полцтор.	кв.м.	61.95
7	Сморы	кг.	8.82
8	Олифы	"	32.0
9	Белил цинк.	"	16.8
10	Транспорт централиз. материалов	т	2.68

Серия X  
проект № 1001

Сооружения защищенного грунта  
Парник русского типа на 20 рам

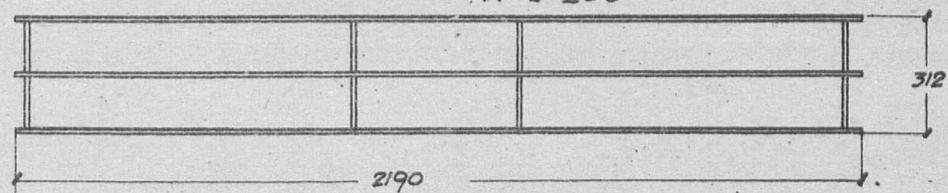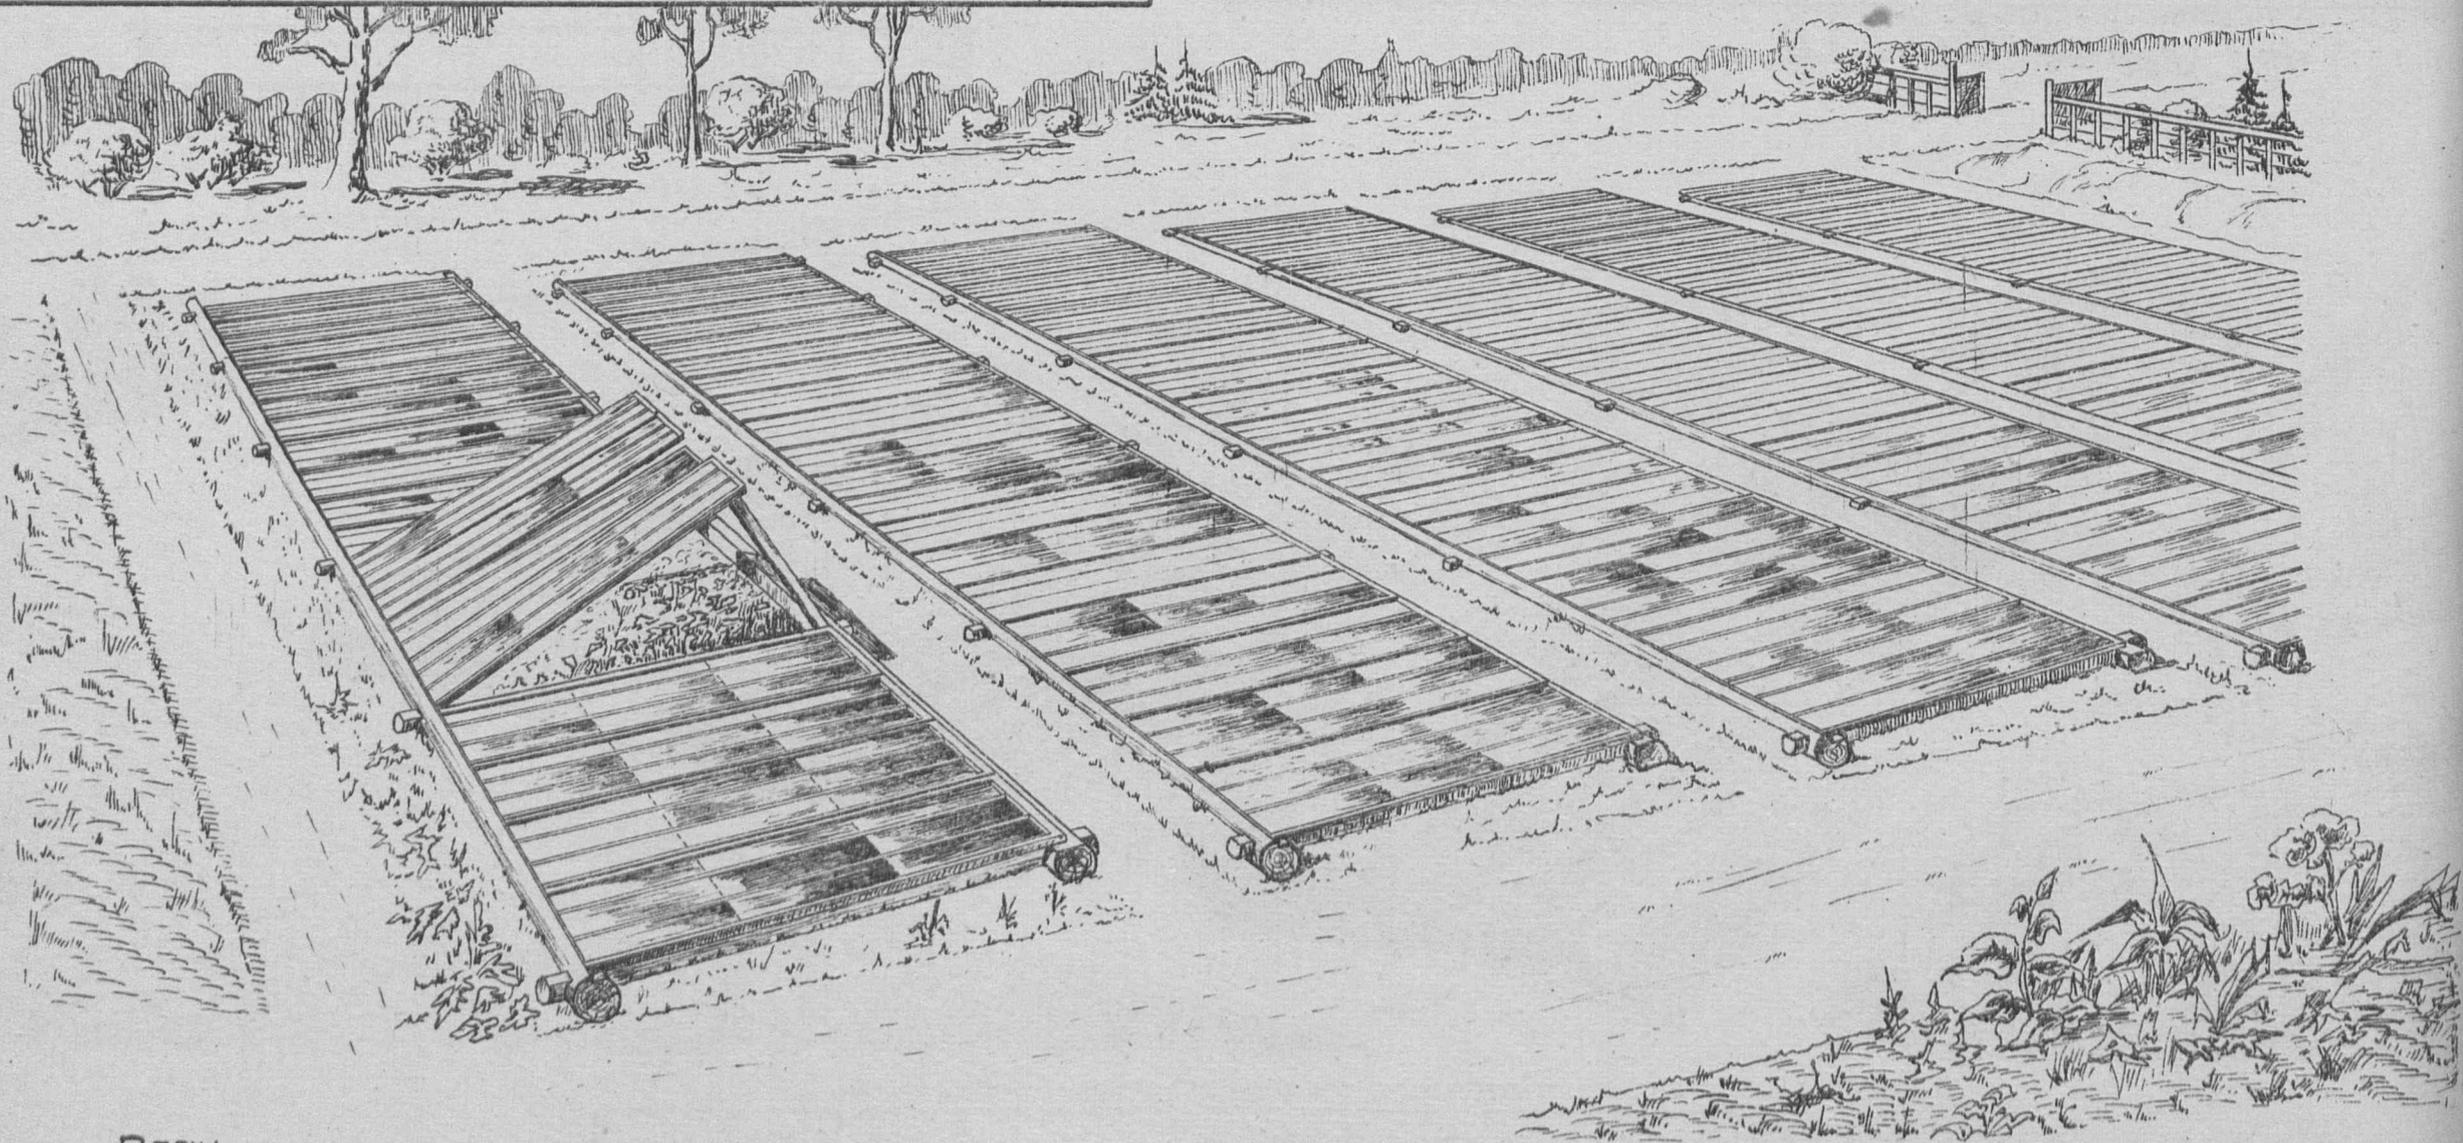

План

M = 1:50

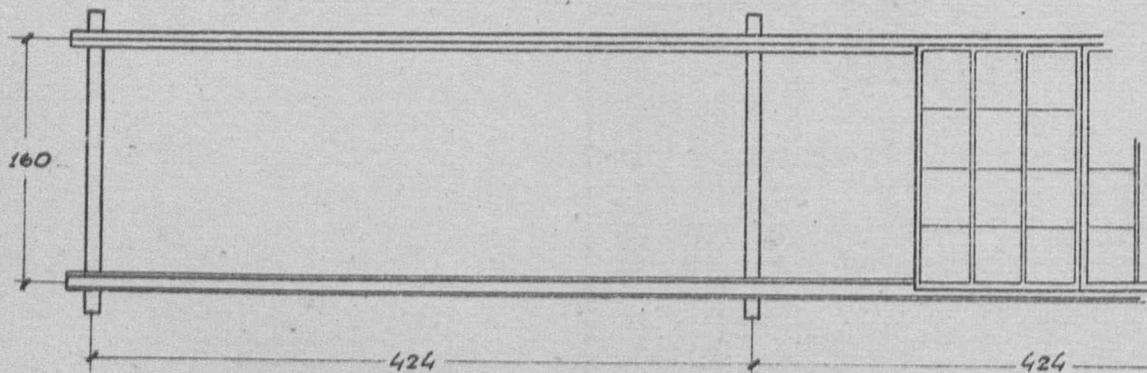


Таблица технико-экономических показателей


№ по порядку	Наименование	Единица измерения	Варианты проекта	
			Заземленные	Полузаземлен
1	Стоимость на 1 рам	р	35.63	34.0
2	Ориентировочная стоимость общая	р	712.89	680
Выборка рабочей силы, основных материалов и транспорта				
1	Рабочая квалификация	ч/д	34	30
2	" неквалифицирован	"	2	2
3	Леса круглого	куб.м	1.138	1.081
4	" пиленого	"	0.944	0.944
5	Гвоздей разных	кг.	1.65	1.63
6	Стекла	куб.м	30.98	30.98
7	Мела	кг.	34.43	34.43
8	Олифы	"	16.02	16.02
9	Транспорт централиз. материалов	т	1.59	1.55

Сельхозстройпроект


Серия X

Сооружения защищенного грунта

Проект N 1002

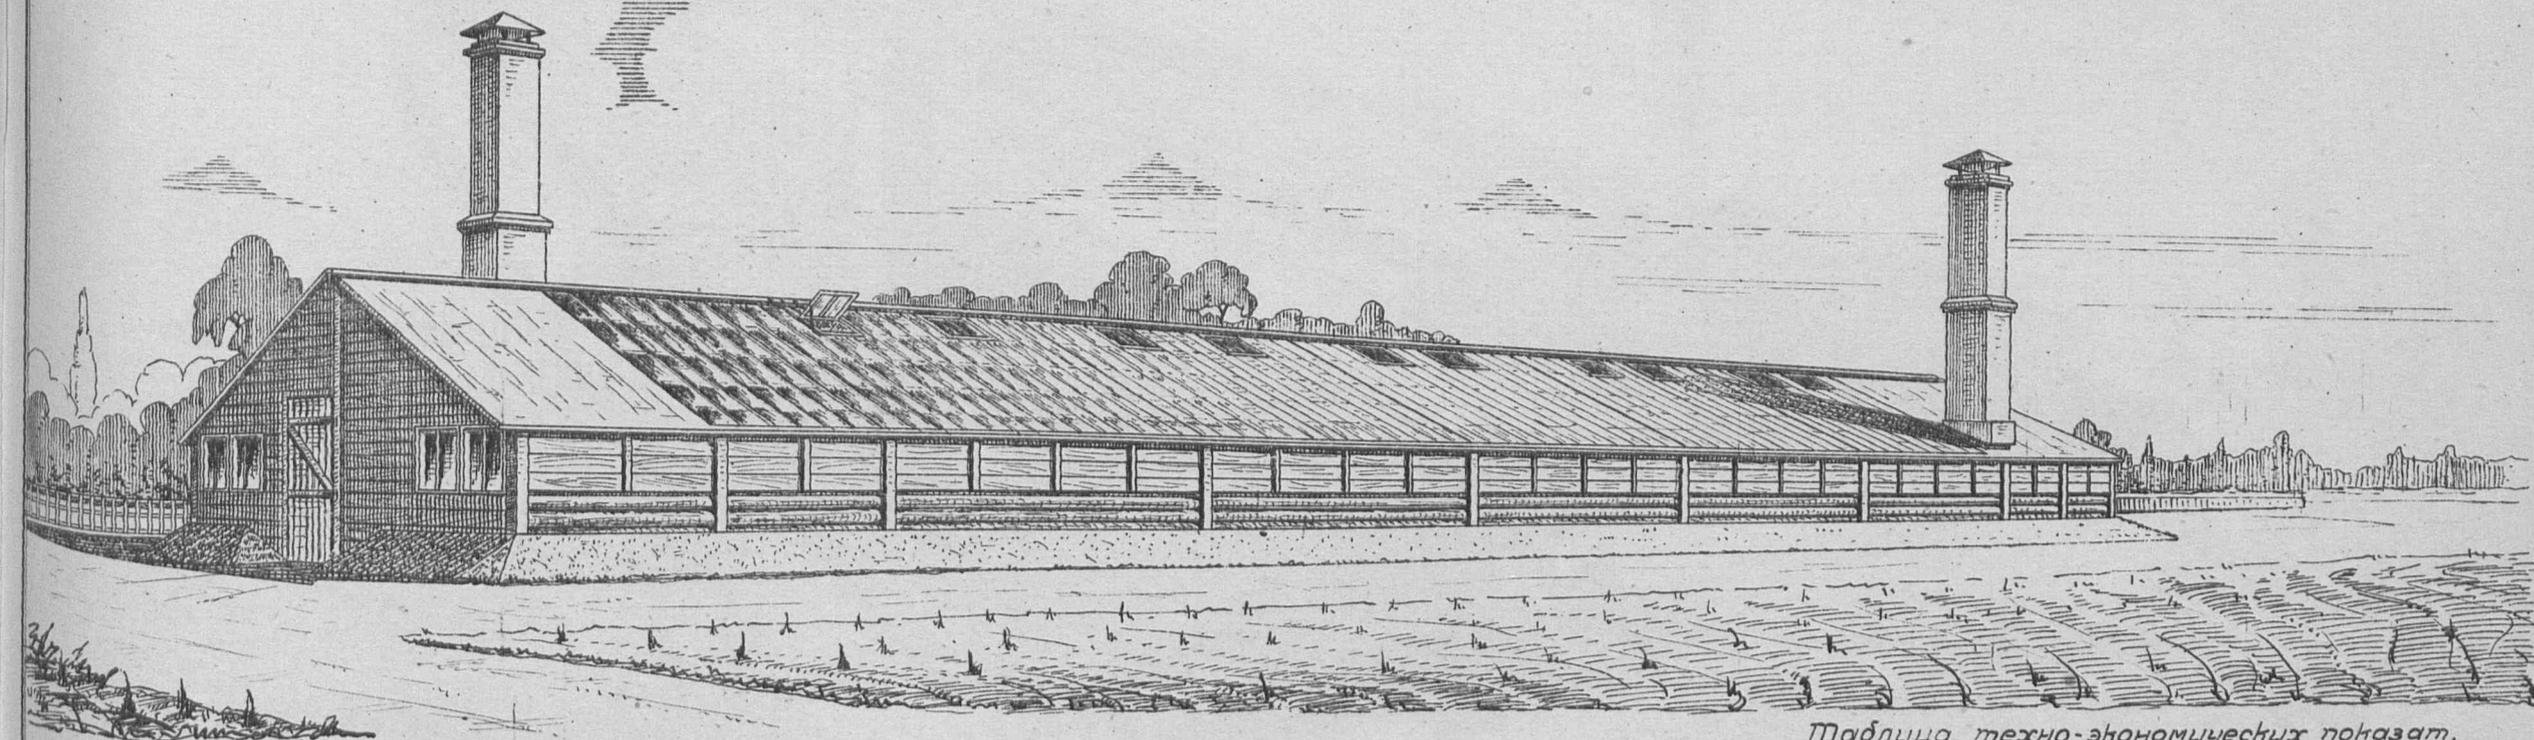Боровная рассадно-выгоночная теплица с  
пл. стеллажей 95.40 кв. м.

план

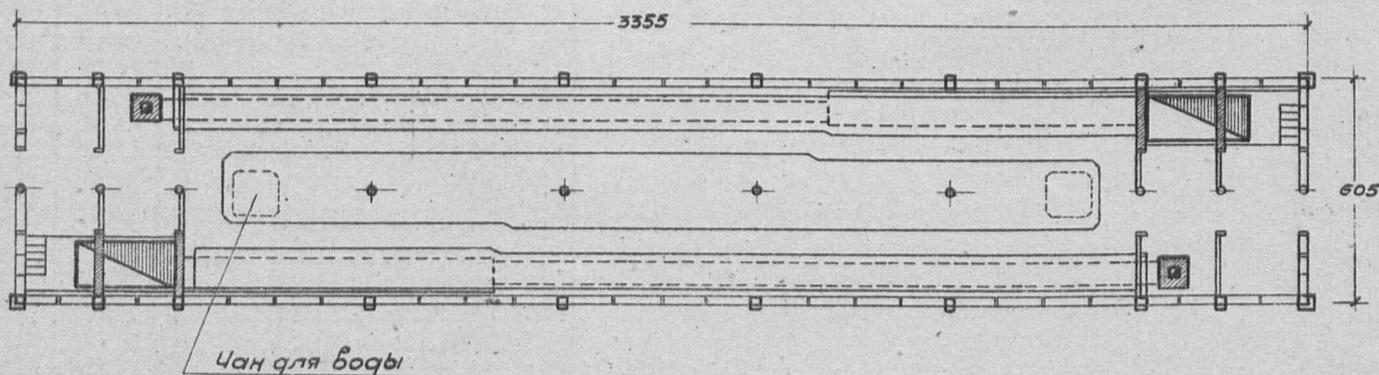

M-1:200

Таблица технико-экономических показателей.

№ по пар.	Наименование	Единица изм.	Варианты проекта	
			С торфяным отоплен.	С торфяным отоплен.
1	Площадь застройки	кв.м.	204.76	215.90
2	" полезная	"	142.50	142.50
3	Кубатура строительная	куб.м.	426.14	449.20
4	Ориентиров. стоим. 1 куб.м.	р.	44.25	47.67
5	" " общая	"	18858	21415
Выборка рабочей, основных материалов и трансп.				
1	Рабочая квалификация	ч/дн.	503.74	539.76
2	" неквалифицированных	"	120.75	128.73
3	Леса круглого	куб.м.	15.82	16.42
4	" пиленого	"	31.14	35.44
5	Камня бутового	"	34.42	31.16
6	Кирпича	тыс.	20.978	27.585
7	Песка	куб.м.	16.96	16.53
8	Глины	"	54.98	55.57
9	Извести негашеной	т	1.904	1.830
10	Цемент	"	—	—
11	Гвоздей разных	кг.	76.89	87.36
12	Стекла 1/2 детского	кв.м.	191.60	192.44
13	Балок цугунных	кг.	127.17	169.56
14	Рубероида двойного	кв.м.	98.08	125.16
15	Смолы	кг.	656.88	698.16
16	Транспорт местн. материал	т	244.29	251.46
17	" централ.	"	46.527	60.773


сельхозстройпроект.

Серия X

Сооружения защищенного грунта

Проект №1003

Боровная рассадно-выгоночная теплица с двумя отделениями с площадью стеллажей 190,8 кв.м.

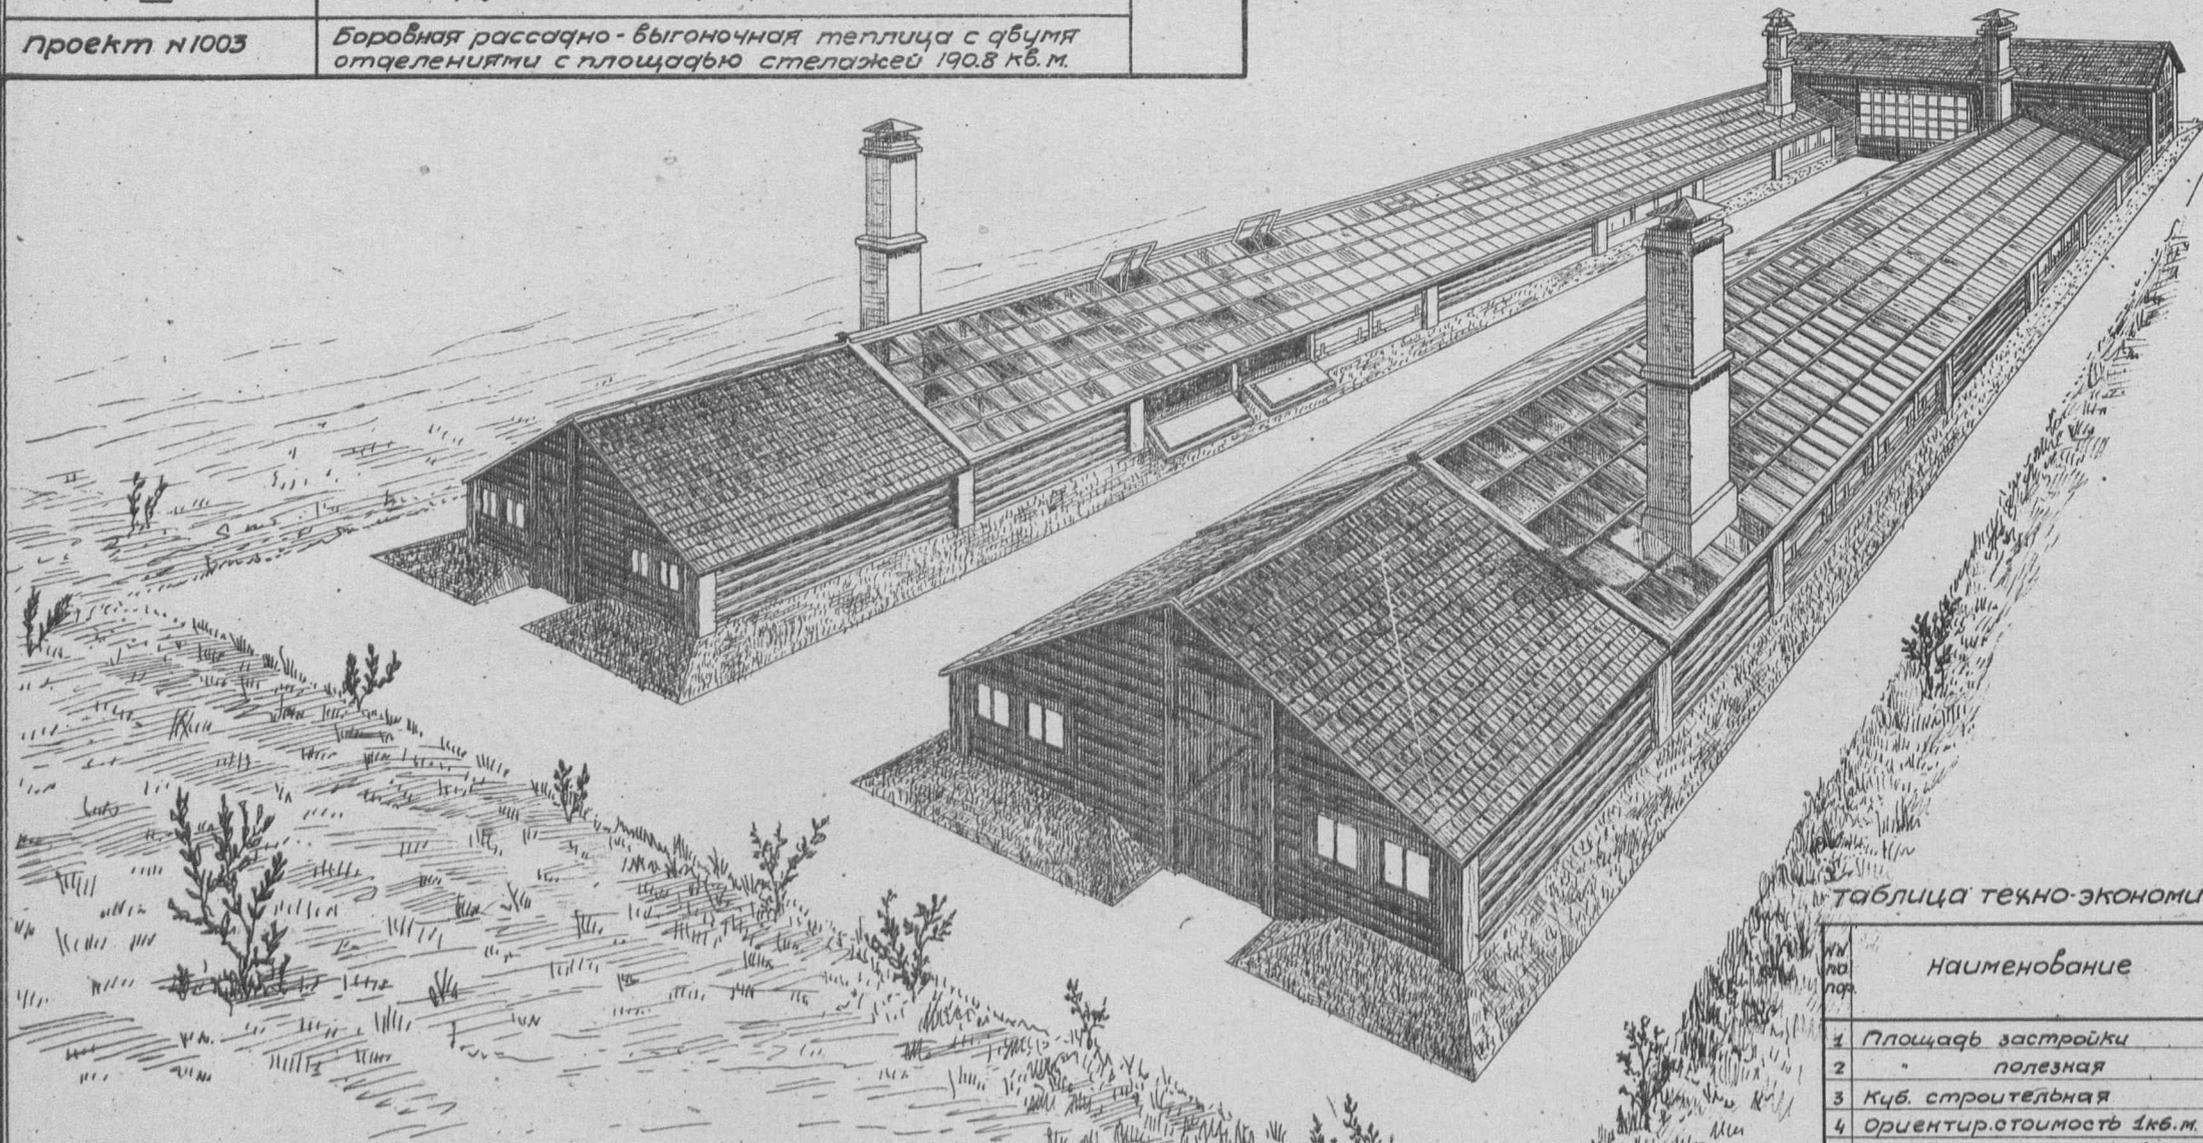

ПЛАН. М-1:400

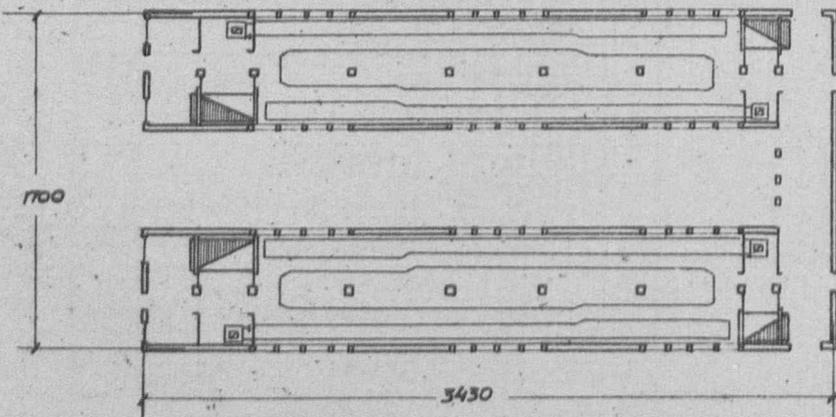


Таблица технико-экономических показателей

№ по порядку	Наименование	Единица измерения	Варианты проекта		
			П-образный с толкательными для дров	Прямоугольный с толкательными для дров	Прямоугольный с толкательными для торфяной
1	Площадь застройки	кв.м	436.90	404.43	424.56
2	" полезная	"	382.28	356.03	367.23
3	Куб. строительная	куб.м	1117.28	985.11	1059.30
4	Ориентир.стоимость 1кв.м.	р	29.26	30.43	32.29
5	" общая	р	32696	29978	34202
Выборка рабсилы, основных материалов и транспорта					
1	Рабсила квалифициров	ч/ч	912.23	837.44	887.83
2	" неквалифициров	"	193.16	181.49	238.88
3	Леса круглого	куб.м	36.74	33.23	33.396
4	" пиленого	"	77.07	71.20	58.57
5	Камня бутового	"	54.25	51.56	51.20
6	Кирпича	тыс.	37.448	37.026	34.200
7	Песка	куб.м	40.04	38.71	40.87
8	Глины	"	123.24	116.63	120.05
9	Извести негашеной	т	3.598	2.963	2.662
10	Цемент	"			
11	Гвоздей разных	кг.	278.31	193.55	238.94
12	Стекла	куб.м	401.44	406.32	356.15
13	Смолы	кг.	370.73	357.69	365.33
14	Руберойда двойного	куб.м	150.03	108.35	125.13
15	Транспорт местн материал	т	466.51	445.185	444.178
16	" централиз "	"	81.78	84.004	98.354

