



Серия XIII

**ПОСТРОЙКИ ПО
ПЧЕЛОВОДСТВУ**


серия XIII	постройки по пчеловодству.	
Проект № 1300	омшанник на 50 улльев. (полуподземный тип)	

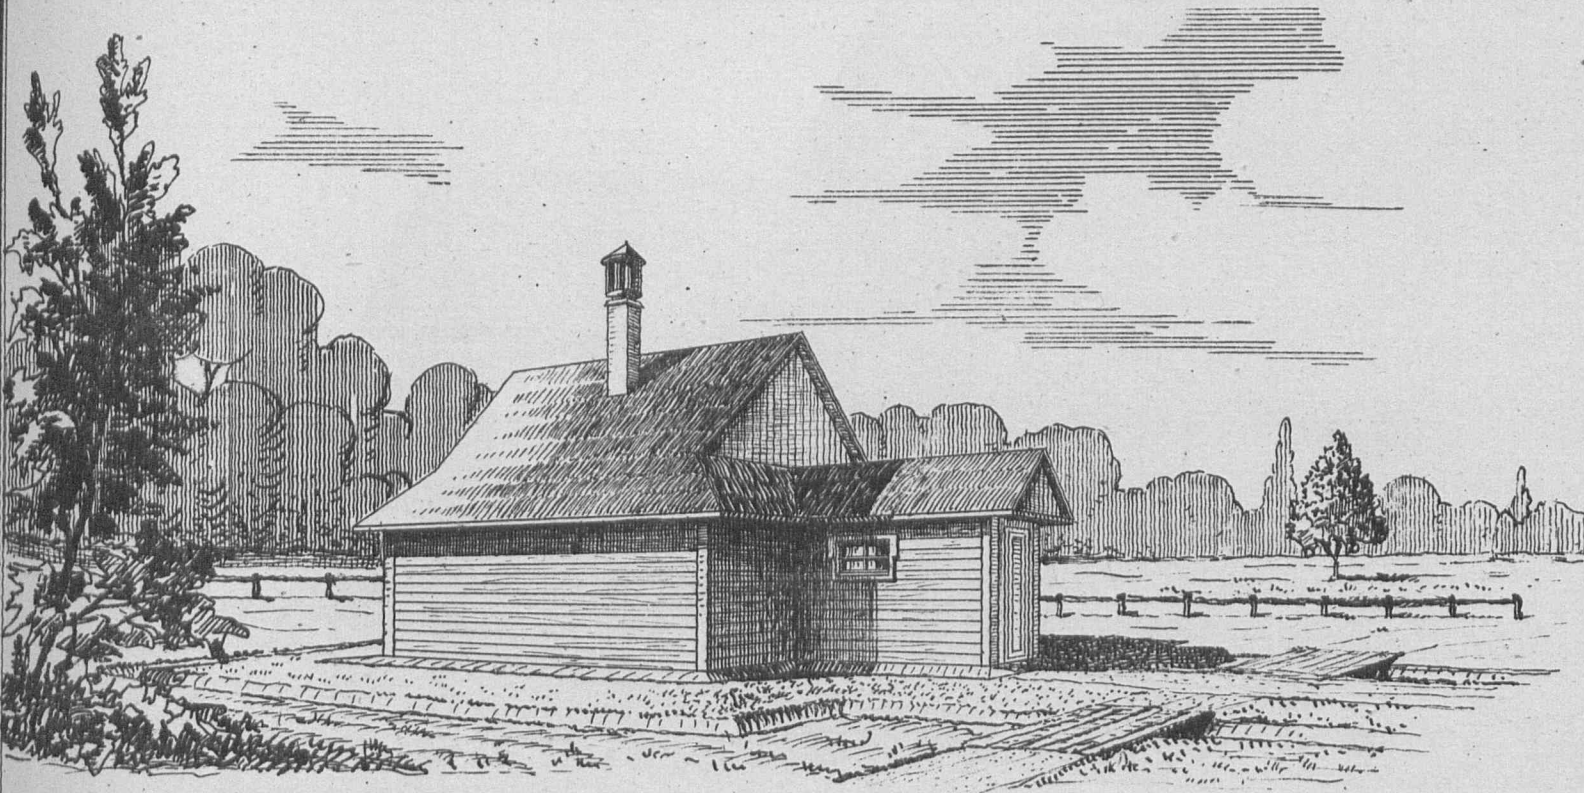

План подземной части
М-1:100

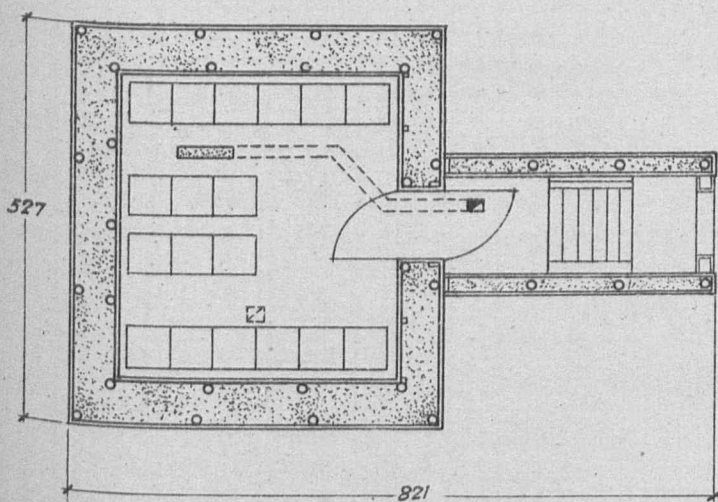

План наземной части.
М-1:100

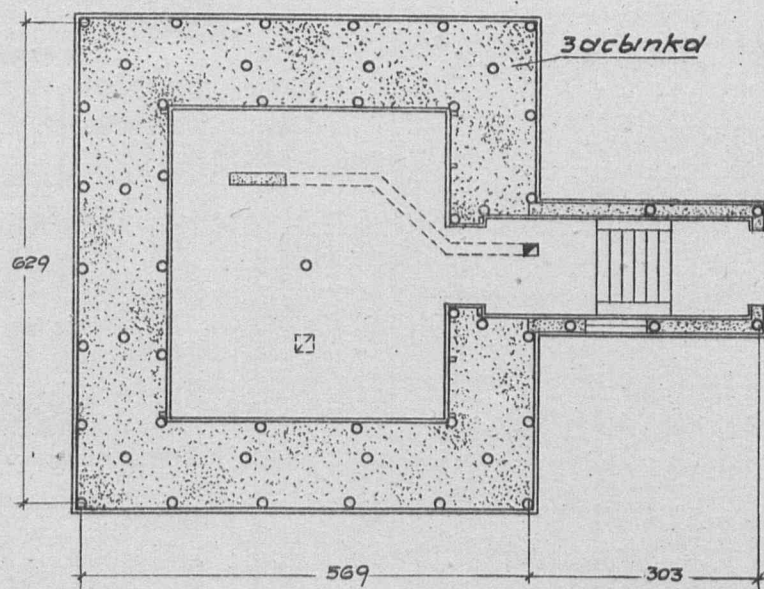


Примечание: в проекте имеется омшанник подземного типа


Таблица технико-экономических показателей

№ по порядку	Наименование	Ед. изм.	варианты проекта	
			Подземный стенки каркасные крыша глиносолон	Полупод- земный стенки карк. крыша глиносолон
1	Площадь застройки	кв.м	54.50	44.00
2	" полезная	"	20.95	19.50
3	Куб. строительная	кв.м	172.00	160.00
4	Ориентиров. стоимость 1 кв. м.	р	30.77	29.07
5	" " общая	р	5292.87	4650.97
Выборка расцены, основных материалов и транспорта				
1	Рабочая квалифциров.	ч/г	64.07	79.90
2	неквалифциров	"	44.33	38.12
3	Леса круглого	кв.м	11.205	11.546
4	" пиленого	"	17.266	14.104
5	Песка	"	14.05	9.29
6	Глины	"	31.82	23.03
7	Извести негашеной	т	0.008	0.012
8	Гвоздей разных	кг	59.36	50.44
9	Опилок	т	43.46	29.91
10	Соломы	"	6.088	10.707
11	Стекла	кв.м	1.42	0.71
12	Транспорт местных материалов	т	84.326	65.836
13	" централиз. "	"	19.360	17.296

Сельхозстройпроект.

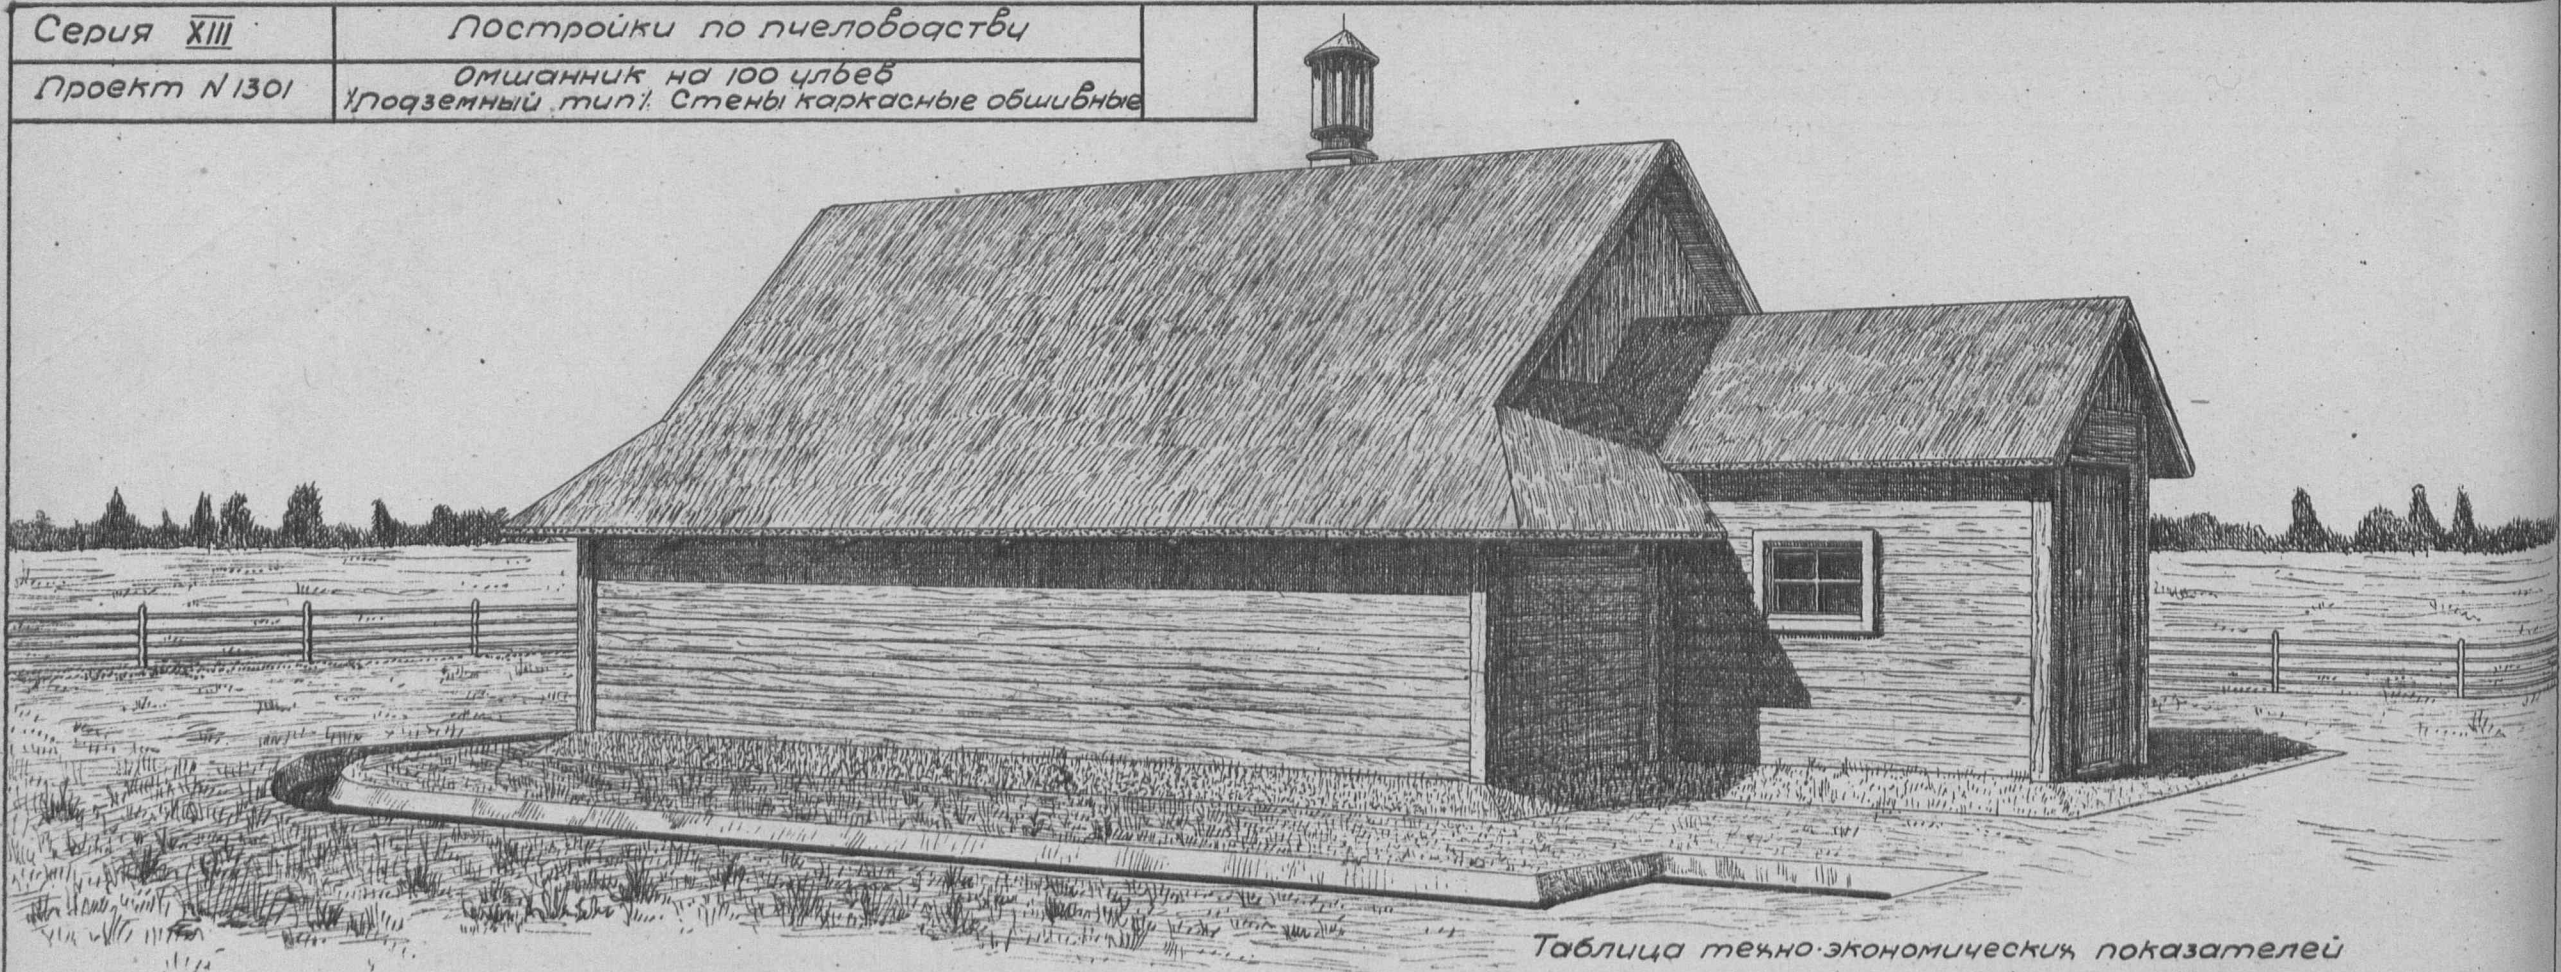

План М:1:100

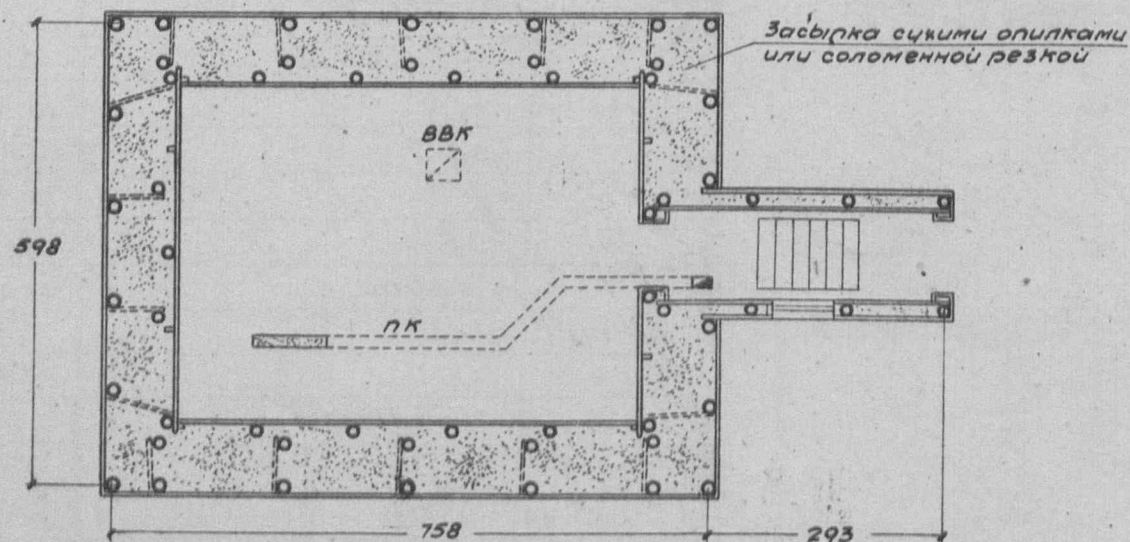

Примечание: имеются варианты:
 1. Подземный тип - стены каркасные, обшивка пластинами
 2. Наземный тип с внутр. рублеными стенами и нащажн. стенами из досок
 3. " " " и нащажными глиноплетневыми стенами

Таблица техно-экономических показателей

№ п/п	Наименование	Ед. изм.	Варианты проекта			
			Наземн. стены каркасн. кровля глиносол.	Полуназ. стены каркасн. кровля глиносол.	Наземн. стены рублен. кровля фин.сто.	Наземн. стены глиноплет. кровля глиносол.
1	Площадь застройки	кв.м	62.80	54.85	52.25	60.75
2	" полезная	"	30.40	28.60	25.70	26.55
3	Куб. строительная	кб.м	169.70	178.15	204.75	228.90
4	Ориентиров. стоимость / кв.м	р	33.61	28.29	32.25	29.19
5	" " общая	р	5703	5040	6303	6682
Выборка рабочей, основных материалов и транспорта						
1	Рабочая квалифич.	ч/д	114	91	122	104
2	" неквалифич.	"	43	43	80	122
3	Леса круглого	кб.м	11.71	12.14	28.27	16.40
4	" пиленого	"	19.10	15.95	11.61	7.90
5	Песка	"	17.11	11.12	7.29	20.19
6	Глины	"	36.32	25.68	15.98	53.45
7	Извести негашеной	т	0.05	0.01	0.13	0.01
8	Гвоздей разных	кг	59.26	53.08	82.40	35.62
9	Соломы	т	6.94	10.77	14.03	15.73
10	Смола	кг	63.60	61.14	60.83	76.98
11	Хвороста	кб.м	—	—	—	71.02
12	Транспорт местных материалов	т	93.45	67.99	50.21	41.47
13	" централиз.	"	20.93	19.00	27.29	16.71


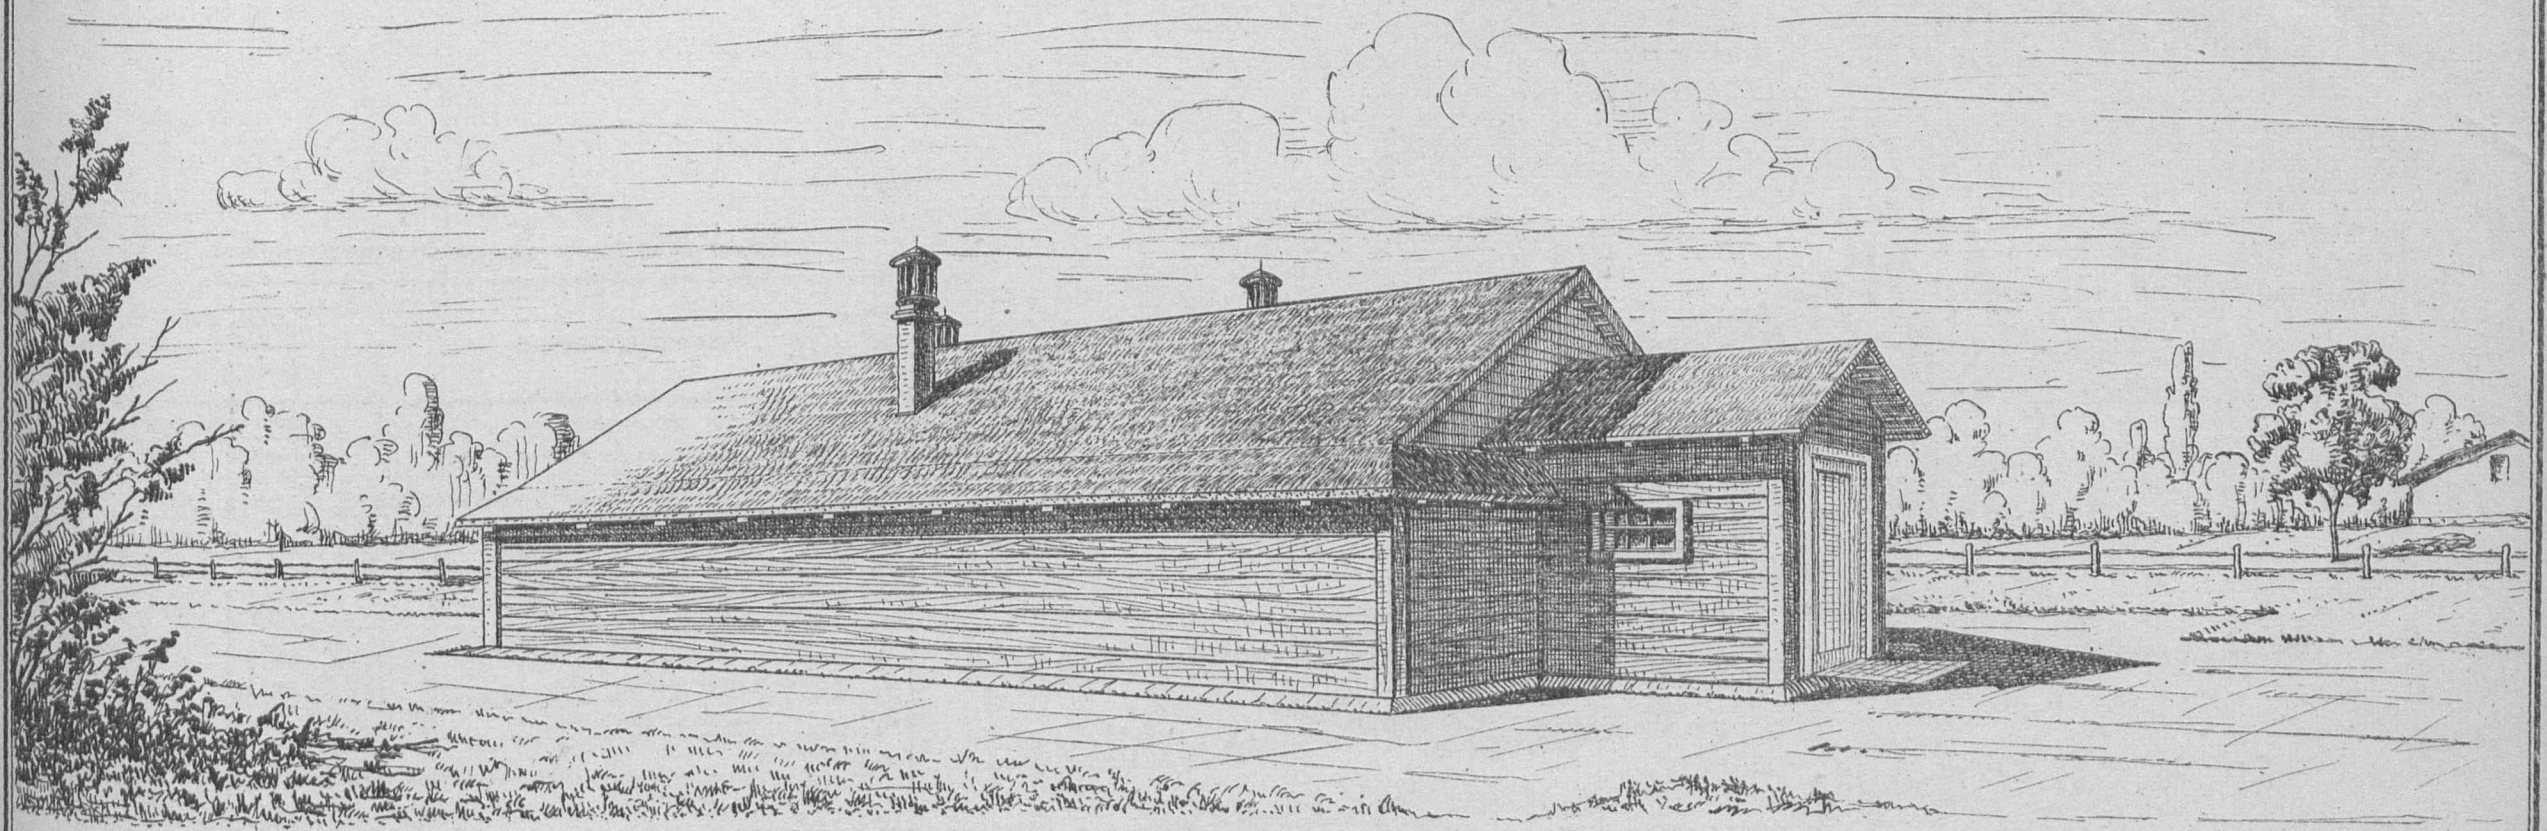



Таблица техно-экономических показателей

План М-1:200

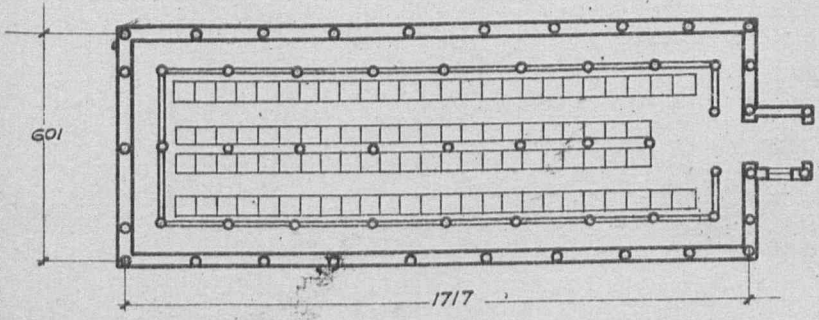


Имеются варианты подземного и полуподземного типа


№ по п.	Наименование	Ед. изм.	Варианты проекта				№ по п.	Наименование	Ед. изм.	Варианты проекта			
			подземный стены каркас кровля глиноз.	полуподземный стены каркас кровля глиноз.	наземный стены рублен. стр.	наземный стены глиноз. стр.				подземный стены каркас кровля глиноз.	полуподземный стены каркас кровля глиноз.	наземный стены рублен. стр.	наземный стены глиноз. стр.
1	Площадь застройки	кв.м.	111.40	100.70	102.00	112.70	5	Песка	кб.м.	29.16	20.55	22.97	38.89
2	"	"	66.10	65.50	61.60	63.50	6	Глины	"	58.96	45.35	28.88	91.08
3	Куб-ра строительн.	кб.м.	307.60	330.00	366.00	422.00	7	Извести негашеной	т.	0.02	0.03	0.15	0.03
4	Ориентир. стоим. 1кб.м.	р.	29.98	25.43	29.92	26.96	8	Гвоздей разных	кг.	99.18	99.97	96.88	68.78
5	"	общ.	9221	83.91	109.49	11376	9	Соломы	т.	11.23	15.21	20.27	25.56
Выборка рабсилы, основн. матер. и трансп.							10	Смолы	кг.	126.02	123.30	130.86	164.36
1	Рабсилы квалифич.	ч/ч	192	168	162	197	11	Хвороста	кб.м.	—	—	—	115.57
2	" неквалифич.	"	60	67	77	152	12	Транспорт местн. матер.	т.	150.79	118.89	99.74	246.18
3	Леса круглого	кб.м.	16.40	15.97	50.38	28.43	13	" централ.	"	34.23	30.34	48.40	30.25
4	" пиленного	"	33.90	28.99	20.10	15.55	14						

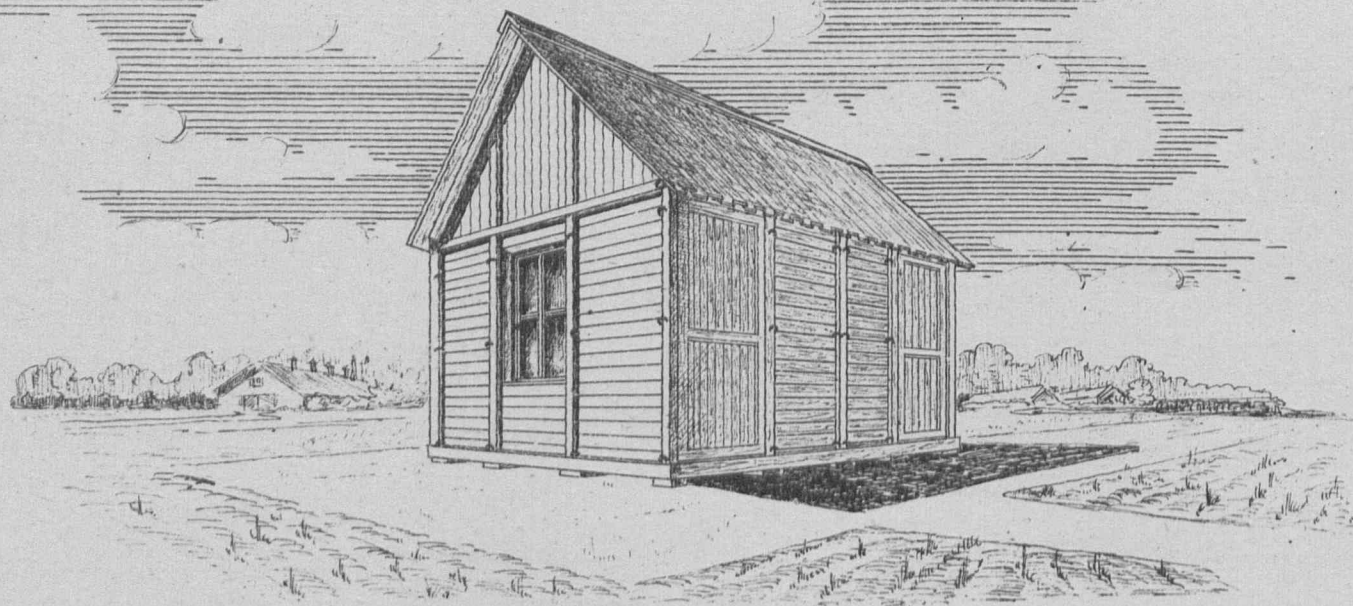

План. М 1:100

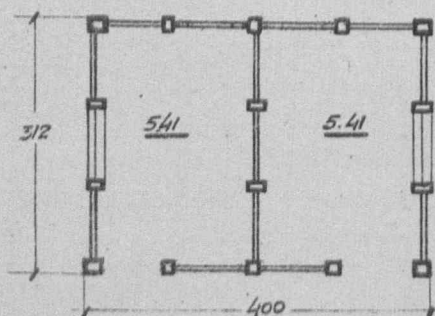

фасад

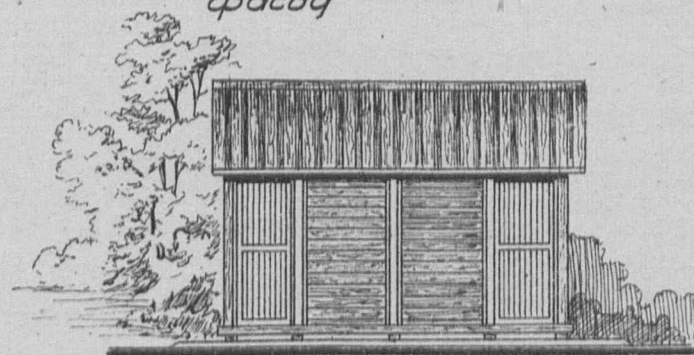Таблица
техно-экономических показателей.

№ по пор.	Наименование	Ед. изм.	Сборный щитовой
1.	Площадь застройки	кв.м.	12.00
2.	Кубатура строительная	кб.м.	33.00
3.	Ориентировочная стоимость	кб.м. р.	38.30
4.	" " общая	р.	12 64.00
Выборка расцены, основных материалов и трансп.			
1.	Расцены квалифициров.	ч/г.	42.00
2.	" неквалифициров.	"	2.00
3.	Леса круглого	кб.м.	0.80
4.	" пиленого	"	6.00
5.	Глины	"	1.25
6.	Гвоздей разных	кг.	17.00
7.	Стекла	кб.м.	1.30
8.	Транспорт местных материал.	т	1.87
9.	" централиз.	"	4.86