

Серия XV

**СКЛАДСКИЯ
ПОМЕЩЕНИЯ
И ГАРАЖИ**

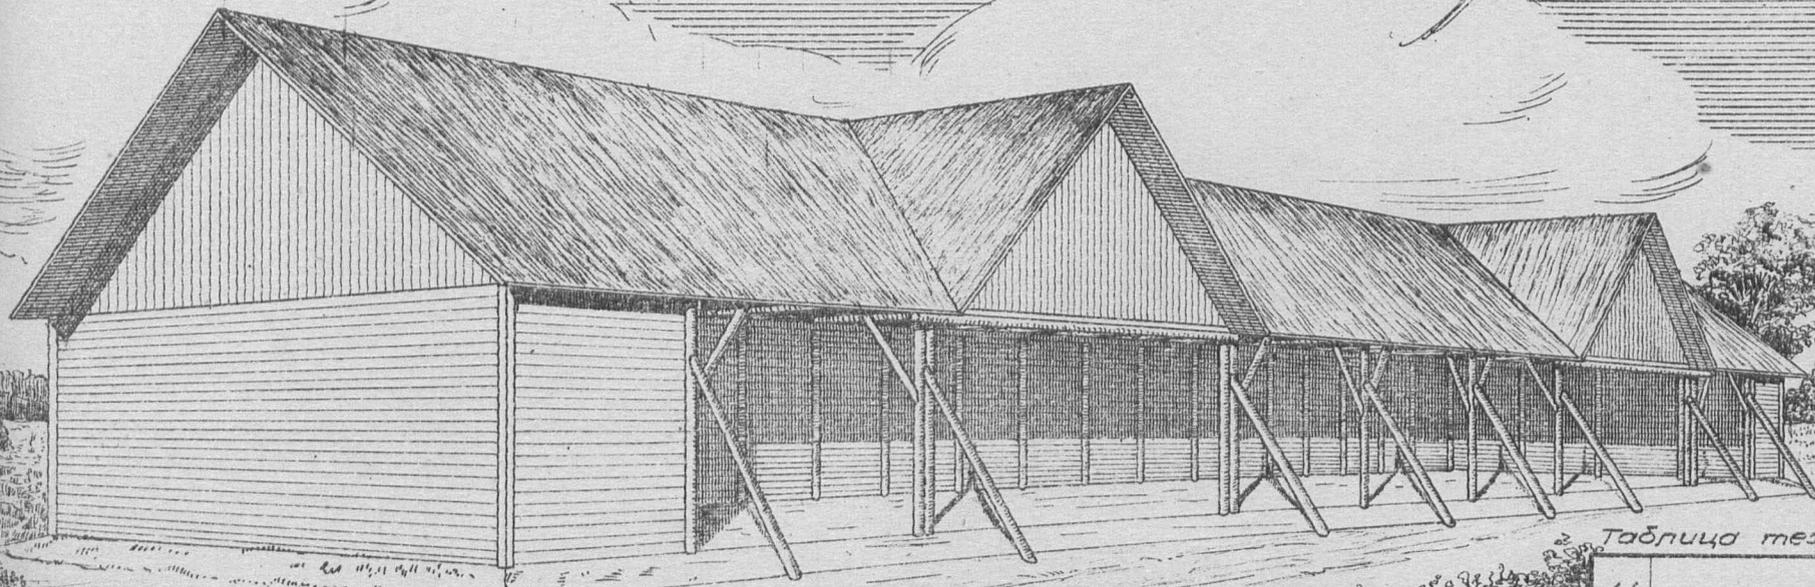



Таблица технико-экономических показателей

№ по пор.	Наименование	Единица изм.	Варианты проекта	
			стены кар-касно-обшивки, кровля глино-соломен.	стены кар-касно-обшивки, кровля глино-соломен.
1	Площадь застройки	кв.м	616.48	616.48
2	" полезная	"	602.40	602.40
3	Кубатура строительная	куб.м	4019.40	3557.04
4	Ориентировочная стоим. 1 куб.м. р.	р.	2.91	3.33
5	" " общ. р.	р.	11699	11793

Выборка рабсилы, основных материалов и трансп.

1	Рабсилы квалифициров.	ч/д	383	387
2	" неквалифицир.	"	114	97
3	Песка круглого	куб.м	70.73	88.42
4	" пиленого	"	17.62	16.96
5	Камня булыжного	"	8.80	8.80
6	Песка	"	6.05	6.05
7	Глины	"	40.39	14.67
8	Гвоздей разных	кг.	156.39	185.07
9	Соломы	т.	12.86	—
10	Транспорт местн материал.	"	100.74	49.30
11	" централ. "	"	60.71	72.73

План. м-1:400

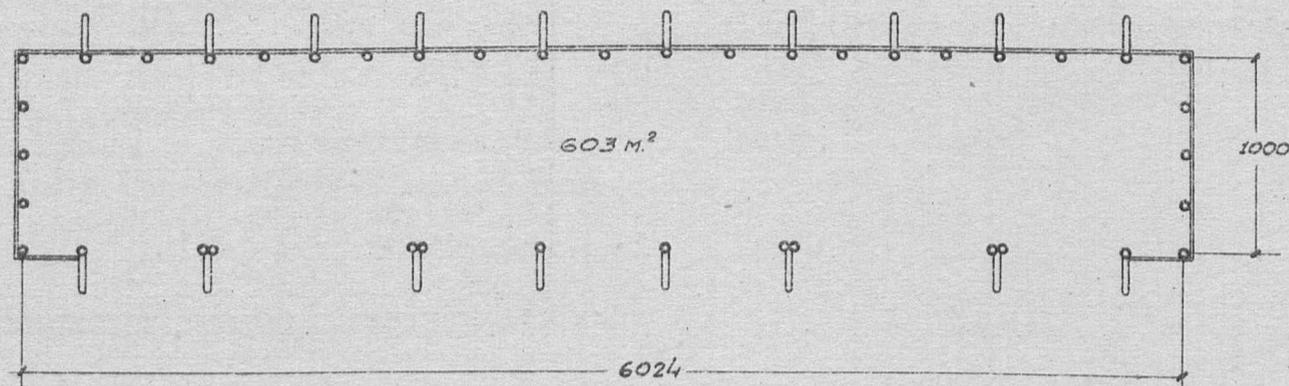


Примечание: имеется проект №1513 сарая для с-х машин среднего габарита /малый/.

Серия XV


Складские помещения и гаражи.

Проект № 1501

Сарай для с-х машин повышенного габарита.

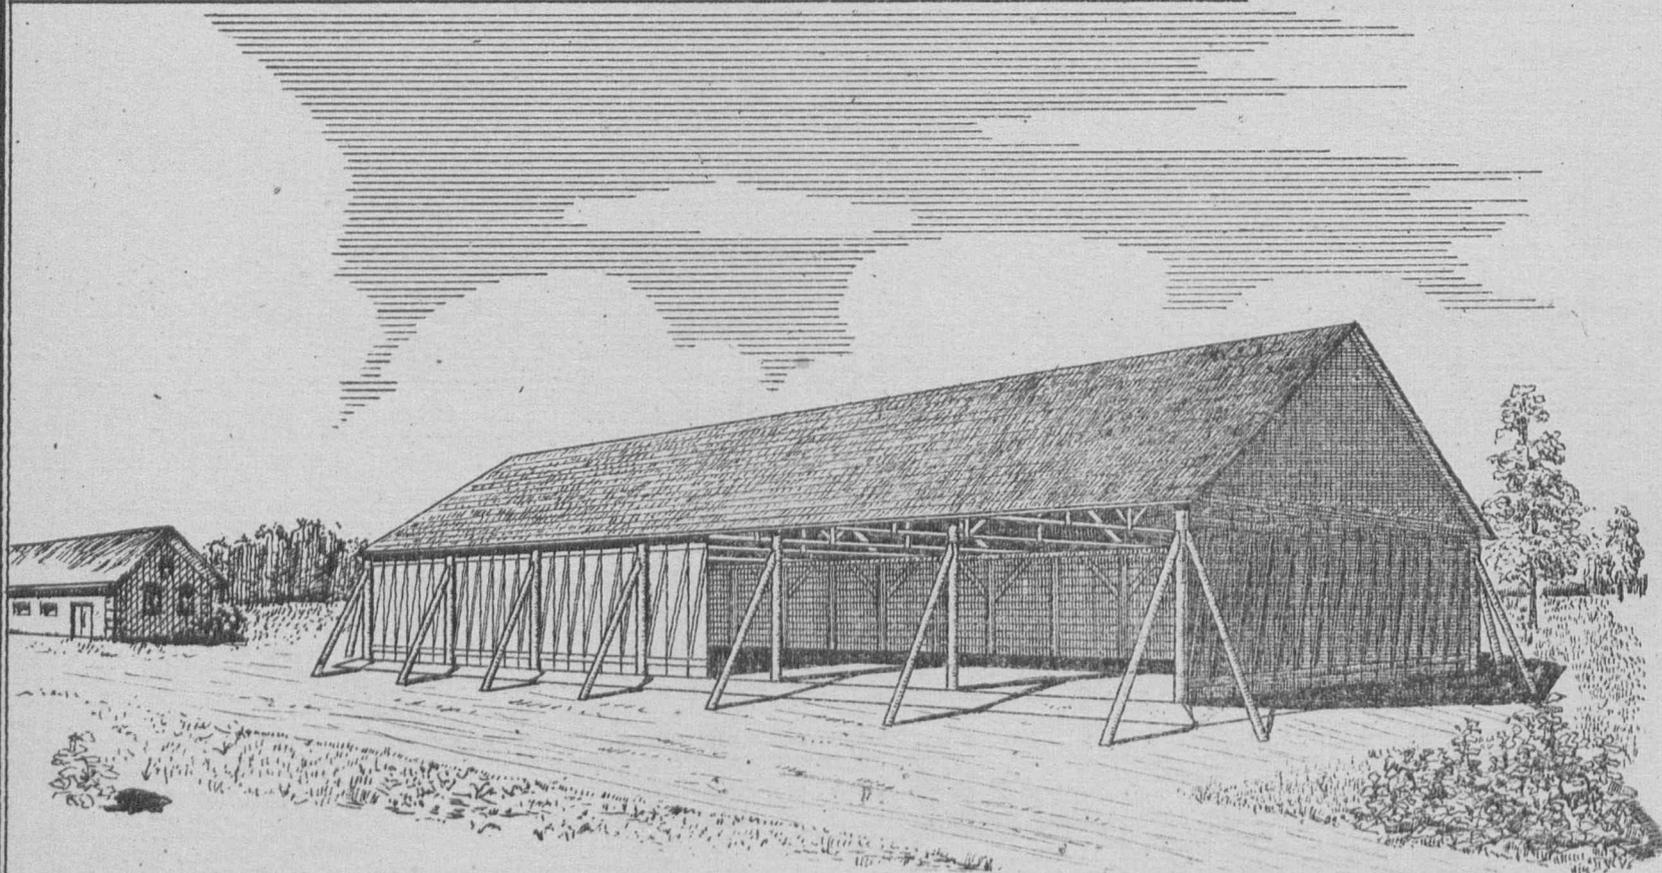

План 1:400

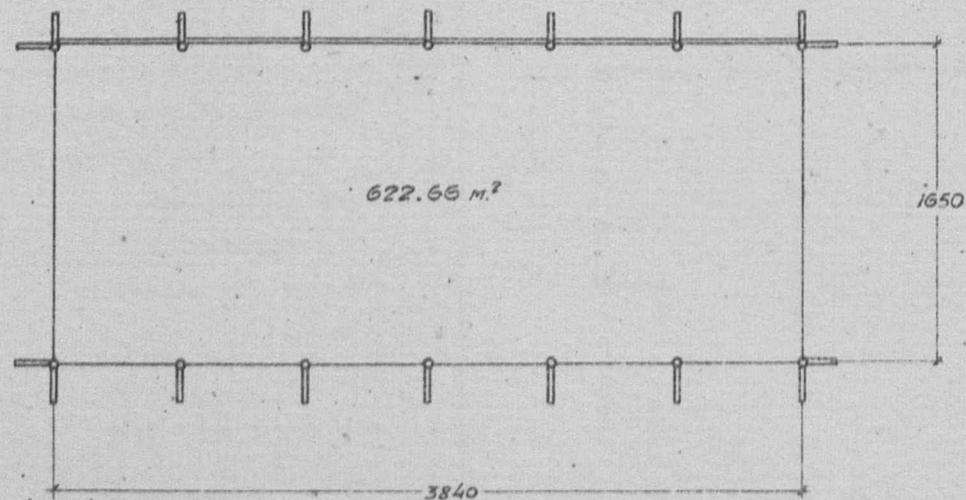Таблица
техно-экономические показатели

№ по порядку	Наименование	Единица изм.	Стены кар-расно-обш-пробля-драничн.
1.	Площадь застройки	кв.м.	644.62
2.	" " полезная	"	622.66
3.	Кубатура строительная	куб.м.	4350.00
4.	Ориентир. стоимость 1 куб.м.	р.	2.75
5.	" " общая	р.	11963
Выборка древесины, основн. матер. и трансп.			
1.	Древесина квалифцир.	куб.м.	482.72
2.	" неквалифцир.	"	42.34
3.	Дерево круглого	куб.м.	86.778
4.	" пиленого	"	18.855
5.	Гвоздей разных	кг.	238.03
6.	Покраска	"	353.85
7.	Смолы	"	73.27
8.	Транспорт централ. материалов	т.	76.088


Сельхозстройпроект.

Серия XV

Складские помещения и гаражи.

проект №1502

Весовой навес. /стены глинобетонные./

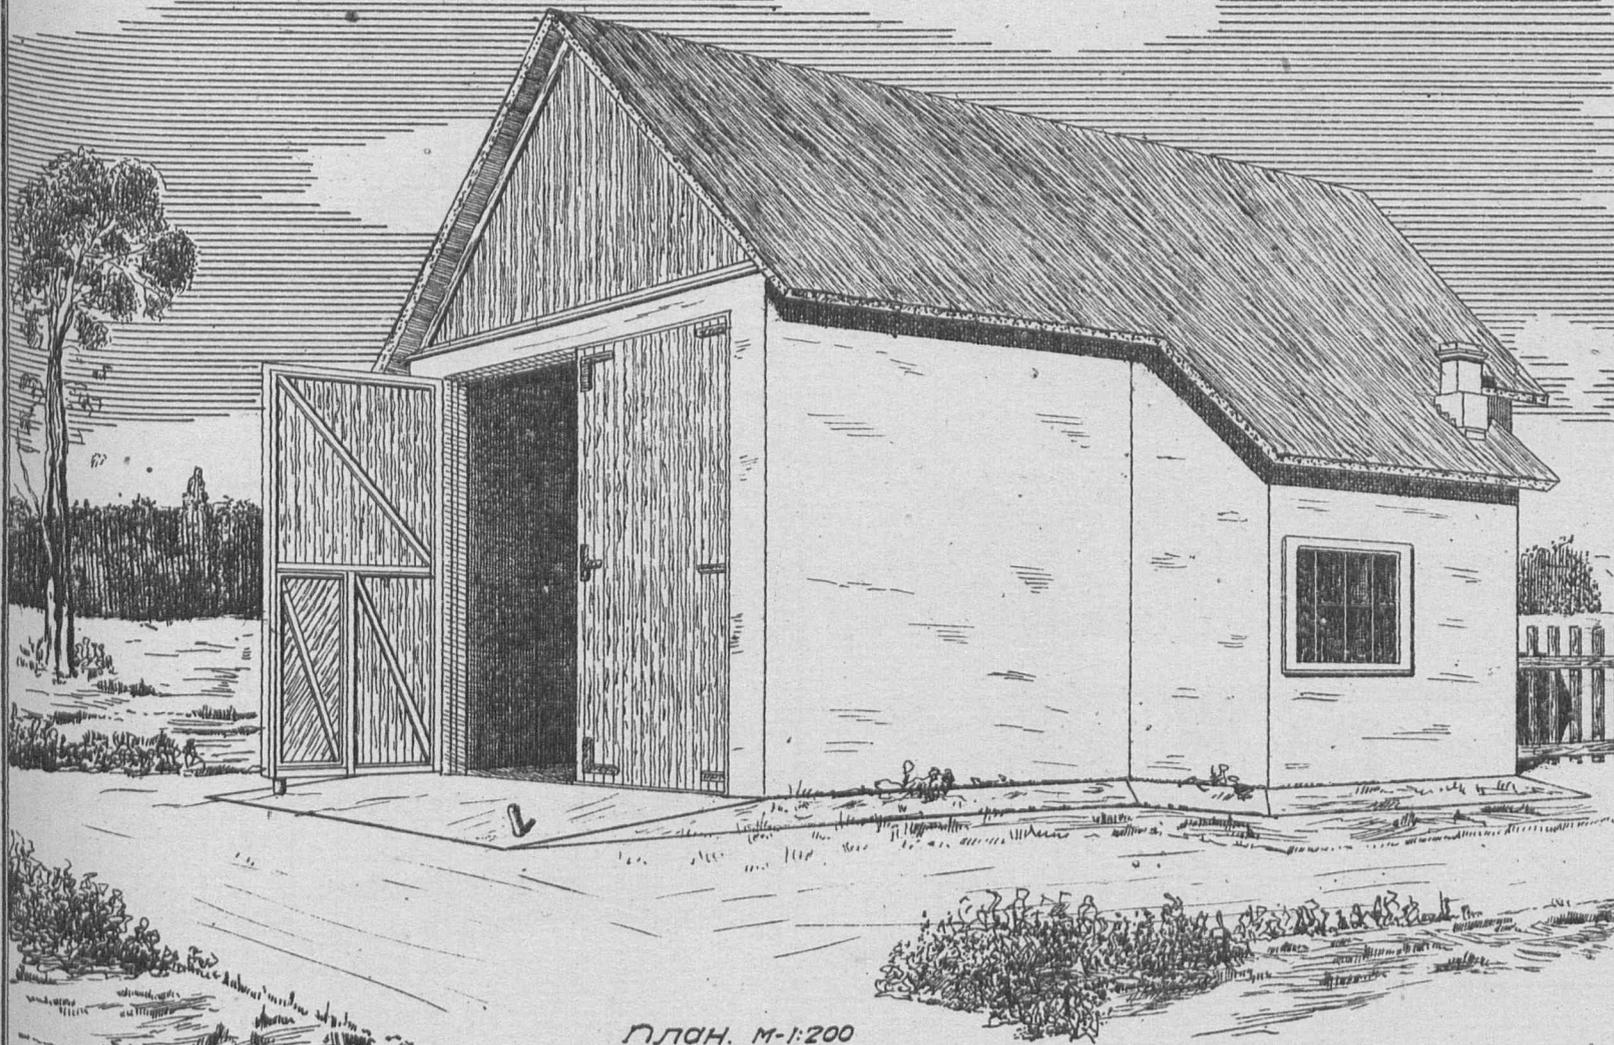

ПЛАН. М-1:200

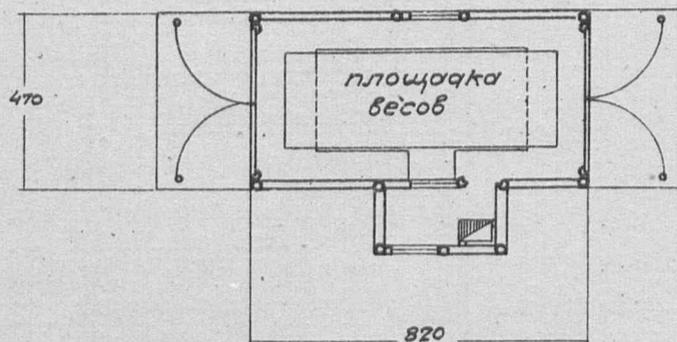


Таблица технико-экономических показателей

№ по пор.	Наименование	Единица изм.	Варианты проекта	
			стены глинобетон., кровля глинобетонная	стены глинобетон., кровля из глинобетонной стружки
1	Площадь застройки	кв.м.	43.98	43.98
2	» полезная	»	38.60	38.60
3	Кубатура строительная	кв.м.	256.03	215.83
4	Ориентировочн. стоим. 1 кв.м.	р.	16.29	19.40
5	» » общ.	р.	4163	4187
Выборка рабочей, основных материалов и трансп.				
1	Рабочие, квалифициров.	ч/ч	104	116
2	» неквалифицир.	»	45	41
3	Леса круглого	кв.м.	7.95	8.64
4	» пиленого	»	5.26	5.14
5	Камня бутового	»	0.51	0.51
6	Кирпича	тыс.	8.05	8.05
7	Песка	кв.м.	12.41	12.55
8	Глины	»	22.49	20.73
9	Извести негашеной	т.	0.42	0.42
10	Цементы	»	—	—
11	Гвоздей разных	кг.	2060	2909
12	Хвороста	кв.м.	15.90	16.45
13	Соломы	т.	1.52	0.41
14	Транспорт местн. материал.	»	104.71	100.76
15	» централ.	»	9.07	0.49

Сельхозстройпроект.

Серия XV


складские помещения и гаражи.

Проект № 1503

материальный склад полезной площадью 210 м.²
/Стены саманные/


Задний фасад

М-1:200

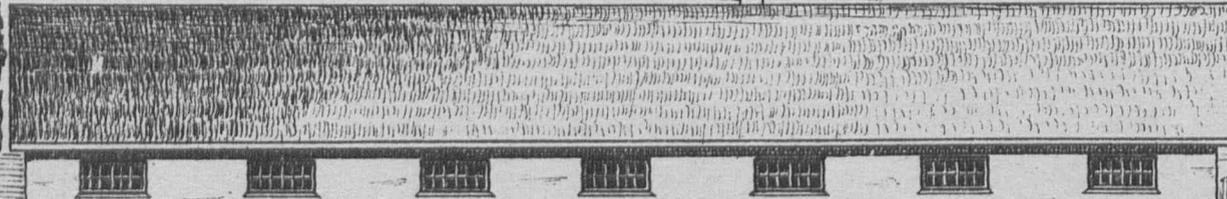


Боковой фасад


М-1:200

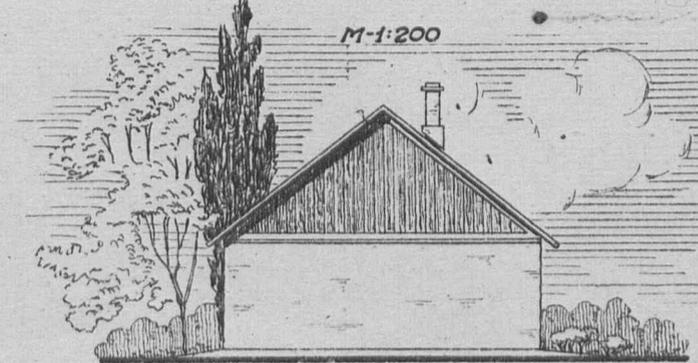

Главный фасад

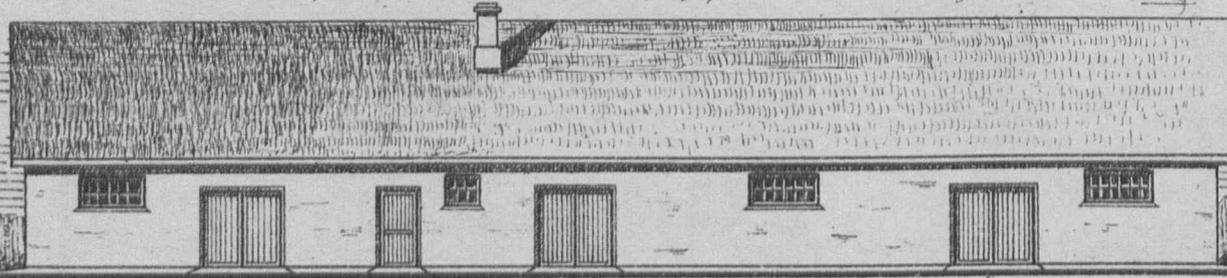

ПЛАН М 1:200

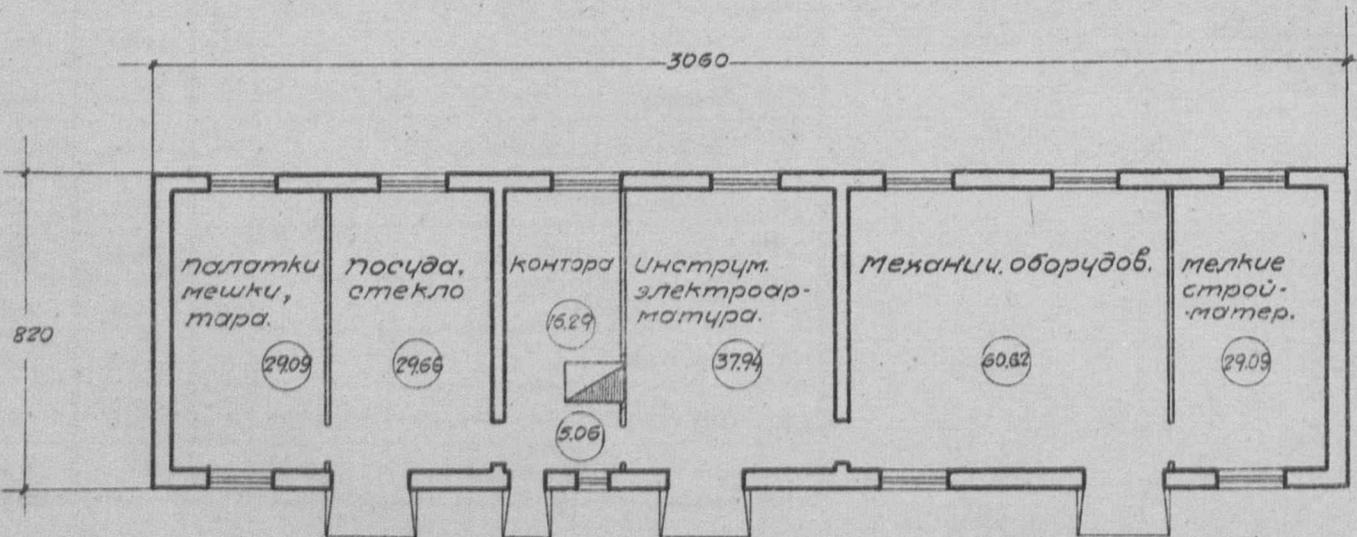

Примечание: имеется вариант здания каркасное с глиноплетневым заполнением

таблица технико-экономических показателей

№ по пор.	Наименование	Ед. изм.	варианты проекта	
			Стены саман. кровля глиносол.	Стены глиноплет. кровля фин. стр.
1	Площадь застройки	кв.м	250.92	230.47
2	" полезная	"	207.75	215.59
3	Куб. строительная	куб.м	1084.98	893.26
4	Ориентир. стоимость 1 кв.м.	р.	11.40	10.78
5	" " общая	р.	13964	9627
Выборка расцены, основных матер. и трансп.				
1	Рабочая квалиф. цир.	ч/ч	281.65	200.25
2	" неквалиф. цир.	"	221.20	129.93
3	Леса круглого	куб.м	22.642	30.289
4	" пиленого	"	13.980	14.713
5	Камня бутового	"	29.56	1.32
6	Кирпича	тыс.	2.047	2.047
7	Песка	куб.м	32.44	16.15
8	Глины	"	187.18	82.39
9	Извести негашеной	т.	2.758	0.608
10	Гвоздей разных	кг.	80.62	152.92
11	Стекла	куб.м	14.04	14.04
12	Соломы	т.	7.474	0.963
13	Увороста	куб.м	—	70.23
14	Транспорт местн. материал.	т.	451.67	206.162
15	" централиз.	"	22.427	27.575

Сельхозстройпроект.

Серия XV

Складские помещения и гаражи

Проект №1504

Материальный склад полезной площадью 350 кв. метров; стены саманные;


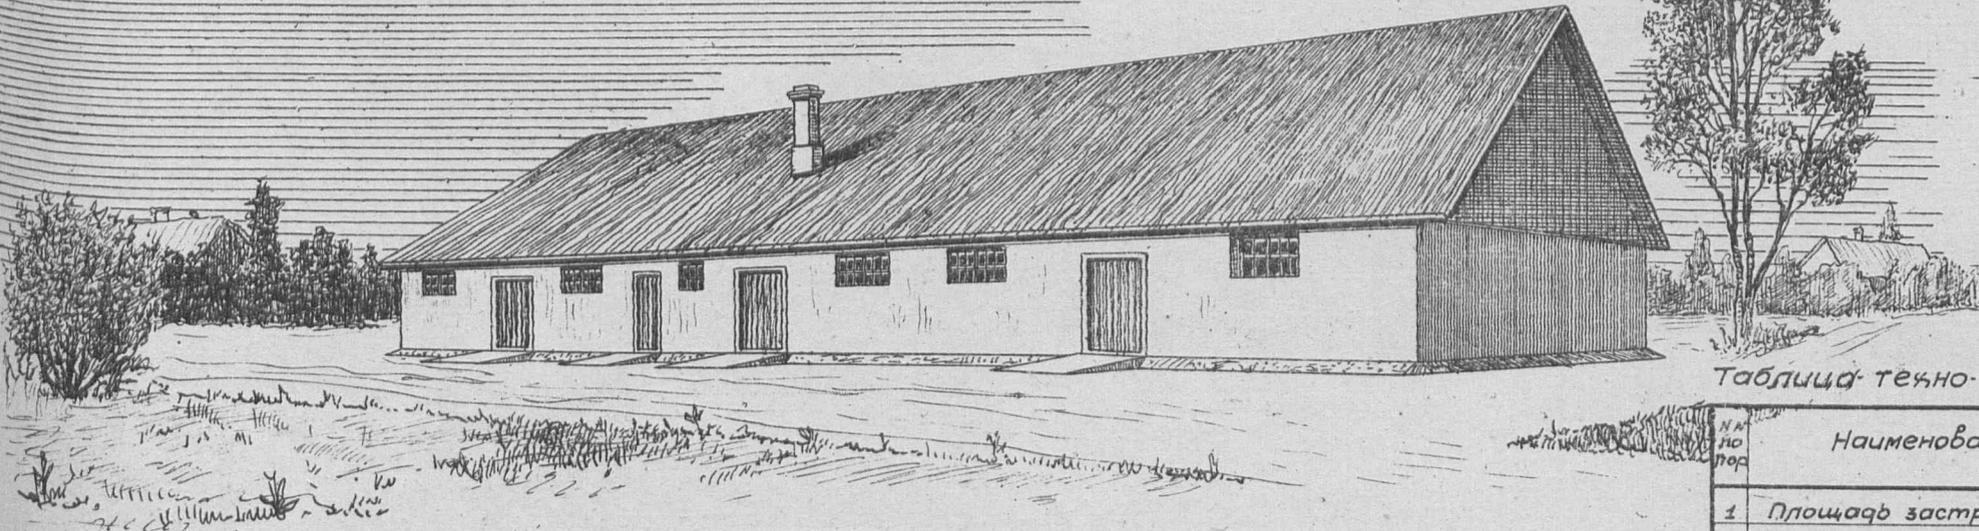


Таблица технико-экономических показателей

№ по пор.	Наименование	Ед. изм.	варианта проекта	
			стены саманные глиносолож.	стены глиноплет. кровля фин. стр.
1	Площадь застройки	кв.м	411.60	385.32
2	" полезная	"	344.85	364.06
3	Куб. строительная	кв.м	1930.75	1575.46
4	Ориентир. стоимость 1 кв.м	р	9.00	8.00
5	" " общая	р	17379	12937
Выборка рабсилы, основных матер. и транспорта				
1	Рабсила квалифициров.	ч/д	340.56	275.30
2	" неквалифициров.	"	249.80	141.90
3	Леса круглого	кв.м	26.49	48.772
4	" пиленого	"	19.51	21.052
5	Камня бутового	"	42.98	1.98
6	Кирпича	тыс.	2.289	2.289
7	Песка	кв.м	40.28	17.34
8	Глины	"	240.35	110.815
9	Извести негашеной	т	3.112	0.393
10	Гвоздей разных	кг.	112.0	165.67
11	Соломы	т	11.09	1.24
12	Смолы	кг.	179.1	213.62
13	Толя	кв.м	12.0	-
14	Чвороста	кв.м	-	96.5
15	Стекла	кв.м	20.52	20.52
16	Транспорт местн. материалов	т	585.21	264.933
17	" централиз. "	"	30.52	44.60

План М=1:200

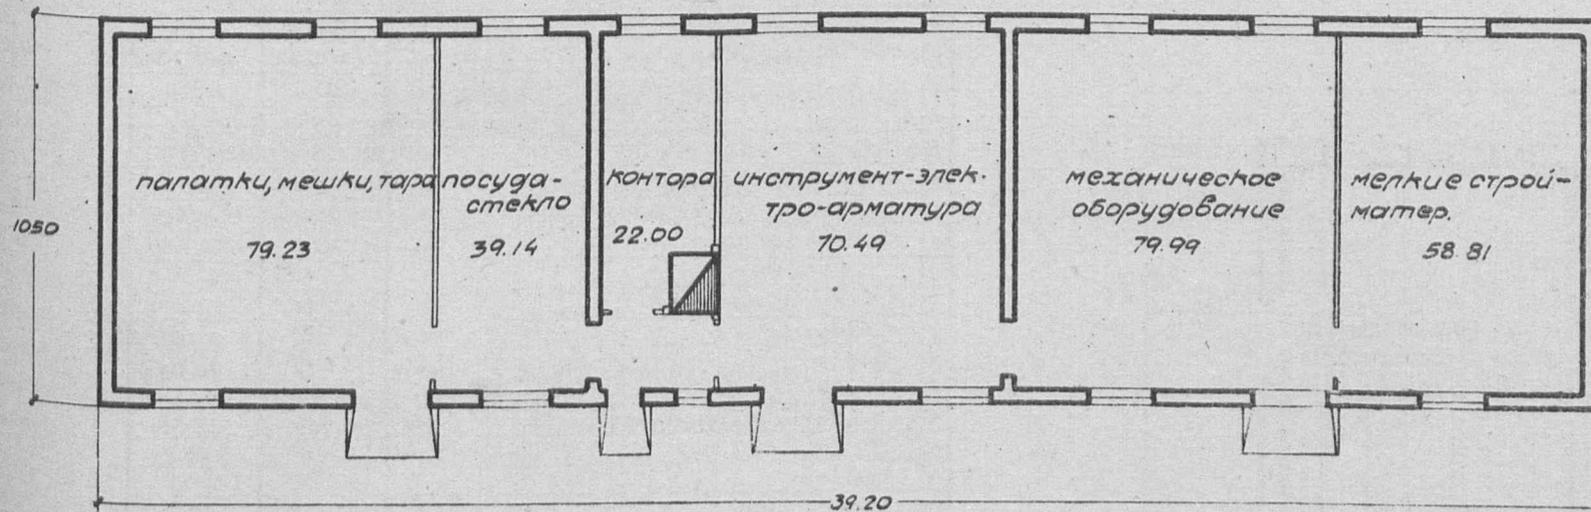

Примечание:
имеется вариант с глиноплетневыми стенами.

Сельхозстройпроект.


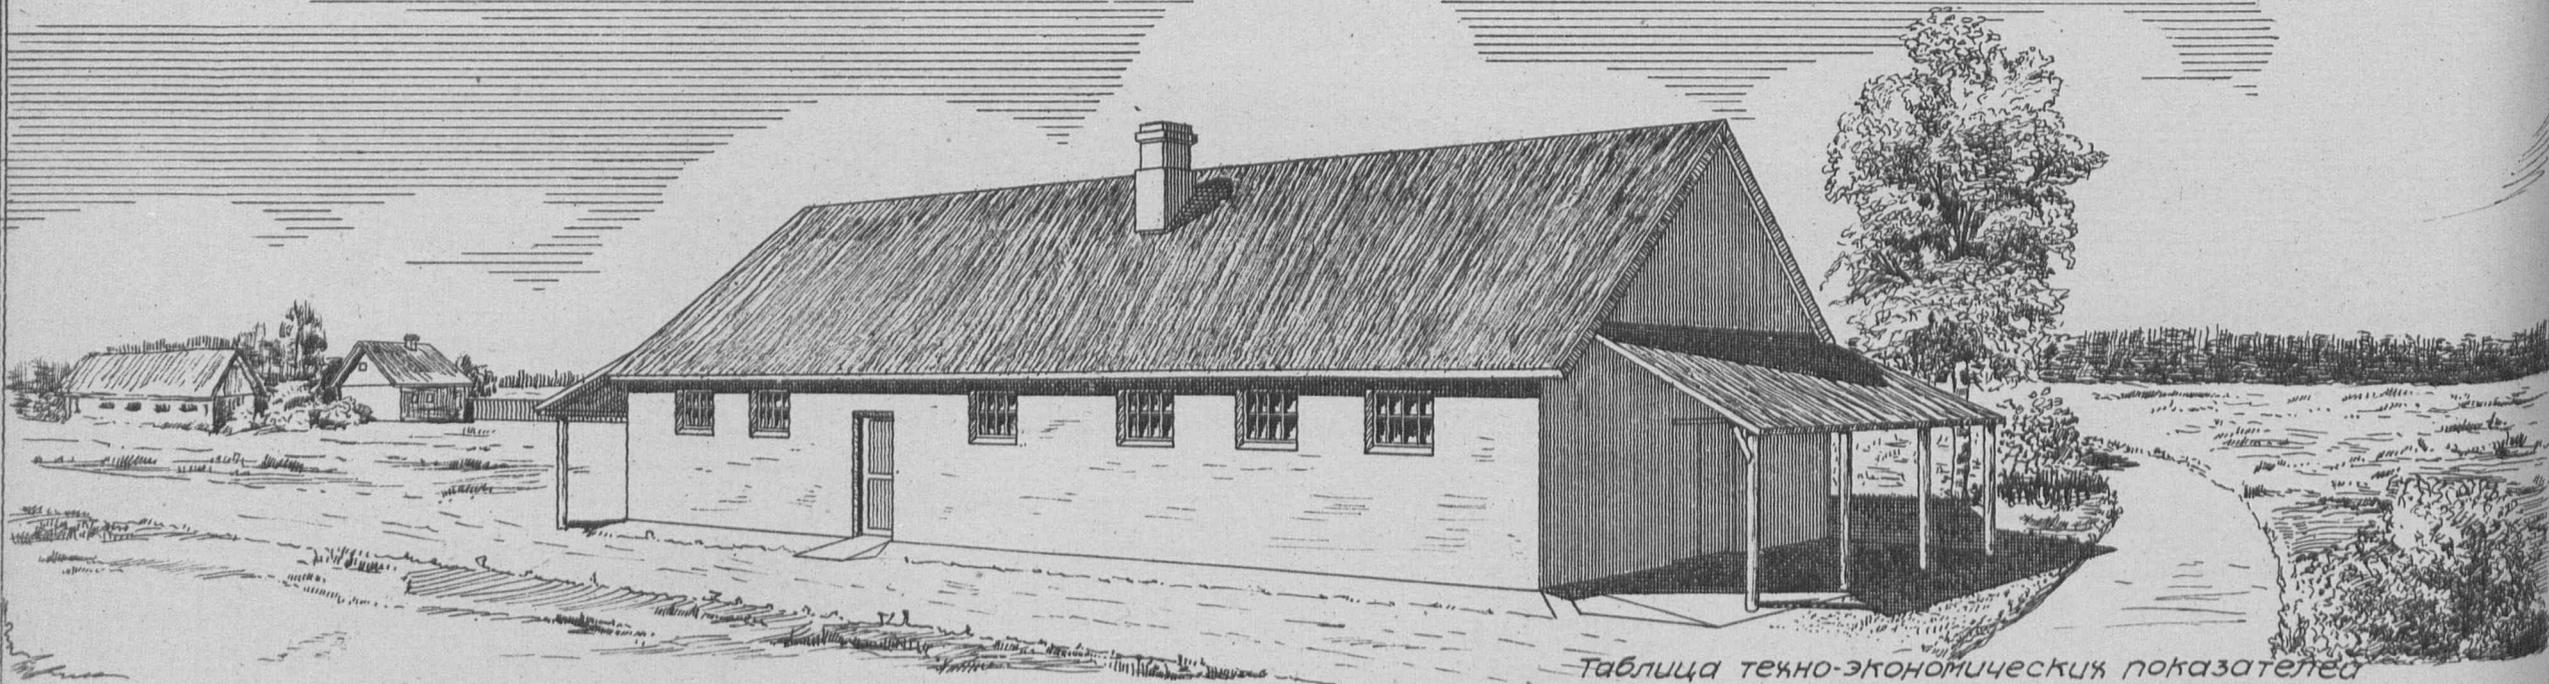


Таблица технико-экономических показателей

№ по пор.	Наименование	Един. изм.	Варианты проекта	
			Стены саман. кров. глиносол.	Стены глиноплет. кров. док. стр.
1	Площадь застройки	кв.м.	270.37	247.03
2	" полезная	"	173.64	173.99
3	Куб. строительная	кб.м.	1092.21	865.73
4	Ориентировочн. стоимость 1кб.м.	р	10.34	10.38
5	" " общая	р	12933	8987
Выборка расцены, основных материалов и трансп.				
1	Работа квалициров.	ч/д	254.31	229.70
2	" неквалициров.	"	209.47	102.42
3	Леса круглого	кб.м.	17.177	31.159
4	" пиленого	"	11.956	11.497
5	Камня бутобого	"	35.89	1.50
6	Кирпича	тыс.	2.118	2.118
7	Песка	кб.м.	41.71	23.01
8	Глины	"	172.04	69.11
9	Извести негашеной	т	3.084	0.253
10	Гвоздей разных	кг.	64.38	115.11
11	Соломы	т	7.84	1.03
12	Смолы	кг.	160.3	128.47
13	Стекла	кб.м.	9.95	9.95
14	Фбороста	кб.м.	—	74.10
15	Транспорт местн. материалов	т	471.454	213.183
16	" централиз	"	18.751	26.801

План. М-1:200

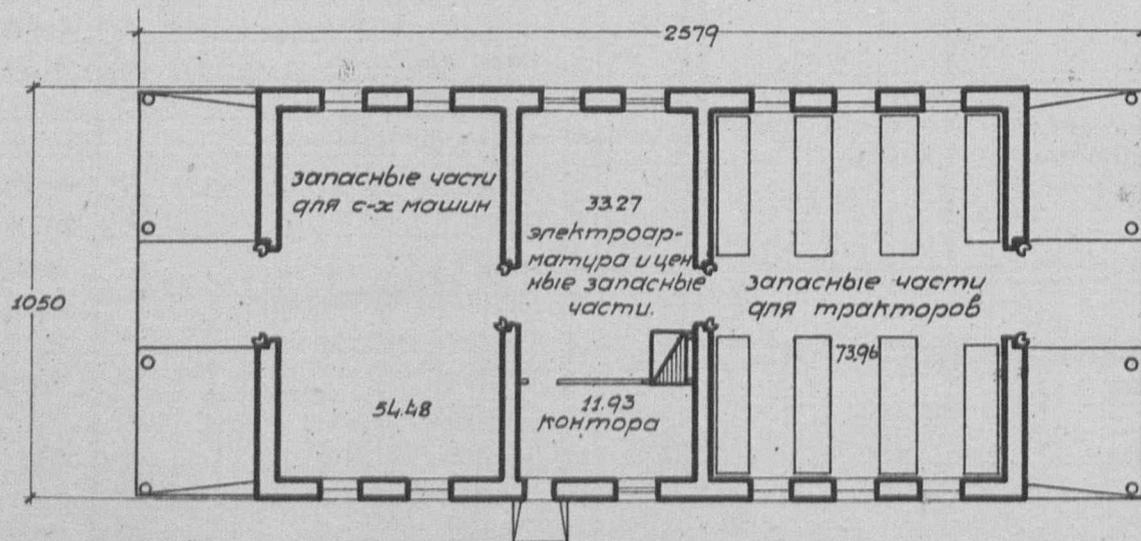

Примечание: имеется вариант с глиноплетевыми стенами и кровлей из финской стружки.

Серия XV

Складские помещения и гаражи

Проект № 1506

Сарай для с.-х машин среднего габарита с кирпичн. столбами для южн. район.


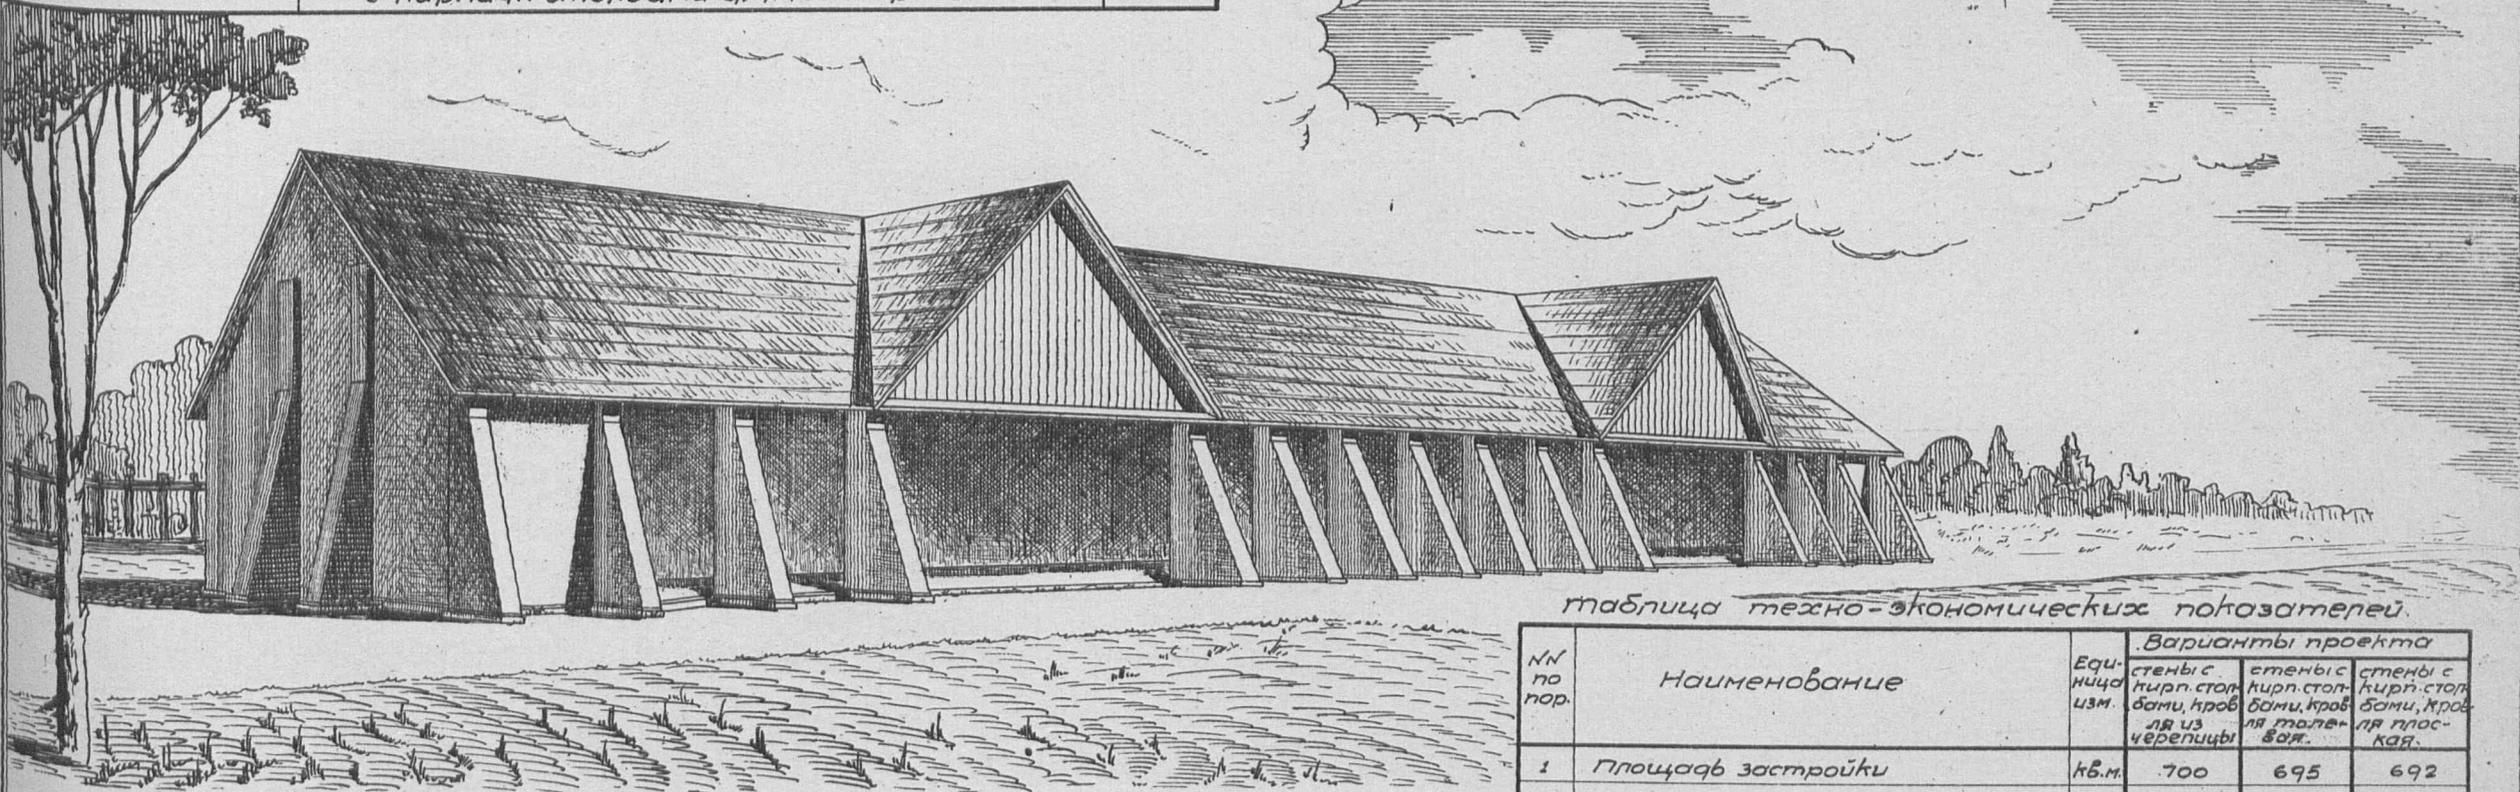


таблица технико-экономических показателей.

№ по пор.	Наименование	Единица изм.	Варианты проекта		
			стены с кирп. столбами, кровля из черепицы	стены с кирп. столбами, кровля для тол. вол.	стены с кирп. столбами, кровля плоская
1	Площадь застройки	кв.м.	700	695	692
2	" полезная	"	610	610	610
3	Кубатура строительная	кб.м.	4450	4450	3650
4	Ориентиров. стоимость 1 кб.м.	р.	6.57	6.02	6.93
5	" " "	общ. р.	28987	26776	25290
Выборка расписки, основных материалов и транспорта					
1	Расписки	ч/а	592.04	488.82	548.79
2	Леса круглого	кб.м.	41.985	26.933	8.890
3	" пиленого	"	6.053	27.115	39.112
4	Камня бутового и булыжного	"	143.13	115.16	92.07
5	Кирпича	тыс.	69.237	64.08	67.34
6	Песка	кб.м.	84.42	82.587	87.79
7	Глины	"	8.64	8.64	33.50
8	Извести негашеной	т.	9.061	7.673	7.773
9	Цементы	"	—	—	—
10	Гвоздей разных	кг.	78.88	150.40	487.44
11	Толы	кучк.	8.90	126.88	4.84
12	Черепицы	тыс.	13.994	—	—
13	Смолы	кг.	166.06	2628.00	39.05
14	Мастики (клебемасса)	кг.	—	1230.29	—
15	Камыша	т.	—	—	7.77
16	Транспорт местн. материал.	"	581.921	521.713	551.593
17	" централ. "	"	72.757	49.430	37.096

план

M=1:400

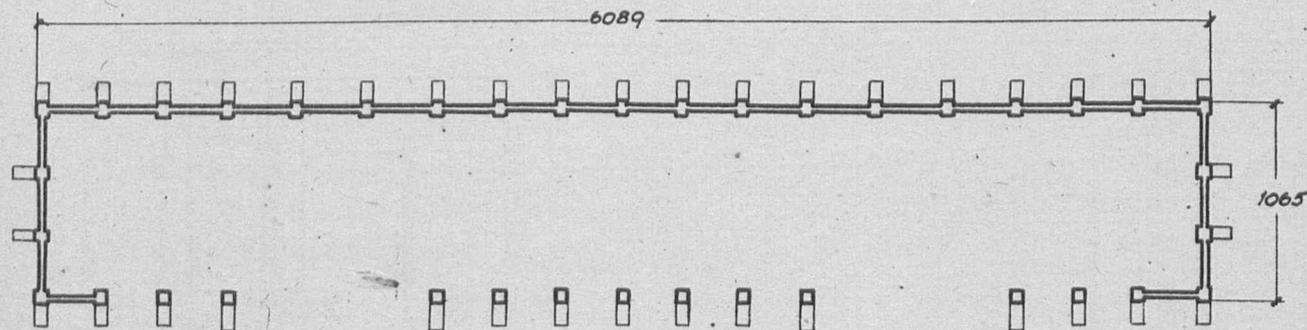


Сельхозстройпроект

Серия XV

Складские помещения и гаражи

Проект № 1507

Полевой погреб для горючих и смазочных веществ на 5 тонн

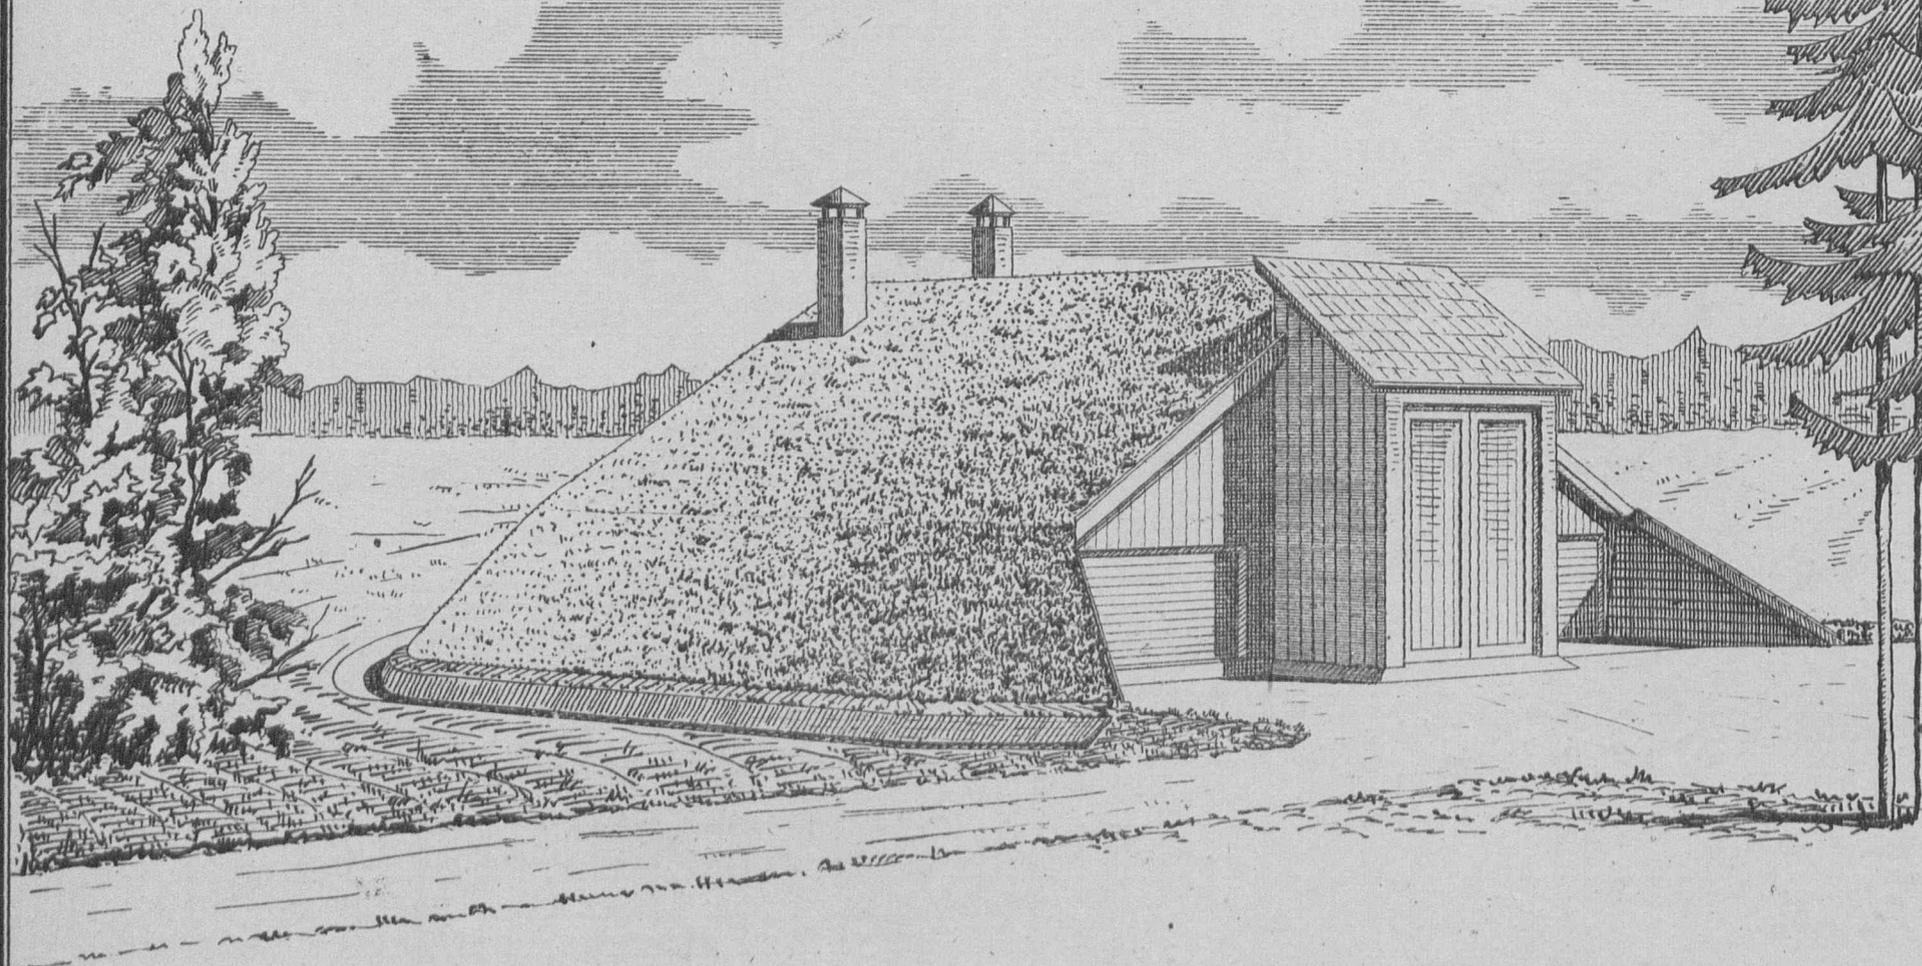

Примечание:
имеется вариант погреба
на 2 тонны.

План погреба на 5 тонн
М-1:200


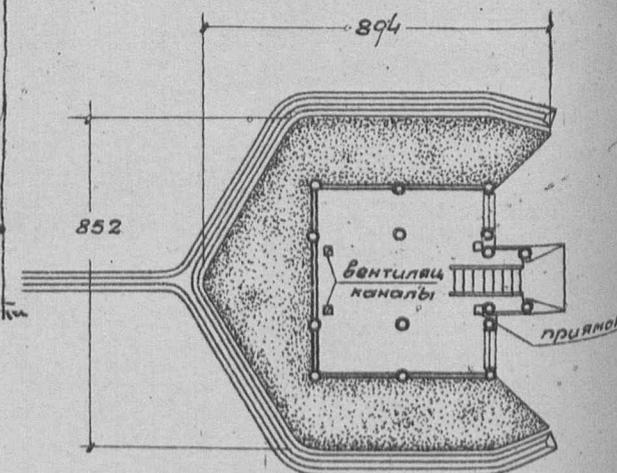



таблица технико-экономических показателей

№ по пор.	Наименование	Единица изм.	Варианты проекта				№ по пор.	Наименование	Единица изм.	Варианты проекта							
			стены глинопл. кровля земляная	стены обшив. из пластин кровля земляная	стены глинопл. кровля земляная	стены обшив. из пластин кровля земляная				стены глинопл. кровля земляная	стены обшив. из пластин кровля земляная						
1	Площадь застройки	кв.м.	на 2 тонны	45.87	45.87	на 5 тонн	60.13	60.13	3	Песка крепкого	кб.м.	на 2 тонны	2.92	1.651	на 5 тонн	5.137	3.319
2	" полезная	"	13.11	13.11	23.80	23.80	4	" пыльного	"	1.574	4.285	2.803	8.870				
3	Кубатура строительная	кб.м.	43.51	43.51	87.70	87.70	5	Песка	"	1.30	0.76	2.55	1.76				
4	Ориентиров. стоимость 1 кб.м.	р.	19.55	17.28	15.53	15.03	6	Глины	"	5.44	2.84	8.87	5.69				
5	" " общ.	р.	851	752	1362	1318	7	Гвоздей разных	кг.	7.56	15.03	19.74	29.83				
Выборка рабочей силы, основных материалов и трансп.								8	Хвороста	кб.м.	7.88	—	8.31	—			
1	Рабочие квалифцир.	ч/в	29.91	27.44	44.87	44.01	9	Транспорт местн. материал.	т.	14.414	7.118	23.989	15.152				
2	" неквалифцир.	"	10.90	7.84	18.94	14.54	10	" централ.	"	2.705	3.607	4.82	7.378				


Сельхозстройпроект

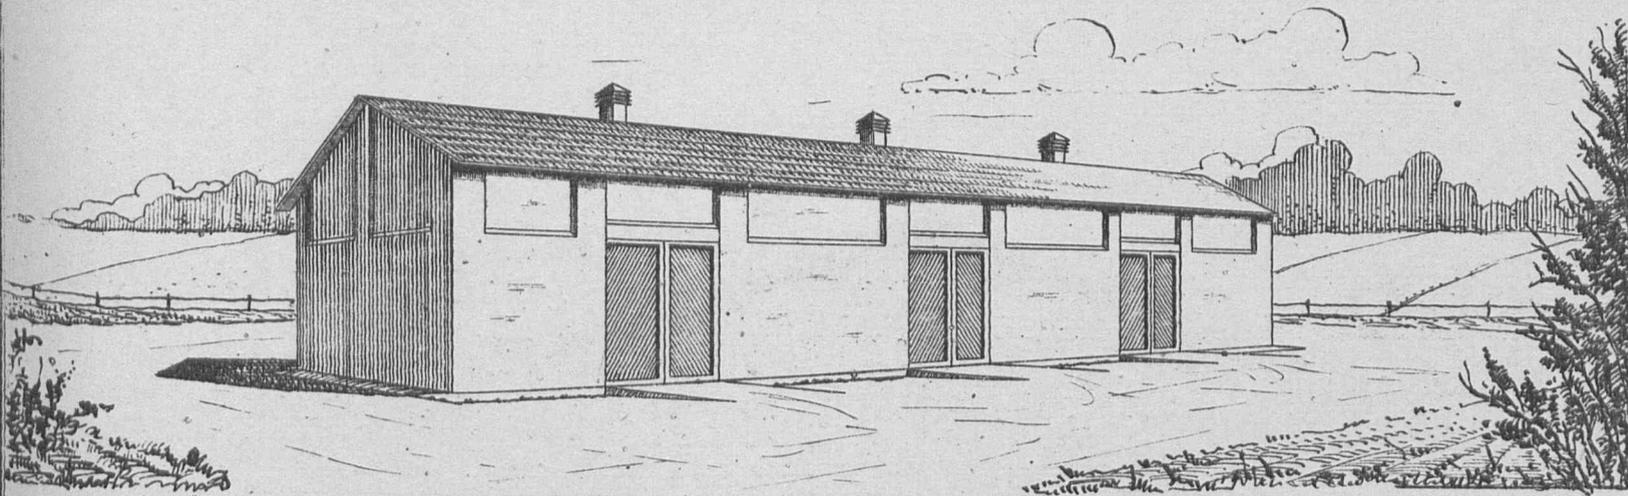

Фасад со стороны ворот м=1:200

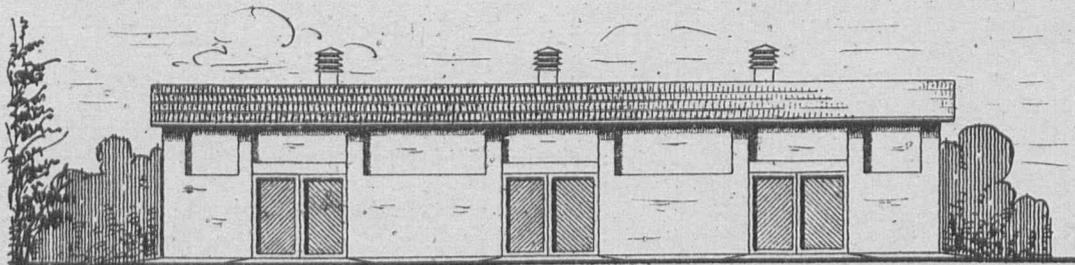

План склада емкостью 150 тн. м=1:200

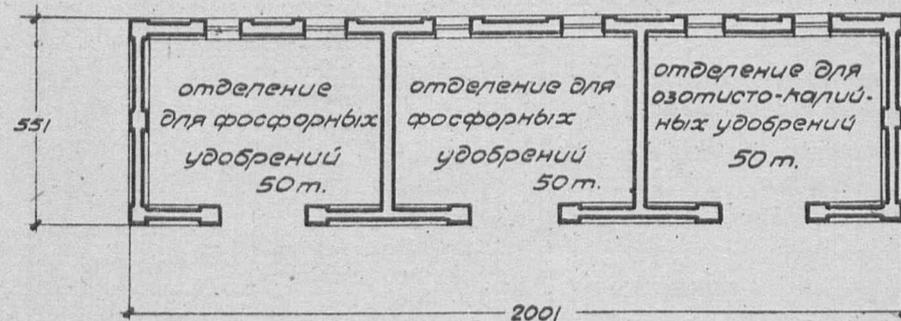


Примечание: имеются варианты:
 а) здание с бутобитыми стенами
 б) " " свирцовыми
 в) здание емкостью на 100 тонн



Таблица технико-экономических показателей

№ по пор.	Наименование	Ед. изм.	Варианты проекта					
			Стены кирпичн. кровля толевая на 100 т.	Стены бутобитые кровля толевая на 100 т.	Стены свирцовые кровля глиносазан на 100 т.	Стены кирпичн. кровля толевая на 150 т.	Стены бутобитые кровля толевая на 150 т.	Стены свирцовые кровля глиносазан на 150 т.
1	Площадь застройки	кв.м	75	76	75	111	111	111
2	" полезная	"	54	52	54	80	80	80
3	Куб. строительная	кб.м	330	334	330	488	484	488
4	Ориентир. стоимость 1кб.м.	р	21.29	22.60	20.52	20.38	22.03	19.14
5	" " общая	р	7027	7549	6773	9946	10666	9336
Выборка расилбы, основных материалов и транспорта								
1	Расила квалицирован.	ч/г	90	104	140	133	149	156
2	" неквалициров.	"	47	67	106	100	96	151
3	Леса круглого	кб.м	1.17	1.17	2.27	1.75	1.75	3.50
4	" пиленого	"	4.94	5.49	7.21	7.15	7.98	10.46
5	Камня бутобого	"	21.09	119.81	27.41	30.17	169.91	39.22
6	Кирпича	тоис	24.83	—	—	35.07	—	—
7	Песка	кб.м	30.82	46.51	55.31	42.87	65.09	73.75
8	Глины	"	10.62	10.62	78.45	16.80	16.80	105.26
9	Извести негашеной	т	5.27	9.30	2.16	7.48	13.19	3.15
10	Цемента	"	—	—	—	—	—	—
11	Гвоздей разных	кг	16.91	16.30	26.28	24.46	23.55	37.85
12	Стекла	кб.м	2.88	2.88	2.88	4.32	4.32	4.32
13	Толя	кц.	18.52	19.06	3.20	27.02	27.76	4.58
14	Смола	кг.	91.24	104.72	162.59	130.60	149.28	226.52
15	Солома	т	0.39	0.39	0.91	0.57	0.57	1.34
16	Транспорт местных материалов	т	200.85	283.43	281.81	285.36	402.52	380.75
17	" централиз. "	"	6.66	6.88	7.76	8.79	9.29	10.60



Фасад со стороны жел. дор. пути

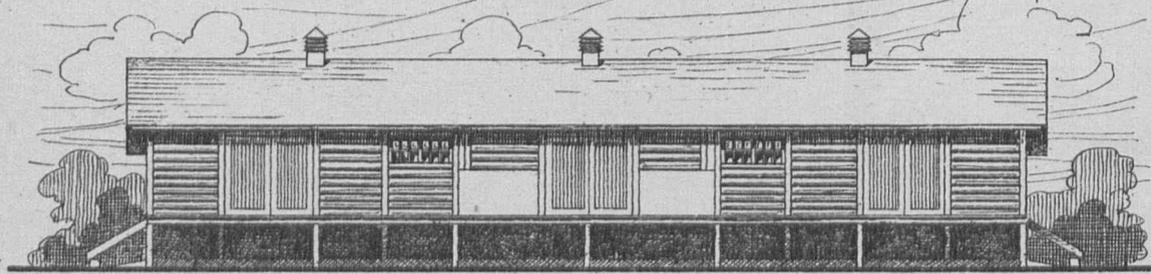

Фасад со стороны гужевого транспорта.

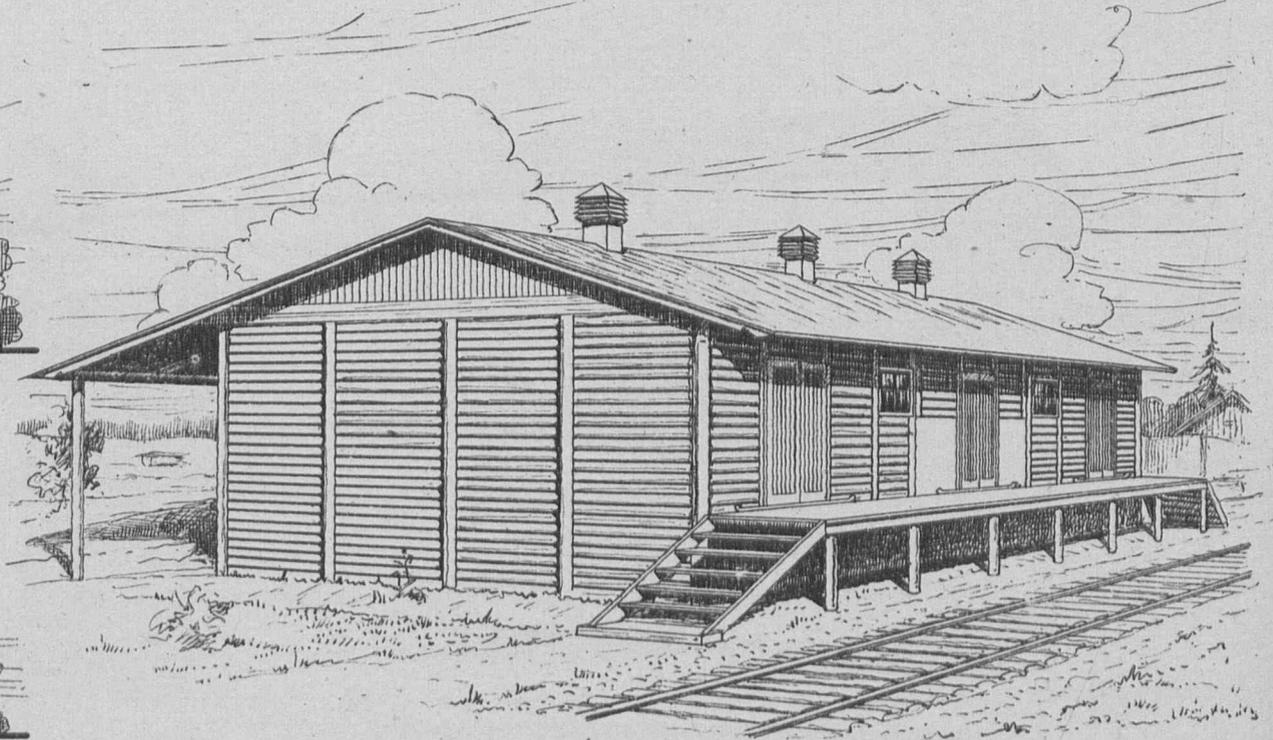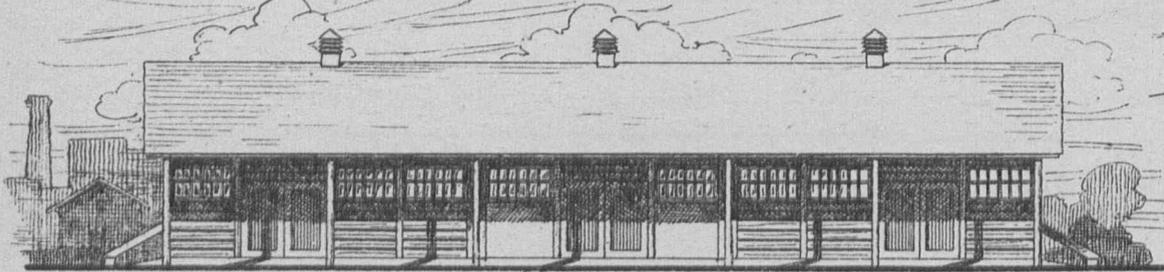

План М=1:200

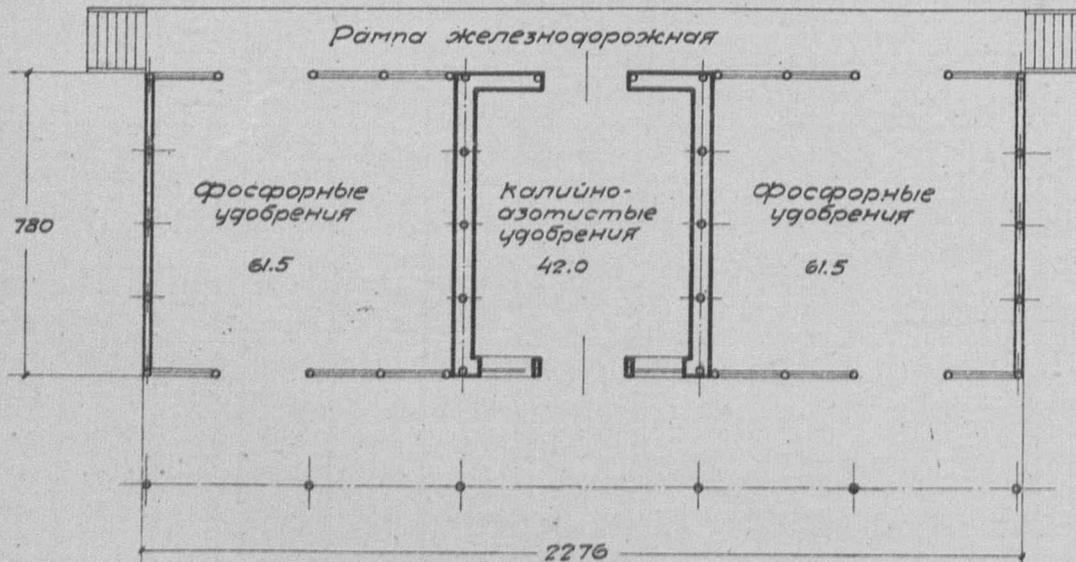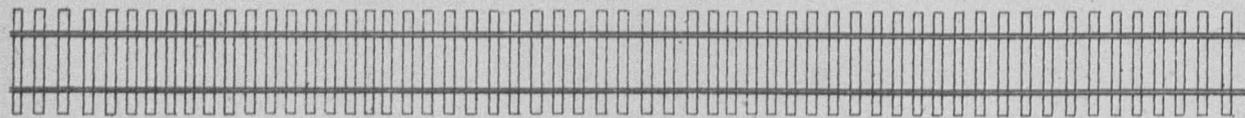

Настоящий проект разработан в трех вариантах: а - стены из пластин, б - стены глиноплетневые и в - стены турлучные.

Кроме настоящего проекта Сельхозстройпроектом разработаны в тех же вариантах по материалу стен проекты:

№1510 склад минеральных удобрений на 400 тонн.


№1511 склад минеральных удобрений на 500 тонн.

№1512 склад минеральных удобрений на 500 тонн для хлопковых районов.


Таблица технико-экономических показателей

№№ по пор.	Наименование.	Единица изм.	Варианты проекта	
			стены с за-биркой из глиноплетневой стим. кровля стеновая	стены глиноплетневые кровля эркерная
1	Площадь застройки	кв.м.	275.00	275.00
2	" полезная	"	166.00	166.00
3	Кубатура строительная	кв.м.	1055.00	1055.00
4	Ориентир об. стоимость	руб./кв.м.	11.86	11.93
5	" " "	общ. р.	12510	12585
Выборка работ, основных матер. и транспорта.				
1	Работы квалифицирован.	ч/д	297	294
2	" неквалифицирован.	"	80	129
3	Леса круглого	кв.м.	19.45	21.14
4	" пиленого	"	33.53	20.28
5	Камня бутового	"	22.01	39.83
6	Кирпича	тыс.	10.18	10.18
7	Песка	кв.м.	21.43	33.20
8	Глины	"	29.81	50.46
9	Извести негашеной	т.	3.33	4.80
10	Гвоздей разных	кг.	81.14	94.41
11	Стекла	кв.м.	15.12	15.12
12	Шоля	куск.	47.91	2.82
13	Хвороста	кв.м.	—	32.40
14	Этернита	тыс.	—	3.27
15	Транспорт матер. местн.	т.	185.394	266.06
16	" " центр.	"	36.255	28.29

Сельхозстройпроект.

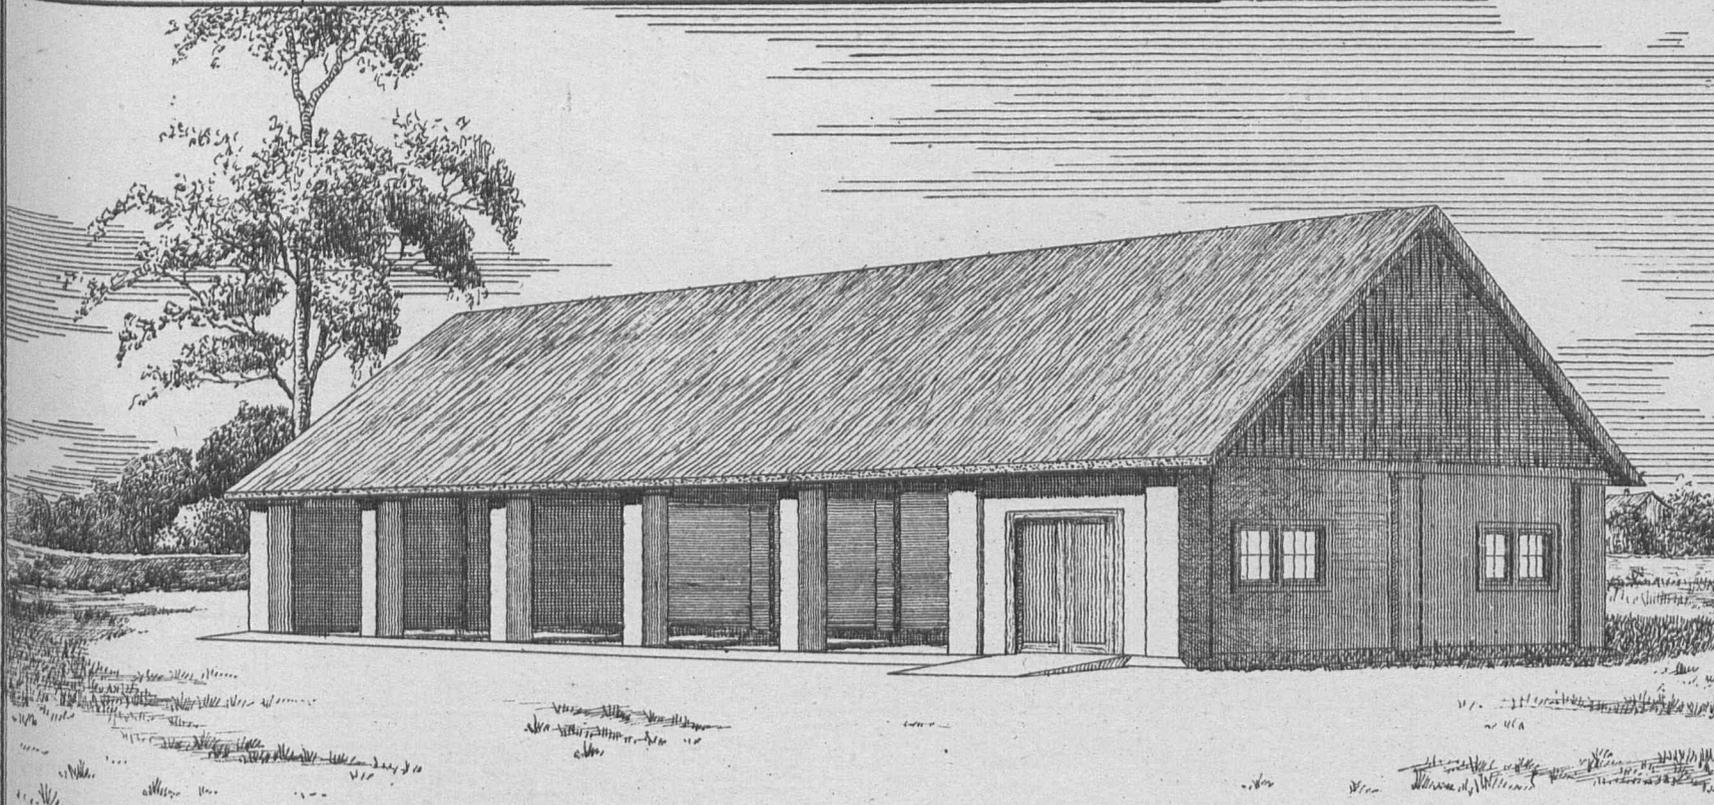

План. М-1:200

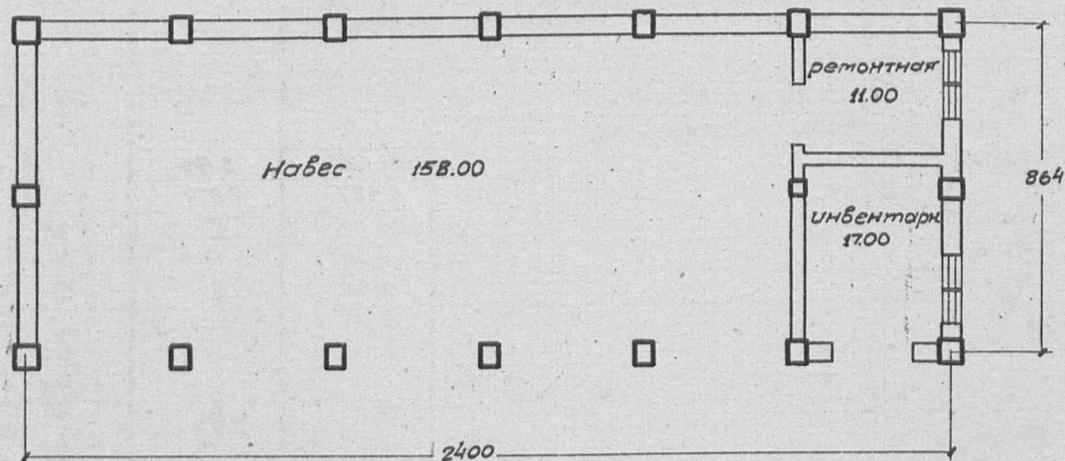

Примечание: имеются варианты
с сырцовыми и каркасными стенами.

Таблица технико-экономических показателей

№ по пар.	Наименование	Ед. изм.	варианты проекта		
			Стены каркасные общие для кровли	Кирп.столб. саманная глиносолон.	Стены сырцовые для кровли
1	Площадь застройки	кв.м	202.0	229.00	220.50
2	Куб. строительная	кв.м	788.0	1033.00	689.60
3	Ориентиров. стоимость 1 кв.м.	р.	6.33	10.40	14.99
4	" " общая	р.	4991	10740	10248
Выборка работ, основных материалов и транспор.					
1	Работа квалифициров.	ч/г	140	209	199
2	" неквалифициров "		42	156	166
3	Леса круглого	кв.м	16.32	12.88	13.28
4	" пиленого	"	7.91	3.28	3.76
5	Камня бутового	"	8.64	47.95	50.84
6	Кирпича	тыс	—	6.68	—
7	Песка	кв.м	16.15	46.14	74.30
8	Глины	"	45.12	112.61	113.26
9	Извести негашеной	т	—	1.37	4.06
10	Цементы	"	—	—	—
11	Гвоздей разных	кг	74.49	29.93	45.52
12	Соломы	т	—	5.55	3.86
13	Камыша	"	—	—	3.35
14	Транспорт местных материалов	т	108.24	365.38	390.33
15	Транспорт централиз. материалов	т	19.77	14.95	11.91

серия XV

Складские помещения и гаражи.


Проект № 1519

Гараж на 1 машину марки Газ А-А
 1/стены рубленые 1/.

Главный фасад

Боковой фасад

Задний фасад

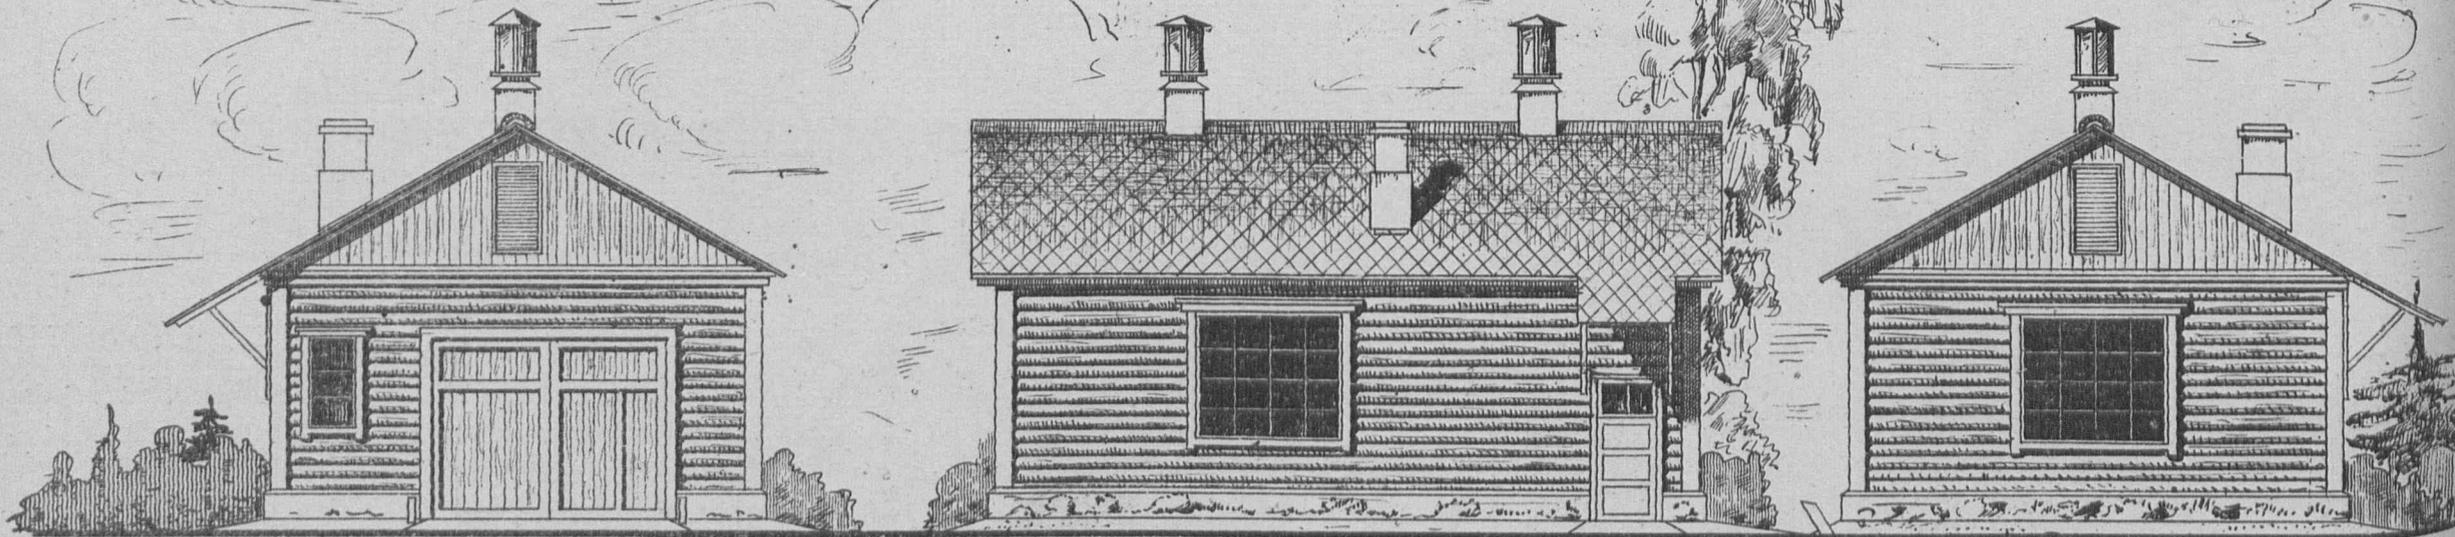

План 1:100

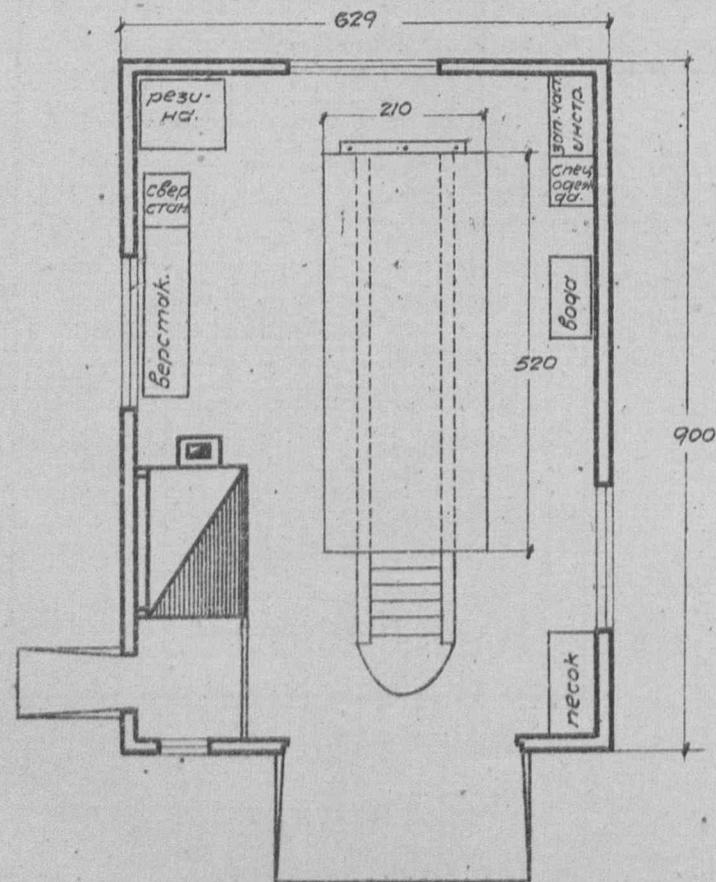


таблица технико-экономических показателей.


№ по пор.	Наименование.	Единица изм.	Варианты проекта.		
			стены кирпичные, кровля черепичная.	стены глиноплетневые, кровля глиноплетневая.	стены бревенчатые, кровля этернитовая.
1	Площадь застройки	кв.м.	66.47	59.13	56.61
2	" полезная	"	48.15	47.87	47.87
3	Кубатура строительная	кб.м.	259.23	224.69	216.12
4	Ориентировочн. стоимость /кв. м.	р.	30.98	27.49	31.37
5	" " общая	р.	80.30	6177	6781
Выборка рабсилы, основных материалов и транспорта.					
1	Рабсила квалифицированная	ч/д	162.40	151.39	205.38
2	" неквалифицированная	"	70.79	108.51	38.92
3	леса круглого	кб.м.	4.525	16.325	27.718
4	" пиленого	"	4.527	9.879	8.262
5	Камня бутового	"	24.55	3.75	8.78
6	Кирпича	тыс.	29.587	7.335	7.263
7	Песка	кб.м.	19.49	17.21	9.73
8	Глины	"	5.84	48.28	5.66
9	Извести негашеной	т.	2.542	0.610	0.958
10	Этернита 40x40 см.	тыс.	—	—	0.785
11	Гвоздей разных	кг.	35.63	48.22	61.42
12	Стекла	кб.м.	14.82	14.25	14.25
13	Черепицы	тыс.	1.337	—	—
14	Квороста	кб.м.	—	50.24	—
15	Соломы	т.	—	2.658	—
16	Транспорт местн. материалов.	"	190.408	145.177	66.659
17	" централиз.	"	13.77	16.126	27.934

Примечание: имеются варианты а) здание с кирпичными стенами
 б) " каркасное с глиноплетневым заполнением

Сельхозстройпроект.

Серия XV
Проект №1520

Складские помещения и гаражи.
Гараж на 2 машины, марки ГАЗ ЯА
(стены кирпичные)

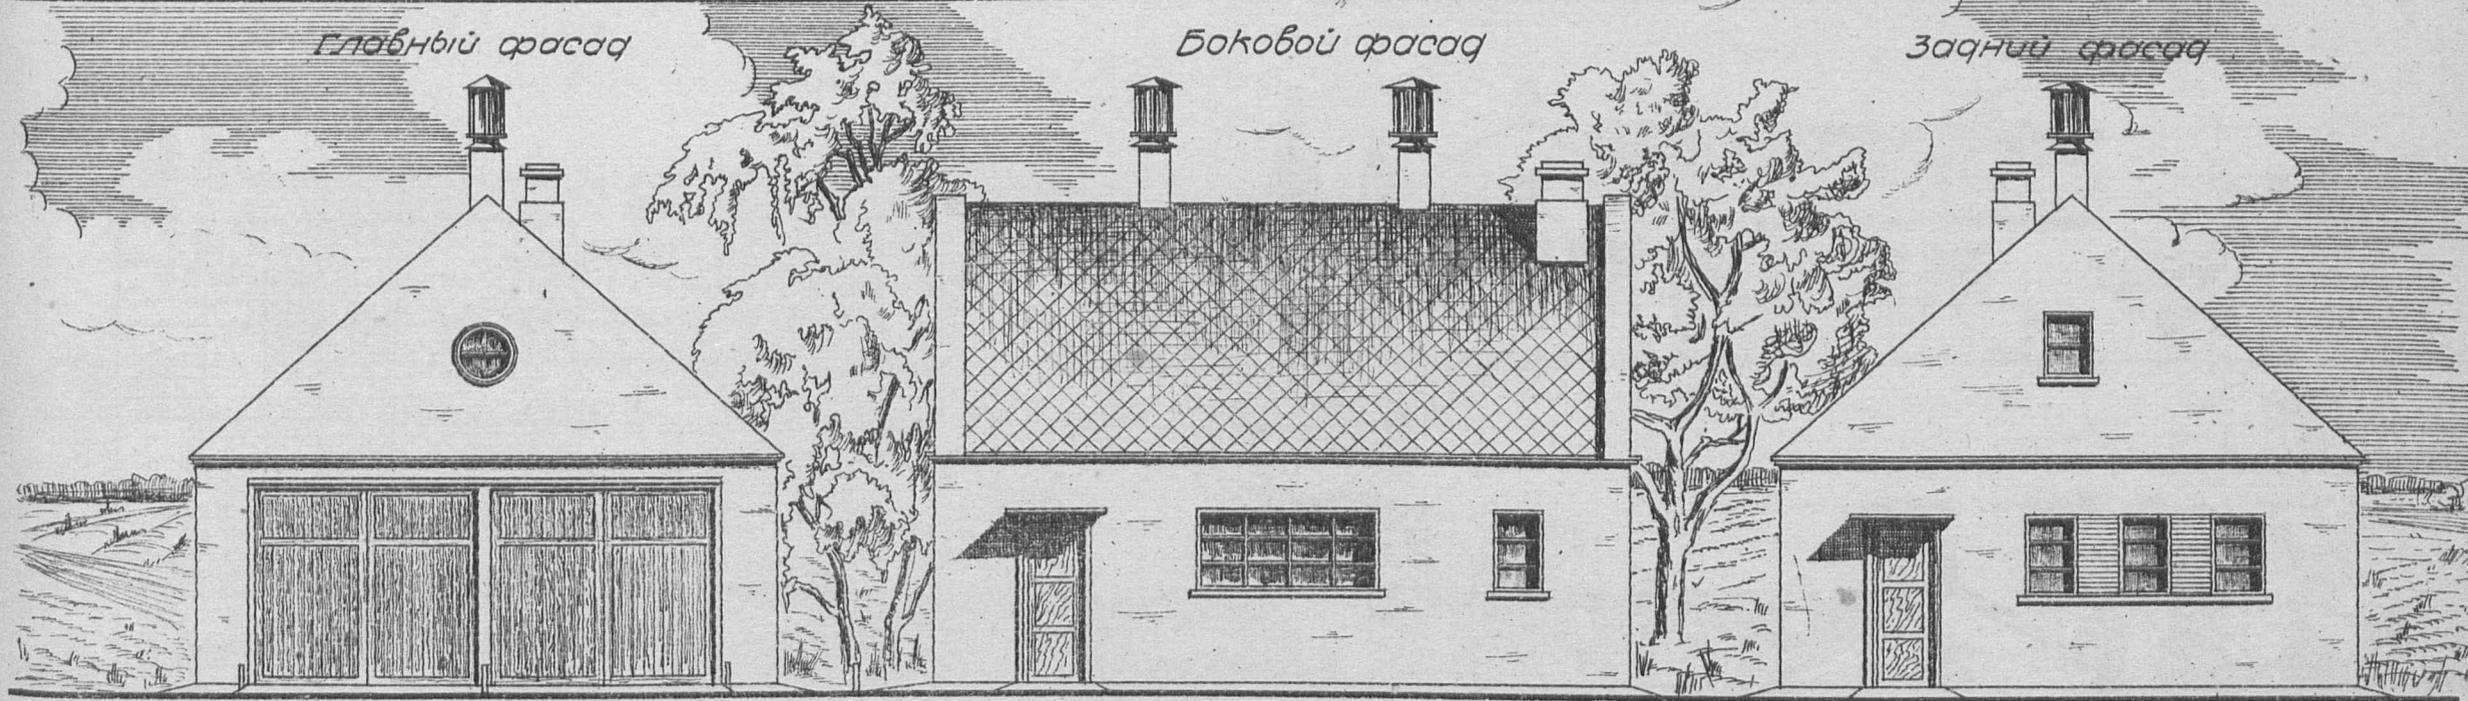

План М=1:100


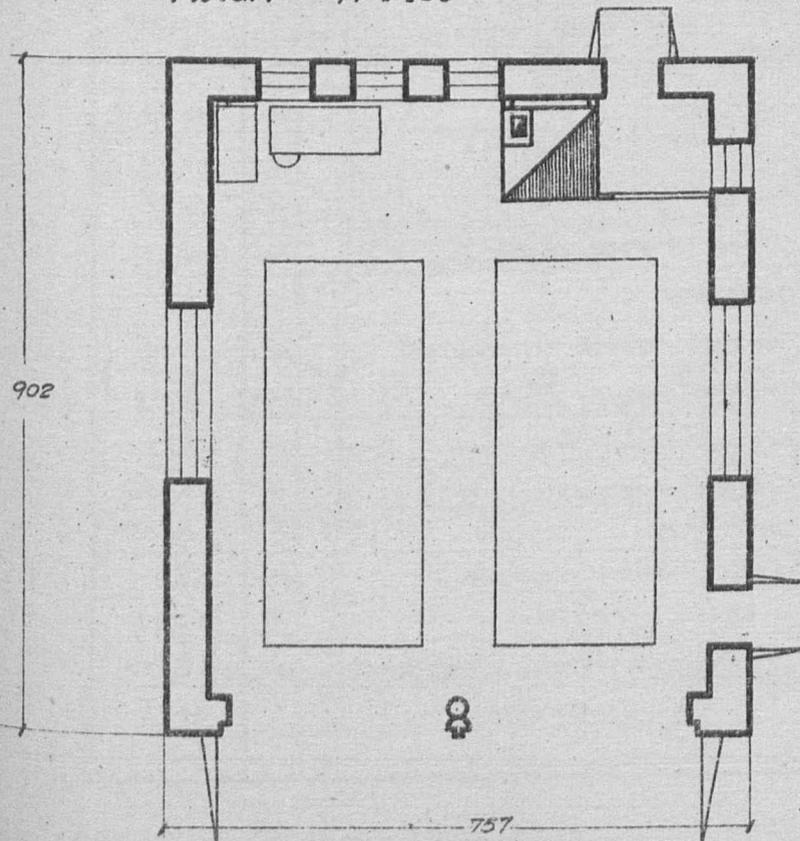


Таблица технико-экономических показателей


№ по пор.	Наименование	Единица изм.	Варианты проекта		
			стены кирпич. кровля черепич.	стены саманные. кровля глин.согл.	стены руб. лен. кровля пл. 3-хр. битовая
1	Площадь застройки	кв.м.	68.28	68.05	59.08
2	" полезная	"	52.40	52.40	53.06
3	Кубатура строительная	кб.м.	240.00	239.20	206.78
4	Ориентировочная стоимость 1 кб.м.	р.	3068	27.18	28.54
5	" " общ.	р.	7364	6501	5902
Выборка расцены, основных материалов и транспорта					
1	Расцены квалифицированной	ч/д	163.72	166.36	186.58
2	" неквалифицированной	"	59.39	81.30	32.25
3	Леса крутого	кб.м.	4.648	6.110	28.803
4	" пиленого	"	5.705	7.246	9.285
5	Камня. бутового	"	17.35	15.82	1.74
6	Кирпича	тыс.	20.414	6.969	2.248
7	Песка	кб.м.	15.07	16.71	5.78
8	Глины	"	4.85	41.46	5.03
9	Извести негашеной	т.	4.063	2.625	0.422
10	Этернита 40x40 см.	тыс.	—	—	0.815
11	Гвоздей разных	кг.	41.45	50.95	67.75
12	Черепицы	тыс.	1.460	—	—
13	Соломы	т.	0.181	2.23	0.134
14	Стекла	кб.м.	13.45	12.12	13.45
15	Транспорт местных материалов	т.	143.87	149.803	34.487
16	" централиз.	"	12.775	10.914	28.06

Примечание:
имеются варианты:
а) здание с саманными стенами
б) здание с рублеными стенами.


Главный фасад м-1:200

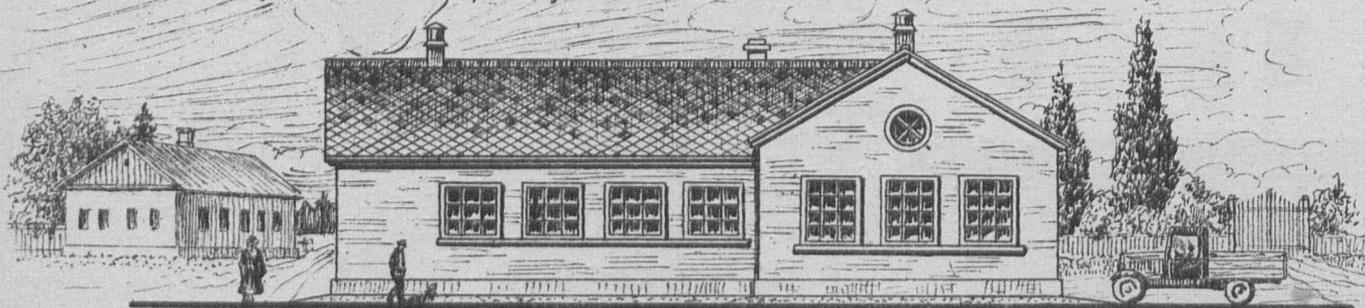

Задний фасад м-1:200

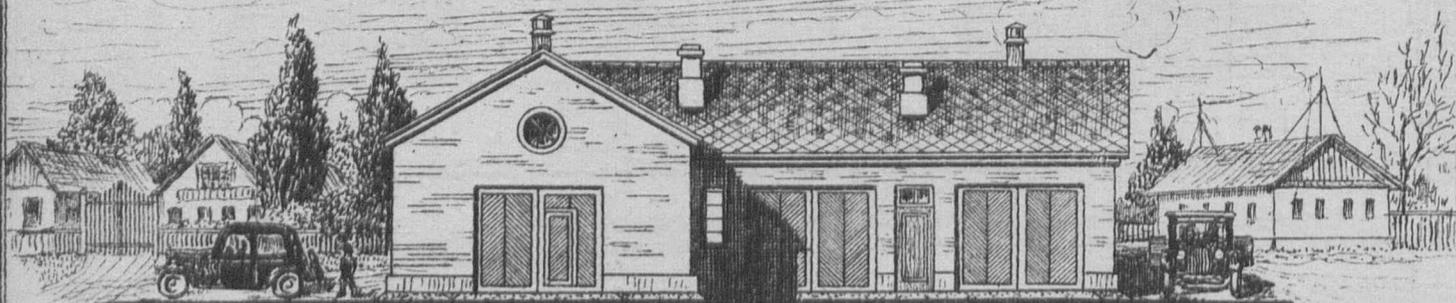

План м-1:200

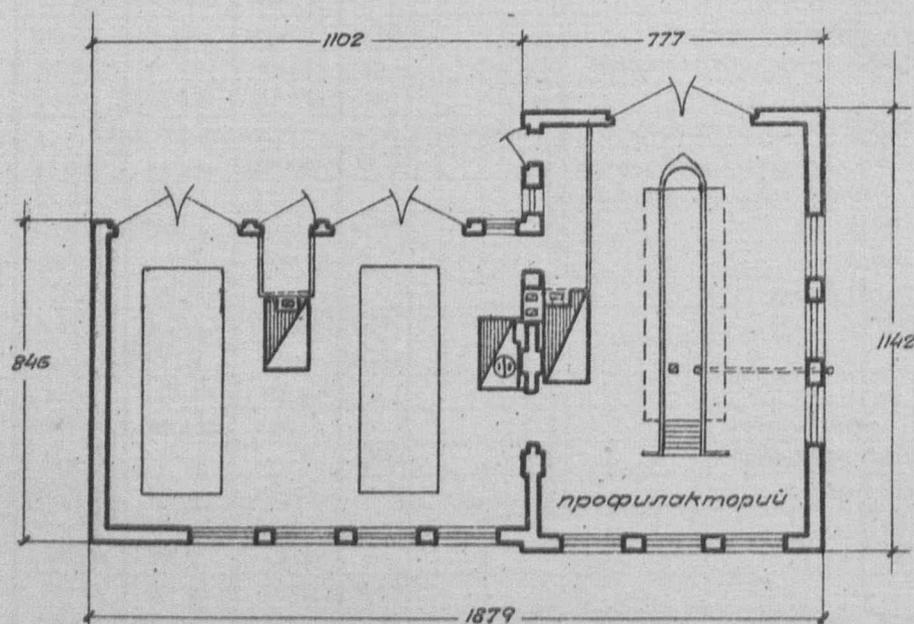

Примечание: имеется вариант гаража на 5 машин

Таблица технико-экономических показателей

№ по порядку	Наименование	Ед. изм.	Стены кирпичные кровля этернитов.
1	Площадь застройки	кв.м	182.00
2	" полезная	"	140.52
3	Куб. строительная	кб.м	695.00
4	ориентиров. стоимость 1кб.м.	р	31.09
5	" " общая	р	21610.45
Выборка рабсилы, основных матер. и транспорта			
1	Рабсила квалифициров.	ч/д	361.78
2	" неквалифициров.	"	180.68
3	Леса круглого	кб.м	14.08
4	" пиленого	"	20.012
5	Камня бутового	"	57.48
6	Кирпича	тыс	63.48
7	Песка	кб.м	64.94
8	Глины	"	12.47
9	Извести негашеной	т	10.54
10	Цементы	"	—
11	Гвоздей разных и шпирцов	кг.	144.00
12	Стекла полцбемского	кв.м	37.21
13	Асфальтовой мастики	т	2.33
14	Олифы и красок	кг.	100.00
15	Войлока	кв.м	200.00
16	Этернитовых плиток	тыс.	2.20
17	Железа и труб	т	1.244
18	Транспорт местных материалов	т	421.33
19	" централиз.	"	35.72


Серия XV

Складские помещения и гаражи.


Проект № 1521

Колхозный гараж на 5 автомобилей.
Вариант с кирпичными стенами.


Главный фасад М-1:200

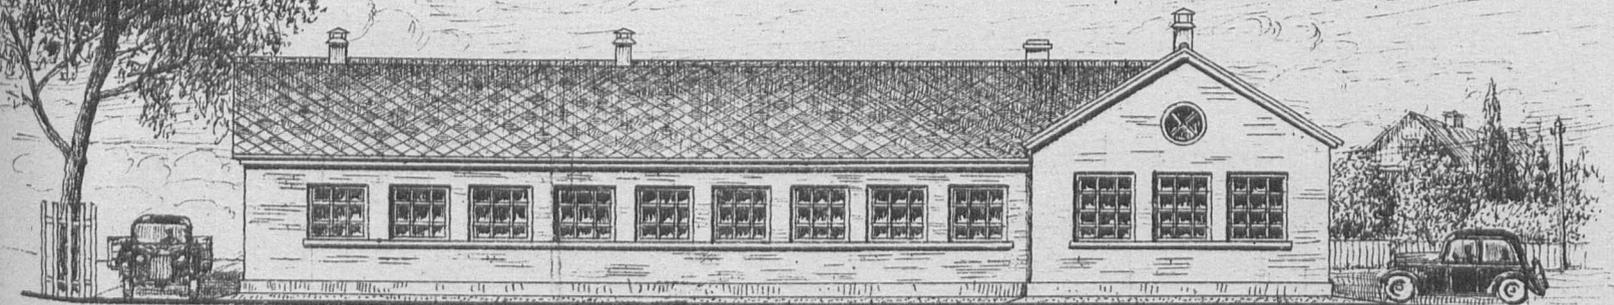

Задний фасад М-1:200

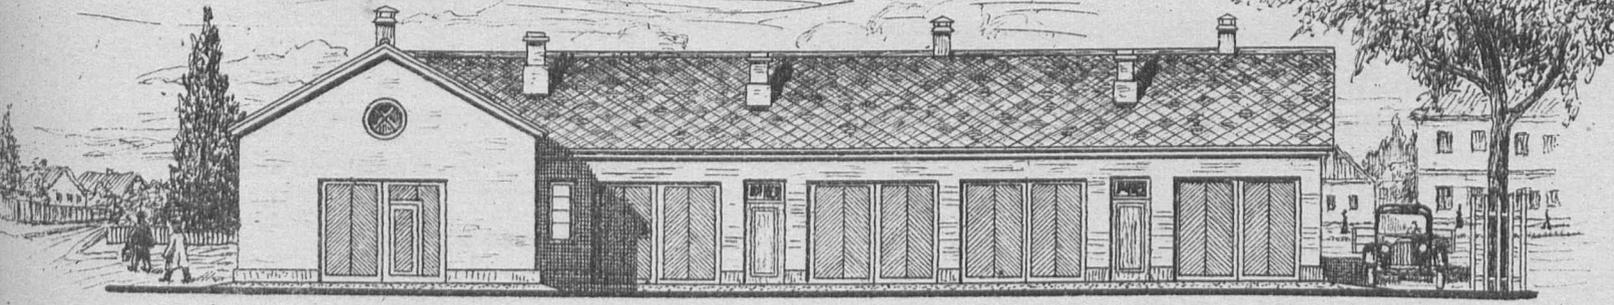


План М-1:200

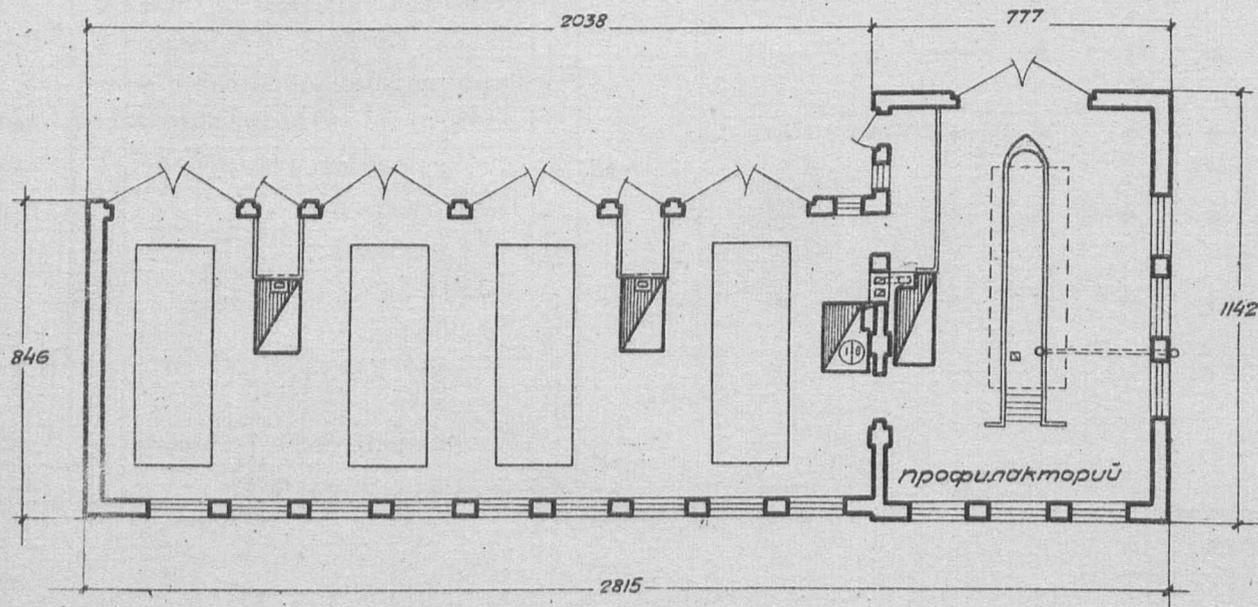


Таблица

техно-экономических показателей

№ по порядку	Наименование	Ед. изм.	Стены кирпичные кр.этернитов
1	Площадь застройки	кв.м	261.00
2	" полезная	"	205.80
3	Куб. строительная	кб.м	987.00
4	Ориентиров. стоимость 1кб.м	р	28.96
5	" " общая	р	28589.
Выборка работ, основных материалов и трансп.			
1	Работа квалициров.	ч/д	503.49
2	" неквалициров.	"	229.93
3	Леса круглого	кб.м	17.79
4	" пиленого	"	27.33
5	Камня бутового	"	75.50
6	Кирпича	тыс.	77.26
7	Песка	кб.м	80.92
8	Глины	"	16.04
9	Извести негашеной	т	13.42
10	Цементы	"	—
11	Гвоздей разных и шурупов	кг.	200.00
12	Стекла	кв.м	50.10
13	Асфальтовой мастики	т	4.41
14	Олифы и красок	кг.	130.30
15	Войлока	кв.м	280.00
16	Этернитовых плиток	тыс.	3.18
17	Железа и труб	кг.	2.01
18	Транспорт местн. материалов	т	529.09
19	" централиз "	"	51.204

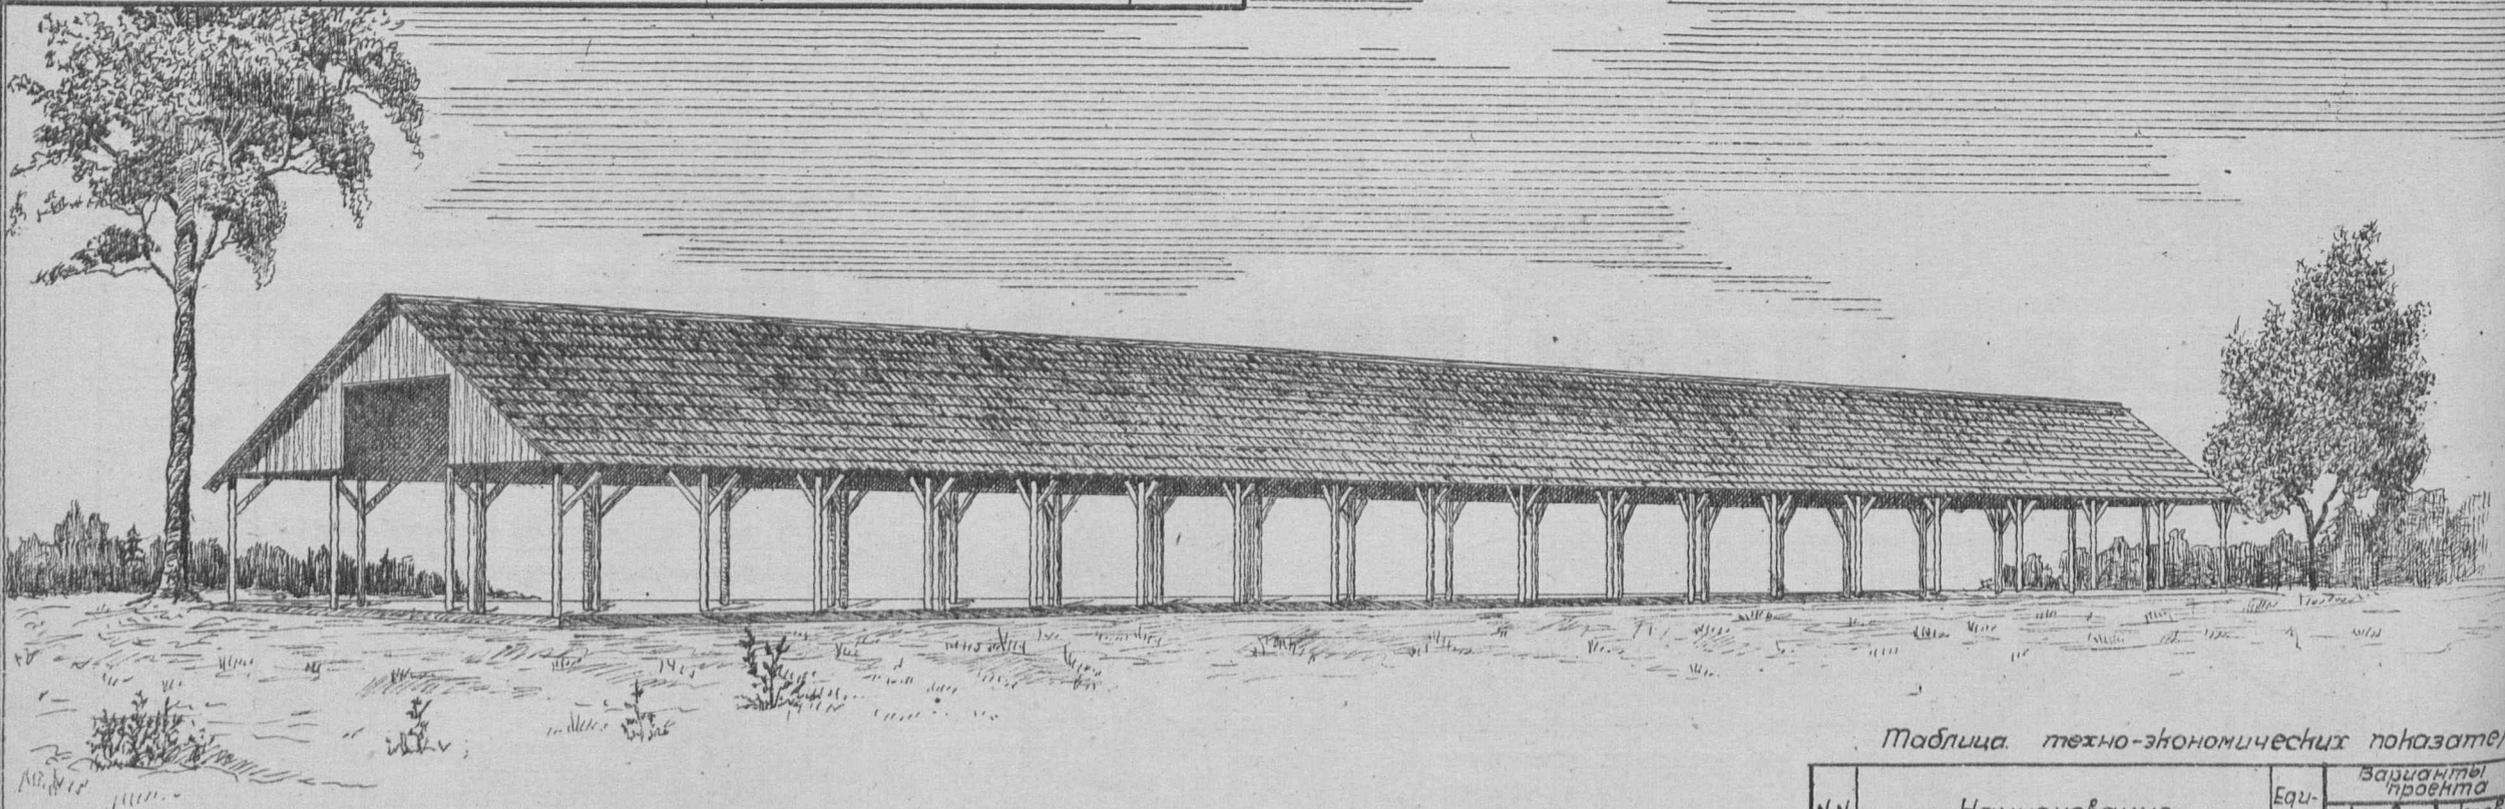


План М-1:400

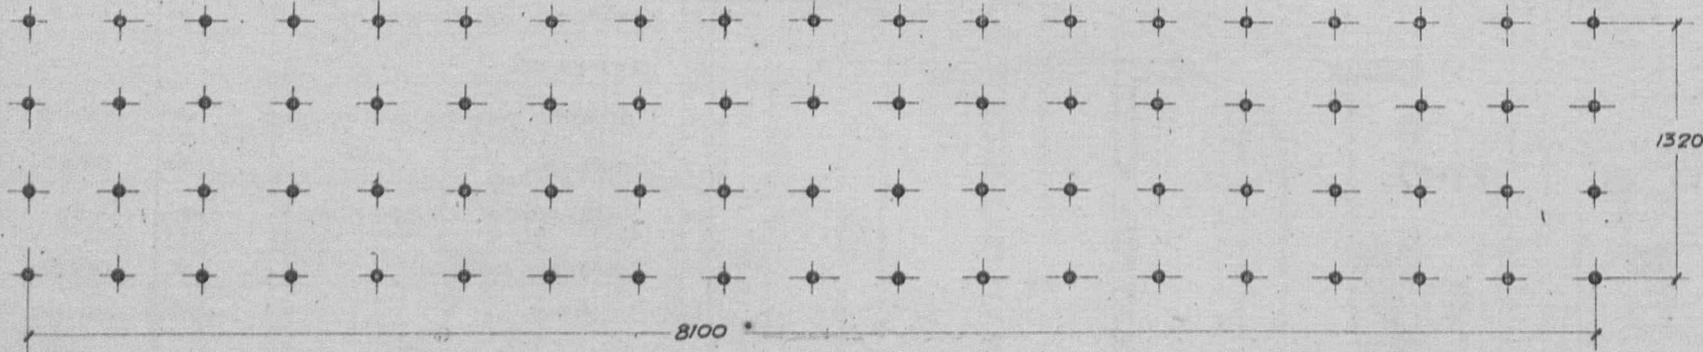


Примечание: имеется вариант
с глиносоломенной кровлей.

Таблица технико-экономических показателей.

№№ по пор.	Наименование	Единица изм.	Варианты проекта	
			Кровля граничная	Кровля глиносоломенная
1	Площадь застройки	кв.м.	1087.13	961.44
2	Кубатура строительная	куб.м.	5435.60	5710.60
3	Ориентир. стоим.	руб. р.	2.29	1.96
4	Ориент. стоим.	общая "	12455	11166
Выборка рабочей силы, основных материалов и транспорта				
1	Рабочая квалифицированная	ч/дн	369	292
2	" неквалифицированная	"	178	184
3	Леса круглого	куб.м.	113.05	88.67
4	" пиленого	"	10.23	8.32
5	Песка	куб.м.	3.44	3.12
6	Глины	"	34.37	70.12
7	Гвоздей разных	кг.	203.28	127.02
8	Соломы	т.	—	19.49
9	Транспорт местн. материал.	"	56.72	129.32
10	" централиз. "	"	86.06	67.75

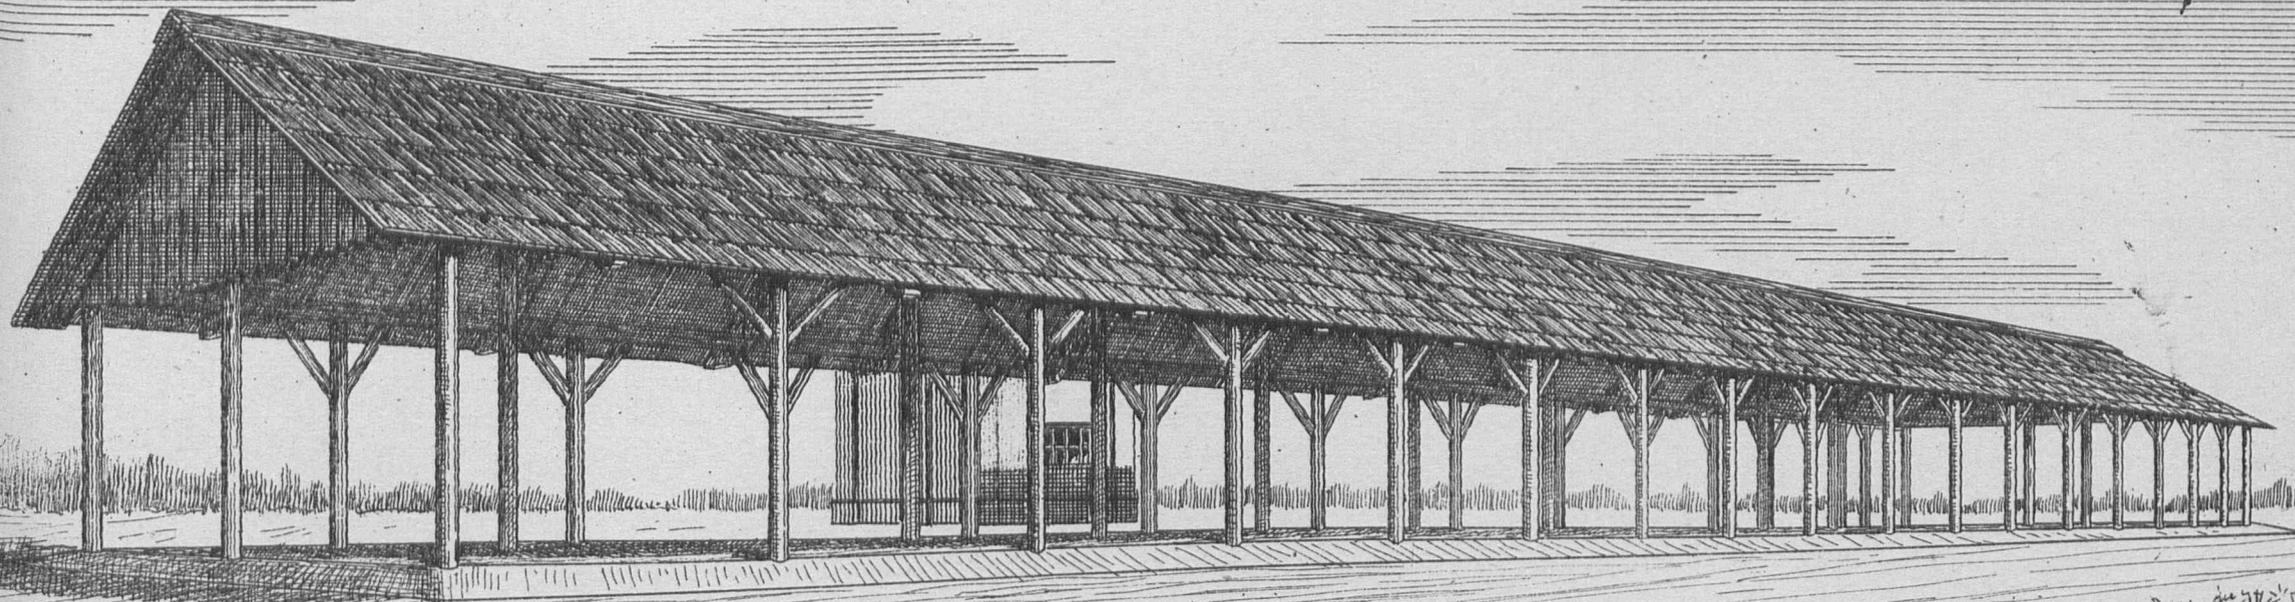

План 1:400

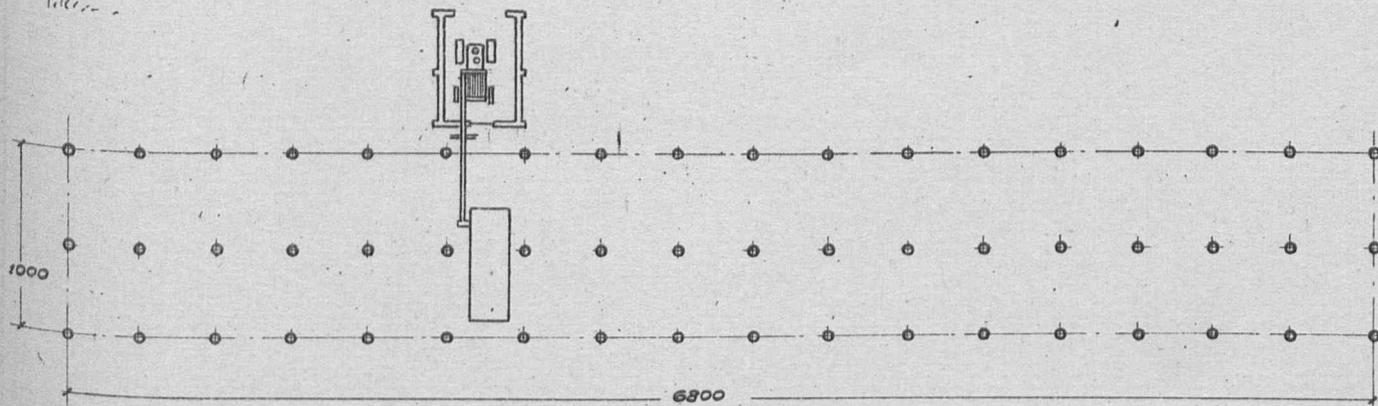

Имеются варианты: с конным приводом
с кровлей из глиносоломы

Таблица технико-экономических показателей

№ по порядку	Наименование	Единица изм.	Варианты проекта		
			молотильный навес	помещ. для снопов	помещ. для троп. с кирп. ст.
1	Площадь застройки	кв.м.	695.60	775.20	24.90
2	" полезная	"	—	—	20.08
3	Кубатура строительная	кб.м.	3725.00	3626.00	73.47
4	Ориентировоч. стоим. 1 кв.м.	р.	2.10	2.41	27.96
5	Ориентировоч. стоим. общ.	р.	78.41	87.27	20.55
Выборка расцены, основных материалов и транспорта					
1	Расцены квалифициров.	ч/д	282	329	45
2	" неквалифициров.	"	104	115	18
3	Леса круглого	кб.м.	77.31	84.86	2.41
4	" пиленого	"	5.56	6.05	2.29
5	Камня бутового	"	—	—	8.18
6	Кирпича	тыс.	—	—	5.36
7	Песка	кб.м.	2.52	2.76	6.41
8	Глины	"	25.17	27.66	3.45
9	Извести негашеной	т.	—	—	1.42
10	Стекла оконного	кв.м.	—	—	1.80
11	Гвоздей разных	кг.	233.91	270.66	25.21
12	Транспорт местных матер.	т.	41.54	45.63	47.37
13	" централ. "	"	57.77	63.41	3.47