

Серия XVII

**НАУЧНО-ПРОИЗ-
ВОДСТВЕННЫЕ
СООРУЖЕНИЯ**


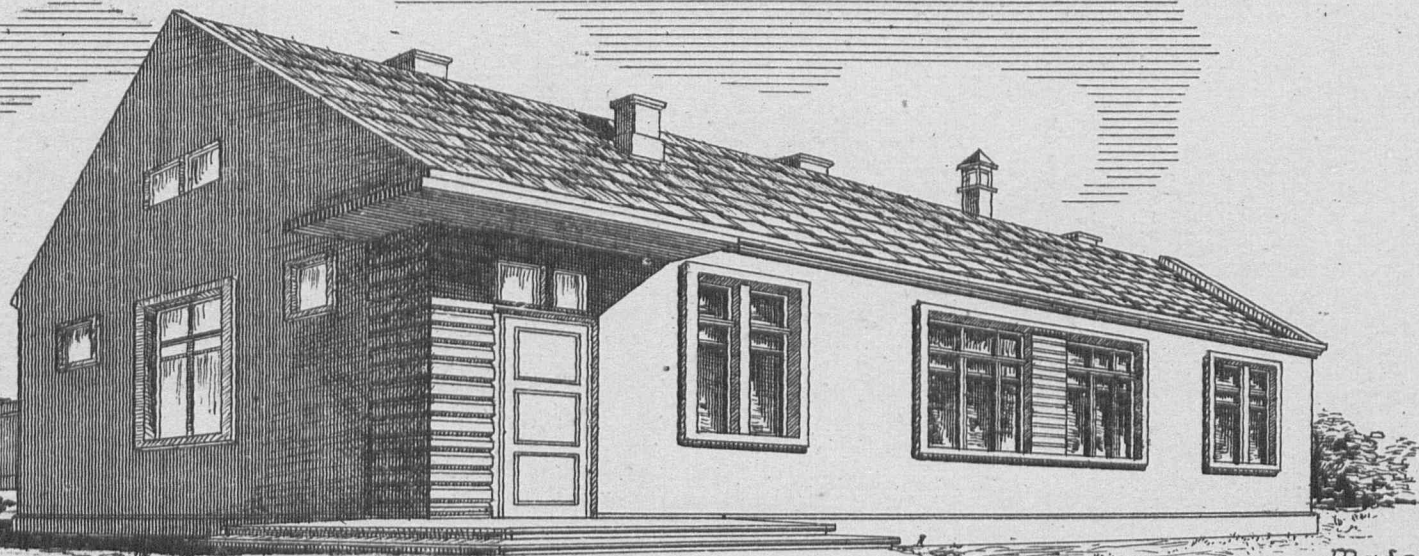


Таблица техно-эконом. показателей.

План. М.-1:150

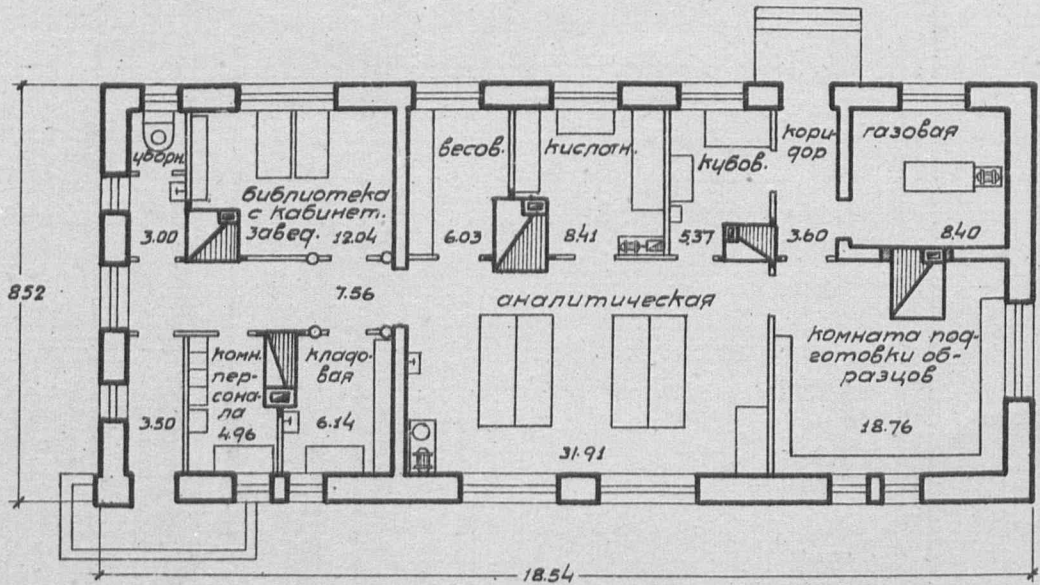

Примечание: имеются варианты а) с сырцовыми стенами
б) с рублеными стенами


№№ по пор.	Наименование	Единица изм.	Варианты проекта		
			Стены кирпичн. кровля асбестоцементн.	Стены сырцов. кровля камышит.	Стены рублен. кровля граничн.
1	Площадь застройки	кв.м	153.87	160.50	141.69
2	" полезная	"	123.76	121.50	119.79
3	Кубатура строительная	куб.м	627.79	642.0	556.76
4	Ориентировочная стоимость 1 куб.м.	р.	37.97	27.39	37.17
5	" " общая	"	23840	17589	20695
Выборка расцены, основных материалов и транспорта					
1	Расцены квалифициров.	и.дм	500.04	458	546
2	" неквалифициров.	"	108	179	85
3	Леса круглого	куб.м	8.60	12.73	77.79
4	" пиленого	"	37.42	29.97	38.56
5	Камня дикого	"	66.42	52.90	36.97
6	Кирпича	тыс.	47.28	4.65	6.34
7	Песка	куб.м	38.30	44.19	24.78
8	Глины	"	73.97	136.27	70.06
9	Извести негашеной	тн.	12.60	5.23	4.45
10	Цемент	"	—	—	—
11	Гвоздей разных	кг.	152.44	137.90	181.29
12	Асбестоцемент	тыс.	1.79	—	—
13	Смолы	кг.	285.56	221.94	348.68
14	Стекла	куб.м	49.14	46.96	48.91
15	Камыша	тн.	—	4.53	—
16	Транспорт местных материалов	т	512.44	423.53	256.64
17	" централиз.	"	35.15	30.22	74.79

Примечание:

в проекте имеются:

а) вариант с рублеными стенами

б) вариант с сырцовыми стенами

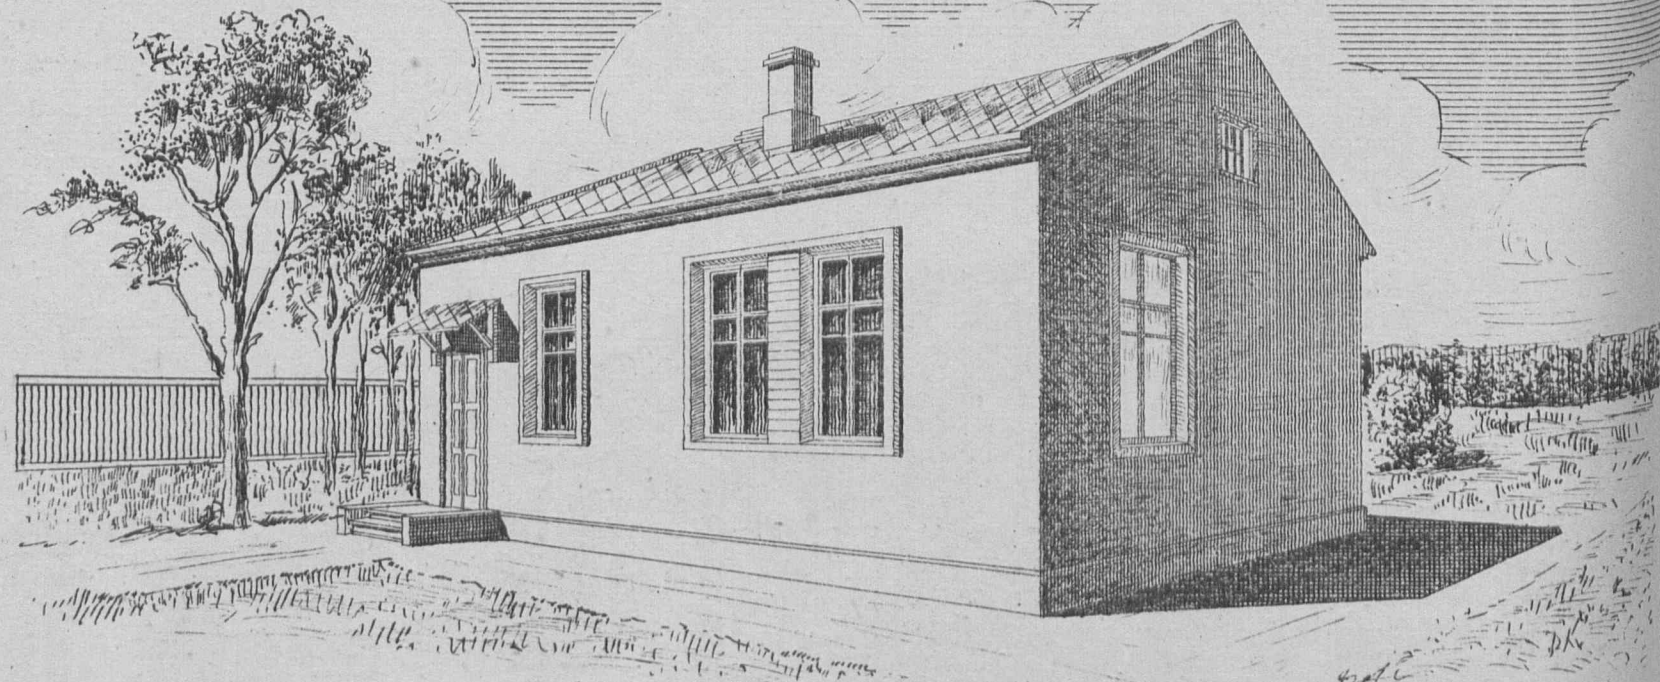

План. М-1:100



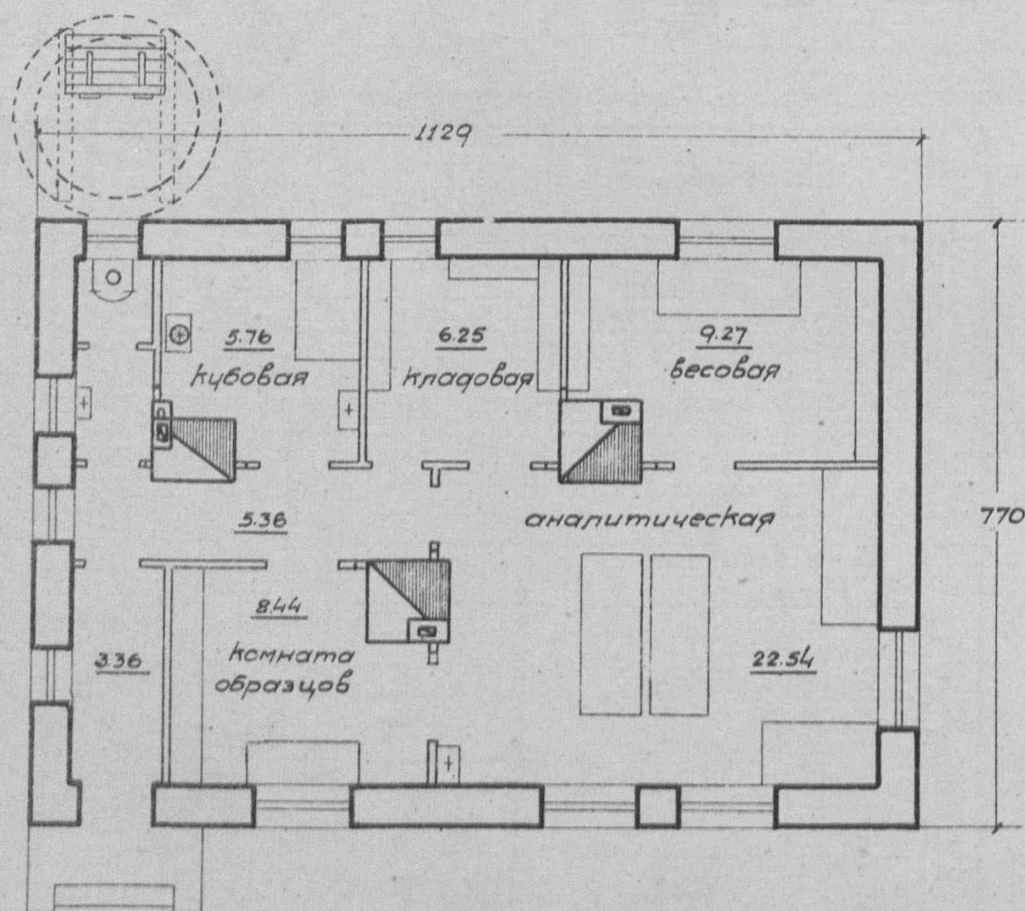


таблица технико-экономических показателей

№ по пор.	Наименование	Ед. изм.	Варианты проекта		
			стены, кирп. кровля этернитовая	стены, рублен. кровля граничная	стены, сырцовые кровля плоская
1	Площадь застройки	кв.м	86.93	79.90	86.78
2	" полезная	"	66.40	69.90	68.81
3	Куб. строительная	куб.м	342.50	318.80	383.57
4	Ориентиров. стоимость 1 кв.м.	р	42.56	37.17	28.34
5	" общая	р	14578	11850	16834
Выборка расцели, основных материалов и транспорта					
1	Расцели квалифициров.	ч/д	307	421	242
2	" неквалифициров.	"	70	57	105
3	Леса круглого	куб.м	5.49	42.97	7.30
4	" пиленого	"	23.70	25.70	16.43
5	Камня бутового	"	48.88	17.70	31.02
6	Кирпича	тыс.	30.29	4.29	5.11
7	Песка	куб.м	24.36	11.75	45.56
8	Глины	"	31.78	34.63	79.20
9	Извести негашеной	т	7.86	1.57	2.50
10	Цемент	"	—	—	—
11	Гвоздей разных	кг.	98.14	115.28	71.46
12	Соплом	т.	0.49	0.57	0.30
13	Этернит	тыс.	0.96	—	—
14	Стекла	куб.м	25.51	25.83	25.16
15	Смолы	кг.	145.17	217.64	100.60
16	Камыша	т	—	—	2.43
17	Транспорт местных материалов	т	298.83	125.69	290.37
18	" централиз.	"	21.79	43.86	16.32

Сельхозстроупроект

серия XVII	Научно-производственные сооружения.
проект № 1705	Хата-лаборатория. Рубленые стены.

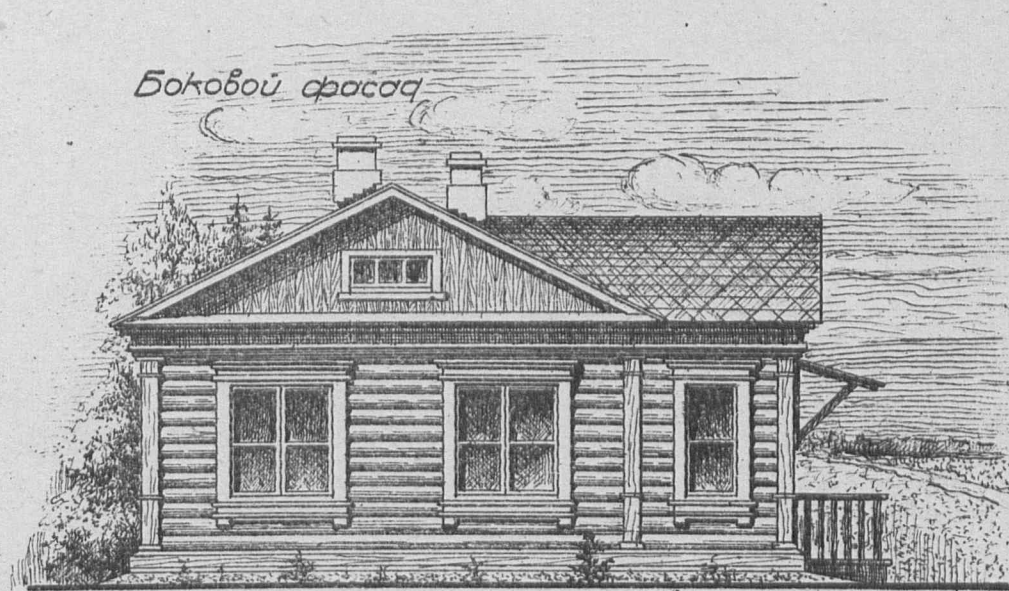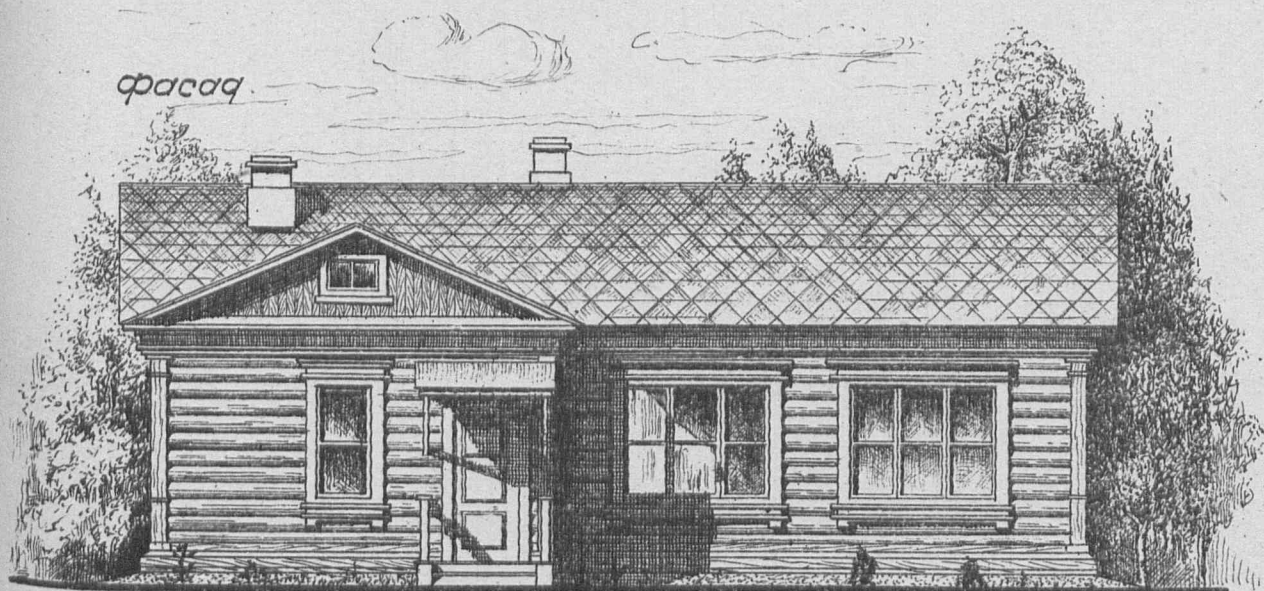

План М: 1:100

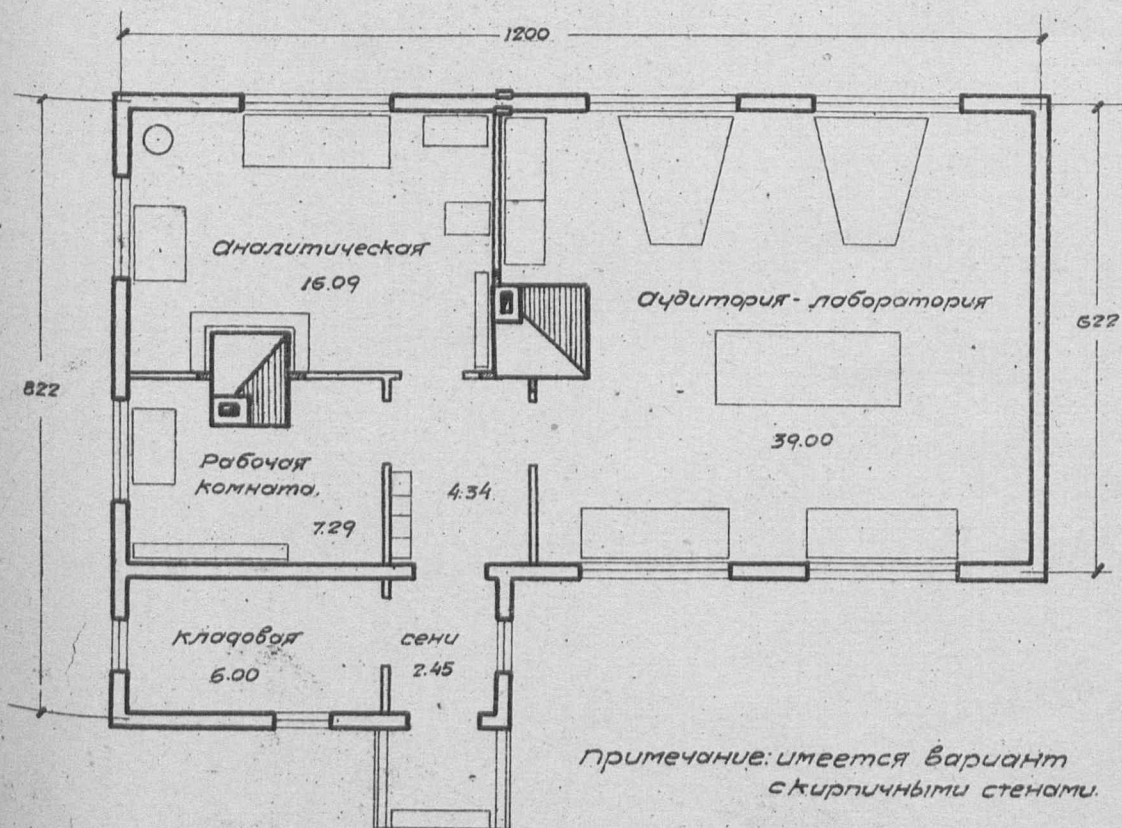


Таблица технико-экономических показателей.

№ по пор.	Наименование.	Единица изм.	Варианты проекта	
			стены кирпичные, кровля черепичная	стены рубленые, кровля из финской стрижки
1	Площадь застройки	кв.м.	102.35	89.14
2	" полезная	"	75.73	75.73
3	Кубатура строительная	кб.м.	360.00	316.45
4	Ориентировочная стоимость	1 кв.м.	34.52	32.16
5	" "	общ. р.	12428	10176
Выборка расцены, основных материалов и транспорта.				
1	Расцены квалифицированной	ч/г	258	302
2	" неквалифицированной	"	45	32
3	Песка круглого	кб.м.	10.85	43.52
4	" пиленного	"	18.36	21.60
5	Камня бутового	"	33.04	3.32
6	Кирпича	тыс.	33.585	3.358
7	Песка	куб.м.	22.41	5.26
8	Глины	"	15.56	15.79
9	Извести негашеной	т.	5.69	0.75
10	Цементы	"	—	—
11	Стекла оконного	кв.м.	40.55	40.55
12	Гвоздей разных	кг.	77.05	106.88
13	Черепицы	тыс.	2.520	—
14	Транспорт местн. материалов	т.	265.47	56.71
15	" централ. "	"	25.63	45.40