

Серия XXV

**ПРОМЫШЛЕННЫЕ
СЕЛЬСКОХОЗЯЙ-
СТВЕННЫЕ ПРЕД-
ПРИЯТИЯ**

Серия XXV	Промышленные с-х предприятия
Проект № 2500	Черепичный завод производительностью 72 тыс. штук черепицы в летний сезон.



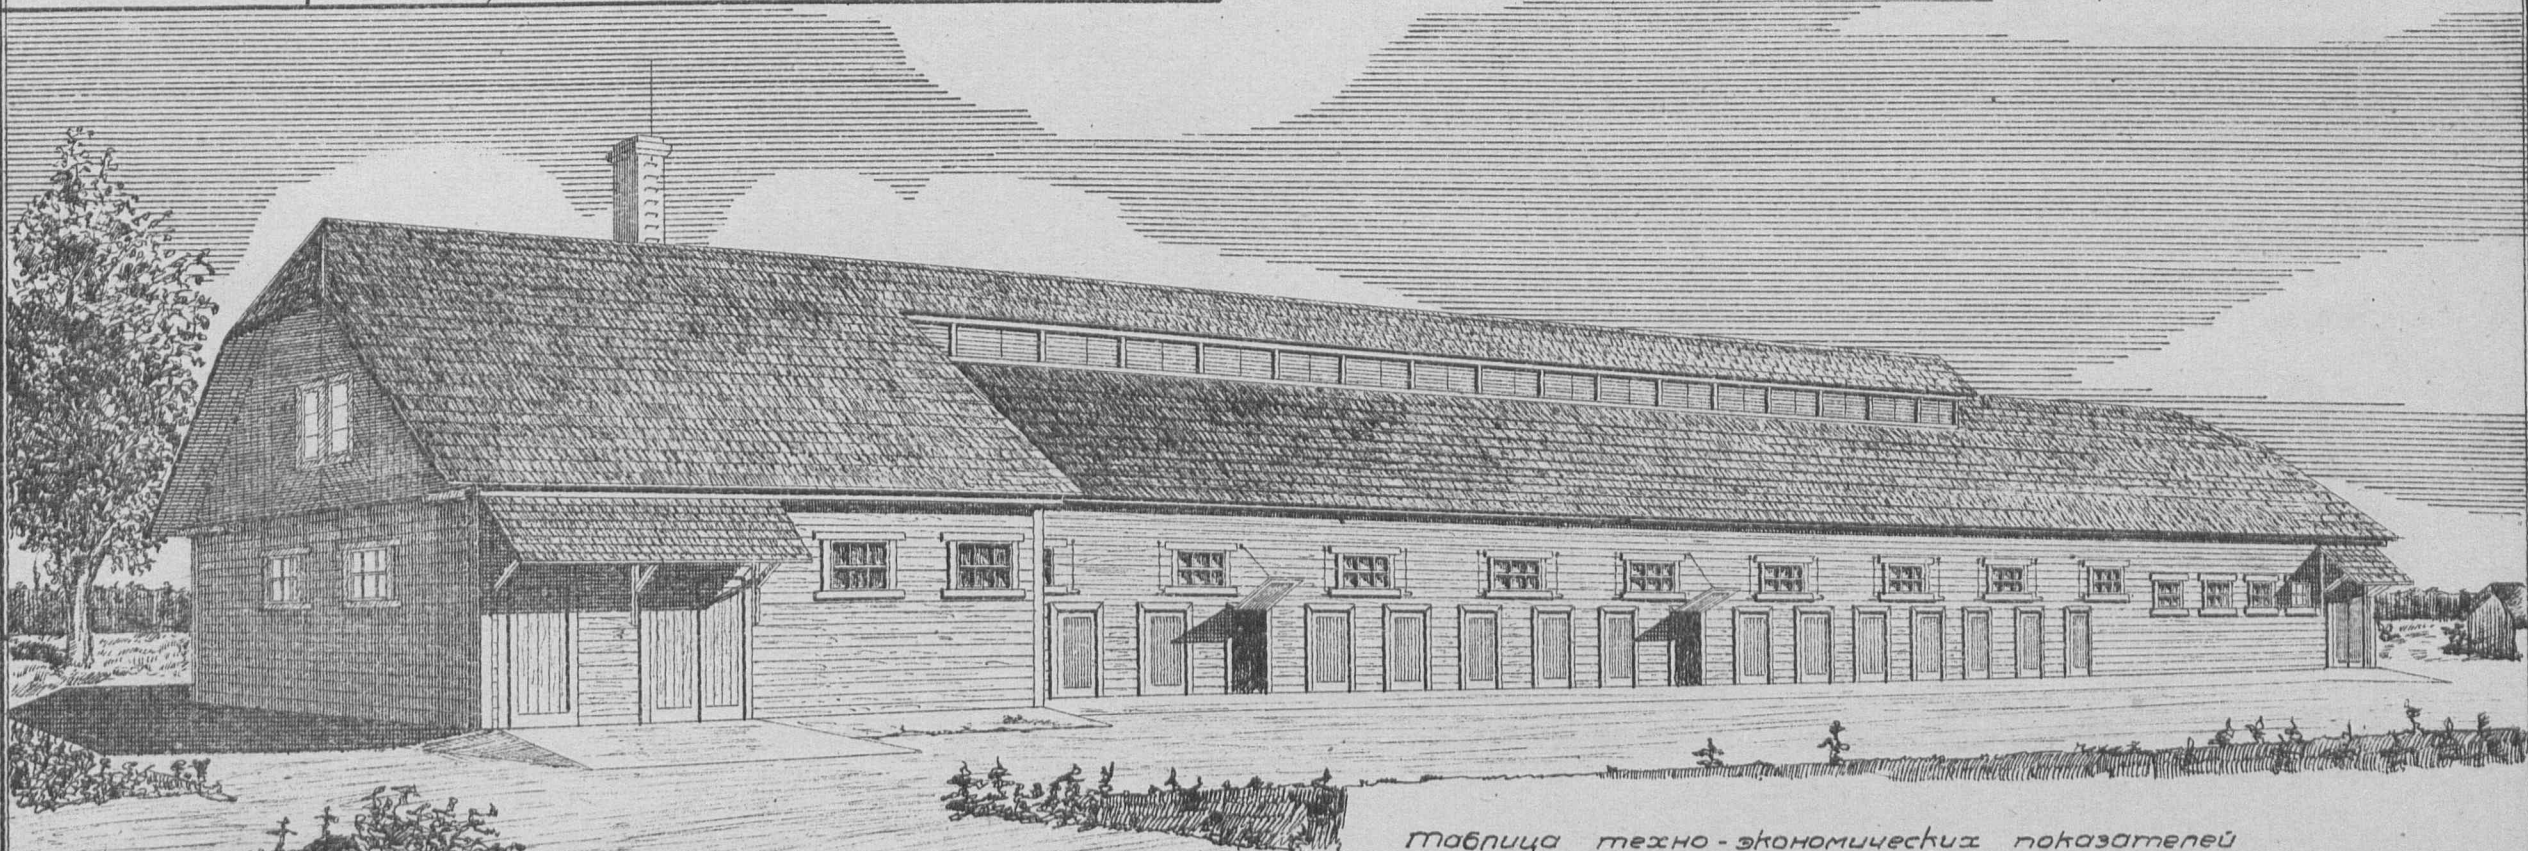


Таблица технико-экономических показателей

№ по пор.	Наименование	Единица изм.	Количество
1.	Площадь застройки	кв.м.	496.60
2.	" полезная	"	467.00
3.	Кубатура строительная	куб.м.	1490.00
4.	Ориентировочная стоимость 1 куб.м.	р.	25.96
5.	" " общая	р.	38680
Выборка рабочей, основных материалов и транспорта.			
1.	Рабочие квалифицированные	ч/дн.	648.01
2.	" неквалифицированные	"	212.40
3.	Леса круглого	куб.м.	117.553
4.	" пиленого	"	43.927
5.	Камня бутового	"	44.78
6.	Кирпича	тыс.	42.356
7.	Песка	куб.м.	54.29
8.	Глины	"	79.49
9.	Извести негашеной	т.	1.933
10.	Цемент	"	—
11.	Гвоздей разных	кг.	297.51
12.	Стекла	куб.м.	18.17
13.	Кирпича огнеупорного	тыс.	5.748
14.	" шамотного	"	1.785
15.	Смолы	кг.	272.59
16.	Транспорт местных материалов	т.	456.459
17.	" централизованный	"	147.811

Сельхозстройпроект.

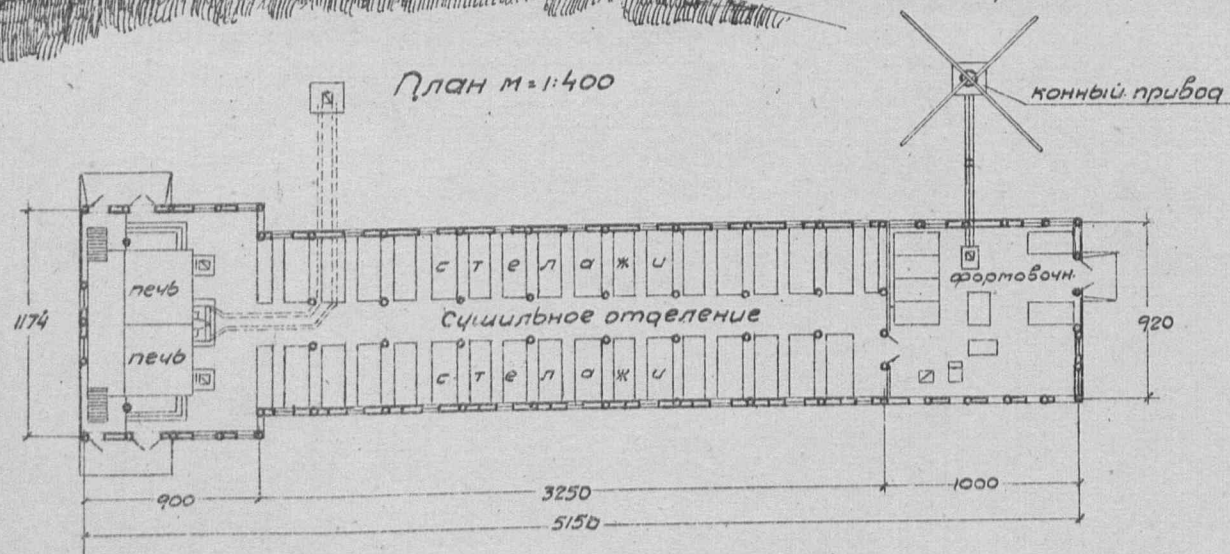

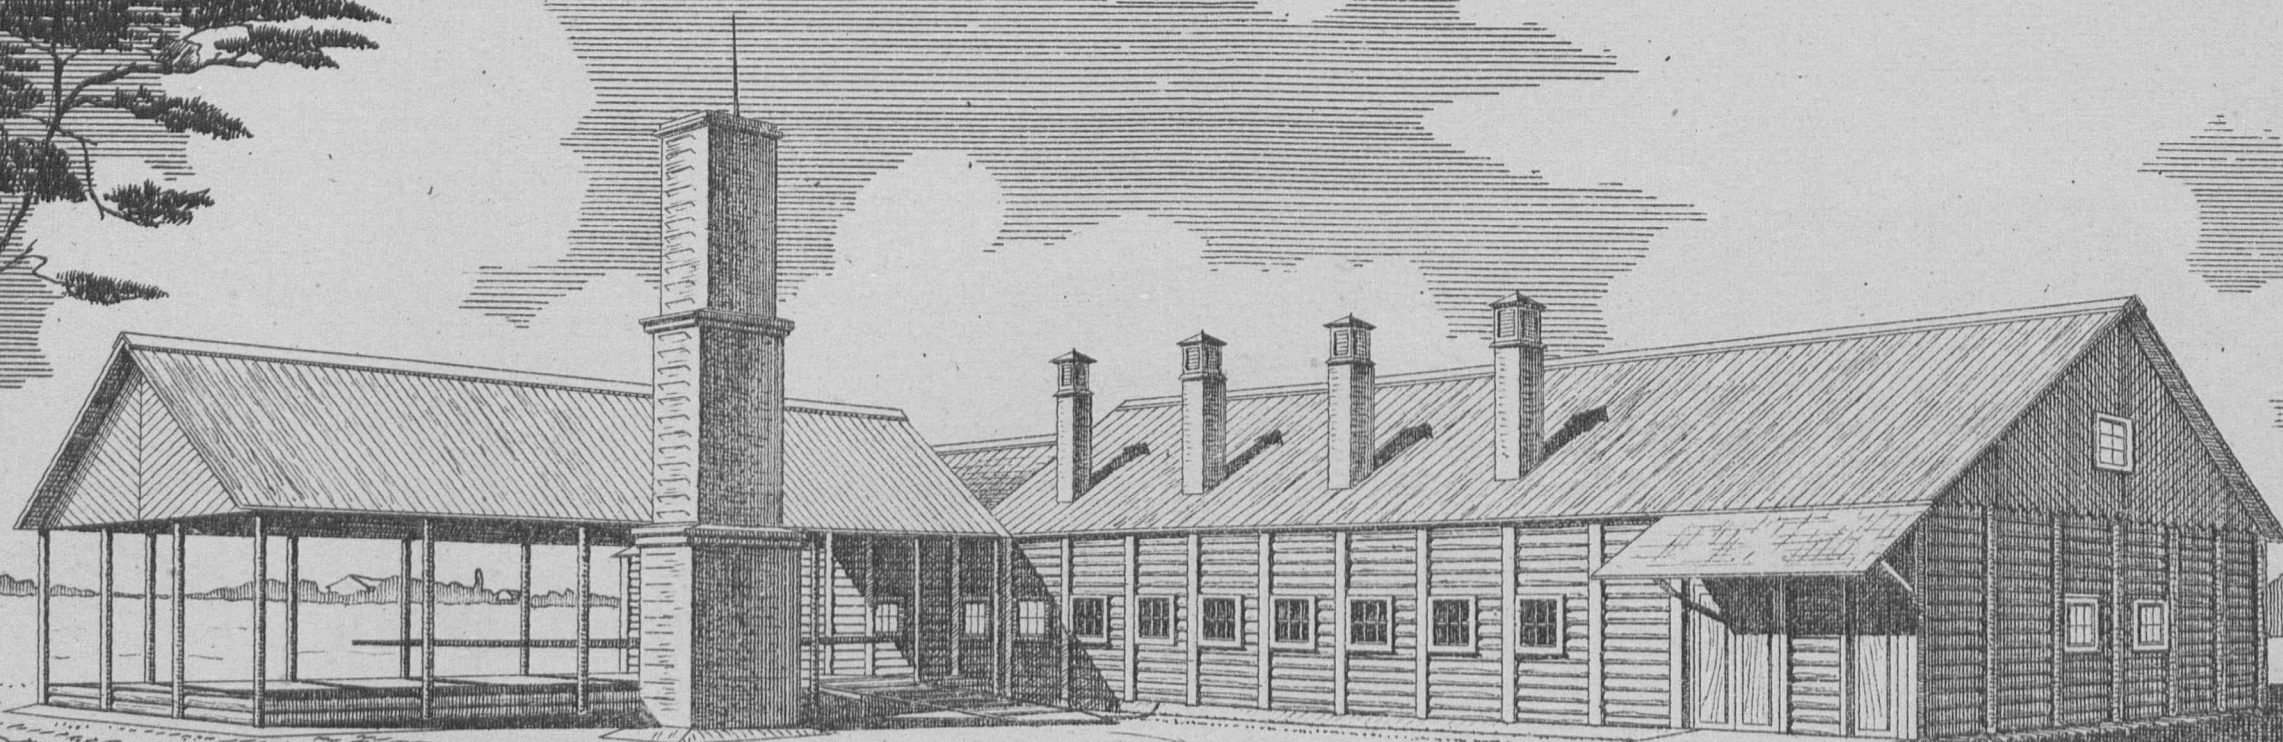

План м=1:400



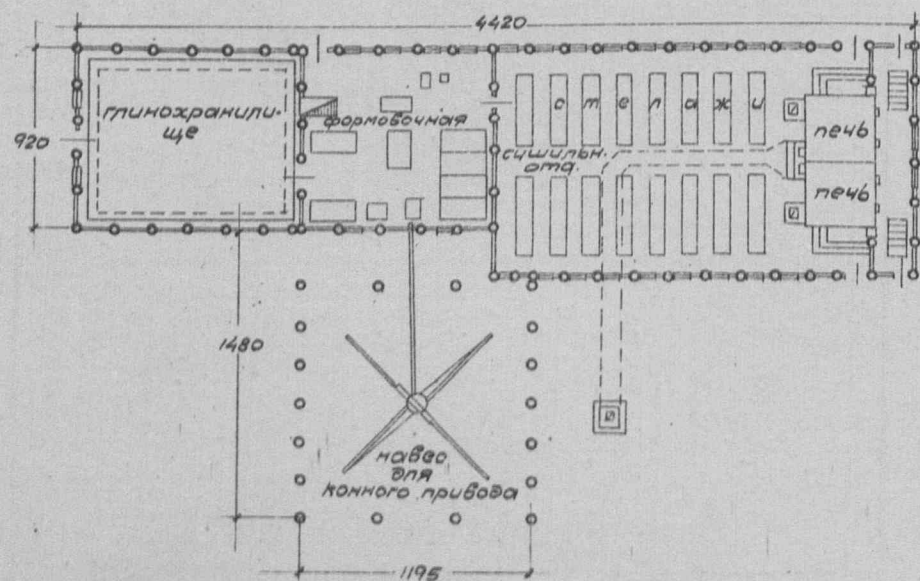


Таблица технико-экономических показателей

№ по пор.	Наименование	Ед. изм.	чел. в ст. кор. касс кр. границ	чел. в ст. кор. касс кр. границ
1	Площадь застройки	кв.м	605.0	307.38
2	" полезная	"	557.0	—
3	Куб. строительная	кб.м	1893.0	1417.48
4	Ориентир. стоимость 1 кб.м.	р	26.10	13.47
5	" общая	р	49407	19098
Выборка рабочей силы, основных материалов и транспорта				
1	Рабочие квалифициров.	ч/ч	860.36	568.88
2	" неквалифициров.	"	268.01	75.75
3	Леса круглого	кб.м	98.341	84.056
4	" пиленного	"	116.955	43.794
5	Камня бутового	"	48.22	—
6	Кирпича	тыс.	42.816	—
7	Песка	кб.м	63.35	4.90
8	Глины	"	60.22	58.60
9	Извести негашеной	т	2.007	—
10	Цемент	"	—	—
11	Гвоздей разных	кг.	341.74	235.93
12	Стекла	кб.м	31.28	10.28
13	Кирпич. железн.	тыс.	5.013	—
14	Огнеупорного кирпича	"	6.586	—
15	Шамотного кирпича	"	1.785	—
16	Смоли	кг	269.40	179.62
17	Транспорт местн. материалов	т	440.340	96.901
18	" цемента	"	192.364	86.443

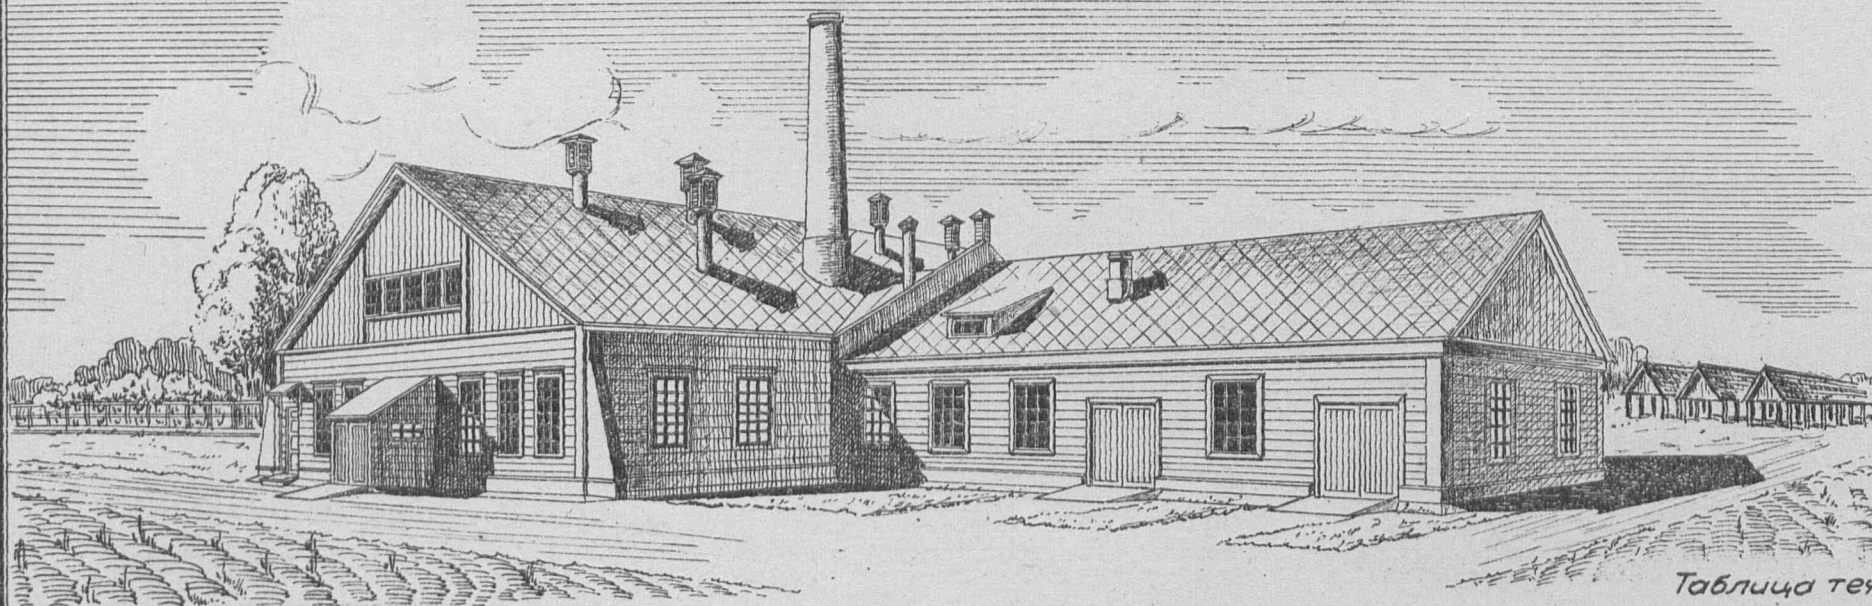



План. м:1:400

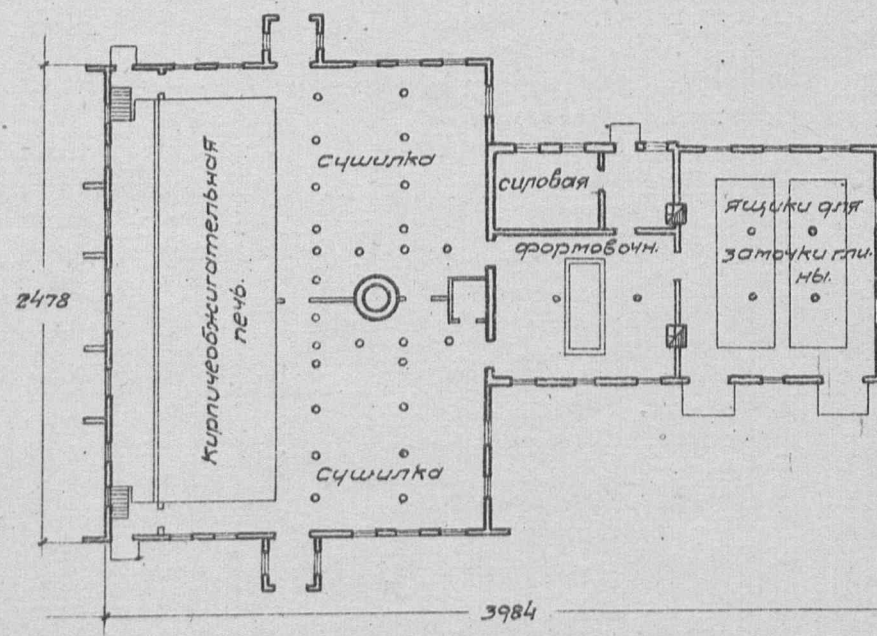

Примечание:
состав проекта: 1. Завод, 2. Глинокрайлище.

Таблица технико-экономических показателей

№ п/п	Наименование	ед. изм.	Завод
1	Площадь застройки	кв.м.	762,10
2	" полезная	"	722,76
3	Стр. кубатура	кб.м.	3280,0
4	Ориентиров. стоимость	1 м³ р.	33,18
5	" " общая	р.	108830
Выборка рабочей силы, основн. матер. и трансп.			
1	Рабочая квалиф. ценов.	ч/д	1735,80
2	" неквалиф. ценов.	"	1132,20
3	Леса круглого	кб.м.	277,35
4	" пиленного	"	217,40
5	Глины	"	264,00
6	Песка	"	370,10
7	Камня бутового	"	226,50
8	Кирпича	тыс.	365,20
9	Извести	т.	25,32
10	Глины огнеупорной	"	4,50
11	железа сорт. и кров.	"	9,91
12	Гвоздей	кг.	858,00
13	Красок	"	350,00
14	Стекла	кб.м.	145,00
15	Этернита	тыс.	11,00
16	Соломы	т.	12,00
17	Транспорт местн. материал.	"	2156,40
18	" централиз.	"	436,45

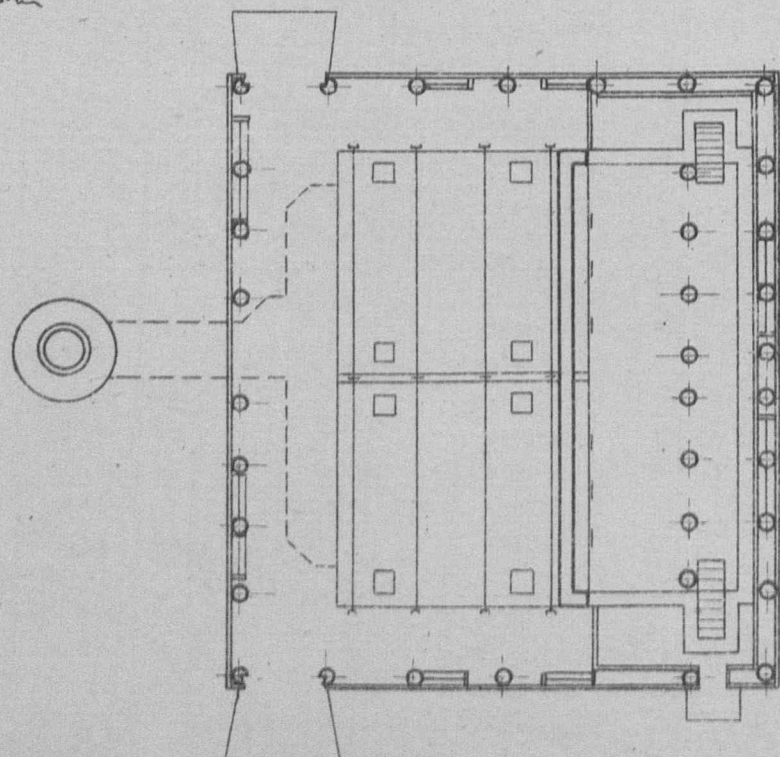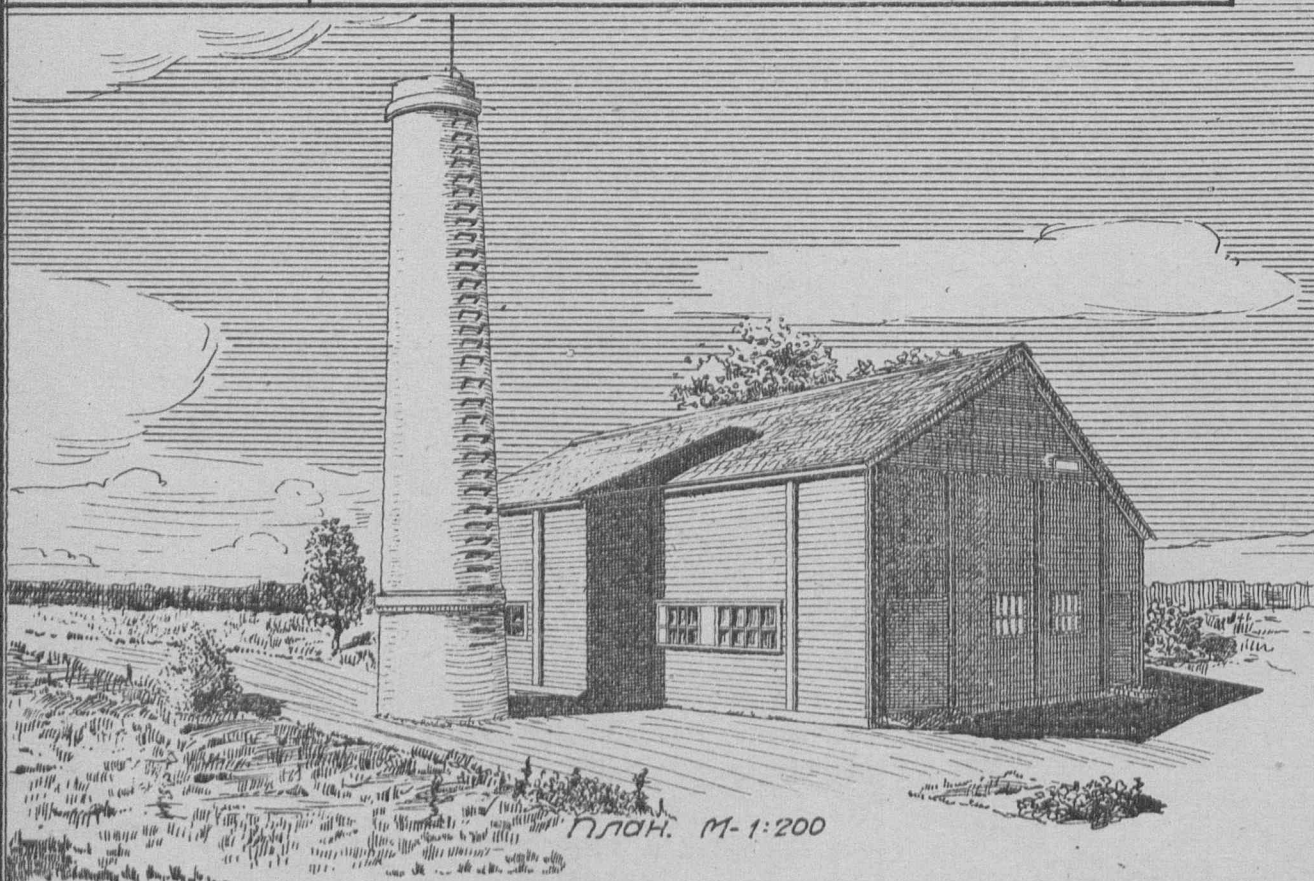

Техно-экономические показатели.

№ по пор.	Наименование	Единица изм.	Варианты проекта			
			Произв. 250 тыс. кирп.	Произв. 500 тыс. кирп.	Произв. 250 тыс. кирп.	Произв. 500 тыс. кирп.
1.	Площадь застройки	кв.м.	217.0	124.0	434.0	203.8
2.	" полезная	"	198.0	115.0	396.0	191.3
3.	Кубатура строительная	кб.м.	1658.4	851.1	3316.8	1466.1
4.	Ориентир. стоимость 1 кб.м.	р.	21.24	33.18	21.24	32.36
5.	" " общ.	р.	35233	28243	70465	44515
Выборка рабочей, основных материалов и транспорта						
1.	Рабочие квалиф.	ч/дн.	672	403	1344	621
2.	" неквалиф.	"	651	199	1302	325
3.	Леса круглого	кб.м.	43.71	23.32	87.42	35.16
4.	" пиленного	"	1066	16.75	21.32	23.14
5.	Камень бутового	"	98.5	58.7	197.0	107.4
6.	Кирпича	тыс.	9.09	80.117	18.18	135.02
7.	Песка	кб.м.	303.5	57.7	607.0	94.2
8.	Глины	"	369.7	49.5	639.4	78.3
9.	Извести негашеной	т.	7.46	4.94	14.92	8.64
10.	Цемент	"	—	—	—	—
11.	Гвоздей разных	кг.	126.8	105.1	253.6	153.4
12.	Стекла	кб.м.	2.06	6.85	4.12	8.22
13.	Железа кровельного	кг.	172.6	73.9	345.2	147.9
14.	" сортового	"	673	376.9	1346	752.1
15.	Полосников, шибров и протцов	кг.	2342	913	4684	1826
16.	Шлака	кб.м.	—	18.17	—	23.9
17.	Транспорт местн. матер.	т.	1208.12	555.74	2416.24	929.66
18.	" центр.	"	41.24	59.70	82.48	89.44

Примечание: имеется вариант - кирпичный завод производительностью 500 тысяч кирпича в год.

Сельхозстройпроект.