

Серия II

**ПОСТРОЙКИ  
ДЛЯ СВИНЕЙ**


Серия II

Постройки для свиней.

Проект № 0201

Свинарник на 18 станков  
Вариант каркасный с кирпичными столбами.


Главный фасад М-1:200

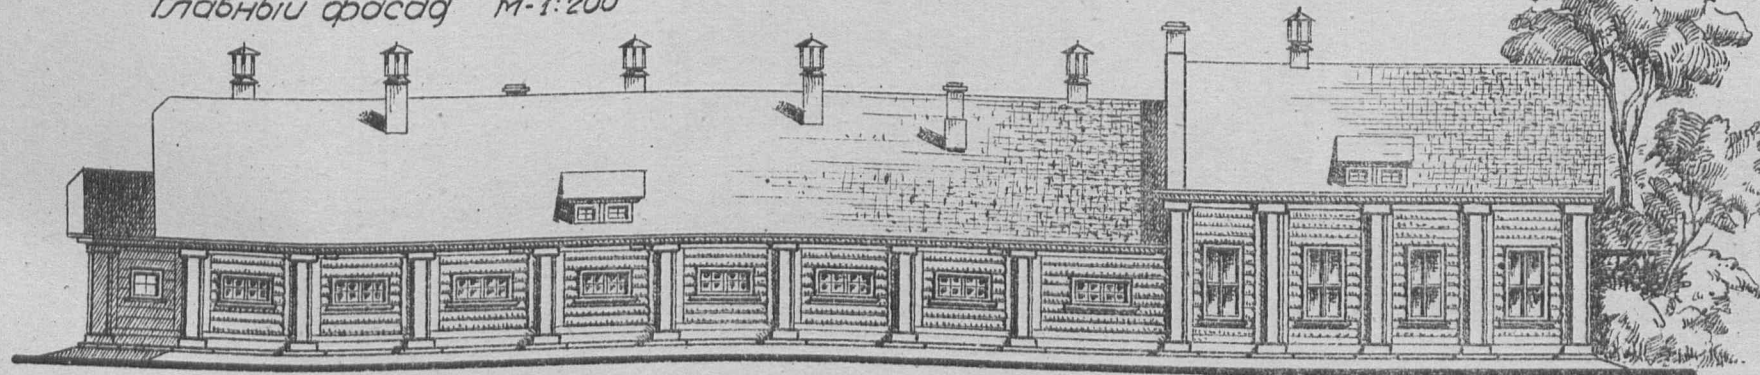

торцовый фасад /правый/ М-1:200



План М-1:200

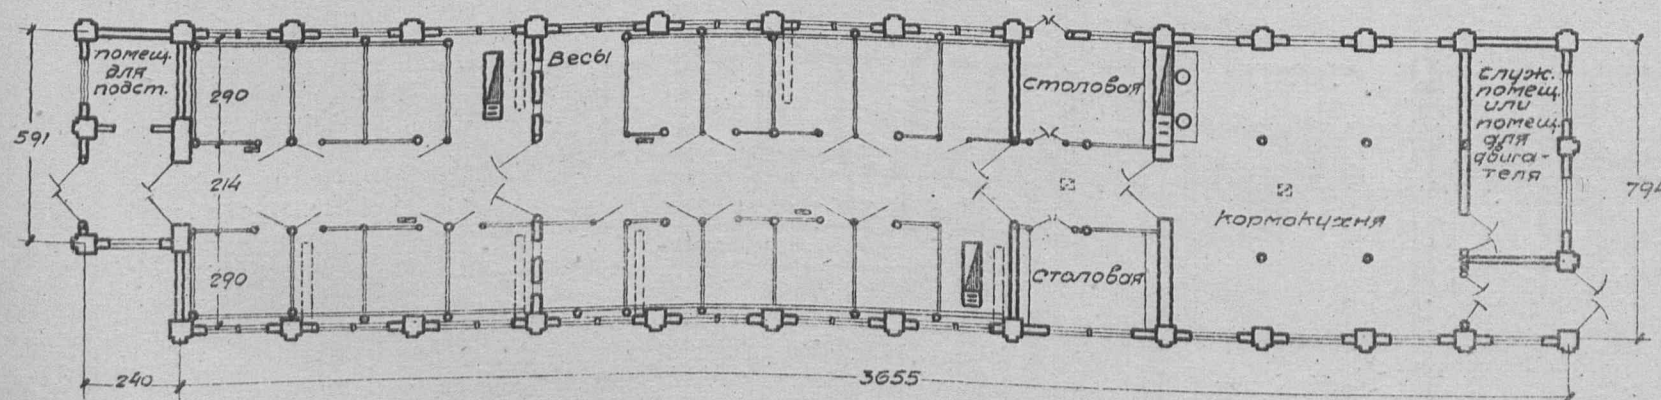

Примечание: имеются варианты:  
1) проект № 0200 с кирпичными стенами.  
2) проект № 0202 вариант каркасный с деревянными столбами и бревенчатым заполнением.

Таблица технико-экономич. показателей

| № по пор.                                     | Наименование              | Единица изм. | Стены кирпич. столбы с др. зап. кровля глиносол. | Оборуд. кормов. кухни и устройств. подвесн. путей |
|-----------------------------------------------|---------------------------|--------------|--------------------------------------------------|---------------------------------------------------|
| 1                                             | Площадь застройки         | кв.м         | 312.60                                           | —                                                 |
| 2                                             | " полезная                | "            | 285.49                                           | —                                                 |
| 3                                             | Кубатура строительная     | куб.м        | 1035.78                                          | —                                                 |
| 4                                             | Ориент. стоимость 1 куб.м | р.           | 29.75                                            | —                                                 |
| 5                                             | " " общая                 | "            | 30817                                            | —                                                 |
| Выборка расцены, основных матер. и транспорта |                           |              |                                                  |                                                   |
| 1                                             | Расценка квалифиц.        | ч/дн         | 847                                              | 68                                                |
| 2                                             | " неквалифиц.             | "            | 249                                              | 8                                                 |
| 3                                             | Песка крупного            | куб.м        | 98.45                                            | 0.36                                              |
| 4                                             | " пыльного                | "            | 59.61                                            | 1.29                                              |
| 5                                             | Камня бутового            | "            | 50.29                                            | —                                                 |
| 6                                             | Кирпича                   | тыс.         | 31.991                                           | —                                                 |
| 7                                             | Песка                     | куб.м        | 43.57                                            | 0.41                                              |
| 8                                             | Глины                     | "            | 110.09                                           | —                                                 |
| 9                                             | Извести негашеной         | м³           | 5.29                                             | —                                                 |
| 10                                            | Цементы                   | "            | —                                                | —                                                 |
| 11                                            | Гвоздей разных            | кг.          | 237.01                                           | 1.31                                              |
| 12                                            | Топля                     | куб.м        | 150.15                                           | 5.00                                              |
| 13                                            | Смоля                     | кг.          | 764.88                                           | 2.50                                              |
| 14                                            | Железа разного            | "            | 170.22                                           | 368.16                                            |
| 15                                            | Стекла                    | куб.м        | 47.78                                            | —                                                 |
| 16                                            | Соломь                    | тон          | 8.498                                            | —                                                 |
| 17                                            | Транспорт местн. матер.   | т            | 436.53                                           | 1.92                                              |
| 18                                            | " централ. "              | "            | 113.21                                           | 2.94                                              |

сельхозстроупроект.

серия II

Постройки для свиней.



проект №0203

свинарник на 29 станков  
Здание с кирпичными стенами.

главный фасад м-1:200



План м-1:200

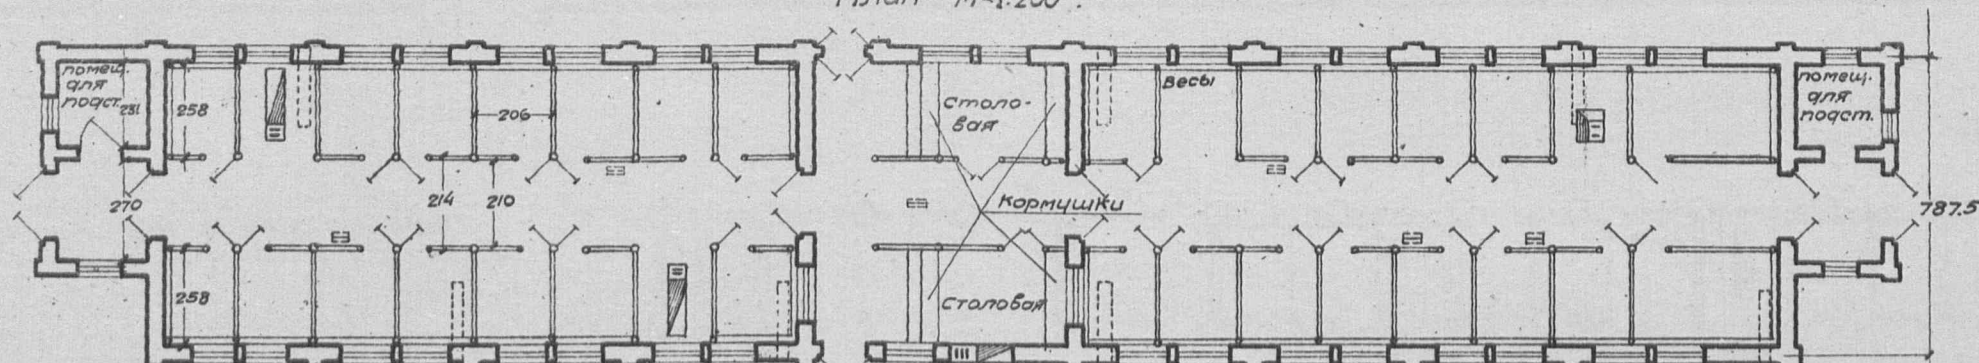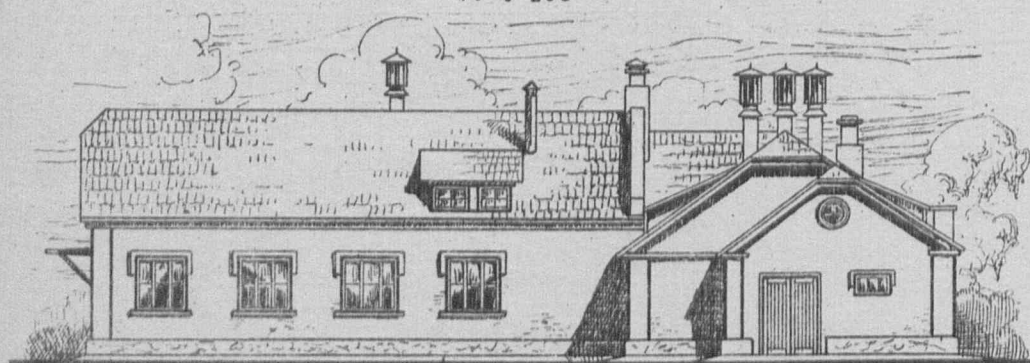Боковой фасад /правый/.  
м-1:200

кормокузня

служебное  
отделение  
или  
помещение  
для дователя

Таблица технико-экономических показателей

| № по<br>пор.                                      | Наименование                     | Едини-<br>ца изм. | Стены кирпич-<br>ные, кров. черепич-<br>ная | Обор. кормушк,<br>и чстр. подв. путей |
|---------------------------------------------------|----------------------------------|-------------------|---------------------------------------------|---------------------------------------|
| 1                                                 | Площадь застройки                | кв.м              | 490.68                                      | —                                     |
| 2                                                 | " полезная                       | "                 | 368.51                                      | —                                     |
| 3                                                 | Кубатура строительная            | куб.м             | 1604.64                                     | —                                     |
| 4                                                 | Ориентировочная стоимость 1кб.м. | р                 | 32.46                                       | —                                     |
| 5                                                 | " " общая                        | р                 | 52019                                       | —                                     |
| Выборка расцены, основных материалов и транспорта |                                  |                   |                                             |                                       |
| 1                                                 | Работа квалифицирован.           | ч/д               | 1143                                        | 99                                    |
| 2                                                 | " неквалифицирован.              | "                 | 457                                         | 10                                    |
| 3                                                 | Леса круглого                    | куб.м             | 60.86                                       | 0.46                                  |
| 4                                                 | " пиленного                      | "                 | 83.07                                       | 2.12                                  |
| 5                                                 | Камня бутового                   | "                 | 25.45                                       | —                                     |
| 6                                                 | Кирпича                          | тыс.              | 120.95                                      | —                                     |
| 7                                                 | Песка                            | куб.м             | 136.41                                      | 0.70                                  |
| 8                                                 | Глины                            | "                 | 133.80                                      | —                                     |
| 9                                                 | Извести негашеной                | т                 | 17.87                                       | —                                     |
| 10                                                | Цемент                           | "                 | —                                           | —                                     |
| 11                                                | Гвоздей разных                   | кг.               | 328.54                                      | 106                                   |
| 12                                                | Смолы                            | "                 | 1161.58                                     | 5.50                                  |
| 13                                                | Толя                             | куб.м             | 35.52                                       | —                                     |
| 14                                                | Черепицы                         | тыс.              | 11.49                                       | —                                     |
| 15                                                | Стекла                           | куб.м.            | 75.64                                       | —                                     |
| 16                                                | Железа разного                   | кг.               | 309.28                                      | 744.11                                |
| 17                                                | Транспорт местных материалов     | т                 | 1030.31                                     | 3.27                                  |
| 18                                                | " централиз.                     | "                 | 140.56                                      | 5.11                                  |

Примечание: имеются варианты

проект №0204 - здание каркасное с кирпичными столбами

" №0205 - " " с деревянными "


Серия II

Постройки для свиней.


Проект №0206

свинарник на 35 промышленных маток с общим поголовьем на 300 голов.  
(стены сбитые).

Главный фасад, М-1:400

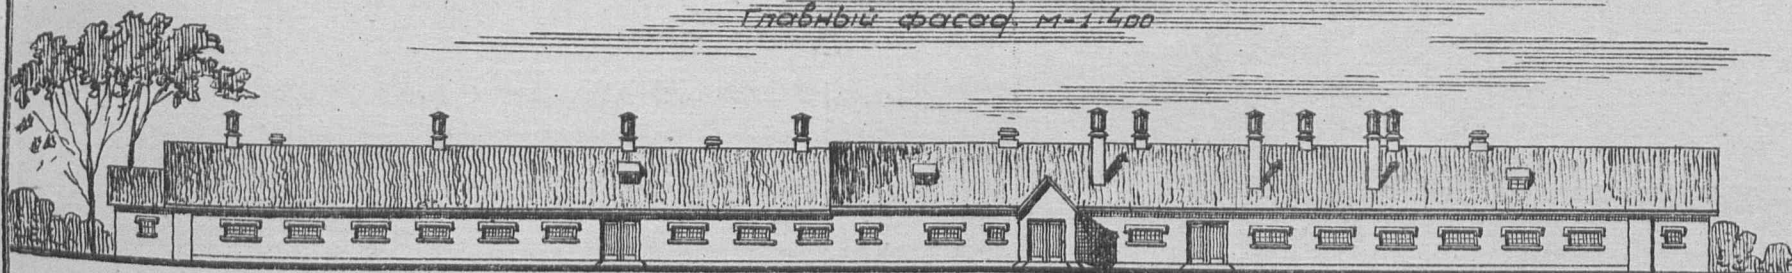

План, М-1:400

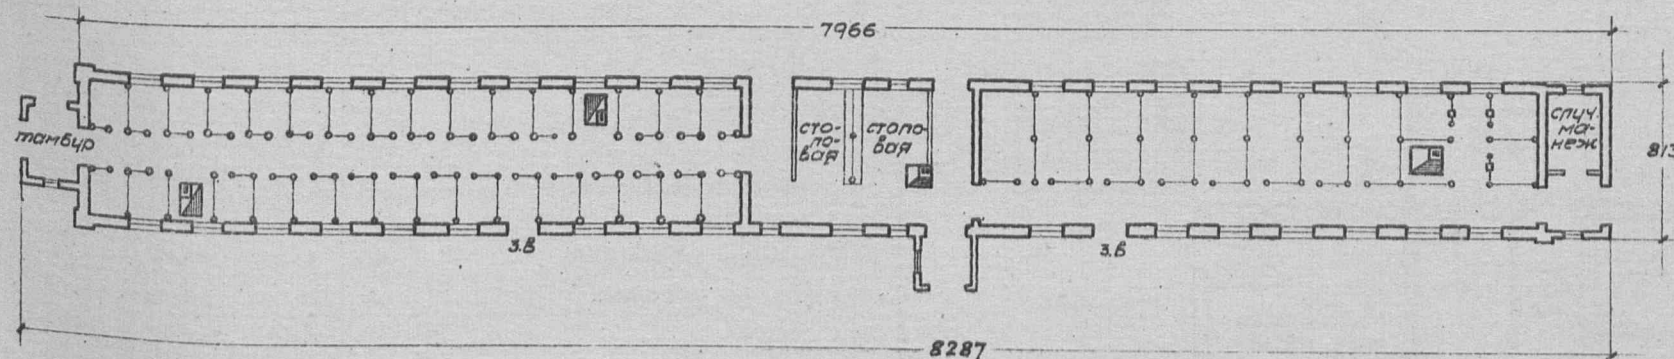

Примечание: имеются варианты:

вариант с каркасными стенами (проект №0207)

(проект №0208)



Условное обозначение: з.в. - запасный выход

## Таблица

техно-экономических показателей.

| № по пор.                                         | Наименование.                 | Единица изм. | Варианты проекта                  |                                                    |
|---------------------------------------------------|-------------------------------|--------------|-----------------------------------|----------------------------------------------------|
|                                                   |                               |              | Стены сбитые, кровля глиносо-лом. | Стены глинопл., кровля глиносо-лом. с гранич. ная. |
| 1                                                 | площ. застр. с случн. манеж.  | кв.м.        | 661.46                            | 626.49                                             |
| 2                                                 | " полезная                    | "            | 543.90                            | 560.94                                             |
| 3                                                 | кубатура строительная         | кб.м.        | 1938.25                           | 1847.38                                            |
| 4                                                 | Ориентиров. стоимость 1 кб.м. | р.           | 25.86                             | 22.41                                              |
| 5                                                 | " " общая                     | "            | 50119                             | 41394                                              |
| Выборка расцены, основных материалов и транспорта |                               |              |                                   |                                                    |
| 1                                                 | Расцены квалифицирован.       | ч/а.         | 1106                              | 1072                                               |
| 2                                                 | " неквалифицирован.           | "            | 460                               | 399                                                |
| 3                                                 | Леса круглого                 | кб.м.        | 65.16                             | 114.03                                             |
| 4                                                 | " пиленого                    | "            | 95.57                             | 93.47                                              |
| 5                                                 | Камень бутового               | "            | 111.57                            | 7.64                                               |
| 6                                                 | Кирпича                       | тыс.         | 8.44                              | 8.44                                               |
| 7                                                 | Песка                         | кб.м.        | 90.03                             | 65.80                                              |
| 8                                                 | Глины                         | "            | 428.61                            | 306.38                                             |
| 9                                                 | Извести негашеной             | т.           | 9.25                              | 0.92                                               |
| 10                                                | Гвоздей разных                | кг.          | 413.41                            | 480.32                                             |
| 11                                                | Хвороста                      | кб.м.        | 3.01                              | 203.80                                             |
| 12                                                | Соломы                        | т.           | 20.05                             | 6.50                                               |
| 13                                                | Столбы                        | кг.          | 634.78                            | 707.11                                             |
| 14                                                | Стекла                        | кв.м.        | 90.46                             | 95.09                                              |
| 15                                                | Транспорт местн. матер.       | т.           | 1153.18                           | 768.47                                             |
| 16                                                | " централ. "                  | "            | 108.58                            | 135.44                                             |

Сельхозстройпроект.

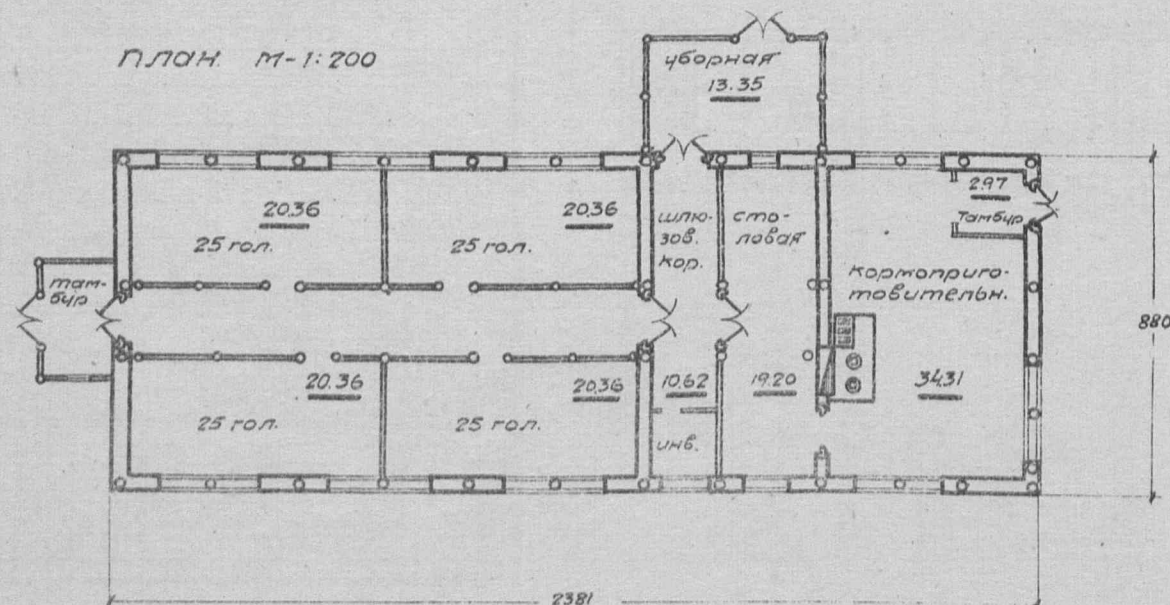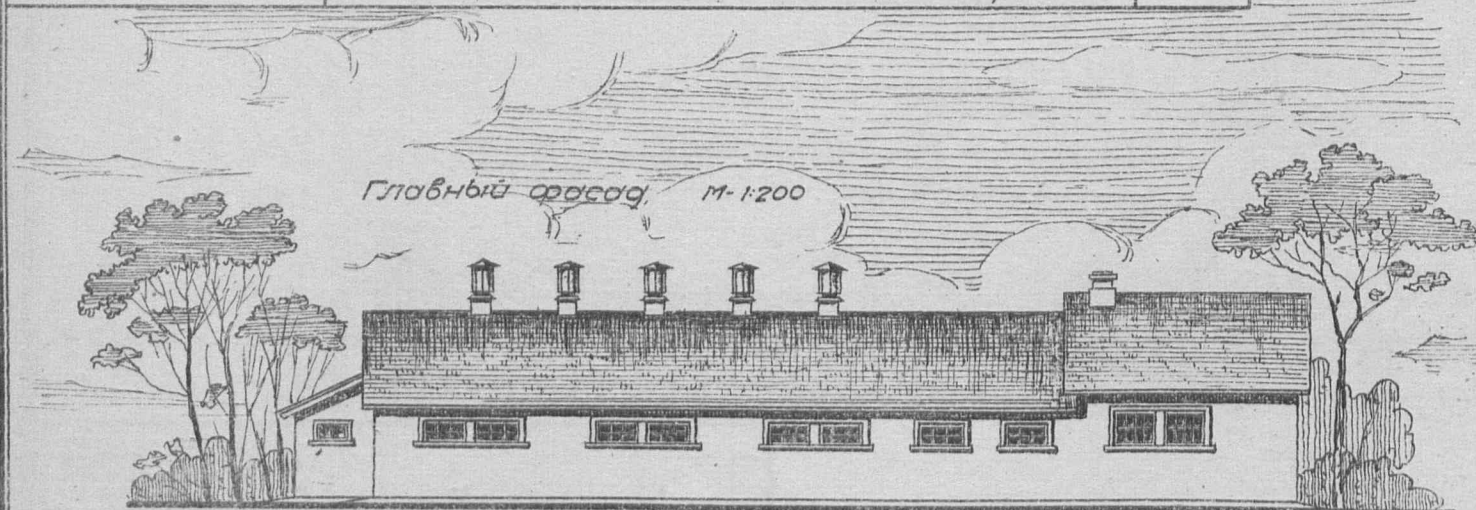

Примечание: имеются варианты в данном проекте - здание с теплой цборной и варианты  
 а) с саманными стенами - проект № 209  
 б) с каркасными стенами и бревенчатой  
 стен забиркой - проект № 211.


таблица технико-экономических показателей

| № по пор.                                         | Наименование                  | Ед. изм. | Варианты проекта            |                                   |                                        |
|---------------------------------------------------|-------------------------------|----------|-----------------------------|-----------------------------------|----------------------------------------|
|                                                   |                               |          | Стены саман. кровля гранич. | Стены глиноплетне. кровля гранич. | Каркасн. забир. из брев. кров. гранич. |
| 1                                                 | Площадь застройки             | кв.м     | 216.09                      | 209.53                            | 217.52                                 |
| 2                                                 | " полезная                    | "        | 170.22                      | 172.13                            | 191.75                                 |
| 3                                                 | Кубатура строят.              | куб.м    | 592.57                      | 602.56                            | 623.49                                 |
| 4                                                 | Ориентиров. стоимость 1 кв.м. | р.       | 25.47                       | 25.37                             | 24.15                                  |
| 5                                                 | " " "                         | общ. р.  | 15251                       | 15289                             | 15059                                  |
| Выборка расцены, основных материалоу и транспорта |                               |          |                             |                                   |                                        |
| 1                                                 | Расцены квалифиц.р.           | ч/р      | 533.99                      | 506.41                            | 485.29                                 |
| 2                                                 | " неквалифиц.р.               | "        | —                           | —                                 | —                                      |
| 3                                                 | Леса круглого                 | кб.м     | 30.128                      | 39.391                            | 76.160                                 |
| 4                                                 | " пиленого                    | "        | 35.903                      | 36.166                            | 41.41                                  |
| 5                                                 | Камня бчтового                | "        | 29.77                       | 2.40                              | 3.24                                   |
| 6                                                 | Кирпича                       | тыс.     | 7.124                       | 7.124                             | 7.219                                  |
| 7                                                 | Песка                         | кб.м     | 31.439                      | 23.20                             | 14.51                                  |
| 8                                                 | Глины                         | "        | 129.652                     | 108.93                            | 51.66                                  |
| 9                                                 | Извести негашеной             | т.       | 2.647                       | 0.514                             | 0.290                                  |
| 10                                                | Цемента                       | "        | —                           | —                                 | —                                      |
| 11                                                | Стекла оконного               | кб.м     | 30.28                       | 28.12                             | 29.30                                  |
| 12                                                | Гвоздей разных                | кг       | 143.37                      | 121.88                            | 150.36                                 |
| 13                                                | Соломы                        | т.       | 1.824                       | 0.567                             | 0.510                                  |
| 14                                                | Труб жер. в разм.             | п.м      | 43.11                       | 43.11                             | 43.11                                  |
| 15                                                | Железа кров.                  | кг       | 42.15                       | 42.15                             | 42.15                                  |
| 16                                                | Транспорт местный матер.      | т        | 360.987                     | 291.291                           | 168.937                                |
| 17                                                | Транспорт централиз. матер.   | "        | 42.078                      | 46.408                            | 76.844                                 |


Серия II

Постройки для свиней.


Проект № 0235

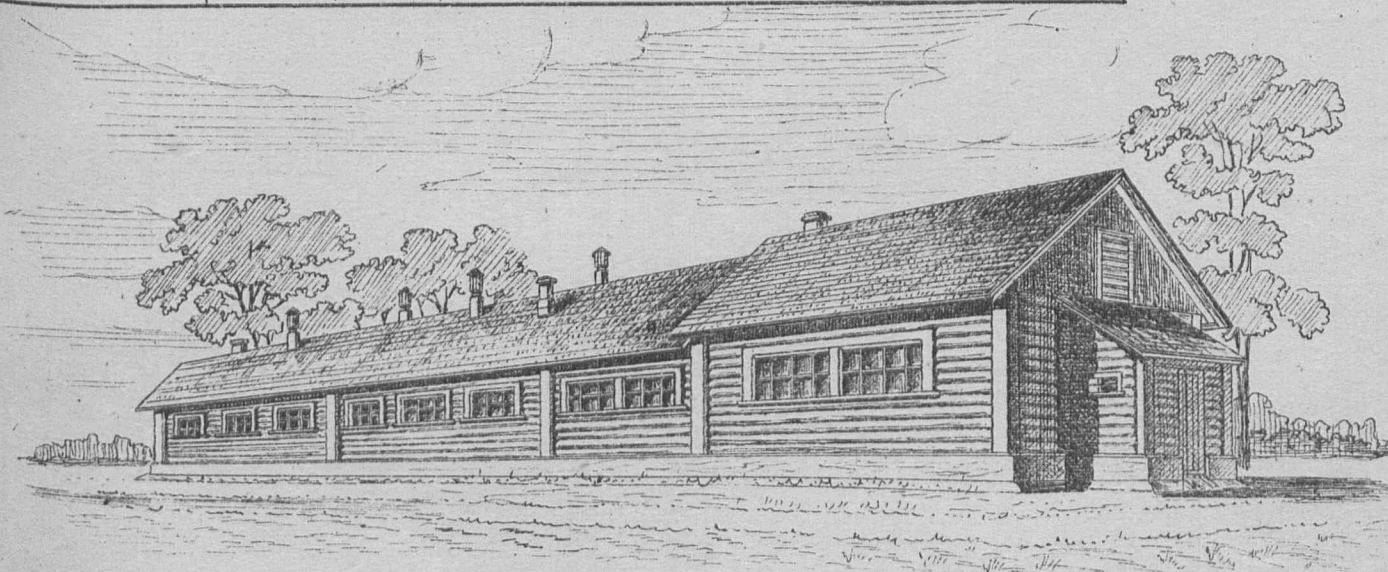Свинарник на 2-6 свиноматок для крайнего севера.  
/Стены рубленые/.

Боковой фасад

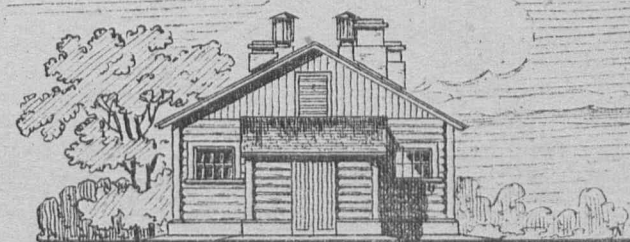

Главный фасад М-1:200

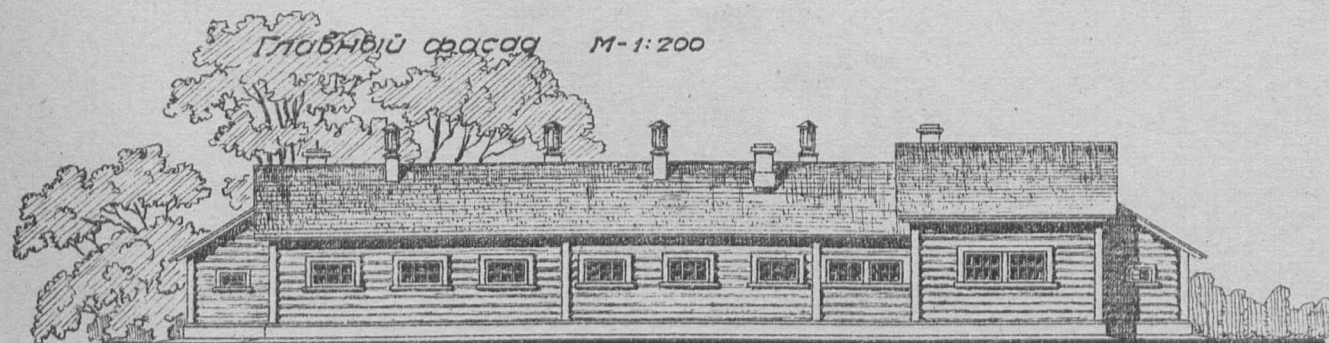

План. М-1:200


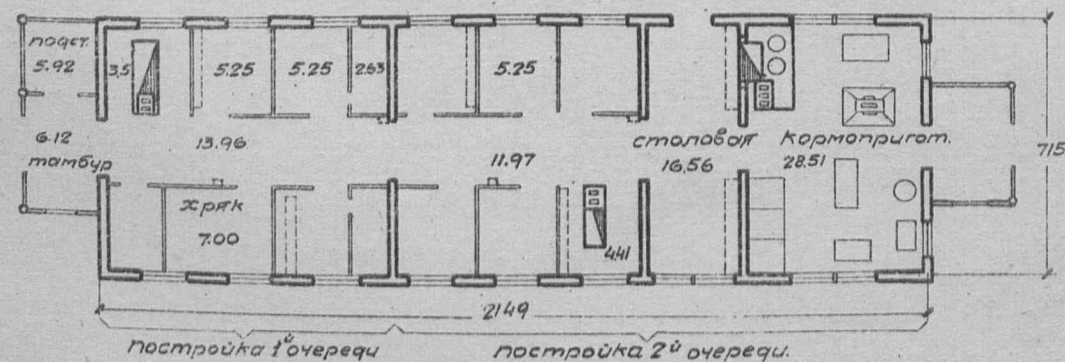




Таблица технико-экономических показателей

| № по порядку                                       | Наименование                | Ед. изм. | Варианты проекта |            |
|----------------------------------------------------|-----------------------------|----------|------------------|------------|
|                                                    |                             |          | на 6 маток       | на 2 матки |
| 1                                                  | Площадь застройки           | кв.м     | 177.58           | 69.64      |
| 2                                                  | " полезная                  | "        | 164.93           | 61.11      |
| 3                                                  | Куб. строительная           | кб.м     | 510.72           | 188.63     |
| 4                                                  | Ориентиров. стоимость 1кб.м | р.       | 39.36            | 40.66      |
| 5                                                  | " " общая                   | "        | 20149            | 7669       |
| Выборка рабочей силы, основных матер. и транспорта |                             |          |                  |            |
| 1                                                  | Работа квалифициров.        | ч/д      | 602              | 216        |
| 2                                                  | " неквалифициров.           | "        | 124              | 57         |
| 3                                                  | Леса круглого               | кб.м     | 101.49           | 42.08      |
| 4                                                  | " пиленого                  | "        | 39.94            | 16.35      |
| 5                                                  | Камня бутового              | "        | 7.95             | 4.06       |
| 6                                                  | Кирпича                     | тыс.     | 4.77             | 1.593      |
| 7                                                  | Песка                       | кб.м     | 10.05            | 5.44       |
| 8                                                  | Глины                       | "        | 93.50            | 34.01      |
| 9                                                  | Извести негашеной           | т        | 0.65             | 0.46       |
| 10                                                 | Гвоздей разных              | кг       | 142.11           | 62.12      |
| 11                                                 | Стекла                      | кб.м     | 22.07            | 6.31       |
| 12                                                 | Торфа                       | кб.м     | 7.36             | 2.03       |
| 13                                                 | Транспорт местн. материал.  | т        | 197.27           | 76.77      |
| 14                                                 | " централиз.                | "        | 90.27            | 38.71      |

Сельхозстройпроект.

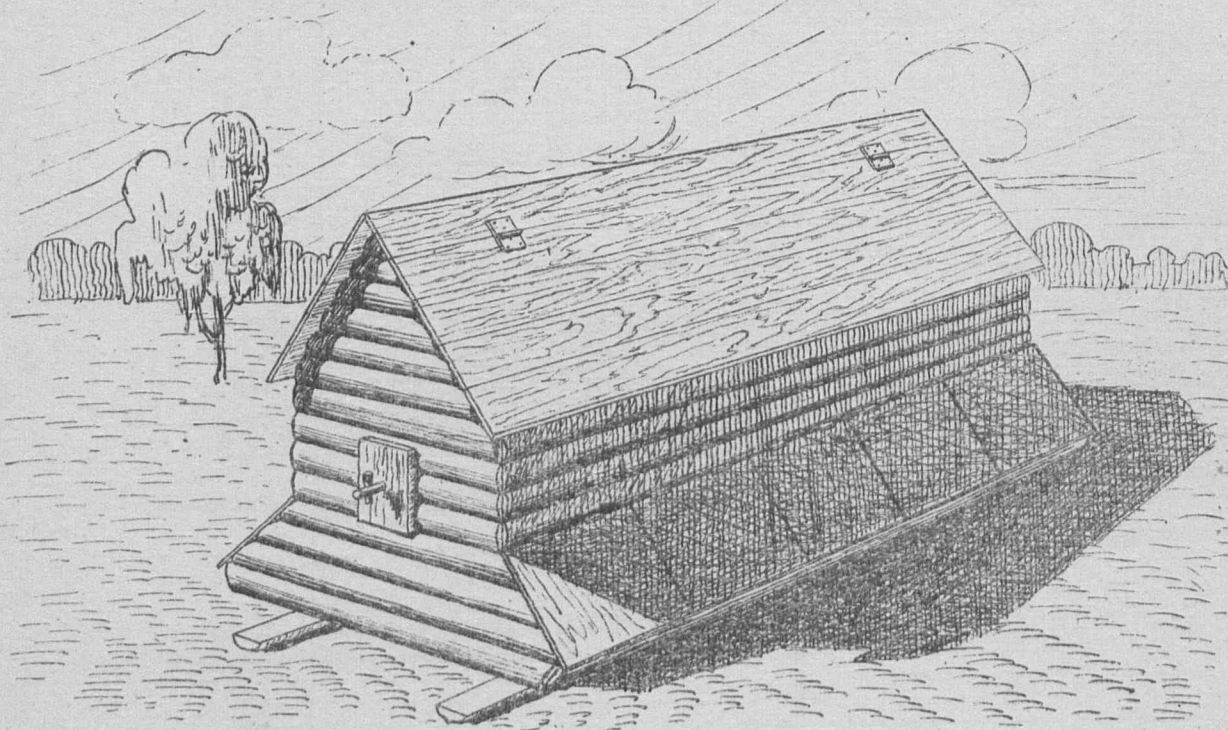

самокормушка (для зернового корма).

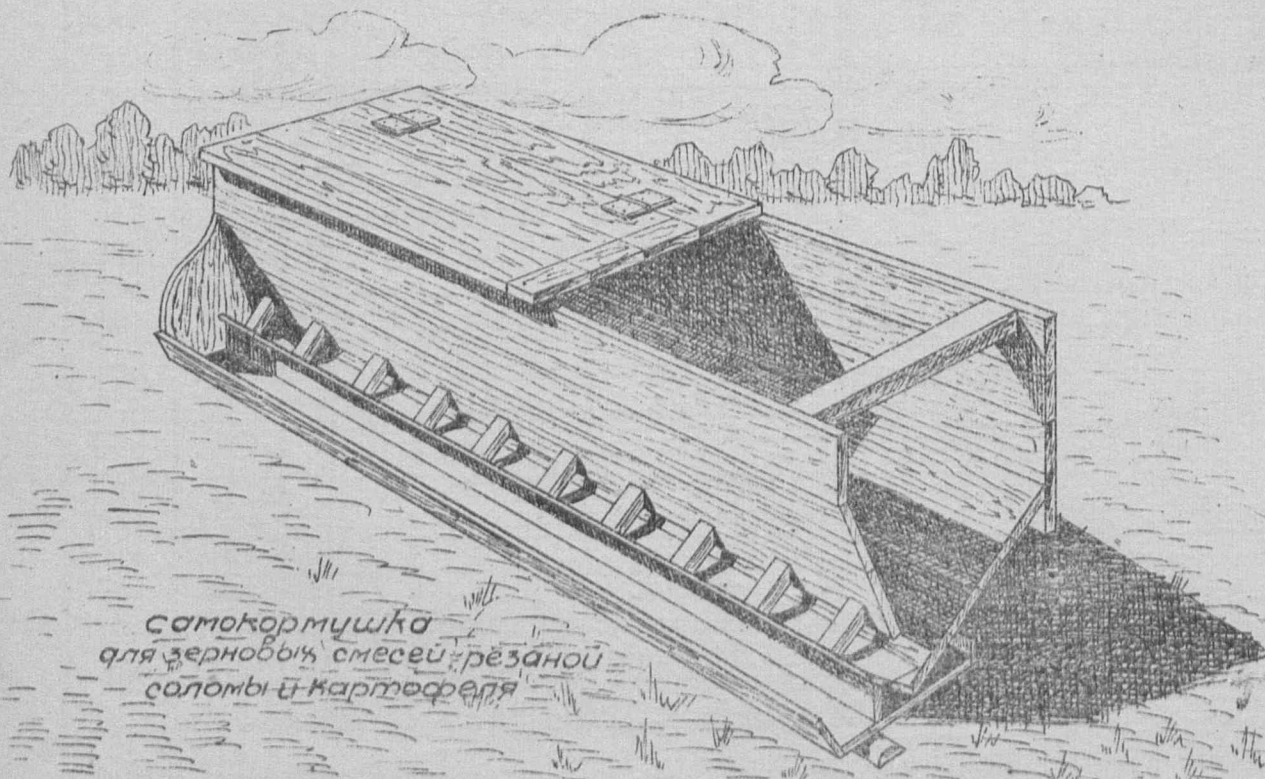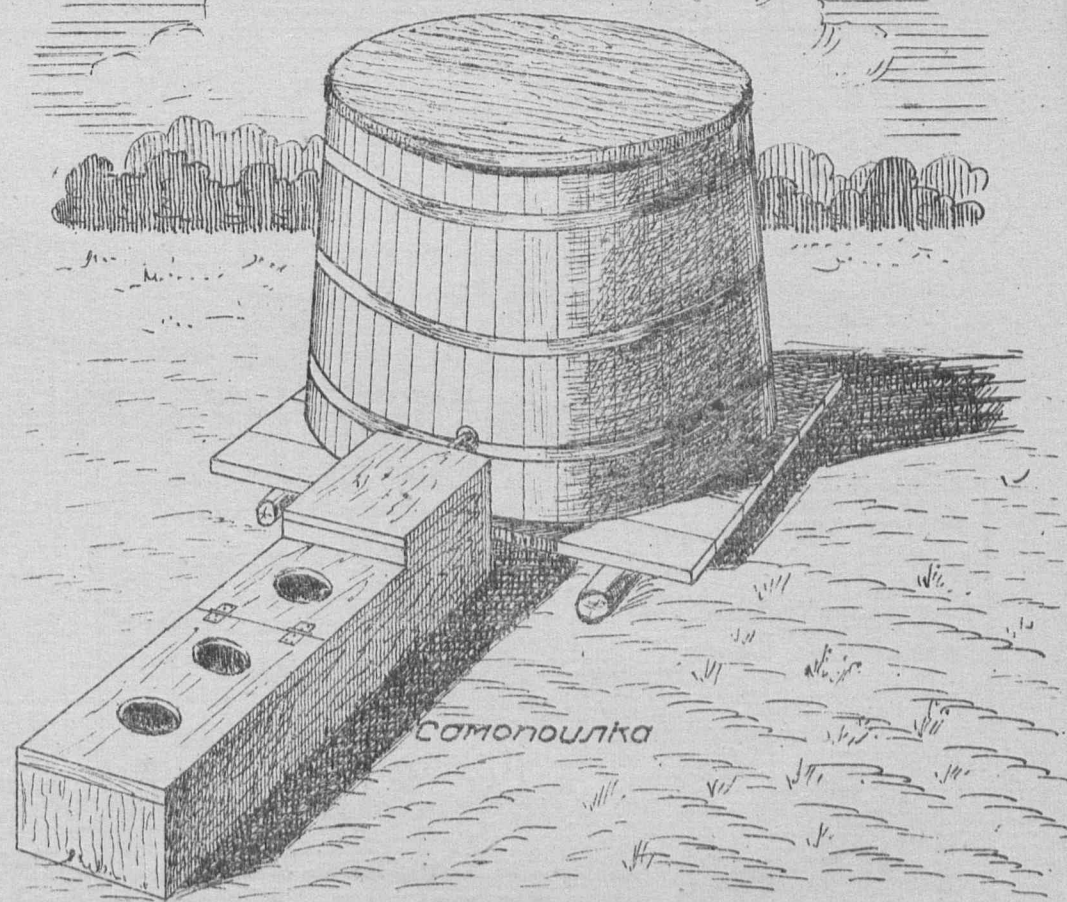самокормушка  
для зерновых смесей, резаной  
соломы и картофеля


самопоилка

В проекте содержатся  
рабочие чертежи:


1. переносной изгороди,
2. самокормушек,
3. самопоилок,
4. чесалок,
5. загонов для мытья и дезинфекции свиней.

общий вид станка на колесах  
для погрузки и выгрузки свиней.



Кормушки для подсосных маток.

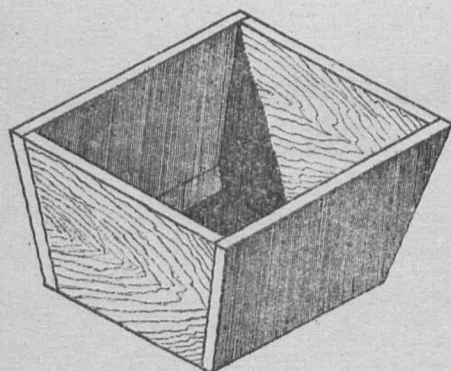

общий вид станка с перегородками  
из вертикальных жердей.

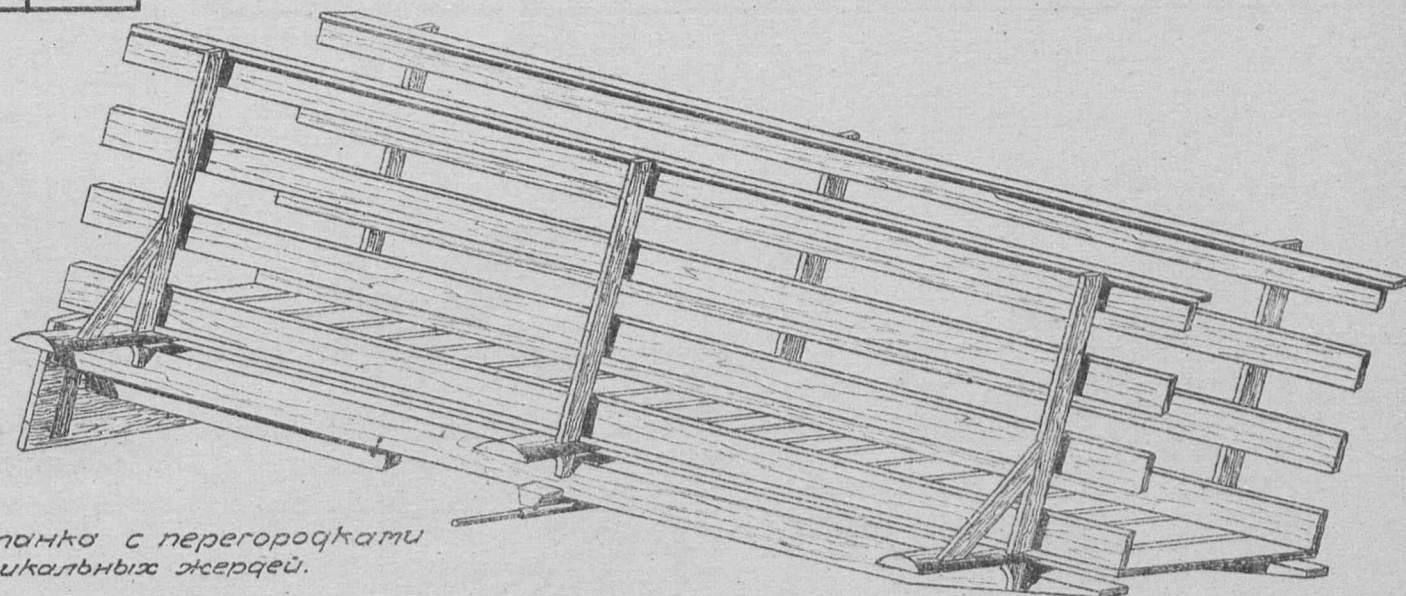

Кормушки для отъемышей.

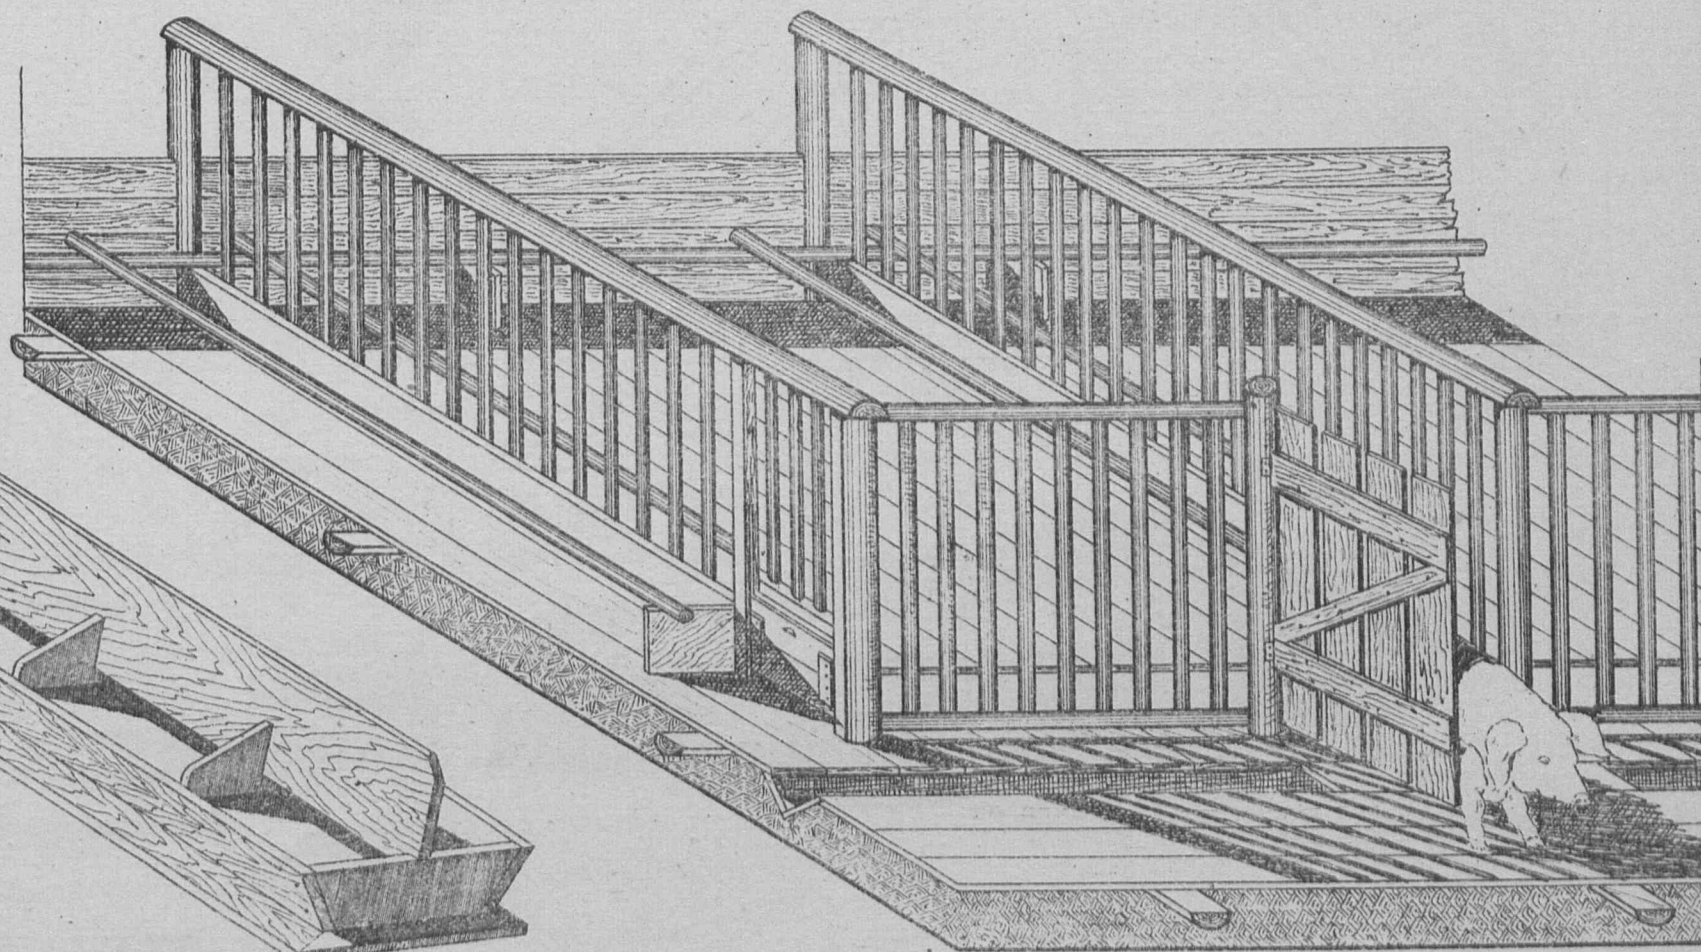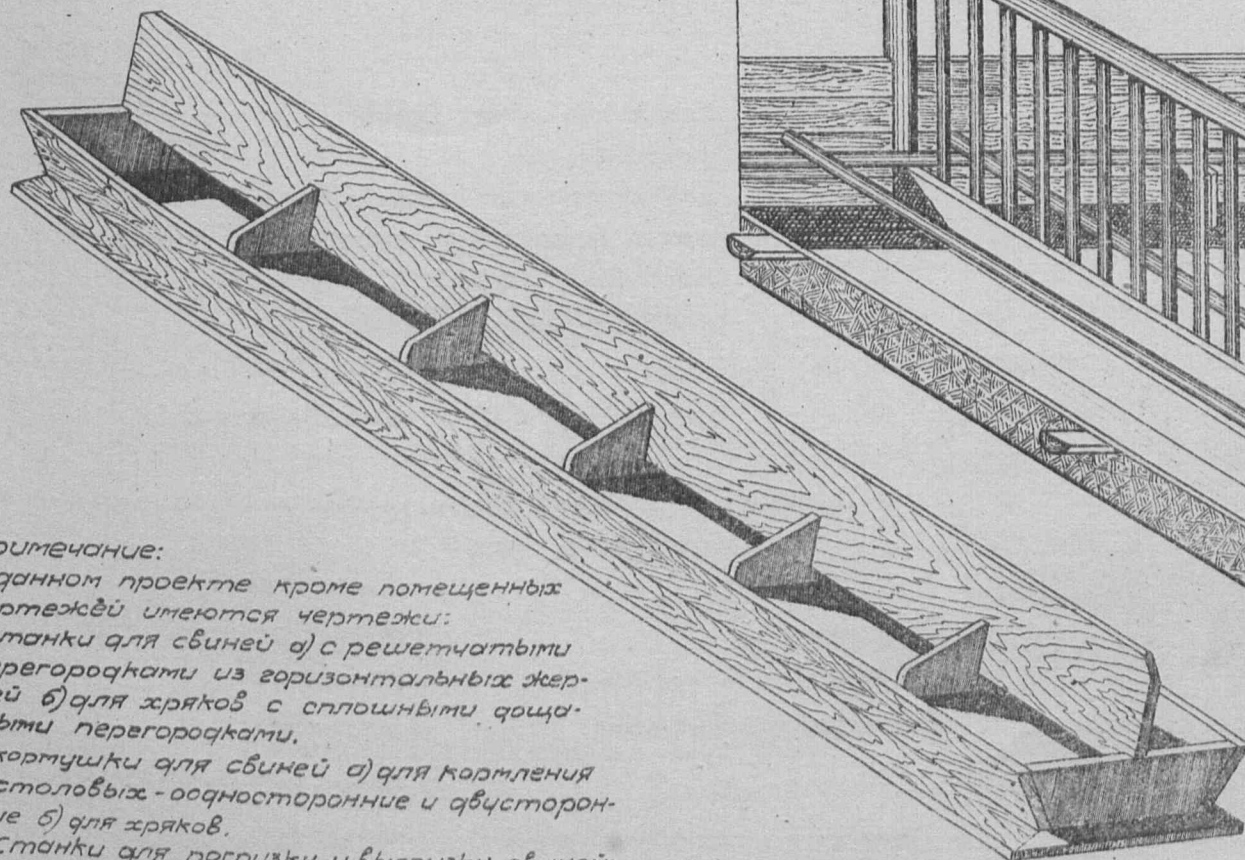


Примечание:

В данном проекте кроме помещенных чертежей имеются чертежи:

1. станки для свиней а) с решетчатыми перегородками из горизонтальных жердей б) для хряков с сплошными дощатыми перегородками.

2. кормушки для свиней а) для кормления в столовых - односторонние и двусторонние б) для хряков.

3. станки для погрузки и выгрузки свиней: станки на полозьях.

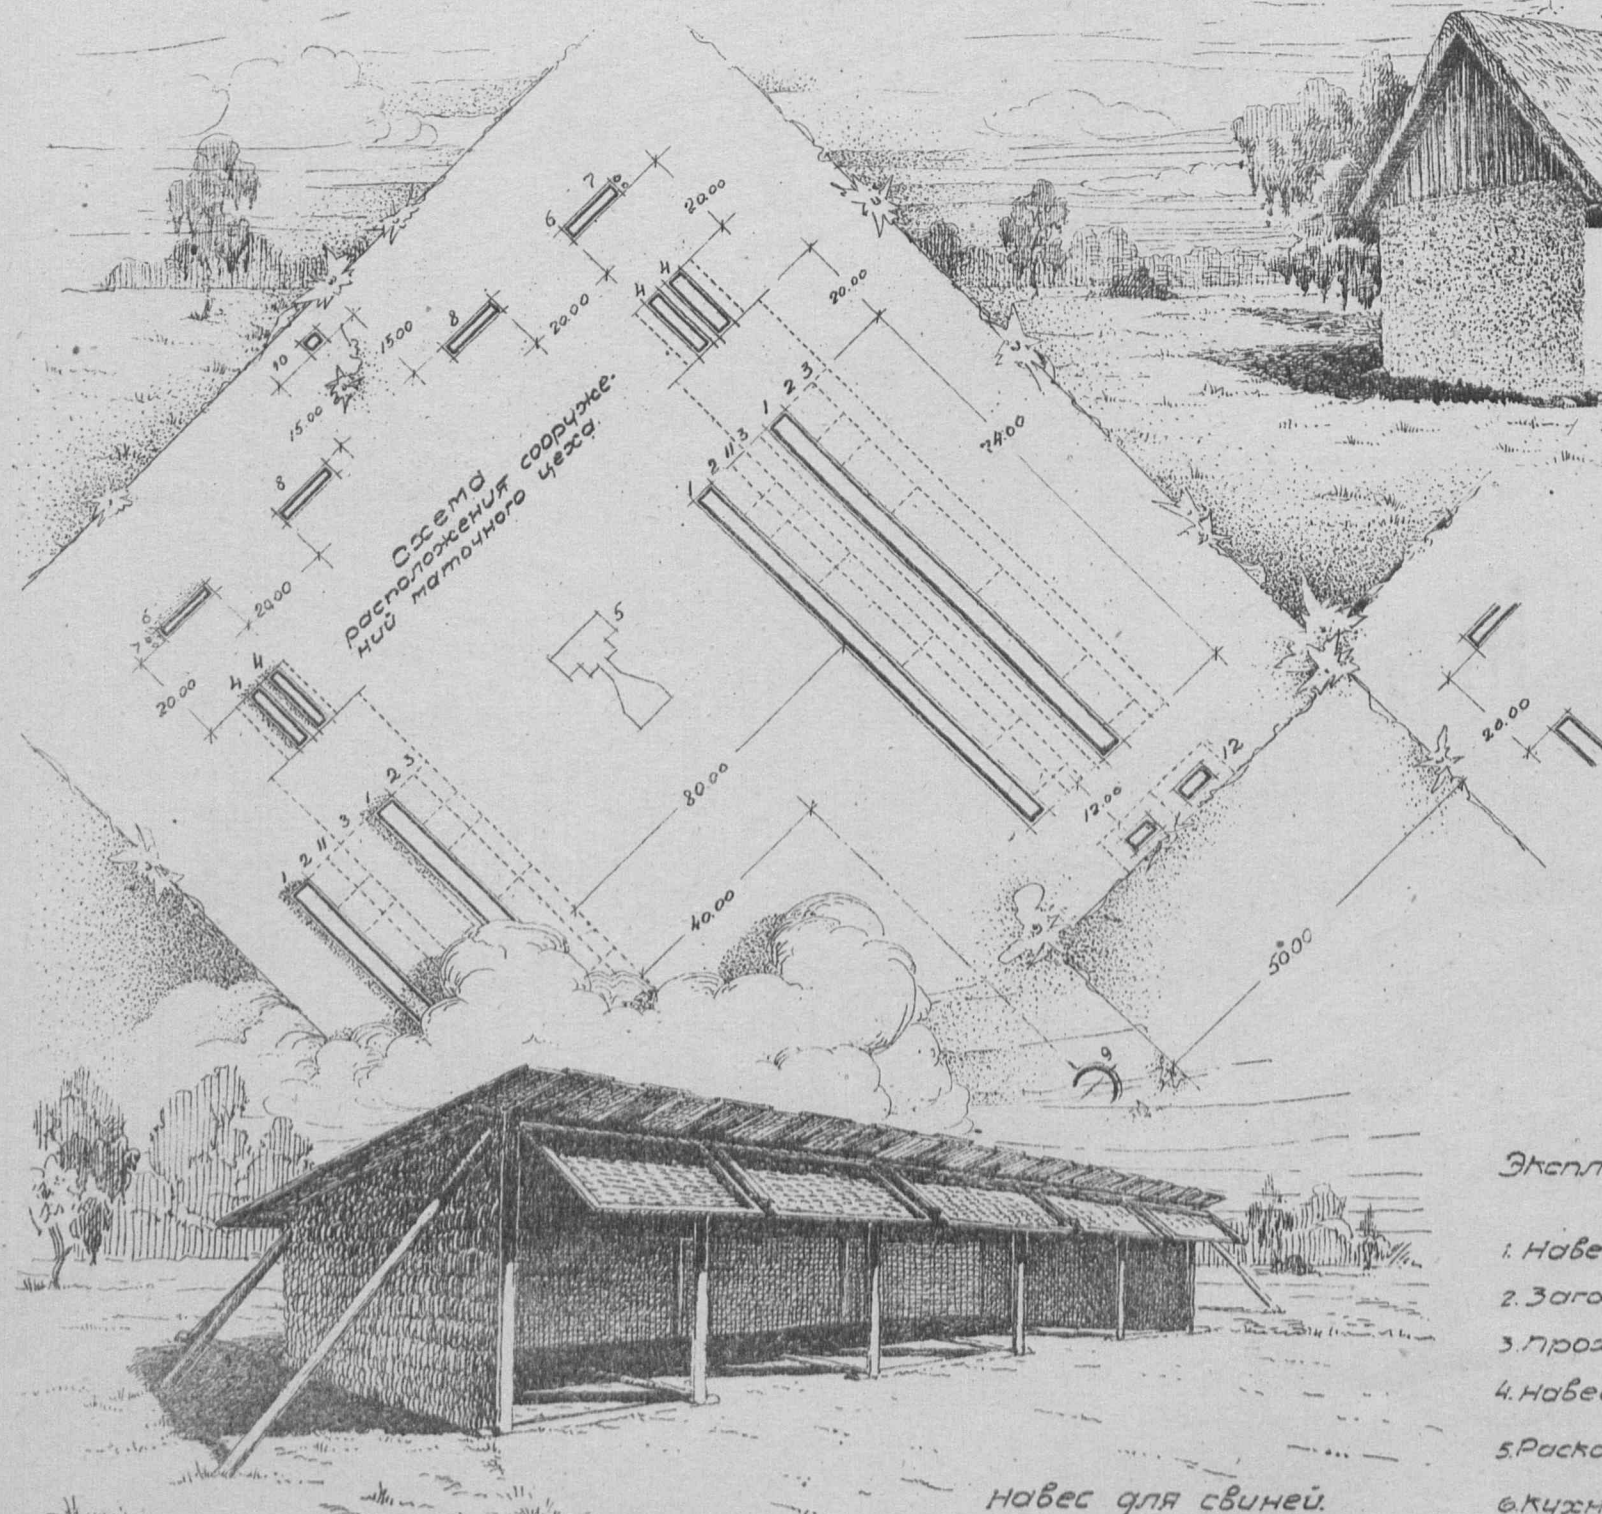

Домик для бригады свиноводов.

В проекте даны схема расположения сооружений от кормочного цеха фермы, маточного цеха, и рабочие чертежи построек в летних лагерях:


1. Навесы для свиней
2. навес-столовая для свиней
3. домик для бригады свиноводов.

Экспликация к схеме расположения сооружений маточного цеха.


- |                            |                                    |
|----------------------------|------------------------------------|
| 1. Навес                   | 7. Бочки с водой                   |
| 2. Загон                   | 8. домик для свиноводов            |
| 3. Проход для свиней       | 9. Санпункт                        |
| 4. навес - столовая        | 10. Уборная                        |
| 5. Раскол                  | 11. Загон для подкормлен. поросят. |
| 6. кухня и хранение кормов |                                    |

|               |                                                                              |  |
|---------------|------------------------------------------------------------------------------|--|
| Серия II      | постройки для свиней                                                         |  |
| Проект № 0242 | свинарник-родильня на 35 свиноматок и 50 разовых маток (стены глинобетонные) |  |

Главный фасад М-1:400

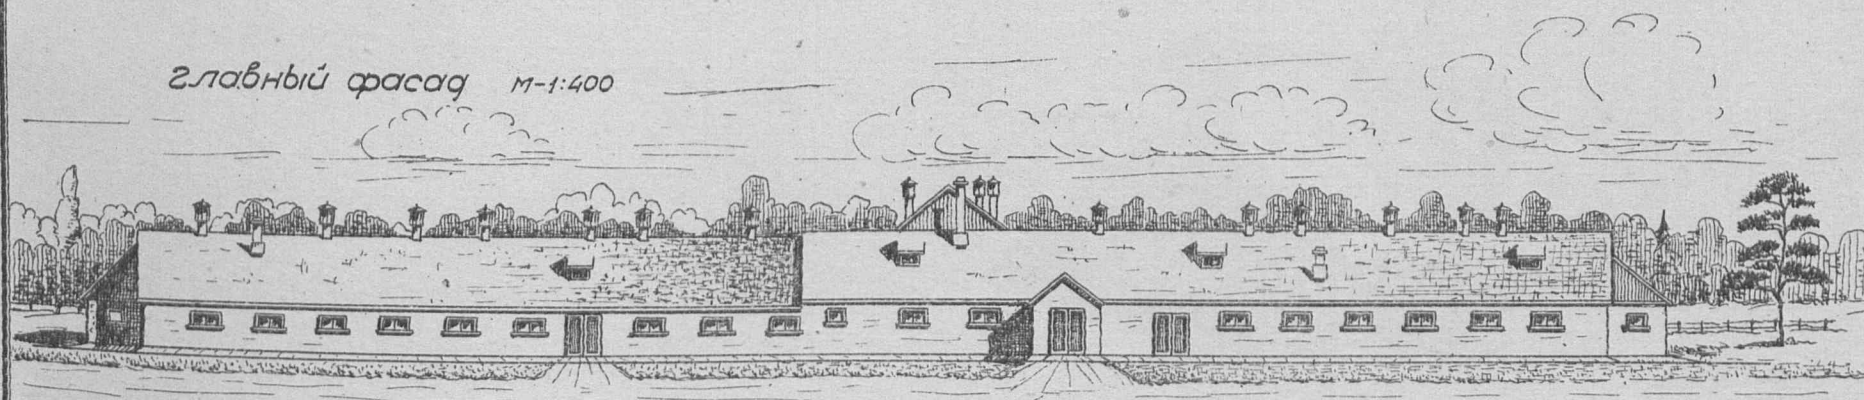


План М-1:400

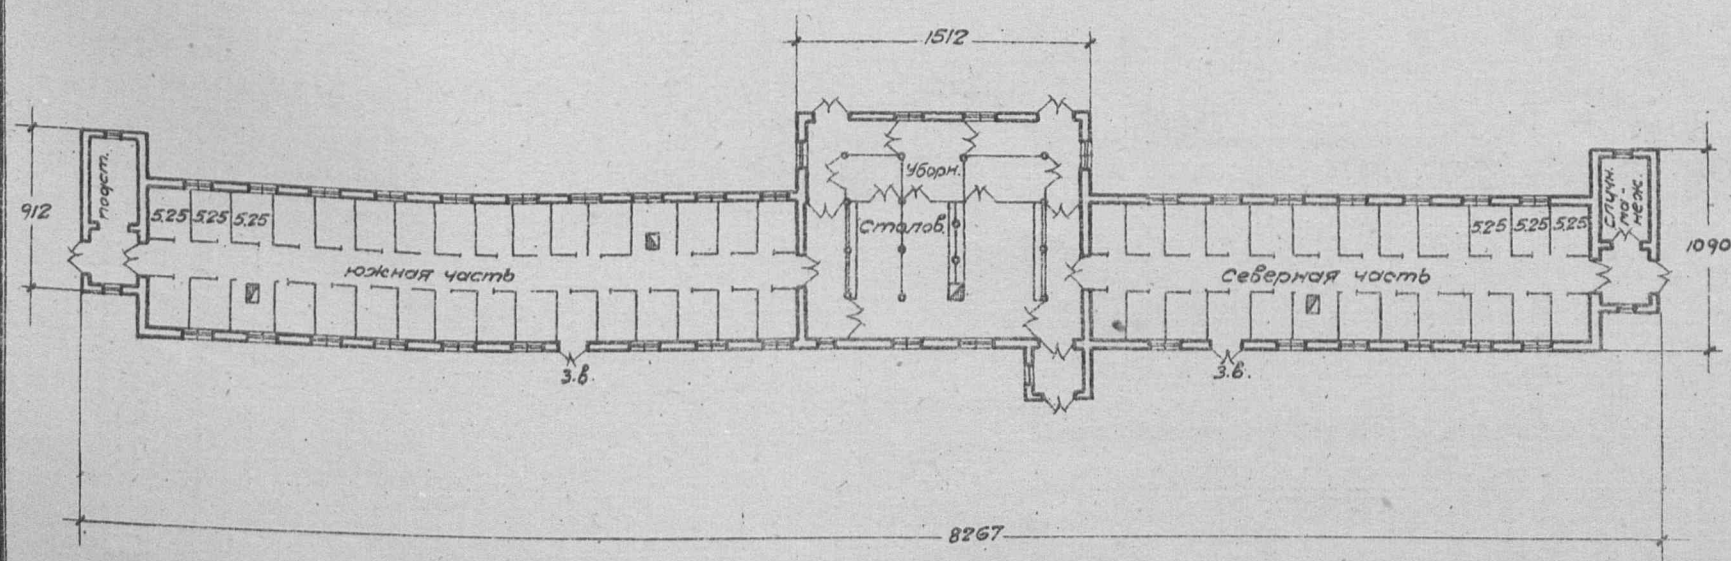


Примечание: имеется вариант с саманными стенами  
Условное обозначение: з.в. - запасный выход.

Таблица  
техно-экономических показателей


| № по пор.                                 | Наименование               | Ед. изм. | Варианты проекта                   |                                  |
|-------------------------------------------|----------------------------|----------|------------------------------------|----------------------------------|
|                                           |                            |          | Стены саманные, кровля глинобетон. | Стены глинобетон, кровля кирпич. |
| 1                                         | Площадь застройки          | кв.м     | 767.83                             | 762.87                           |
| 2                                         | " полезная                 | "        | 583.49                             | 598.43                           |
| 3                                         | Куб. строительная          | куб.м    | 2326.88                            | 2210.30                          |
| 4                                         | Ориентир стоимость 1 куб.м | р.       | 8.63                               | 7.78                             |
| 5                                         | " " общая                  | р.       | 20078                              | 17202                            |
| Выборка рабочей, основн. матер. и трансп. |                            |          |                                    |                                  |
| 1                                         | Рабочая квалиф.цр.         | ч/ч      | 547                                | 529                              |
| 2                                         | " неквалиф.цр.             | "        | 224                                | 142                              |
| 3                                         | Леса круглого              | куб.м    | 28.89                              | 44.38                            |
| 4                                         | " пиленого                 | "        | 39.48                              | 38.41                            |
| 5                                         | Камня бутового             | "        | 60.97                              | 21.61                            |
| 6                                         | Кирпича                    | тыс.     | 4.59                               | 4.59                             |
| 7                                         | Песка                      | куб.м    | 35.55                              | 21.14                            |
| 8                                         | Глины                      | "        | 172.52                             | 106.60                           |
| 9                                         | Извести негашеной          | т        | 4.22                               | 1.01                             |
| 10                                        | Цемент                     | "        | —                                  | —                                |
| 11                                        | Гвоздей разных             | кг       | 144.82                             | 169.00                           |
| 12                                        | Стекла                     | кв.м     | 9.81                               | 9.81                             |
| 13                                        | Соломы                     | т        | 9.05                               | 2.89                             |
| 14                                        | Смолы                      | кг       | 838.39                             | 797.49                           |
| 15                                        | Уборства                   | куб.м    | —                                  | 69.93                            |
| 16                                        | Транспорт местн. матер.    | т        | 485.95                             | 291.42                           |
| 17                                        | " централиз.               | "        | 44.22                              | 52.70                            |

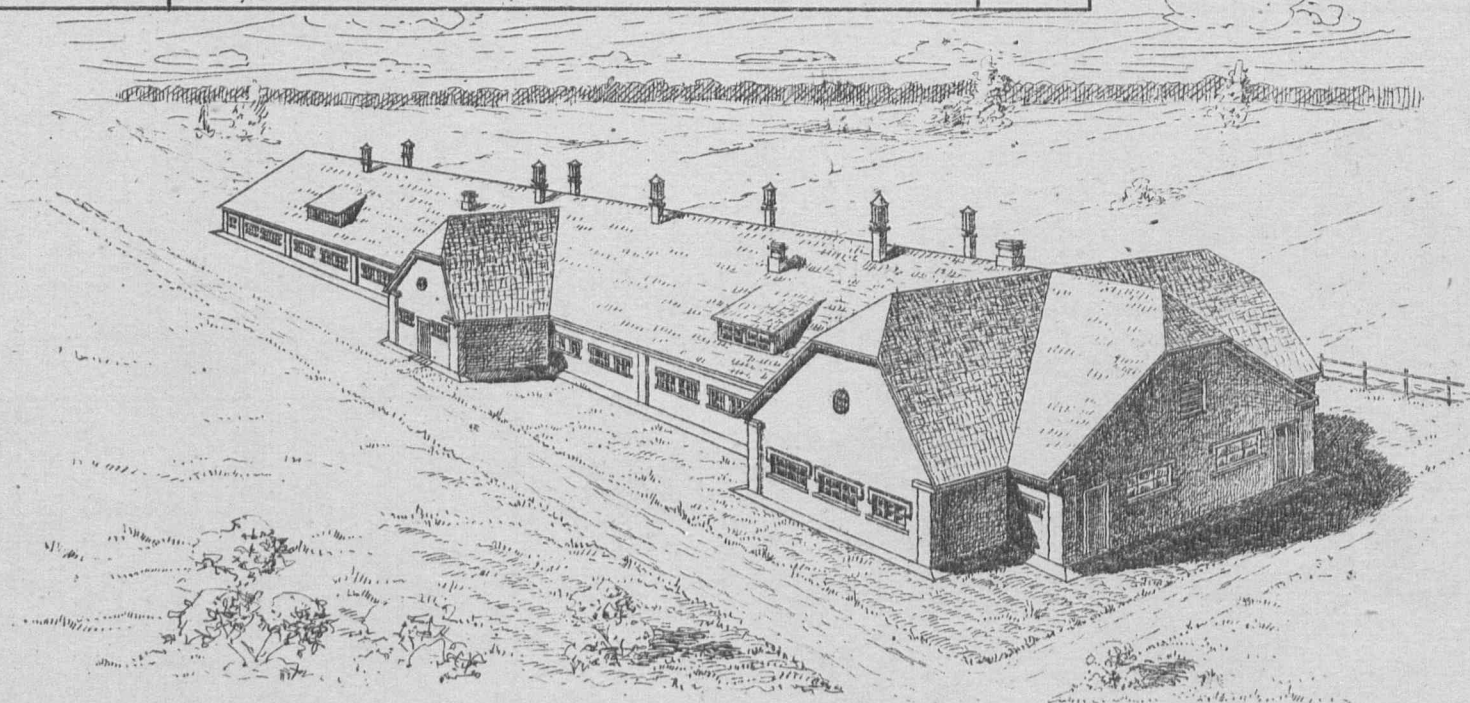

главный фасад м-1:400

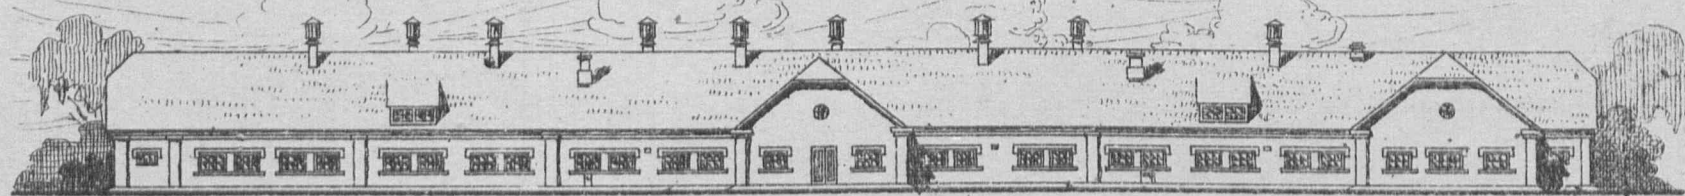

План м-1:400

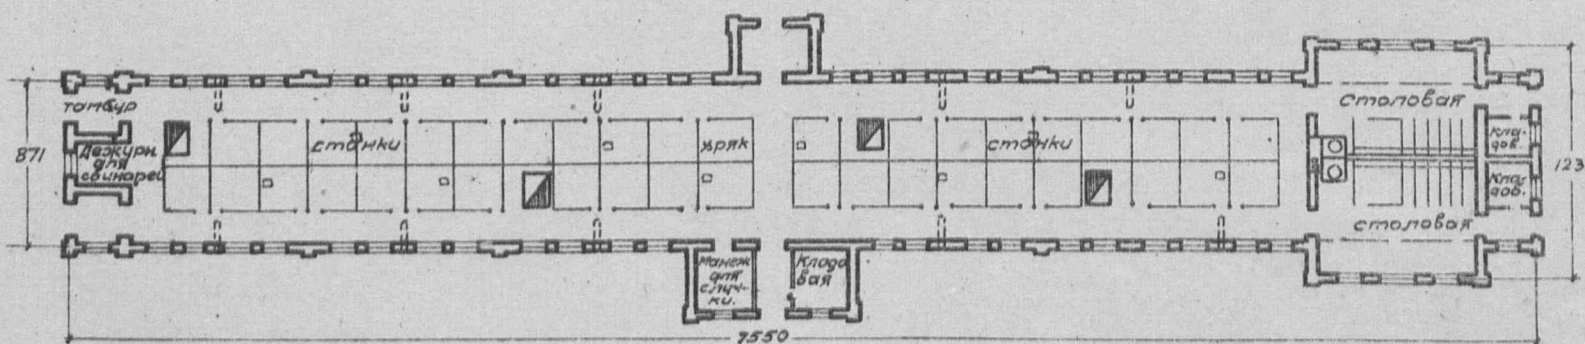

Примечание: в проекте имеется вариант с каркасными стенами с бревенчатым заполнением.

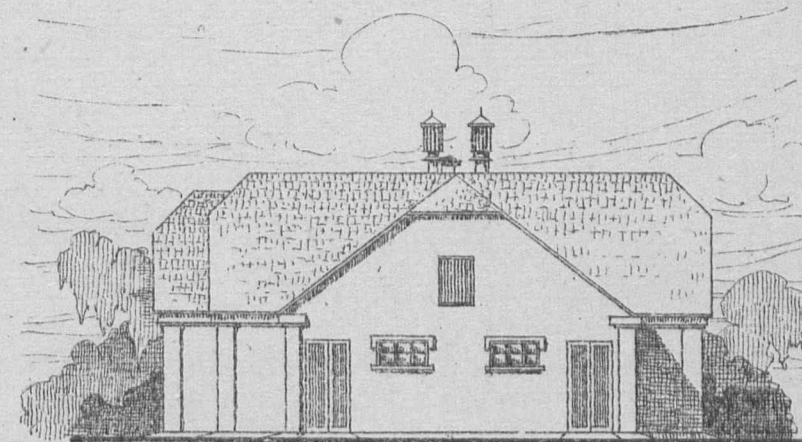


Таблица технико-экономич. показателей

| № по пор. | Наименование          | Единица изм. | Варианты проек.                           |                                           |
|-----------|-----------------------|--------------|-------------------------------------------|-------------------------------------------|
|           |                       |              | стенны кирпичные, кровля из черн. гонимая | стенны каркасные, кровля из черн. гонимая |
| 1         | Площадь застройки     | кв.м.        | 782.80                                    | 719.55                                    |
| 2         | " полезная            | "            | 632.66                                    | 633.79                                    |
| 3         | Кубатура строительная | куб.м.       | 2301.43                                   | 2089.02                                   |
| 4         | Ориентир. стоимость   | руб.         | 32.13                                     | 29.10                                     |
| 5         | "                     | общ. руб.    | 73952                                     | 61420                                     |

Выборка расцены, основн. материал. и трансп.

|    |                            |        |         |        |
|----|----------------------------|--------|---------|--------|
| 1  | Расцены квалиф. цир.       | ч/ч    | 1864    | 2021   |
| 2  | " неквалиф. цир.           | "      | 701     | 484    |
| 3  | Леса круглого              | куб.м. | 101.43  | 256.93 |
| 4  | " пиленого                 | "      | 90.68   | 94.19  |
| 5  | Камня бутового             | "      | 213.91  | 103.55 |
| 6  | Кирпича                    | тыс.   | 127.75  | 160.4  |
| 7  | Песка                      | куб.м. | 150.22  | 38.75  |
| 8  | Глин                       | "      | 108.32  | 107.45 |
| 9  | Извести негашеной          | т.     | 24.74   | 6.46   |
| 10 | Цемент                     | "      | —       | —      |
| 11 | Гвоздей разных             | кг.    | 378.29  | 485.32 |
| 12 | Соломы                     | т.     | 4.66    | 4.03   |
| 13 | Черепицы                   | тыс.   | 17.69   | —      |
| 14 | Стекла                     | куб.м. | 101.24  | 110.60 |
| 15 | Транспорт местн. материал. | т.     | 1289.25 | 613.91 |
| 16 | " центр.                   | "      | 204.95  | 269.80 |