

Серия III

**ПОСТРОЙКИ  
ДЛЯ ОВЕЦ**


Серия III

Постройки для овец


Проект №300

овчарня на 150 овец / стены деревянные /

Главный фасад М-1:100

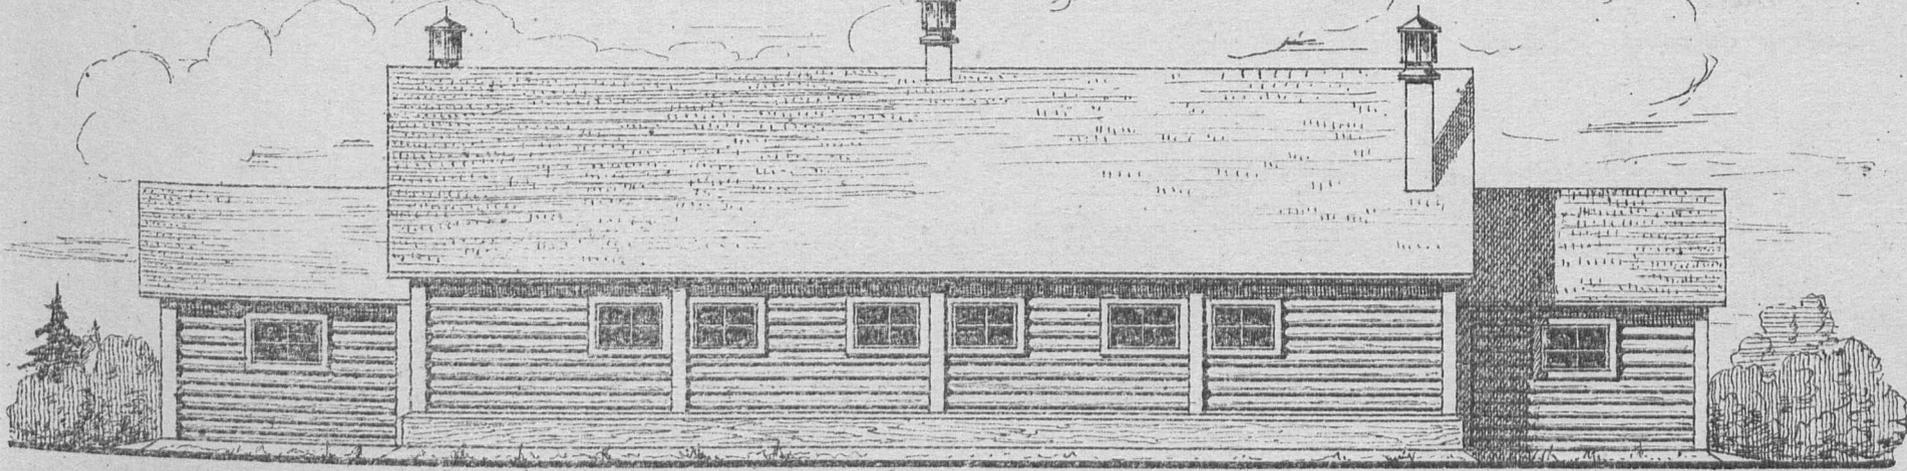

План М-1:100

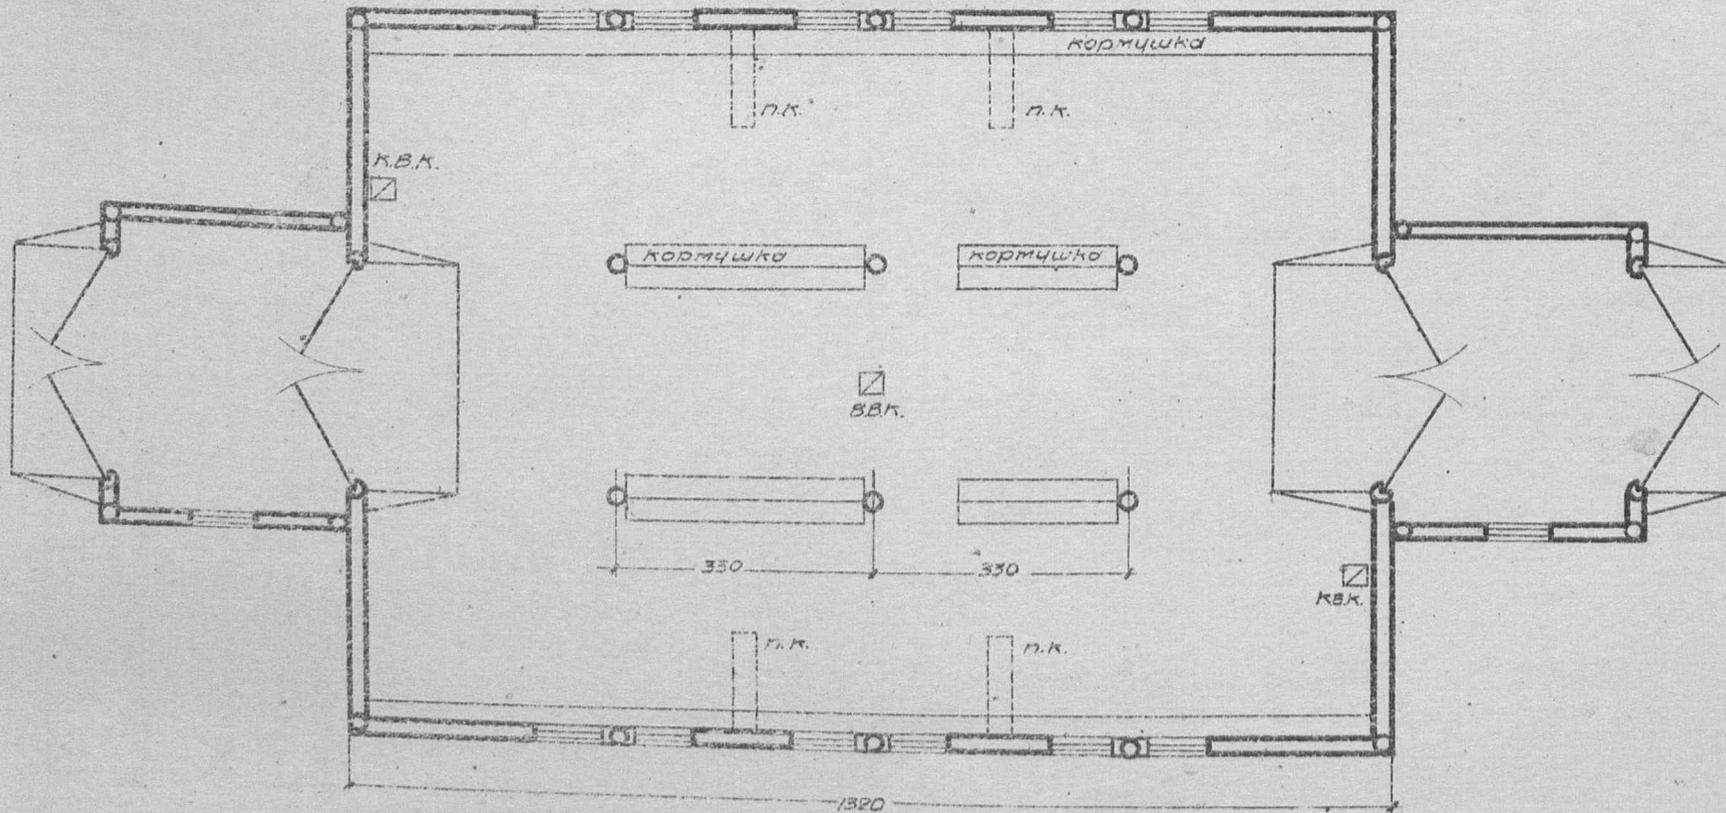

Примечание: имеется вариант здания на 300 овец.  
проект разработан для I климатического района / северного /

Таблица технико-экономических показателей

№ по порядку	Наименование	Ед. изм.	Варианты проекта	
			Стены бревенчат кр. дранчик на 150 овец	Стены бревенчат кр. дранчик на 300 овец
1	Площадь застройки	кв.м	134.50	266.50
2	" полезная	"	123.00	248.40
3	Куб. строительная	кб.м	459.00	899.00
4	Ориентир. стоимость кв.м	р	19.81	15.91
5	" общая	р	9093	14306
Выборка расцены, основных матер. и трансп.				
1	Работа квалифиц.	ч/д	229	374
2	" неквалифиц.	"	35	60
3	Леса круглого	кб.м	65.02	106.27
4	" пиленого	"	17.54	30.27
5	Камня бчтового	"	1.89	1.89
6	Песка	"	3.58	5.21
7	Глины	"	8.54	13.69
8	Извести негашеной	т	0.03	0.06
9	Гвоздей разных	кг	100.65	169.73
10	Стекла	кб.м	12.70	26.78
11	Соломы	т	0.31	0.50
12	Смолы	кг	149.40	238.79
13	Транспорт местн. материал.	т	38.49	60.50
14	" централиз "	"	50.29	83.13

Сельхозстройпроект.

Серия III

Постройки для овец

проект №0301

Обвирня на 300 овец.  
I. Вариант с саманными стенами.



Главный фасад 1:200



Боковой фасад 1:200

План 1:200

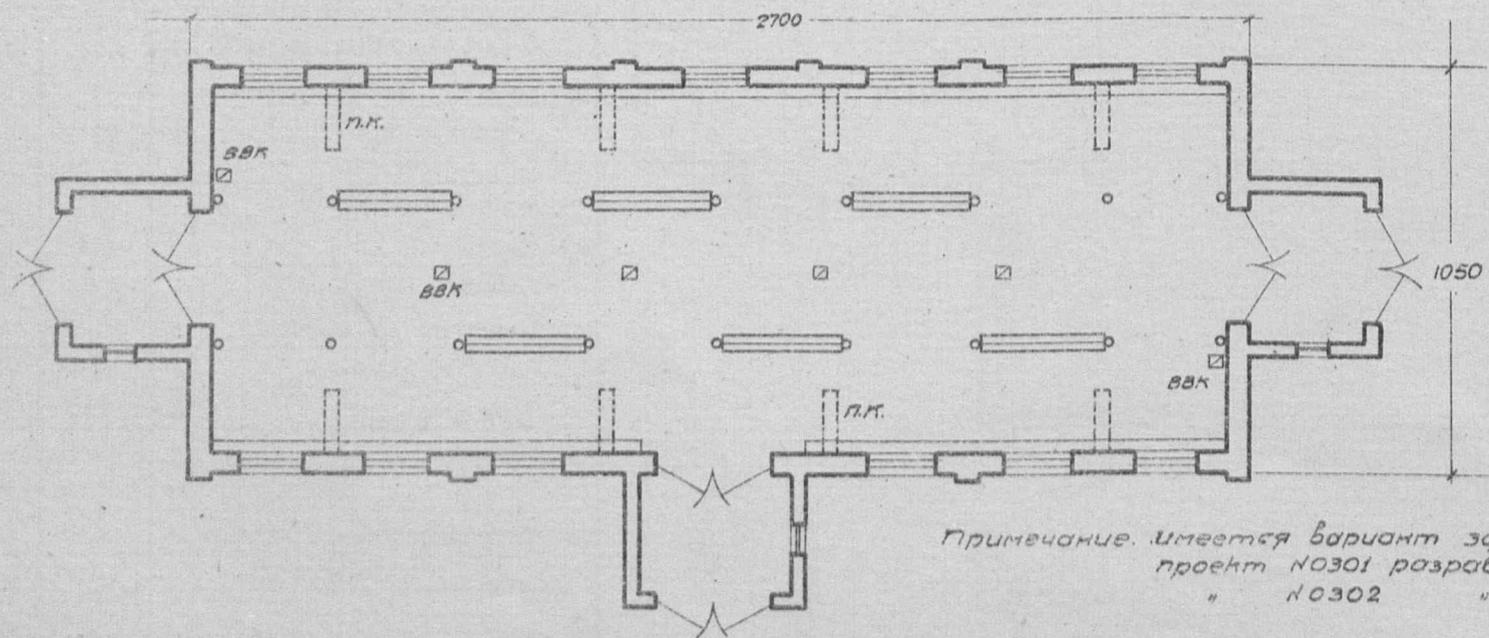


Таблица технико-экономических показателей

№ по пор	Наименование	Ед. изм.	Варианты проекта			
			Стены глинопл. кровля на 300 гол.	Стены саманн. кровля на 300 гол.	Стены глинопл. кровля на 150 г.	Стены саманн. кровля на 150 г.
1	Площадь застройки	кв.м	276.04	283.50	140.00	145.00
2	" полезная	"	247.00	247.00	121.60	121.60
3	Кубатура строительная	куб.м	905.00	899.00	459.00	459.00
4	Ориентироб. стоимость индм р.		13.85	15.91	18.14	19.81
5	" " общ.	"	12539	14305	8328	9093
Выборка рабочей силы, основных материалов и транспорта						
1	Рабочая квалифицир.	ч/р	408.79	410.86	246.38	256.88
2	" неквалифицир.	"	192.34	247.39	129.04	160.55
3	Песка круглого	куб.м	51.346	33.549	32.152	19.566
4	" пылевого	"	25.822	26.292	14.848	15.404
5	Камня дупового	"	—	44.60	—	29.13
6	Песка	куб.м	22.40	31.73	15.83	21.84
7	Глины	"	87.23	129.41	61.33	89.81
8	Извести негашеной	т.	0.112	3.776	0.073	3.049
9	Гвоздей разных	кг.	162.66	132.88	65.14	77.98
10	Хвороста	куб.м	108.35	—	80.48	—
11	Соломы	т.	2.559	8.806	1.774	5.263
12	Стекла	кв.м	20.88	20.88	9.36	9.36
13	Шлака	куб.м	15.38	29.40	9.57	17.77
14	Транспорт местн. матер.	т.	205.97	354.05	145.73	241.002
15	" централиз. "	"	52.601	40.697	32.035	23.733

Примечание. Имеется вариант здания на 150 овец.  
проект №0301 разработан для II климатич. района  
" " " " " III " " " " " "

Серия III

Постройки для овец.

проект n 0303.

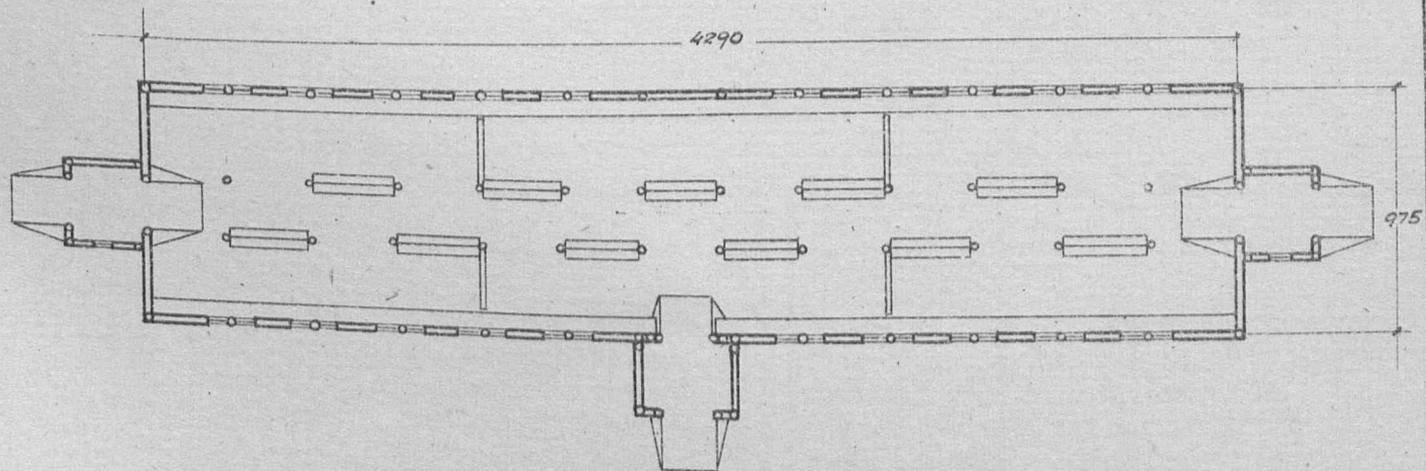
Обчарня на 500 овец.  
для 1-го климатического района.

Таблица технико-экономических показателей

№ по порядку	наименование	Ед. изм.	стены каркас, руб. кров. драб.
1	Площадь застройки	кв.м	431.50
2	" полезная	"	405.00
3	Куб. строительная	кб.м	1281.00
4	Ориентировочная стоимость 1кб.м	р	18.42
5	" общая	р	23594
Выборка рабсилы, основных матер. и транспорта			
1	Рабсила квалифицирован.	ч/д	817
2	" неквалифицирован.	"	148
3	Леса круглого	кб.м	159.68
4	" пиленого	"	56.65
5	Камня булыжного	"	4.14
6	Песка	"	2.84
7	Глинны	"	23.80
8	Гвоздей разных	кг.	247.84
9	Смолы	"	164.44
10	Папки	"	507.68
11	Стелла	кб.м	34.20
12	Соломы	т	0.95
13	Транспорт местных материалов	"	80.01
14	" централиз.	"	143.20

Сельхозстройпроект.

Серия III

Постройки для овец.


Проект №0304

Обчарня на 500 овец (стены глинобетонные)


Главный фасад  
М-1:200

Боковой фасад

М-1:200

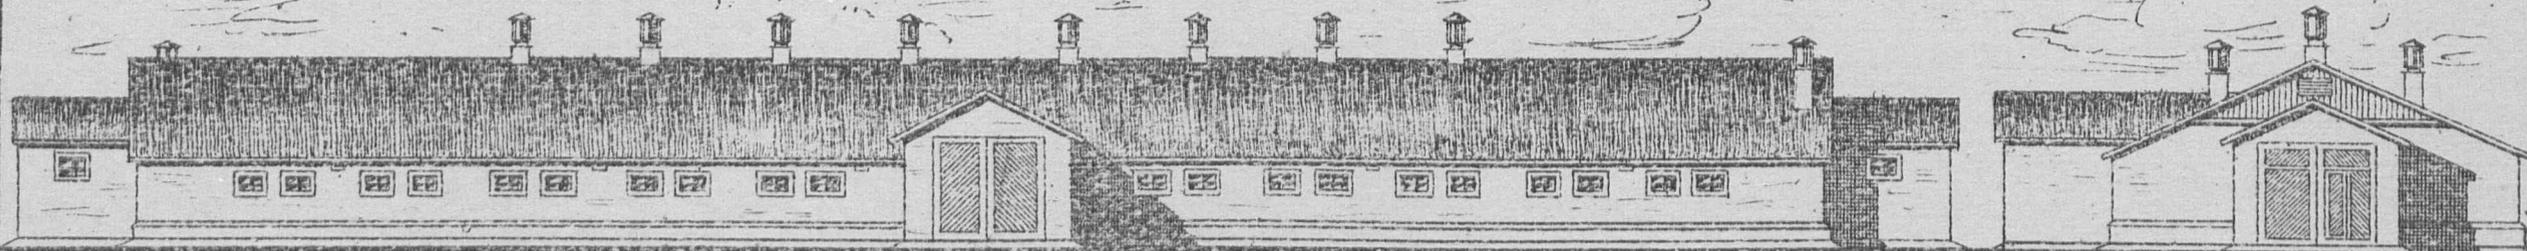

План. М-1:200

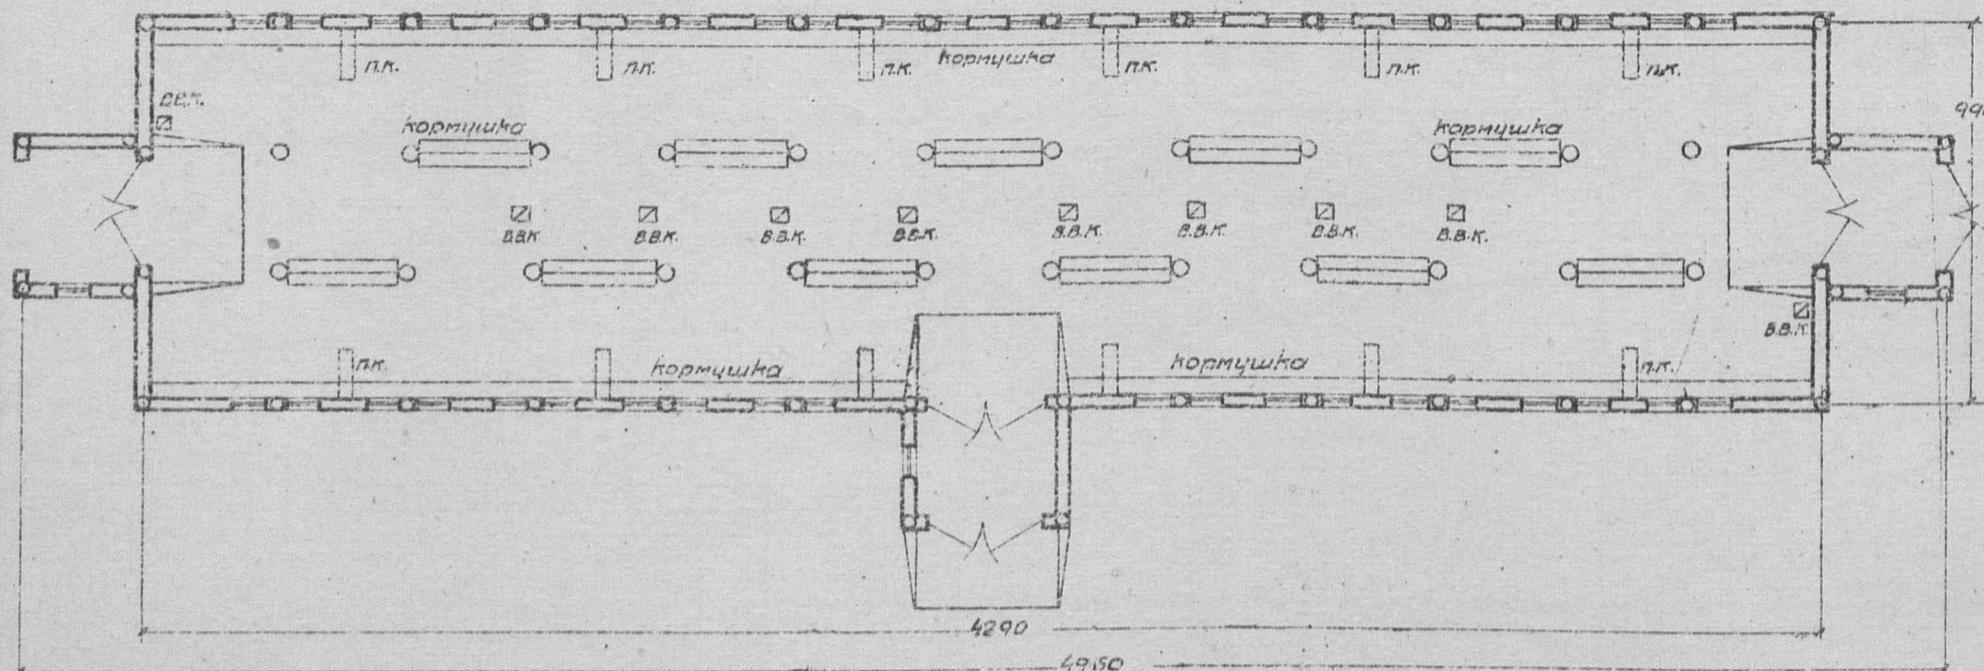

Примечание:  
Проект разработан для II-го  
климатического района

Таблица технико-экономических показателей

№ по пор.	Наименование	Единица изм.	Варианты проекта		№ по пор.	Наименование	Единица изм.	Варианты проекта		№ по пор.	Наименование	Единица изм.	Варианты проекта	
			стены саманно-глинобетонные	стены глинобетонные				стены саманно-глинобетонные	стены глинобетонные				стены саманно-глинобетонные	стены глинобетонные
1	Площадь застройки	кв.м.	436.75	446.00	Выборка древесины, основн. матер. и трансп.			8	Стекла оконного	кв.м.	34.02	34.02		
2	" полезная	"	403.75	403.75	1	Работы квалифицир.	ч.л.	593	587	9	Гвоздей разных	кг.	223.26	278.18
3	Кубатура строит.	кв.м.	1448.00	1462.00	2	" неквалифицир.	"	312	250	10	Соломы	т.	14.23	3.96
4	Ориент. работн. стоимость	1 кв.м. в. общ. р.	14.83	12.72	3	Дерева круглого	кв.м.	51.03	71.17	11	Хвороста	кв.м.	—	13858
5	" "	"	21544.76	18594.54	4	" пиленого	"	111.83	4066	12	Извести негашеной	т.	5.505	0.135
					5	Камня бутового	"	65.52	—	13	Трансп. местн. материал	"	490.96	267.23
					6	песка	"	49.12	30.32	14	" центр.	"	57.11	65.19
					7	Глины	"	191.50	111.48					


Сельхозстройпроект

Серия III

Постройки для овец.

Проект №306

овчарня на 750 овец для I климатич. района.

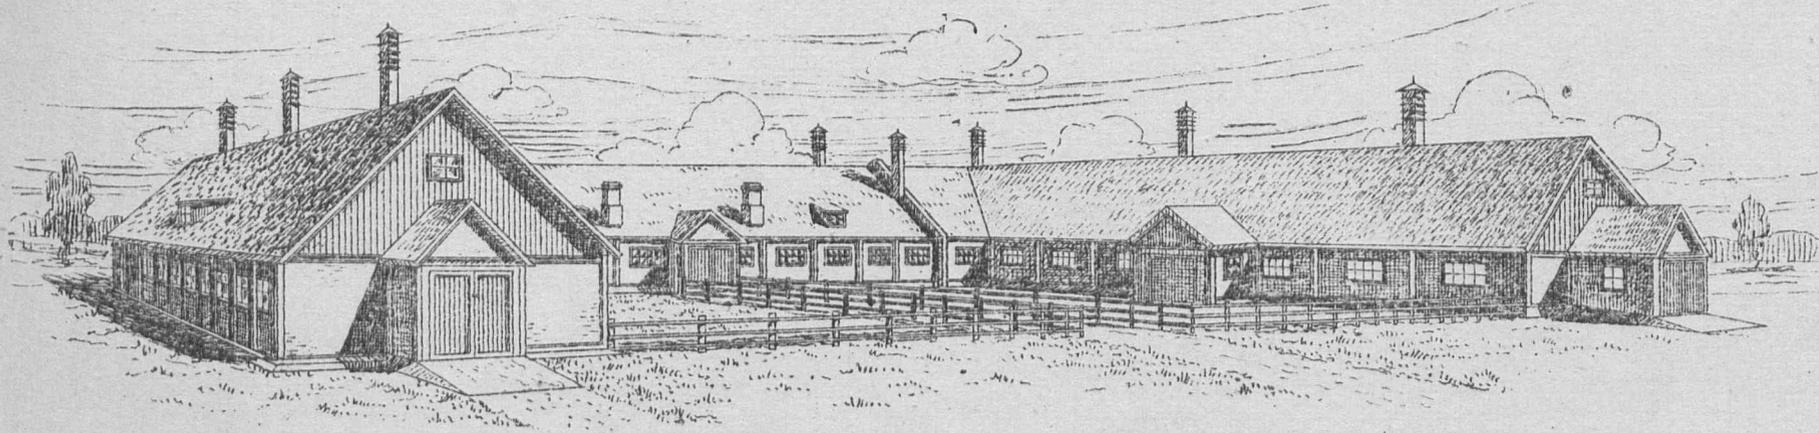

Условные обозначения:  
п.к. - приточный канал  
БВК - Верхний вытяжной канал.

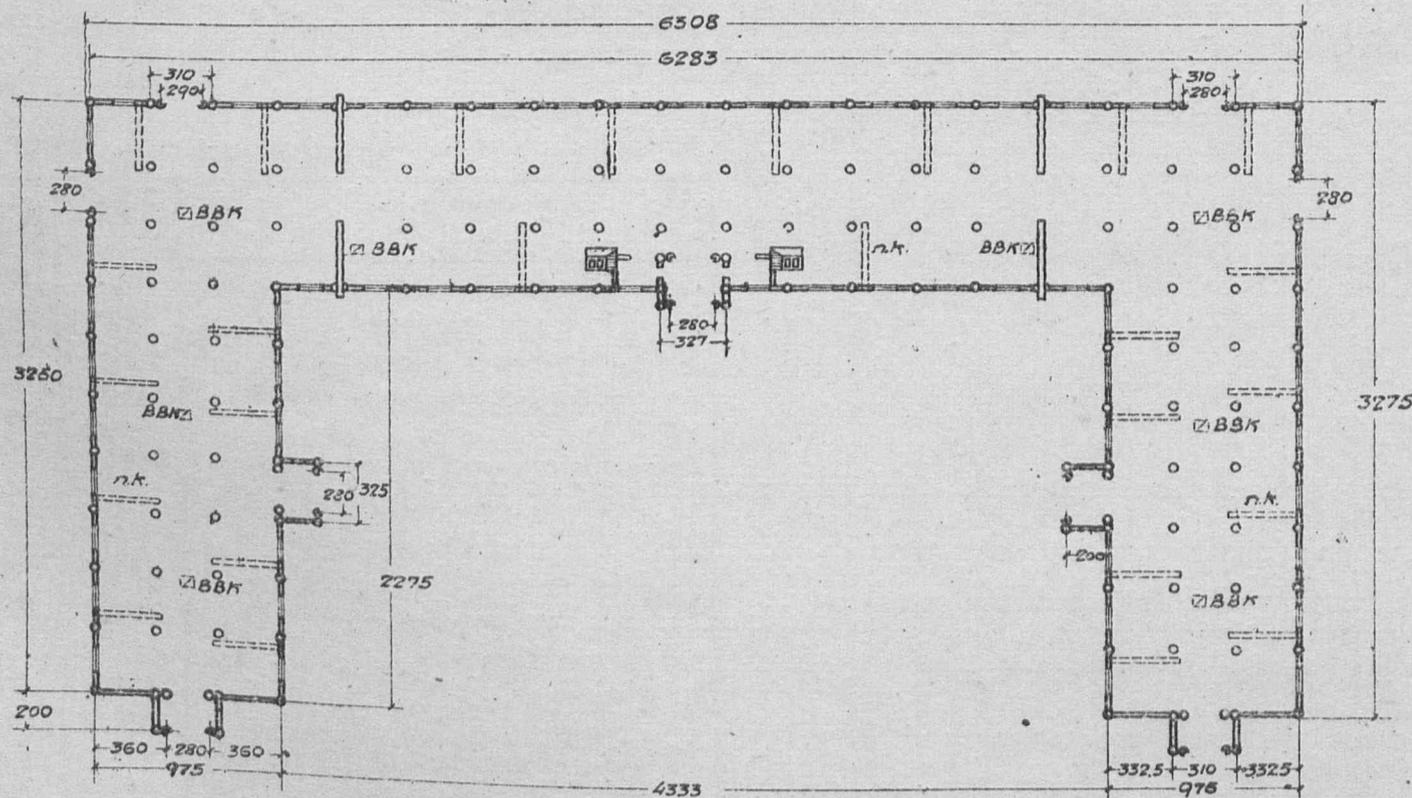


Таблица  
техно-экономических показателей.

№ по пар.	Наименование	Единиц. изм.	Стены каркасные с заборкой из бревен, кровля глинобитная
1.	Площадь застройки	кв.м.	1113.05
2.	" полезная	"	1042.59
3.	Кубатура строительн.	куб.м.	3400.37
4.	Ориент. стоимость 1 кв.м.	р.	14.83
5.	" " общ.	р.	304.21
Выборка рабочей силы, основн. материал и трансп.			
1.	Рабочие квалифцир.	ч/д	1294.37
2.	" неквалифцир.	"	387.64
3.	Леса круглого	куб.м.	228.309
4.	" пиленого	"	124.581
5.	Камня бытового	"	48.45
6.	Кирпича	тыс.	18.402
7.	Песка	куб.м.	40.30
8.	Глины	"	98.40
9.	Извести негашеной	т.	3.677
10.	Цементна	"	"
11.	Гвоздей разных	кг.	488.94
12.	Стекла	кв.м.	88.01
13.	Соломы	т.	26.268
14.	Пакли	кг.	865.46
15.	Транспорт местн. матер.	т.	410.808
16.	" централ. "	"	287.280

Главный фасад



Сельхозстройпроект.

Серия III	постройки для овец.
Проект №0307	овчарня на 750 овец. /стены саманные/.


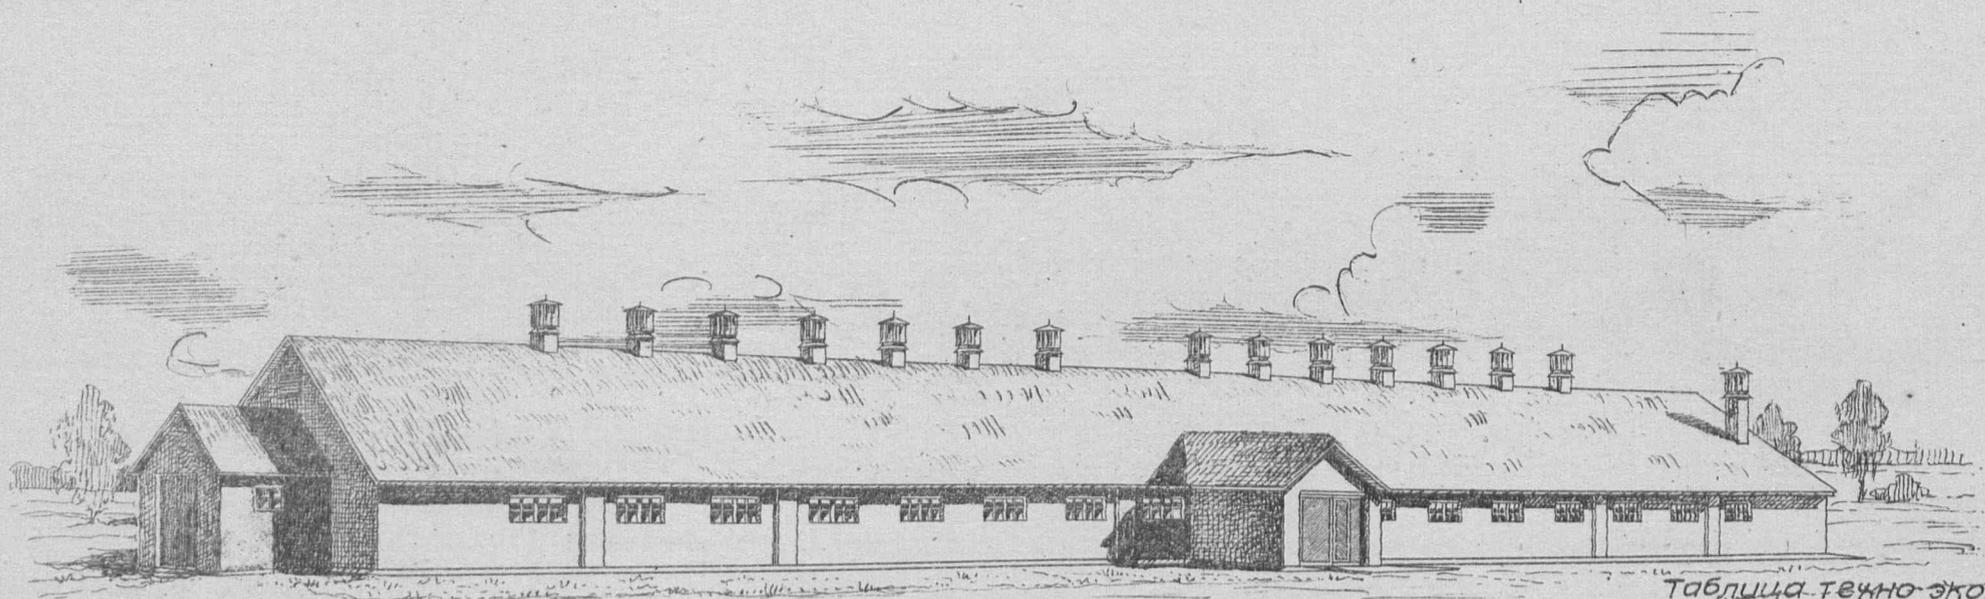


Таблица технико-экономических показателей

№ по пор.	Наименование	Ед. изм.	варианты проекта	
			стены саманные кровля глиносоломенная	стены глинобетон. кровля глинобетонная
1	Площадь застройки	кв.м	664.00	650.00
2	" полезная	"	592.00	591.00
3	Куб. строительная	куб.м	2108.00	2130.00
4	Ориентир. стоимость 1куб.м	р	13.54	12.31
5	" " общая	р	28542	26214
Выборка рабочей силы, основных материалов и транспорта				
1	Рабочая квалифицированная	ч/ч	853.90	853.76
2	" неквалифицированная	"	437.72	317.62
3	Леса круглого	куб.м	73.218	100.686
4	" пиленого	"	60.922	58.963
5	Камня бутового	"	79.50	-
6	Песка	"	63.86	39.00
7	Глины	"	255.37	148.43
8	Извести негашеной	т	6.733	0.183
9	Гвоздей разных	кг	29011	349.78
10	Стекла	куб.м	51.03	51.03
11	Соломы	т	19.296	5.256
12	Смолы	кг	287.37	200.91
13	Уворота	куб.м	-	194.46
14	Транспорт местных материалов	т	642.669	358.329
15	" централизованный	"	82.647	97.496

План. М. 1:400

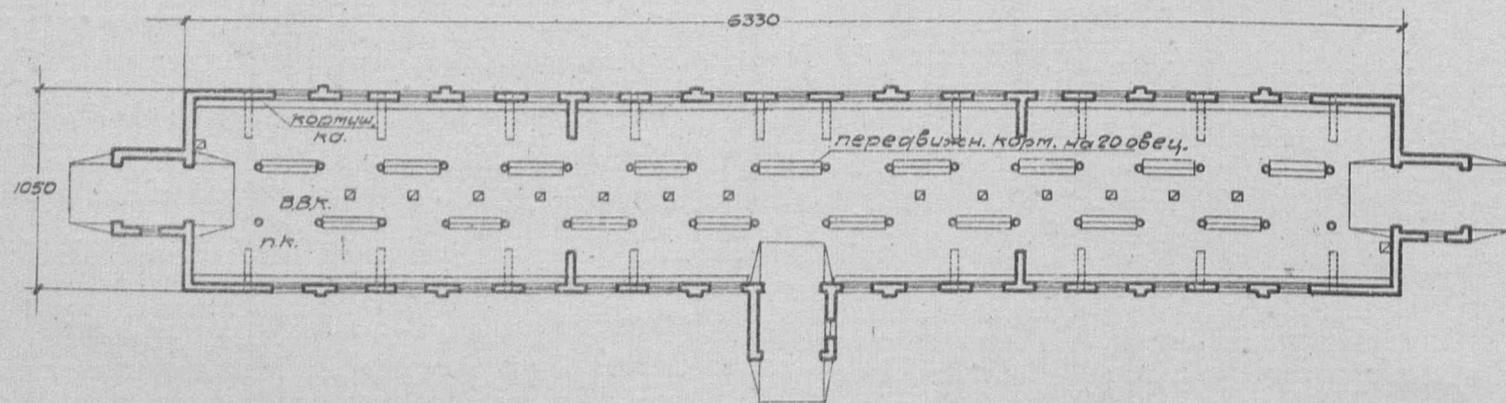

Примечание: имеется вариант с каркасными стенами. Проект разработан для II климатич. района. Имеются варианты здания на 500-750 овец: проекты: №0305, 0308 для III климатического района.

Серия III

постройки для овец.

Проект № 0310.

Овчарня на 1100 овец.  
для районов с умеренным климатом.

Главный фасад м=1:400

Боковой фасад м=1:400

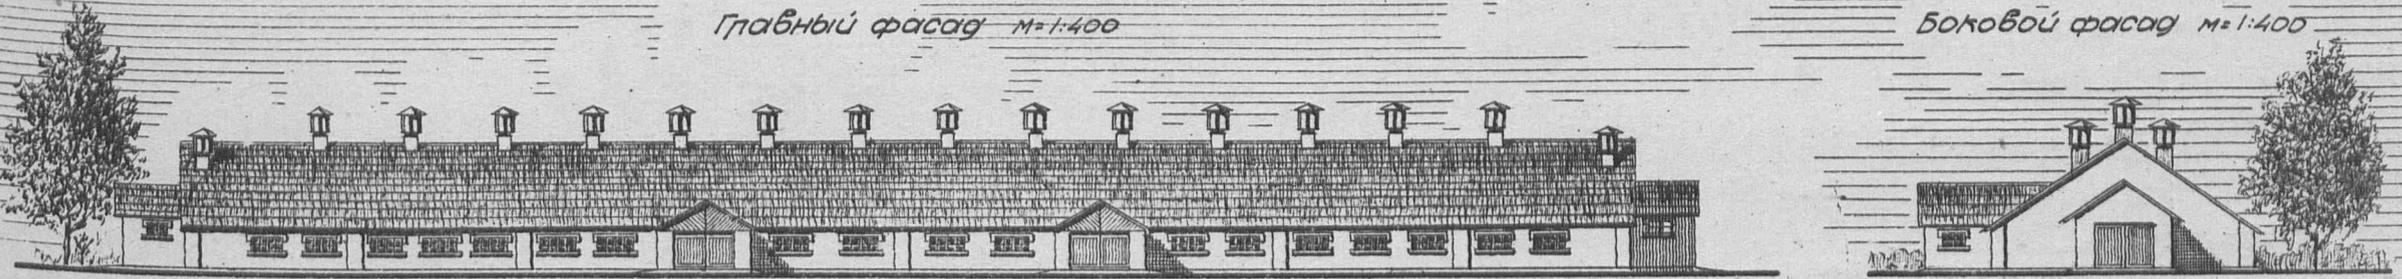
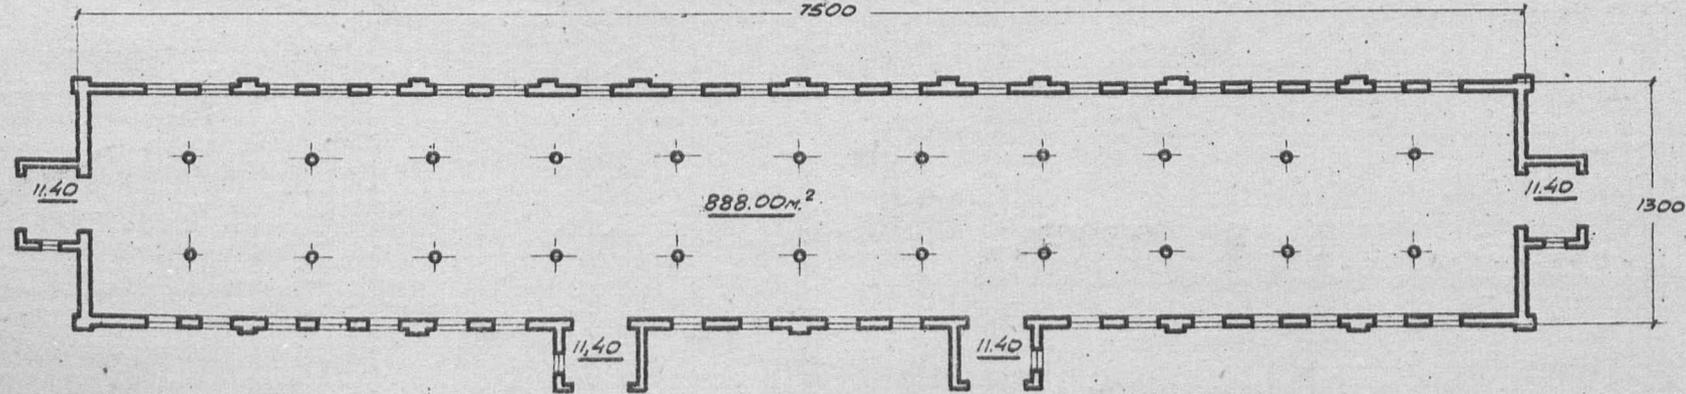
План м=1:400  
(стены саманные).

Таблица технико-экономических показателей

№№ по пор.	Наименование	Единица изм.	Варианты проекта	
			стены саманные пробля глиносо-поменная	стены глиноплетневые пробля кирпич. гранич.
1	Площадь застройки с тамбурами	кв. м.	1033.50	1005.06
2	" полезная "	"	933.60	929.80
3	Кубатура строительная	куб. м.	3785.00	3720.04
4	Ориентировочная стоимость на 1 кв. м. р.	р.	10.29	9.70
5	Ориентиров. стоимость общая	р.	38942	34082
Выборка рабочей силы, основных материалов и транспорта				
1	Рабочая квалифицированная	ч./д.	902	849
2	" неквалифицированная	"	714	575
3	Леса круглого	куб. м.	106.31	136.17
4	" пиленого	"	69.40	63.47

№№ по пор.	Наименование	Единица изм.	Варианты проекта	
			стены саманн. пробля глиносо-поменная	стены глиноплетневые пробля кирпич. гранич.
5	Камня бутового	куб. м.	70.33	5.12
6	Песка	"	63.24	46.82
7	Глины	"	341.75	184.24
8	Извести негашеной	т.	6.40	0.30
9	Гвоздей разных.	кг.	469.77	385.76
10	Соломы	т.	27.30	5.92
11	Стекла	куб. м.	57.24	64.44
12	Хвороста	куб. м.	—	230.98
13	Транспорт местн. материалов	т.	880.34	498.56
14	" централиз. "	"	108.13	122.32

Сельхозстройпроект.

Серия III

Постройки для овец.

Проект №0311

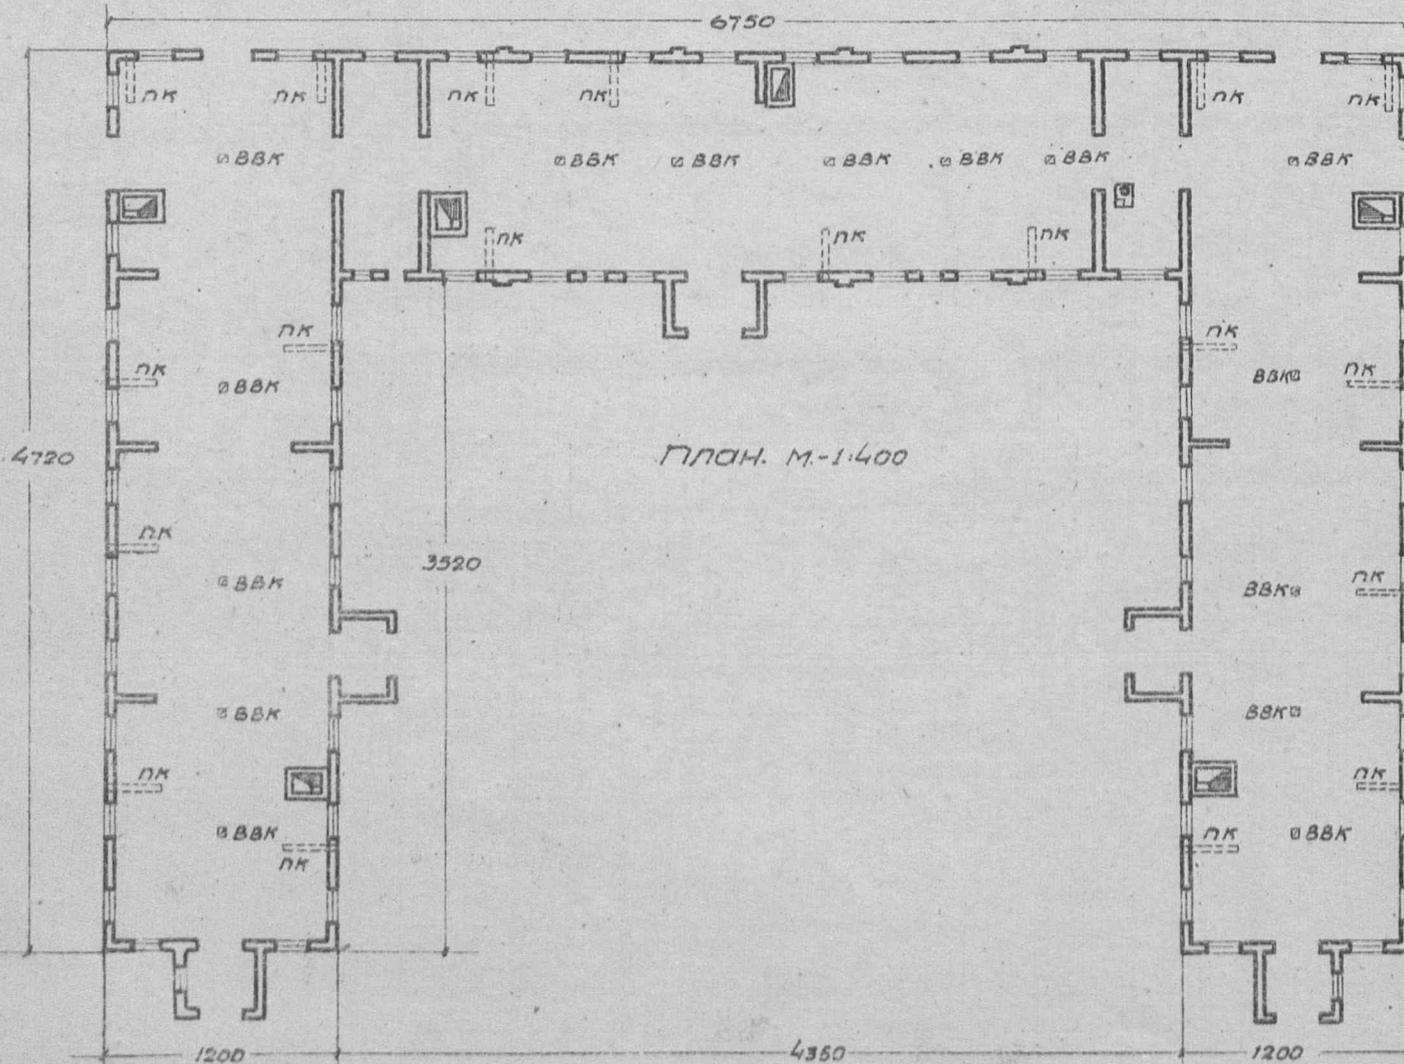
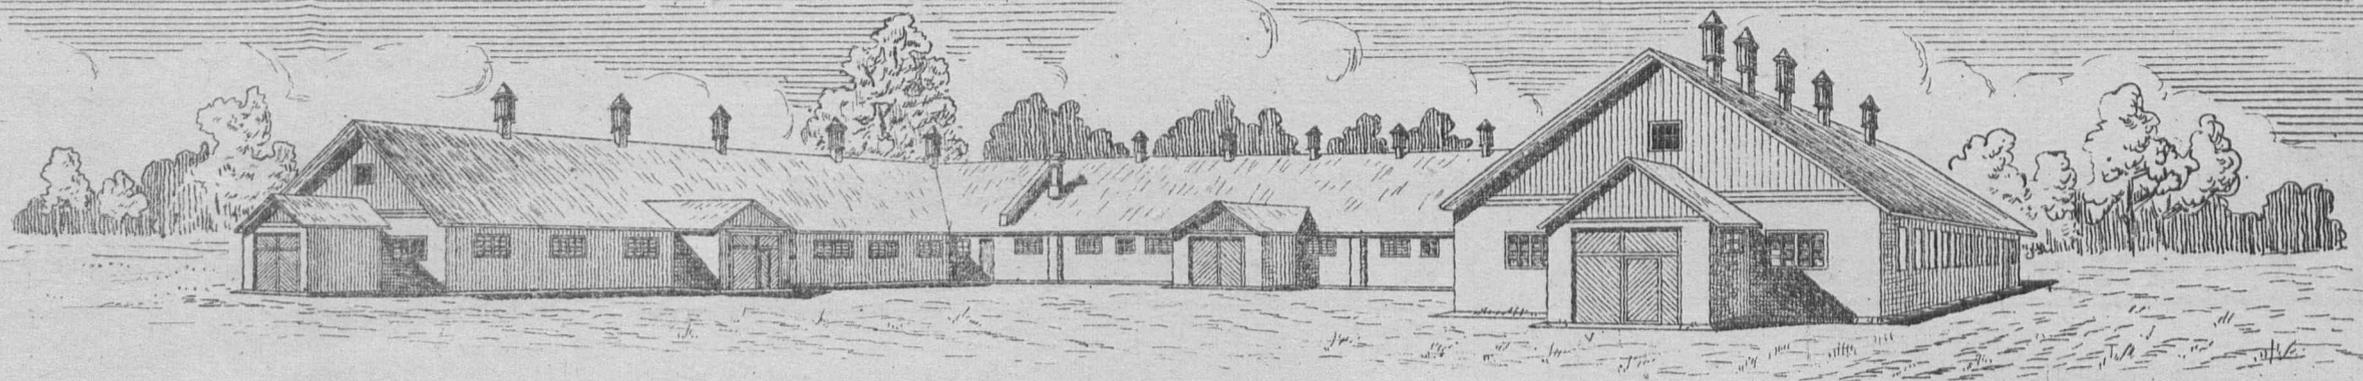
Племовчарня на 600 овец  
(вариант с саманными стенами)

Таблица технико-экономических показателей

№ по порядку	Наименование	Ед. изм.	Стен.ман. кровля глиносолом.
1	Площадь застройки	кв.м	1712.80
2	" полезная	"	1528.55
3	Куб. строительная	кб.м	5172.16
4	Ориентировочн. стоимость 1кб.м.	р	15.06
5	" " общая	р	77874
Выборка, рабсилы, основных матер. и трансп.			
1	Рабсила квалифициров.	ч/д	1834.24
2	" неквалифициров.	"	1434.13
3	Леса круглого	кб.м	188.520
4	" пиленого	"	127.007
5	Камня бутового	"	218.01
6	Кирпича	тыс.	13.554
7	Песка	кб.м	149.84
8	Глины	"	774.02
9	Извести негашеной	т	18.003
10	Стекла оконного	кб.м	25.87
11	Гвоздей разных	кг	797.06
12	Соломы	т	46.064
13	Смолы	кг.	488.54
14	Транспорт местных материалов	т	1875.71
15	" централиз. "	"	221.853

Сельхозстройпроект

Серия III  
Проект №0312

Постройки для овец.  
Баз-навес на 800 овец.  
(Вариант с глиноплетневыми стенами).


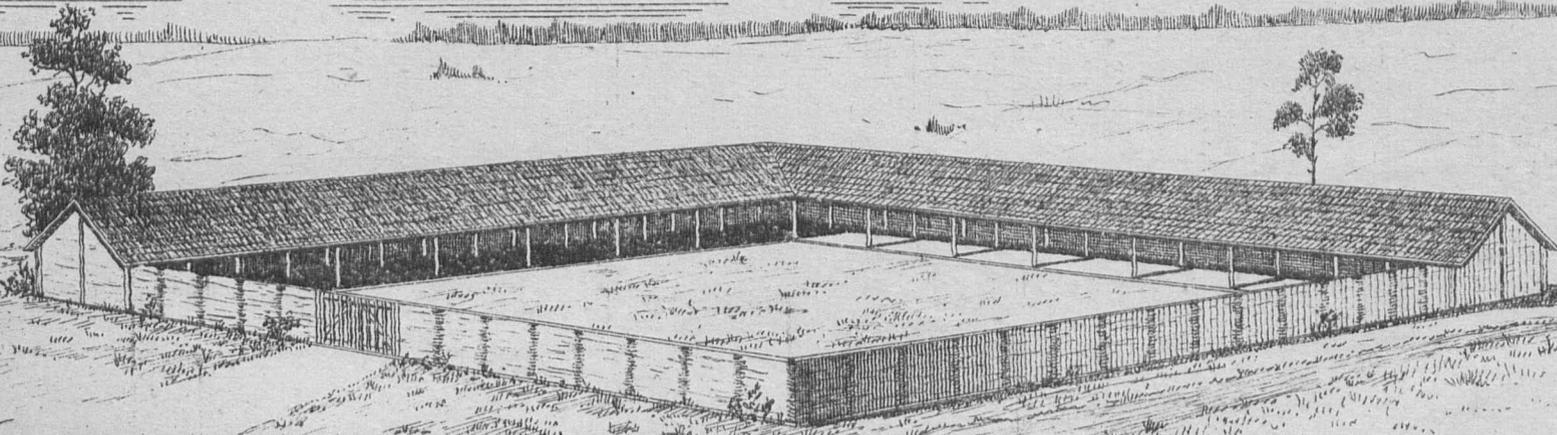


Таблица  
технико-экономических показателей.

План. М-1:400

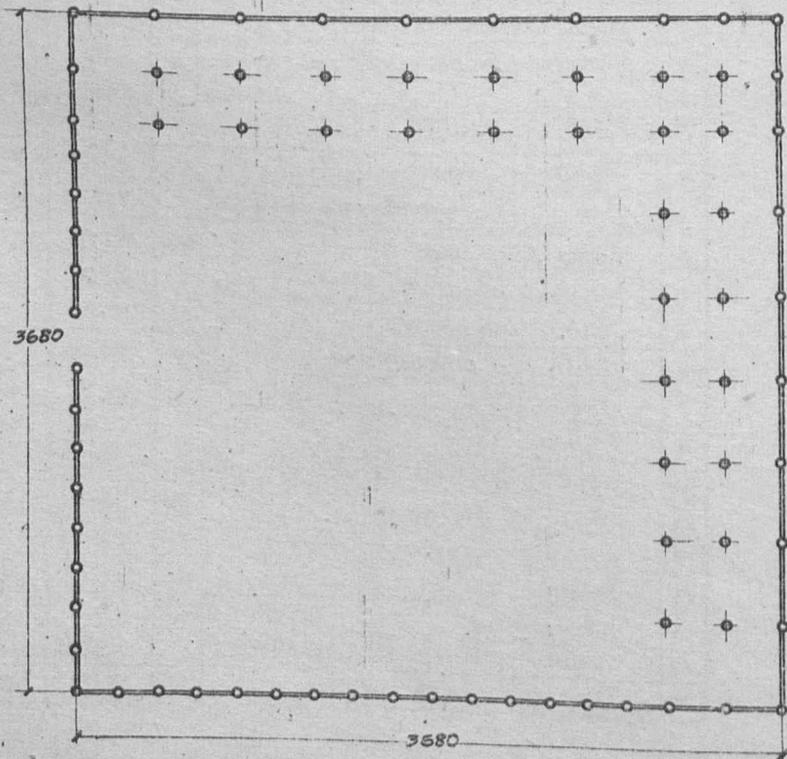

№ по порядку	Наименование	Единица изм.	Варианты проекта	
			Стены глинопл. кровля из стружки	Стены саманн. кровля плоская
1.	площадь застройки	кв.м.	561.50	578.00
2.	" полезная	"	167.60	166.00
3.	кубатура строительная	куб.м.	487.00	437.00
4.	ориентировочн. стоимость 1 кв.м.	р.	7.23	18.66
5.	" " общая	р.	3521	8155
Выборка рабсилы, основных материалов и транспор.				
1.	Рабсилы квалициров.	ч/г	116.44	174.23
2.	" неквалициров.	"	59.72	145.36
3.	леса круглого	куб.м.	20.456	14391
4.	" пиленого	"	1.904	1.799
5.	камня бчтового	"	-	45.63
6.	песка	куб.м.	5.52	27.92
7.	глины	"	25.96	109.96
8.	извести негашеной	т	-	3.857
9.	гвоздей разных	кг.	61.23	23.75
10.	хвороста	куб.м.	3847	-
11.	столбы	кг	57.43	2.146
12.	камышы	т	-	3.000
13.	транспорт местн. материал.	т	56370	289.754
14.	" централ. "	т	15.710	11.653

сельхозстройпроект

Серия III

Постройки для овец.

Проект № 0314

Баз-навес на 1500 овец.

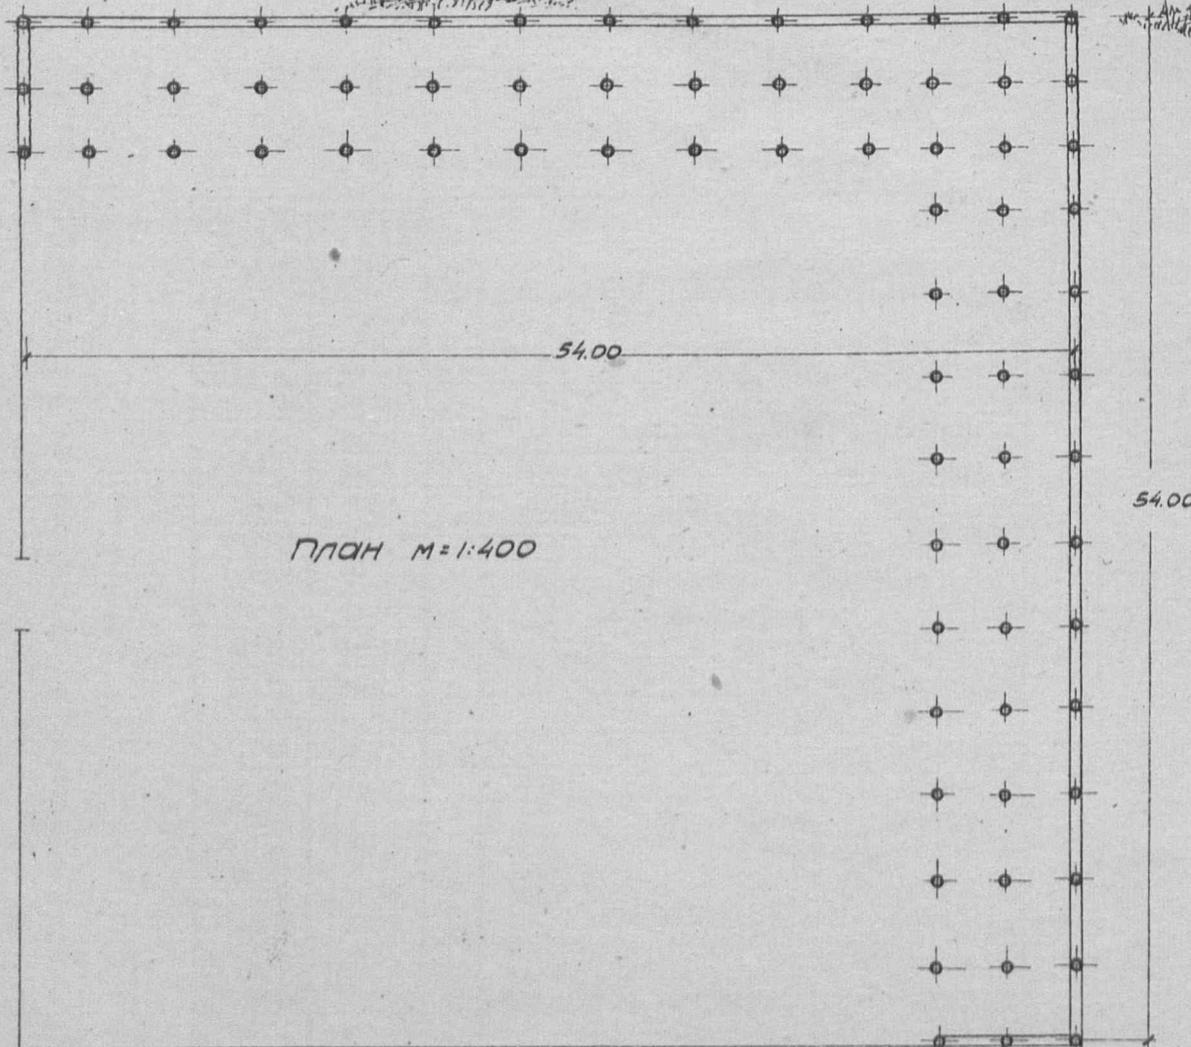
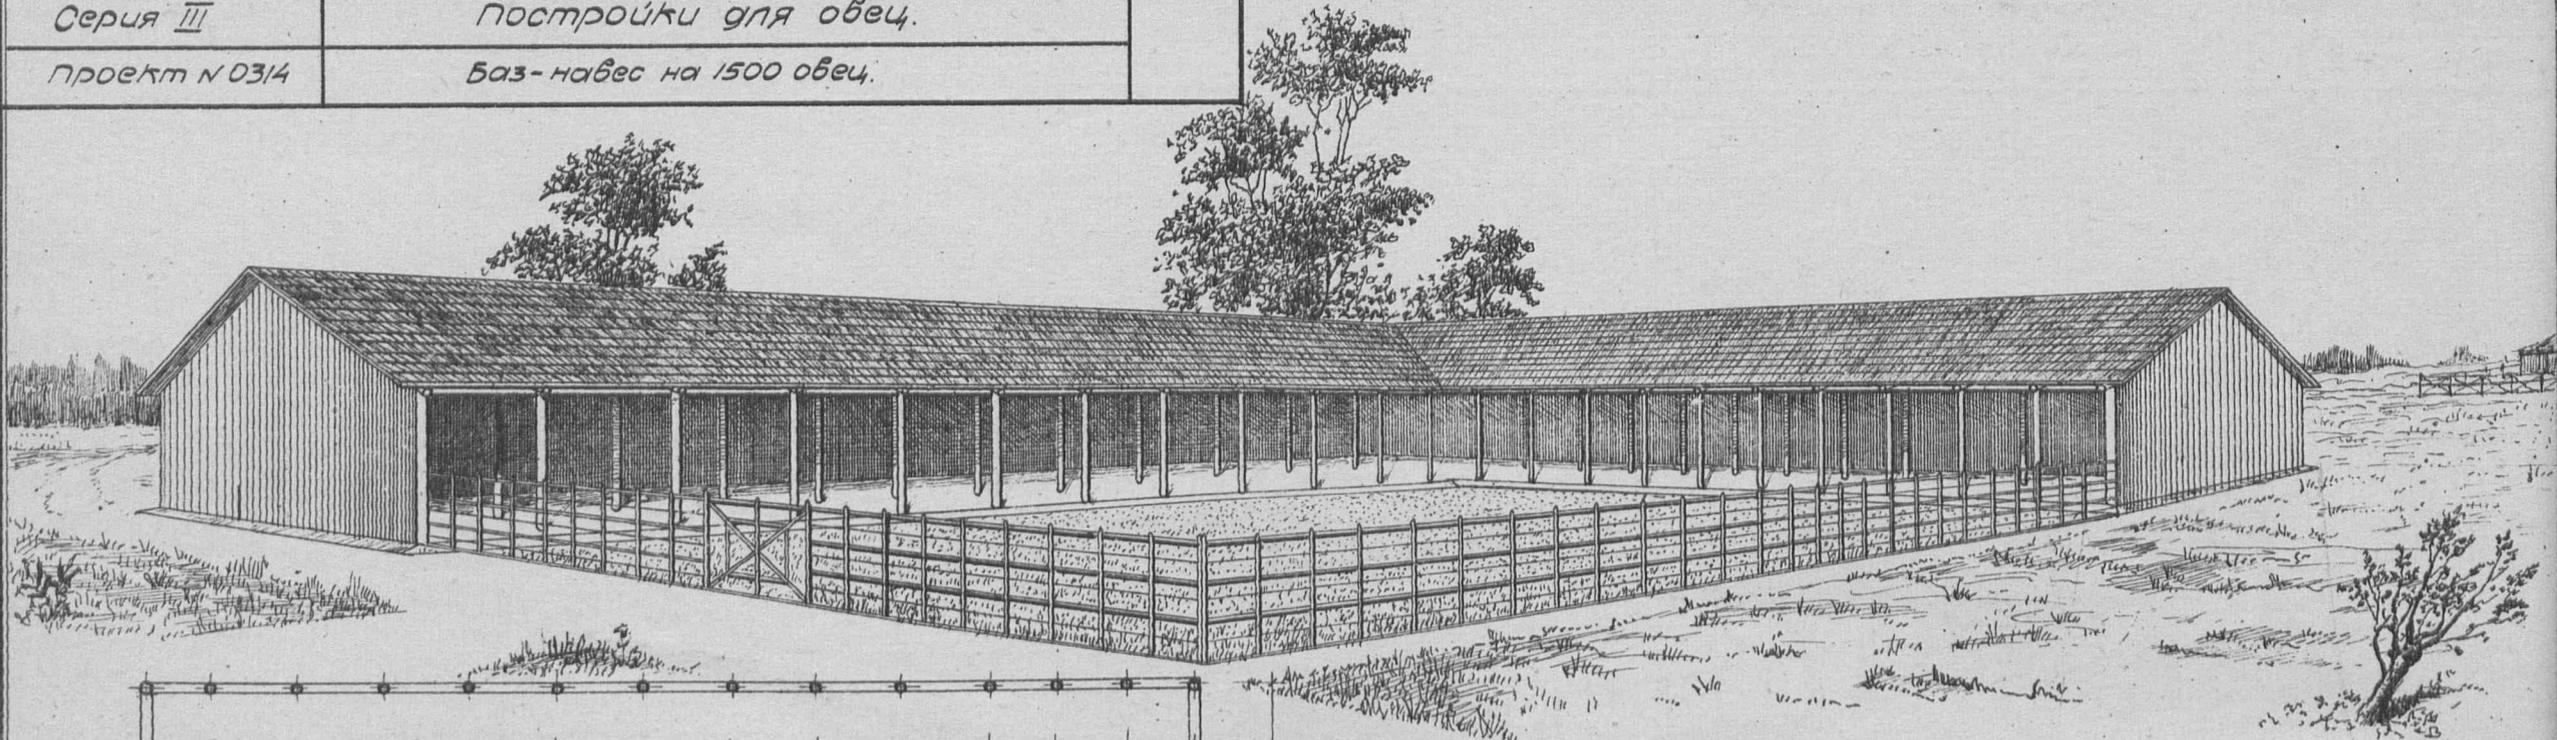


Таблица технико-экономических показателей

№ по пор.	Наименование	Ед. изм.	Варианты проекта	
			Стен саман. кирпич	Стен глинол. кирпич
1	Площадь застройки	кв.м	779.0	738.00
2	" полезная	"	717.43	725.00
3	Куб. строительная	кб.м	1820.0	2158
4	Ориентировочн. стоимость 1кб.м	р	10.42	4.82
5	" " общая	р	22494	10400
Выборка рабочей силы, основных материалов и транспор.				
1	Рабочая квалификация	ч/д	337.51	299.28
2	" неквалифицирован.	"	112.43	57.91
3	Леса круглого	кб.м	53.56	47.268
4	" пиленого	"	2.836	5.261
5	Камня бутового	"	76.24	—
6	Кирпича саманного	тыс.	27.71	—
7	Песка	кб.м	45.26	6.44
8	Глины	"	75.68	36.78
9	Извести негашеной	т	5.726	0.099
10	Гвоздей разных	кг.	105.81	116.96
11	Щитов камышовых	кб.м	919.28	—
12	Дрени	тыс.	—	51.307
13	Убороста	кб.м	—	80.72
14	Транспорт местн. материал.	т	598.833	96.069
15	" централиз.	"	33.98	33.325


Серия III

Постройки для овец

Проект №0315


Тепляк для овец на 150 овец /: стены  
саманные/

Главный фасад М-1:200

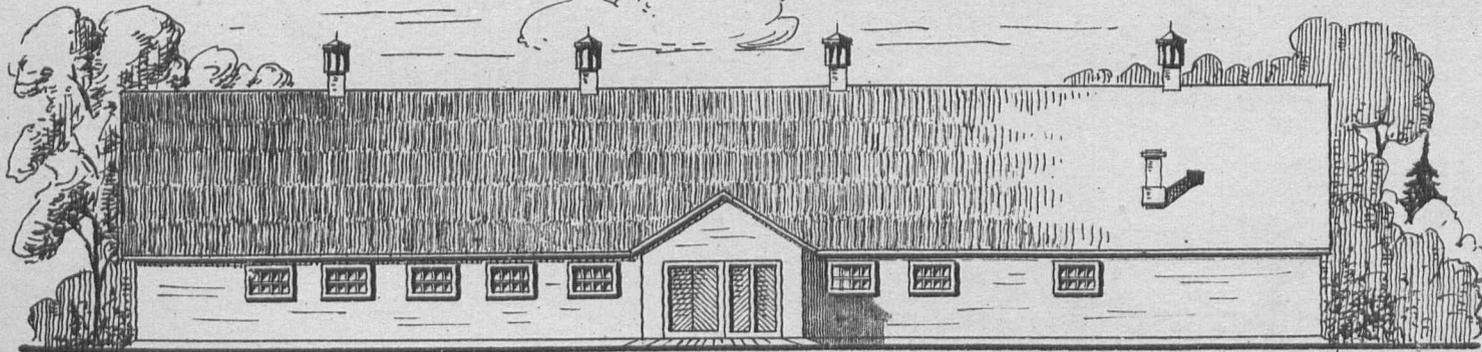

Боковой фасад /: правый/

М-1:200

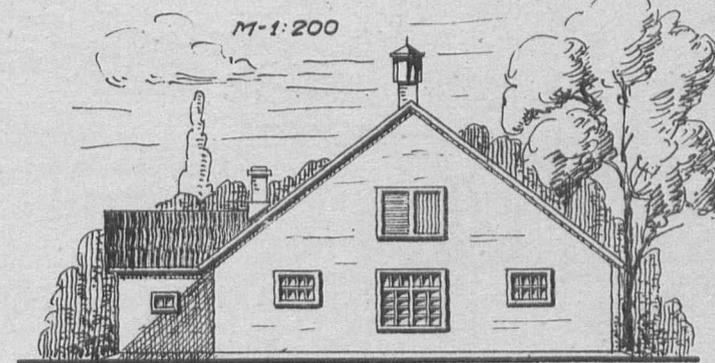

План М-1:200

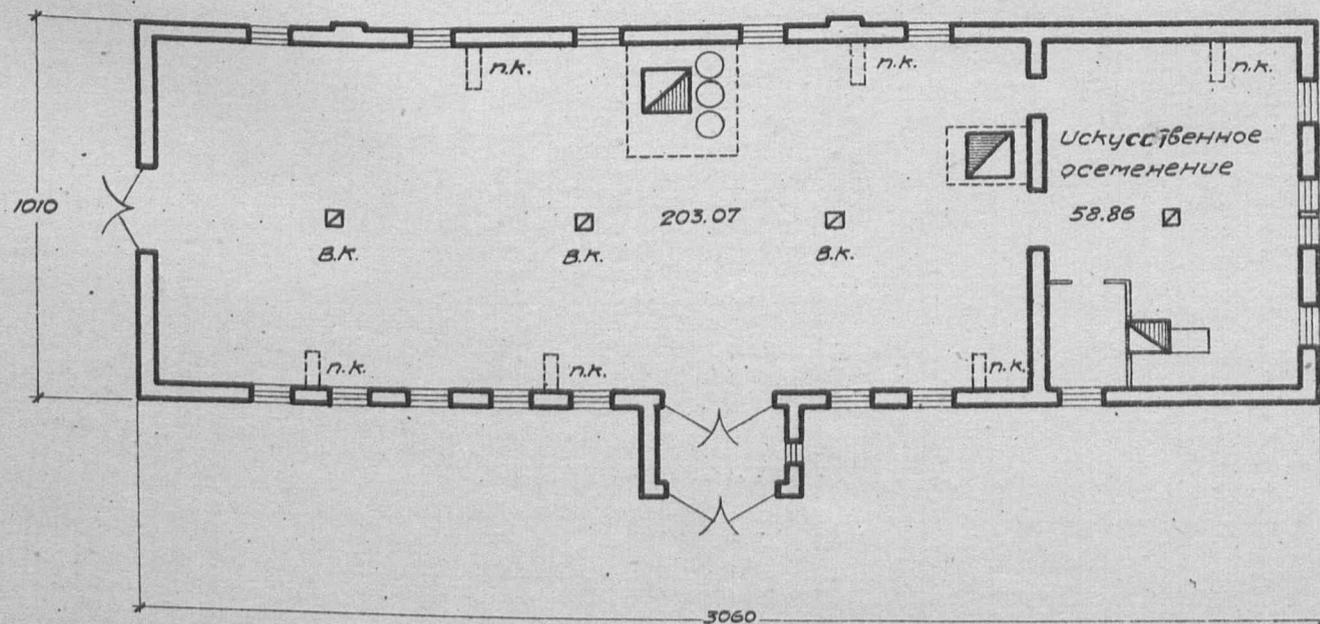


Таблица технико-экономических показателей.

№ по пор.	Наименование	Единица изм.	Варианты проекта	
			Саманные стены и глиносол. кровля	Глинопл. стены и глиносол. кровля
1.	Площадь застройки	кв.м.	317.60	313.66
2.	" полезная	"	268.03	272.08
3.	Кубатура строительная	кб.м.	870.47	849.43
4.	Ориентир. стоимость 1 кв. м.	р.	19.91	18.62
5.	" " общая	р.	17331	15819
Выборка рабсилы, основных материалов и транспорта:				
1.	Рабсилы квалифицированной	ч/д.	556.04	430.41
2.	" неквалифицированной	"	254.90	232.89
3.	Леса круглого	кб.м.	24.972	52.211
4.	" пиленого	"	26.581	27.389
5.	Камня бутового	"	53.60	4.47
6.	Кирпича	тыс.	5.803	5.268
7.	Песка	кб.м.	41.83	30.20
8.	Глины	"	162.96	115.925
9.	Извести негашеной	т.	7.077	1.506
10.	Стекла оконного	кб.м.	22.29	25.42
11.	Гвоздей разных	кг.	178.65	185.63
12.	Хвороста	кб.м.	-	135.65
13.	Соломы	т.	9.34	3.03
14.	Транспорт местных материалов.	т.	786.952	328.558
15.	" централиз.	т.	32.109	48.764


Сельхозстройпроект.

Серия III


Постройки для овец.

Проект № 0316

Помещение для дойки овец. Кровля-соломенные маты.

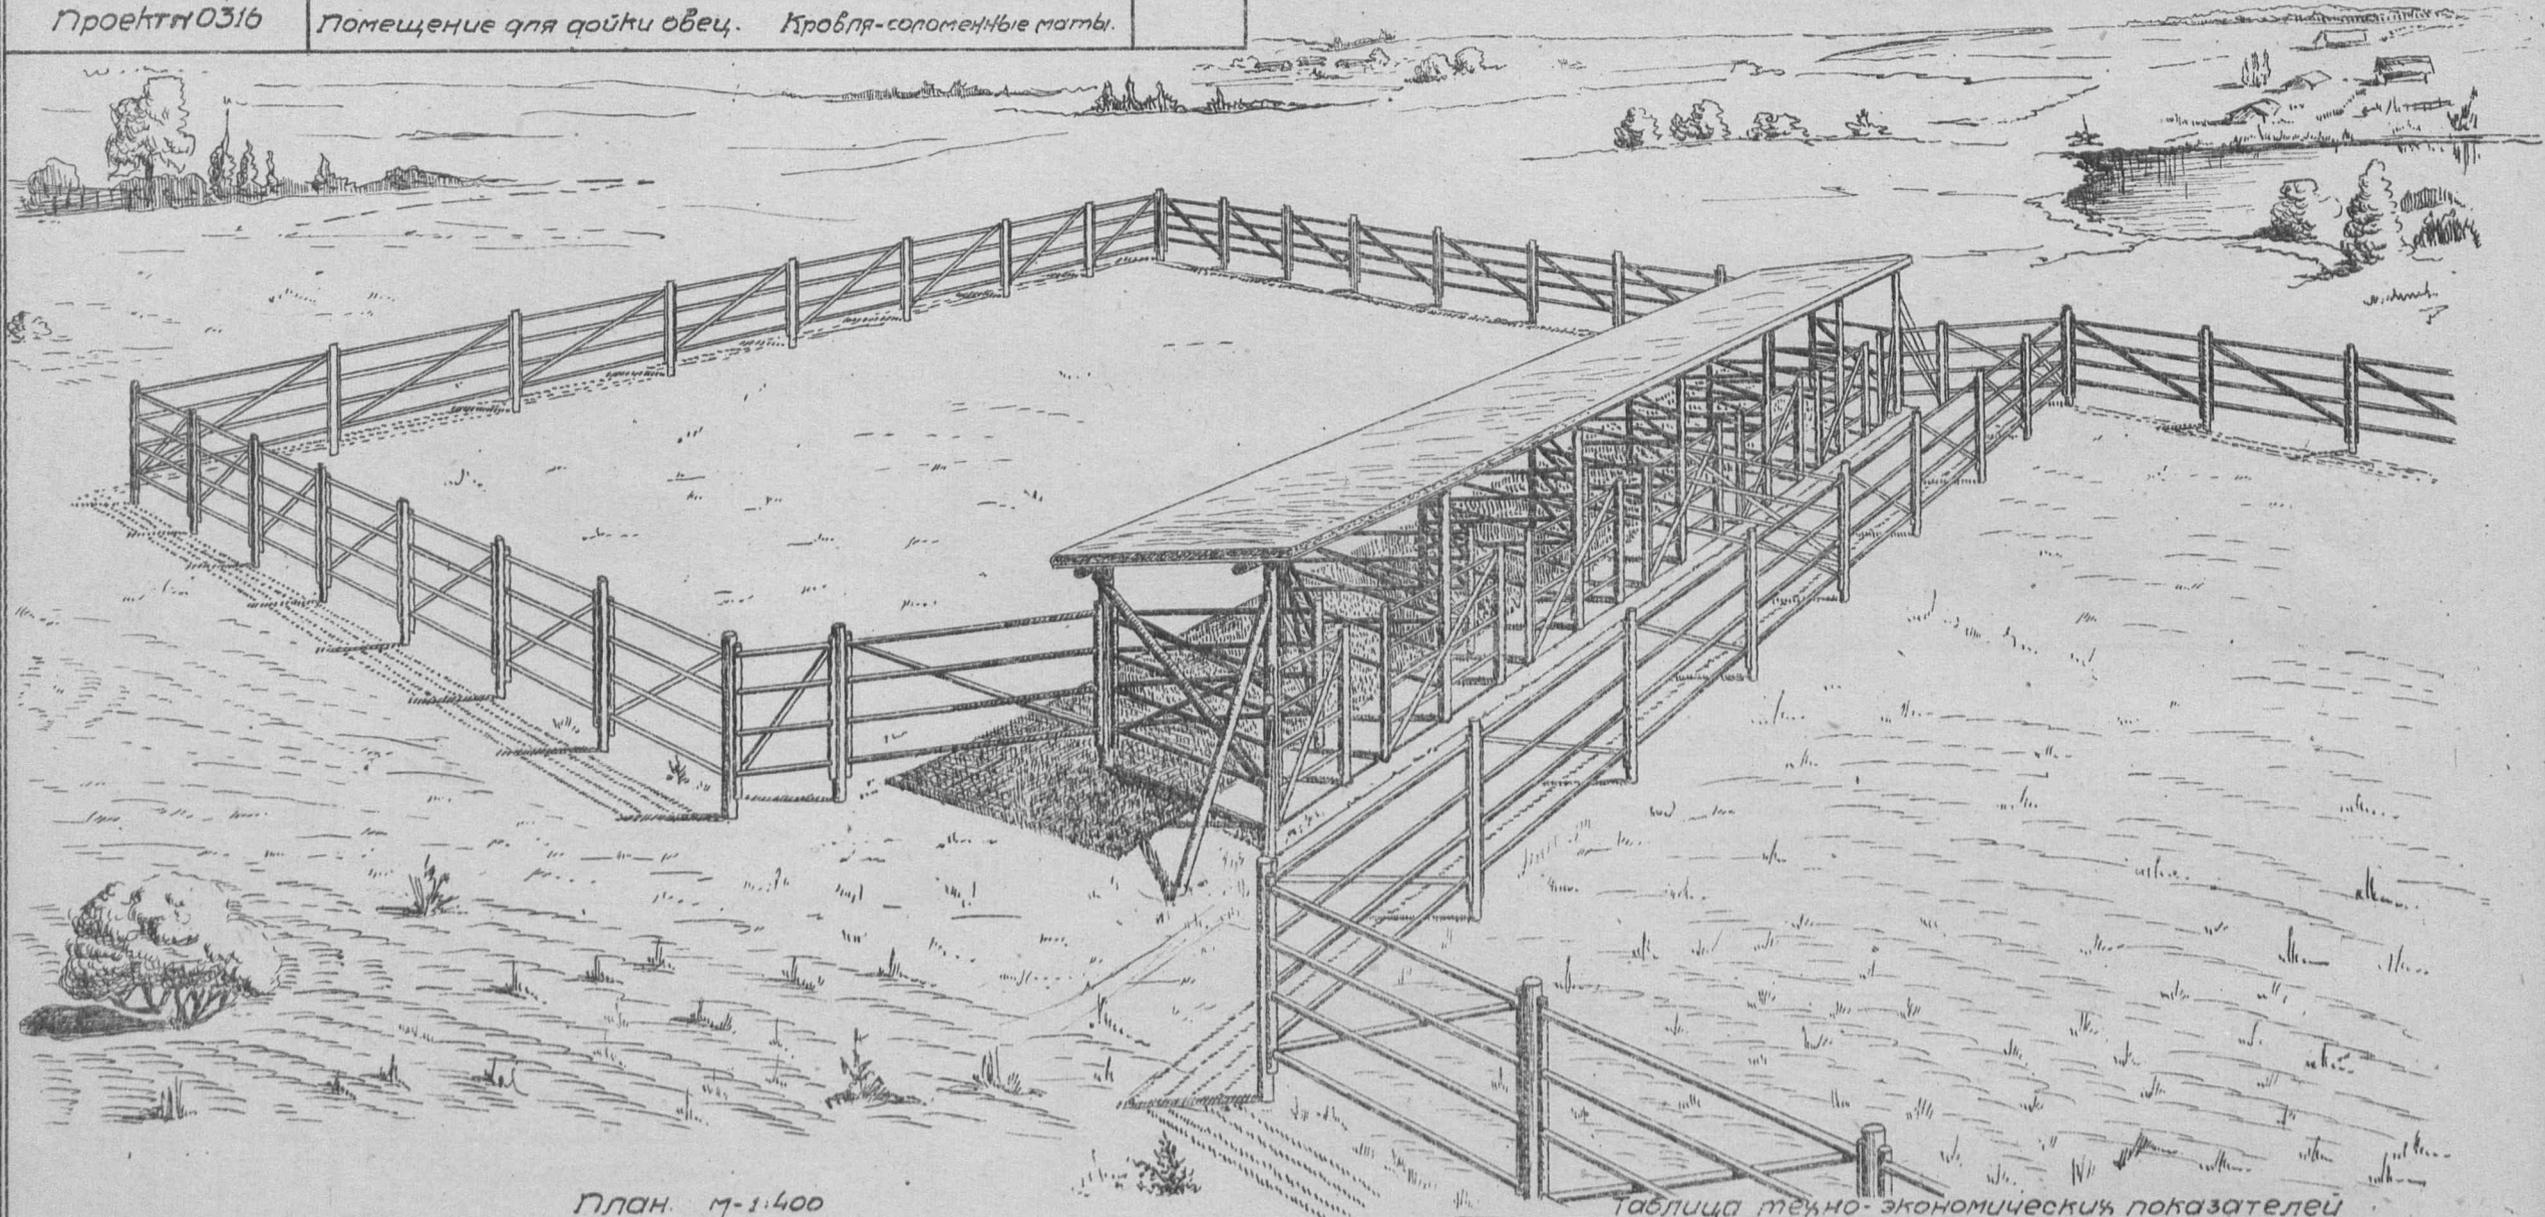

План. М-1:400

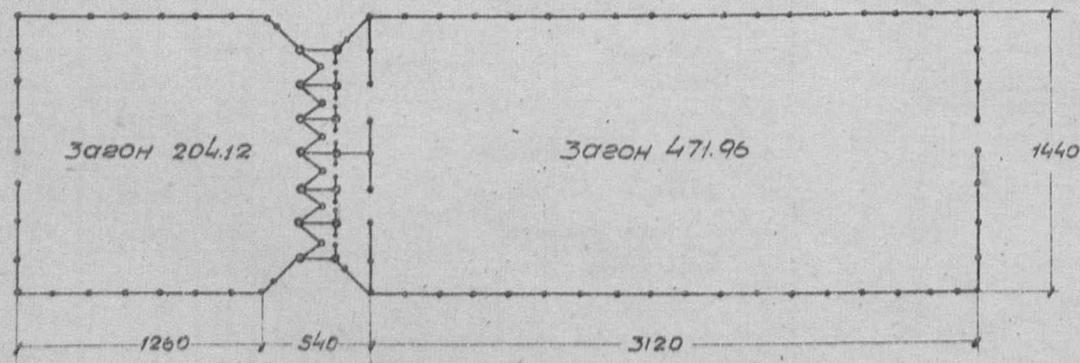


Примечание: имеются варианты кровли (камышитовые маты и дощатые щиты)

Таблица технико-экономических показателей


№ по пор.	Наименование	Един. изм.	Стены каркас Кровля камышит. маты
1	Площадь застройки	кв.м	19.44
2	" полезная	"	19.44
3	Куб. строительная навеса	кв.м	38.10
4	Ориентировочная стоимость навеса	р	342.90
5	" общая	р	1138.38
Выборка рабочей силы, основных материалов и транспорта			
1	Рабочая квалификация	ч/г	42.78
2	" неквалифицирован	"	12.21
3	Леса круглого	кв.м	8.24
4	" пиленого	"	1.94
5	Гвоздей разных	кг.	39.88
6	Столбы	"	24.0
7	Веревки	"	10.60
8	Транспорт централиз. материалов	т	6.254

Сельхозстройпроект

Фронт со стороны ожидаемых овец. М-1:400

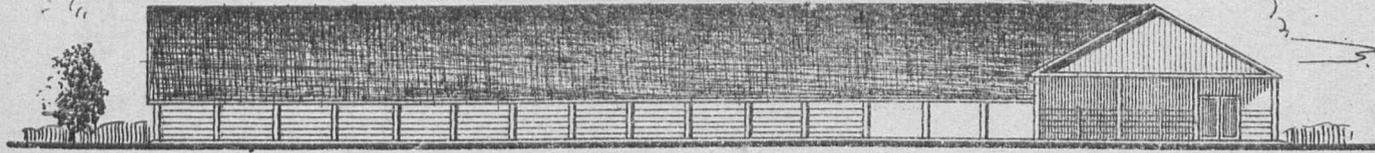

Боковой фронт (левый)

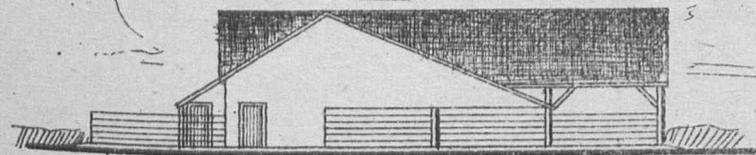

а-ящик для рун  
б-весы для взвешивания рун  
в-столы для сортировки шерсти  
г-места на полу для отборки комков  
д-большие весы для взвешивания шерсти  
е-места для наполнения тюков шерстью  
ж-столы для стрижки овец.

План М-1:400


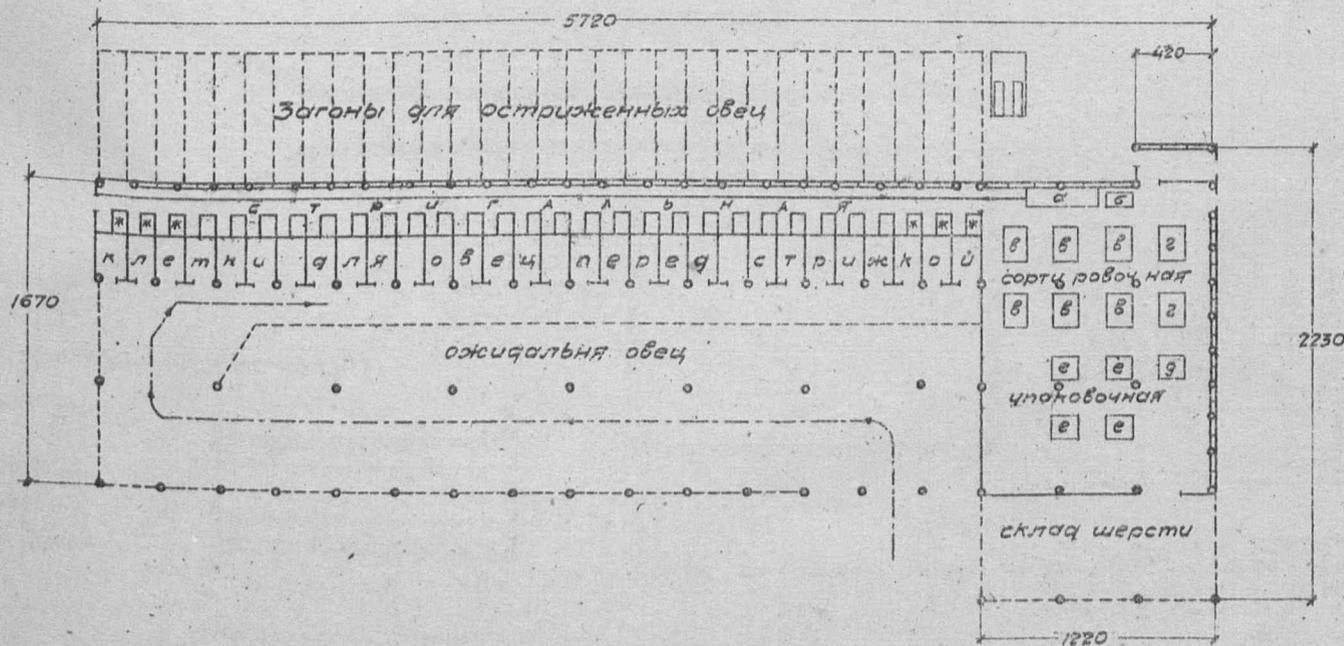



Таблица технико-экономических показателей

№ по пор.	Наименование	Единица изм.	Варианты проекта	
			Стены свирцов. кирпич. кровля глинокамыш.	Стены досчат. обшив. кровля тольб.
1	Площадь застройки	кв.м	543.0	1027.0
2	" полезная	"	393.0	940.0
3	Кубатура строительная	куб.м	1970.0	5136.0
4	Ориентиров. стоимость 1 куб.м.	руб.	15.92	3.89
5	" " общая	"	29591	19975
Выборка рабочей силы, основных материалов и трансп.				
1	Рабочая квалифицированная	ч/дн.	830.15	658.56
2	" неквалифицированная	"	320.25	71.77
3	Песка круглого	куб.м	53.131	61.318
4	" пиленого	"	33.356	75.938
5	Камня бутового	"	54.72	1.82
6	Кирпича	тыс.	9.89	—
7	Песка	куб.м	220.89	2.19
8	Глины	"	229.53	19.27
9	Извести негашеной	т.	5.552	0.235
10	Цементы	"	—	—
11	Гвоздей разных	кг.	116.92	341.42
12	Стекла	кв.м.	45.90	41.40
13	Хвороста	куб.м.	54.72	5.25
14	Камыша	тонн	7.79	—
15	Смолы	кг.	439.87	3929.97
16	Толы	куск.	—	177.04
17	Транспорт местных материалов	т.	899.072	46.364
18	" централ.	"	54.02	91.405


Двухсторонняя кормушка  
Фасад М-1:20 Разрез

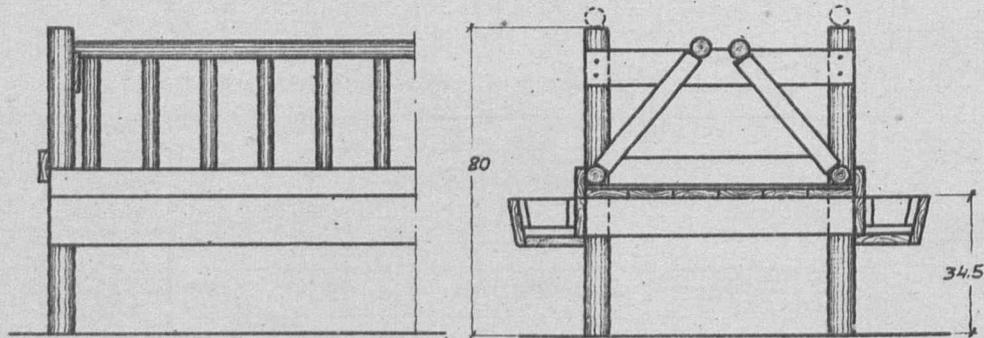


Щит длиной 4 м.

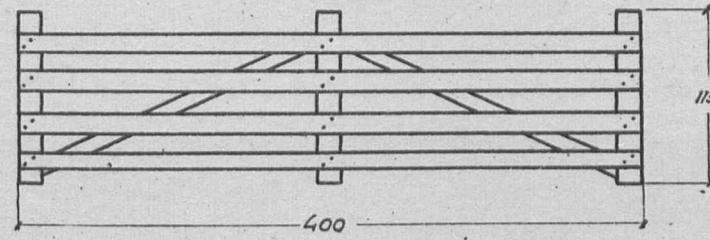


Щит длиной 1 м.

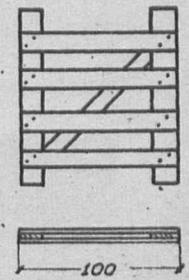

Кормушка ясли с неподвижными решетками  
Фасад М-1:20 Разрез

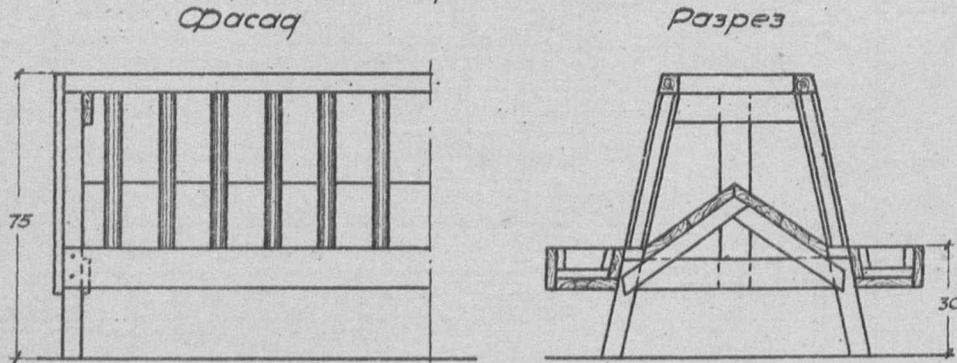

Кормушка решеток М-1:20

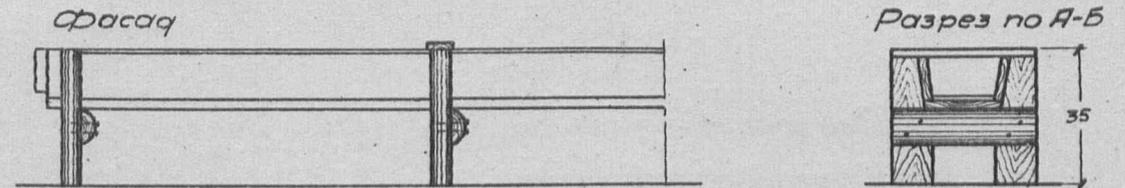

План



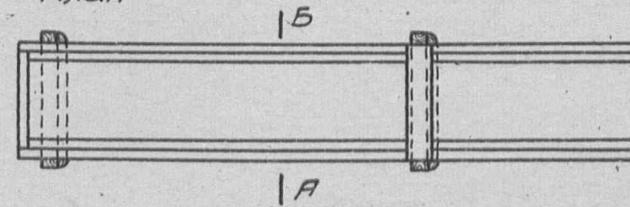



Схема раскола М-1:100

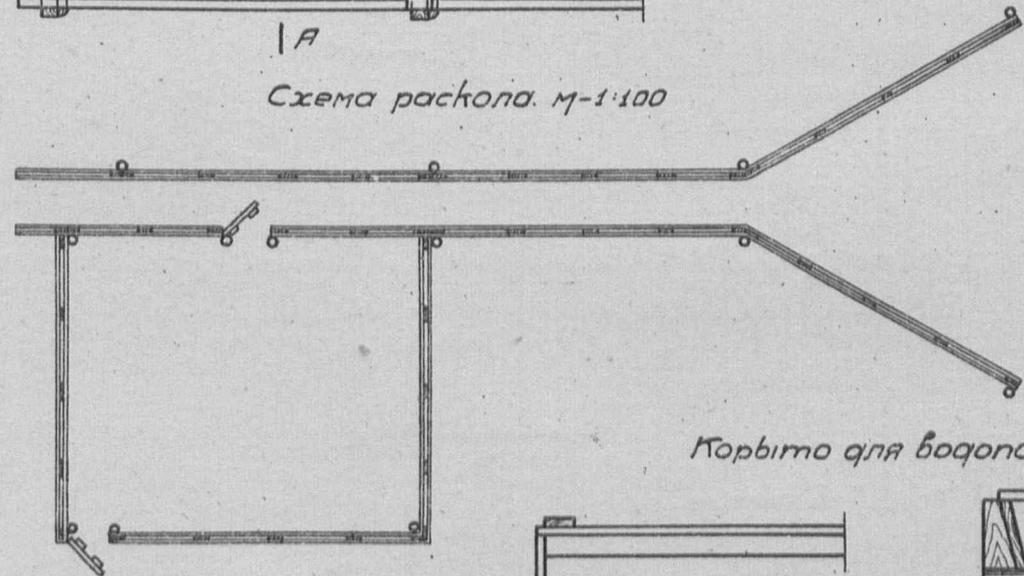

План Круглая кормушка

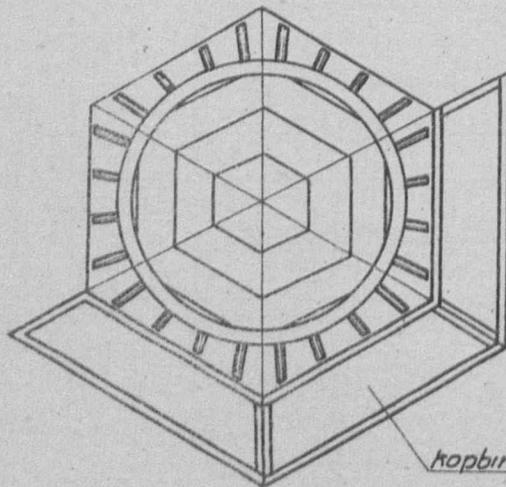

Фасад

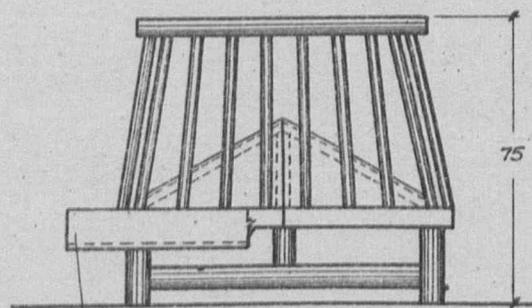

Корыто на крючках

Примечание:  
в проекте №0318 имеется, кроме помещенного на данном листе, следующее оборудование:  
1. кормушка односторонняя  
2. простые ясли  
3. кормушка для ягнят  
4. щит для окотных клеток длиной 4 м  
5. вариант передвижного корыта для водопоя на колесах

6. решеток (2 варианта)  
7. стол для стрижки овец  
8. стол для сортировки шерсти