

Серия IV

**ПОСТРОЙКИ  
ДЛЯ ЛОШАДЕЙ**




Серия IV


Постройки для лошадей, мулов и верблюдов.

Проект №403

Конюшня на 20 рабочих лошадей  
для южных районов  
стены каркасные — камышитовое заполнение

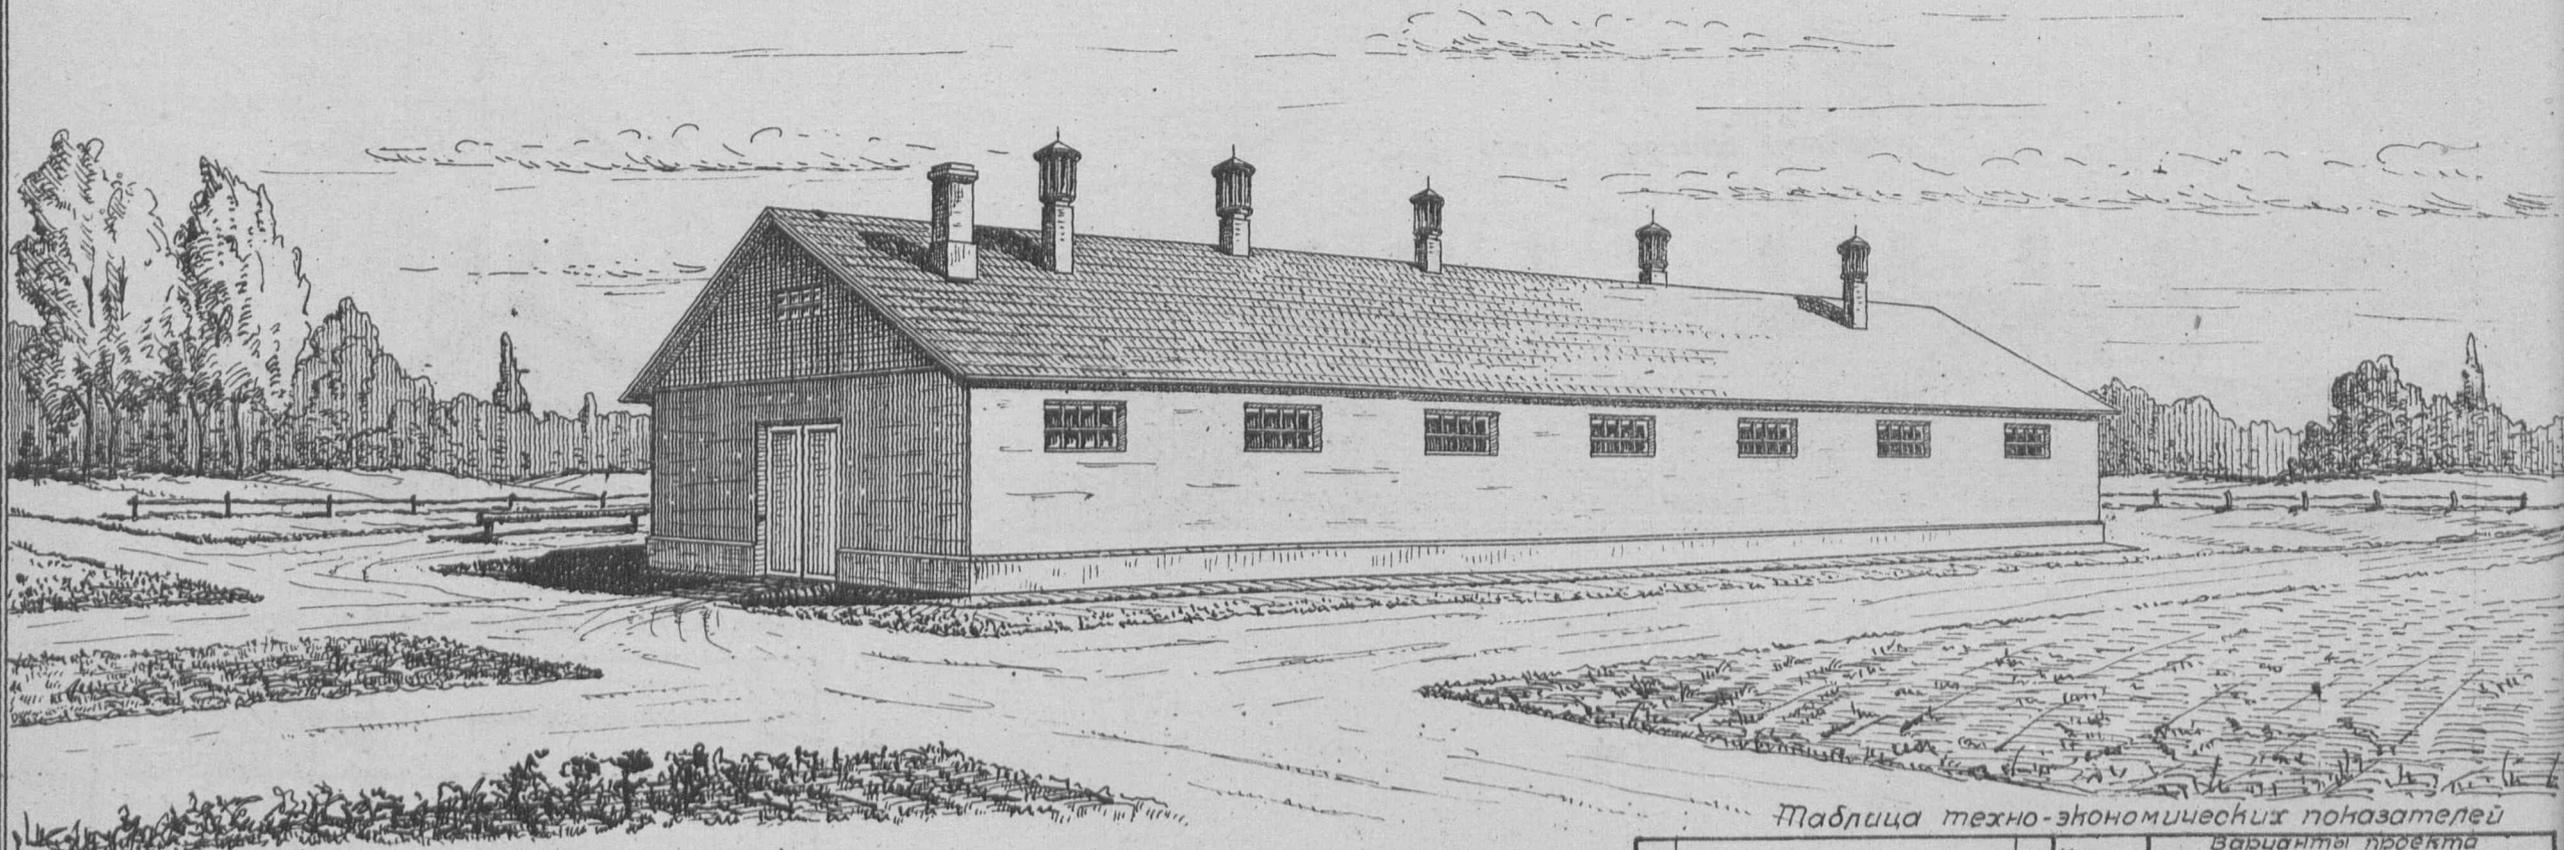

План М-1:200

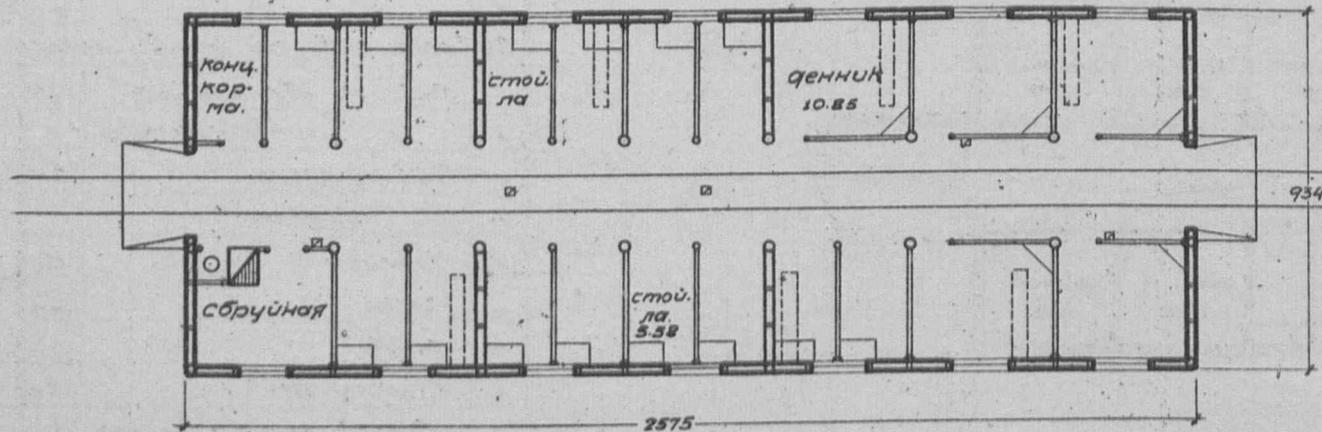

Примечание: имеется вариант с сырцовыми стенами  
Условное обозначение: — наземный узкоколейный путь

Таблица технико-экономических показателей


№№ по пор.	Наименование	Единица измерения	Механизм. подачи кормов и вывоза навоза	Варианты проекта				
				Стены сырцовые (самые)	Крыш. плоская	Стены каркасные, крыш. стриж.	Основн. 2 там-здание бура	Основн. 2 там-здание бура
1	Площадь застройки	кв.м	—	274.62	—	240.50	—	—
2	" полезная	"	—	228.44	—	214.04	—	—
3	Кватура строительная	куб.м	—	1002.36	—	882.63	—	—
4	Ориент. стоим. 1 куб.м.	р	—	16.51	—	14.95	—	—
5	" " общая	"	1700	16550	2303	13195	1579	—
Выборка расцены, основн. материалов и транспорта								
1	Расцены квалифиц. р.	руб	35	350	46	486	60	—
2	" неквалифиц.	"	6	327	42	108	9	—
3	Леса круглого	куб.м	—	16.89	2.30	28.56	3.33	—
4	" пиленого	"	8.17	25.85	2.51	30.93	3.32	—
5	Камня бутового	"	—	49.45	3.36	9.83	1.11	—
6	Кирпича	тыс.	—	0.89	—	1.02	—	—
7	Песка	куб.м	—	52.78	8.75	34.60	4.92	—
8	Глин	"	—	187.85	23.53	37.75	1.51	—
9	Извести, негашеной	т.	—	1.25	0.74	5.50	0.74	—
10	Гвоздей разных	кг.	20.88	100.00	9.50	245.33	20.24	—
11	Соломы	т.	—	2.31	0.29	0.45	—	—
12	Камыша	"	—	3.42	0.39	10.21	0.85	—
13	Рельс тип Е	"	2.78	—	—	—	—	—
14	Костылей	шт.	629	—	—	—	—	—
15	Трансп. местн. матер.	т	—	474.68	71.19	173.85	19.95	—
16	" централ. "	"	7.92	28.55	3.34	41.08	4.44	—

Сельхозстройпроект.


Серия IV Постройки для лошадей, мулов и верблюдов

Проект № 0405 Конюшня на 40 рабочих лошадей средних. /Кирпичные столбы с саманным заполнением./

главный фасад м-1:300

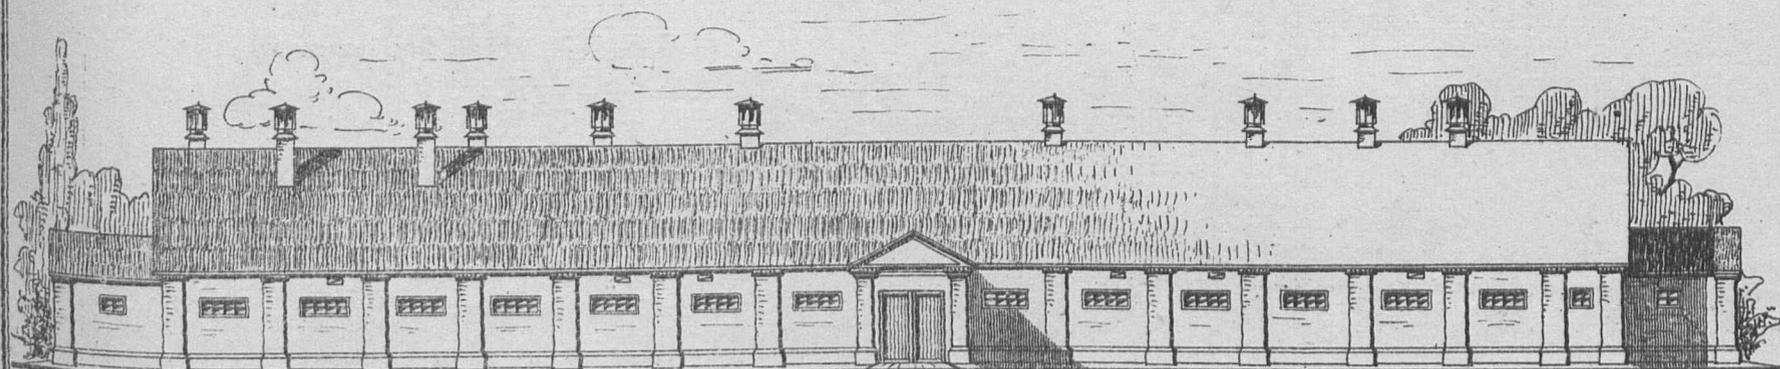

План м-1:300

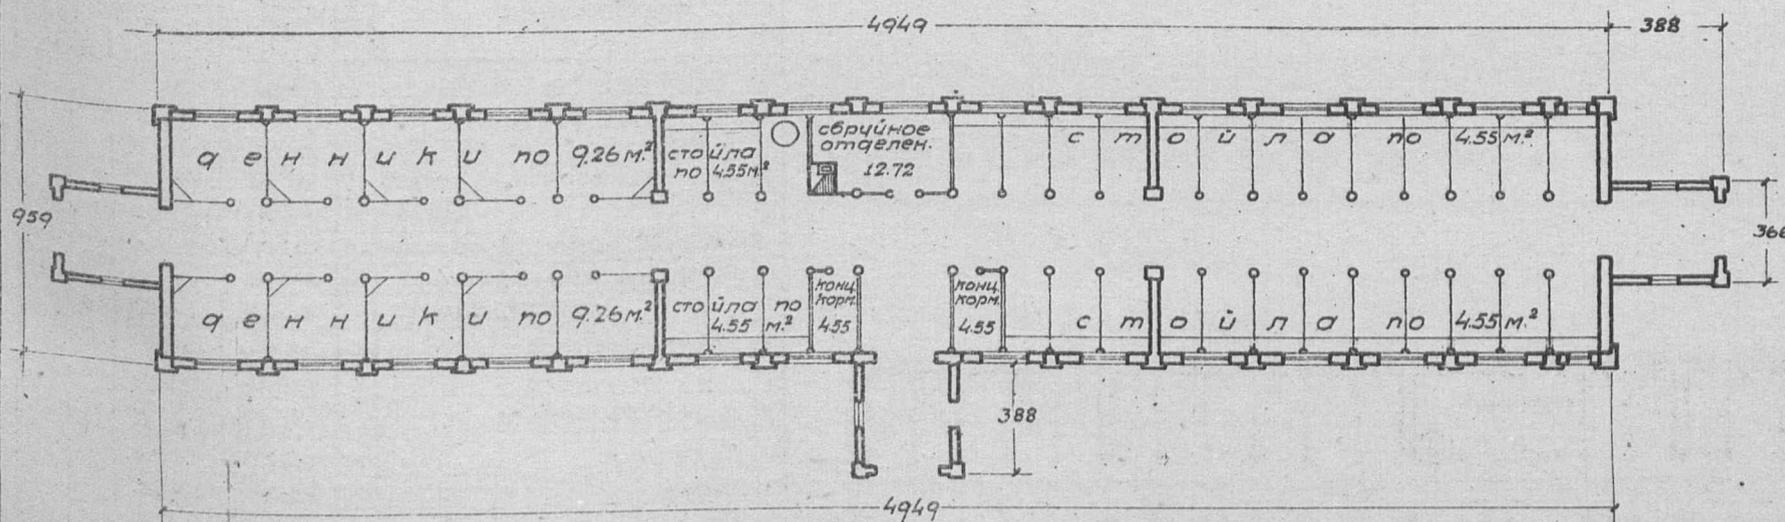



Примечание:

имеются варианты: 1) вариант с кирпичными столбами с заполнением бревнами; 2) вариант планировки здания для круглых лошадей; а) с кирпичными столбами с заполнением саманом б) с кирпичными столбами с заполнением бревнами.

Таблица технико-экономических показателей.

№ по порядку	Наименование	Единица изм.	Варианты проекта:			
			Кирп. столбы, заполн. бревнами	Кирп. столбы, заполн. бревнами, кров. этернит. для мелк. лошадей	Кирп. столбы, заполн. саманом	Кирп. столбы, заполн. саманом
1.	Площадь застройки	кв.м.	568.35	472.96	614.59	577.09
2.	Площадь полезная	"	536.52	443.23	532.29	442.26
3.	Кубатура строительная	кб.м.	1934.87	1532.59	2113.89	1674.67
4.	Ориентировочная стоимость по смете	тыс. р.	22.49	24.56	22.66	25.10
5.	Ориентировочная стоимость по смете	общ. р.	43509.15	37642.67	47896.67	42035.43
Выборка расцены, основных материалов и транспорта						
1.	Расцены квалифицированной	ч/д	1131	1012	1108	1009
2.	Расцены неквалифицированной	"	308	255	795	647
3.	Леса круглого	кб.м.	149.85	118.06	72.15	60.29
4.	Леса пиленого	"	110.00	102.23	76.81	70.69
5.	Камня бутового	кб.м.	74.88	65.27	121.36	95.90
6.	Кирпича	тыс.	18.99	13.05	30.63	26.89
7.	Песка	кб.м.	50.41	42.43	108.85	95.60
8.	Глины	"	114.10	96.50	374.94	324.52
9.	Извести негашеной	т	4.35	3.80	4.40	3.92
10.	Цементы	"	—	—	—	—
11.	Стекла оконного	кб.м.	44.64	44.64	44.64	44.64
12.	Гвоздей разных	кг.	400.65	323.42	273.34	231.34
13.	Этернита	тыс.	7.492	6.289	-	-
14.	Соломы	т.	1.17	1.01	18.48	15.62
15.	Транспорт местн. матер.	т	477.41	398.54	1113.39	954.80
16.	Транспорт. централиз. матер.	"	189.77	160.87	110.31	97.38

Серия IV Постройки для лошадей, мулов и верблюдов.  
 Проект № 0407 Конюшня на 40 рабочих лошадей для южных районов, стены сырцовые.

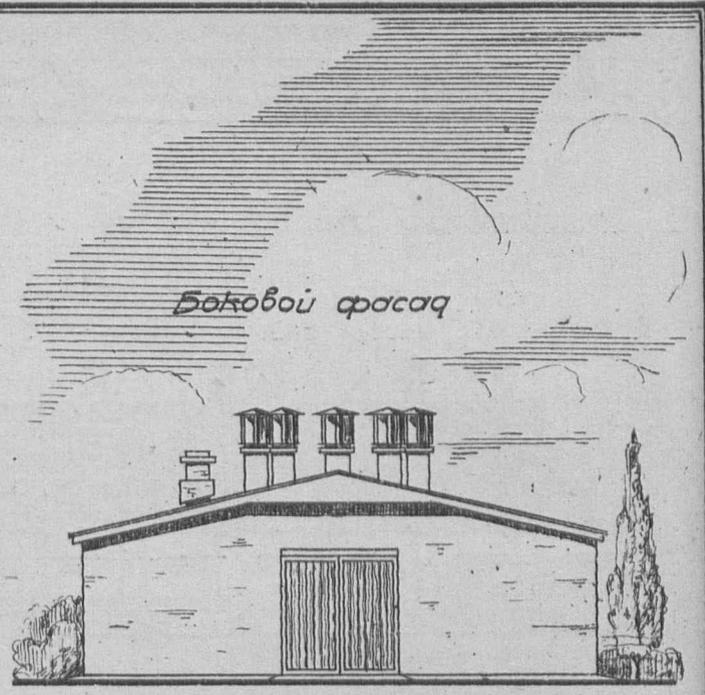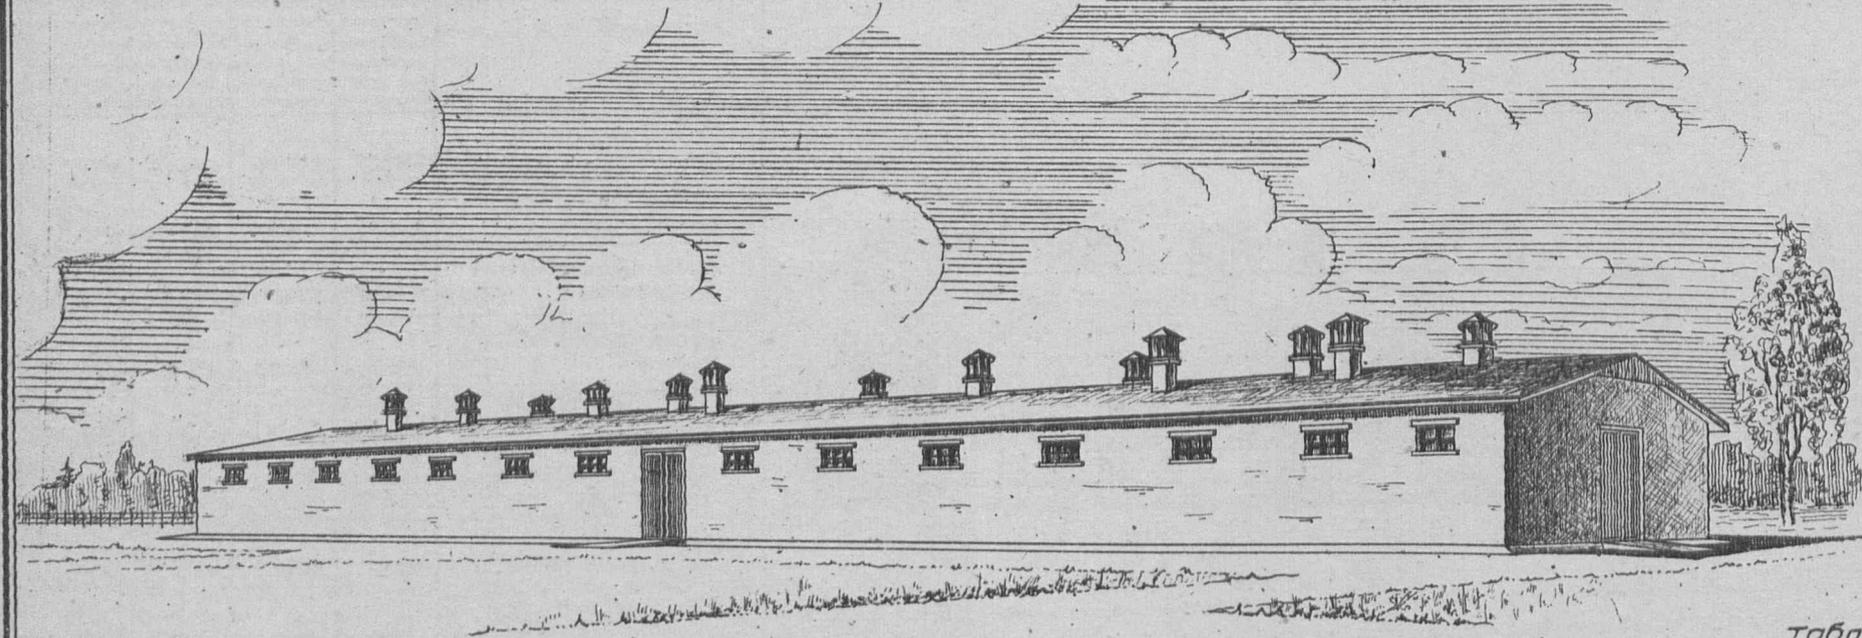


Боковой фасад

Таблица технико-экономических показателей

№ по п.п.	Наименование	Ед. изм.	Варианты проекта		Механизм подачи кормов и развозки навоза
			Стены сырцовые, кров. камыш-плетеная	Стены каркасно-камышитовые, кров. фин. стружка	
1	Площадь застройки	кв.м	560.15	490.82	—
2	" полезная	"	471.10	458.60	—
3	Куб. строительная	куб.м	20 72.55	1801.31	—
4	Ориентиров. стоимость 1 куб.м	р	15.48	13.77	—
5	" общая	р	32093	24799	1663
Выборка рабочей силы, основных материалов и транспорта					
1	Рабочая квалиф.цир.	ч/д	691.81	927.83	39.89
2	" неквалиф.цир.	"	606.03	191.60	6.33
3	Леса круглого	куб.м	33.389	58.293	—
4	" пиленого	"	47.955	55.976	9.555
5	Камня бутового	"	122.99	43.800	—
6	Кирпича	тыс.	0.918	1.029	—
7	Песка	куб.м	101.04	63.95	—
8	Глины	"	367.71	74.824	—
9	Извести негашеной	т	8.222	9.627	—
10	Стекла оконного	кв.м	15.30	20.88	—
11	Гвоздей разных	кг	181.81	411.34	24.36
12	Соломы	т	4.418	—	—
13	Камыша	"	6.907	19.738	—
14	Сморды	кг	517.08	297.62	118.53
15	Ялебастра	т	—	10.523	—
16	Рельс т.Е	л.м	—	—	2574.18
17	Транспорт местн. матер.	т	930.206	326.69	—
18	" централиз "	"	54.550	80.138	9.370

План М-1:300

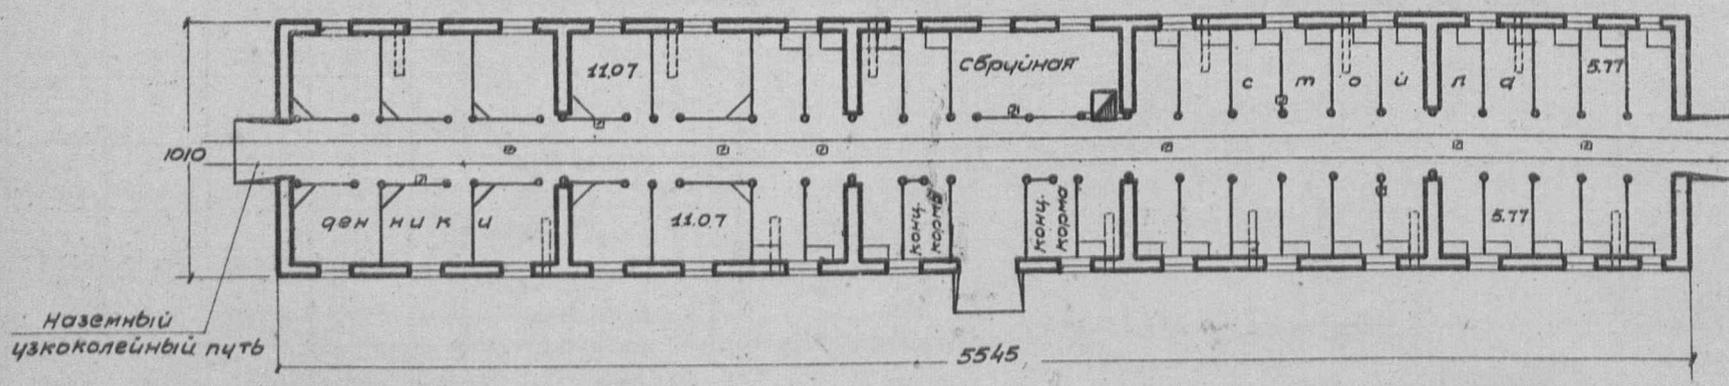


Примечание: имеется вариант здания каркасно-камышитовое.

Серия IV


Постройки для лошадей, мулов и верблюдов.

Проект № 0408


Конюшня на 40 племенных лошадей для к.т.ф.  
(стены саманные).

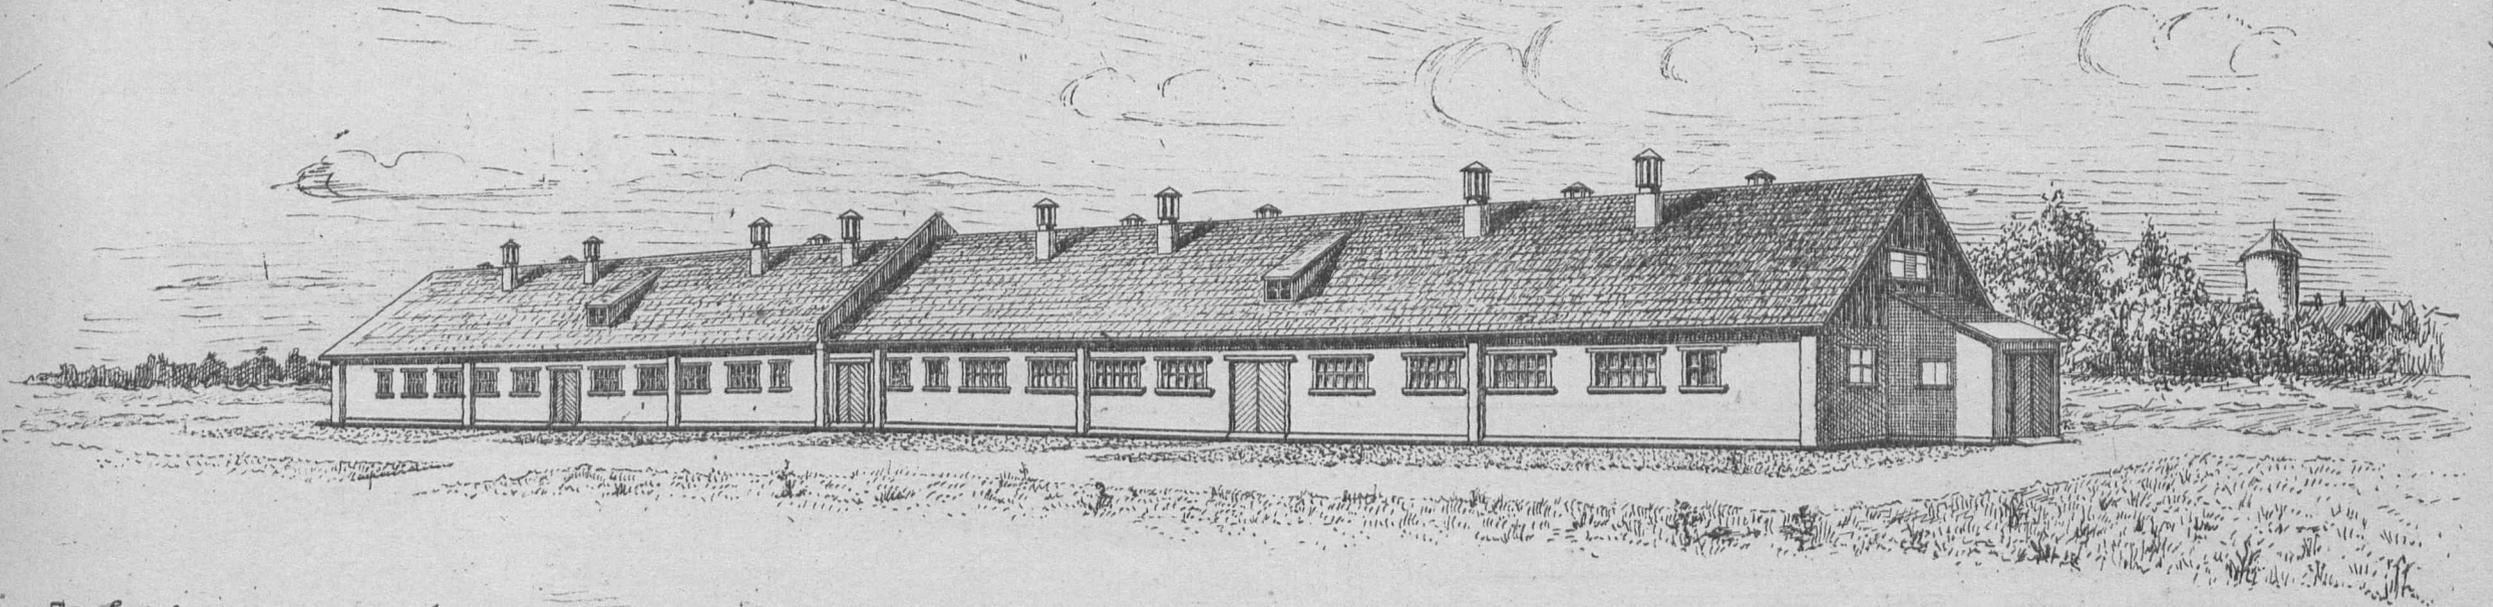


Главный фасад. М-1:400

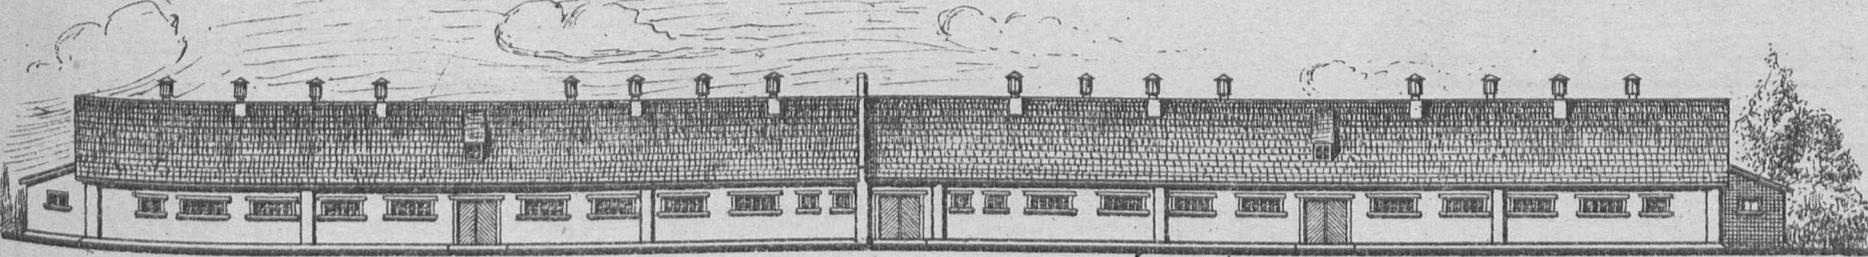

Боковой фасад

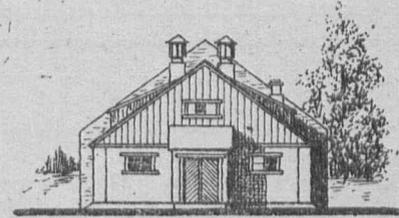

План. М-1:400

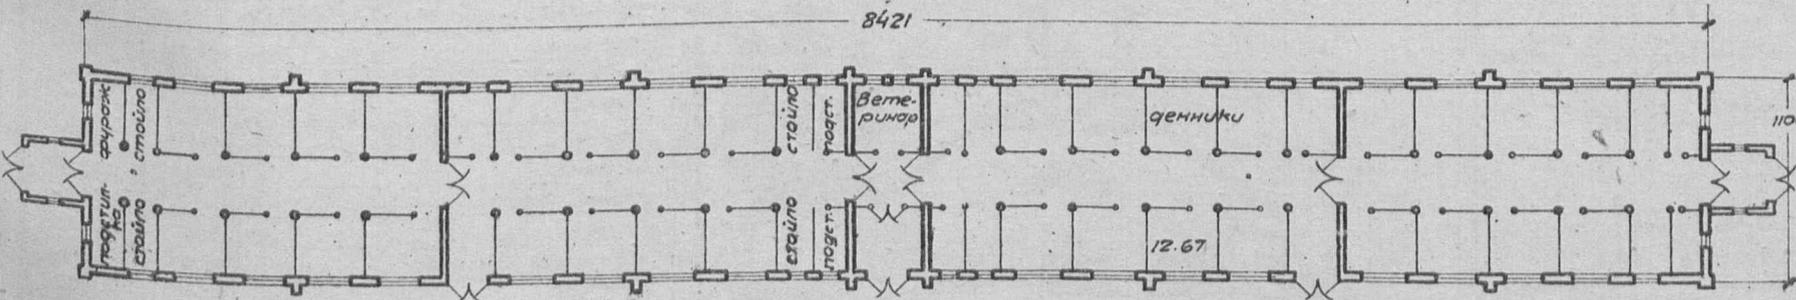

Примечание: имеется вариант - каркасный с деревянными стойками и глиноплетневым заполнением.

Таблица технико-экономических показателей

№ по порядку	Наименование	Ед. изм.	Варианты проекта	
			стены саманные, кровля глинобетон.	стены каркасные, кровля для фин. стр.
1	Площадь застройки	кв.м	926.31	898.88
2	" полезная	"	832.10	824.30
3	Куб. строительная	кб.м	3167.93	3074.17
4	Ориентир стоимость	1кб. м.р.	17.53	15.47
5	"	Общ. р.	55528.64	47562.14
Выборка расцены, строительн. матер. и трансп.				
1	Рабсила	ч/д	2181	1984
2	Леса круглого	кб.м	109.86	135.87
3	" пиленого	"	124.43	124.24
4	Камня бутового	"	152.51	21.24
5	Кирпича	тыс.	2.15	9.94
6	Песка	кб.м	126.89	98.84
7	Глины	"	622.41	409.95
8	Извести негашеной	т.	15.14	3.39
9	Стекла оконного	кб.м	79.67	79.67
10	Гвоздей разных	кг.	403.70	566.44
11	Соломы	т.	27.13	8.09
12	Убороста	кб.м	-	324.69
13	Трансп. местн. материалов		1477.30	972.95
14	" центр.		157.02	174.96

Сельхозстройпроект.


Серия IV

Постройки для лошадей, мулов и верблюдов.



Проект № 0409

Конюшня для молодняка на 20 голов  
(стены кирпичные).

главный фасад. м-1:200

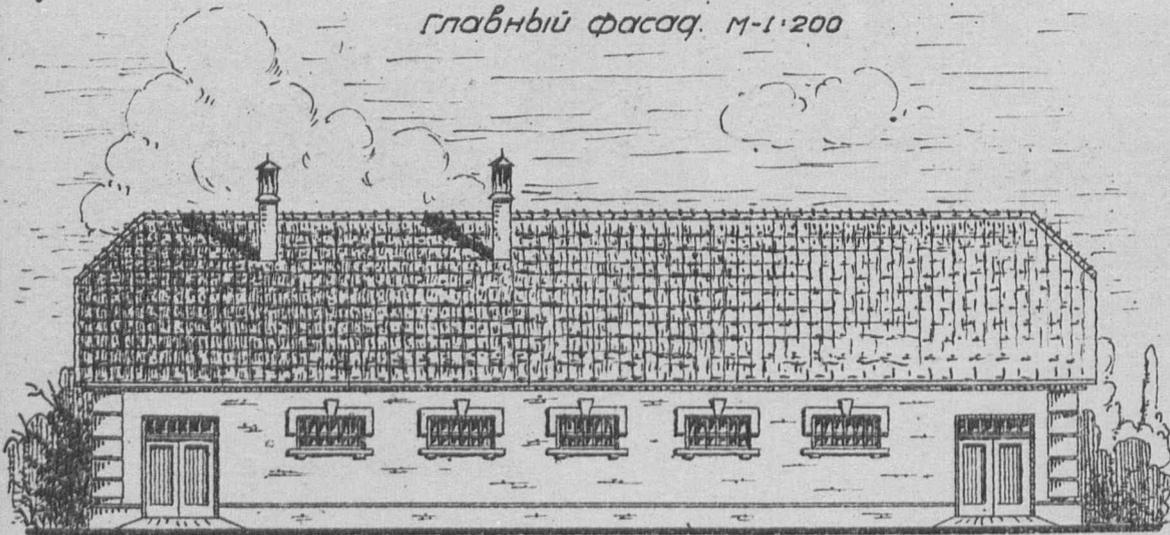

План. м-1:200

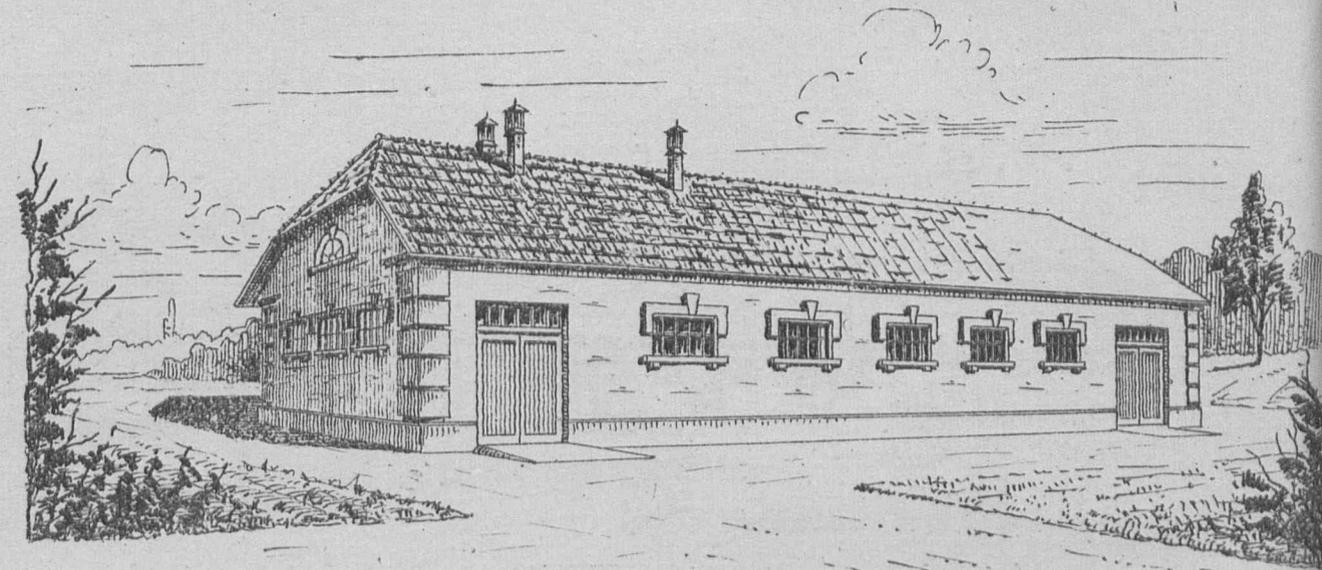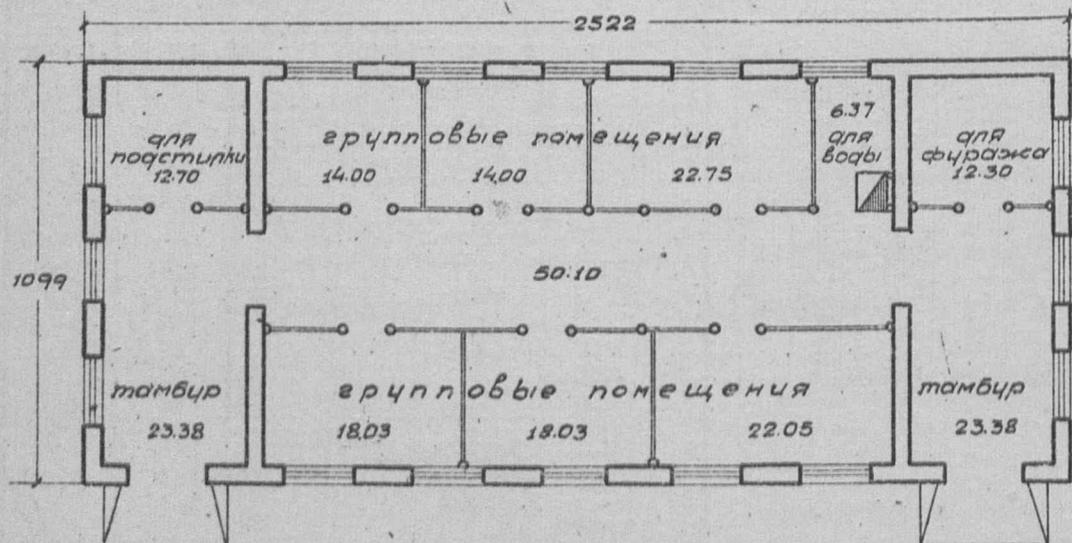

Боковой фасад. м-1:200

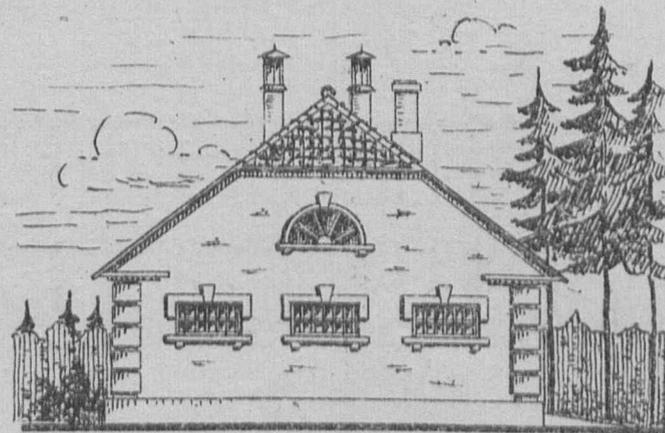



Таблица технико-экономич. показателей

№ по п.	Наименование	Ед. изм.	Варианты проекта	
			Стены кирпичн. кровля черепичн.	Стены карп. кровля из финск. стр.
1.	Площадь застройки	кв.м.	280.45	256.54
2.	" полезная	"	237.49	236.37
3.	Кубатура строит.	кв.м.	968.95	886.35
4.	Ориентир. стоим. 1 кв.м. р.	р.	30.00	25.00
5.	" " общ. р.	р.	29068.50	22158.75
Выборка рабсилы, основн. матер. и транспорта				
1.	Рабсилы квалифцир.	ч/д	547.00	449.00
2.	" неквалифцир.	"	208.00	106.0
3.	Леса круглого	кв.м.	31.00	89.00
4.	" пиленого	"	19.00	26.00
5.	Камень бутового и булыж.	"	30.00	3.00
6.	Кирпича	тыс.	50.00	1.00
7.	Извести	т.	10.500	0.14
8.	Песка	кв.м.	40.00	8.00
9.	Глины	"	46.00	45.00
10.	Шлака	"	20.00	20.00
11.	Лома кирпичного	"	1.00	1.00
12.	Пакли	кв.	10.0	500.0
13.	Гвоздей разных	"	150.00	200.00
14.	Стекла	кв.м.	32.00	32.00
15.	Финской стрижки	тыс.	—	50.00
16.	Черепицы	"	5.00	—
17.	Жердей	кв.м.	6.00	6.00
18.	Плоковы разной	кв.	80.00	80.00
19.	Трансп. местн. матер.	т.	400.0	108.00
20.	" централ. "	"	60.0	92.0


Сельхозстройпроект

Серия IV	Постройки для лошадей, мулов и верблюдов
Проект №0410	Конюшня для элитных племенных маток на 24-26 конемест


Главный фасад.  
М.-1:400

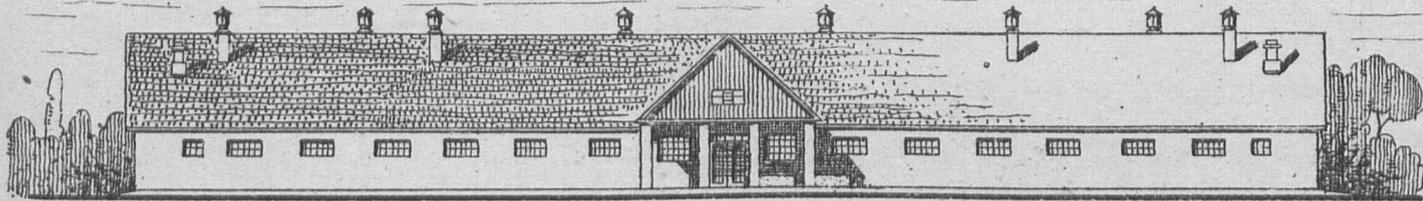

Боковой фасад.  
М.-1:400

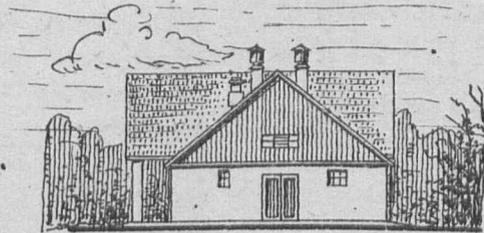

План  
М.-1:400

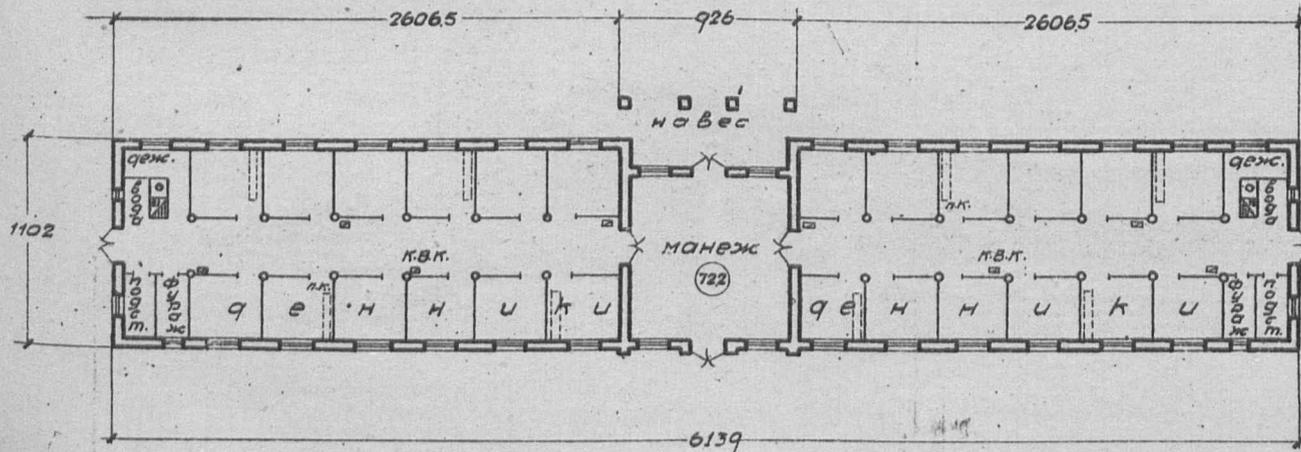

Примечание: имеется вариант с каркасными стенами.

Таблица  
техно-экономических показателей

№ по пор.	Наименование	Единица изм.	Варианты проекта	
			Стены кирпичн. кровля из черепицы	Стены каркасн. кровля из финск. стрижки
1.	Площадь застройки	кв.м.	695.04	649,40
2.	" полезная	"	613.20	613.20
3.	Кубатура строительная	кб.м.	2627.67	2444.18
4.	Ориентир. стоимость 1 кб.м.	р.	17.67	12.05
5.	" " " общая	р.	46427	29442
Выборка рабочей, основных материалов и трансп.				
1.	Рабочие квалифициров.	ч/д.	838.65	902.53
2.	" неквалифициров.	"	269.76	205.07
3.	Доска круглого	кб.м.	53.989	70.307
4.	" пиленого	"	83.619	143.606
5.	Камня бутового	"	109.59	—
6.	Мирлица	тыс.	111.266	3.909
7.	Песка	кб.м.	123.35	21.37
8.	Глины	"	112.99	119.89
9.	Извести негашеной	т.	25.222	—
10.	Цементы	"	—	—
11.	Гвоздей разных	кг.	302.33	398.71
12.	Смолы	"	304.68	385.91
13.	Черепицы	тыс.	14.301	—
14.	Стекла	кб.м.	80.64	80.64
15.	Транспорт местн. матер.	т.	1005.162	290.175
16.	" централ. "	"	118.348	131.531

Серия IV


Постройки для лошадей, мулов и верблюдов.

Проект № 0411



Крытая затишь на 300 маток с подсосными жеребятами. Стены саманные.

Таблица технико-экономических показателей

№ по паг	Наименование	Ед. изм.	вариант проекта	
			Стены саман. плоская кровля	Стены саман. кровля глиносл.
1	Площадь застройки	кв.м	1352,36	1563,46
2	" полезная	"	1146,26	1164,21
3	Куб. строительная	кв.м	4258,80	6105,68
4	Ориентиров. стоимость 1 кв.м	р.	9,10	6,95
5	" " общая	р	38754,29	42447,51
Выборка рабсилы, основных матер. и транспорта				
1	Работа квалифцир.	ч/ч	875,34	742,22
2	" неквалифцир.	"	702,86	777,16
3	Леса круглого	кв.м	93,399	100,313
4	" пиленого	"	9,167	16,907
5	Камня бутового	"	150,08	189,31
6	Кирпича	тыс	13,798	—
7	Песка	кв.м	105,22	124,16
8	Глины	"	512,44	638,00
9	Извести негашеной	т	14,167	15,595
10	Стекла оконного	кв.м	11,52	11,52
11	Гвоздей разных	кг	145,14	192,67
12	Камыша	т	19,776	—
13	Соломы	"	6,124	35,916
14	Проволоки	кг	689,78	—
15	Топля	кв.с	10,57	11,60
16	Столбы	кг	366,39	409,37
17	Транспорт местн. материал	т	1399,04	1674,36
18	" централиз. "	"	63,296	71,917

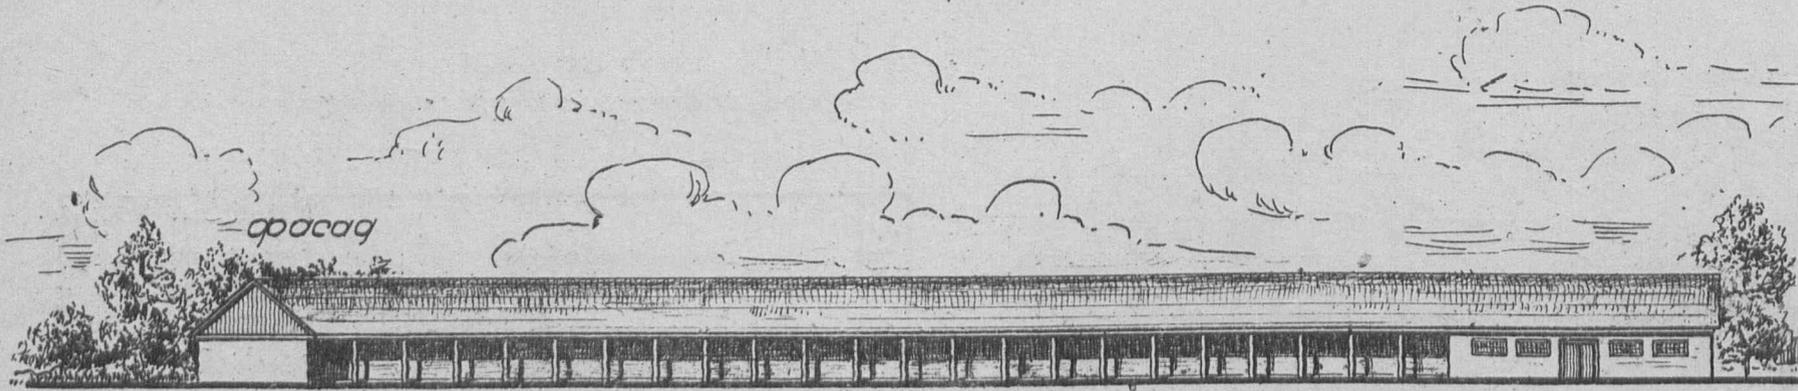

ПЛАН. М.-1:450

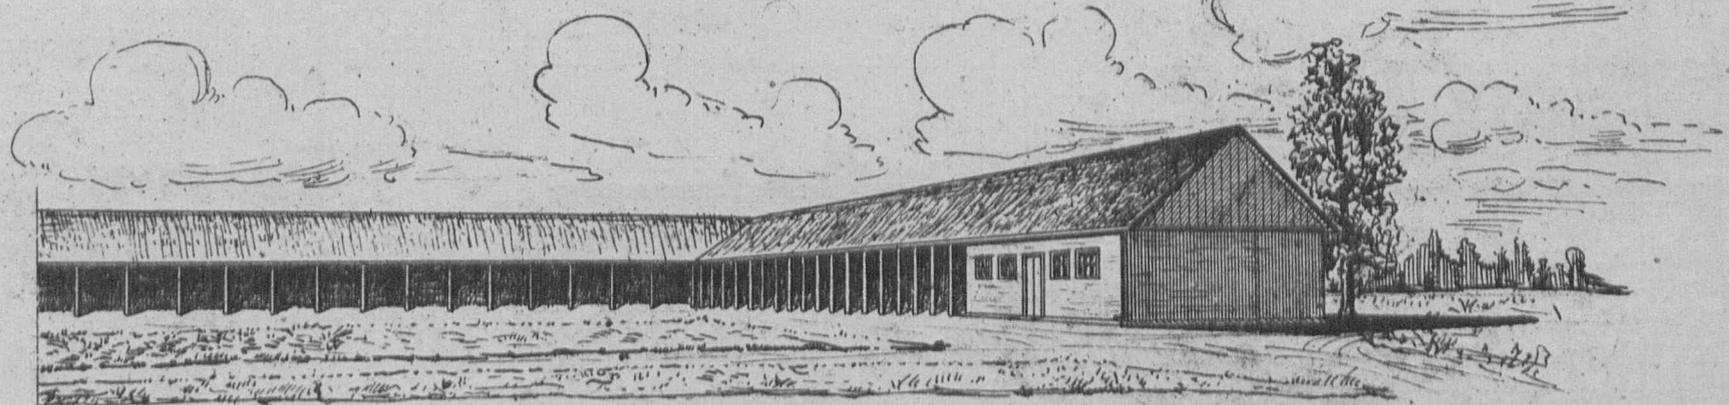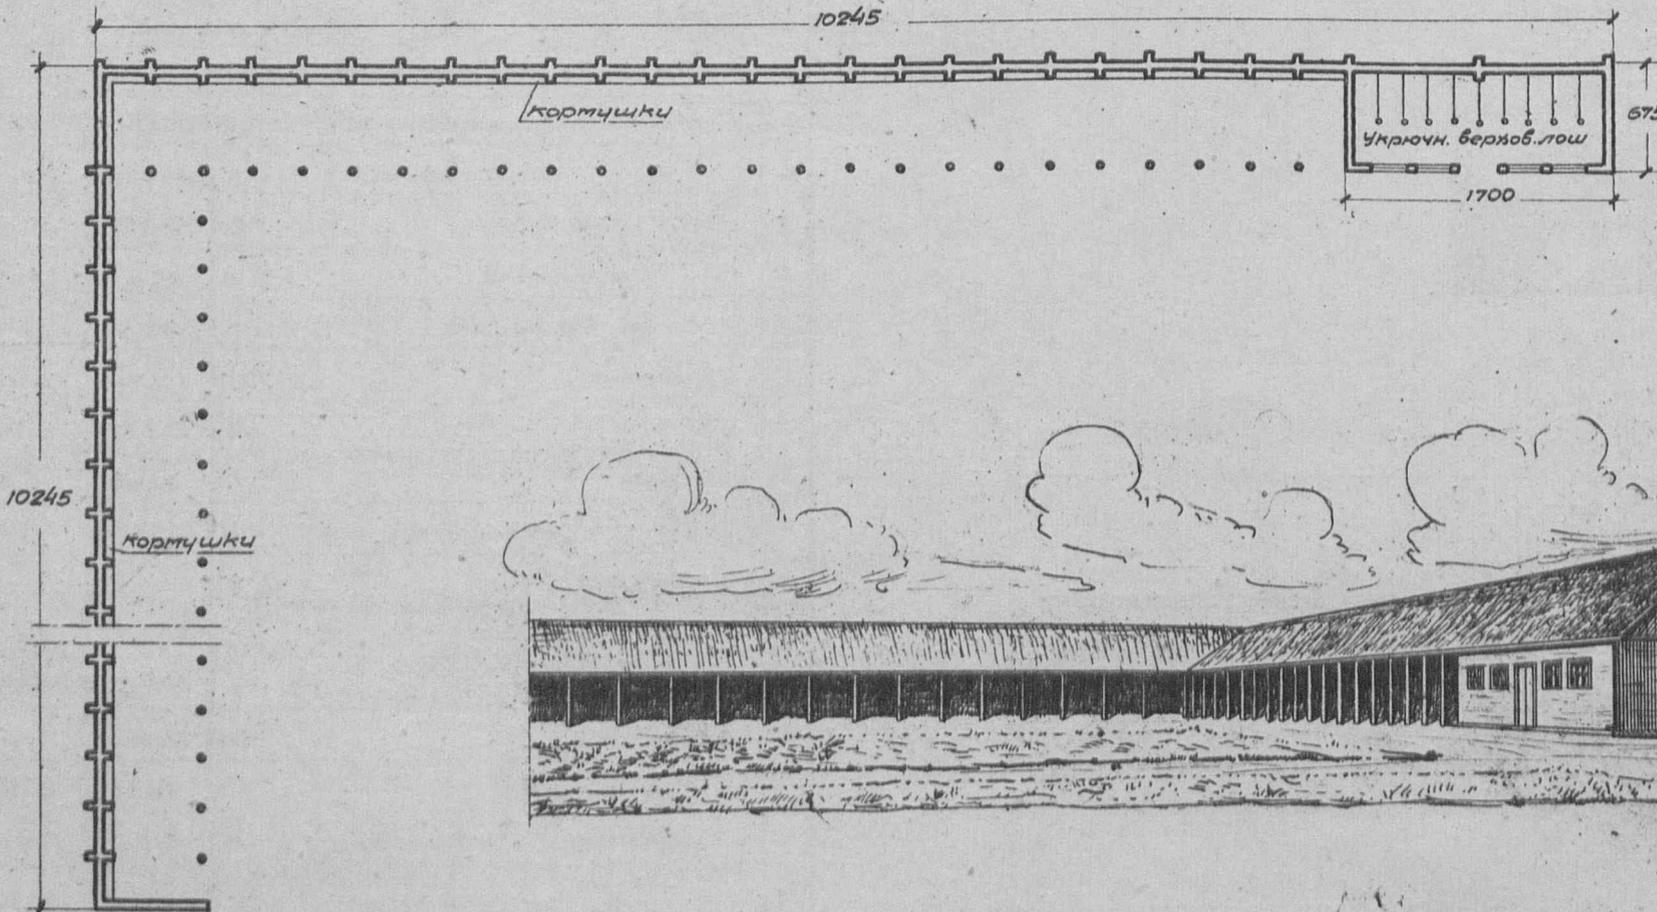

Примечание: имеется вариант с плоской кровлей.

Серия IV

Постройки для лошадей, мулов и верблюдов.


Проект № 0412

Жеребятник на 40 голов (групповое содержание).  
Здание кирпичное.


Главный фасад. М-1:200



Торцовый фасад (правый).  
М-1:200

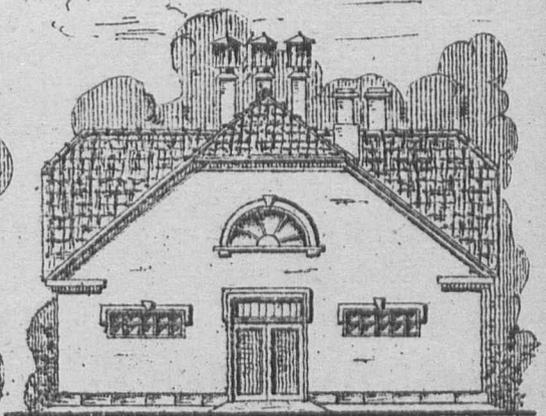

План. М-1:200

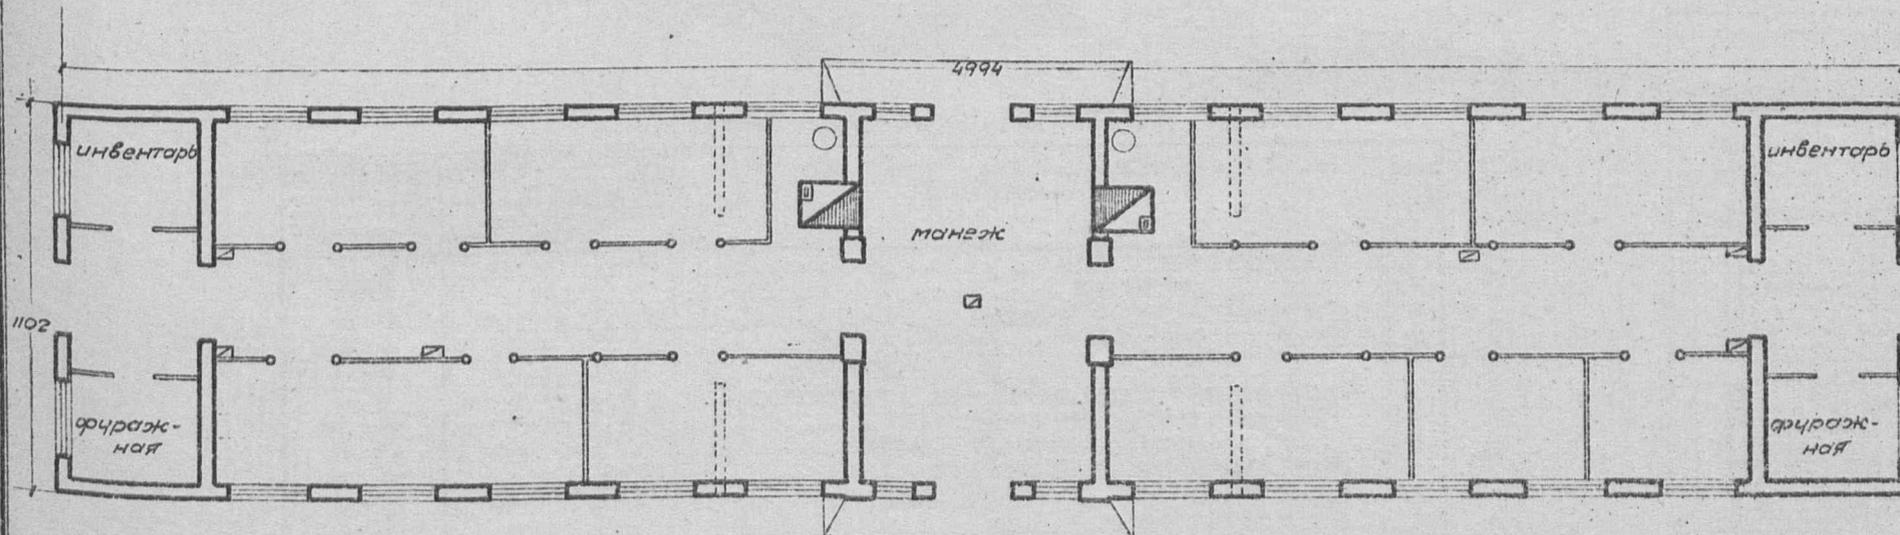

Примечание. Имеются варианты:

- а) стены каркасные-кирпичные столбы с бревенчатым заполнением (проект № 0413)
- б) стены каркасные-деревянные столбы с бревенчатым заполнением (проект № 0414)

Таблица  
техно-экономических показателей

№ по лоя.	Наименование	Ед. изм.	Стены кирпичн. кровля черепица
1	Площадь застройки	кв.м	554.53
2	" полезная	"	482.22
3	Куб. строительная	кв.м	1918.67
4	Ориентиров. стоимость 1 кв.м	р	21.83
5	" общая	р	41896
Выборка рабочей силы, основн. матер. и тран.			
1	Рабочая квалифициров.	ч/ч	834
2	" неквалифициров.	"	337
3	Леса круглого	куб.м	62.32
4	" пиленого	"	57.71
5	Камня бутового	"	104.52
6	Кирпича	тыс.	101.74
7	Песка	куб.м	111.76
8	Глины	"	79.35
9	Извести негашеной	т	12.56
10	Цемент	"	—
11	Гвоздей разных	кг.	231.84
12	Стекла	куб.м	54.74
13	Черепицы	тыс.	12.70
14	Смолы	кг.	648.13
15	Железа разного	"	222.67
16	Транспорт местн. материал.	т	844.32
17	централиз.	"	119.13

Сельхозстройпроект.


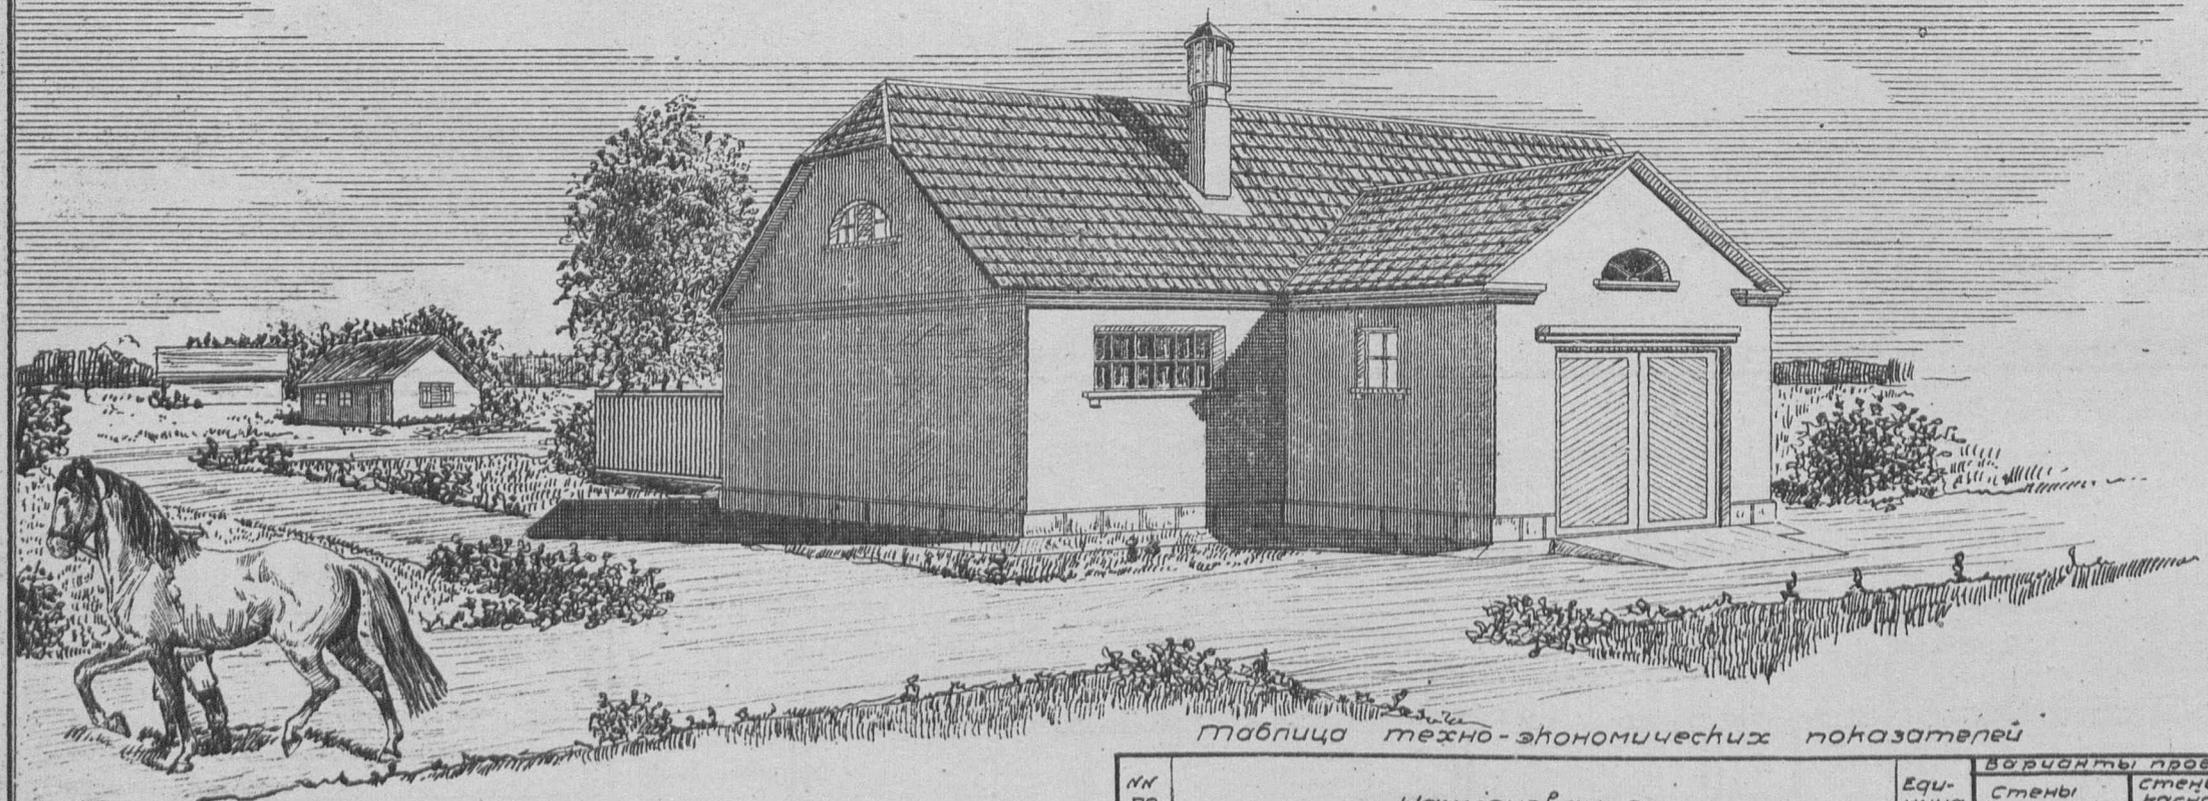


Таблица технико-экономических показателей

№ по пор.	Наименование	Единица изм.	Варианты проекта	
			Стены кирпичные, кровля черепичная	Стены каркасно-деревянные, кровля из финской стрижки
1.	Площадь застройки	кв.м.	106.30	91.56
2.	" полезная	"	83.12	82.52
3.	Кубатура строительная	кб.м.	390.22	336.03
4.	Ориентировочная стоимость 1 кв.м.	р.	30.85	23.91
5.	" " общая	р.	12038	8034
Выборка рабочей, основных материалов и транспорта.				
1.	Рабочие квалифицированной	ч/л	248.45	240.28
2.	" неквалифицированной	"	92.98	46.26
3.	Дерева круглого	кб.м.	9.469	45.373
4.	" пиленого	"	12.283	13.568
5.	Камня бутового	"	33.14	14.78
6.	Кирпича	тыс.	37.308	1.531
7.	Песка	кб.м.	30.49	7.65
8.	Глины	"	19.63	19.234
9.	Извести негашеной	т.	5.336	0.640
10.	Цементы	"	—	—
11.	Гвоздей разных	кг.	42.02	66.47
12.	Смолы	"	168.66	91.84
13.	Стекла	кб.м.	13.13	13.12
14.	Черепицы рядовой	тыс.	2.538	—
15.	Транспорт местных материалов	т.	270.449	71.571
16.	" централиз. "	"	24.497	42.196

План  
М. - 1:200

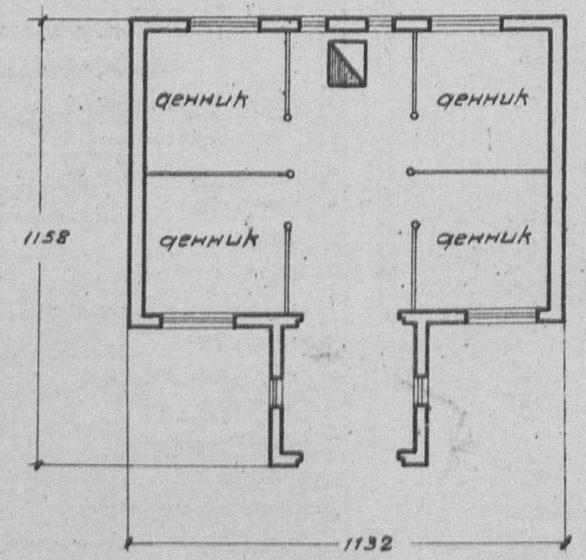

Примечание: имеется вариант с деревянными каркасными стенами.


серия IV

постройки для лошадей, мулов и верблюдов.

Проект №437-  
- 0438


Случной манеж для мулопроизводства.  
(Вариант - кирпичные столбы, забирка бревнами.)

Главный фасад. м.-1:200

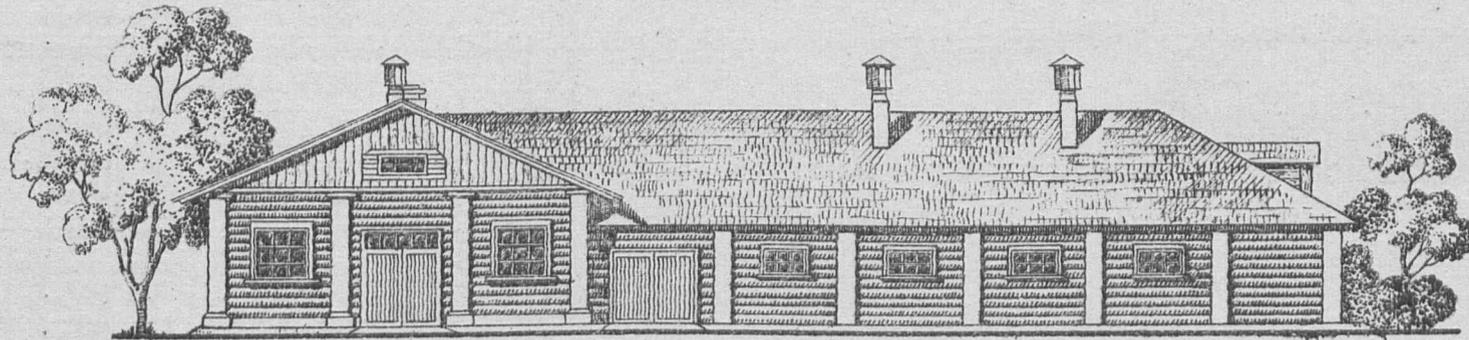


Боковой фасад (правый). м.-1:200

м.-1:200

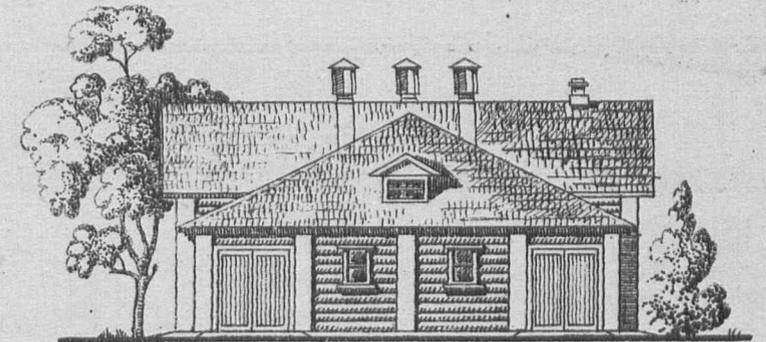

ПЛАН. м.-1:200

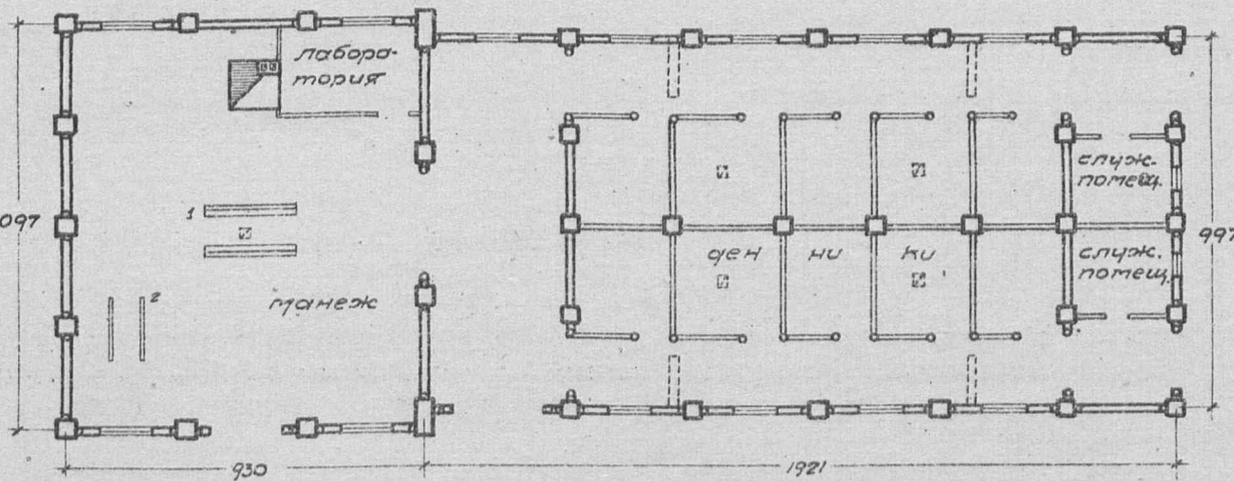

1. Станок для искус-  
ственного осемена. 1097  
н.у.  
2. Станок для сарака

Примечание: имеется вариант - здание кирпичное.

Таблица технико-экономических показателей

№ по порядку	Наименование	Ед. изм.	Варианты проекта	
			Стены кирпичные с черепицей	Кирп. с тальп. с забиркой брев. фр. стр.
1	Площадь застройки	кв.м	330	301.34
2	" полезная	"	265.00	274.65
3	Куб. строительная	кв.м	1088.06	1068.61
4	Ориентир. стоимость 1 кв.м.	р	19.26	17.27
5	" общая	р	20956.03	18454.89
Выборка рабочей силы, основных матер. и транспорта				
1	Рабочая квалифициров.	чл	349.10	586.00
2	" неквалифициров.	"	223.70	120.07
3	Леса круглого	кв.м	17.64	85.84
4	" пиленого	"	24.60	27.80
5	Камня бутового	"	83.69	34.54
6	Кирпича	тыс.	114.61	16.34
7	Песка	кв.м	79.21	25.62
8	Черепицы	тыс.	4.66	—
9	Извести негашеной	т	13.13	4.23
10	Цементы	"	—	—
11	Гвоздей разных	кг.	45.90	153.78
12	Поковки кузнечной	"	112.68	112.68
13	Стекла простого	кв.м	36.37	36.37
14	Транспорт местн. материал.		483.917	265.50
15	" централиз.		41.164	86.377

сельхозстройпроект.

серия IV


Постройки для лошадей, мулов и верблюдов

проект N0439-0440

Баз на 50 верблюдов с тепляком на 20 голов для I-III климатич.район. /Здание глинобетное/

Вариант для III зоны.

Главный фасад M-1:200

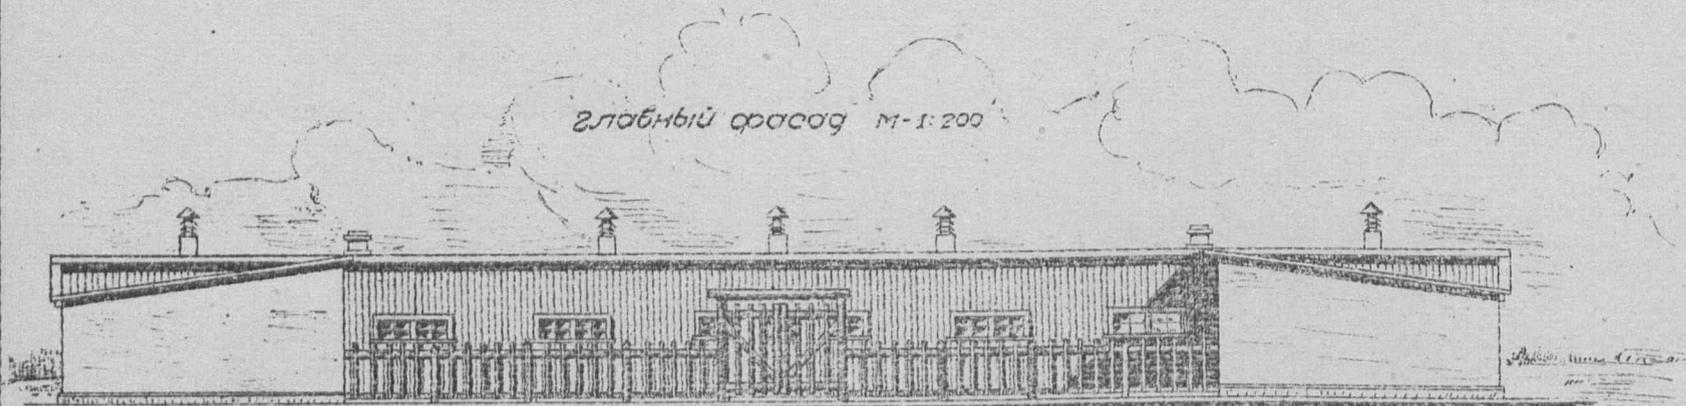

ПЛАН M-1:400


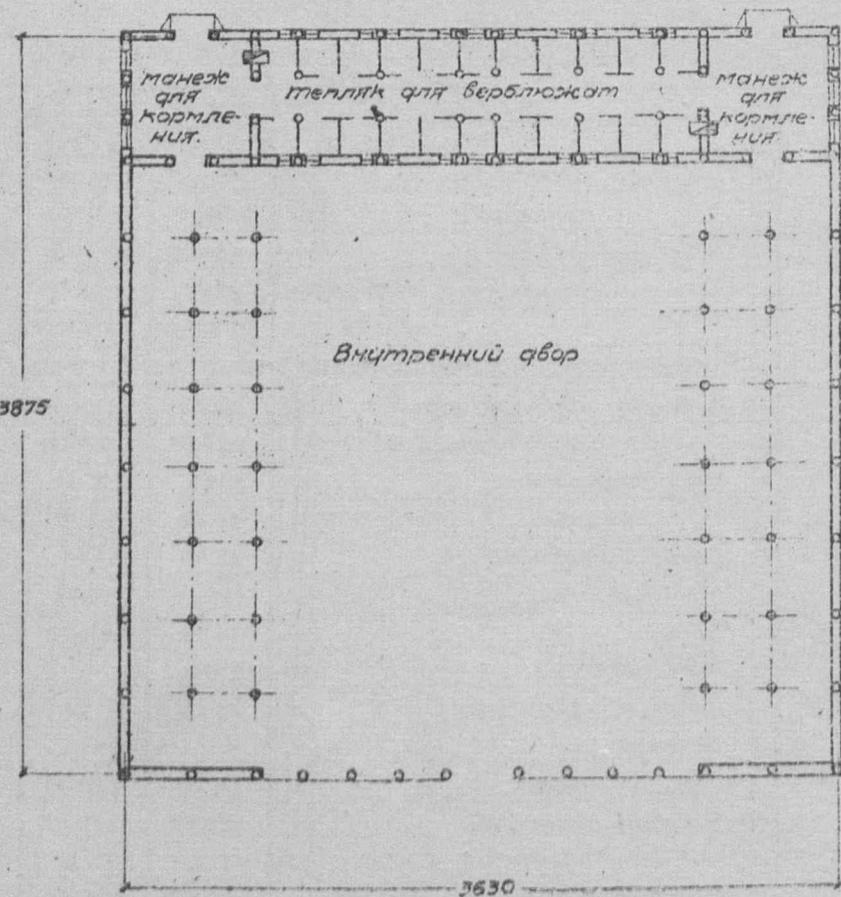


таблица технико-экономических показателей

№ по пер.	Наименование.	Единица изм.	Варианты-проекты.			
			стены саман. ные, кровля глинобетная, чаша-ламыш.	стены глинобетные, кровля глинобетная, чаша-ламыш.	III зона	II зона
1	Площадь застройки	кв.м	726,35	742,35	699,60	703,16
2	" полезная	"	635,94	622,00	644,88	641,18
3	Кубатура строительн.	кб.м	2739,27	2682,00	2591,30	2604,25
4	Ориентиров. стоимость/кб.м	р.	11,53	15,03	10,36	11,54
5	" " общая	р.	31596	40298	26864	30059
Выборка рабочей, основных матер. и транспорт.						
1	Работа квалифцирован.	ч/д	76299	94249	63169	71764
2	" неквалифцирован.	"	605,41	796,55	533,67	582,73
3	Леса круглого	кб.м	65,896	68,835	81,003	95,577
4	" пиленого	"	21,707	26,014	17,430	20,895
5	Камня бутового	"	87,32	113,33	5,10	3,770
6	Кирпича	тыс.	3,380	3,77	3,380	3,770
7	Песка	кб.м	19,45	10,593	5,773	61,80
8	Глинбы	"	377,58	523,04	239,26	269,67
9	Извести негашеной	т.	7,446	9,713	0,496	0,553
10	Гвоздей разных	кг.	106,02	129,30	105,24	117,20
11	Стекла	кв.м	19,360	27,59	21,42	31,77
12	Соломы	т.	6,241	8,483	5,78	6,356
13	Камыша	"	10,120	10,930	10,14	10,14
14	Соломы	кг.	333,50	404,12	273,96	320,36
15	Хвороста	кб.м	-	-	330,63	371,92
16	Транспорт местн. материя	т.	864,51	1171,879	650,00	615,198
17	" централиз. "	"	61,542	67,814	106,044	82,081

Задний фасад M-1:200

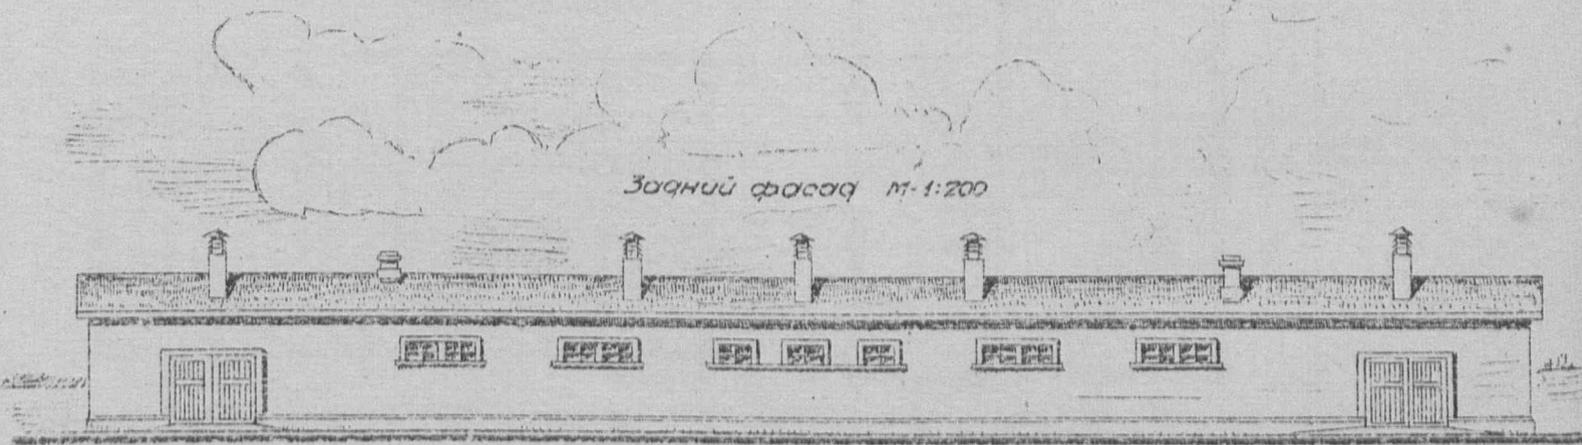


Примечание: проект N0439 - здание каркасное с глинобетным заполнением  
" N0440 - " саманное.

сельхозстройпроект


Серия IV Постройки для лошадей, мулов и верблюдов.

Проект № 0444 Конюшня для тренсостава на 40 лошадей.  
Стены кирпичные 1/2.


Главный фасад м-1:400

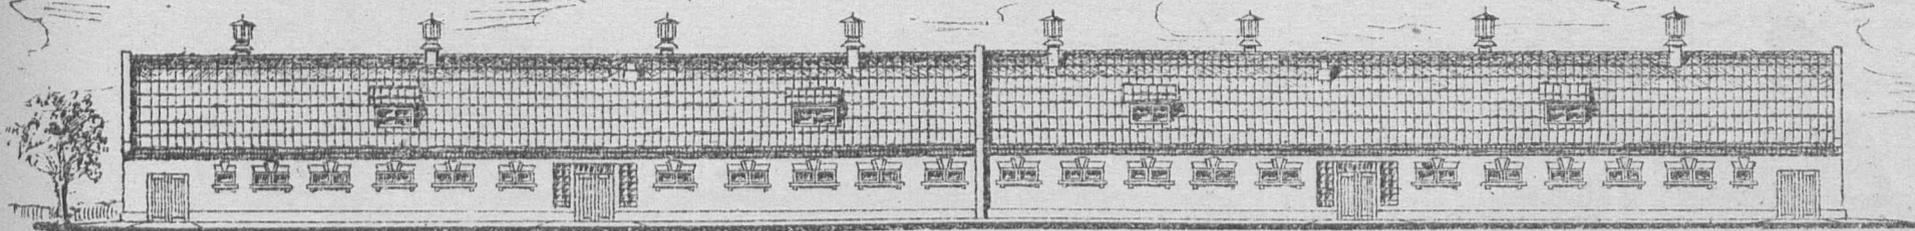

Боковой фасад

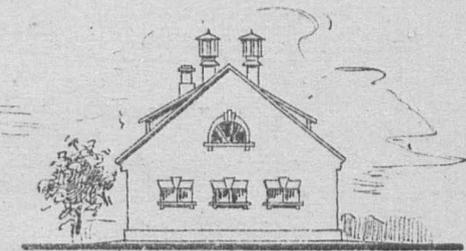

План м-1:400

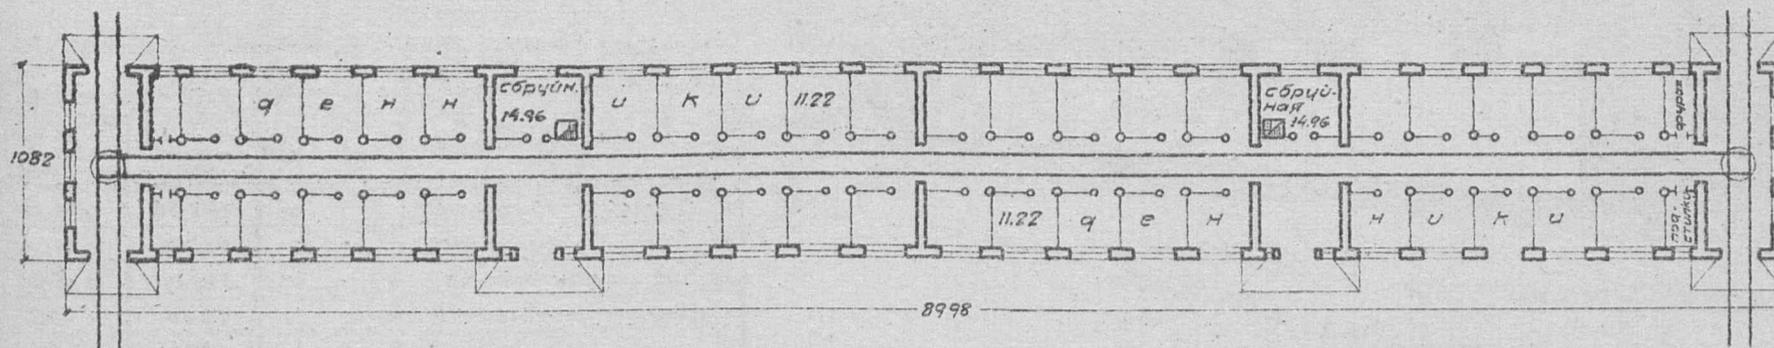


примечание:  
1. Здание каркасное-деревянные столбы с заполнением бревнами  
2. Здание каркасное-кирпичные столбы с саманным заполнен.


Условное обозначение: —  
наземный узкоколейный путь.

Таблица технико-экономических показателей

№ по плану	Наименование	Ед. изм.	варианты проекта			№ по плану	Наименование	Ед. изм.	варианты проекта		
			Стены каркас брев. кров. фронт.	Стены кирпичные кров. черепица	Стены саманн. с кирп. столбам. с глиноса-порцем.				Стены каркас бревенч. кровля фронт. стряжка	Стены кирпичные кровля черепица	Стены саманн. с кирп. столбам. кровля глиносапорцем.
1	Площадь застройки	кв.м	900.46	973.60	964.80	7	Песка	кв.м	52.33	161.64	123.61
2	" полезная	"	843.15	884.20	844.20	8	Глины	"	211.13	214.16	579.58
3	Куб. строительная	кв.м	3295.68	3514.70	3514.70	9	Извести негашеной	т	6.30	31.85	15.45
4	Ориентир. стоимость 1 кв.м.	р	19.51	20.35	20.37	10	Цементы	"	—	—	—
5	" " общая	р	64288	71528	71601	11	Гвоздей разных	кг	541.72	350.28	433.45
Выборка рабсилы, основных материалов и транспорта						12	Стекла	кв.м	110.66	112.37	112.37
1	Рабсила квалифициров.	ч/ч	1980	1626	1791	13	Черепицы	тыс	—	21.30	—
2	" неквалифициров.	"	514	702	960	14	Транспорт местных материалов	т	644.77	1332.77	1578.07
3	Леса круглого	кв.м	312.44	113.93	140.67	15	Транспорт централиз. материалов	т	298.06	204.78	176.16
4	" пиленого	"	115.94	108.09	116.76						
5	Камня бутового	"	55.74	164.22	150.81						
6	Кирпича	тыс	16.56	192.84	56,214						

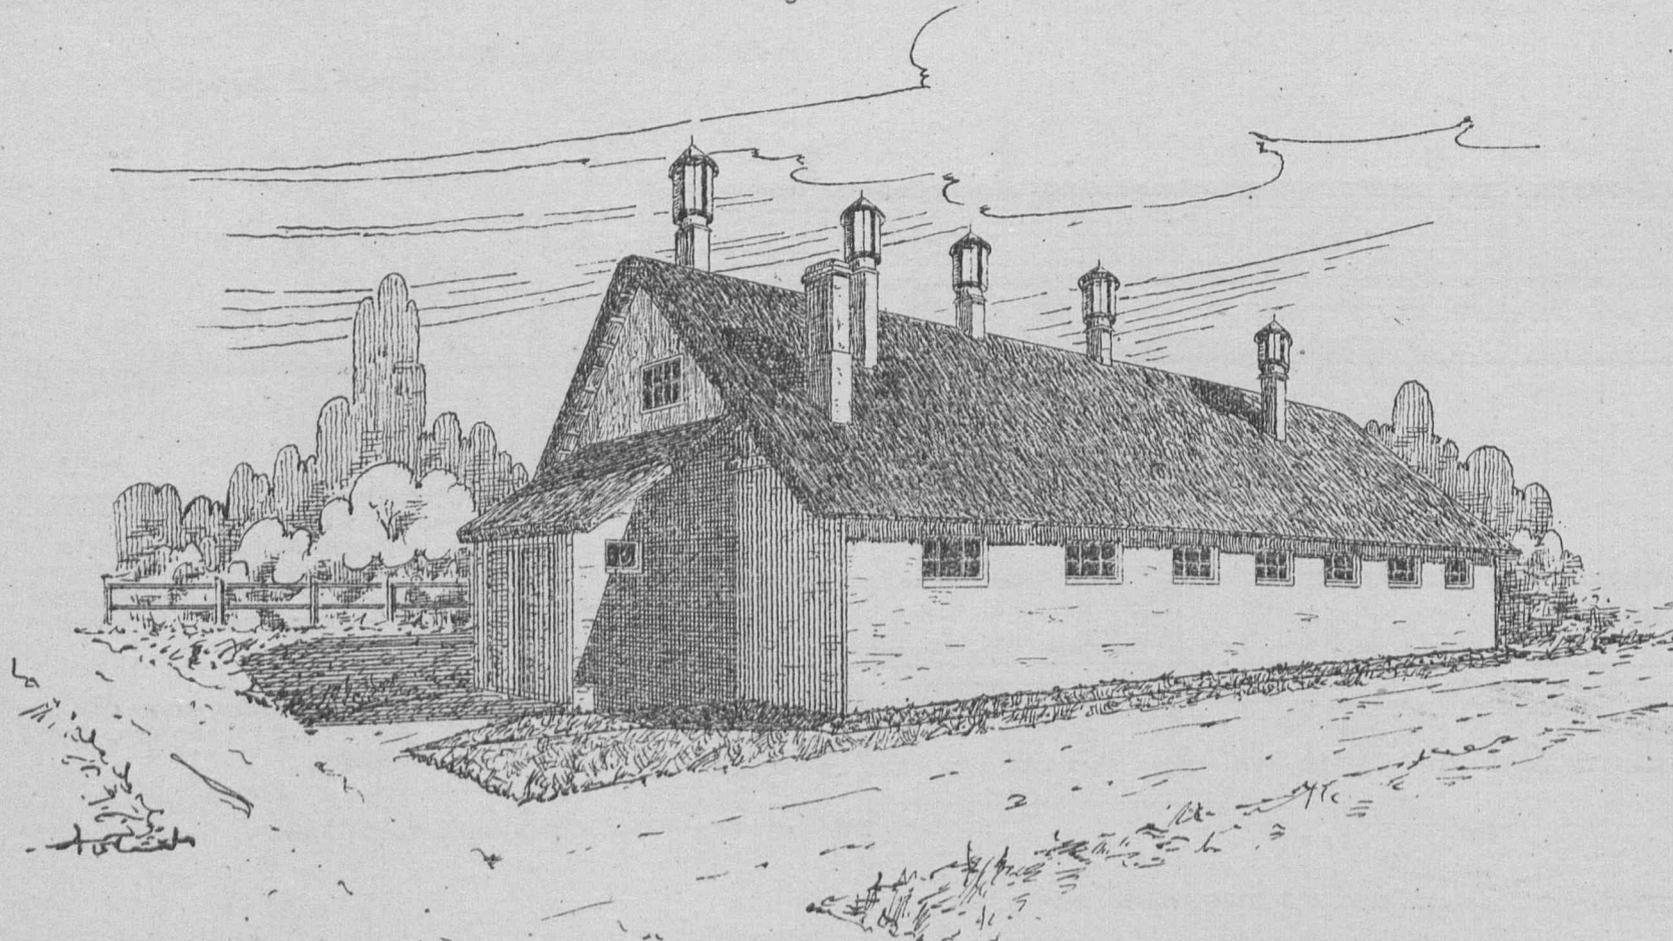

ПЛАН  
М-1:200

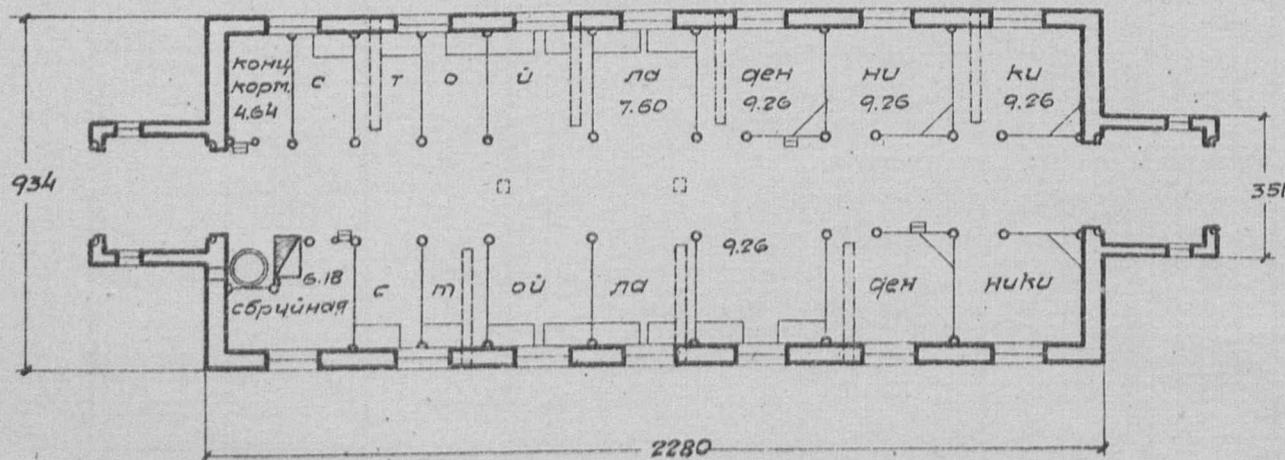

Примечание. Имеются варианты: а) здание-каркасные стены  
 б) " для крупных лошадей (стены саманные)  
 в) " " " " (стены каркасные)


Таблица технико-экономических показателей

№ п/п	Наименование	Ед. изм.	Варианты проекта	
			Стены саманные	Стены глиноплет. кровля фин. строжка
1	Площадь застройки	кв.м	252.50	245.50
2	" полезная	"	218.30	218.30
3	Куб. строительная	кб.м	848.30	828.20
4	Ориентир. стоимость 1 кб.м.	р	18.86	17.52
5	" общая	р	15999	14510
Выборка рабочей силы, основных матер. и транспорта				
1	Рабочая квалифициров.	ч/д	333.72	297.40
2	" неквалифициров.	"	190.20	183.35
3	Леса круглого	кб.м	32.982	38.760
4	" пиленого	"	34.976	33.788
5	Камня булыжного	"	29.13	1.06
6	Кирпича	тыс.	1.227	1.227
7	Песка	кб.м	32.39	25.38
8	Глины	"	171.13	124.04
9	Извести негашеной	т	2.306	0.192
10	Гвоздей разных	кг.	141.91	196.81
11	Стекла	кб.м	9.96	9.96
12	Соломы	т.	8.396	-
13	Смолы	кг.	138.30	139.08
14	Увороста	кб.м	-	111.12
15	Транспорт местн. материал.	т	452.572	305.052
16	" централиз. "	"	41.528	53.191




Серия IV

Постройки для лошадей, мулов и верблюдов.

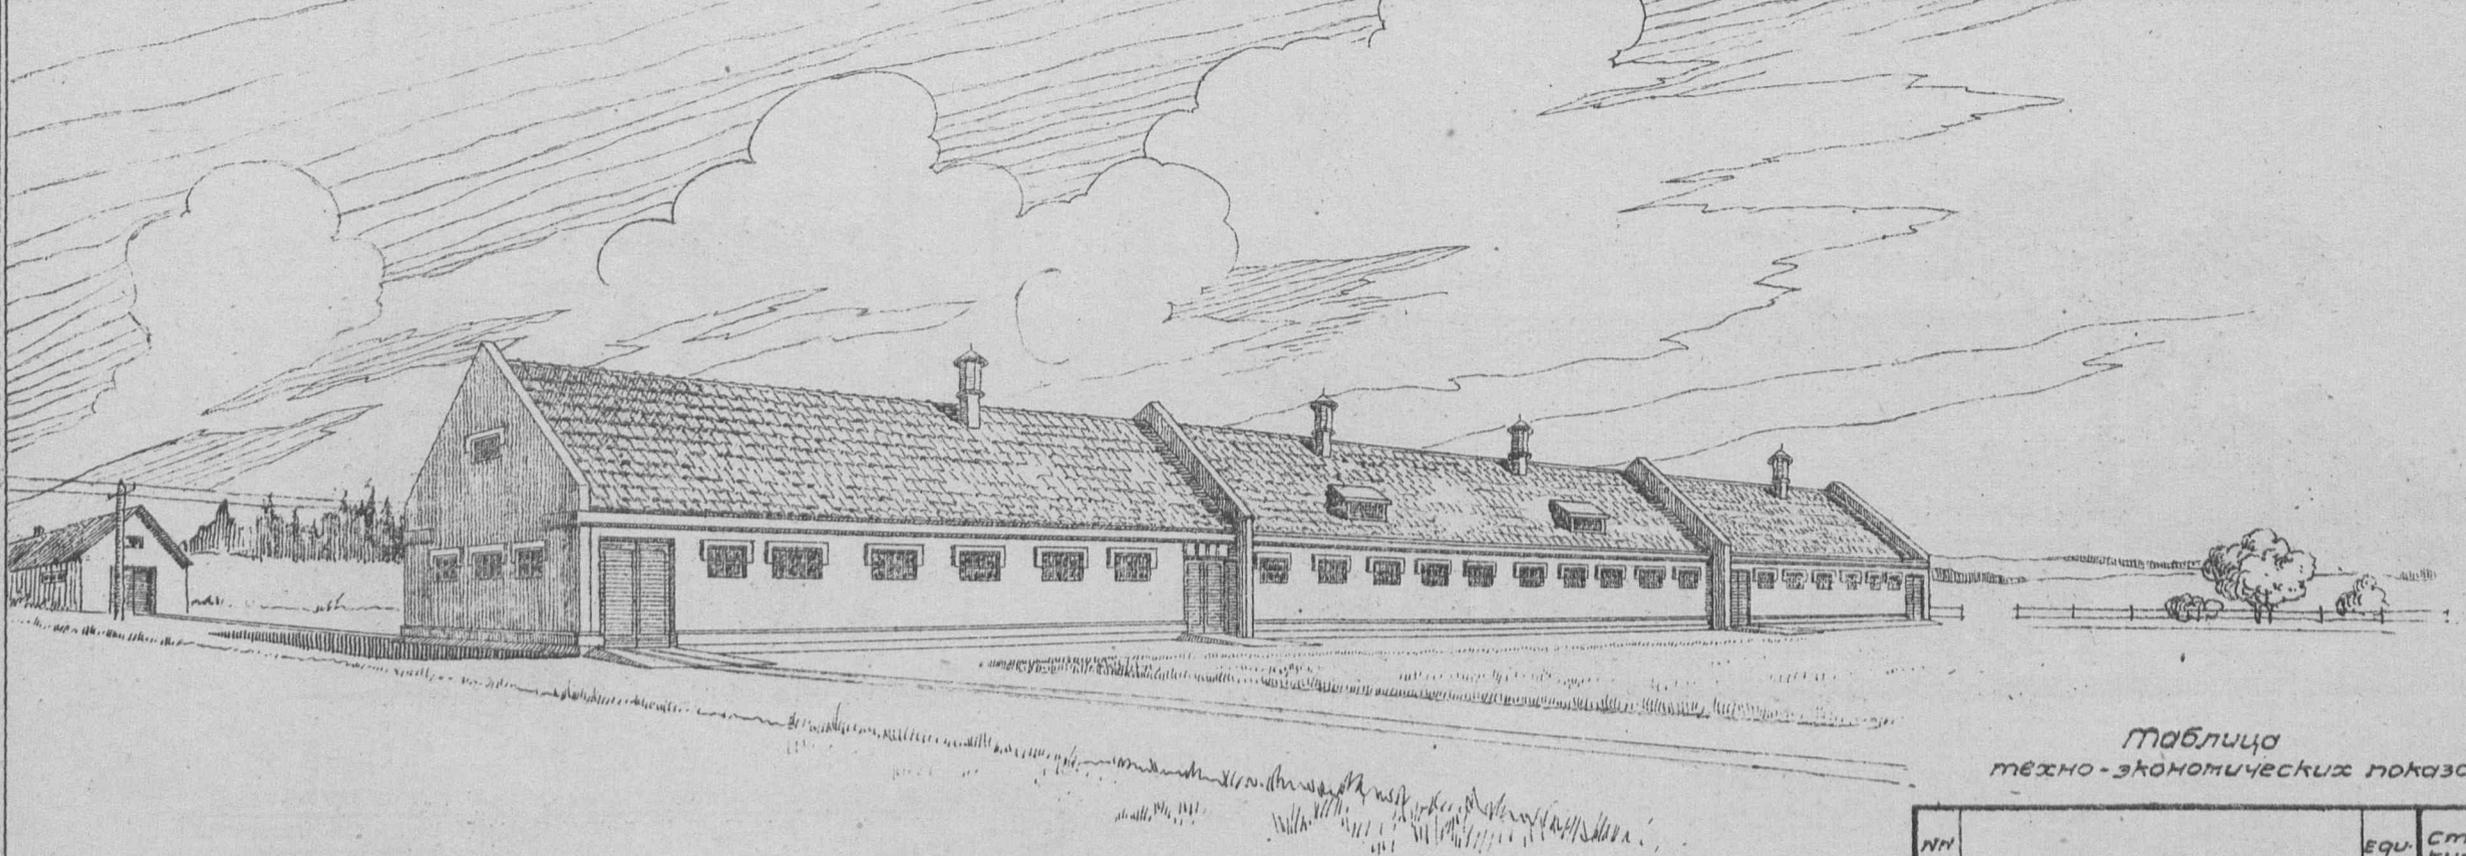Проект № 0451  
0452  
0453Племкомюшня на 40 лошадей для к.т.ф.  
с учетом механизации. (Здание кирпичное)Таблица  
техно-экономических показателей.

№ по порядку	Наименование	Единица изм.	Стены кирпичные, кровля черепичная.
1	Площадь застройки	кв.м.	1018.57
2	" полезная	"	886.38
3	Кубатура строительная	кб.м.	3910.12
4	Ориентиров. стоим. 1 кб.м.	р.	20.00
5	" " общая	"	78186
Выборка рабсилы, основн. материал и тран.			
1	Рабсилы квалифициров.	ч/д	1678.44
2	" неквалифицир.	"	805.09
3	Леса круглого	кб.м.	114.770
4	" пиленого	"	99.963
5	Каменя бутавого	"	227.597
6	Кирпича	тыс	180.94
7	Песка	кб.м.	217.25
8	Глины	"	175.37
9	Извести негашеной	т	42.666
10	Цемента	"	—
11	Гвоздей разных	кг	397.21
12	Стекла	кв.м.	113.80
13	Соломы	т	1.936
14	Смолы	"	569.69
15	трансп. местн. материал	т	1647.644
16	" централ.	"	209.039

План М-1:400

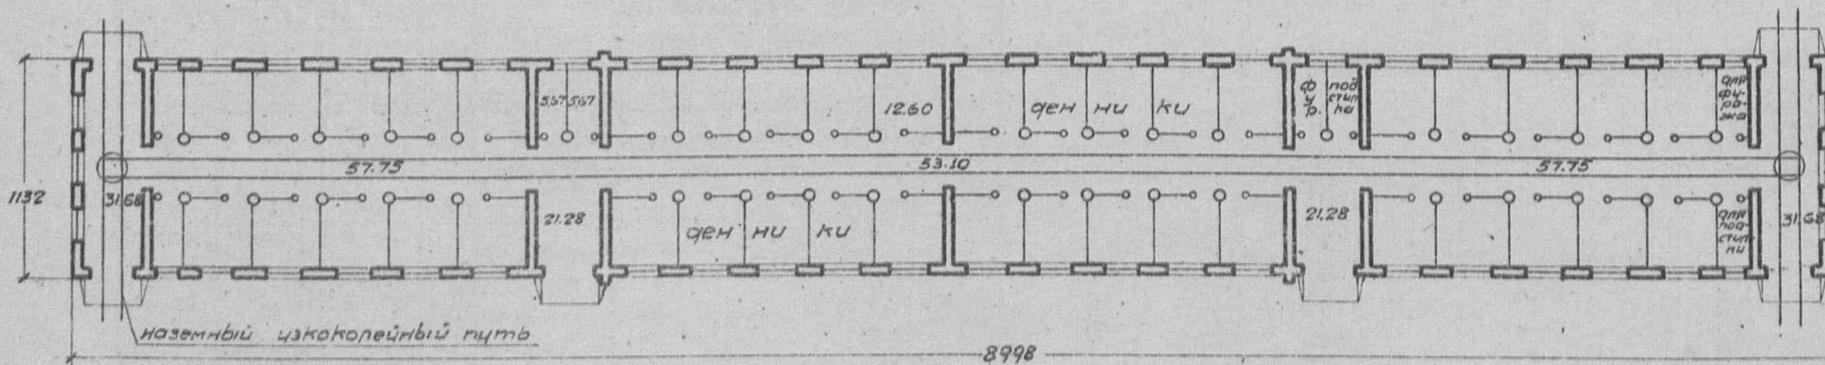

Примечание Имеются варианты:

- 1) проект № 0452 - здание каркасное - кирпичные столбы, заполнение бревнами
- 2) " № 0453 - " " " " " " "

Сельхозстройпроект