

Серия V


**ПОСТРОЙКИ  
ДЛЯ ПТИЦ**

Серия V


Постройки для птиц

Проект №0500

Коммунальный курятник на 1500 голов легких пород. (стены саманные)

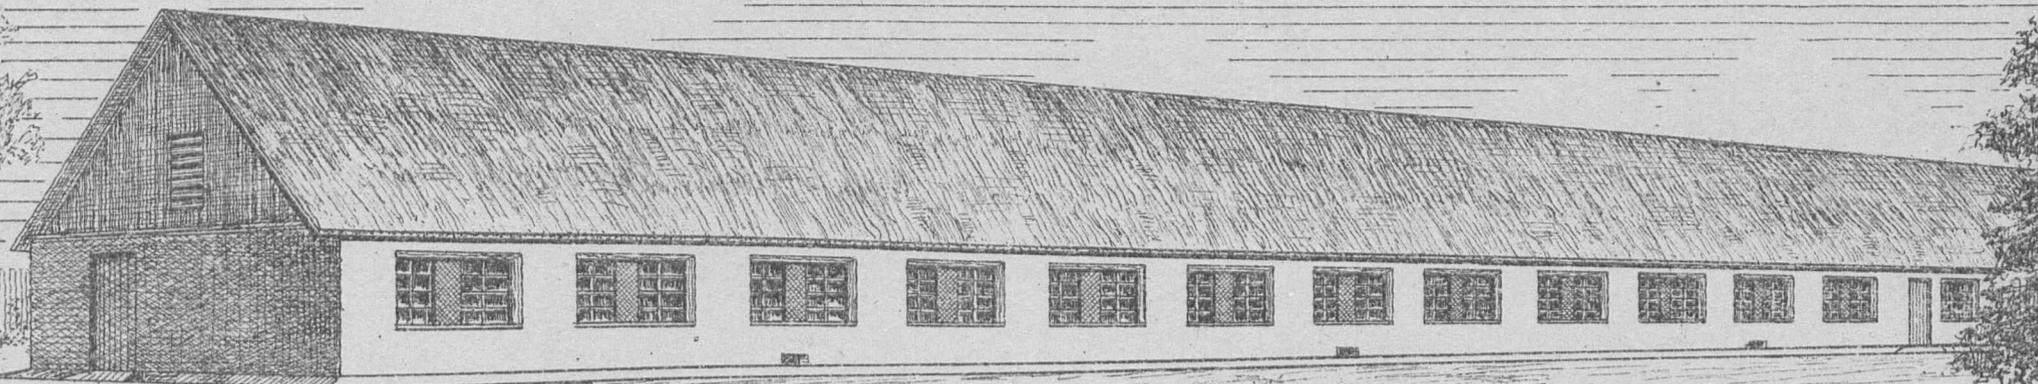

План. М-1:400

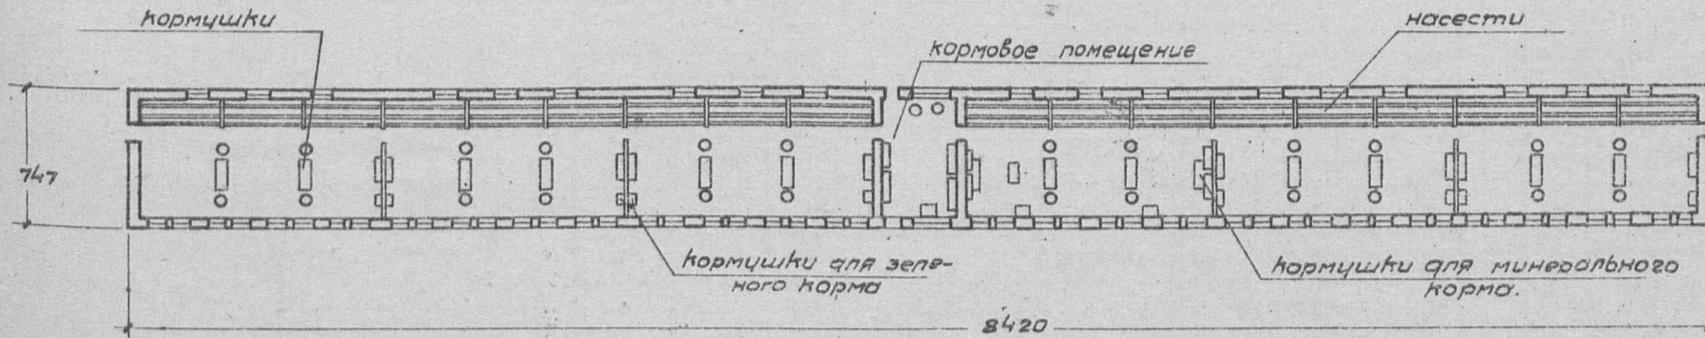

Примечание. Имеется вариант: здание с глиноплетневыми стенами.  
 Кроме того имеются варианты проекта с расположением кормового помещения в торце: а) здание с саманными стенами  
 б) здание с каркасными стенами

Таблица технико-экономич. показателей

№ по пор.	Наименование	Единица изм.	Варианты проекта	
			стены саманные крыша глиносоля плетня	стены кар-касн. гли-ноплетн. крыша фаночн.
1	Площадь застройки	кв.м.	629.00	593.88
2	" полезная	"	534.12	537.00
3	Кубатура строительная	кб.м.	1534.60	1413.46
4	Ориентировочн. стоимость 1кб.м.	р.	20.68	19.03
5	" " общ.	р.	32148	26912

Выборка расцены, основн. материалов и транс.

1	Работа квалифциров.	ч/ч	741.92	699.88
2	" неквалифцир.	"	526.19	428.25
3	Леса круглого	кб.м.	51.852	73.826
4	" пиленого	"	62.472	86.400
5	Камня бытового	"	103.39	—
6	Песка	"	68.80	33.89
7	Глины	"	342.60	231.57
8	Извести негашеной	т.	8664	0.192
9	Гвоздей разных	кг.	246.18	324.59
10	Соломы	т.	16.068	2.449
11	Смолы	кг.	826.43	515.44
12	Стекла простого	кв.м.	94.32	94.32
13	Хвороста	кб.м.	—	165.45
14	Транспорт местн. материал.	т.	810.883	437.548
15	" централ.	"	77.739	108.971


Сельхозстройпроект

Серия V

Постройки для птиц.

Проект № 0501

Гусятник на 500 голов / стены саманные /

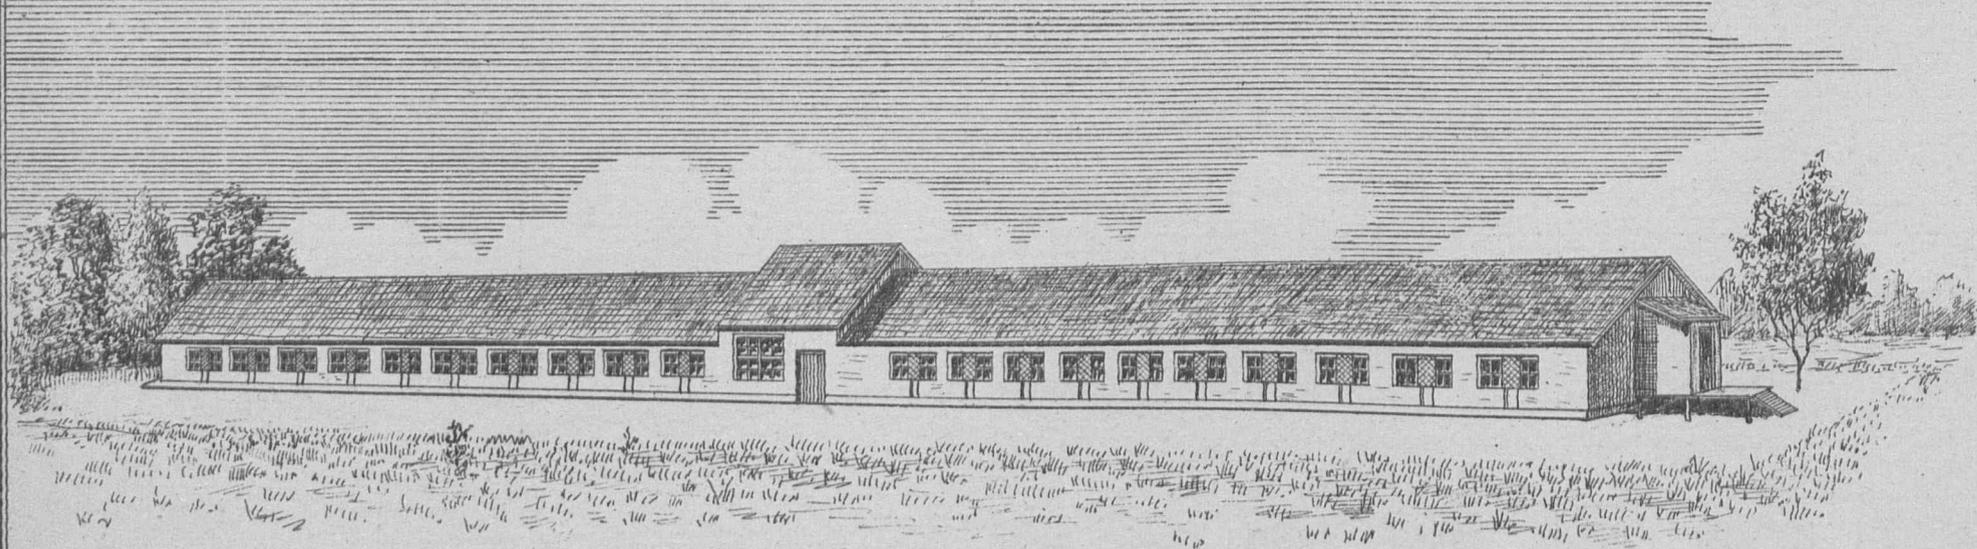

План. М-1:200

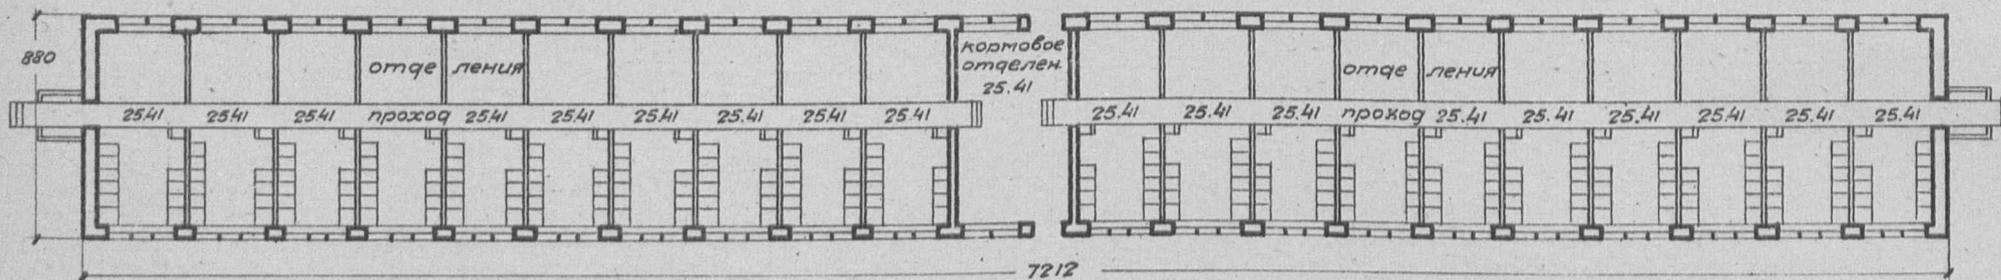


Таблица технико-экономических показателей.

№ по пор.	Наименование	Единица изм.	Варианты проек.	
			Стены глинопл. кровля глиноч. гранич.	Стены саман. кровля глинос.
1	Площадь застройки	кв.м	587.64	634.65
2	" полезная	"	537.46	541.31
3	Кубатура строительная	кв.м	1523.30	1738.30
4	Ориентировочная стоимость 1 кв. м.	р.	12.32	13.27
5	" " общая	"	18769	33074
Выборка рабсилы, основных материалов и трансп.				
1	Рабсилы квалифицированной	ч/ч	627	650
2	" неквалифицированной	"	348	459
3	Леса круглого	кв.м	77.96	44.63
4	" пиленного	"	67.07	72.70

№ по пор.	Наименование	Единица изм.	Варианты проек.	
			Стены глинопл. кровля гранич.	Стены саман. кровля глинос.
5	камня бутового	кв.м	0.32	103.18
6	песка	"	24.66	59.50
7	глины	"	193.97	287.36
8	Извести негашеной	т	0.08	8.50
9	Стекла оконного	кв.м	40.32	41.40
10	гвоздей разных	кг.	460.70	289.87
11	хвороста	кв.м	101.64	-
12	Соломы	т	1.41	14.48
13	Транспорт местных материалов	т	344.33	676.13
14.	" централиз.	"	88.40	72.15

Примечание: имеется вариант здания с каркасными стенами.

Серия V


Постройки для птиц.

Проект №502

Брудергауз на 3500 цыплят /суточных/ с колонн-альными брудерами. Здание с саманными стенами.



ПЛАН. М.-1:200

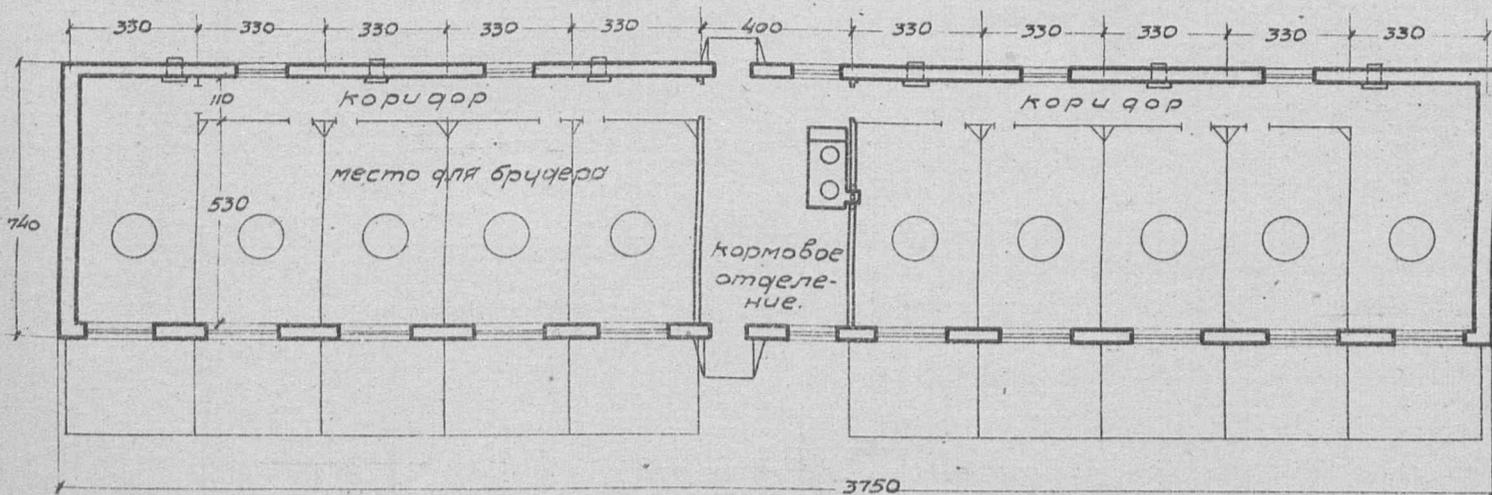

Примечание: имеется вариант здания с глиноплетневыми стенами.

Таблица технико-экономических показателей.

п/п по пер.	Наименование	Единица изм.	Варианты проекта.	
			Стены саманные, кровля глиносо-ломная	Стены глиноплетневые, кровля керамическая
1	Площадь застройки.	кв.м.	277.50	269.28
2	" полезная	"	233.60	234.90
3	Кубатура строительная	кв.м.	732.60	710.89
4	Ориентир. стоимость 1 кв.м.	р.	27.13	26.02
5	" " общая	р.	19881	18502
Выборка рабсилы, основных материалов и транспорта				
1	Рабсилы квалицирован.	ч/г	461	455
2	" неквалицирован.	"	272	238
3	Леса круглого	кб.м.	24.77	47.65
4	" пиленого	"	42.67	44.14
5	Камня бчтового	"	51.43	3.06
6	Кирпича	тыс.	1.51	1.42
7	Песка	кб.м.	36.58	22.95
8	Глины	"	182.42	146.03
9	Извести негашеной	т.	4.28	0.32
10	Гвоздей разных	кг.	157.66	196.42
11	Соломы	т.	7.82	2.03
12	Стекла простого	кб.м.	57.96	57.96
13	Хвороста	кб.м.	"	94.19
14	Транспорт местных матер.	т.	429.09	286.83
15	" централ.	"	45.46	62.25


Сельхозстройпроект.

Серия V


Постройки для птиц

Проект №0503

Утятник на 1000 голов легкой породы  
(вариант с глинозетными стенами)

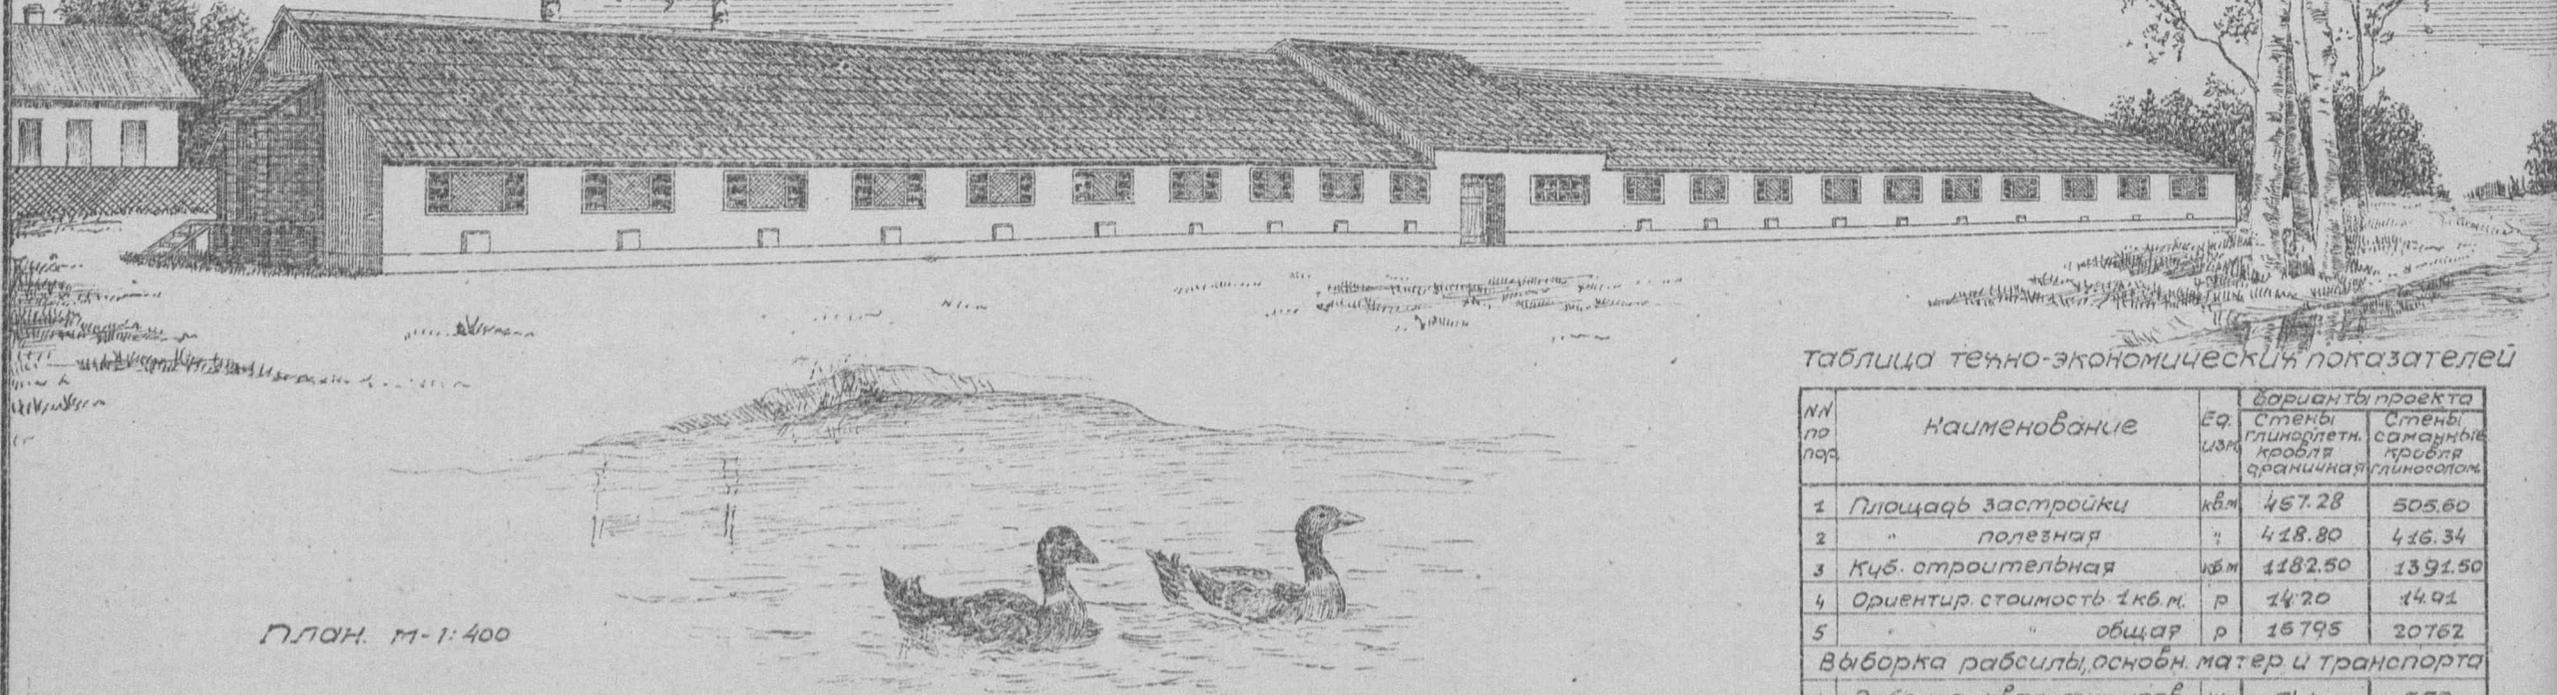

План. М-1:400

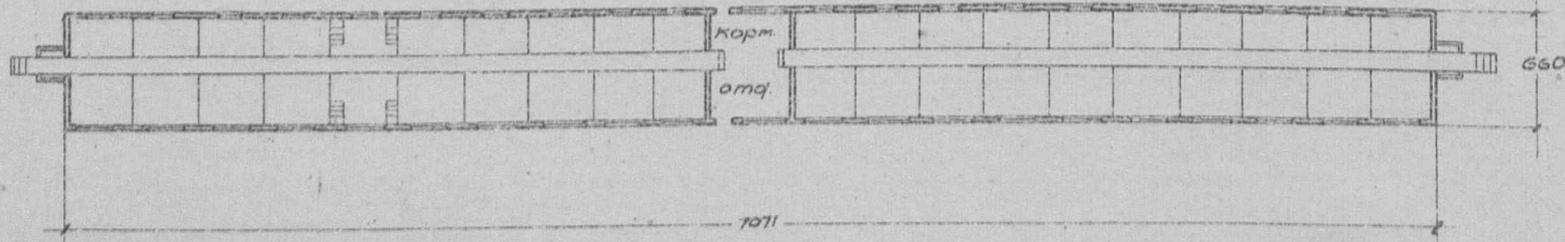

примечание: в проекте дан вариант с сажанными стенами.

Таблица технико-экономических показателей

№ по пар.	Наименование	Ед. изм.	Варианты проекта	
			Стены глинозетн. кровля крапчатая	Стены сажанные кровля глинозетная
1	Площадь застройки	кв.м	457.28	505.60
2	" полезная	"	418.80	416.34
3	Куб. строительная	куб.м	1182.50	1391.50
4	Ориентир стоимость 1 кв.м.	р	14.20	14.91
5	" общая	р	16795	20762
Выборка расцены, основн. матер и транспорта				
1	Рабочая квалифицирован.	ч/д	541	559
2	" неквалифицирован.	"	312	428
3	Леса круглого	куб.м	69.12	39.20
4	" пиленого	"	60.51	64.61
5	Камня бутового	"	0.32	89.67
6	Песка	"	24.50	56.72
7	Глины	"	177.15	271.78
8	Извести негашеной	т	0.09	7.40
9	Гвоздей разных	кг	299.43	244.99
10	Квороста	куб.м	115.83	—
11	Соломы	т	1.663	12.943
12	Стекла	куб.м	45.52	45.52
13	Транспорт местн. материал	т	331.05	659.69
14	" централиз "	"	87.88	70.58

Серия V

Постройки для птиц

Проект № 0506


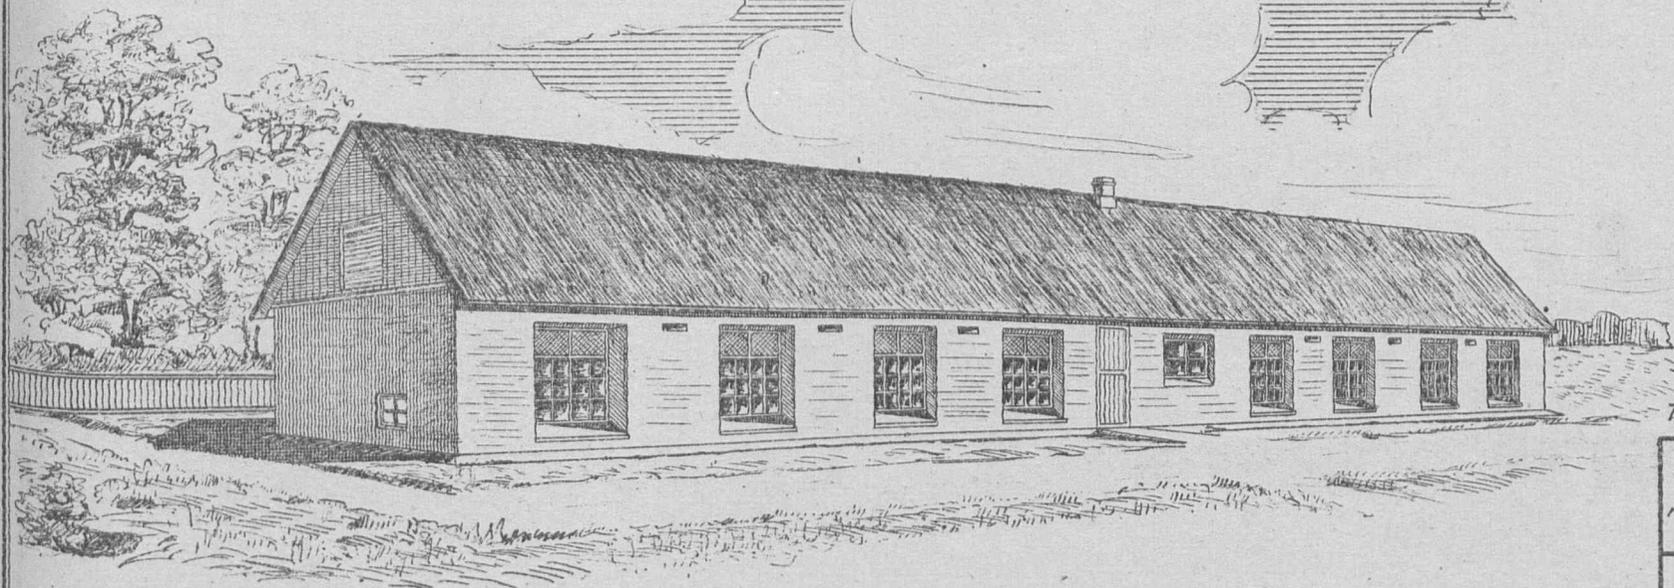
Коммунальный курятник на 500 кур.  
(Вариант с саманными стенами)

Таблица технико-экономических показателей

№ по пор.	Наименование	Единица изм.	Варианты проекта	
			Стены саманные, кровля глиносапоменная	Стены глиноплетные, кровля из финской стружки
1.	Площадь застройки	кв.м.	212.16	190.08
2.	" полезная	"	171.33	167.50
3.	Кубатура строительная	кб.м.	532.52	477.10
4.	Ориентир. стоимость	1 кв.м. р.	24.53	23.18
5.	" " "	общ. р.	13060	11059
Выборка рабочей силы, основн. материал. и транспорта				
1.	Рабочие квалифцир.	ч/ч	268.39	253.96
2.	" неквалифцир.	"	219.50	151.38
3.	Леса круглого	кб.м.	15.964	24.391
4.	" пиленого	"	23.993	23.737
5.	Камня бчтового	"	44.01	1.38
6.	Кирпича	тыс.	0.961	0.875
7.	Песка	кб.м.	27.73	15.92
8.	Глины	"	144.37	87.074
9.	Извести негашеной	т.	2.567	0.149
10.	Гвоздей разных	кг.	93.72	134.16
11.	Стекла	кв.м.	27.36	27.36
12.	Смолы	кг.	232.91	190.04
13.	Свороста	кб.м.	—	73.84
14.	Соломы	т.	6.008	1.064
15.	Транспорт местн. материалоб	"	395.875	173.603
16.	" централ.	"	24.815	30.29

План. М-1:200

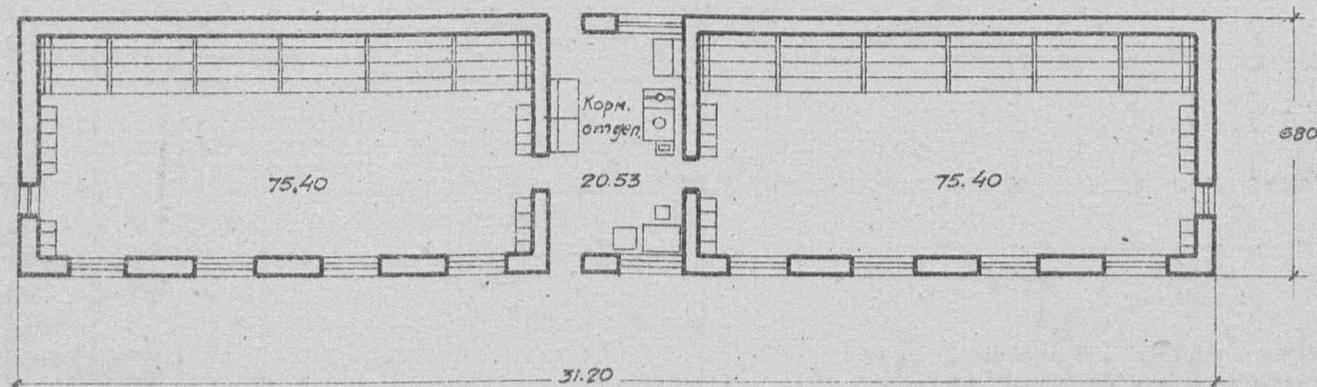


Примечание: в проекте дан вариант с глиноплетными стенами.

серия У


Постройки для птиц.

Проект №0508-0509  
-0510

Брудергауз для цыплят на 2700 голов  
(стены саманные)

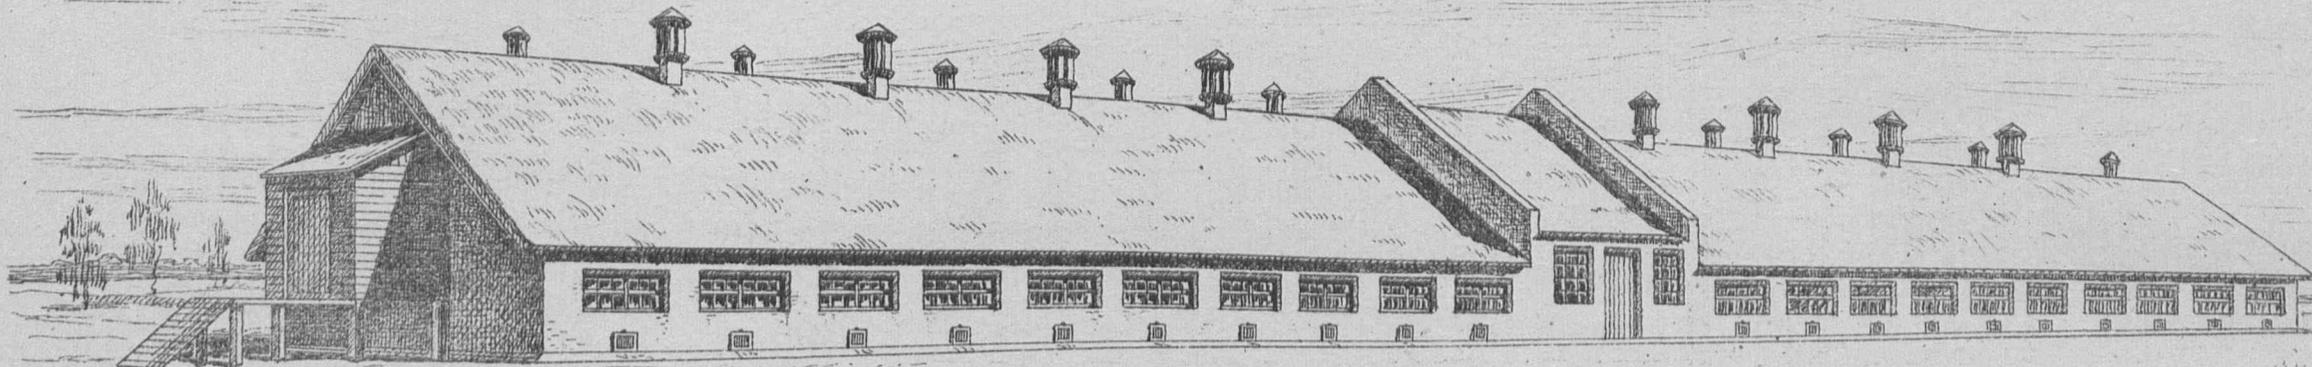

План. М-1:400

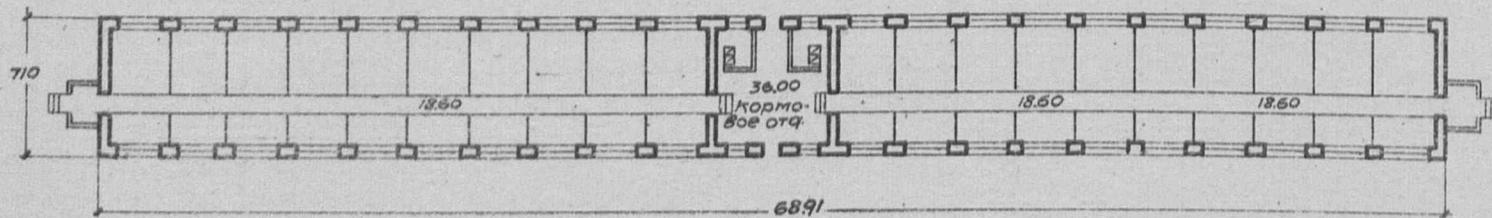

Примечание: имеется вариант здания с глиноплетневыми стенами и даны варианты зданий для цыплят младшего возраста на 6000 голов (стены саманные и глиноплетневые) и старшего возраста на 2400 голов (стены саманные и глиноплетневые).  
Вентиляция условно не показана.

Таблица технико-экономических показателей

№ п.п.	Наименование	Ед. изм.	Варианты проекта					
			на 6000 цыплят		на 2700 цыплят		на 2400 цыплят	
			стены саман. глиноплетневые	стены глиноплетневые	стены саман. глиноплетневые	стены глиноплетневые	стены саман. глиноплетневые	стены глиноплетневые
1.	Площадь застройки	кв.м.	548.97	304.90	489.26	452.10	492.39	454.28
2.	полезная	"	453.00	453.00	402.54	407.00	405.12	406.80
3.	Куб-ра строительная	куб.м.	1441.80	1258.30	1315.40	1195.00	1268.82	1150.80
4.	Ориентир стоимость 1кв.м. р.		1843	17.26	17.61	15.50	16.30	14.00
5.	" " общ. р.		26578	21718	23159	18530	20693	16114
Выборка расцены, основных материалов и транспорта								
1.	Расцены квалиф.цир.	ч/д	602.39	527.76	614.86	482.87	510.49	439.39
2.	" неквалиф.цир.	"	231.11	166.77	208.33	150.30	197.00	129.42
3.	Леса круглого	куб.м.	46.164	64.560	42.215	48.517	40.326	56.398
4.	" пиленого	"	680.90	66.763	61.033	50.790	61.298	54.078
5.	Камня бутового	"	81.240	—	74.59	—	60.51	—
6.	Песка	"	45.37	14.25	41.79	12.90	36.82	10.75
7.	Глины	"	326.38	164.44	291.92	147.19	289.39	143.40
8.	Извести негашеной	т.	6.203	0.152	5.685	0.138	4.732	0.128
9.	Гвоздей разных	кг.	263.41	374.28	233.33	339.70	232.79	332.63
10.	Стекла	куб.м.	103.68	103.68	102.24	102.24	95.04	95.04
11.	Соломы	т.	13.72	1.546	12.270	1.391	12.21	7.01
12.	Соловы	кг.	675.75	760.77	612.59	688.98	615.96	677.80
13.	Хвороста	куб.м.	—	134.44	—	119.19	—	102.56
14.	Транспорт местн матер.	т.	808.635	361.558	728.625	324.099	690.302	305.588
15.	" централ.	"	79.06	88.82	71.17	78.02	70.41	76.06


Сельхозстройпроект.

Серия V


Постройки для птиц.

Проект № 0512

Передвижной цыплятник на 150 голов.

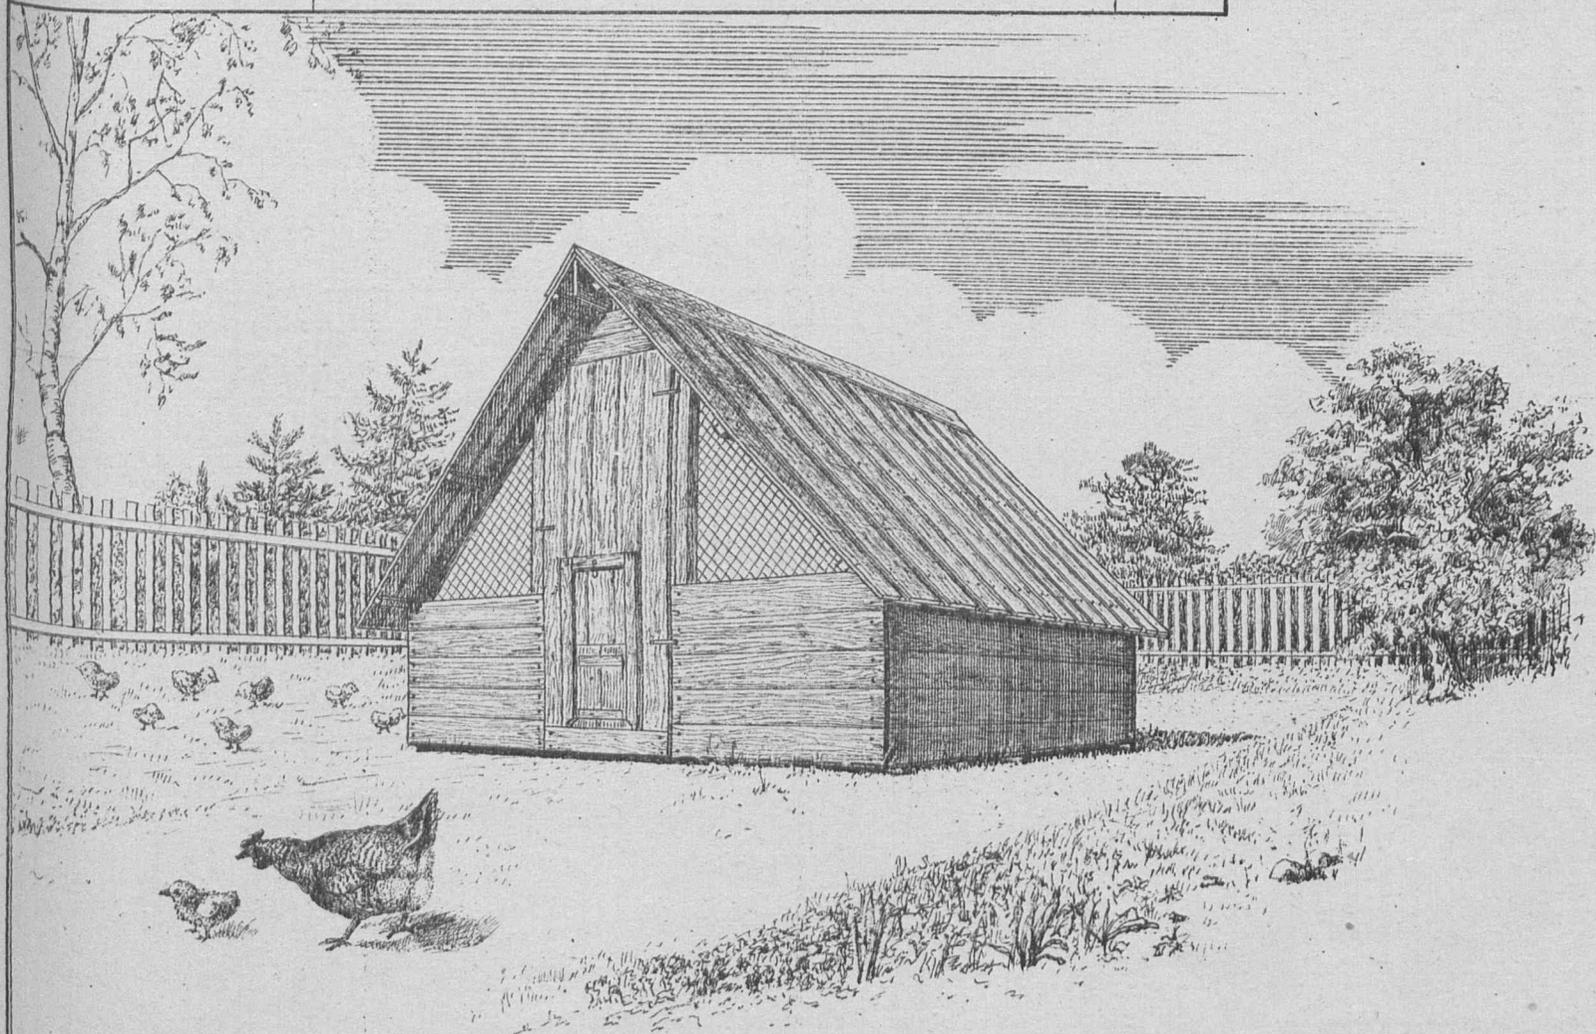

План

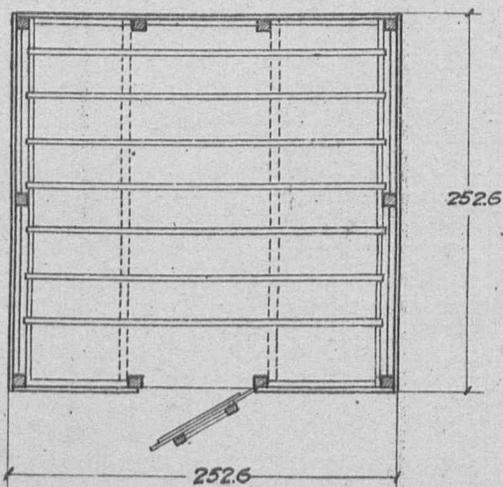

M 1:50

Таблица технико-экономических показателей

№ по пор.	Наименование	Единица изм.	Количество
1	Площадь застройки	кв.м.	6.38
2	" полезная	"	6.25
3	Кубатура строительная	куб.м.	8.55
4	Ориентировочная стоимость	1 куб.м. р.	25.50
5	" " "	общ. р.	218.00
Выборка рабочей силы, основн. материалов и трансп.			
1.	Рабочие квалифицированной	ч/д	11.62
2	" неквалифицированной	"	0.11
3	Леса круглого	куб.м.	—
4	Леса пиленого	"	0.949
5	Камня бутового	"	—
6	Кирпича	тыс.	—
7	Песка	куб.м.	—
8	Глины	"	—
9	Извести негашеной	т.	—
10	Цемент	"	—
11	Стекла оконного	кв.м.	—
12	Гвоздей разных размеров	кг.	4.69
13	Сетки металлической	кв.м.	0.62
14	Крючков закладных	шт.	33
15	Железа сортового	кг.	7.60
16	Транспорт местн. материал.	т.	—
17	" централиз. "	"	0.633


Сельхозстройпроект.

Серия V

Постройки для птиц.

Проект №0513

Передвижной цыплятник на 1 колониальный бродер на 250 голов.

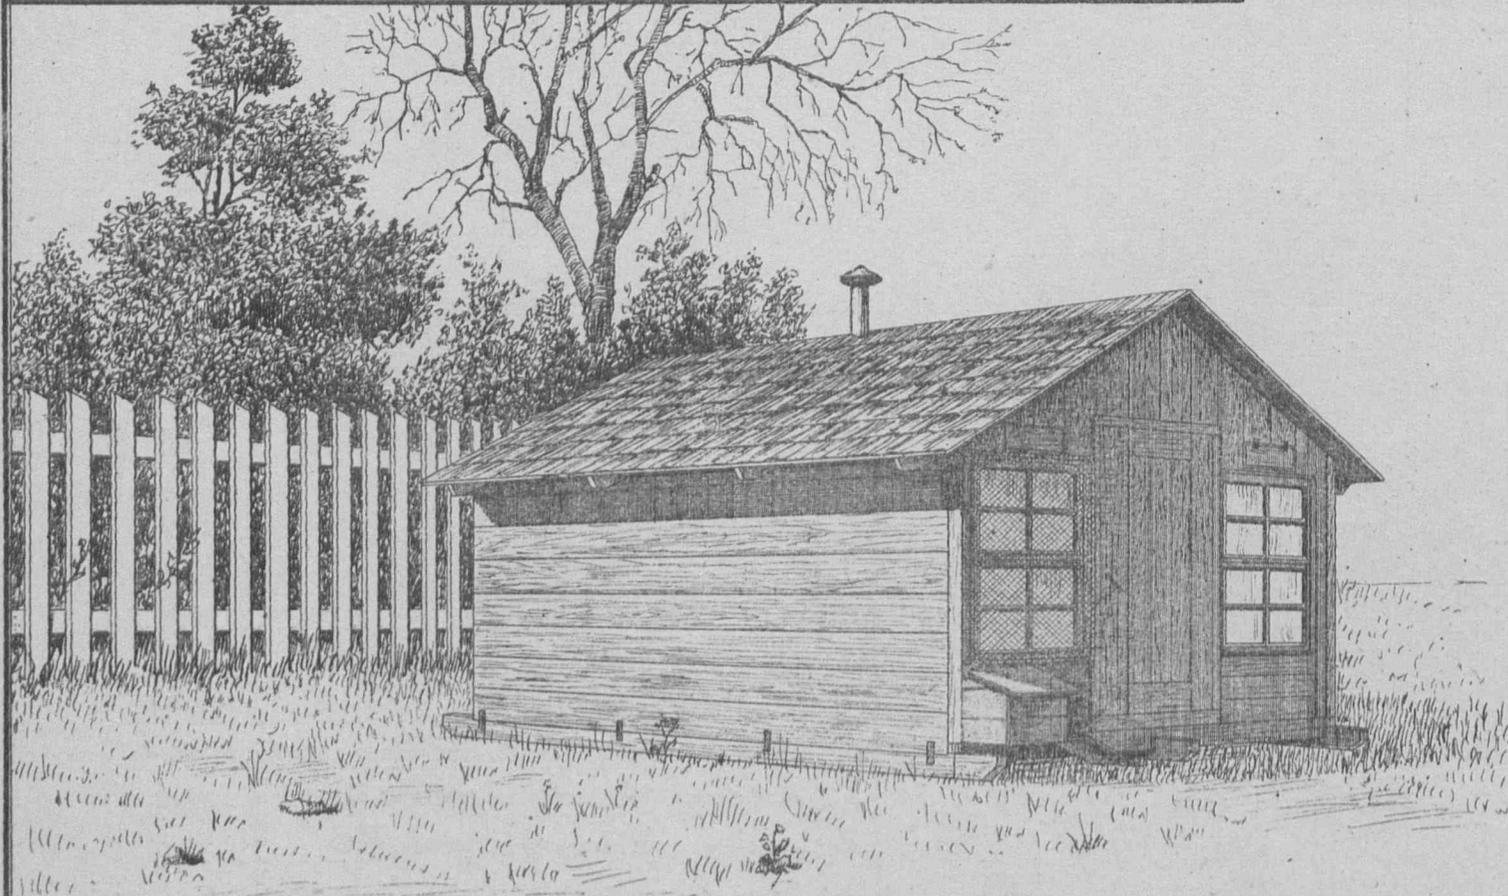

План. 1:50

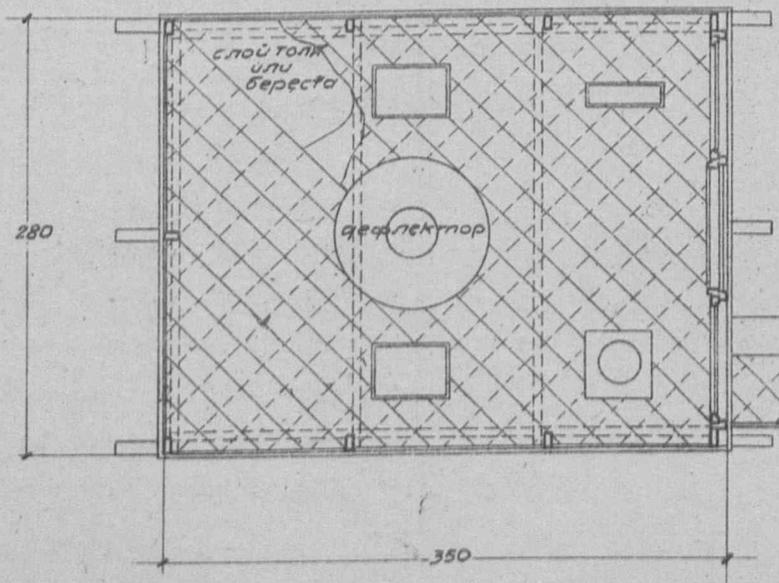


Таблица технико-экономических показателей



№ по пар	Наименование	Ед. изм.	Стены дощато-обшивные кр. граничн.
1	Площадь застройки	кв.м	9.48
2	" полезная	"	9.48
3	Куб. строительная	кб.м	17.61
4	Ориентиров. стоимость 1кб.м.	р	22.67
5	" " общая	р	399
Выборка рабочей, основных матер. и транспор.			
1	Рабочая квалициров.	ч/д	13
2	" неквалициров.	"	1
3	Леса круглого	кб.м	0.473
4	" пиленого	"	1.647
5	Извести негашеной	т	0.003
6	Гвоздей разных	кг	5.33
7	Стекла	кб.м	1.25
8	Толя	"	0.74
9	Олифы	кг.	3.46
10	Железа кровельного	"	8.11
12	Сетки металлической	кб.м	3.48
13	Транспорт местн. материалов	т	0.003
14	" централиз.	"	1.378

Серия V

Постройки для птиц.

Проект № 0514

Шатры переносные и стационарные.  
Сборно-разборный шатер.

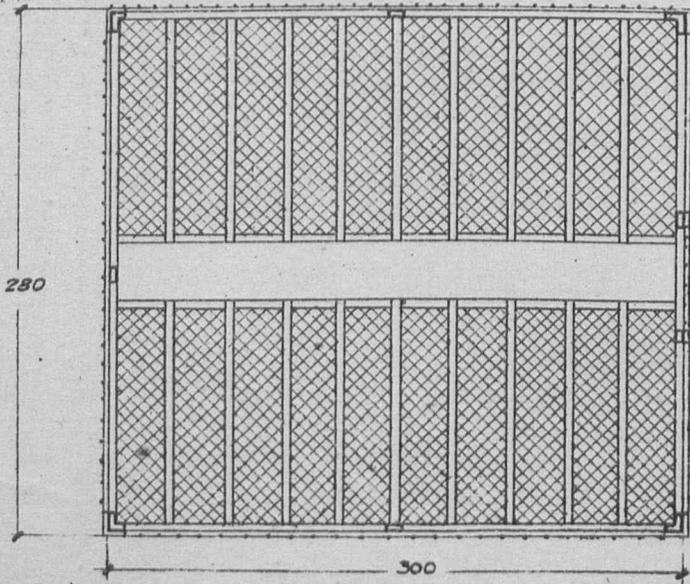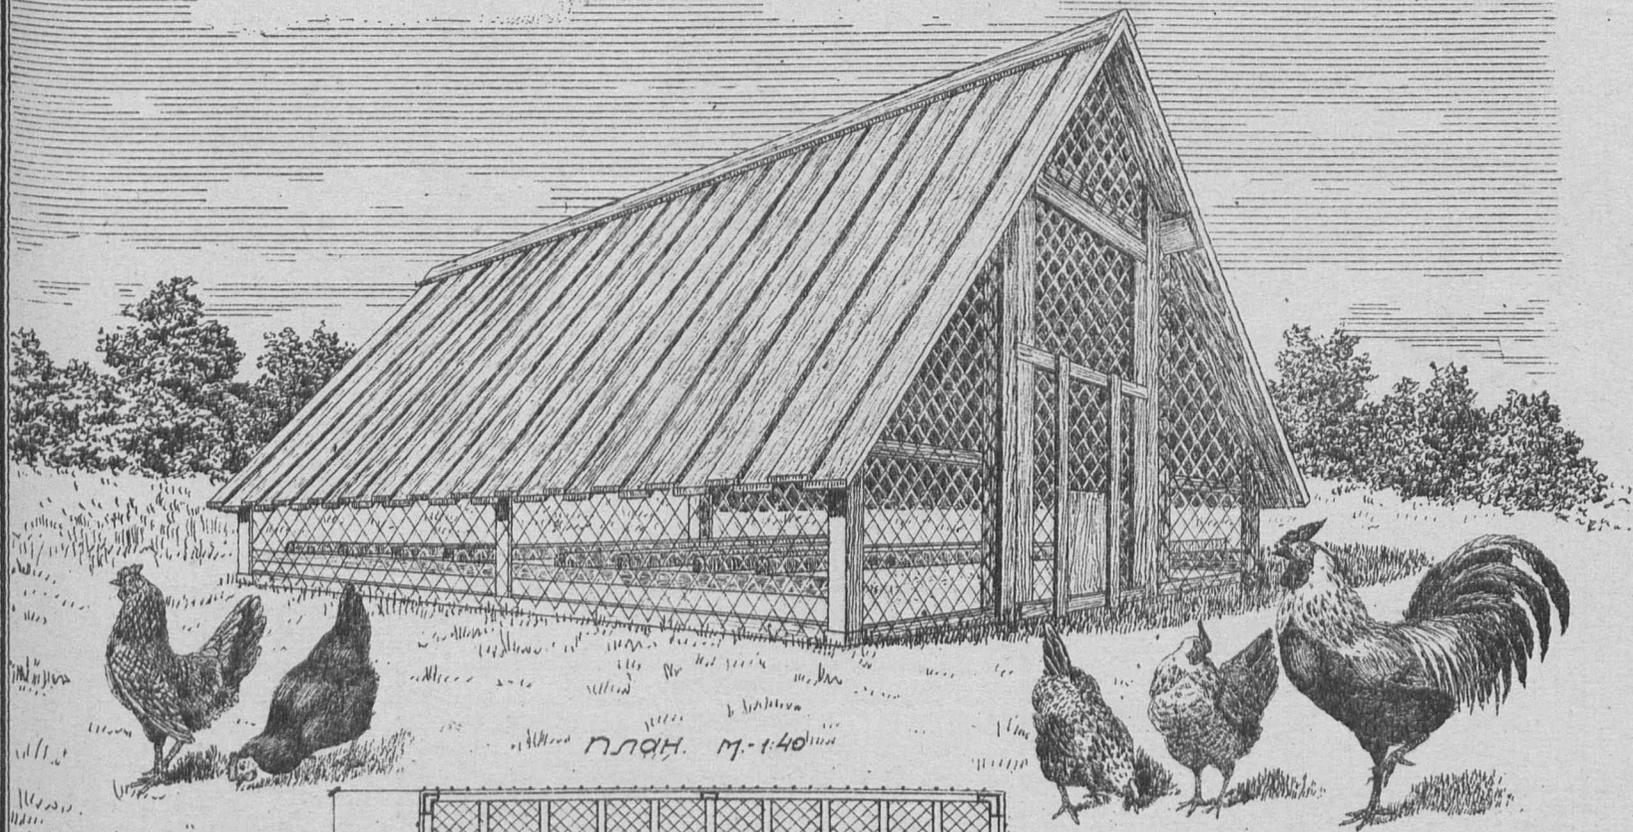

Примечание: В проекте  
имеются варианты передвиж-  
ного и переносного шатров


Таблица технико-экономических показателей

№ по пар.	Наименование	Ед. изм.	Варианты проекта		
			Передви- жной шатер	Перенос- ный шатер	Сборно- разбор- ный шатер
1	Площадь полезная	кв.м	12.00	5.50	8.40
2	Куб. строительная	кб.м	15.52	5.91	9.13
3	Ориентир. стоимость 1кб.м.	р	13.93	22.18	18.53
4	" " " " " " " "	р	216	131	169
Выборка рабочей силы, основных материалов и транспорта					
1	Рабочая квалифицированная	ч/д	8.56	4.74	8.98
2	" " неквалифицированная	"	0.08	0.06	0.04
3	Леса пиленого	кб.м	0.842	0.578	0.445
4	Гвоздей разных	кг.	4.13	2.63	3.37
5	Сетки металлической	кб.м	23.96	12.68	16.39
6	Транспорт местн. материал	т	0.525	0.358	0.287


Серия V

Постройки для птиц.

Проект №0515

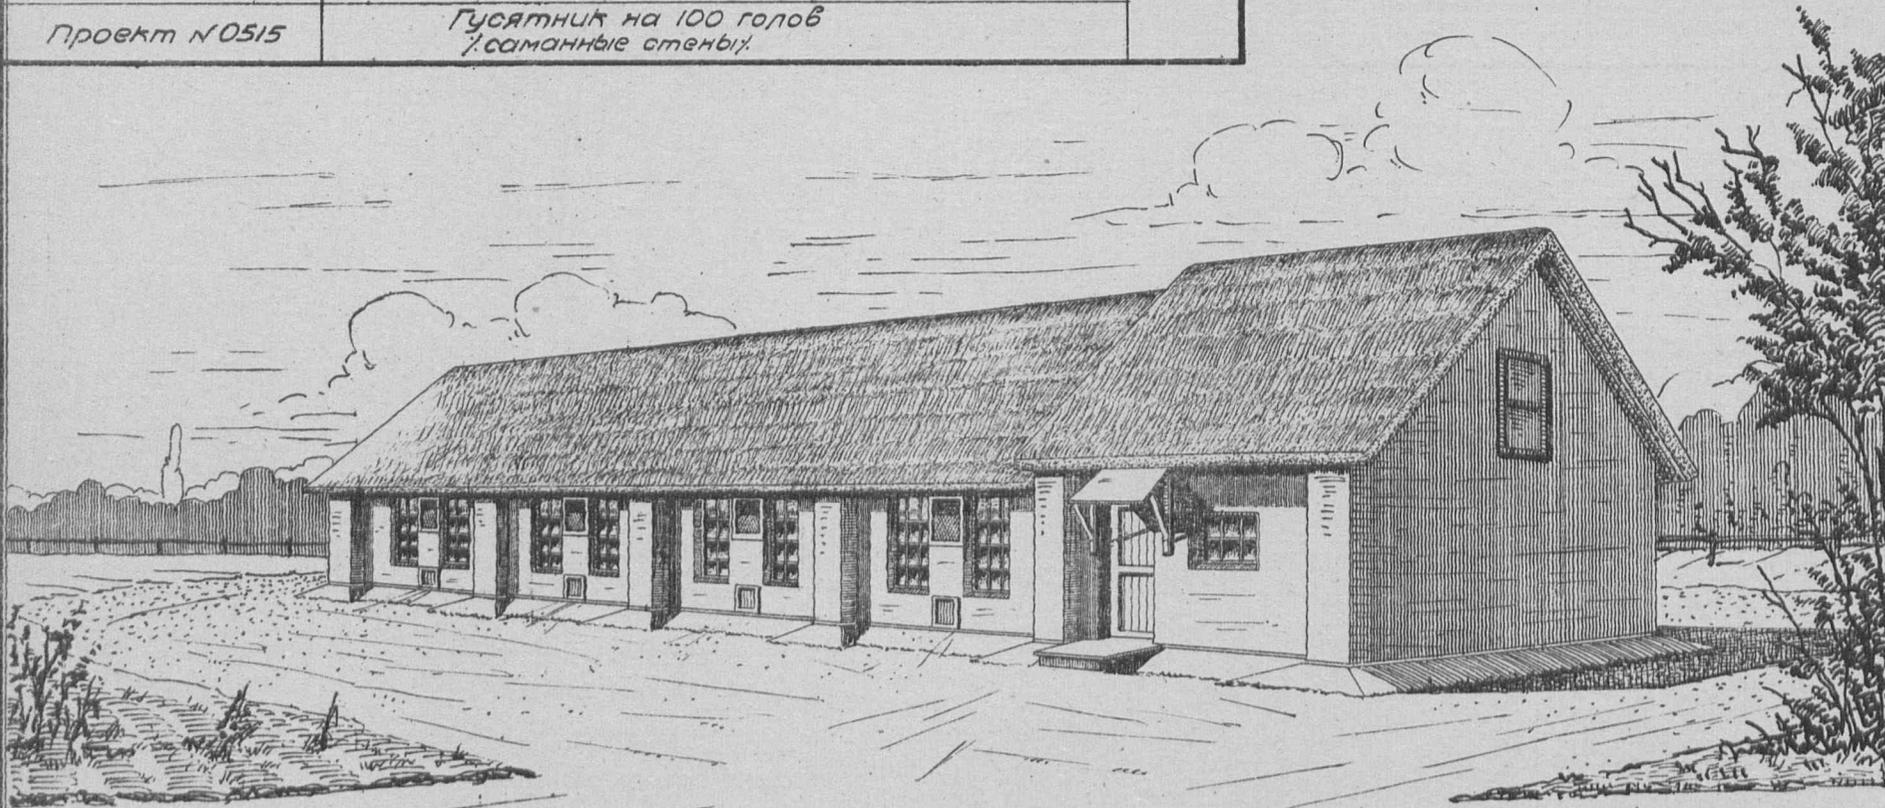Гусятник на 100 голов  
с саманными стенами.

План М=1:200

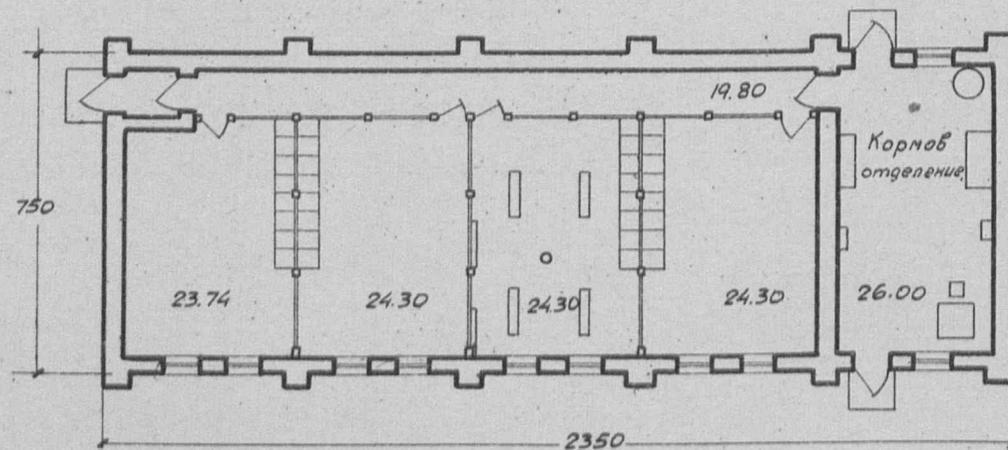

Примечание.

В проекте даны варианты:  
 а/с каркасными стенами, глиноглетневым заполнением  
 б/с каркасными стенами, с забиркой из пластин.

Таблица технико-экономических показателей


№ по пор.	Наименование	Ед. изм.	Варианты проекта:	
			стены саман. кров. глиноглетнев.	стены каркасные кров. др. кров.
1	Площадь застройки	кв.м	175.14	171.88
2	" полезная	"	142.28	144.40
3	Куб. строительная	кб.м	475.84	468.86
4	Ориентировочная стоимость 1кб.м.	р.	30.43	25.58
5	" " общая	р	14475	11996
Выборка рабочей, основной материал и транспорта				
1	Рабочая квалификация	ч/ч	259	239
2	" неквалифицирован.	"	252	215
3	Леса круглого	кб.м	20.02	36.95
4	" пиленого	"	25.50	26.07
5	Камня бутового	"	44.69	—
6	Песка	"	36.40	21.49
7	Глины	"	179.59	116.56
8	Извести негашеной	т	3.75	0.08
9	Гвоздей разных	кг.	79.76	96.16
10	Соломы	т	5.63	1.90
11	Стекла	кб.м	8.02	8.02
12	Смолы	кг.	563.78	350.97
13	Уборства	кб.м	—	98.82
14	Транспорт местных материалов	т	406.03	230.88
15	" централиз.	"	30.71	42.51

Серия V


Постройки для птиц.

Проект №0516

Гусятник на 300 голов (стены саманные)

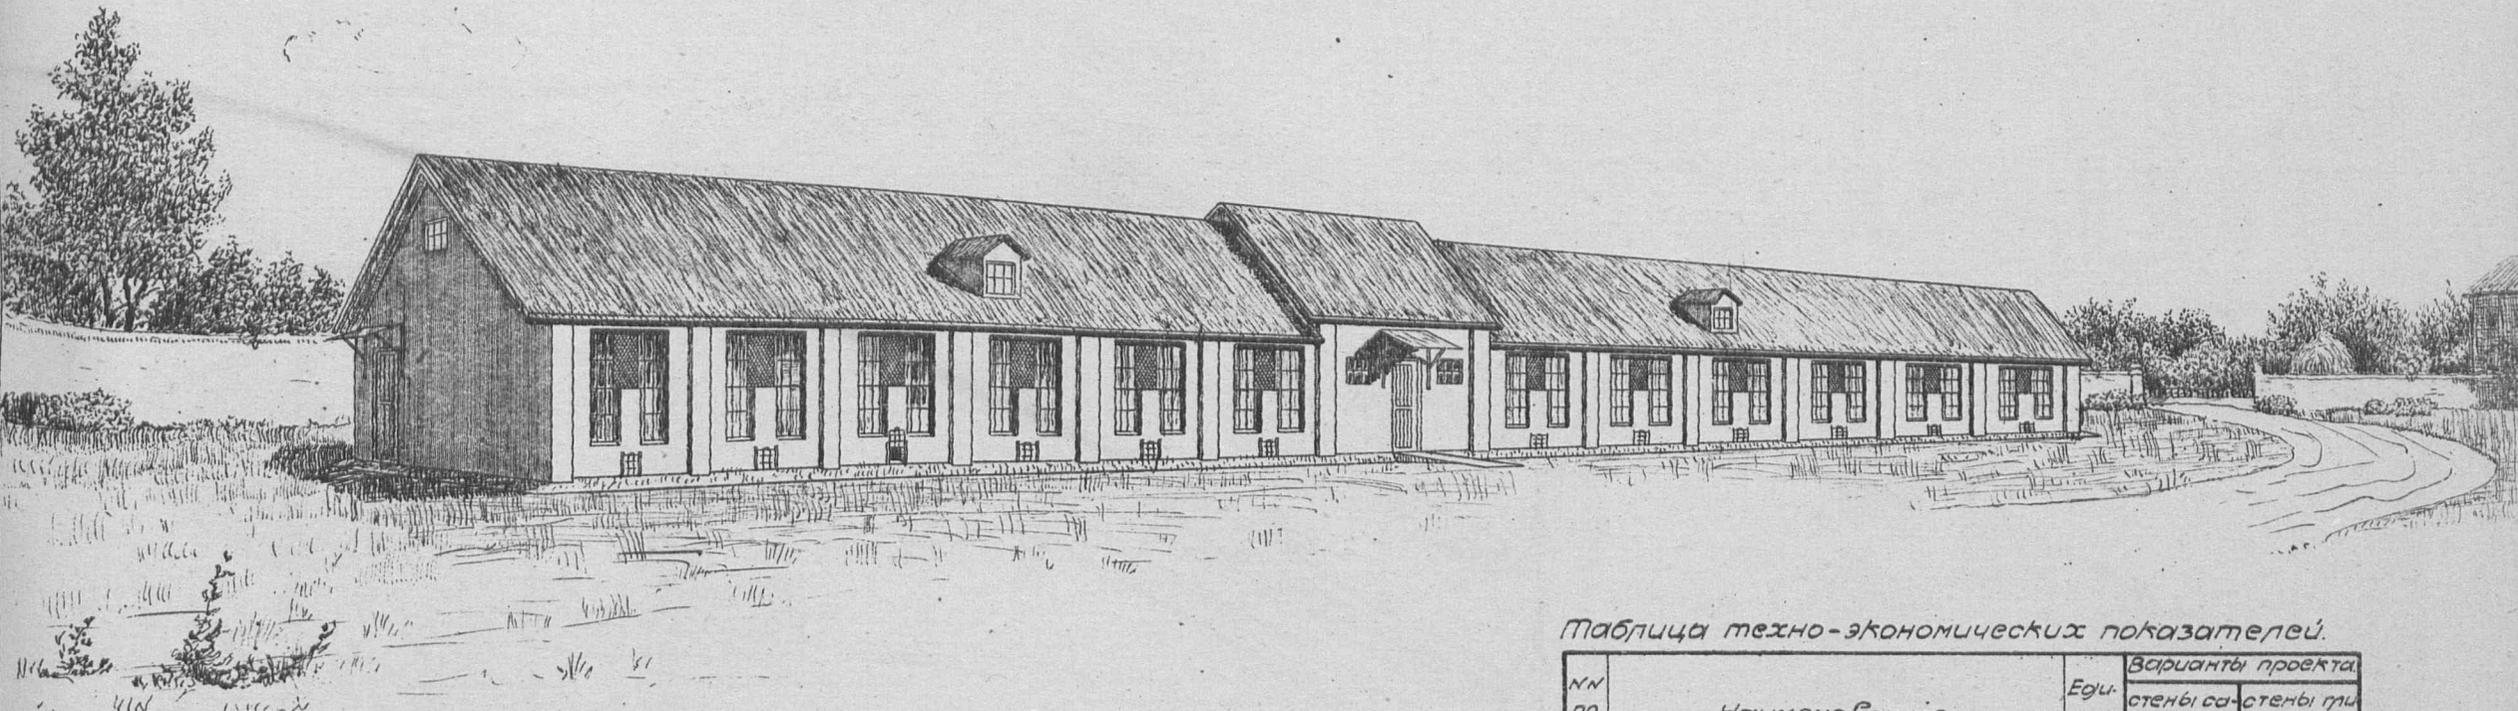

План: М-1:400

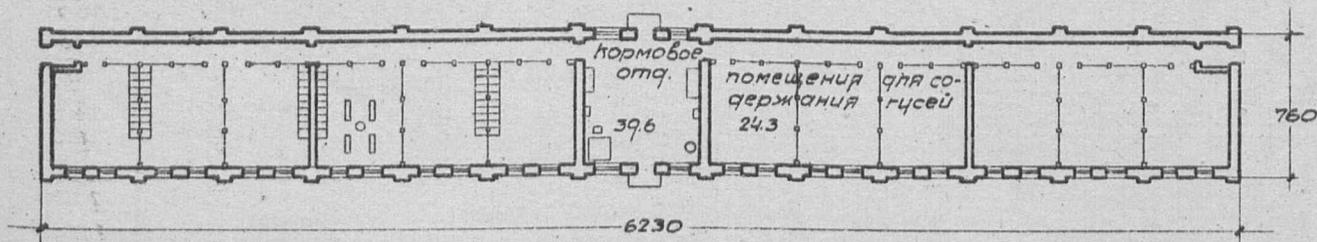


Примечание: в проекте имеется вариант с каркасными стенами.

Таблица технико-экономических показателей.


№ по пар.	Наименование.	Единица изм.	Варианты проекта	
			стены саманные, кровля глиносол.	стены кирпичные, кровля глиносол. граничн.
1	Площадь застройки	кв.м.	481.82	466.5
2	" полезная	"	394.40	402.0
3	Кубатура строительная	кв.м.	1307.57	1264
4	Ориентир. стоимость / кв. м.	р.	25.25	22.33
5	" " общая	р.	33021	28241
Выборка расцены, основных материалов и транспорта				
1	Рабочая квалифицированная	ч./д.	622.92	571.37
2	" неквалифицированная	"	486.58	477.70
3	Леса круглого	кб.м.	53.971	91.642
4	" пиленого	"	64.470	57.611
5	Камня бутового	"	104.50	—
6	Песка	"	78.53	50.37
7	Глины	"	382.70	284.66
8	Извести негашеной	т.	8.732	0.120
9	Гвоздей разных	кг.	211.08	232.79
10	Соломы	т.	13.53	4.347
11	Толы	кв.м.	292.89	—
12	Стекла	"	27.67	27.67
13	Смолы	кг.	1216.82	794.01
14	Хвороста	кб.м.	—	233.50
15	Транспорт местн. материалов	т	883.033	558.496
16	" централиз. "	"	79.831	101.018

сельхозстройпроект


Контрольные и вольные гнезда для кур.

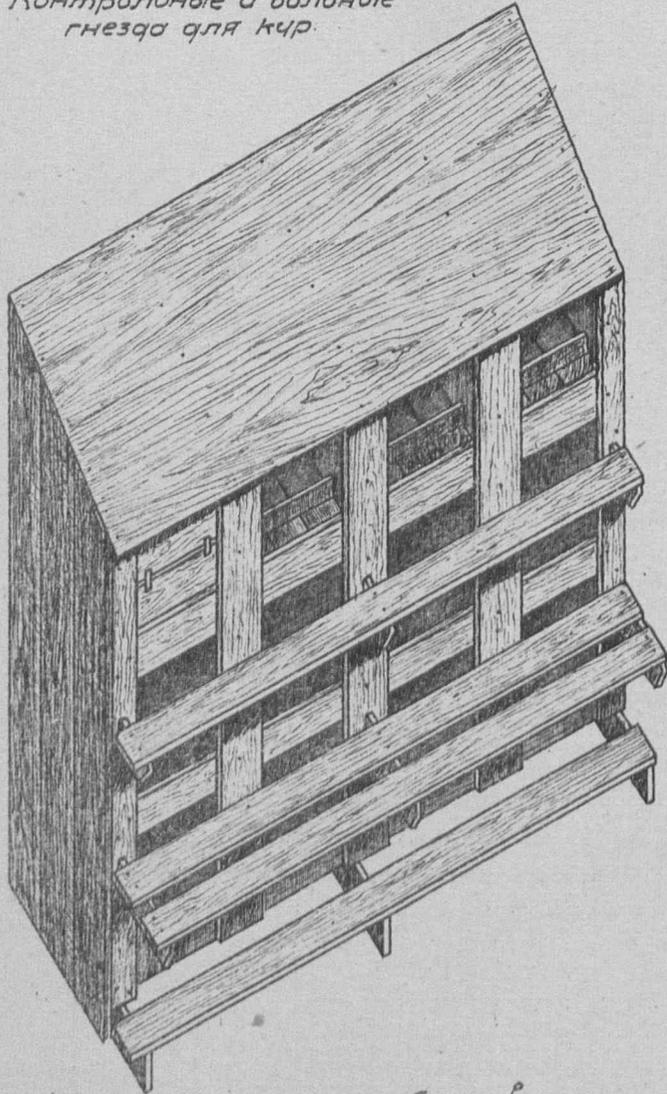


Кормушка для сухих смесей на 250 кур.

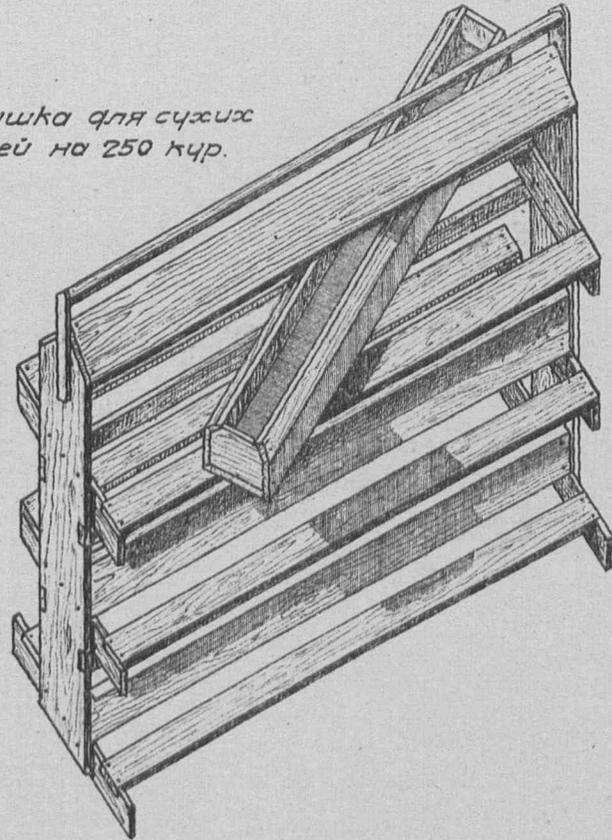

Клетка для отсажки кур. 1:20

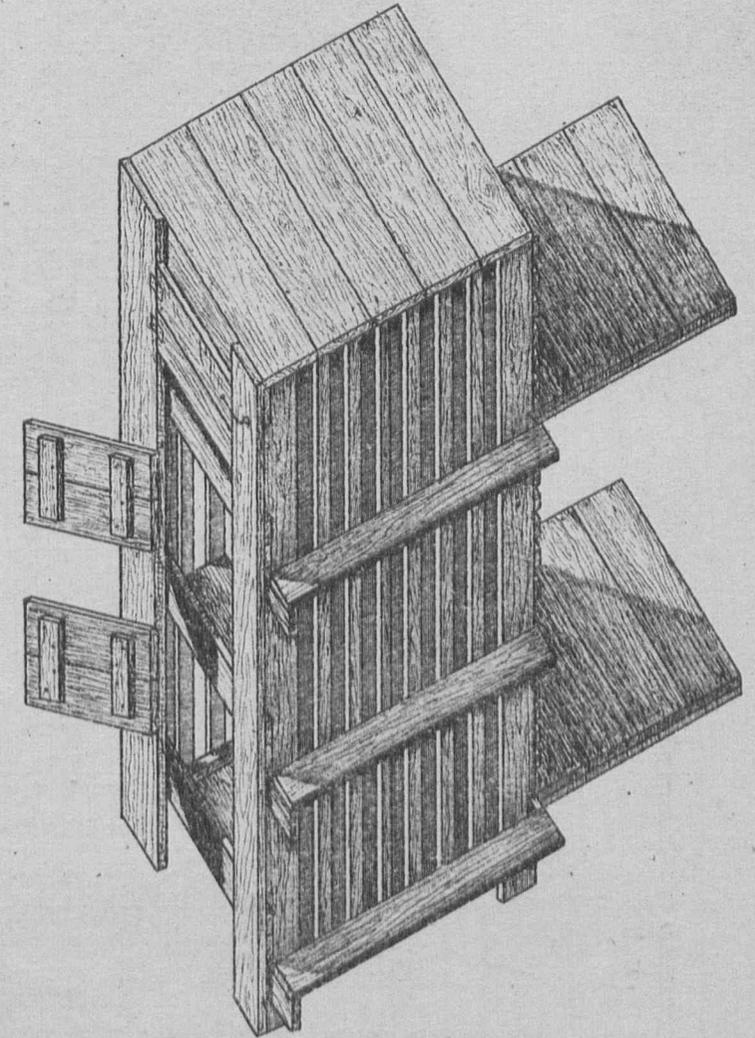

Элебеза на 30 цыплят.

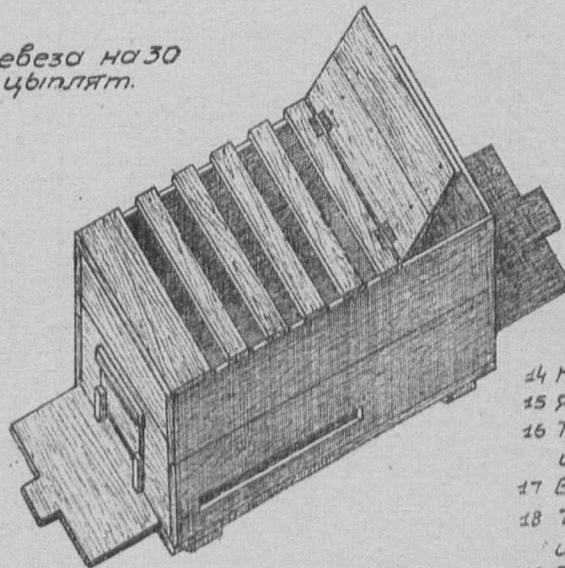

В проекте дается следующее оборудование

- 1 Кормушка для кур, индеек и цыплят
- 2 Кормушка для цыплят и гусей
- 3 Тара для трюпов
- 4 Поилка для кур и индеек
- 5 Обскуп
- 6 Деревянная поилка для гусей и цыплят
- 7 Автоматическая поилка для цыплят
- 8 Подвесная петушиная кормушка
- 9 Зольная ванна для кур
- 10 Гнезда для гусей и цыплят
- 11 Тара для перевозки племенных яиц
- 12 Гнездо для индеек
- 13 Ларь для хранения свиных кормов

- 14 Кормушка для минерального корма
- 15 Ясли для сена и корнеплодов
- 16 Тара для перевозки сытных цыплят
- 17 Водооливиная элебеза на 20 цыплят
- 18 Тара для перевозки кур, цыплят, гусей и индеек по ж-д
- 19 Тара для перевозки взрослых цыплят, кур и цыплят
- 20 Клетка для разглицивания насекомых
- 21 Ящик для хранения птичьего помета и подстилки

- 22 Брцдер
- 23 Элебеза с ламповым обогревателем
- 24 Контрольное гнездо для кур вселекционных рассадниках
- 25 Корыто
- 26 Подставка
- 27 Движок
- 28 Скребок
- 29 Крючек