

Серия VII

ВЕТЕРИНАРНЫЕ


ПОСТРОЙКИ

Серия VII


Ветеринарные постройки.

Проект № 0700-0701

Участковая ветамбулатория с количеством посещений до 5 тысяч в год с незаразн. стационар.

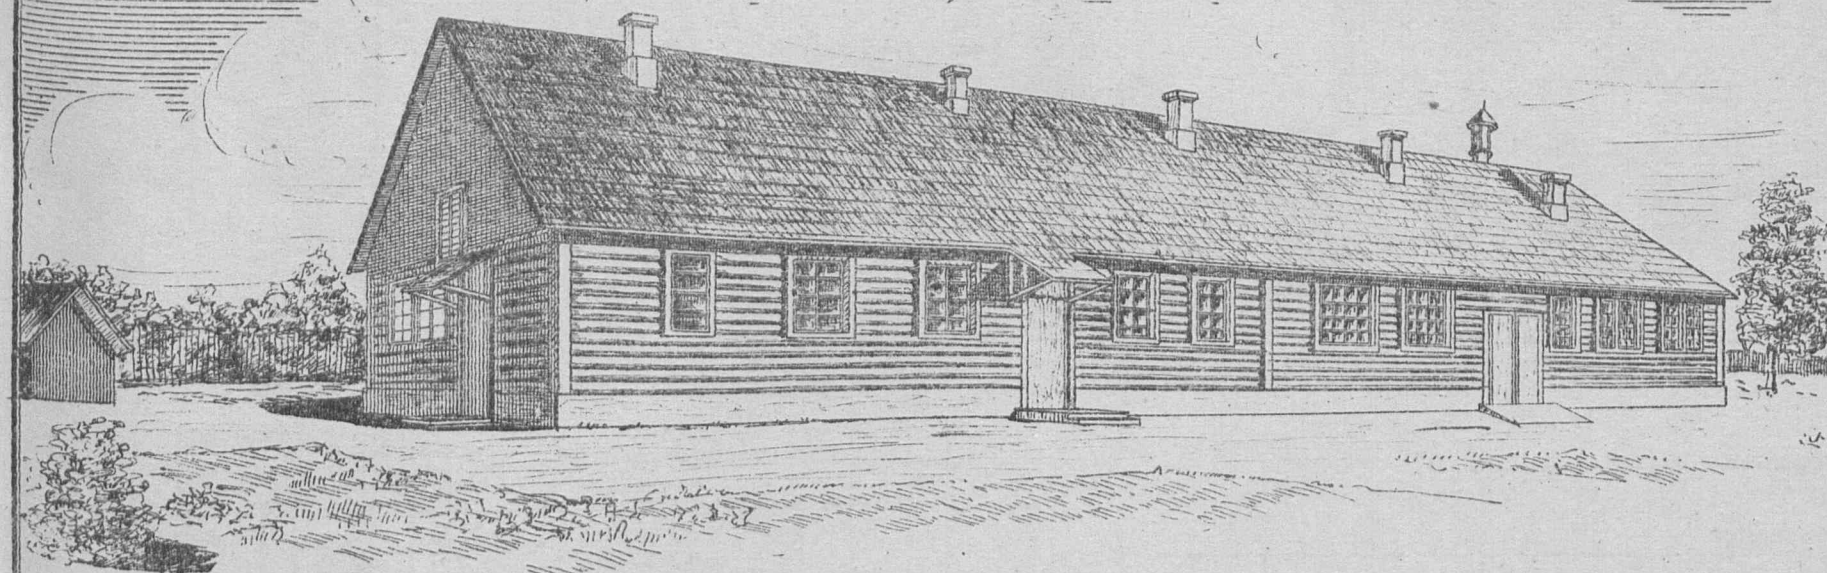

План. М-1:200

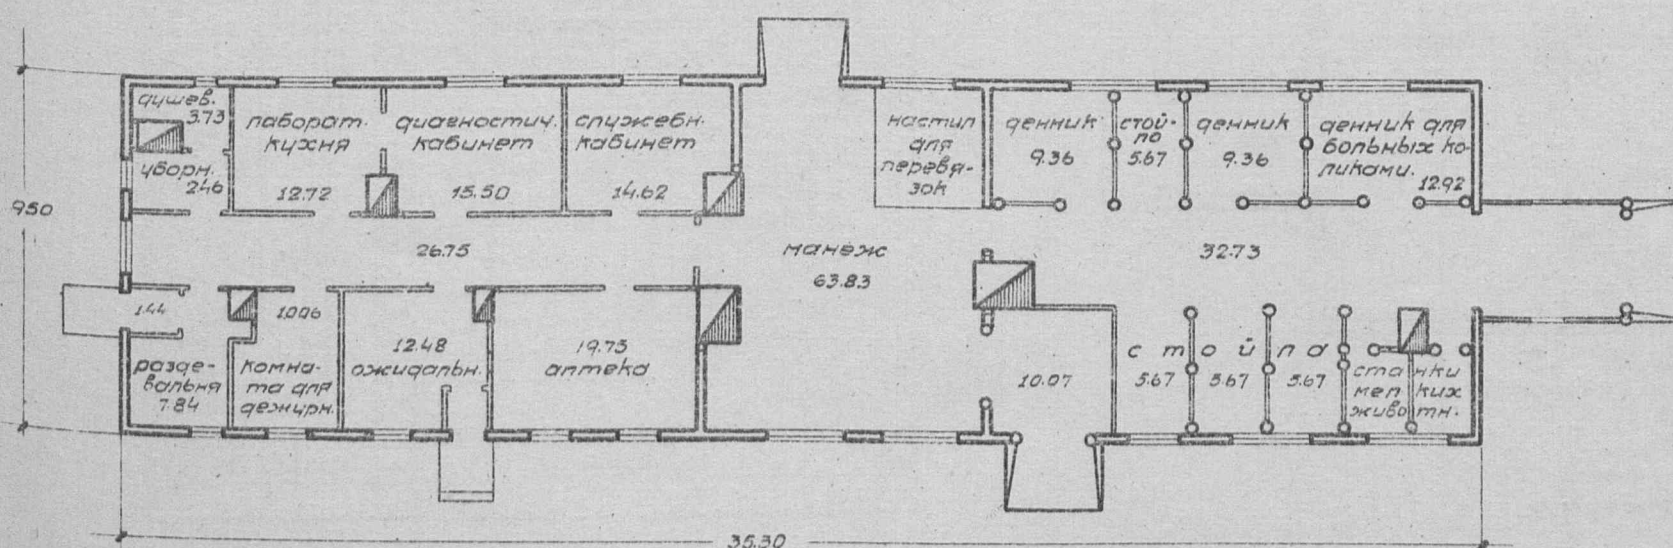

Примечание: имеется вариант здания - стены саманные

Таблица
техно-экономических показателей

№ по пер.	Наименование	Ед. изм.	Варианты проекта	
			Стены саман. глиносол.	Стены рублен. кровля фин. стр.
1	Площадь застройки	кв.м	371.93	345.99
2	" полезная	"	304.56	310.37
3	Куб. строительная	кб.м	1317.06	1277.10
4	Ориентиров. стоимость	кб.м р	25.28	23.06
5	" " общая	р	33299	30140
Выборка расцены, основных матери транс.				
1	Расценка квалифициров.	ч/ч	864.56	992.34
2	" неквалифициров.	"	305.02	119.66
3	Леса круглого	кб.м	32.733	105.366
4	" пиленого	"	80.287	84.428
5	Камня бутового	"	90.25	32.100
6	Кирпича	тыс.	11.911	10.570
7	Песка	кб.м	56.03	27.690
8	Глины	"	265.71	87.92
9	Извести негашеной	т	9.386	5.039
10	Цемент	"	—	—
11	Гвоздей разных	кг.	310.62	384.50
12	Соломы	т.	10.963	—
13	Смола	кг.	475.56	436.89
14	Стекла	кб.м	63.19	63.19
15	Ялебаstra	т.	—	6.221
16	Транспорт местных			
	" материалов	т	787.66	311.344
17	Транспорт централиз.			
	" материалов	т	71.991	171.151

Сельхозстройпроект



Серия VII

Ветеринарные постройки.


Проект № 0704

Участковая ветамбулатория с количеством посещений от 5 до 10 тыс. в год
(стены саманные)

Главный фасад. М-1:200

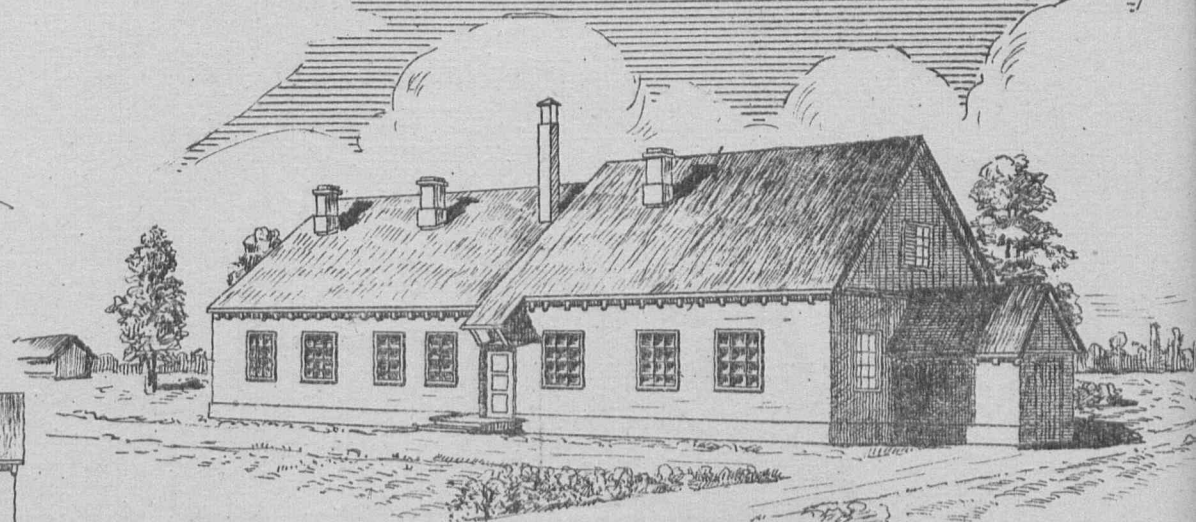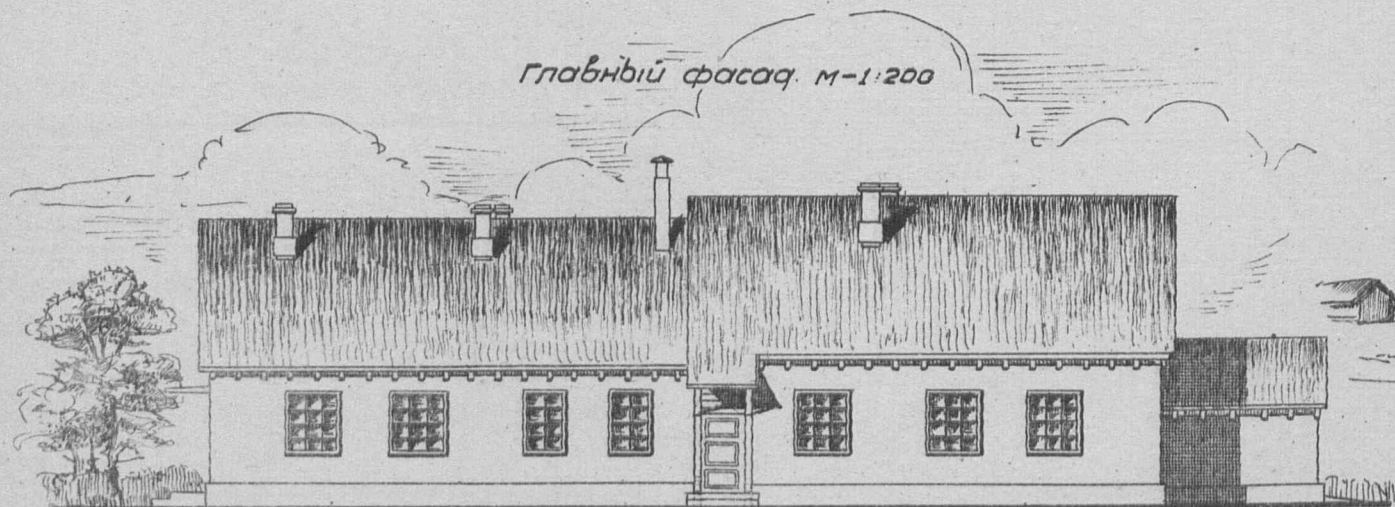

План. М-1:200

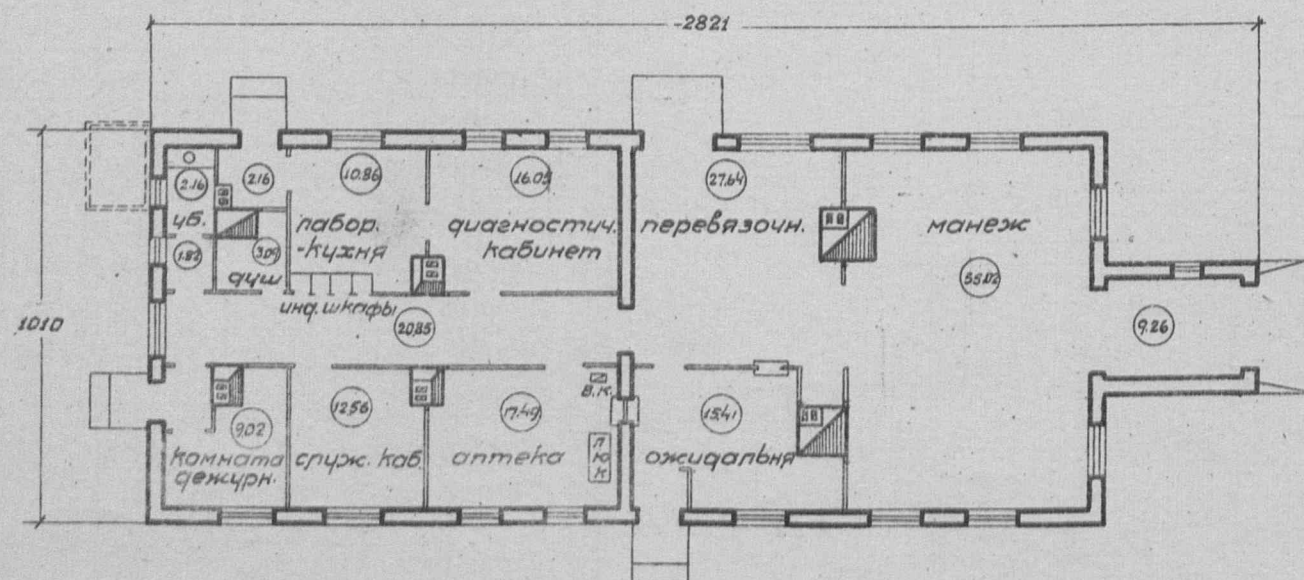


Примечание:
имеется вариант с рублеными стенами.


Таблица технико-экономических показателей

№ по пор.	Наименование	Ед. изм.	варианты проекта	
			стены саманные кровля глиносолом.	стены рубленые кровля из фин. стр.
1	Площадь застройки	кв.м	260.10	240.64
2	" полезная	"	208.43	214.84
3	Куб. строительная	кв.м	980	910
4	Ориентиров. стоимость 1 кв.м.	р	24.88	24.86
5	" общая	р	24353	23605
Выборка расценок, основных материалов и транспор.				
1	Работа квалифициров.	ч/д	580.89	669.36
2	" неквалифициров.	"	232.23	106.03
3	Леса круглого	кв.м	23.315	87.503
4	" пиленого	"	50.330	53.626
5	Камня бутового	"	79.41	37.97
6	Кирпича	тыс	11.507	11.507
7	Песка	кв.м	53.46	24.23
8	Глины	"	195.39	62.78
9	Извести негашеной	т	7.636	4.522
10	Гвоздей разных	кг	189.38	266.07
11	Ялебаstra	т	3.48	4.49
12	Дрань	тыс	13.49	—
13	Смолы	кг	363.84	403.55
14	Транспорт местн. материалов	т	613.921	259.504
15	" централиз. "	"	47.635	88.916

Главный фасад
М-1:200

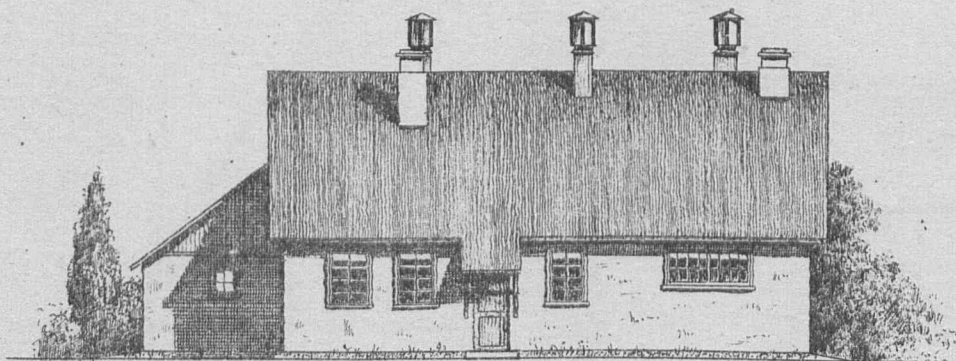

План. М-1:200

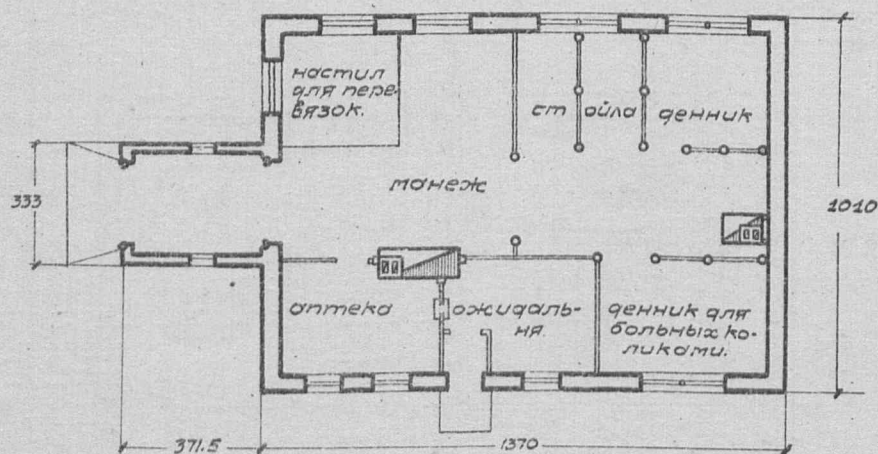

Примечание: имеется вариант здания с рублеными стенами.


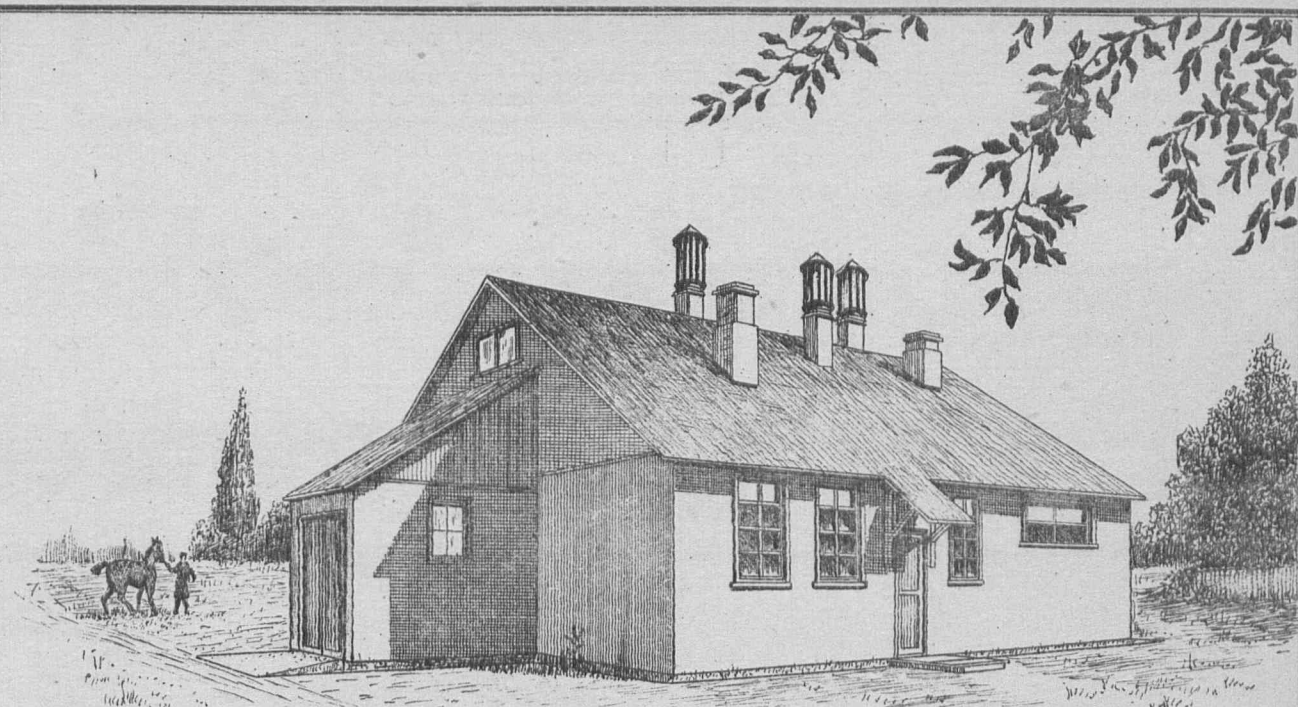


Таблица технико-экономических показателей

№ по пор.	Наименование	Единица изм.	Варианты проекта	
			Стены рубленые, кровля из финск. стружки	Стены саманные, кровля глиносоп. менная
1.	Площадь застройки	кв.м.	137.97	150.74
2.	" полезная	"	123.99	120.10
3.	Кубатура строительная	куб.м.	503.78	558.50
4.	Ориентировочная стоим. 1 куб.м.	р.	26.25	26.89
5.	" " общ.	р.	13225	15015
Выборка расценок, основных материалов и трансп.				
1.	Расценки квалифициров.	ч/дн.	381	352
2.	" неквалифициров.	"	65	156
3.	Песка крупного	куб.м.	50.91	15.55
4.	" пыльного	"	22.70	23.09
5.	Камня бутового	"	41.38	63.55
6.	Кирпича	тыс.	3.64	3.64
7.	Песка	куб.м.	19.14	81.73
8.	Глины	"	44.09	119.25
9.	Извести негашеной	т.	2.95	4.78
10.	Цемент	"	—	—
11.	Гвоздей разных	кг.	130.18	97.64
12.	Соломы	т.	0.41	4.98
13.	Смоли	кг.	168.95	211.14
14.	Транспорт местн. материалов	т.	191.64	464.04
15.	" централ.	"	49.18	27.18

Сельхозстройпроект.

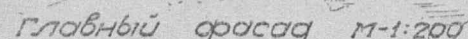

Architectural floor plan of a hospital ward. The plan shows a long corridor (5.50) with multiple rooms on both sides. The left side includes a laboratory (39.71), kitchen (9.80), diagnostic cabinet (12.10), and a manège (34.16). The right side includes a corridor (60.87), a bathroom (9.04), and several patient rooms (9.21, 12.00, 9.00). The plan also shows a central corridor (37.90) and a total width of 10.10. The rooms are labeled with their names and areas in square meters.

10.10

39.71 Лаборат. диагно-
кабинет

9.80 кухня стическ.
кабинет

12.10

манеж

34.16

5.50

60.87

9.04 тамбур

9.21

12.00


9.00

37.90


37.15

Таблица
техно-экономических показателей

Сельхозстройпроект.

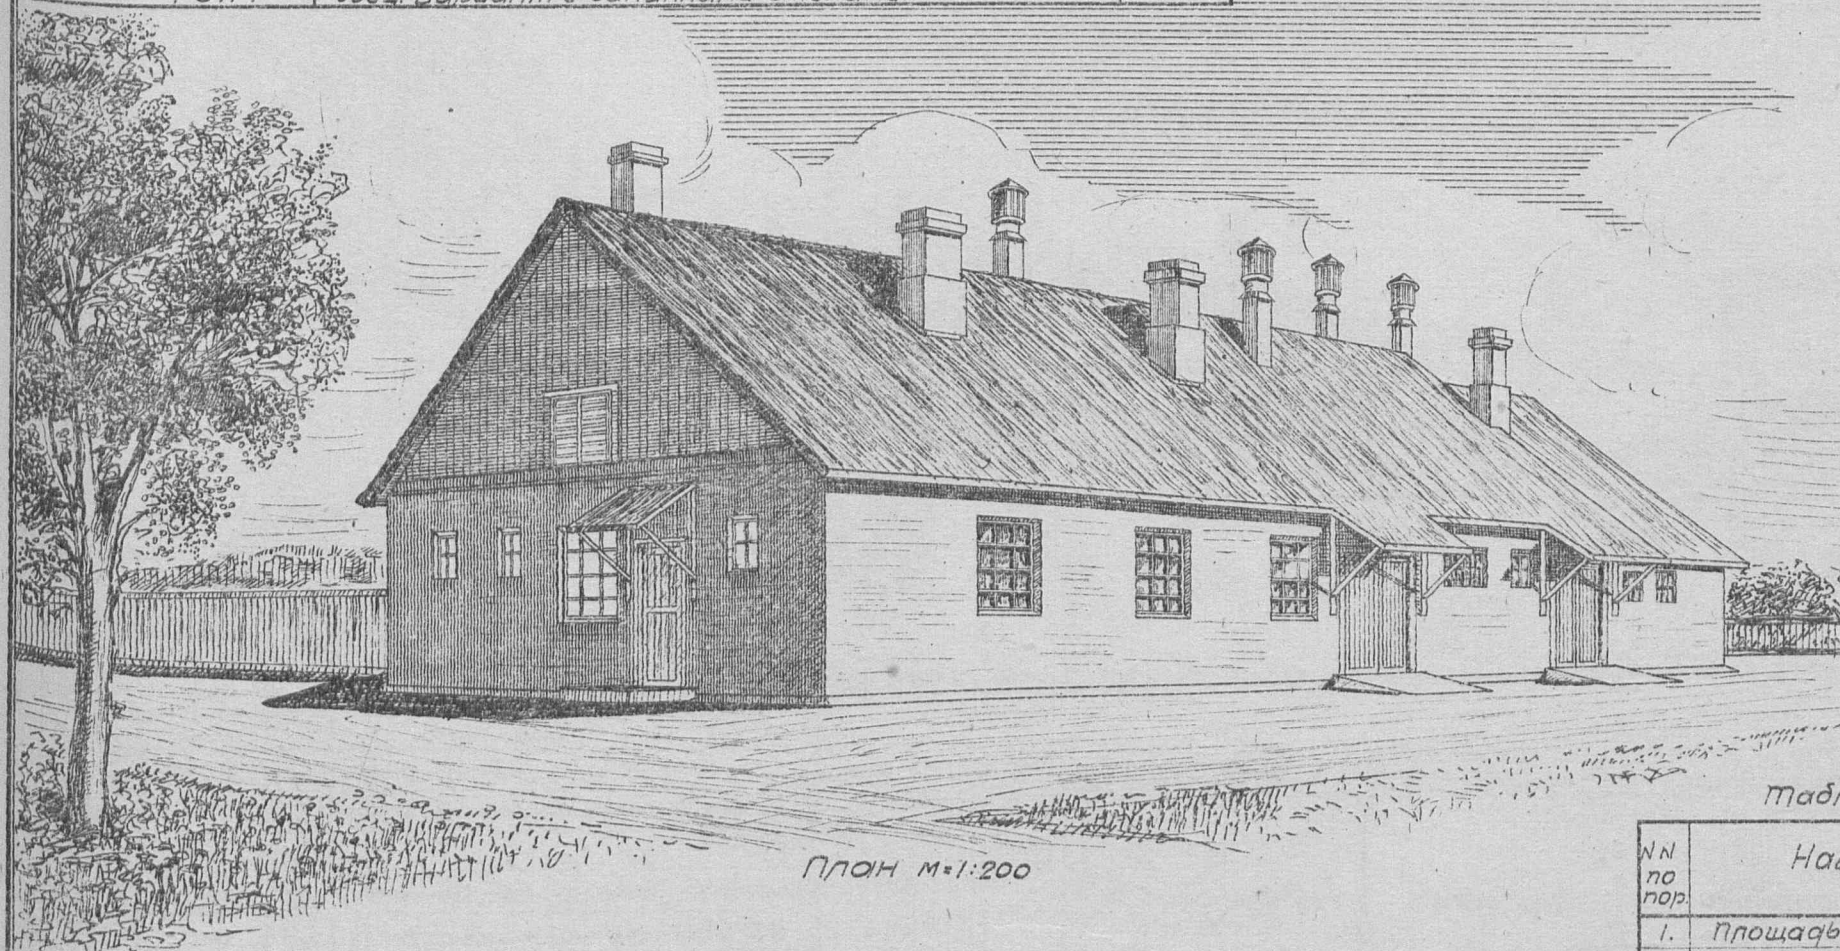

План М=1:200

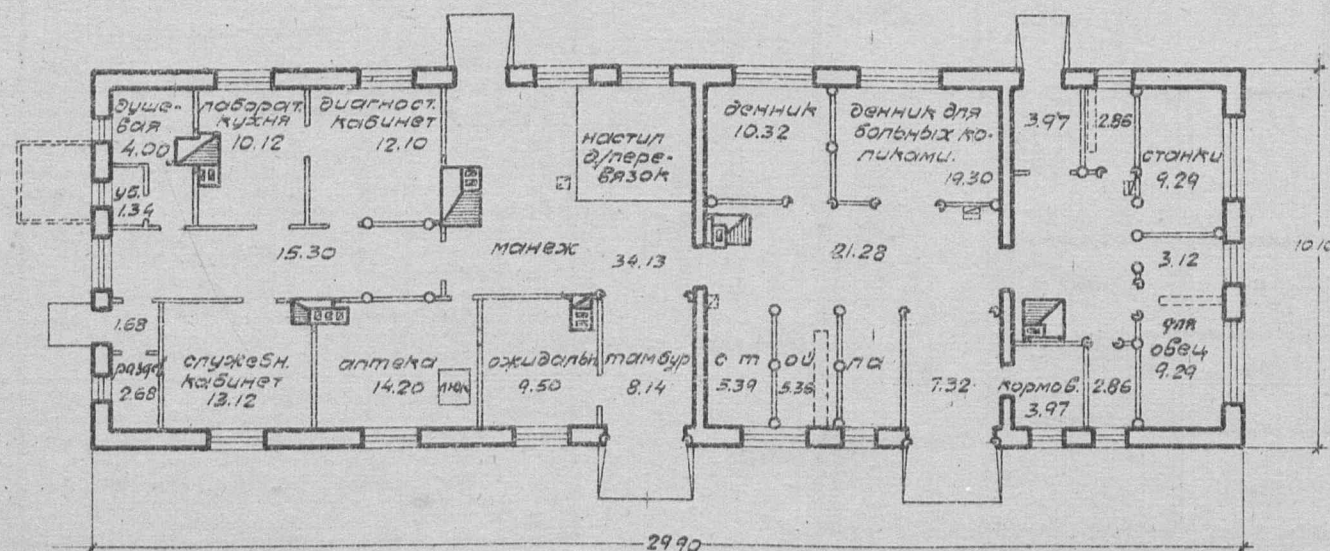

Примечание:
имеется вариант с рубленными стенами.

Таблица технико-экономических показателей.

№ по пор.	Наименование	Едини- ц. изм.	Варианты проекта	
			стены саманные гипсовол.	стены рубленые кровля из прим. стриж.
1.	Площадь застройки	кв.м.	301.99	281.20
2.	" полезная	"	246.43	251.07
3.	Кубатура строительная	куб.м.	1065.03	995.08
4.	Ориентиров. стоимость 1 куб.м.	р.	21.76	23.44
5.	" " общ.	"	23175	23223
Выборка расцены, основных материалов и трансп.				
1.	Рабочая квалификация	ч/дн	648.90	728.15
2.	" неквалифицирован.	"	166.62	78.80
3.	Леса круглого	куб.м	30.176	96.923
4.	" пиленого	"	44.520	55.457
5.	Камня бутового	"	69.096	31.57
6.	Кирпича	тыс.	8.978	7.991
7.	Песка	куб.м.	53.75	21.39
8.	Глины	"	211.95	72.45
9.	Извести негашеной	т	7.497	3.975
10.	Цемент	"	—	—
11.	Гвоздей разных	кг.	213.83	273.65
12.	Стекла	куб.м.	51.07	51.07
13.	Соломы	тн.	8.648	—
14.	Смолы	кг.	404.41	405.83
15.	Пакли	"	—	784.60
16.	Трансп. местн. материал	т	618.835	251.255
17.	центр.	"	57.346	100.794

Сельхозстройпроект.

Главный фасад

Боковой фасад



План

М: 1:100



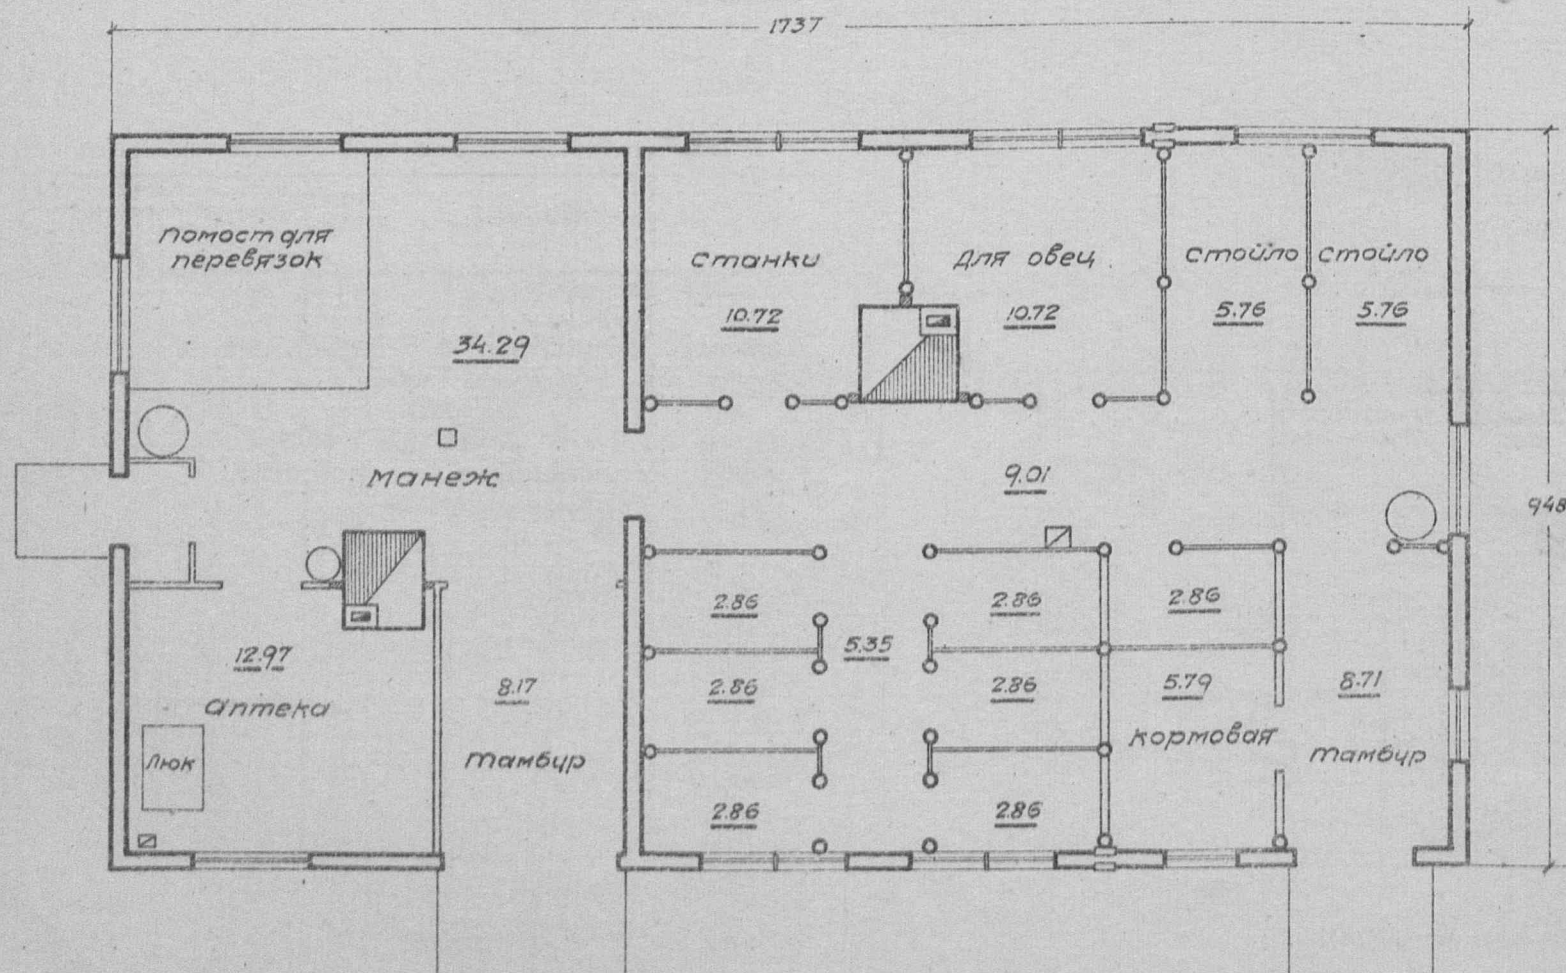


Таблица технико-экономических показателей

№ по пор.	Наименование	Единица изм.	Вариант стен рубленые крыша из финск. стрелки
1	Площадь застройки	кв.м.	165.62
2	" полезная	"	148.06
3	Кубатура строительная	куб.м.	559.09
4	Ориентировочная стоимость	1 куб.м. р.	27.57
5	" " "	общ. р.	15428
Выборка расцены, основн. материал и трансп.			
1	Расцены квалифич.	ч/д	462
2	" неквалифич.	"	106
3	Леса круглого	куб.м.	66.33
4	" пиленного	"	23.41
5	Камня бутового	"	34.62
6	Кирпича	тыс.	3.331
7	Песка	куб.м.	18.16
8	Глины	"	50.63
9	Извести негашеной	т.	2.795
10	Цементы	"	—
11	Стекла оконного	куб.м.	33.12
12	Гвоздей разных размеров	кг.	139.57
13	Транспорт местн. матер.	т.	177.33
14	" централ. "	"	64.49

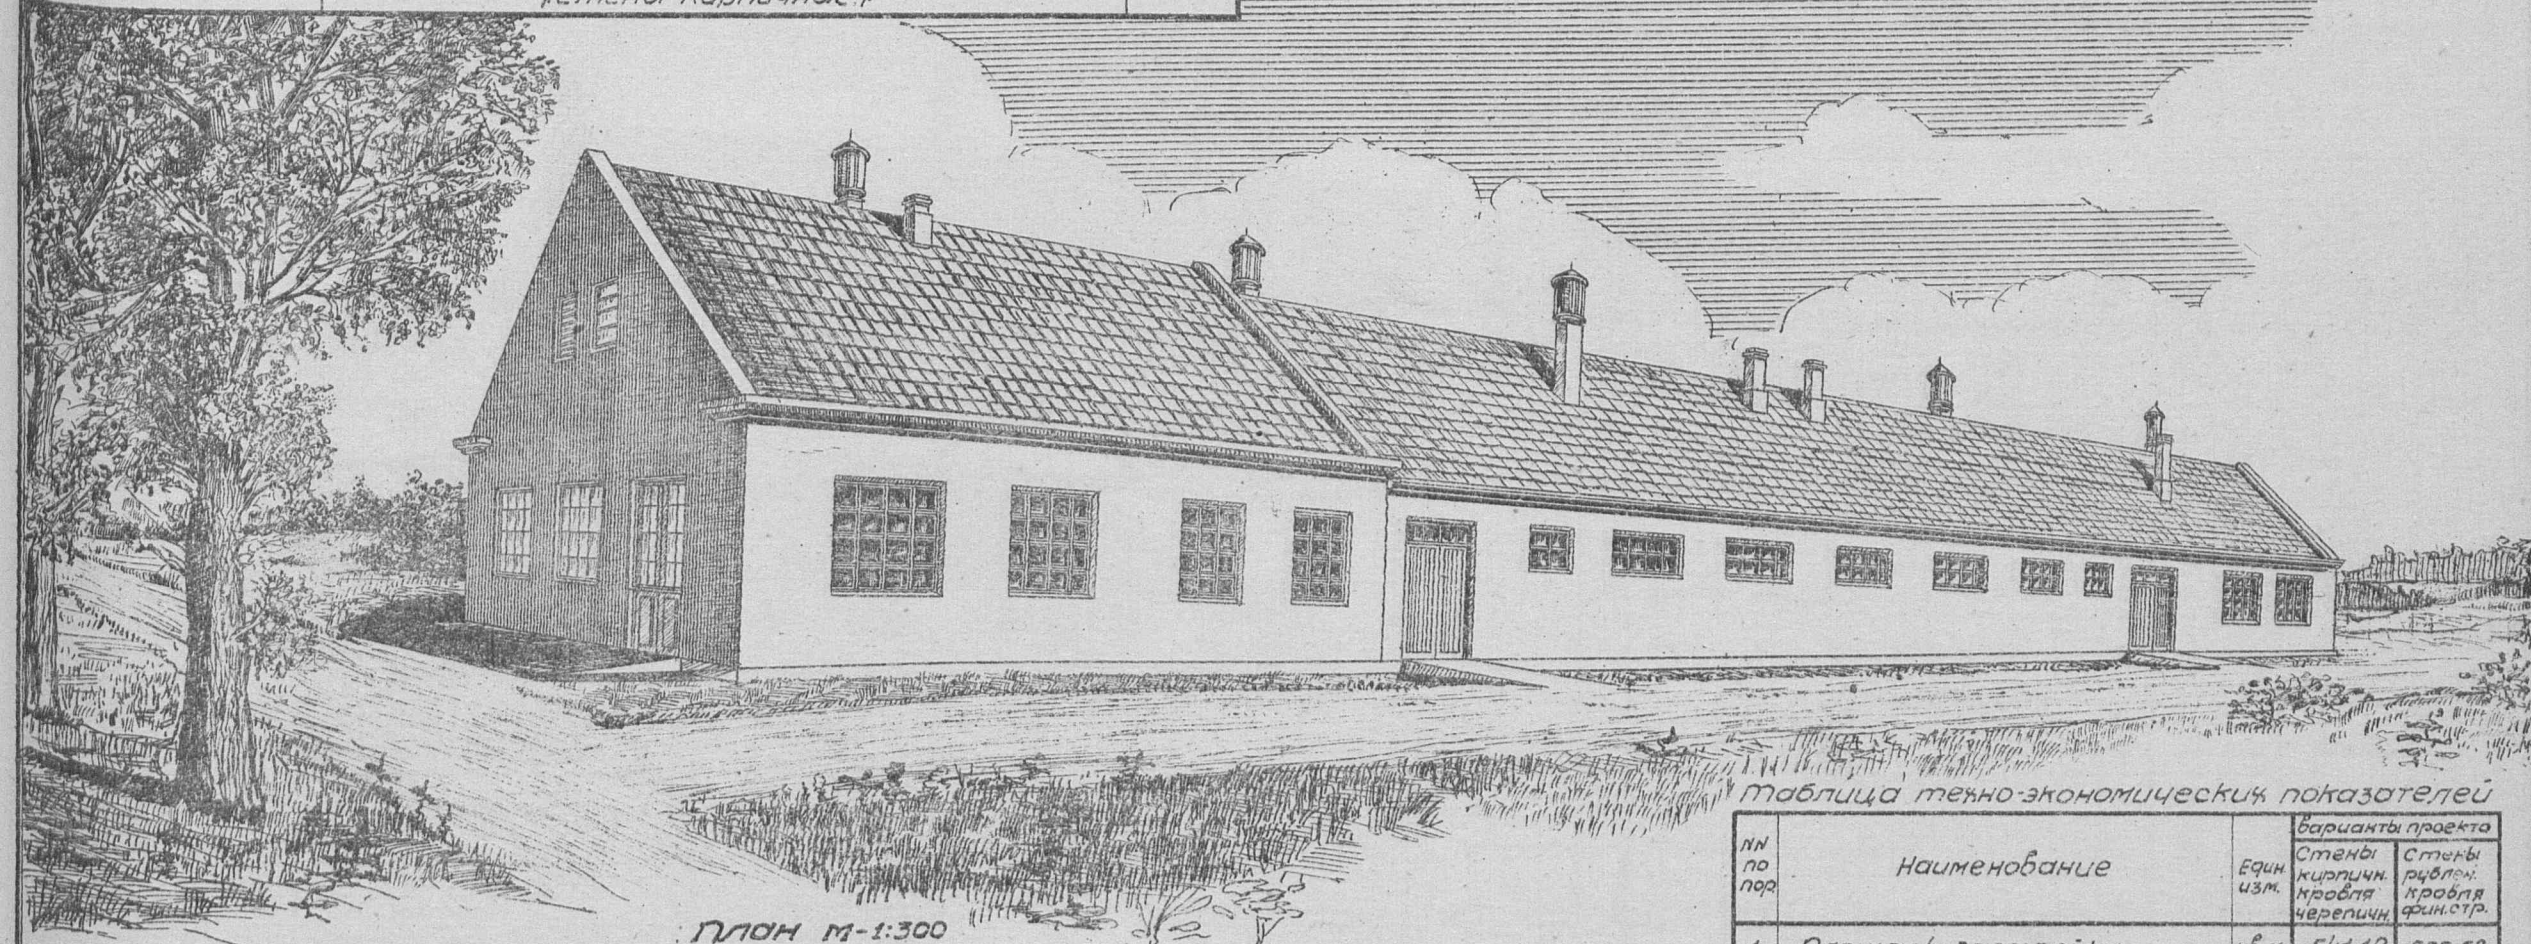

ПЛАН М-1:300

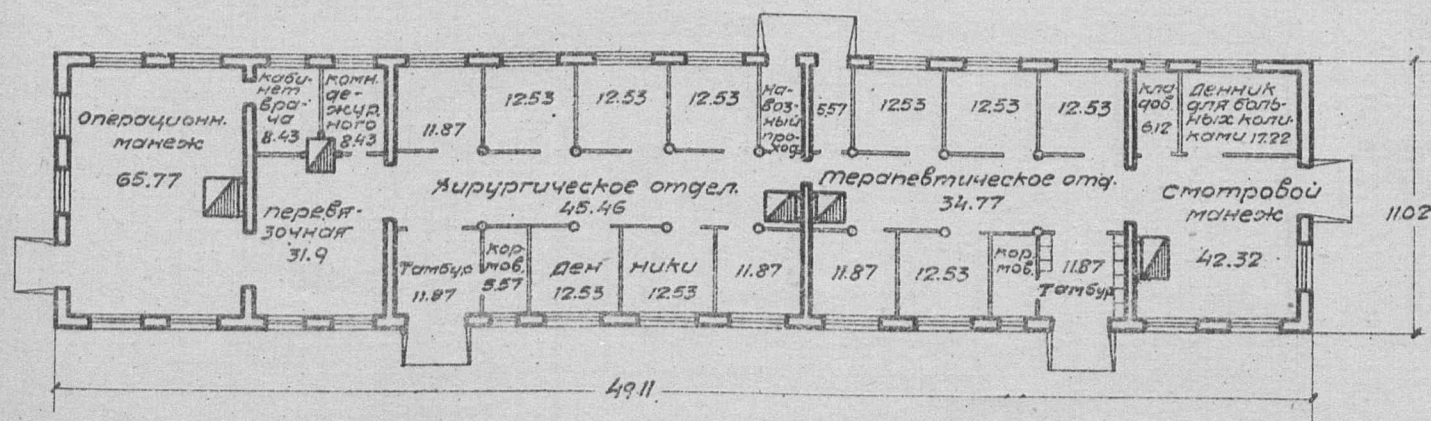

Примечание: имеется вариант с рублеными стенами

таблица технико-экономических показателей

Лп по пор	Наименование	Едини изм.	Варианты проекта	
			Стены кирпич. кровля черепичн.	Стены рублин. кровля фин.стр.
1	Площадь застройки	кв.м	541.19	509.68
2	" полезная	"	458.59	462.76
3	Куб. строительная	куб.м	2016.72	1898.9
4	Ориентиров. стоимость 1кв.м.	р	22.50	20.67
5	" " общая	р	45382	39246

Выборка рабочей силы, основных материальных и транспорта


1	Работы квалифициров.	ч/ч	976.65	1008.77
2	" неквалифициров.	"	195.960	135.65
3	Леса круглого	кб.м	61.571	193.723
4	" пиленого	"	62.520	69.376
5	Камня бутового	"	89.50	41.89
6	Кирпича	тыс.	103.211	9.614
7	Песка	кб.м	115.873	40.57
8	Глины	"	92.59	93.69
9	Извести негашеной	т	23.255	5.961
10	Цементы	"	—	—
11	Гвоздей разных	кг	226.41	426.40
12	Черепицы	тыс.	11.469	—
13	Стекла оконного	кб.м	165.68	105.68
14	Транспорт местн. материалов	т	825.392	391.02
15	централиз. "	"	94.290	173.559

Сельхозстройпроект


Серия VII

Ветеринарные постройки.

Проект N 0719

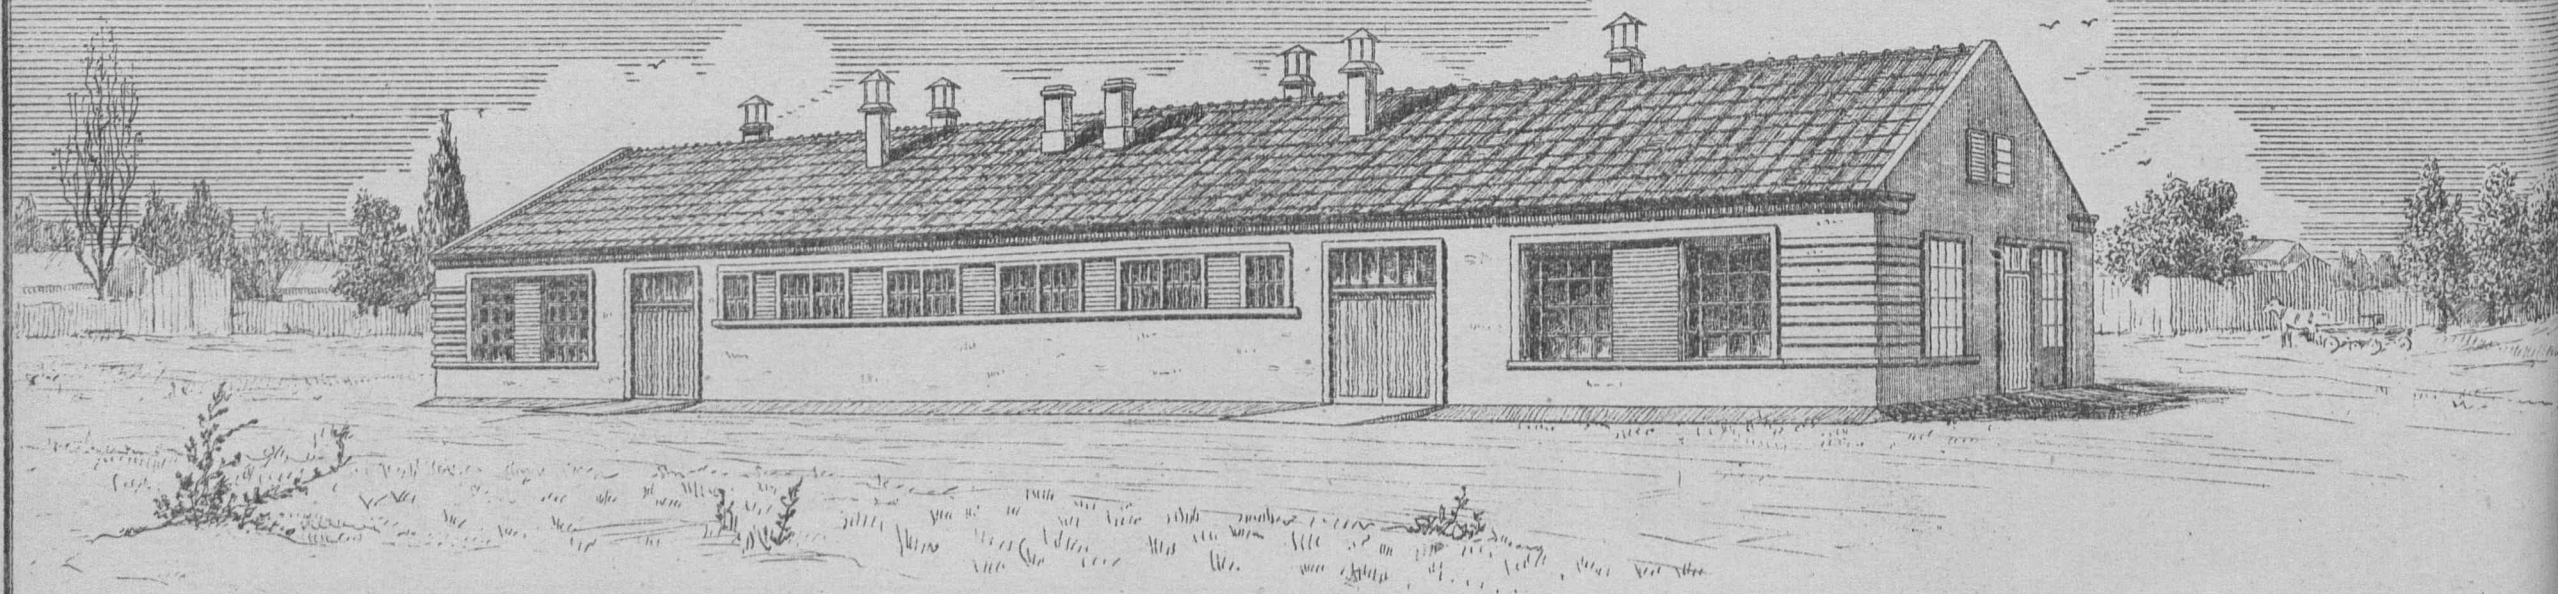Заразный стационар на 12 мест для лошадей.
(кирпичные стены).

План. М.-1:200

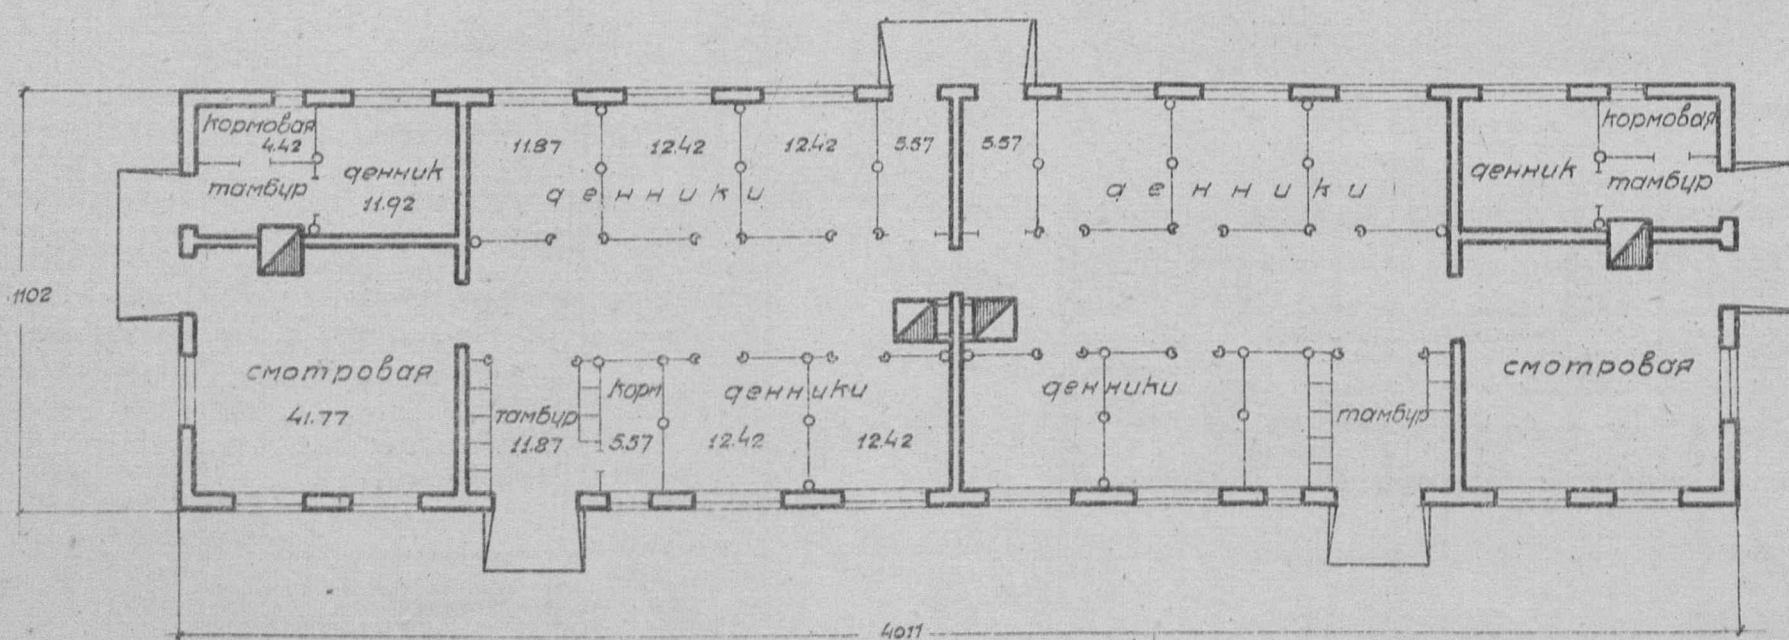


Примечание:
имеется вариант здания с рублеными стенами.

Таблица технико-экономических показателей


№ по порядку	Наименование.	Единица изм.	Вариант проекта	Вариант проекта
1	Площадь застройки	кв.м.	442.01	415.72
2	" полезная	"	366.26	375.38
3	Кубатура строительная	куб.м.	1617.76	1521.53
4	Ориентир. стоимость 1 кв. м.	р.	27.36	25.75
5	" " общая	р.	44262	39175
Выборка расценок, основн. матер. и транспорт.				
1	Работа квалифицирован.	ч/д	1048.45	1285.38
2	" неквалифицирован.	"	135.93	151.78
3	Доска круглого	куб.м.	43.938	172.88
4	" пиленого	"	70.110	73.258
5	Камня бутового	"	68.58	38.61
6	Кирпича	тыс.	85.79	7.19
7	Песка	куб.м.	82.17	48.30
8	Глины	"	101.39	101.96
9	Извести негашеной	т.	21.81	4.53
10	Цементы	"	—	—
11	Гвоздей разных	кг.	251.82	382.18
12	Стекла	куб.м.	83.96	83.96
13	Черепицы	тыс.	10.28	—
14	Смолы	кг.	814.0	760.27
15	Мастики асфальт.	"	2098.6	2098.6
16	Алебаstra	т.	—	6.59
17	Транспорт местн. матер.	"	840.149	423.08
18	" централиз.	"	107.626	161.820

Сельхозстройпроект

Серия VII	Ветеринарные постройки	
Проект N 0724	Заразный стационар на 16 мест (стены саманные)	

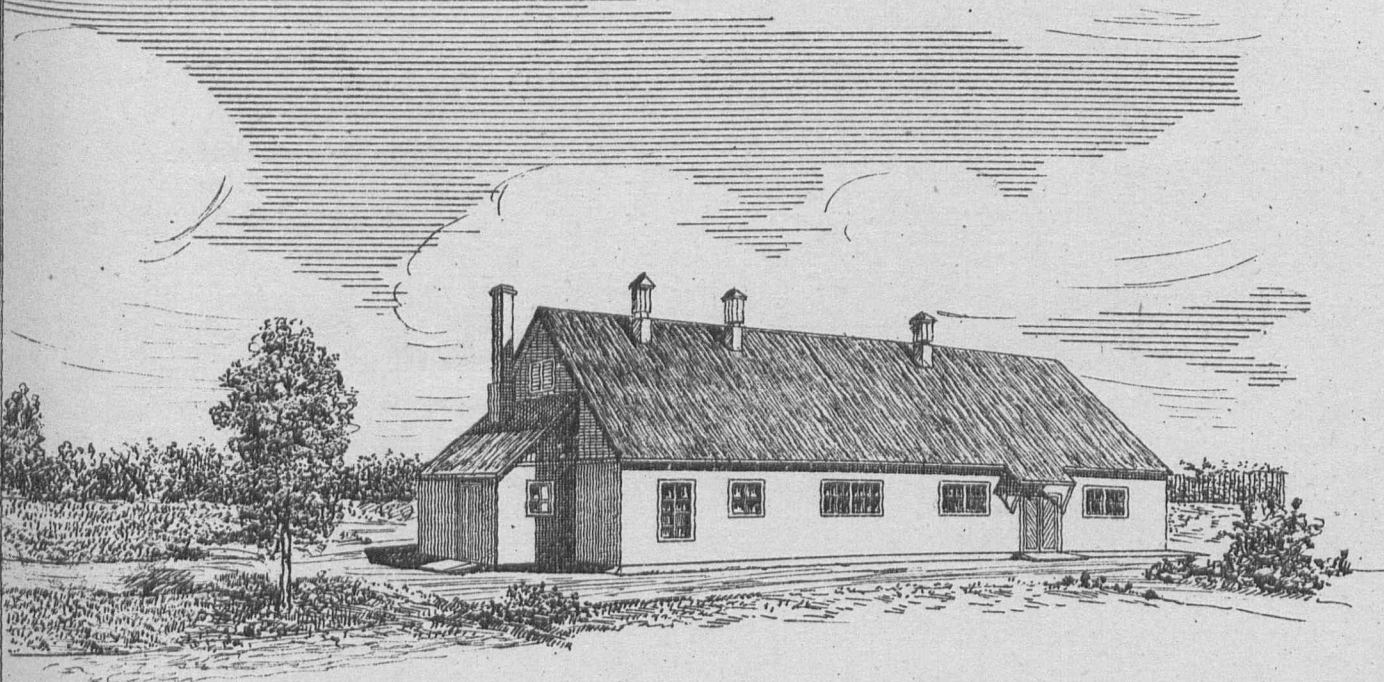

План. М-1:20

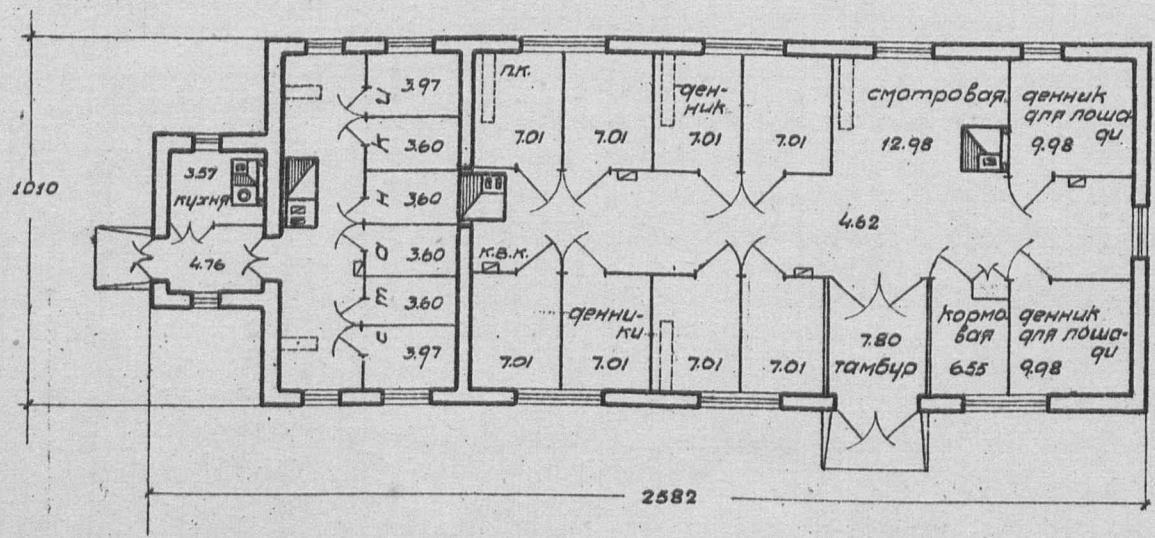

Примечание:
имеется вариант с рублеными стенами.


таблица техно-экономических показат.

№ по пор.	Наименование	Единица изм.	Варианты проекта	
			Стены саманные кровля глиноса-поленная	Стены рубленые кровля из финск. строжки
1	Площадь застройки	кв.м.	246.09	227.75
2	" полезная	"	185.16	199.08
3	Кубатура строительная	куб.м.	837.38	784.02
4	Ориентир. стоимость 1 куб.м.	р.	21.68	24.57
5	" " общ.	р.	18175	19235
Выборка расцпы, основных матер. и трансп.				
1	Расцпы квалифцир.	ч/ч	479.02	549.38
2	" неквалифцир.	"	231.17	102.11
3	Леса круглого	куб.м.	23.264	88.000
4	" пиленого	"	33564	33.996
5	Камня бутового	"	34.42	6.58
6	Кирпича	тыс.	6.274	6.274
7	Песка	куб.м.	33.40	8.50
8	Глины	"	189.17	52.270
9	Извести негашеной	т.	2.690	0.532
10	Гвоздей разных	кг.	138.42	189.72
11	Стекла	куб.м.	31.08	31.08
12	Соломы	т.	7.420	0.534
13	Смолы	кг.	235.77	288.78
14	Пакли	"	—	571.54
15	Транспорт местн. материал.	т.	497.171	166.811
16	" централ.	"	38.179	78.16


Серия VII

Ветеринарные постройки

Проект № 07260727

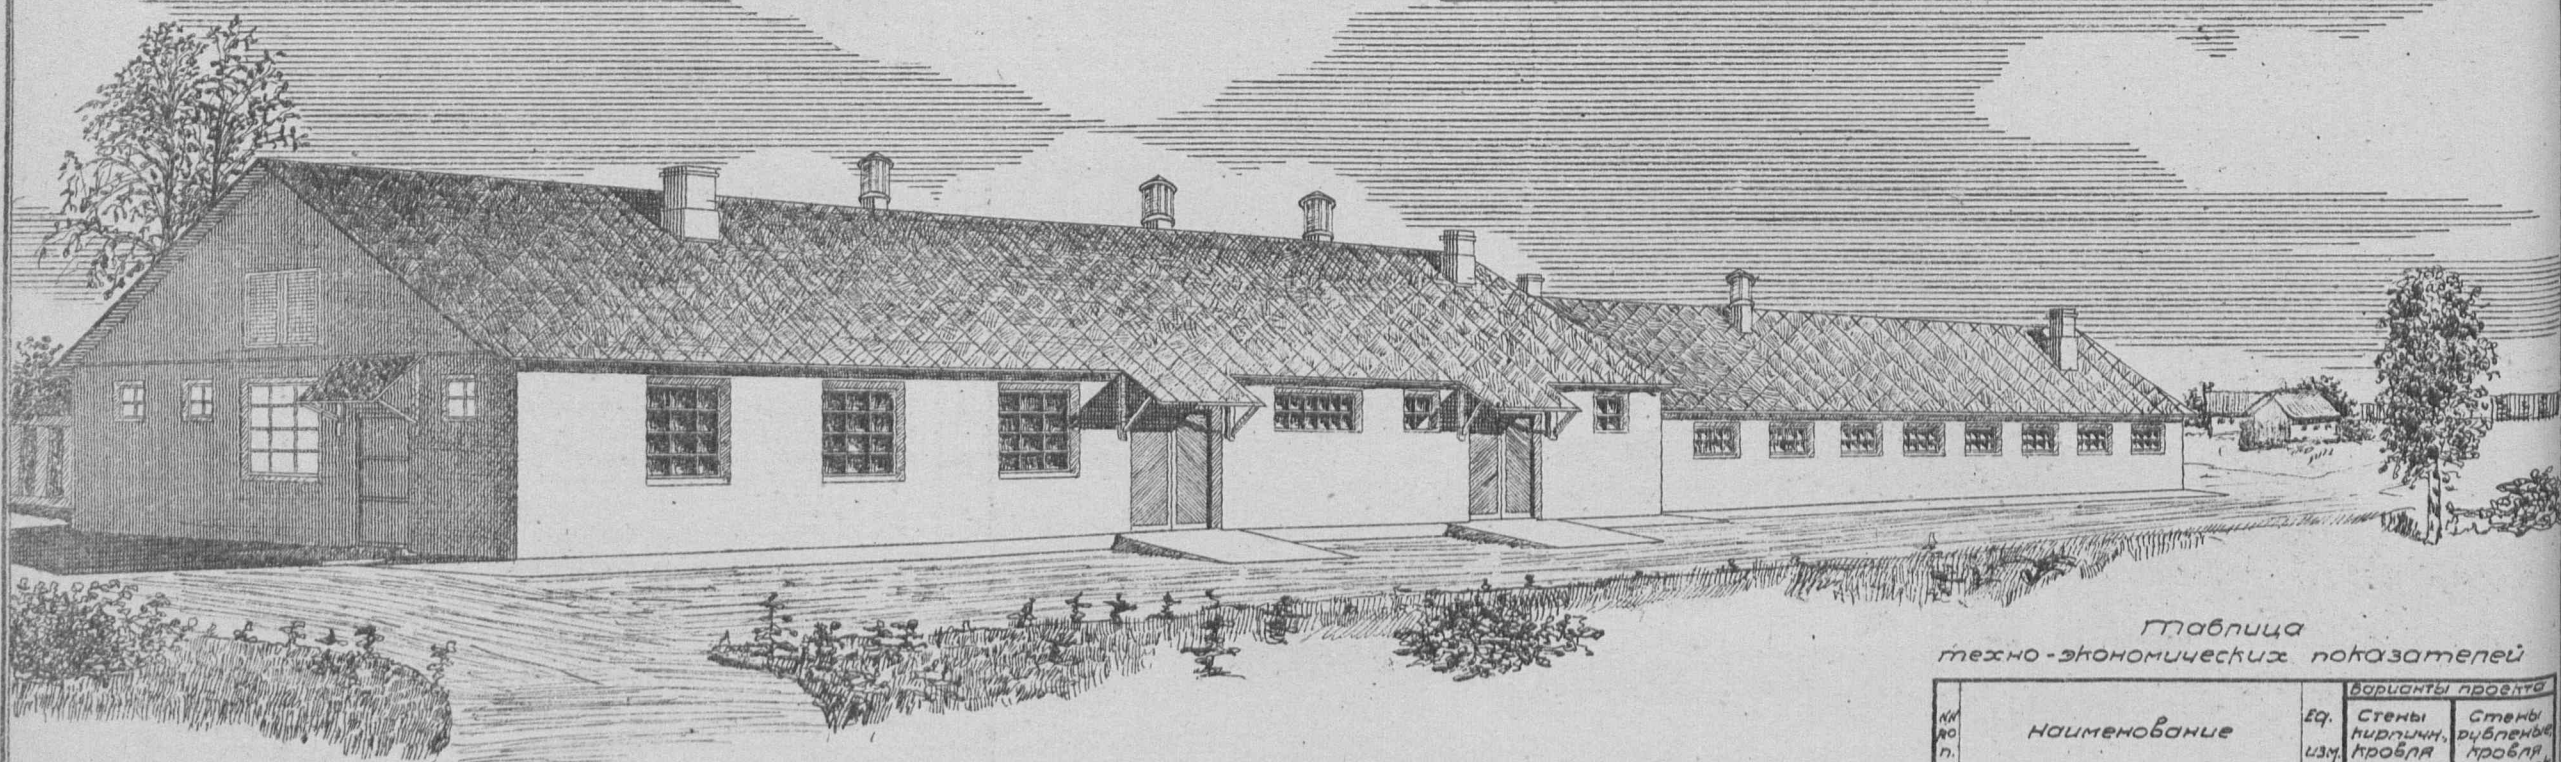Ветамбулатория для свиновладельцев на 23
мест. Здание кирпичное.

План. М-1:200

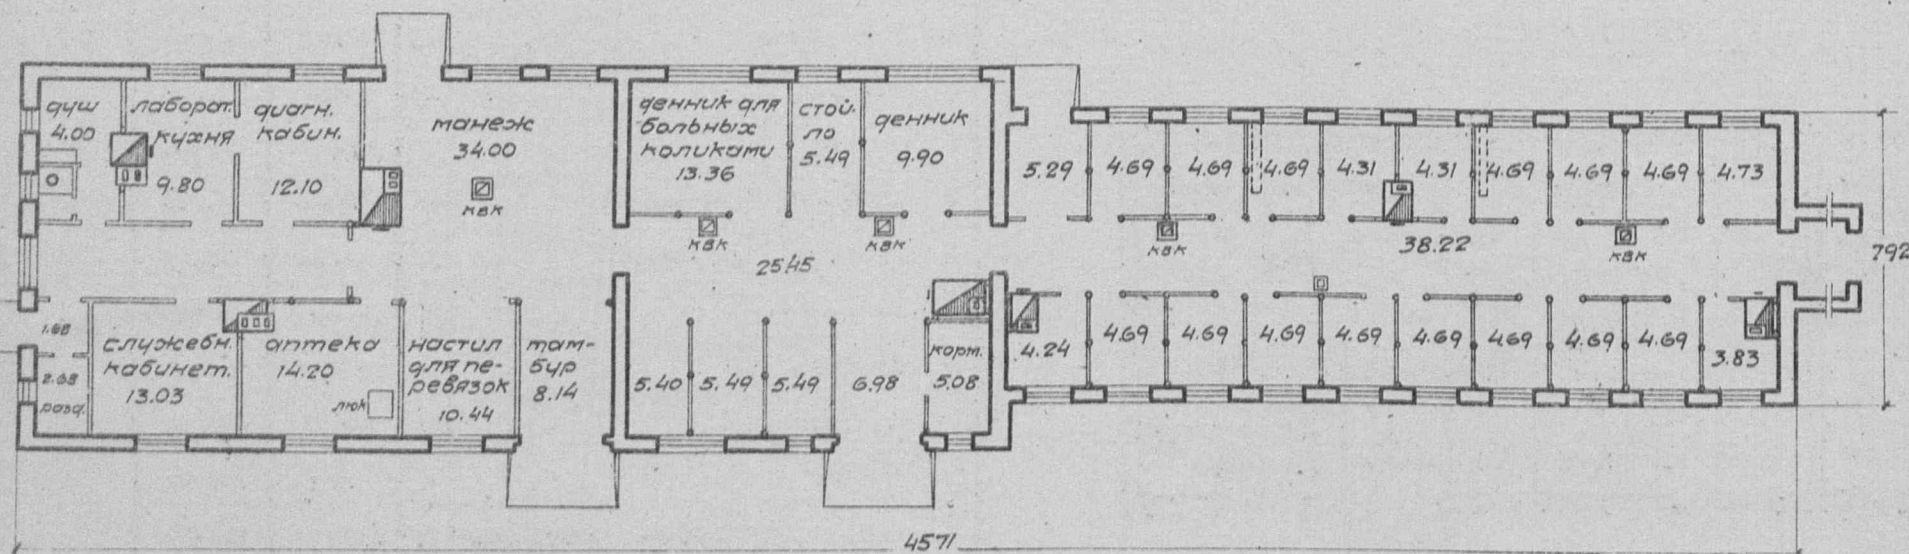

Примечание: имеется вариант с рублеными стенами.


Таблица
техно-экономических показателей

№ п.п.	Наименование	Ед. изм.	Варианты проекта	
			Стены кирпич. изм.	Стены рубленые из финск. стружки
1	Площадь застройки	кв.м	424.40	391.10
2	" полезная	"	346.08	349.29
3	Куб-ра строительная	кб.м	1436.01	1322.09
4	Ориентир. стоим. 1 кб.м.	р.	29.22	28.08
5	" общая р.		41961	37129
Выборка расцены, основн. материал. и транспорт				
1	Расцены квалиф. ц/б		800.33	825.64
2	" неквалиф. ц/б		332.78	180.69
3	Песка крупного	кб.м	21.702	123.894
4	" пылевого	"	97.950	88.667
5	Камня бутового	"	110.99	30.750
6	Кирпича	тыс.	71.323	10.490
7	Песка	кб.м	60.95	26.51
8	Глины	"	89.17	102.60
9	Извести негашеной	т.	20.652	3.896
10	Цемент	"	—	—
11	Гвоздей разных	кг.	259.10	344.38
12	Этернит. листов	тыс.	5.870	—
13	Стекла	кб.м	68.25	73.25
14	Смолы	кг.	661.68	335.89
15	Транспорт местн. матер.	т.	713.382	303.834
16	" центрап.	"	88.533	147.930


сельхозстройпроект.

Серия VII	Ветеринарные постройки.	
проект №0730	Заразный стационар для свиноводческих хозяйств на 22 места. Вариант с саманн. стенами.	

Главный фасад М-1:200

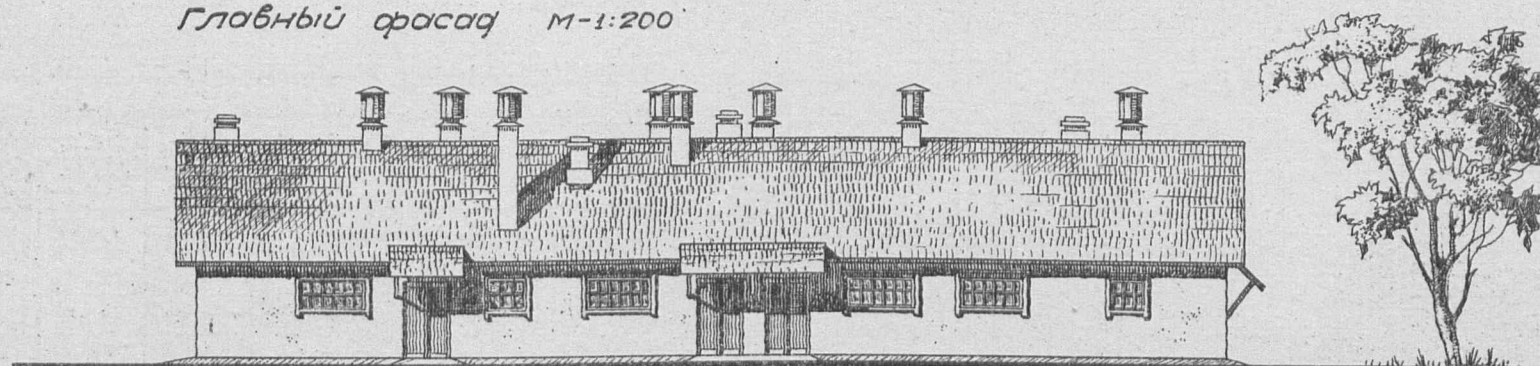

План М-1:200

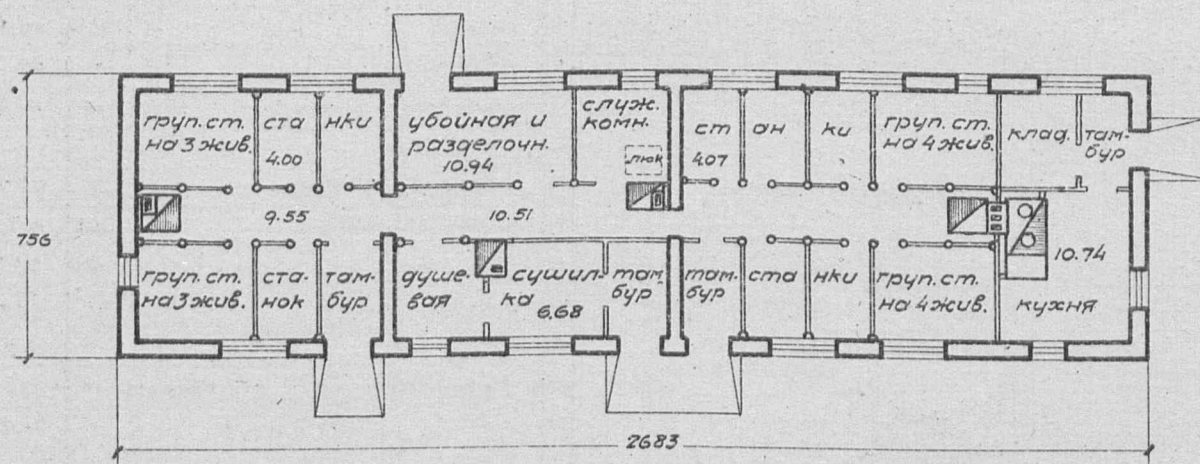


Примечание: имеется вариант с рублеными стенами (проект №0731).


Таблица технико-экономических показателей

№ по пор.	Наименование	Ед. изм.	Варианты проекта	
			Стены саманные, кровля глинозлом.	Стены рубленые, кровля фин. стр.
1	Площадь застройки	кв.м	202.83	192.50
2	" полезная "	"	158.65	169.03
3	Куб. строительная	кб.м	607.76	580.44
4	Ориентир. стоимость 1 кб.м.	р	33.19	31.25
5	" " общая	р	20.170	18.141
Выборка расцены, основных матер. и транспорта				
1	Расцены квалифициров.	ч/д	476.78	537.80
2	" неквалифициров.	"	273.08	138.46
3	Леса круглого	кб.м	17.672	60.631
4	" пиленого	"	42.377	46.013
5	Камня бутового	"	72.66	29.40
6	Кирпича	тыс	6.775	6.409
7	Песка	кб.м	42.98	14.17
8	Глины	"	158.93	49.72
9	Извести негашеной	т	6.153	2.570
10	Смоли	кг.	320.72	239.57
11	Гвоздей разных	"	143.46	183.03
12	Соломы	т	7.661	1.240
13	Стекла	кб.м	28.08	28.08
14	Шлака	кб.м	11.96	16.67
15	Транспорт местн. материал.	т	469.355	187.646
16	" централиз.	"	45.130	73.770


Сельхозстройпроект.

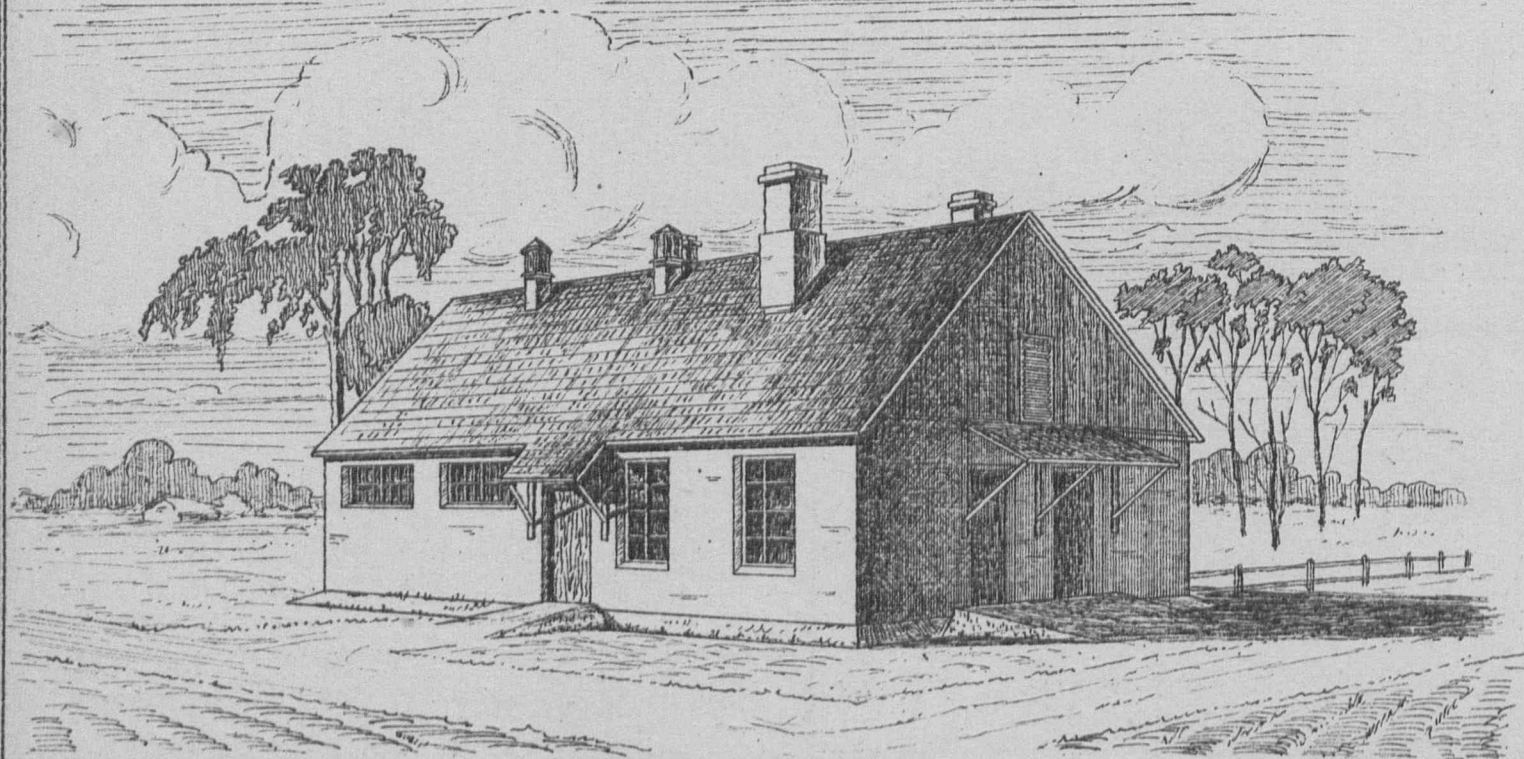

План. М.-1:200

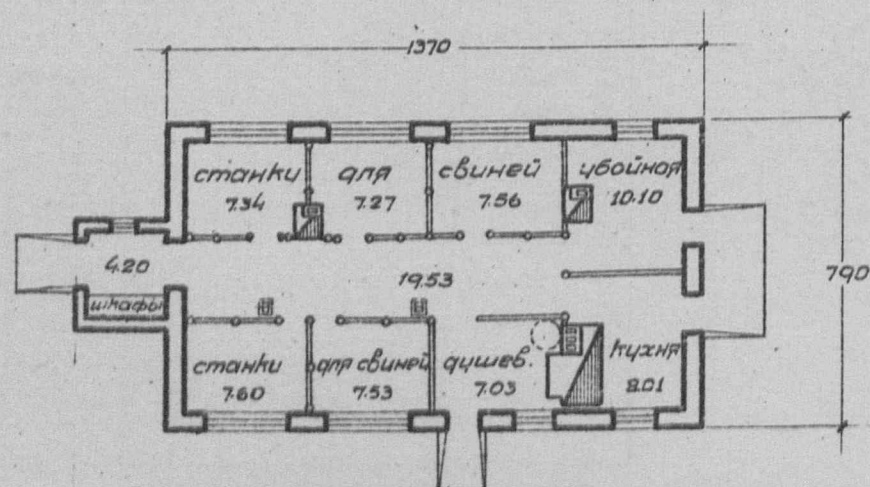

Боковой фасад (левый)

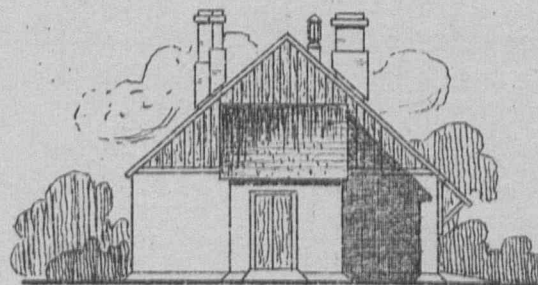

примечание: имеется вариант - проект № 0733*
- здание с рублеными стенами.

Таблица технико-экономических показателей

№ по пор.	Наименование	Ед. изм.	Варианты проекта	
			Стены саманные, кровля глинобитная	Стены рубленые, кровля из др. стр.
1	Площадь застройки	кв.м	114.60	100.46
2	" полезная	"	86.23	86.70
3	Куб. строительн. с тавцром	кб.м	334.64	292.31
4	Ориентиров. стоимость 1кб.м	р	25.18	27.56
5	" " общая	р	8426	8056
Выборка рабочей, основных материалов и трансп.				
1	Рабочая квалификация	ч/г	218.63	255.60
2	" неквалифицирован.	"	24.88	32.70
3	Леса круглого	кб.м	10.94	32.711
4	" пиленого	"	19.734	20.536
5	Камня бутового	"	22.32	5.99
6	Кирпича	тыс.	4.363	4.363
7	Песка	кб.м	16.82	6.70
8	Глины	"	42.42	28.102
9	Извести негашеной	т	2.136	0.5
10	Цемент	"	—	—
11	Гвоздей разных	кг.	69.50	109.86
12	Кирп. саманного	тыс.	6.800	—
13	Стекла	кб.м	21.66	21.66
14	Смолы	кг.	252.3	220.12
15	Саломы	т	2.62	—
16	Транспорт местн. материалов	т	233.30	92.636
17	" централиз.	"	20.533	34.10


Серия VII

Ветеринарные постройки.

Проект № 0734

Заразный стационар на 20 мест для овец и на 3 места для крупных животных.
(Вариант с саманными стенами.)

План. М-1:200

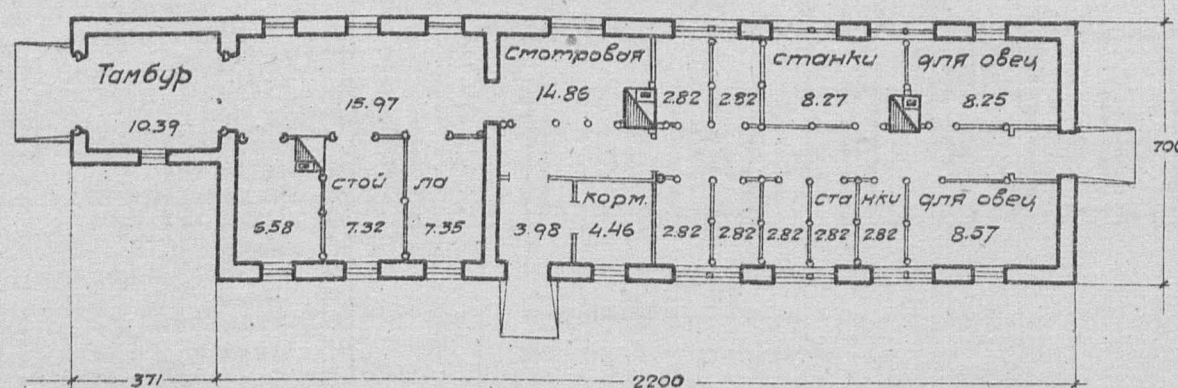

примечание:

Имеется вариант с рублеными стенами./проект № 0735/


Таблица
техно-экономических показателей

№ по пор.	Наименование	Единица изм.	Варианты проекта	
			Стены саманные, кровля глиносл.	Стены рубленые, кровля драничн.
1.	Площадь застройки	кв.м.	153.80	149.11
2.	" полезная	"	138.55	132.20
3.	Кубатура строительная	куб.м.	406.00	390.56
4.	Ориентир. стоимость 1 кв.м.	р.	29.83	30.45
5.	" " общ.	р.	12011	11894
Выборка расценок, основных материалов и трансп.				
1.	Расценки квалиф. цир.	ч/з	357	426
2.	" неквалиф. цир.	"	119	22
3.	Леса круглого	куб.м.	17.09	57.44
4.	" пиленого	"	31.09	32.38
5.	Камня бутового	"	28.30	3.64
6.	Кирпича	тыс.	3.25	3.25
7.	Песка	куб.м.	23.57	3.14
8.	Глины	"	106.90	15.79
9.	Извести негашеной	т.	2.98	0.34
10.	Гвоздей разных	кг.	112.99	134.63
11.	Стекла	кв.м.	26.68	26.68
12.	Соломы	т.	5.09	—
13.	Смоли	кг.	415.70	409.90
14.	Транспорт местн. матер.	т.	294.55	59.49
15.	" центр. "	"	31.96	57.33

Сельхозстройпроект.





План. М.-1:200

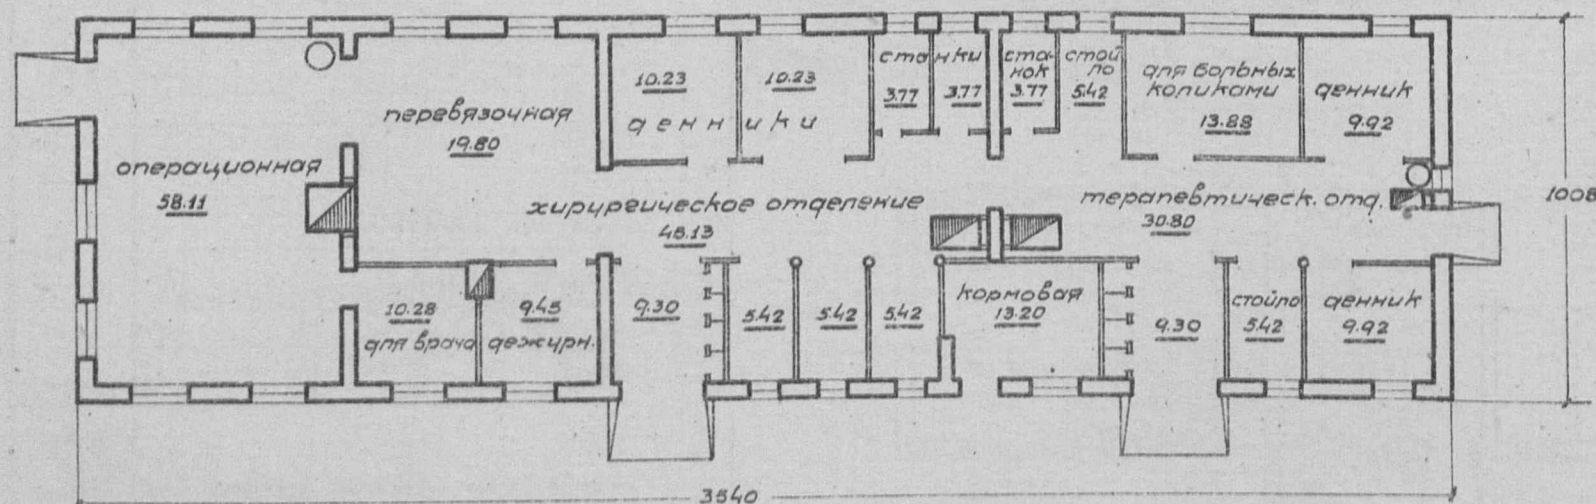


Примечание: имеется вариант с глинопретневыми стенами (проект №0737)

Таблица технико-экономических показателей

№ по порядку	Наименование	Ед. изм.	Варианты проекта	
			стены саманные, кровля глинопрет.	стены глинопрет., кровля кирпич.
1	Площадь застройки	кв.м	356.89	341.25
2	" полезная	"	296.89	296.89
3	куб. строительная	кв.м	1241.76	1187.55
4	Ориентир. стоимость 1 кв.м	р	24.86	25.47
5	" общая	р	30868	30258
Выборка расценок, основных материалов и транспор.				
1	Работа квалифициров.	ч/ч	457.01	755.08
2	" неквалифициров.	"	345.49	258.61
3	Леса круглого	кв.м	47.588	68.028
4	" пиленого	"	55.677	76.153
5	камень бутового	"	94.10	43.20
6	Кирпича	тыс.	8.499	8.499
7	Песка	кв.м	60.32	46.69
8	Глины	"	277.78	185.89
9	Извести негашеной	т	40.64	2.388
10	Цемент	"	—	—
11	Гвоздей разных	кг.	199.71	34.43
12	Трубы железн.	п.м.	50.70	50.70
13	Соломы	"	1.963	3.383
14	Мастики асфальт	кг	2574.90	2574.90
15	Смолы	"	626.15	461.91
16	Уборства	кв.м	—	140.40
17	Стекла	кв.м	58.58	58.58
18	Транспорт местн. материал.	т	792445	55445
19	" централиз "	"	74.731	86.110

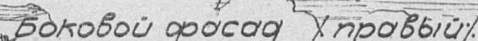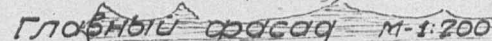

ПЛАН. М-1:200

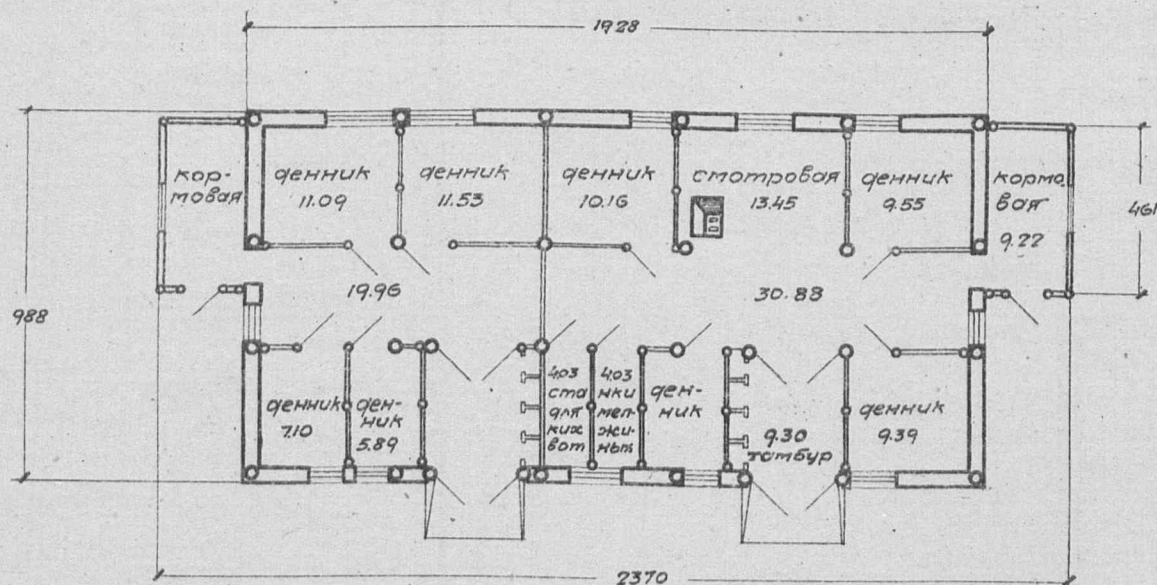

Примечание: имеются

1. вариант с кирпичными столбами и бревенчатой забиркой,
2. вариант с саманными стенами.

Таблица техно-экономических показателей


№ по пор.	Наименование	Единица изм.	Варианты проекта		
			стены каркасн. глинопл. заполн. кровля браничн.	стены каркасн. брусенч. заполн. кровля браничн.	стены саманные кровля глинопл. поменная
1	Площадь застройки	кв.м.	210.84	220.83	218.94
2	" полезная	"	180.67	181.87	181.13
3	Кубатура строительная	кб.м.	732.20	773.30	768.34
4	Ориентир стоимость 1кб.м.	р.	23.87	23.75	26.35
5	" " общ.	р.	17480	18369	20177
Выборка рабсилы, основных материал. и трансп.					
1	Рабсилы квалифицур.	ч/д	497	518	534
2	" неквалифицур.	"	279	179	344
3	Леса круглого	кб.м.	43.98	58.26	30.69
4	" пиленого	"	31.93	33.52	33.35
5	Камня бутового	"	13.93	39.74	44.73
6	Кирпича	тыс.	2.394	11.86	2.848
7	Песка	кб.м.	39.28	30.75	53.10
8	Глины	"	132.12	66.50	186.54
9	Извести негашеной	т.	2.137	4.217	6.092
10	Цементы	"	—	—	—
11	Гвоздей разных	кг.	112.17	123.59	109.91
12	Стекла оконного	кв.м.	30.94	26.98	30.94
13	Хвороста	кб.м.	105.51	20.42	15.79
14	Соломы	т.	2.26	0.51	7.21
15	Трансп. местн. материал.	"	324.68	267.93	472.37
16	" централ. "	"	53.02	64.22	44.78

Сельхозстроупроект.


серия VII

Ветеринарные постройки.

проект № 0746-0747

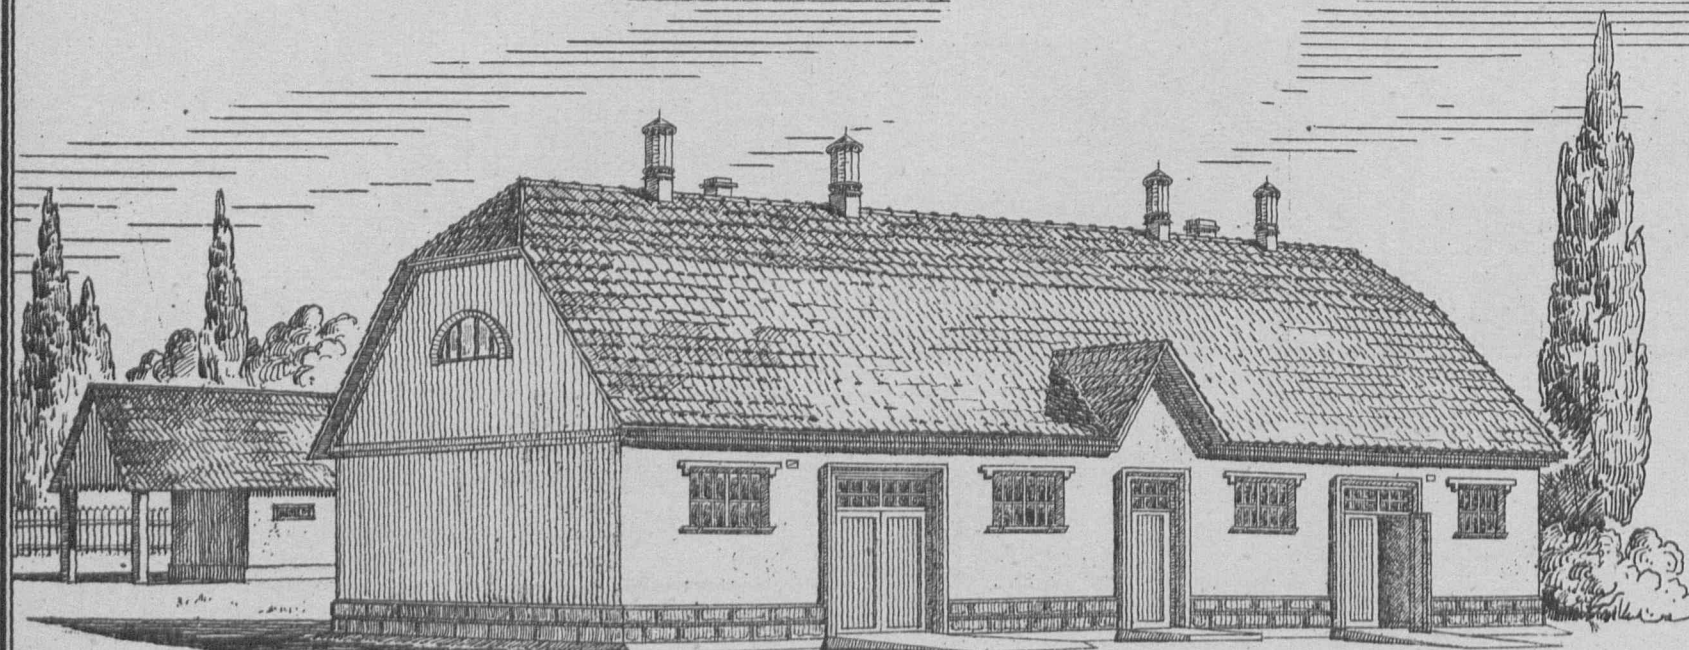Изолятор на восемь мест для крупных животных
(здание с кирпичными стенами).




План М-1:200

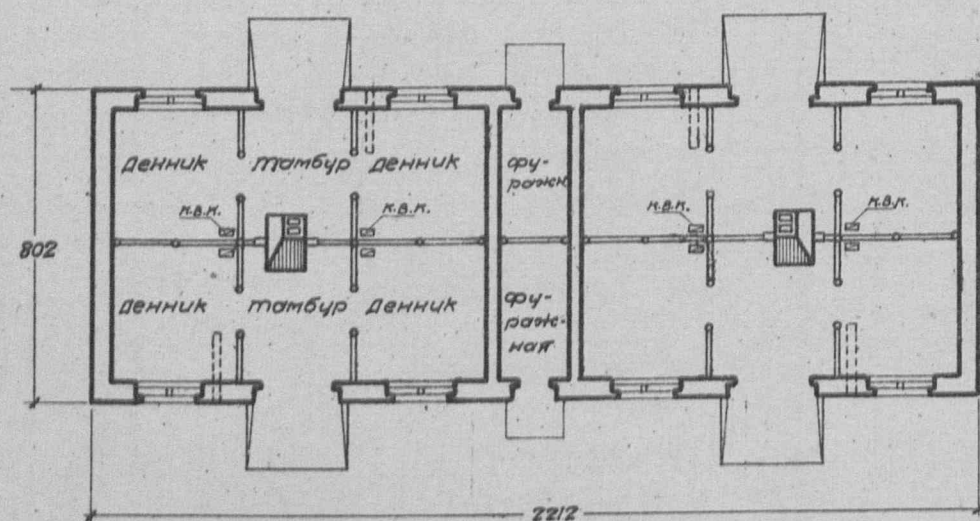

Примечание: имеется разработанный вариант
с рублеными стенами (проект № 0747)

Таблица
техно-экономических показателей



№ по пор.	Наименование	Ед. изм.	варианты проек.	
			Стены кирпич крыша черепиц	Стены рублен. крыша орос. стр.
1	Площадь застройки	кв.м	177.32	158.06
2	" полезная	"	128.80	128.90
3	Куб. строительная	кб.м	638.35	570.22
4	Ориентиров. стоимость 1кб.м	р.	35.19	31.71
5	" " общая	р.	22469	18086
Выборка рабсилы, основных матер. и трансп.				
1	Рабсила квалифициров.	ч/ч	490	586
2	" неквалифициров.	"	223	135
3	Леса круглого	кб.м	17.72	64.89
4	" пиленого	"	33.06	37.35
5	Камня бутового	"	74.80	35.31
6	Кирпича	тыс.	48.12	3.93
7	Песка	кб.м	63.11	20.49
8	Глины	"	66.13	66.12
9	Извести негашеной	т	12.90	1.21
10	Цементы	"	—	—
11	Гвоздей разных	кг	114.43	165.98
12	Стекла	кб.м	24.42	26.94
13	Черепицы	тыс	3.67	—
14	Смолы	кг.	542.74	494.11
15	Железа разного	"	81.48	13.78
16	Транспорт местных материалов	т	495.38	208.451
17	Транспорт централиз. материалов	т	47.51	71.32

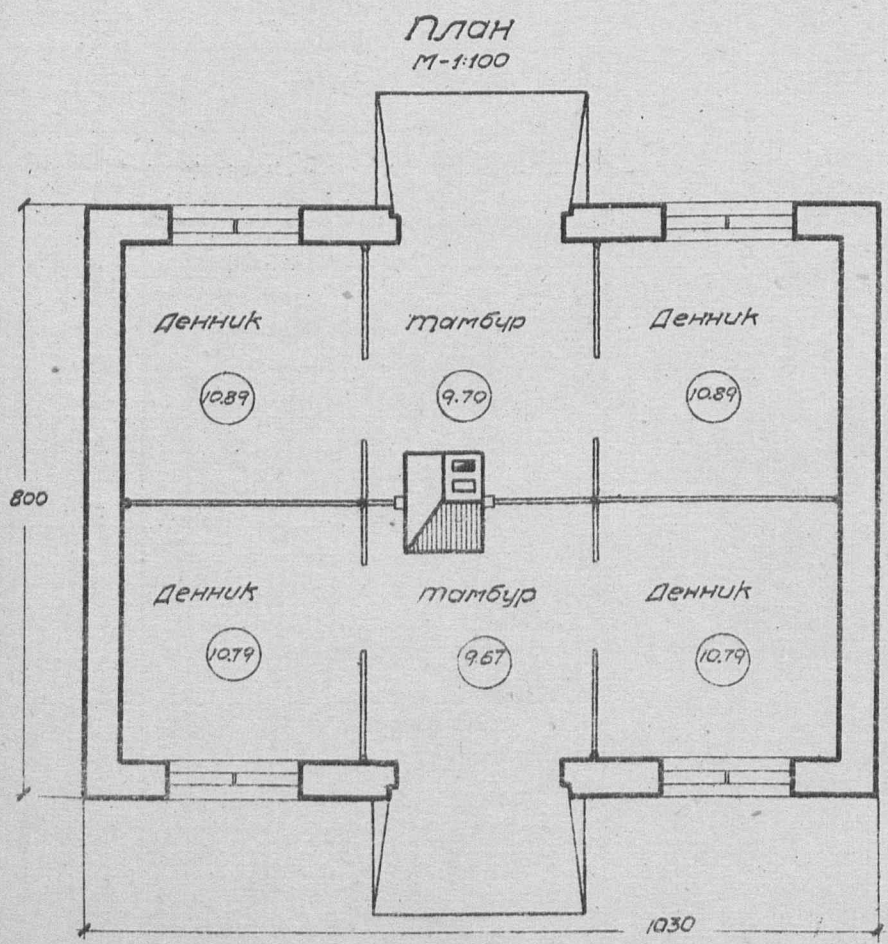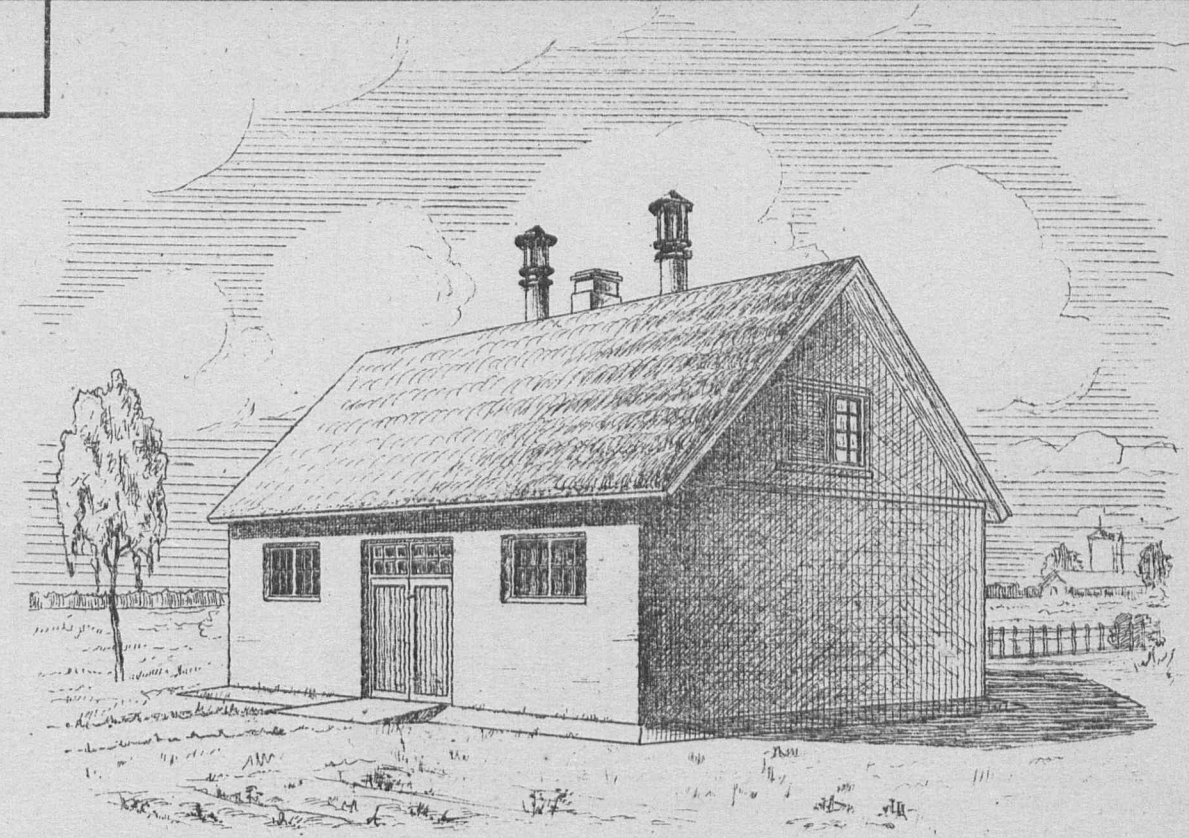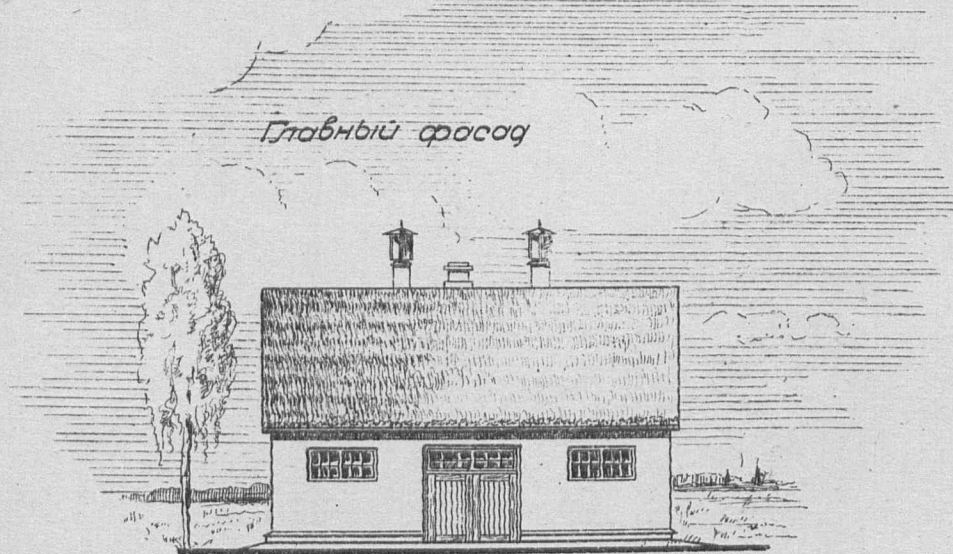

Примечание: имеются варианты: а) каркасное здание с забиркой бревенчатой
б) " " " с глиноплетневым заполнением.

таблица технико-экономических показателей

№ по пор.	Наименование	Единица изм.	Варианты проекта		
			Стены саманные, кровля глиносопленая	Стены каркасн. глиноплетн. кровля из финск. стр.	Стены каркасн. бревенчат. кровля из финск. стр.
1	Площадь застройки	кв.м.	82.40	79.79	71.78
2	" полезная	"	62.73	63.56	62.71
3	Кубатура строительная	куб.м.	296.64	287.25	258.41
4	Ориентировочная стоимость 1 кв.м.	р.	26.14	23.97	26.97
5	общ.	р.	7756	6885	6971
Выборка рабочей, основных материалов и транспорта.					
1	Рабочие квалифицированной	ч/д	203	193	220
2	" неквалифицированной	"	149	119	45
3	Дерева круглого	куб.м.	3.43	15.44	34.44
4	" пиленого	"	11.64	11.87	10.44
5	Камня битового	"	18.75	2.10	8.60
6	Кирпича	тыс.	2.14	2.00	2.00
7	Песка	куб.м.	19.01	15.61	7.64
8	Глины	"	79.51	55.23	15.74
9	Извести негашеной	т.	1.61	0.25	0.81
10	Гвоздей разных	кг.	36.79	32.07	43.54
11	Соломы	т.	3.01	1.29	0.142
12	Сморы	кг.	136.15	110.56	141.57
13	Стекла	куб.м.	14.40	14.40	14.40
14	Хвороста	куб.м.	—	58.15	—
15	Транспорт местных материалов	т.	198.14	138.66	65.01
16	" централ.	"	1356	18.66	31.27

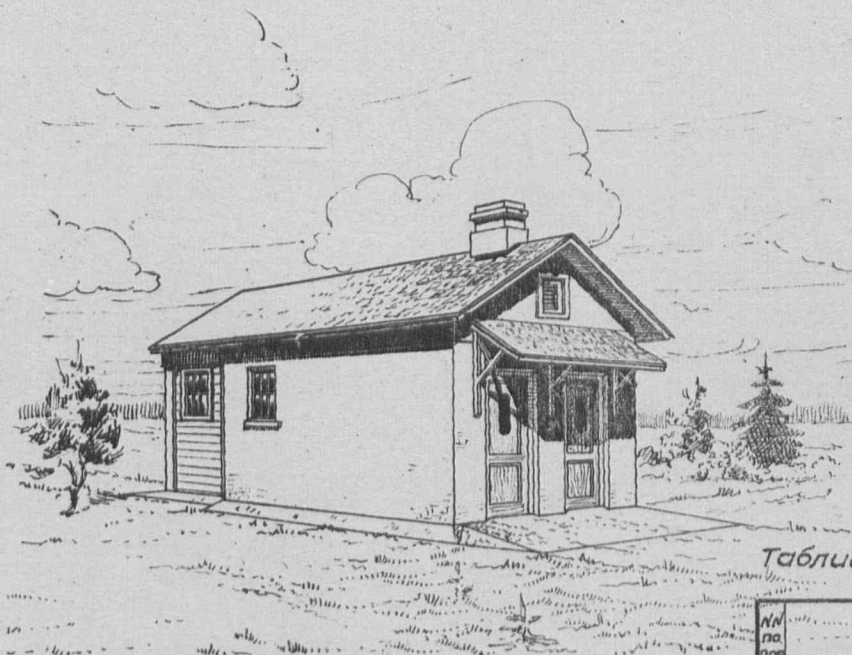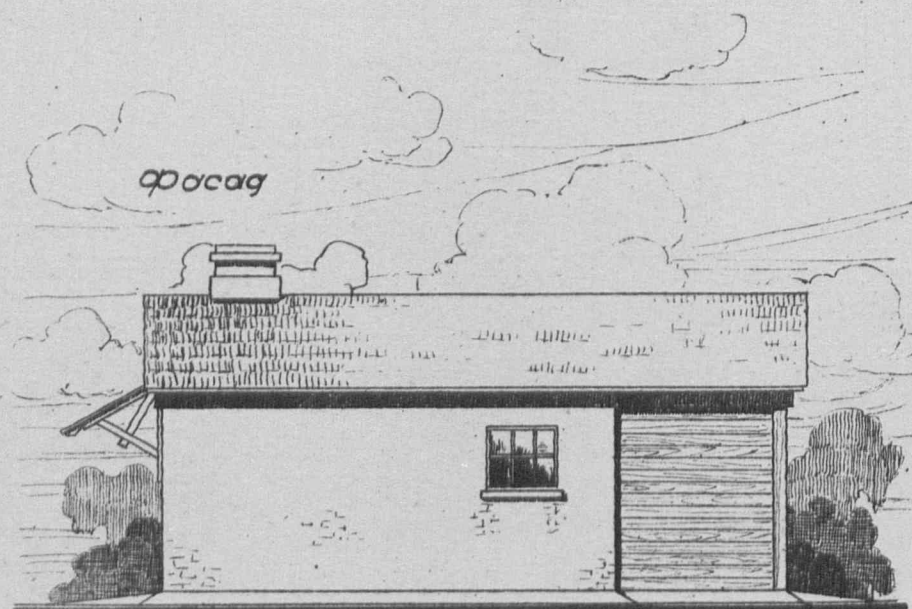

План 1:100





фасад боковой
(правый)

Таблица технико-экономических показателей

№ по пор.	Наименование	Ед. изм.	Варианты проекта	
			Стены кирпичные, кровля глинозольная	Стены кирпичные, кровля фан. стр.
1	Площадь застройки	кв.м	24.48	24.48
2	" полезная	"	13.09	13.09
3	Куб. строительная	кб.м	60.47	60.47
4	Ориентир. стоимость 1кб.м.	р	55.93	55.88
5	" общая	р	3382	3380
Выборка работ, основн. матер. и транспорта				
1	Работа квалифициров.	ч/ч	67.16	68.98
2	" неквалифициров.	"	15.75	15.94
3	Леса круглого	кб.м	1.478	2.078
4	" пиленого	"	3.118	3.083
5	Камня бутового	"	12.62	12.62
6	Кирпича	тыс.	8.712	8.712
7	Песка	кб.м	11.33	11.33
8	Глины	"	4.15	3.0
9	Извести негашеной	т	2.415	2.415
10	Цемент	"	—	—
11	Гвоздей разных	кг.	22.76	21.56
12	Стекла	кб.м	1.97	1.97
13	Толя	кц.	2.28	1.74
14	Смолы	кг.	37.2	37.2
15	Войлока	кб.м	16.20	17.00
16	Транспорт местн. материал.	т	81.075	78.224
17	" централиз. "	"	3.443	3.79



План. М-1:400

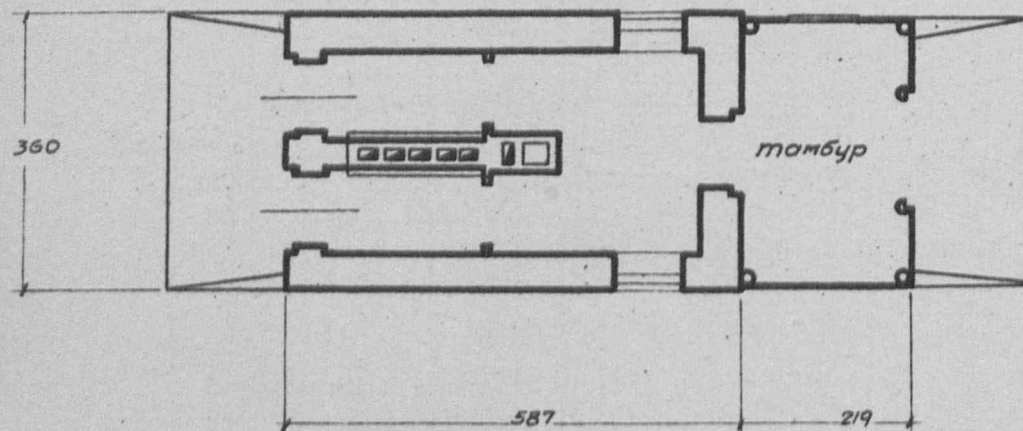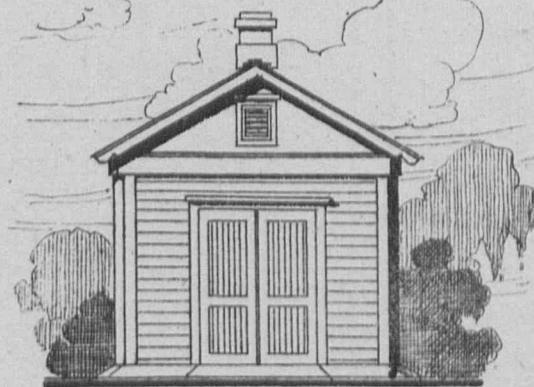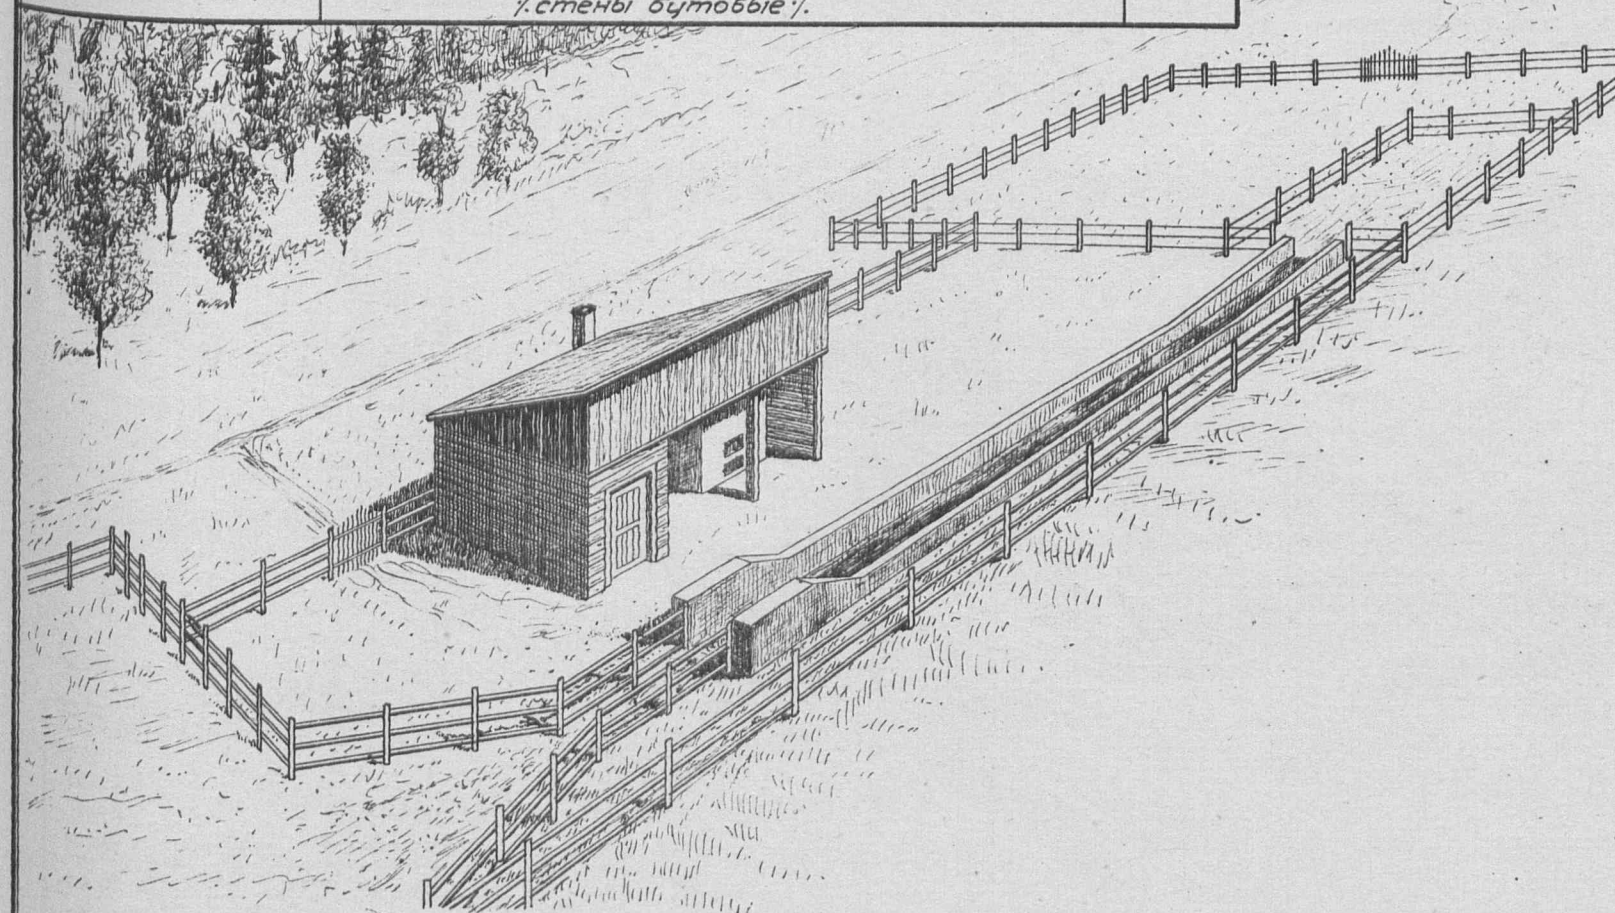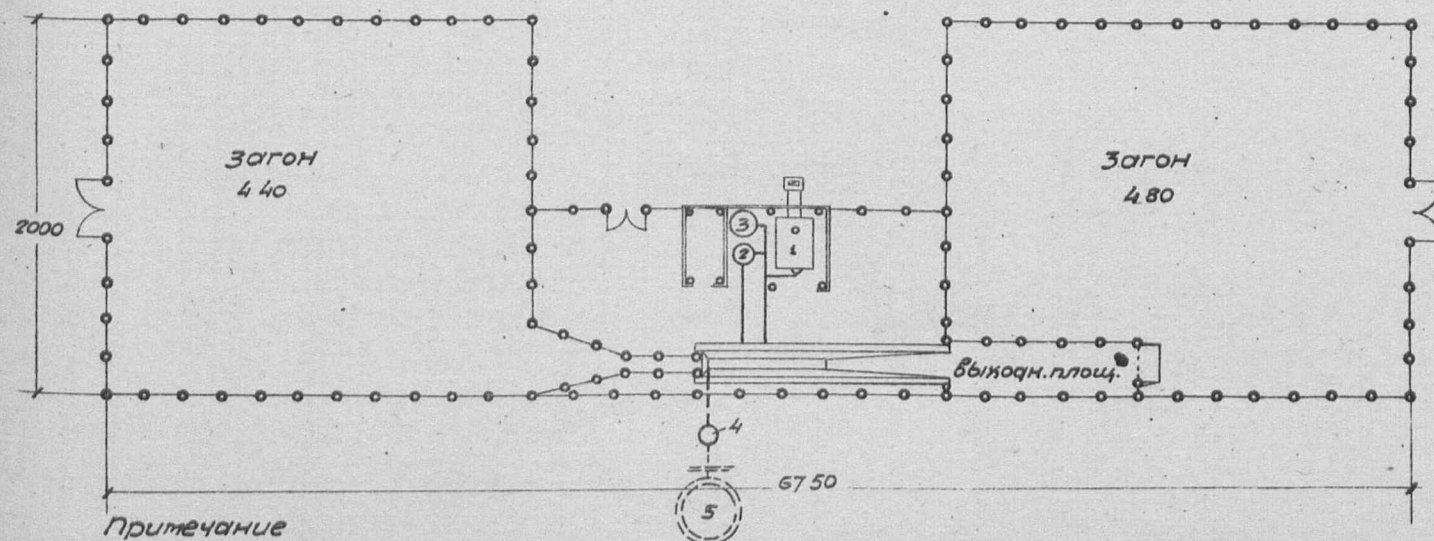

Примечание

В проекте имеются варианты устройства стенок ванны: 1. железобетонные, 2. деревянные.


Таблица технико-экономических показателей.

№ по порядку	Наименование.	Единица изм.	Варианты проекта		
			Ванна со стенами из бутового камня	Ванна со стенами из железобетона	Ванна со стенами из дерева
1.	Ориентир. стоимость общая	р.	14703	12532	12081
Выборка рабочей силы, основных матер. и трансп.					
1	Рабочая квалиф. цироб.	ч./д.	317.12	304.11	284.14
2	" неквалиф. цироб.	"	95.36	63.37	61.64
3	Леса круглого	куб.м.	18.44	18.46	24.14
4	" пиленого	"	13.102	14.832	22.422
5	Камня бутового	"	86.47	30.70	30.70
6	Кирпича	тыс.	11.053	11.053	11.053
7	Песка	куб.м.	43.06	49.24	21.57
8	Глины	"	41.645	10.336	30.335
9	Извести и цемента	т.	—	—	—
10	Трубы железных	м.п.	25.61	25.61	25.61
11	Гвоздей и железа сортов.	кг.	—	—	—
12	Смолы	"	247.37	247.00	364.46
13	Транспорт. местн. материал.	т.	315.724	199.288	174.856
14	" централиз. "	"	31.646	31.757	37.827

Экспликация:

1. котел для подогрева воды
2. бак емкостью 1 куб.м. для концентрата
3. " " 1.5 куб.м. для холодной воды
4. смотровой колодез
5. поглощающий колодез.


Поперечный разрез М=1:50

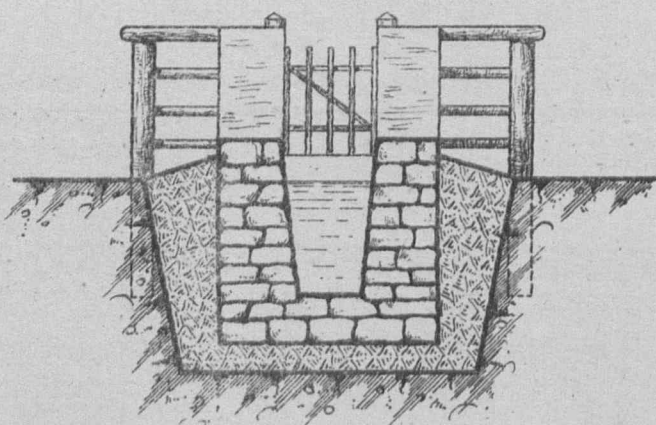


В проекте даны варианты устройства стенок ванны из следующих материалов: 1. железобетона, 2. из бутового камня и 3. пластин.

Продольный разрез


М=1:50

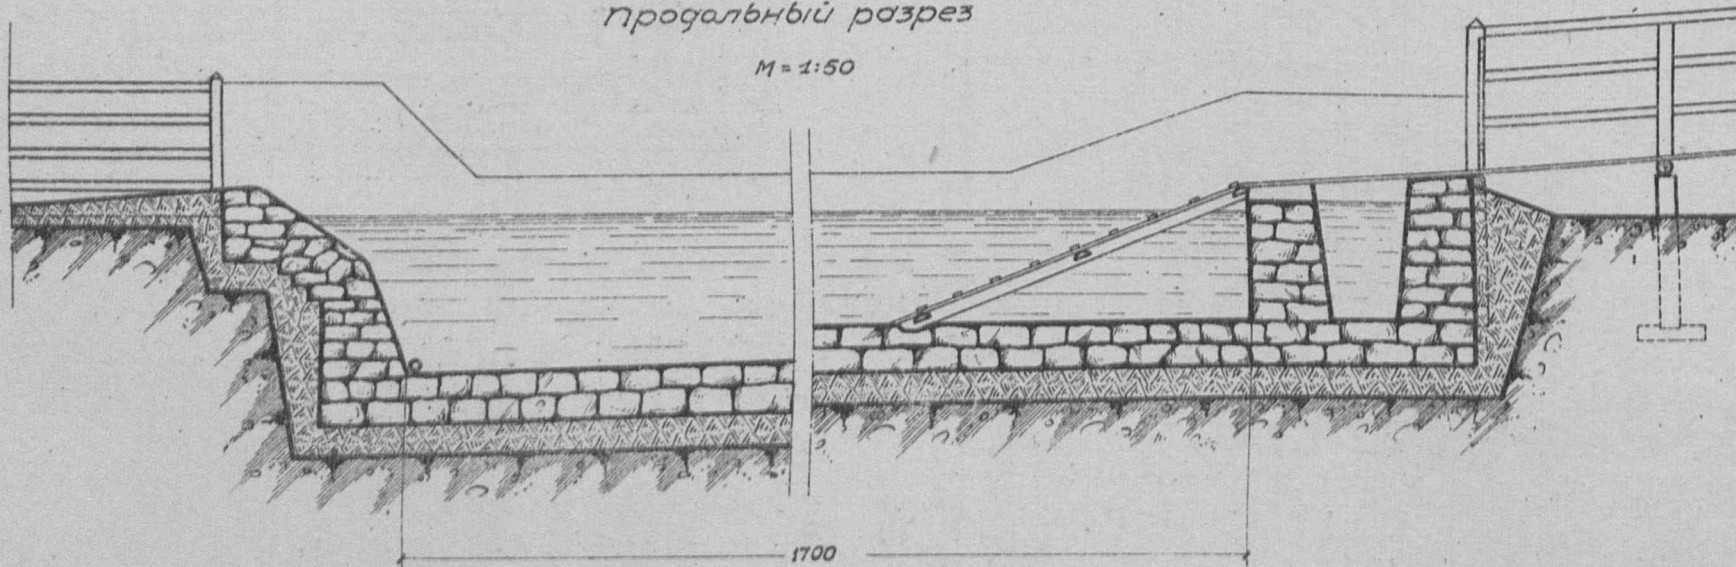Таблица
техно-экономических показателей

№ по пор.	Наименование	Варианты проекта			
		ед. изм.	стены бутовые	стены деревян.	стены железобетон.
1	Ориентир. стоимость общая		5709.15	4209.2	4190.81
Выборка расцены, основн. материалов и трансп.					
1	Расцены квалифцир.	ч/б	137.76	126.37	127.71
2	неквалифцир.	"	37.52	20.34	20.43
3	Песк круглого	м³	5.083	9.378	7.030
4	" пиленого	"	8.621	17.637	10.182
5	Камень бутового	"	41.15	4.41	4.41
6	Кирпича	тыс.	1.643	1.643	1.643
7	Песка	м³	45.06	4.07	22.64
8	Глины	"	23.76	26.66	10.45
9	Извести и цемента	т.	—	—	—
10	Железа сортов.	"	—	—	—
11	Гвоздей разных	кг.	33.04	32.38	60.12
12	Смоли	"	223.46	319.44	219.76
13	Трубы железные	лп.	28.53	28.53	28.53
14	Трансп. местных материал.	т.	135.744	67.004	73.340
15	" централ.	"	12.807	16.177	14.237

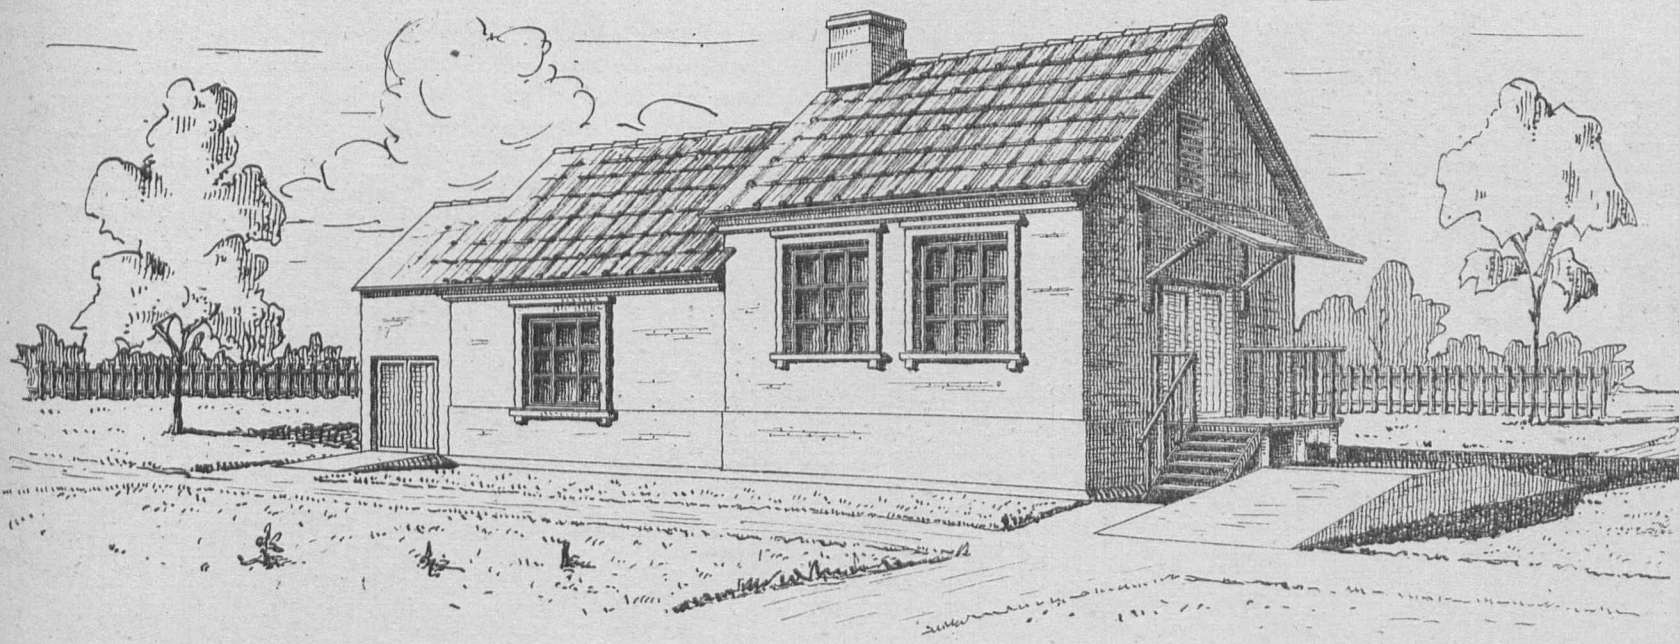

План. М=1:100

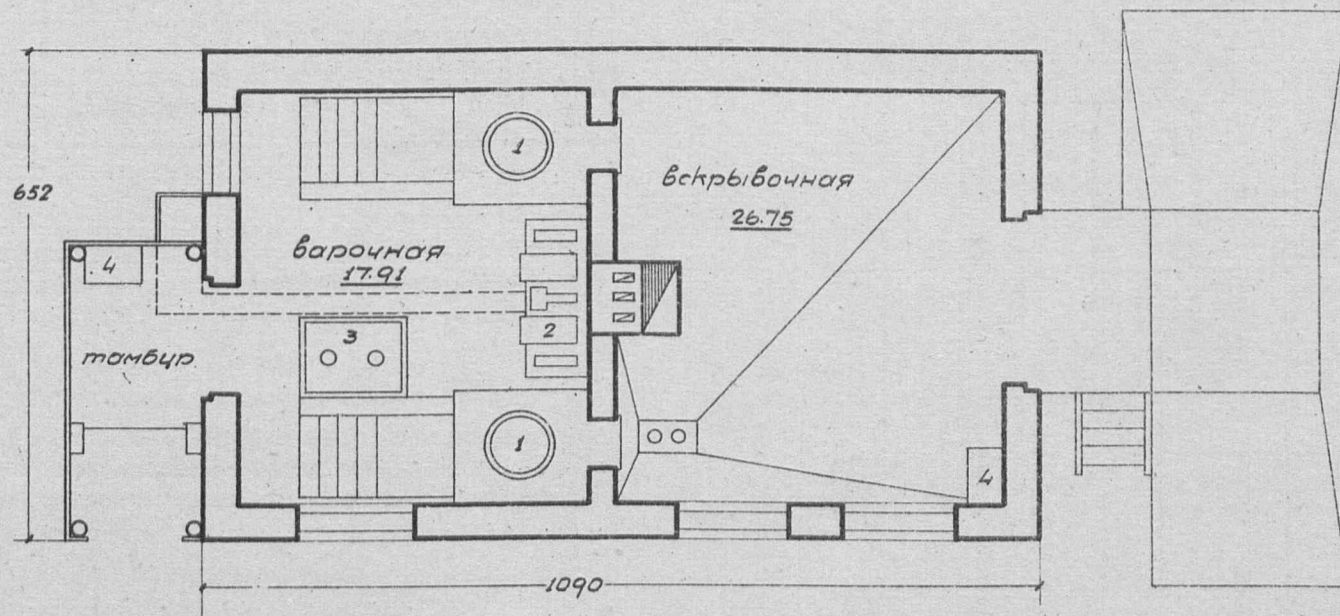

Экспликация

1. Варочные котлы
2. Сущилка
3. Отстойник
4. Шкафы


Таблица
техно-экономических показателей

№ по пор.	Наименование	Единица изм.	Колич.
1.	Площадь застройки/станок	кв.м.	71.0
2.	Полезная площадь	кв.м.	44.66
3.	Строительная кцб-ра	кв.м.	268.65
4.	Ориентир. стоимость 1кв.м.	р.	46.58
5.	" " общ.	р.	12515
Выборка рабсилы, основн. матер. и трансп.			
1.	Рабсилы квалифицур.	ч/дн.	270.9
2.	" неквалифицур.	"	189.9
3.	Леса круглого	кб.м.	5.60
4.	" пиленого	"	8.52
5.	Камня бутового	"	47.54
6.	Кирпича	тыс.	32.81
7.	Песка	кб.м.	53.65
8.	Глины	"	8.19
9.	Извести негашеной	т.	6.25
10.	Цемента	"	—
11.	Гвоздей разных	кг.	51.92
12.	Стекла	кб.м.	11.42
13.	Черепицы	тыс.	1.85
14.	Железа сортового	кг.	81.08
15.	Трансп. местн. матер.	т.	301.51
16.	" централ. "	"	17.98

Примечание:
в таблицу не включены стоимость и материалы водопровода и канализации.

Состав проекта:

1. Схема расположения построек на участке
2. Главное здание (стены кирпичные)
3. Сырьевой склад и контора (стены кирпичн.)
4. " " " " (стены рублен.)

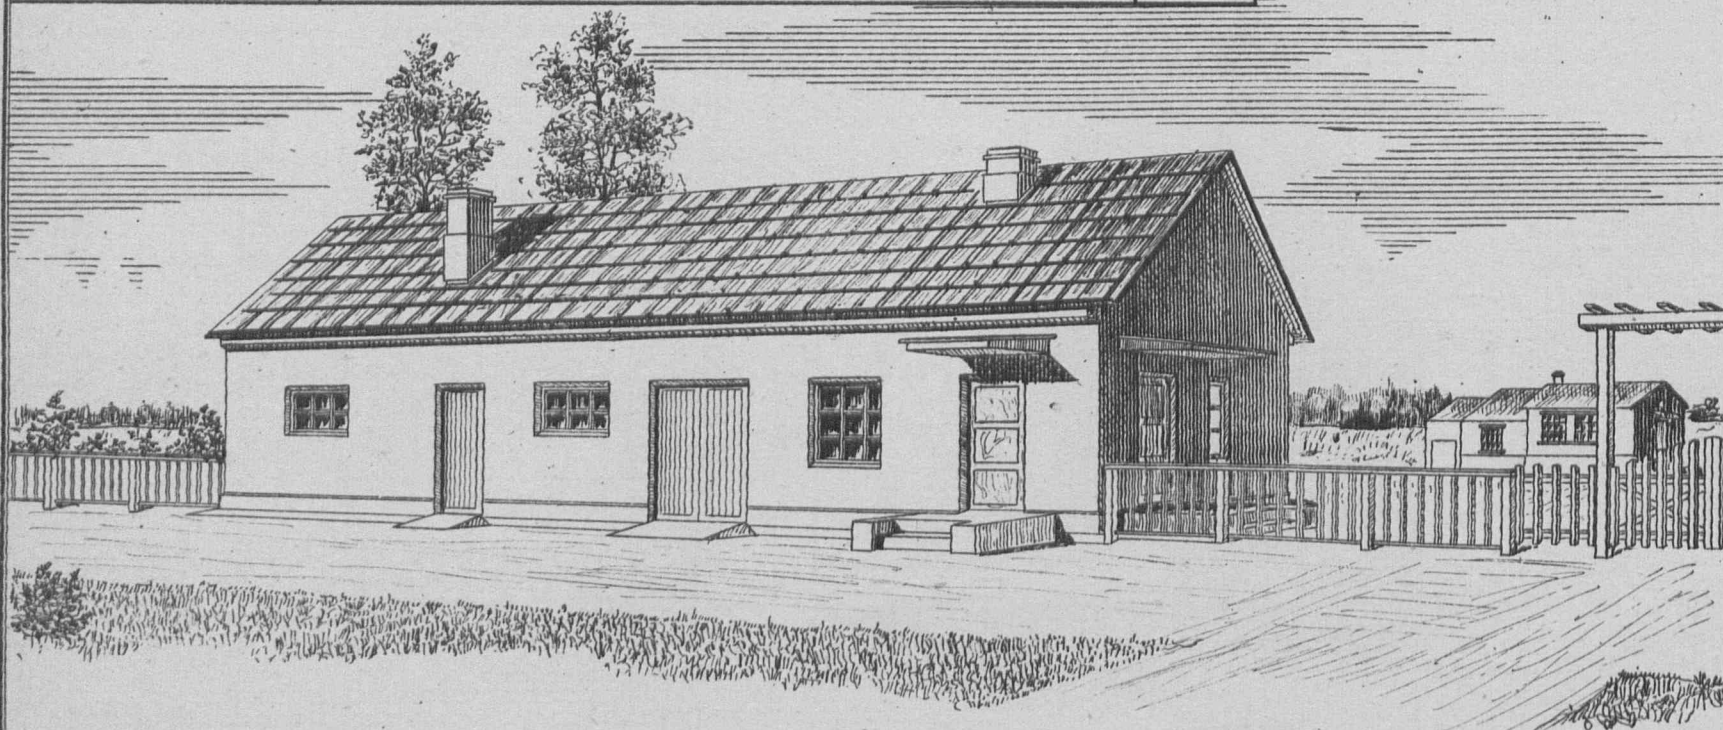

План М=1:100

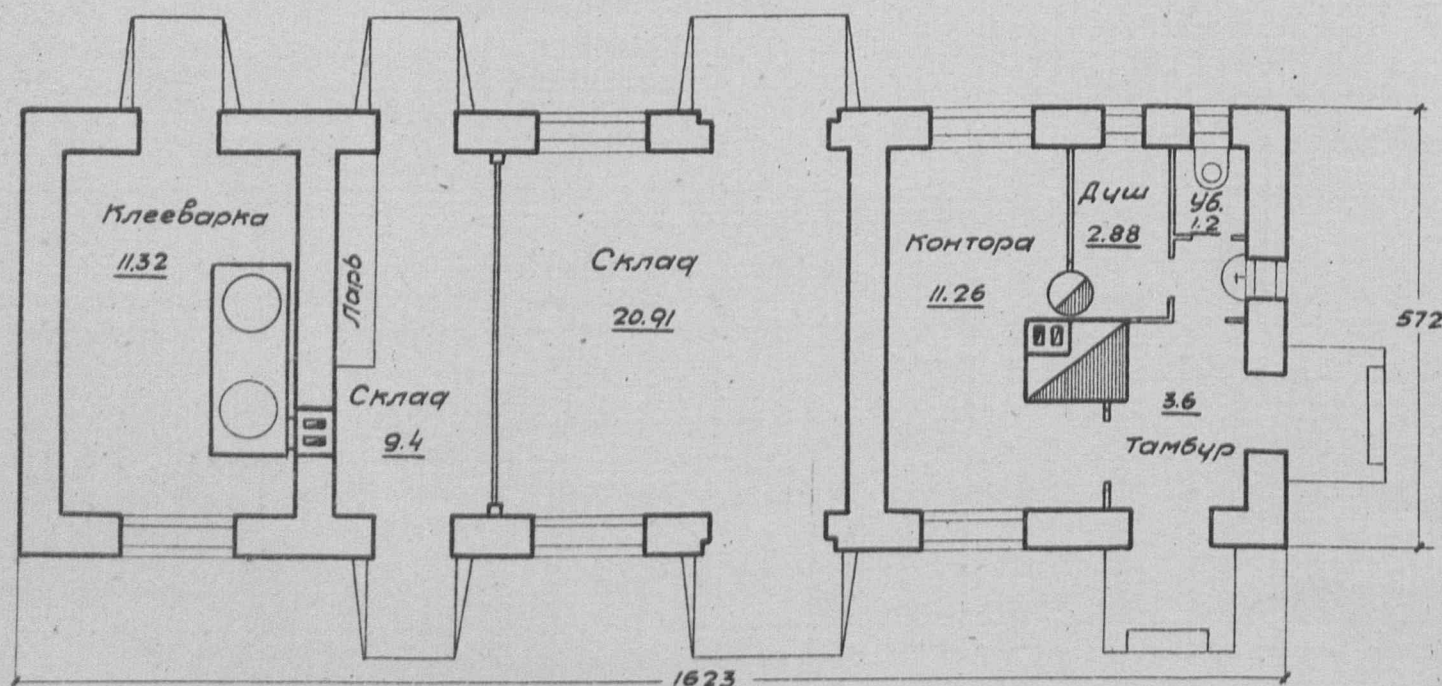


Таблица технико-экономических показателей


№ по пар.	Наименование	Един. изм.	Варианты проекта	
			Стены рублен. из глины, стриж.	Стены кирпич. череп.
1	Площадь застройки	кв.м	76.50	92.85
2	Полезная площадь	"	61.26	61.96
3	Строительная куб.	кб.м	260.1	323.0
4	Ориентиров. стоимость 1 м³	р	32.65	38.29
5	" " общая	р	8490	12369
Выборка расцены, основных материалов и трансп.				
1	Расценка квалифициров.	ч/г	273.51	201.02
2	" неквалифициров.	"	41.74	92.55
3	Леса круглого	кб.м	43.30	7.20
4	" пиленого	"	12.46	12.46
5	Камня бутового	"	10.46	38.41
6	Кирпича	тыс.	3.42	33.88
7	Песка	кб.м	7.35	19.18
8	Глины	"	12.59	12.49
9	Извести негашеной	"	0.99	5.44
10	Гвоздей разных	кг.	71.57	50.38
11	Стекла	кб.м	21.17	21.17
12	Черепицы	тыс.	—	2.21
13	Железа сортового	кг.	—	61.5
14	Транспорт местных матер.	т.	66.92	247.41
15	" " централ.	т.	39.40	33.65

Примечание:


В таблицу не включены стоимость и материалы водопровода и канализации.

Состав проекта:

1. Схема расположения построек на участке
2. Главное здание (стены кирпичные)
3. Сырьевой склад и контора (стены кирпичные)
4. " " " (стены рубленые)

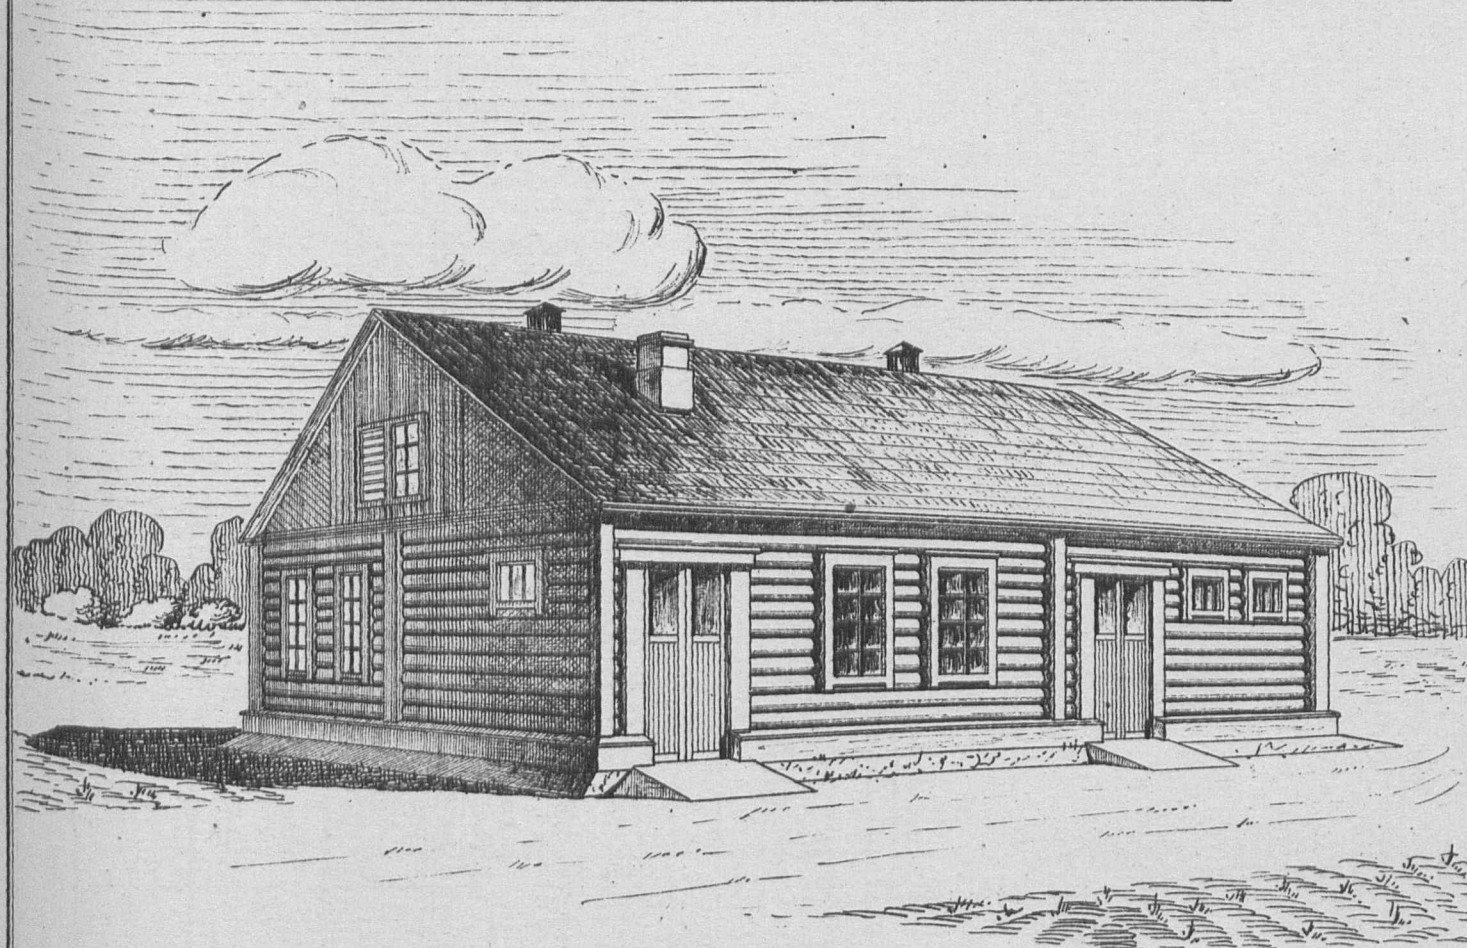

План. М-1:200

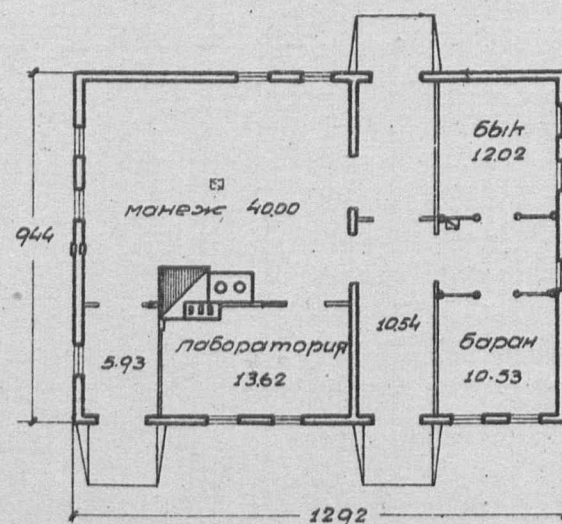

Примечание:
имеются варианты с кирпич-
ными и саманными стенами

таблица технико-экономических показателей

№ по пор.	Наименование	Единица изм.	Варианты проекта		
			стены кирпич. кровля черепич.	стены саман. кровля глиносол.	стены рубленые кровля драничн.
1	Площадь застройки	кв.м.	143.50	136.30	121.96
2	" полезная	"	106.54	106.54	106.54
3	Кубатура строительная	куб.м.	492.20	467.50	418.38
4	Ориентировочная стоимость 1 кв.м.	р.	30.33	25.85	27.38
5	" " общ.	р.	15922	13100	11445
Выборка расцены, основных материалов и транспорта.					
1	Расцены квалифицированной	ч/д	329.99	316.35	364.91
2	" неквалифицированной	"	145.31	178.15	66.16
3	Леса круглого	куб.м.	14.93	13.12	58.06
4	" пиленого	"	17.628	20.458	19.321
5	Камня бутового	"	52.62	35.51	8.79
6	Кирпича	тыс.	40.87	3.03	2.83
7	Песка	куб.м.	46.83	28.16	10.93
8	Глины	"	23.89	104.60	22.86
9	Извести негашеной	т	9.795	3.354	0.986
10	Цементы	"	—	—	—
11	Стекла оконного	кв.м.	20.21	20.21	18.37
12	Гвоздей разных	кг.	81.26	82.59	94.74
13	Черепицы	тыс.	3.224	—	—
14	Соломы	т	—	1.76	0.14
15	Транспорт местных материалов	"	341.84	272.93	79.94
16	" централ.	"	33018	22.995	54.477

Серия VII	Ветеринарные постройки	
Проект N0762	Пункт искусственного осеменения овец. Стены саманные.	

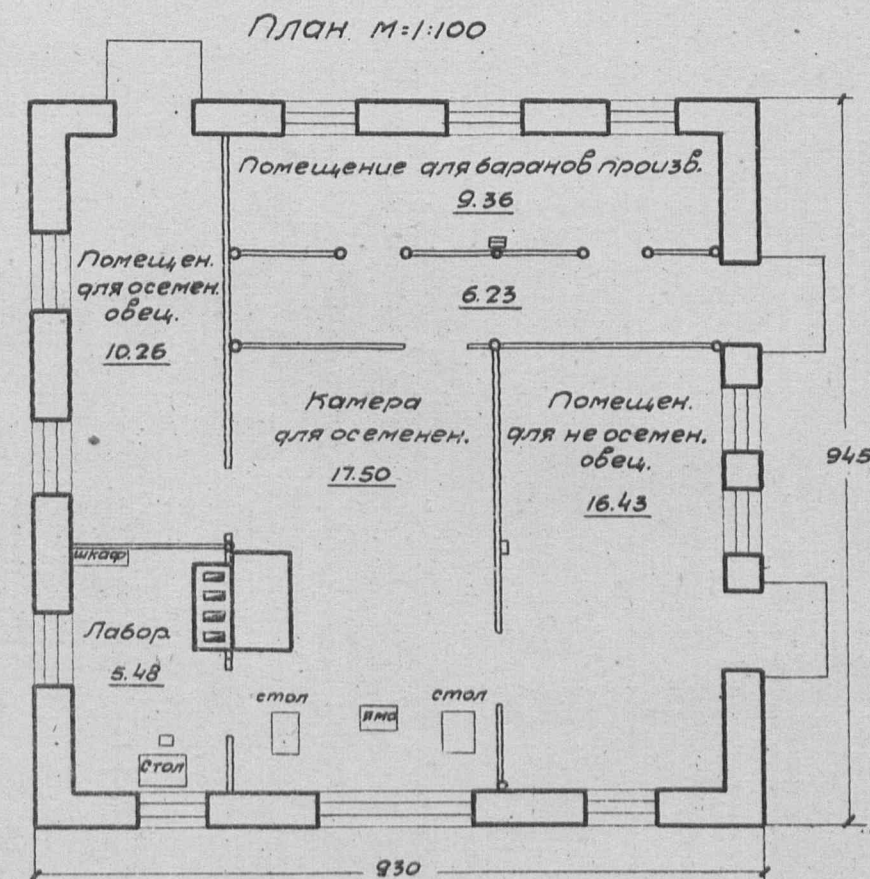
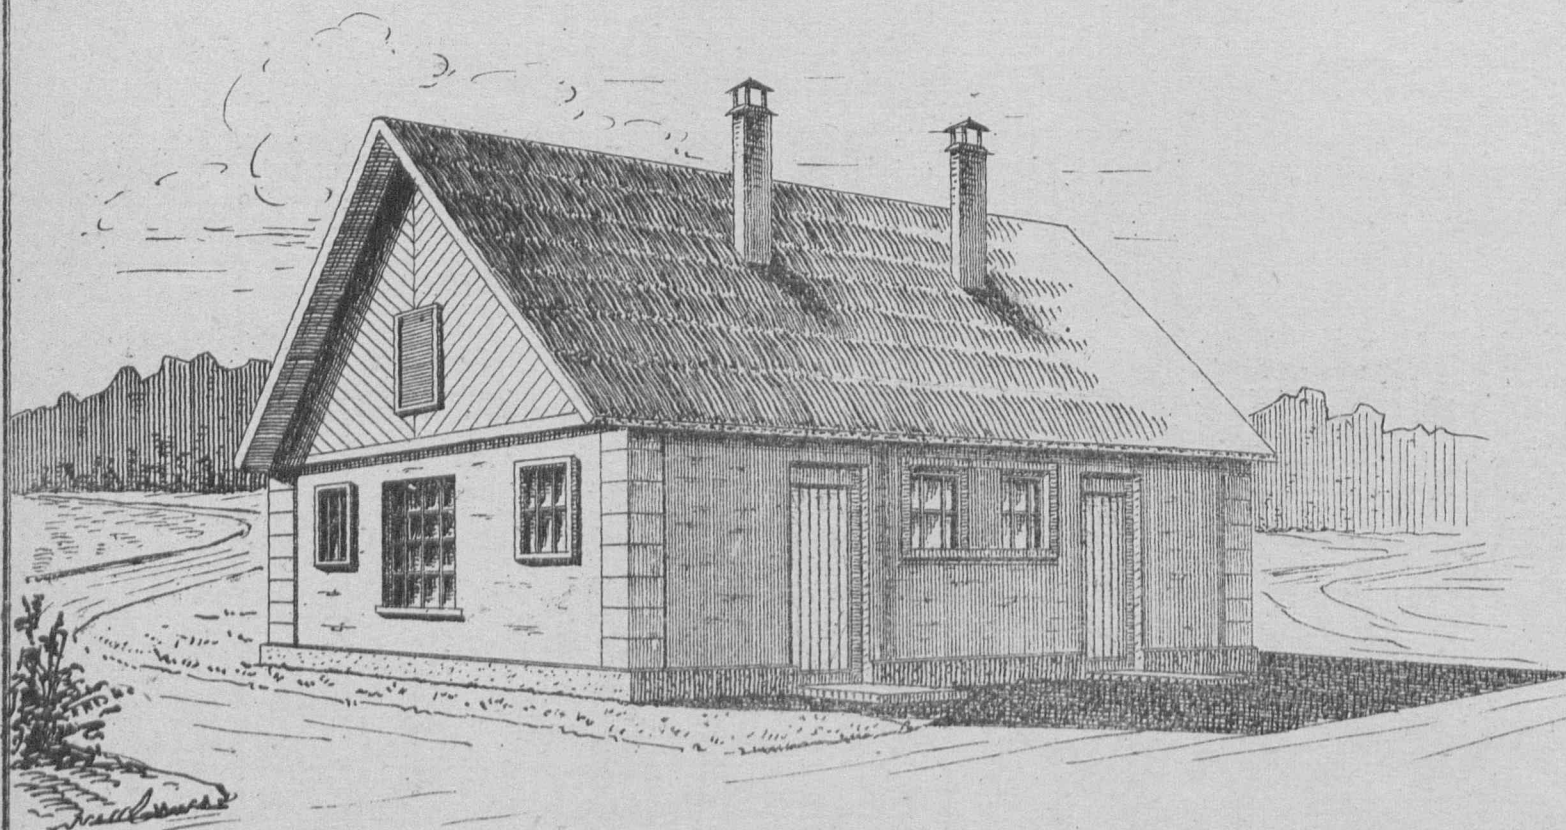



Таблица технико-экономических показателей

№ п/п	Наименование	Ед. изм.	Варианты проек.		№ п/п	Наименование	Ед. изм.	Варианты проекта	
			Стены кирпич. крыша черепичн.	Стены саманные крыша глиносол.				Стены кирпич. крыша черепичн.	Стены саманные крыша глиносол.
1	Площадь застройки	кв.м	88.07	87.88	6	Кирпича	тыс	27.058	1.357
2	" полезная	"	65.62	65.52	7	Песка	кб.м	30.03	20.86
3	Куб. строительная	кб.м	322.34	292.20	8	Глины	"	20.28	62.09
4	Ориентиров. стоимость 1м³	р	33.01	27.84	9	Извести негашеной	т.	6.201	3.003
5	общая		10643	8131	10	Гвоздей разных	кг	64.100	67.60
Выборка рабочей силы, основных матер и транспор.									
1	Рабочие квалифциров.	ч/д	203.620	198.47	12	Черепицы	тыс.	2.072	—
2	неквалифциров	"	85.600	111.04	13	Соломы	т.	—	2.742
3	Леса круглого	кб.м	6.759	7.827	14	Транспорт местн. матер.	т	212.285	178.043
4	" пиленого	"	13.642	14.593	15	— " — централиз.	т	19.569	16.402
5	Камня бутового	"	24.35	26.56					


Примечание
имеется вариант
с кирпичными стенами
Проект N0761

Сельхозстройпроект

Боковой фасад. М-1:200

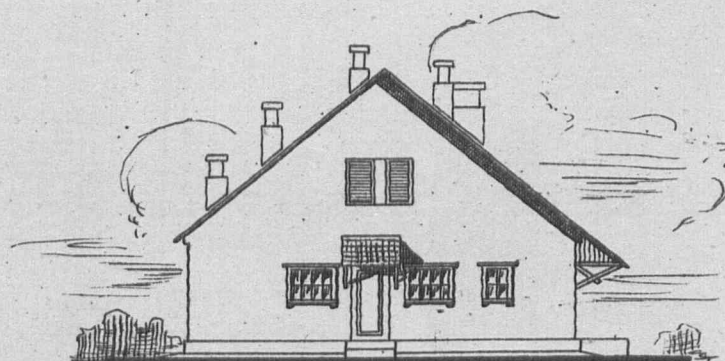

План. М-1:100

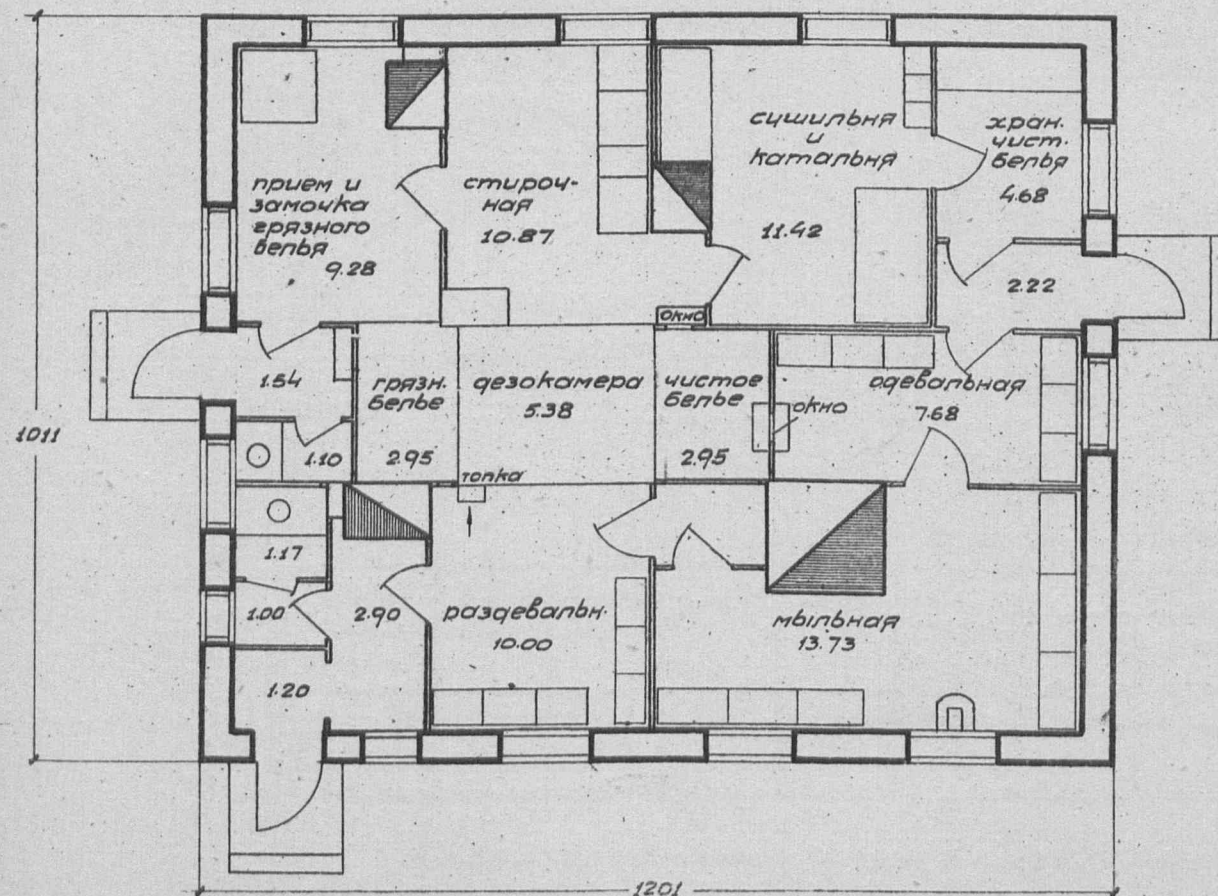

Примечание: имеется вариант здания с рублеными стенами.

Передний фасад. М-1:100

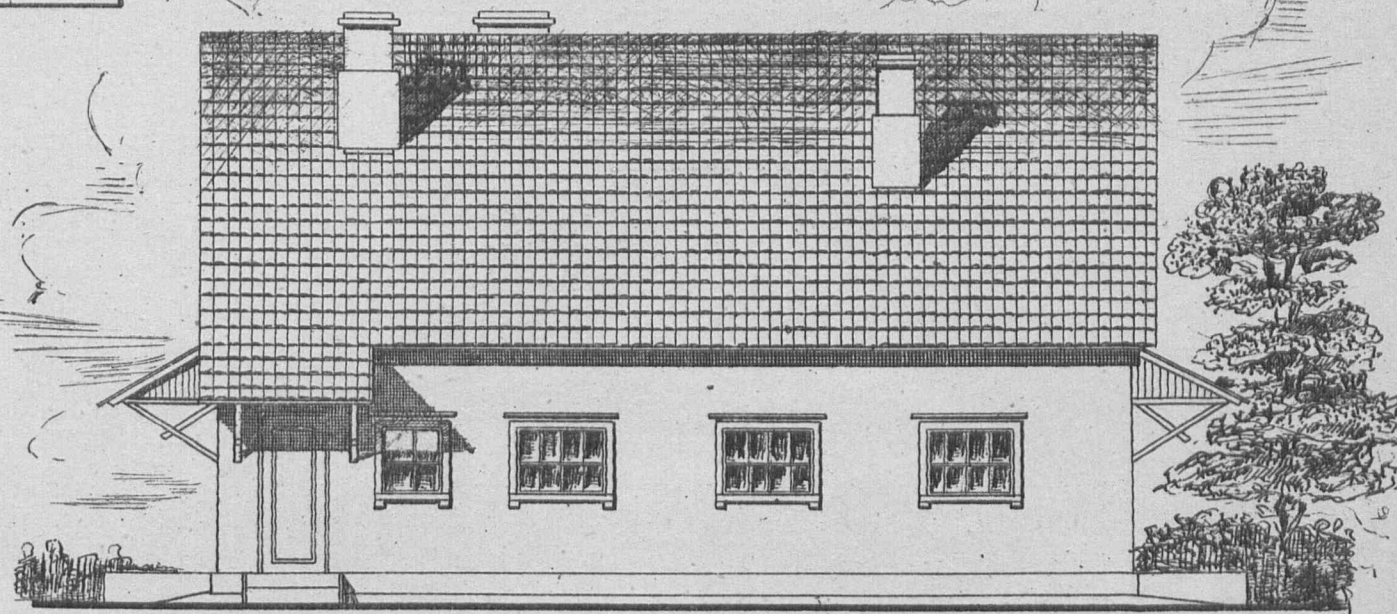


Таблица технико-экономических показателей

№ по пор.	Наименование	Ед. изм.	варианты проекта	
			Стены кирпич. кровля черепичная	Стены рублен. кровля из фин. строеж.
1	Площадь застройки	кв.м	121.20	115.09
2	" полезная	"	86.23	94.84
3	Куб. строительная	куб.м	430.26	408.56
4	Ориентиров. стоимость 1 куб.м.	р	56.62	50.12
5	" " общая	р	24364	20479
Выборка древесины, основных матер. и транспорта				
1	Древесина квалифициров.	куб.м	550.34	579.50
2	" некавалифициров.	"	223.60	153.98
3	Леса круглого	куб.м	12.999	43.586
4	" пиленого	"	32.596	41.097
5	Камня бутового	"	67.31	51.20
6	Кирпича	тыс.	39.582	10.523
7	Песка	куб.м	50.13	25.79
8	Глины	"	66.21	67.05
9	Извести негашеной	т	5.298	3.684
10	Цемент	"		
11	Гвоздей разных	кг.	110.36	166.76
12	Черепицы	тыс.	2804	
13	Стекла	куб.м	18.00	18.00
14	Смолы	кг.	408.42	337.99
15	Транспорт местных матер.	т	425.834	266.395
16	" централиз.	"	50.905	60.878



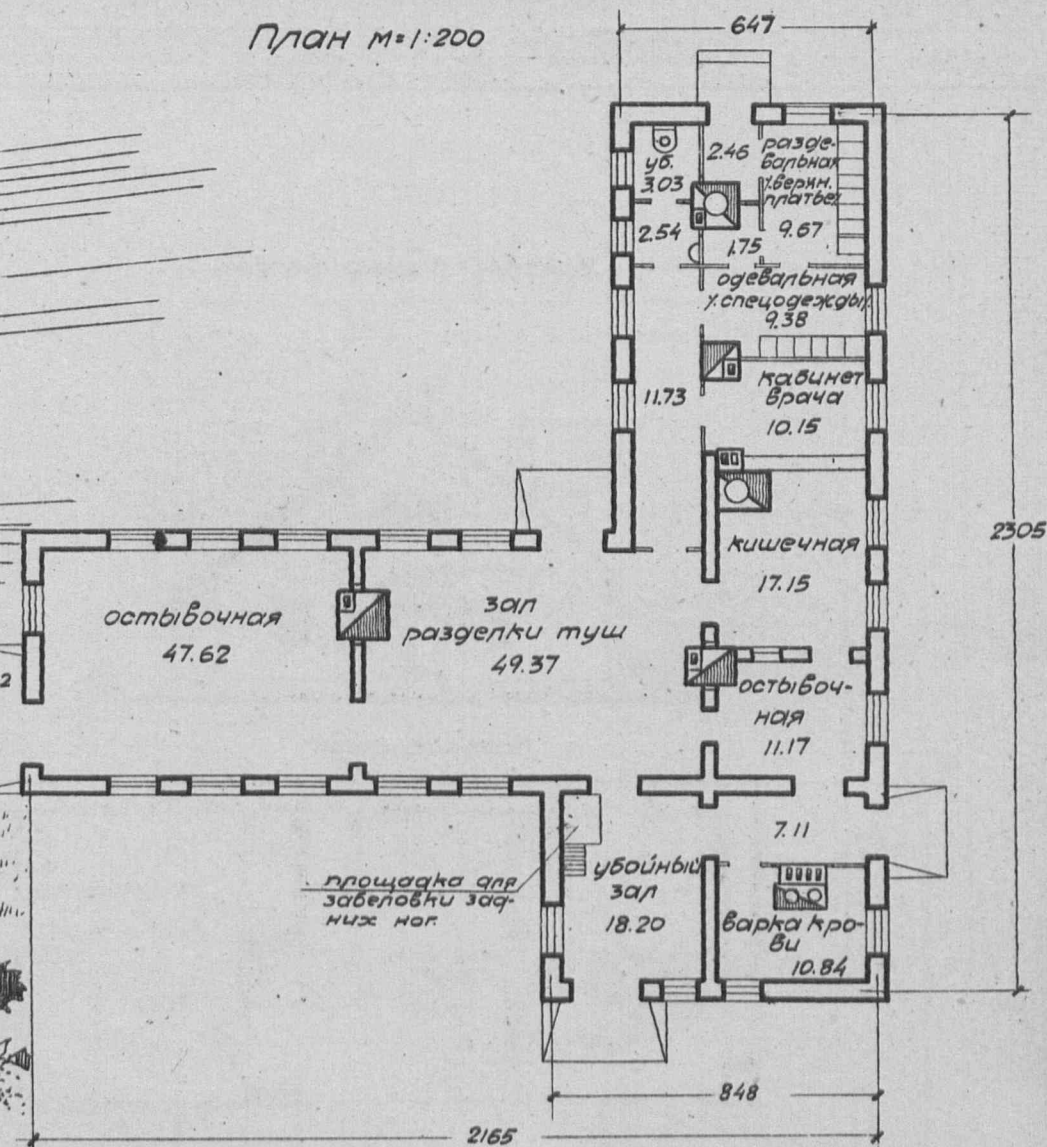



Таблица технико-экономических показателей

Состав проекта	Главное здание		Кантора и квартир. сторожа		Ледник		Сырцевой склад и хоз. склад	Навесы для скота	Колодец	Навозохранилище	Дворовая уборная	Площадка осмотра скота
	Кирпичн.	Рубленое	Кирпичное	Рубленое	Кирпичное	Рубленое						
Ориентировочная стоимость в руб.	18440.21	59881.00	14270.26	10389.20	16647.23	10850.00	6750.00	5867.55	2359.00	2178.00	479.00	250.00

Примечание: кроме указанного в таблице в состав проекта входит схема расположения сооружений убойного пункта.

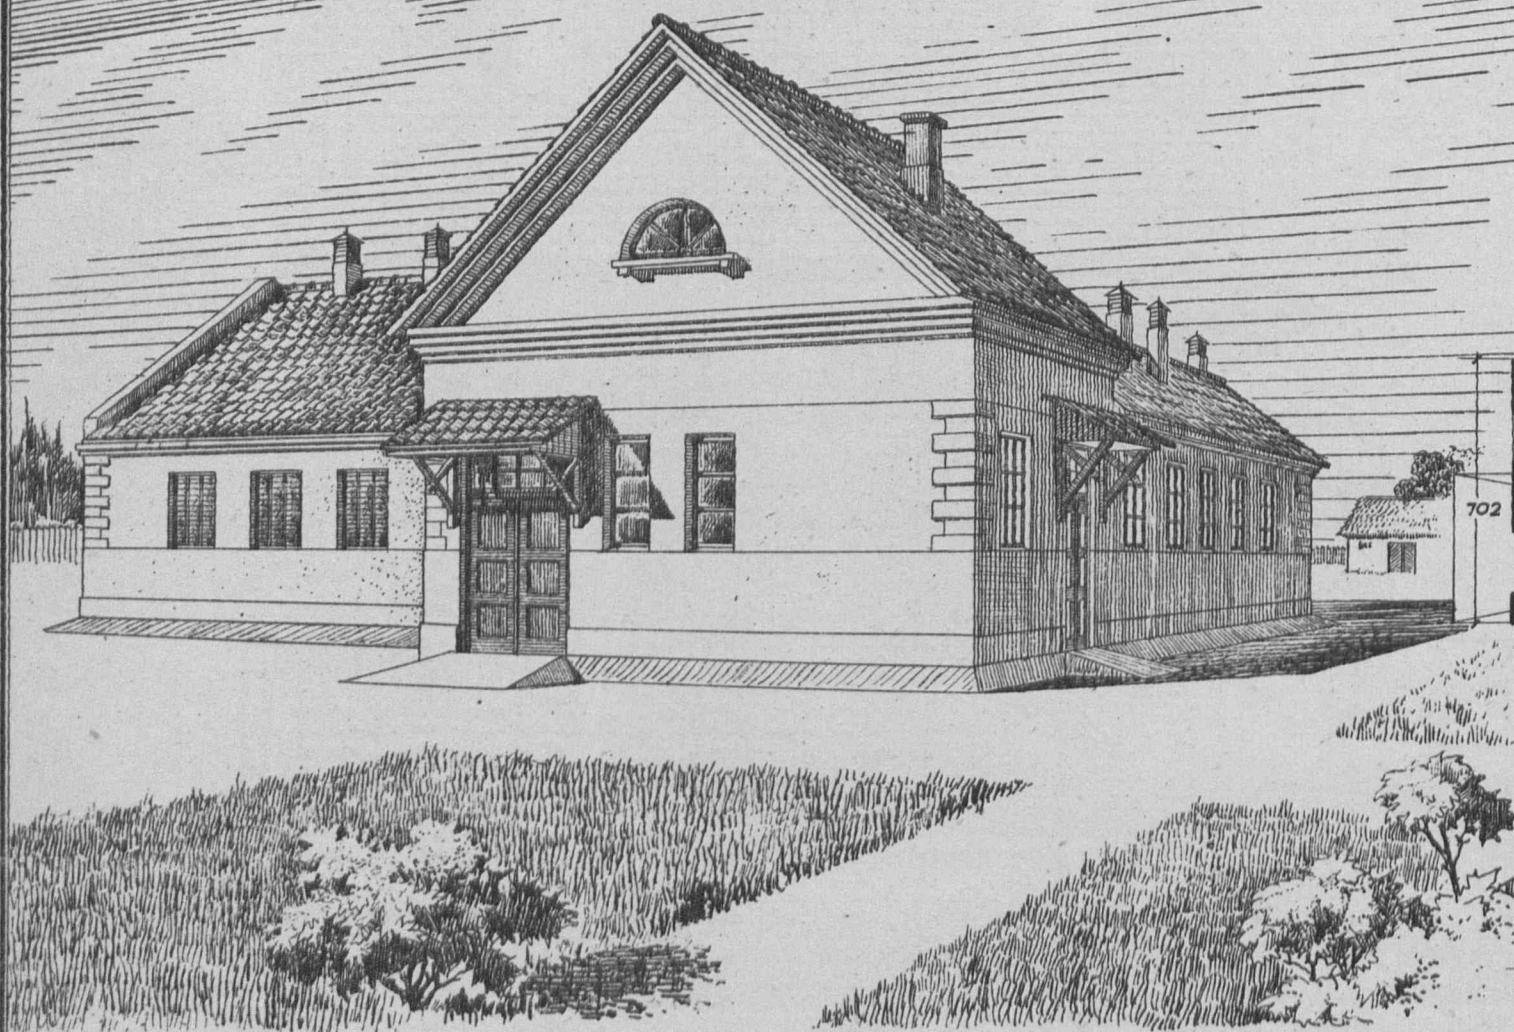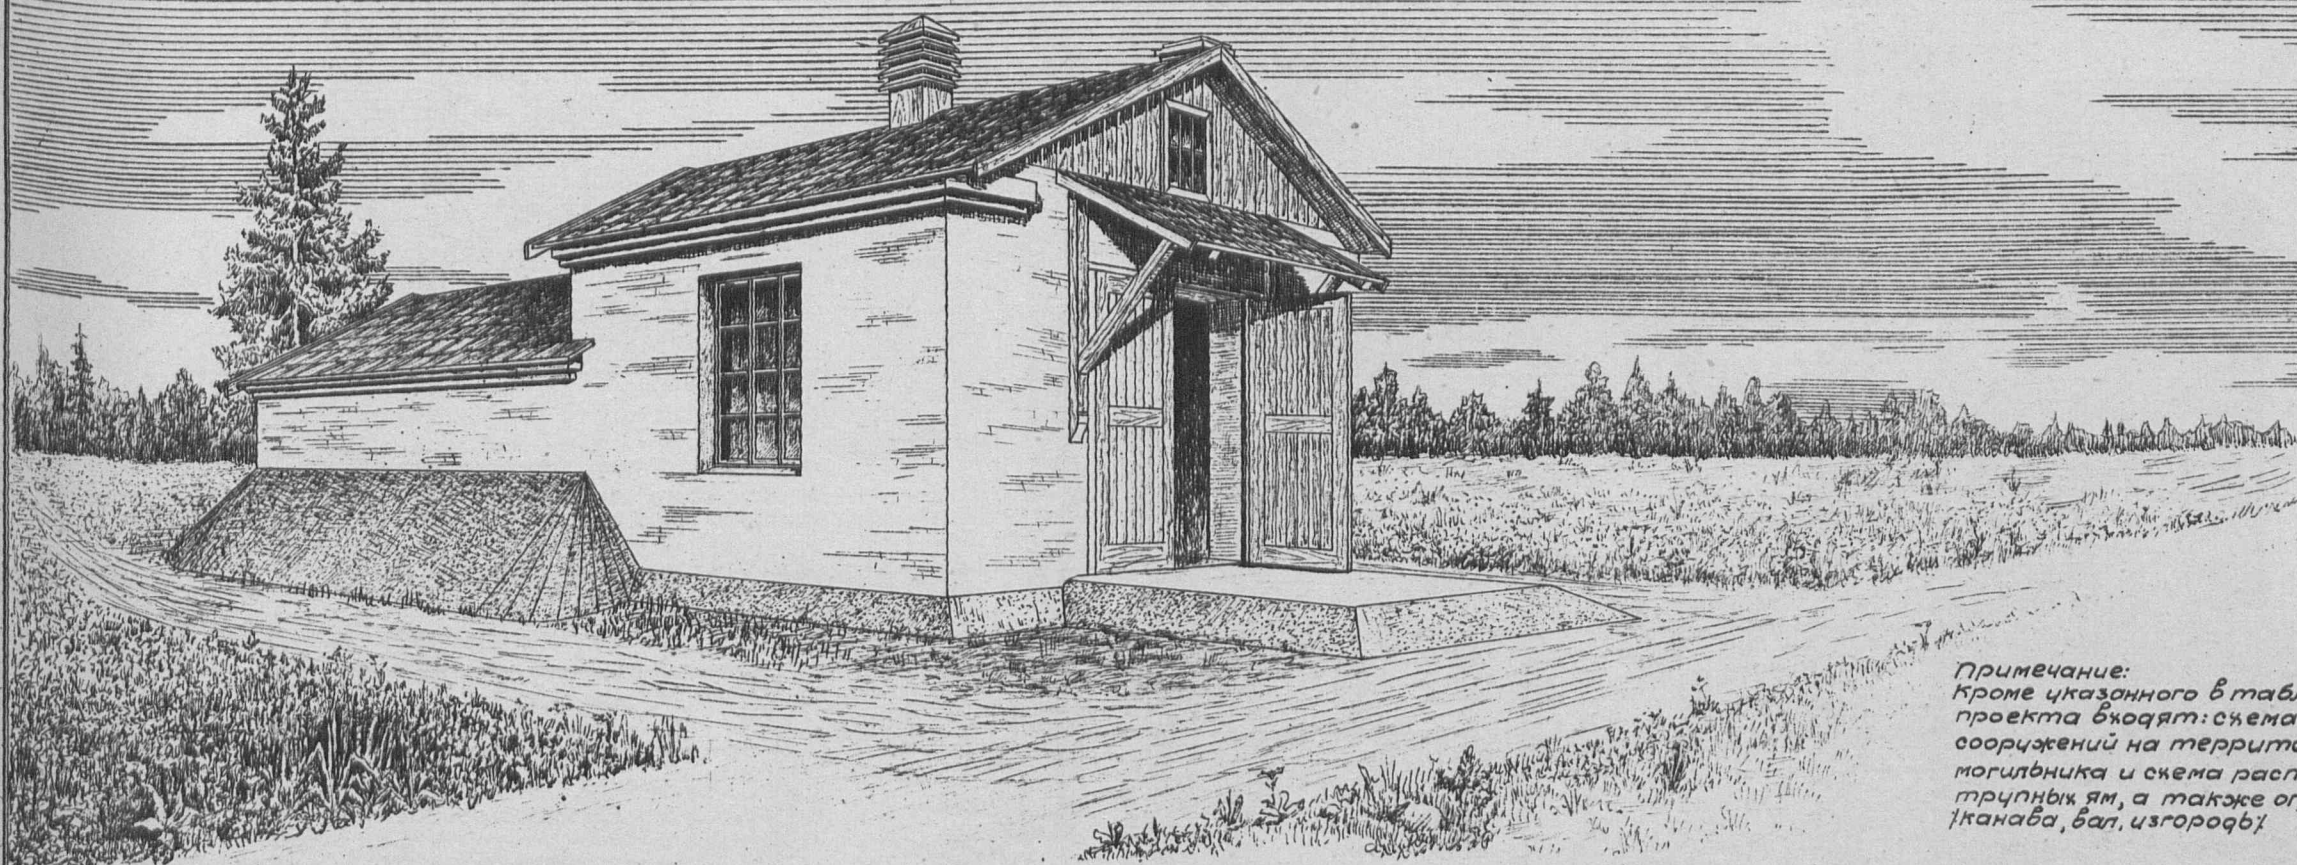


Примечание:
Кроме указанного в таблице, в состав проекта входят: схема расположения сооружений на территории скотомогильника и схема расположения трупных ям, а также ограждение (канавы, вал, изгородь).

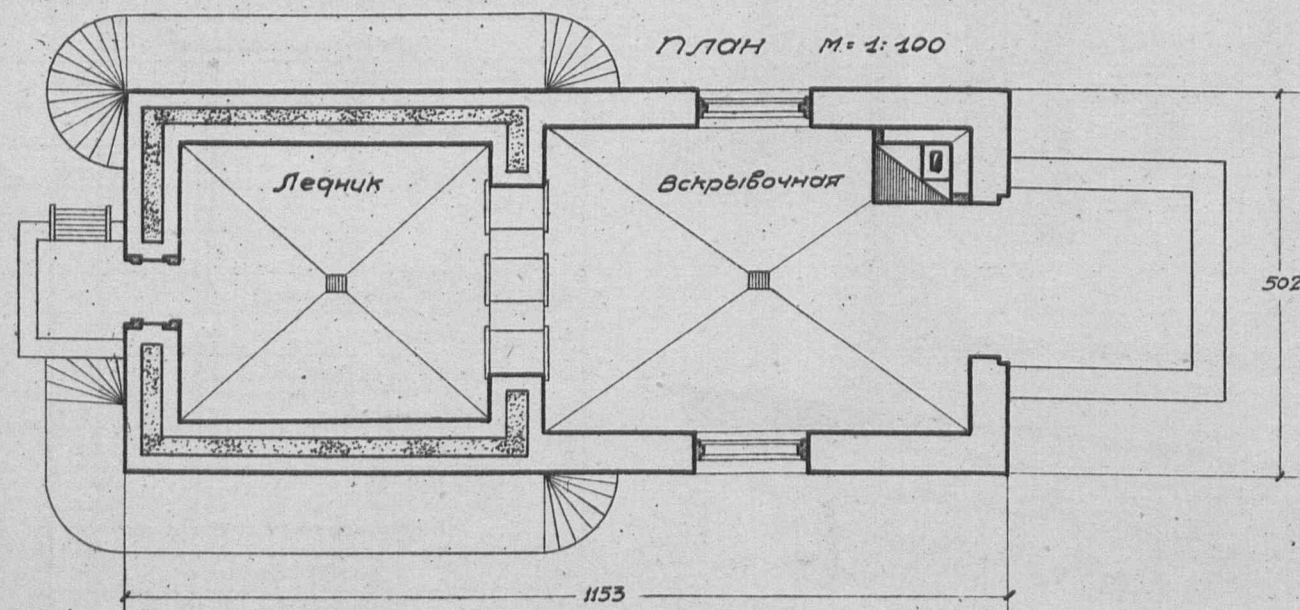

№ по пор.	Состав проекта.		Ориентировочная стоимость в руб.
1.	Жилой дом		13703
2.	Вскрывочная с льдохранилищем	кирпичные стены	7961
		рубленые стены	8382
3.	дворовая уборная		470
4.	сарай хозяйственный		1705
5.	навес		479
6.	траншея		63
7.	Яма для сжигания трупов		83
8.	Чешская яма	рубленые стены/кв.м.	8227
		кирпичные стены/кв.м.	8671
9.	канализация		1707


сельхозстройпроект.

Разрез печи

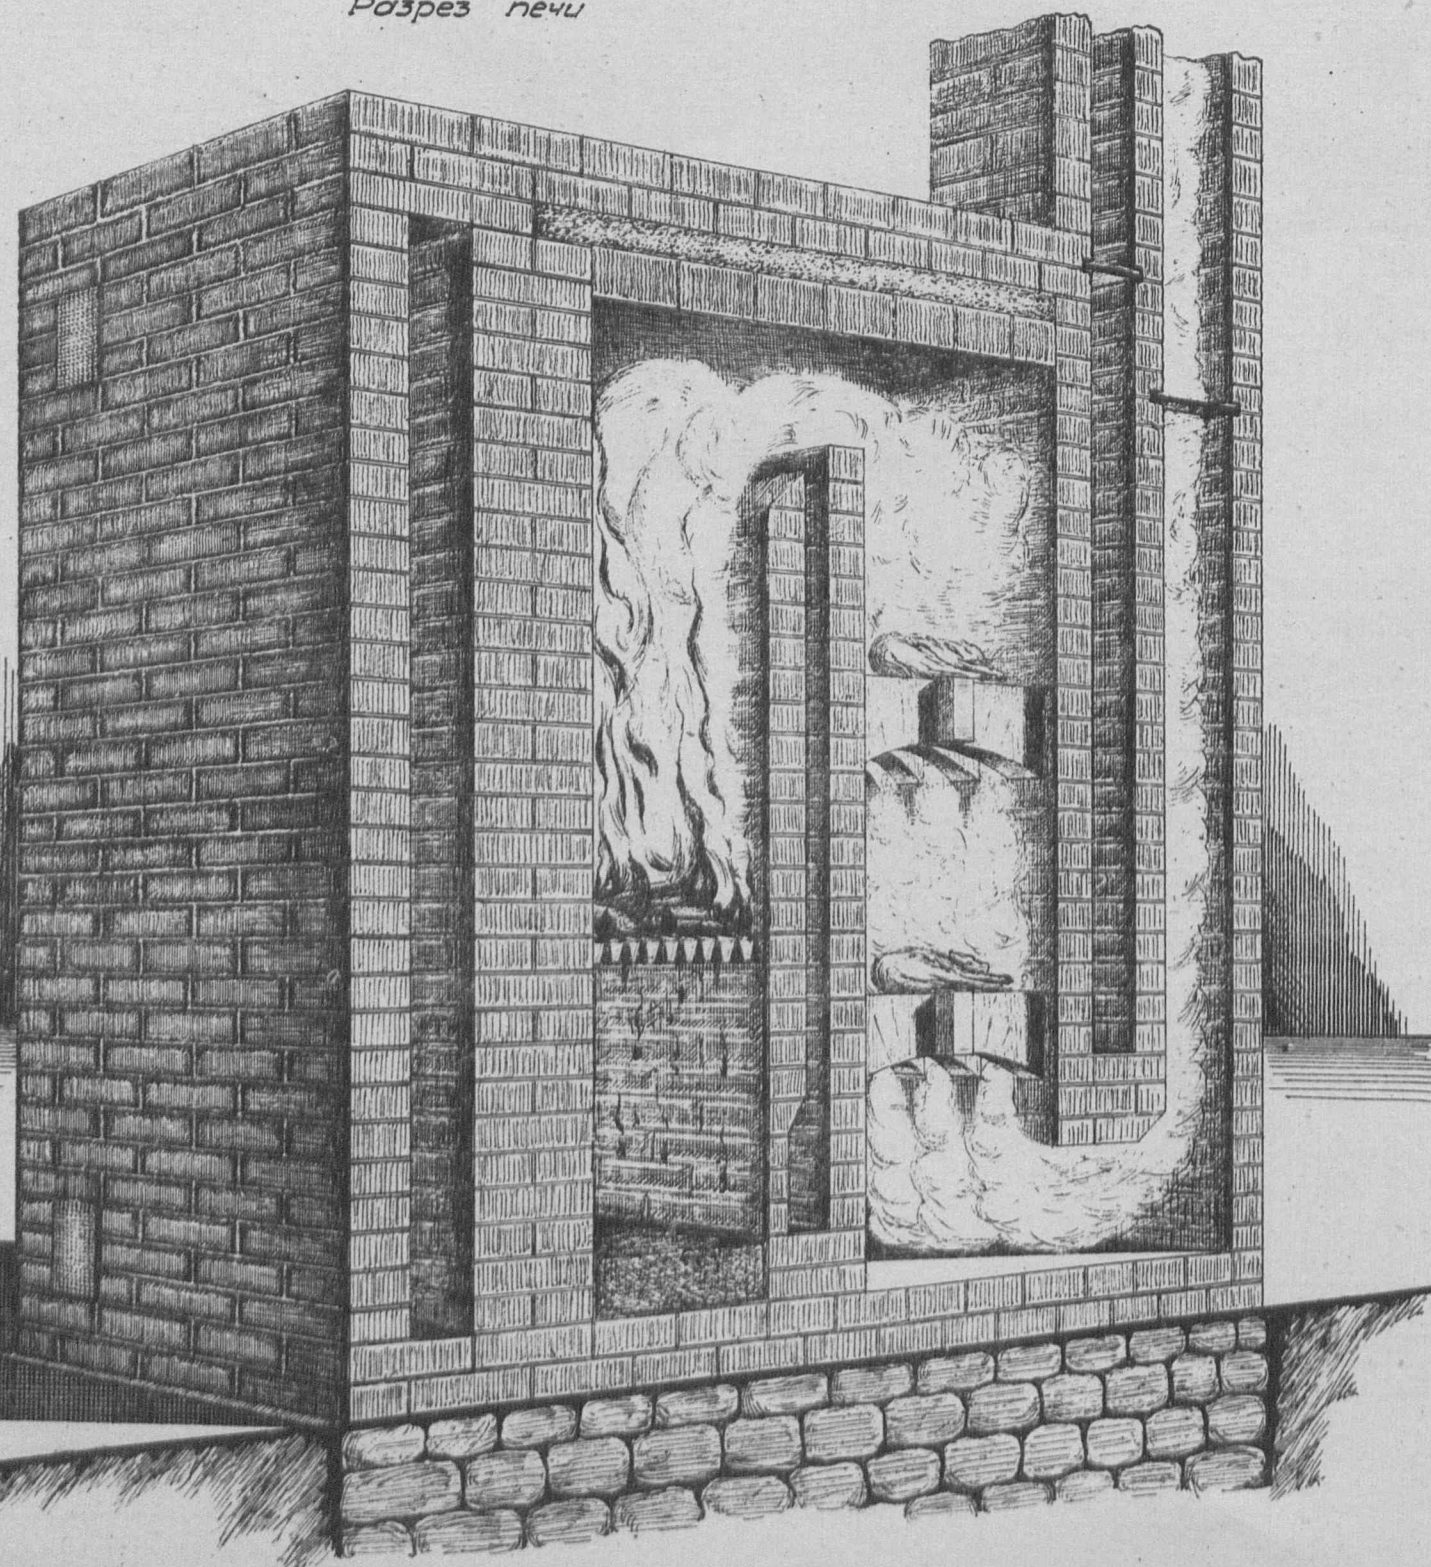

Фасад печи.

М=1:50

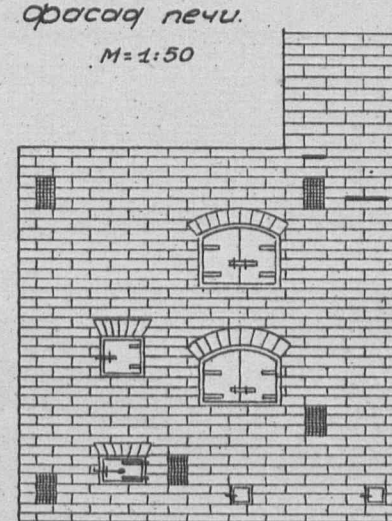

Печь служит для сжигания трупов мелких животных: мышей, крыс, морских свинок, кроликов и т.п.; общим весом до 15 килограмм. Печь является также и обогревательной, дающей до 2500 калорий в час.

Таблица технико-экономических показателей

№ по пор.	Наименование	Ед. изм.	Колич.
1	Ориентиров. стоимость общая	р	737
Выборка рабочей силы, основных матер. и трансп.			
1	Рабочая квалиф. ориент.	ч/ч	12.85
2	" неквалиф. ориент.	"	4.74
3	Леса пиленного	куб.м	0.028
4	Камня бутового	"	2.39
5	Кирпича	тыс.	3.35
6	Песка	куб.м	1.37
7	Глины	"	0.88
8	Извести негашеной	т	0.05
9	Цемент	"	—
10	Гвоздей разных	кг	0.26
11	Дверок разных	шт.	6
12	Шибера	"	2
13	Колосников	"	16
14	Транспорт местн. материалов	т	18.75
15	" централиз.	"	0.357


Серия VII

Ветеринарные постройки.


Проект № 0774

пункт искусственного осеменения коров.
здание рубленое.


Главный фасад

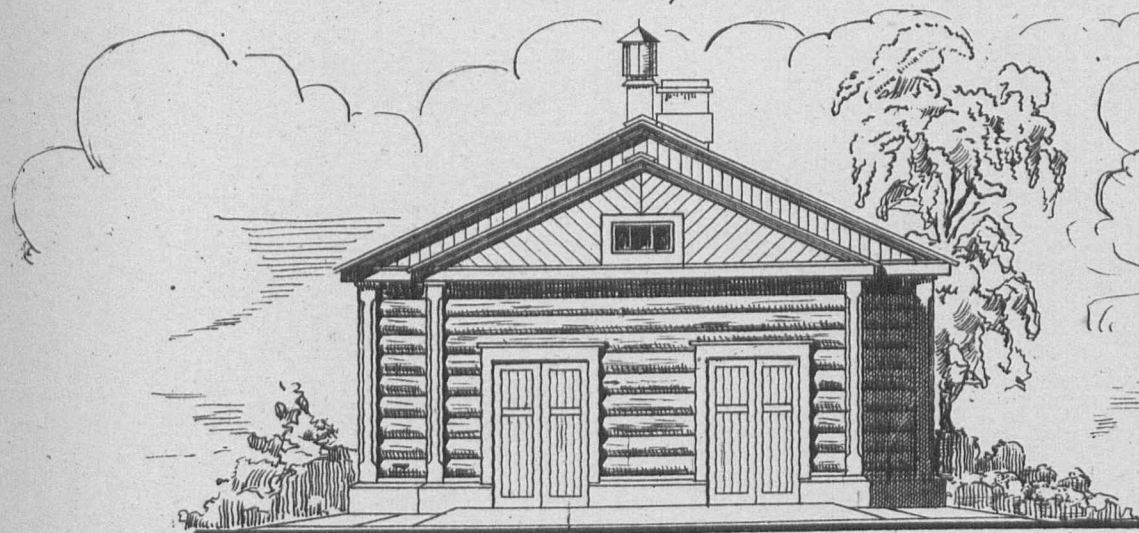

Боковой фасад.

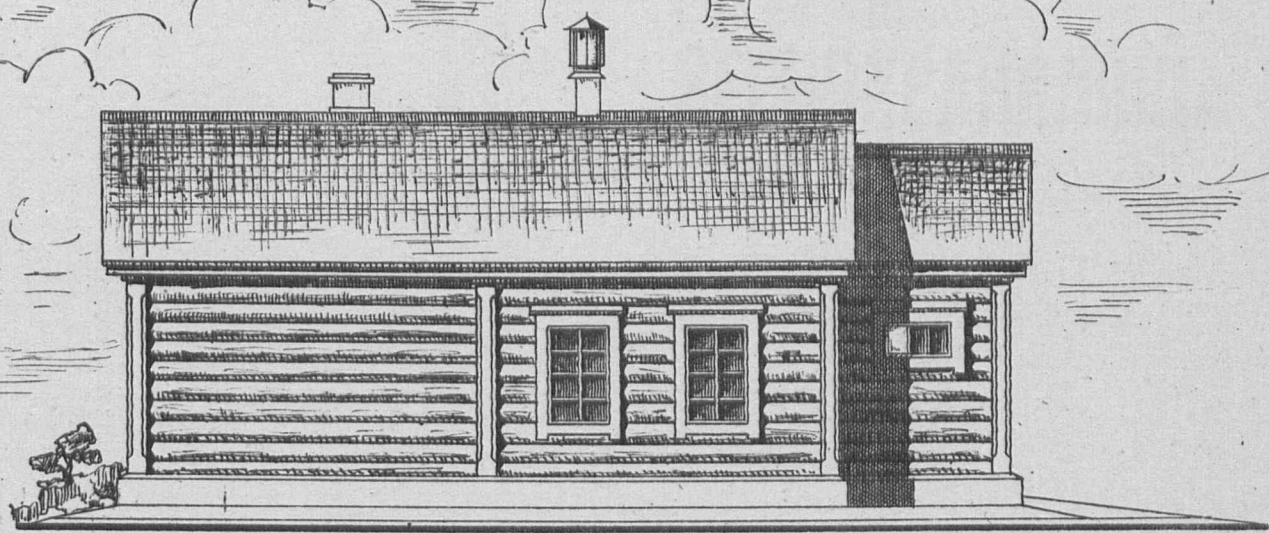

План М-1:100

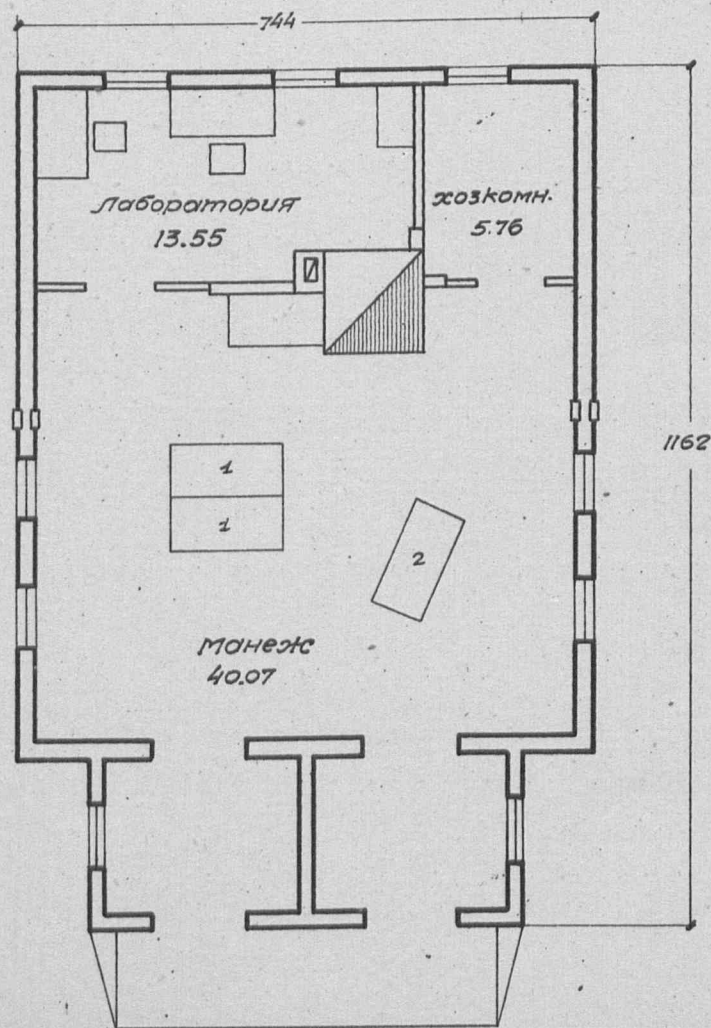

1-станки для
осеменения

2-станок для
получения
спермы.

Таблица технико-экономических показателей.

№ по пор.	Наименование	Единица изм.	Варианты проекта		
			Стены рубленые, крыша деревянная.	Стены кирпичные, крыша черепичная.	Стены саманные, крыша глиносо- ломенная.
1	Площадь застройки	кв.м.	82.30	97.00	93.00
2	" полезная	"	69.38	69.38	69.38
3	Кубатура строительная	куб.м.	281.05	332.88	320.95
4	Ориентировочная стоимость 1 куб.м.	р.	28.19	31.92	27.61
5	" " общая	р.	79.23	106.25	88.61
Выборка рабсилы, основных материалов и транспорта.					
1	Рабсилы квалифицированной	ч/д.	214.70	217.87	215.27
2	" неквалифицированной	"	58.92	106.61	123.56
3	Леса круглого	куб.м.	43.749	9.873	9.172
4	" пиленного	"	12.580	12.083	11.531
5	Камня бутового и булыжного	"	8.77	35.44	30.93
6	Кирпича	тыс.	2.847	27.341	2.992
7	Песка	куб.м.	7.14	32.130	23.02
8	Глины	"	19.71	19.300	81.64
9	Извести негашеной	т.	0.952	7.005	2.85
10	Цемент	"	—	—	—
11	Гвоздей разных	кг.	49.49	65.56	54.13
12	Стекла	куб.м.	20.30	20.30	20.30
13	Черепицы	тыс.	—	2.255	—
14	Соломы	т.	—	—	3.074
15	Транспорт местных материалов	"	65.795	234.795	223.37
16	" центр. " "	"	39.413	21.026	14.661

Примечание: имеются варианты здания по материалу, стены кирпичные
и саманные.

Сельхозстройпроект.