


Серия VIII
ЗЕРНОХРАНИЛИЩА

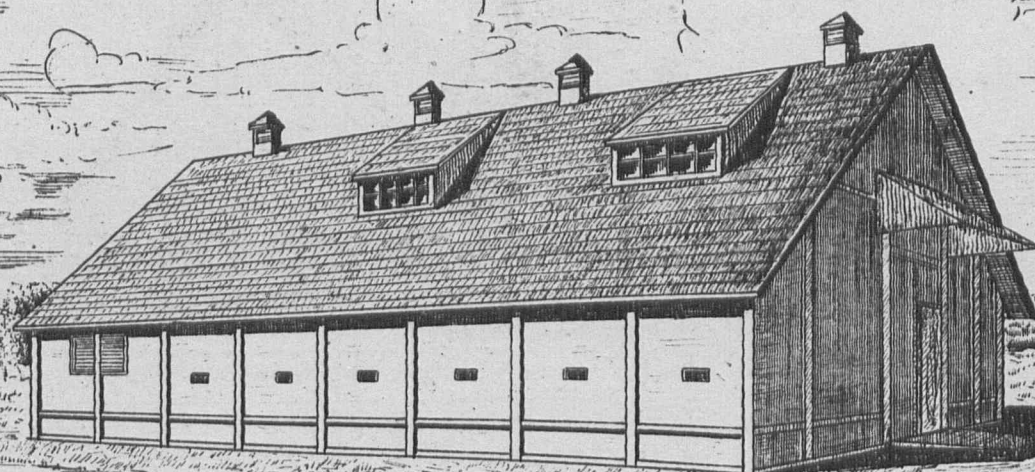

План М-1:200

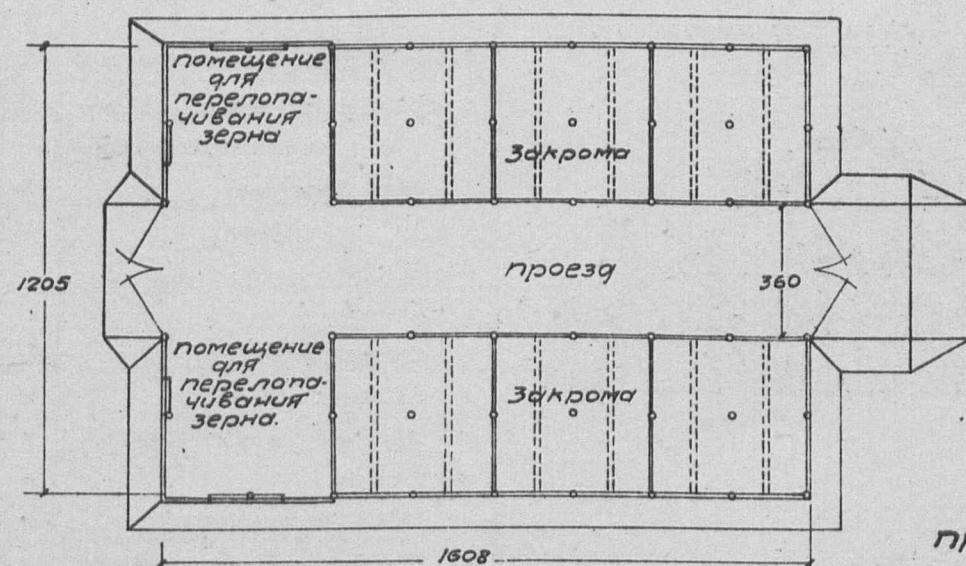



Таблица технико-экономических показателей

№ по пор.	Наименование	Ед. изм.	Варианты проекта	
			Стены из пластин кровля фин. стр. пол понижен	пол приподн.
1	Площадь застройки	кв.м.	208.25	208.25
2	" полезная	"	196.95	196.95
3	Куб. строительная	кб.м.	996.50	1090.21
4	Ориентир. стоимость	1 кв. м. р.	10.12	10.32
5	" "	общ. р.	100.91	112.53
Выборка расцены, основных матер. и трансп.				
1	Расценка квалифициров.	ч/д	300.51	367.17
2	" неквалифициров.	"	77.98	47.17
3	Леса круглого	кб.м.	30.947	52.681
4	" пиленого	"	43.850	46.145
5	Камня булыжного	"	4.03	4.03
6	Песка	"	2.77	2.77
7	Глины	"	42.95	13.04
8	Гвоздей разных	кг.	171.11	158.10
9	Лом кирпича	кб.м	21.51	7.17
10	Сморы	кг.	250.89	301.62
11	Стекла	кб.м.	5.94	5.94
12	Транспорт местн. материал	т	103.967	40.29
13	" централиз "	"	50.766	67.165


Примечание: 1) имеется вариант со стенами из пластин, с пониженным полом;
2) вариант со стенами из пластин, с приподнятым полом.

Сельхозстройпроект.

Главный фасад М-1:200

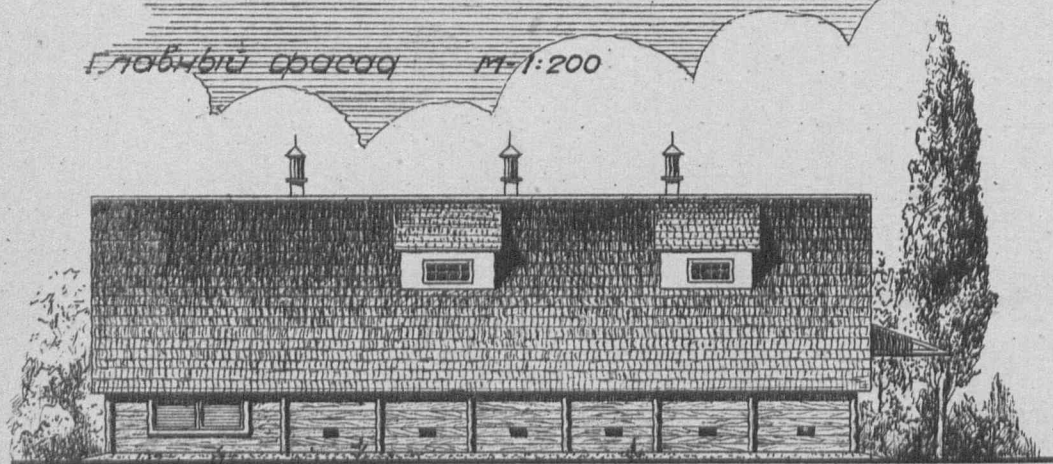


План М-1:200

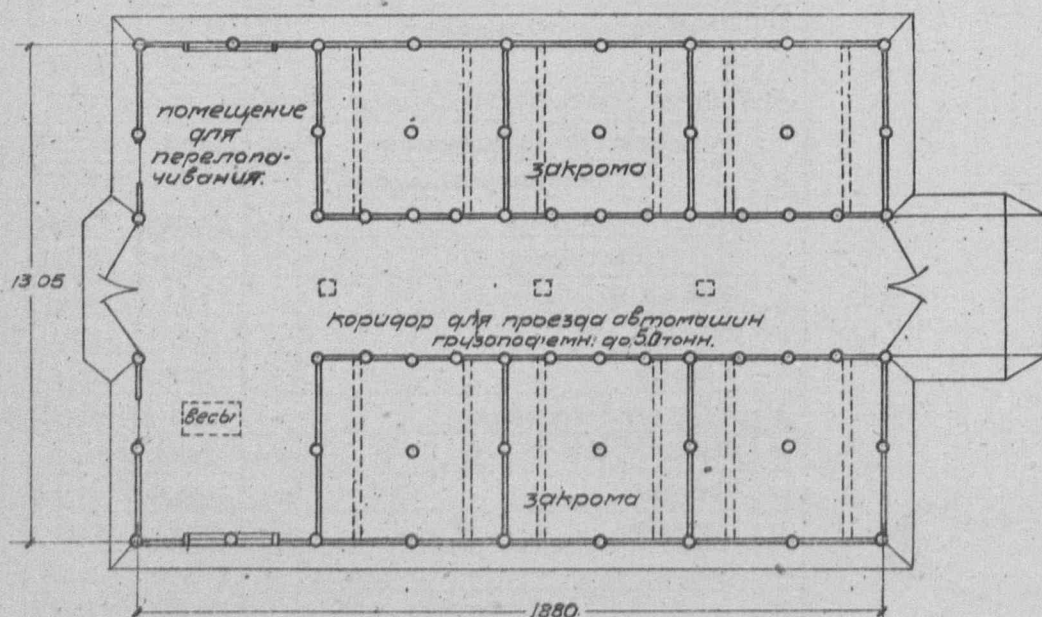

Примечание:

таблица технико-экономических показателей дана для одной секции зернохранилища емкостью 2500 центнеров.

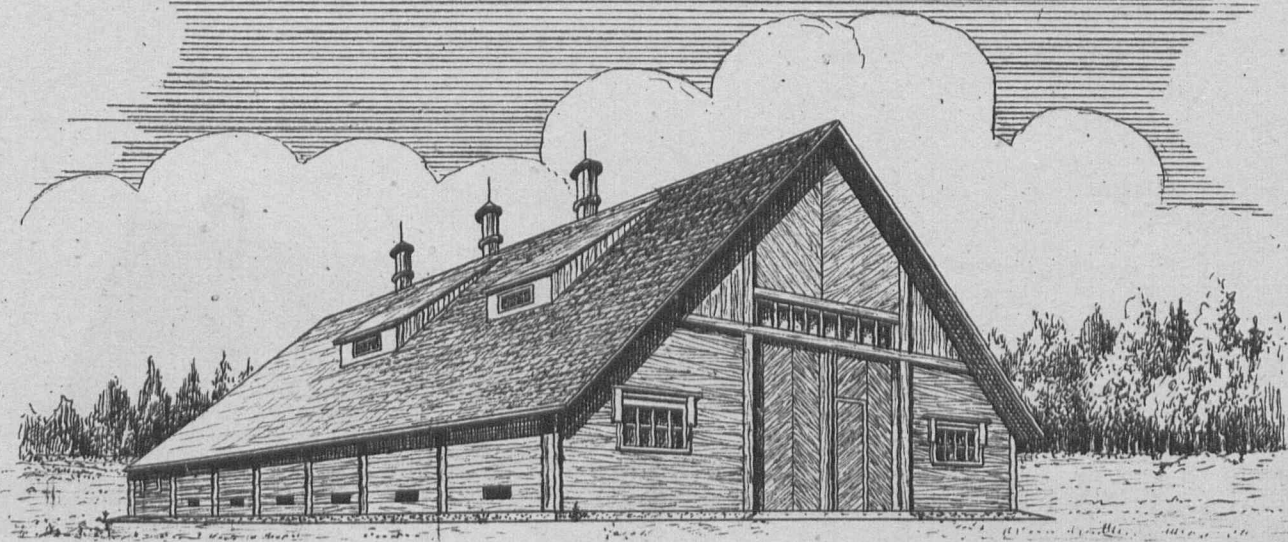

Боковой фасад М-1:200

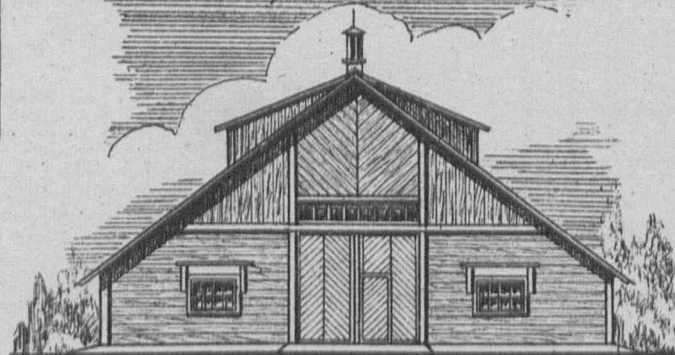
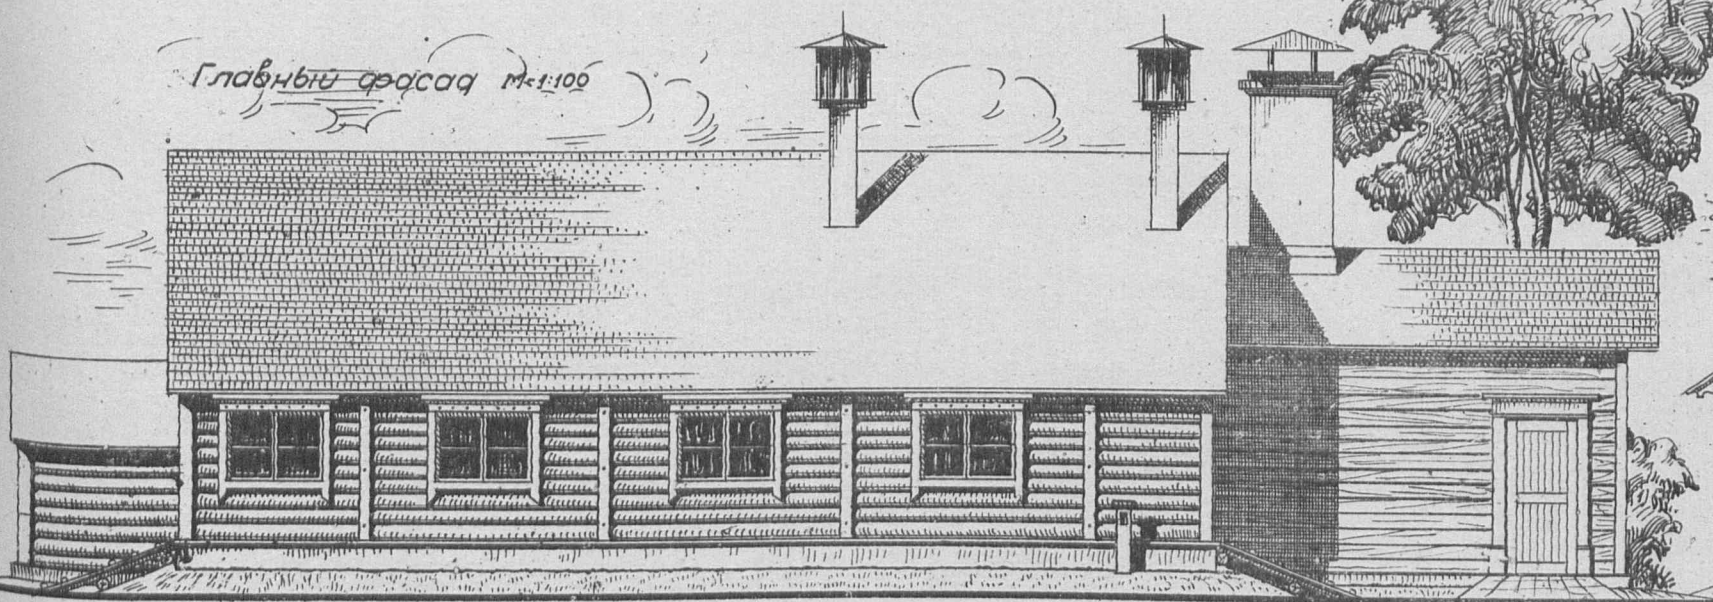


таблица технико-экономических показателей


№ по пор.	Наименование	Единица измерения	Варианты проекта	
			стены из пласт. с пом. и кров. из финск. стоек	стены из пласт. с приподн. полом и кров. из финск. стоек
1	Площадь застройки	кв.м.	251.75	251.75
2	" полезная	"	239.86	239.86
3	Кубатура строительная	куб.м.	1163.00	1276.29
4	Ориентировочн. стоимость	1 кв.м. р.	10.06	9.14
5	" "	общ. р.	11700	11661
Выборка расцены, основных матер. и трансп.				
1	Расцены квалифицирован.	ч/ч.	339.54	339.43
2	" неквалифицирован.	"	93.18	54.37
3	Леса круглого	куб.м.	39.728	50.632
4	" пиленого	"	50.208	52.770
5	Песка	"	2.80	2.80
6	Глины	"	51.76	14.59
7	Стекла оконного	куб.м.	5.40	5.40
8	Гвоздей разных	кг.	197.64	224.31
9	Железа кровельного	"	6.91	164.89
10	Смолы	"	293.15	208.25
11	Лом кирпича	куб.м.	26.18	8.02
12	Транспорт местн. матер.	т.	123.244	43.837
13	" централ.	"	60.536	69.578

сельхозстройпроект.


Главный фасад М-1:100

Боковой фасад
[правый]

(М-1:100)

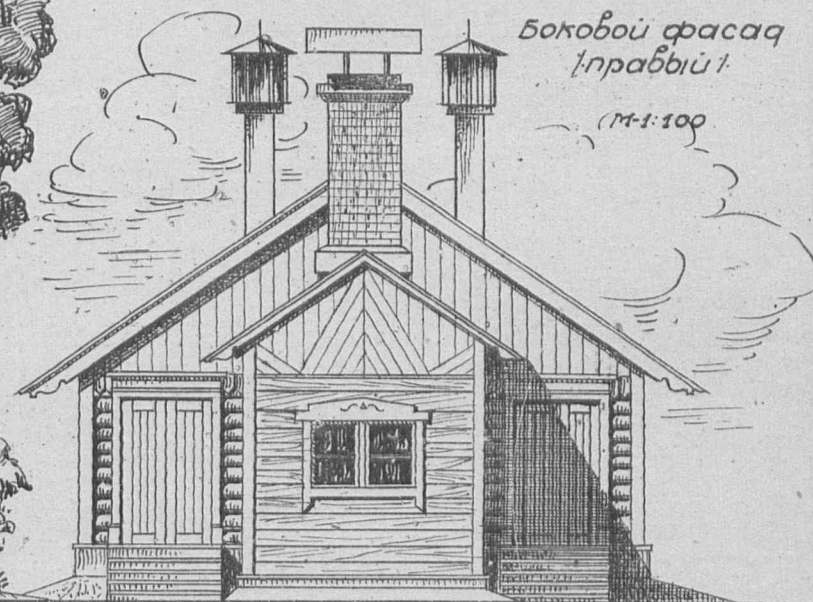

План М-1:100

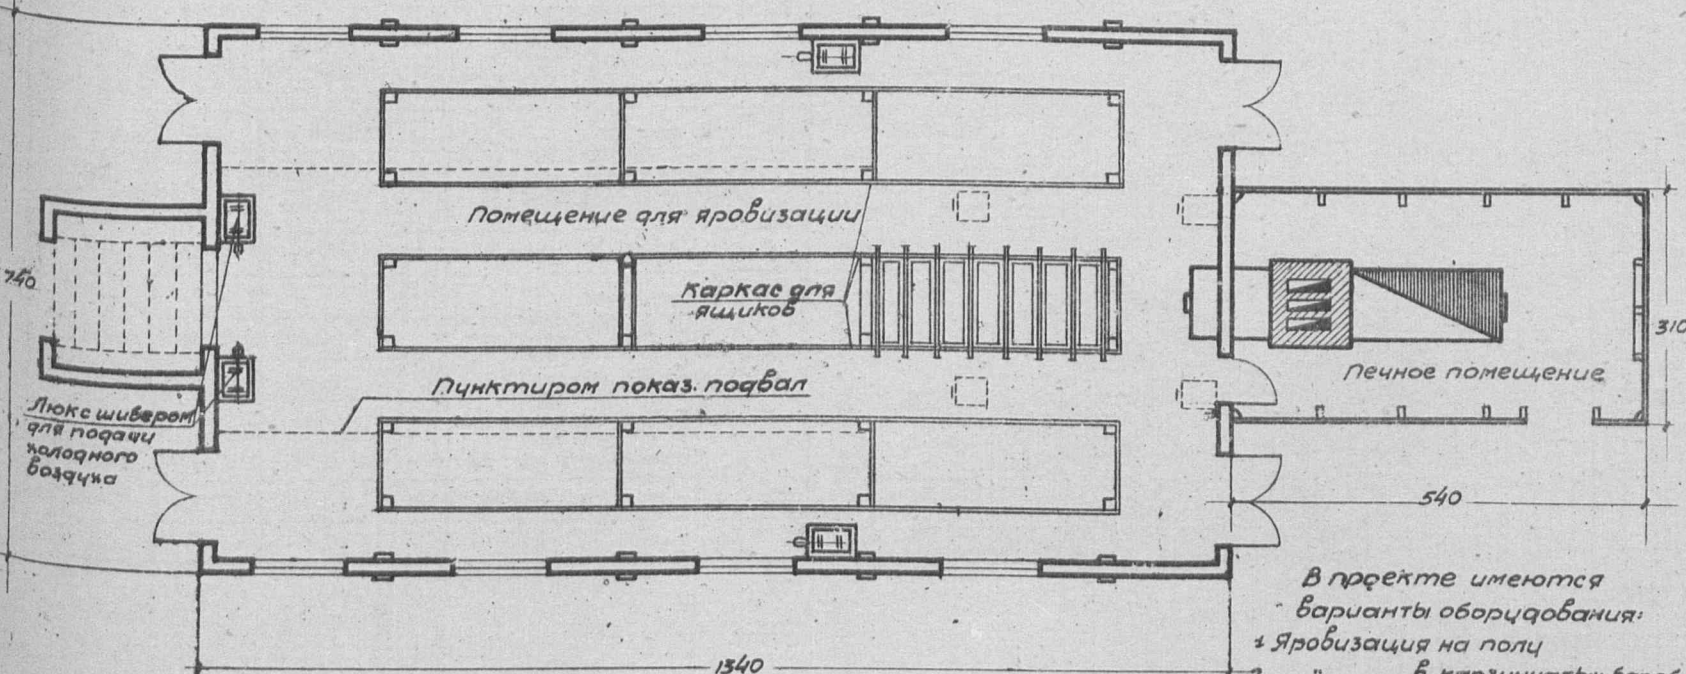В проекте имеются
варианты оборудования:

1. Яровизация на полу
2. " в карзинчатых барабанах
3. " на стеллажах

Таблица технико-экономических показателей

№ по пор.	Наименование	Единица изм.	Стены рублистые кромки гранич.
1	Площадь застройки	кв.м.	120.74
2	" полезная	"	113.25
3	Кубатура строительная	куб.м.	536.05
4	Ориентировочная стоимость общ.	р.	15601
Выборка рабочей силы, основн. материал. и трансп.			
1	Рабочие квалиф.	ч/ч	419.93
2	" неквалиф.	"	76.88
3	Песка крупного	куб.м.	64.481
4	" пыльного	"	35.777
5	Камня бутового	"	37.77
6	Глины	тыс.	3.635
7	Песка	куб.м.	14.41
8	Глины	"	40.32
9	Извести негашеной	т.	2.764
10	Цемент	"	—
11	Гвоздей разных	кг.	111.36
12	Стекла	куб.м.	6.920
13	Транспорт местных материалов	т.	163.79
14	" центр.	"	73.935

Сельхозстройпроект.



Серия VIII

Зернохранилища


Проект №807

Хранилище для концентратов емкостью 150 тонн.
(3 секции по 50 тонн)
Стены каркасные с заборкой пластинами.

Главный фасад. М-1:200

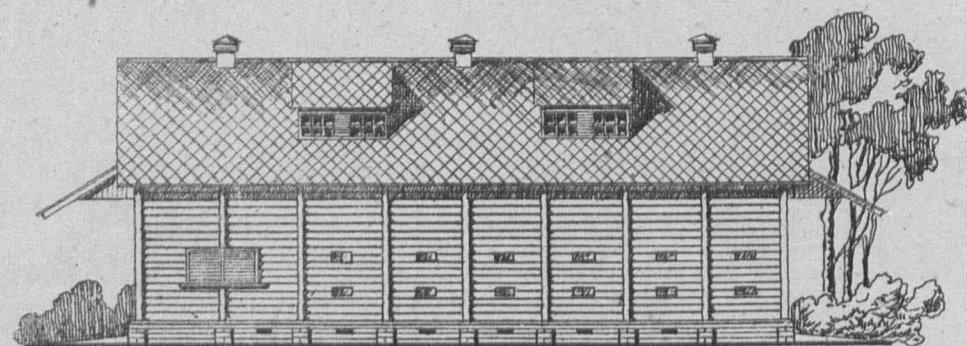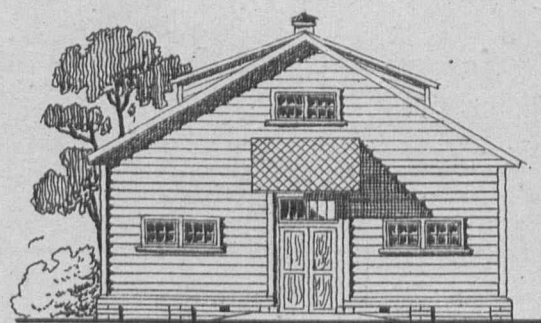Боковой фасад. М-1:200
(левый).

План. М-1:200

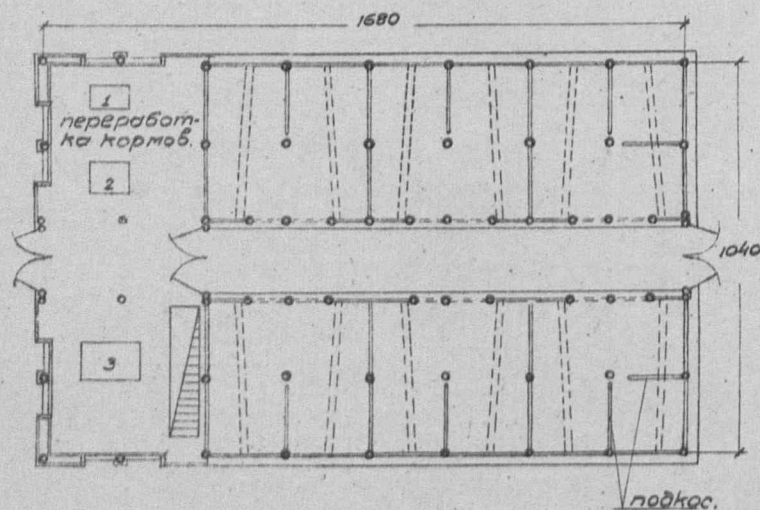

Оборудование
1. жмыходробилка
2. зерно-плющилка
3. передвижные весы


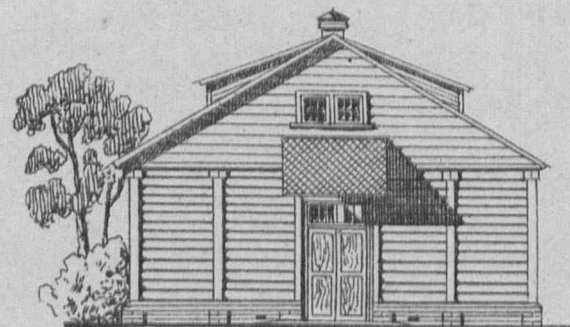
Боковой фасад. М-1:200
(правый).

Таблица технико-экономических показателей.

№ по пор.	Наименование	Единица изм.	Варианты проекта	
			Стены каркасн. кровля эternитовая	Стены каркасн. кровля черепичная
1.	Площадь застройки	кв.м	190.0	190.0
2.	" полезная	"	172.0	172.0
3.	Кубатура строительная	куб.м	984.0	984.0
4.	Ориентир. стоимость 1куб.м.	р.	13.34	14.28
5.	" " общая	р.	13123.18	14057.27
Выборка древесины, основных материалов и трансп.				
1.	Древесина квалифициров.	куб.м	410	444
2.	" некавалифициров.	"	36	42
3.	Леса круглого	куб.м	41.53	45.10
4.	" пиленного	"	58.37	55.72
5.	Камень бутового	"	17.10	17.10
6.	Кирпича	тыс.	1.54	1.54
7.	Песка	куб.м	8.23	9.35
8.	Глины	"	3.78	4.34
9.	Извести негашеной	т	0.36	0.64
10.	Цемент	"	—	—
11.	Гвоздей разных	кг	136.67	143.75
12.	Этернита	тыс.	2.189	—
13.	Черепицы	"	—	4.436
14.	Транспорт местн. матер.	т.	39.20	62.00
15.	" централиз. "	"	71.10	79.60

Серия VIII	Зернохранилища:
Проект № 0808	хранилище для льносемян емкостью 300 тонн. Здание каркасное: с деревянными стойк. забран. пластин.

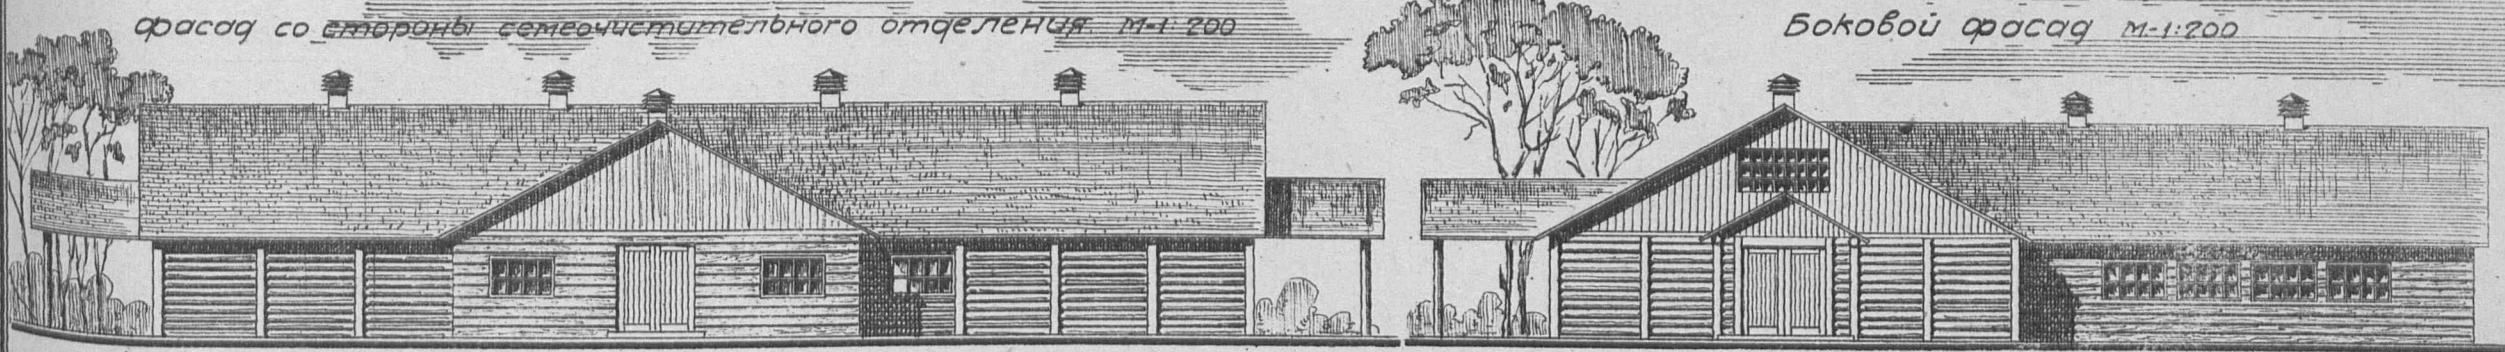

План М-1:200

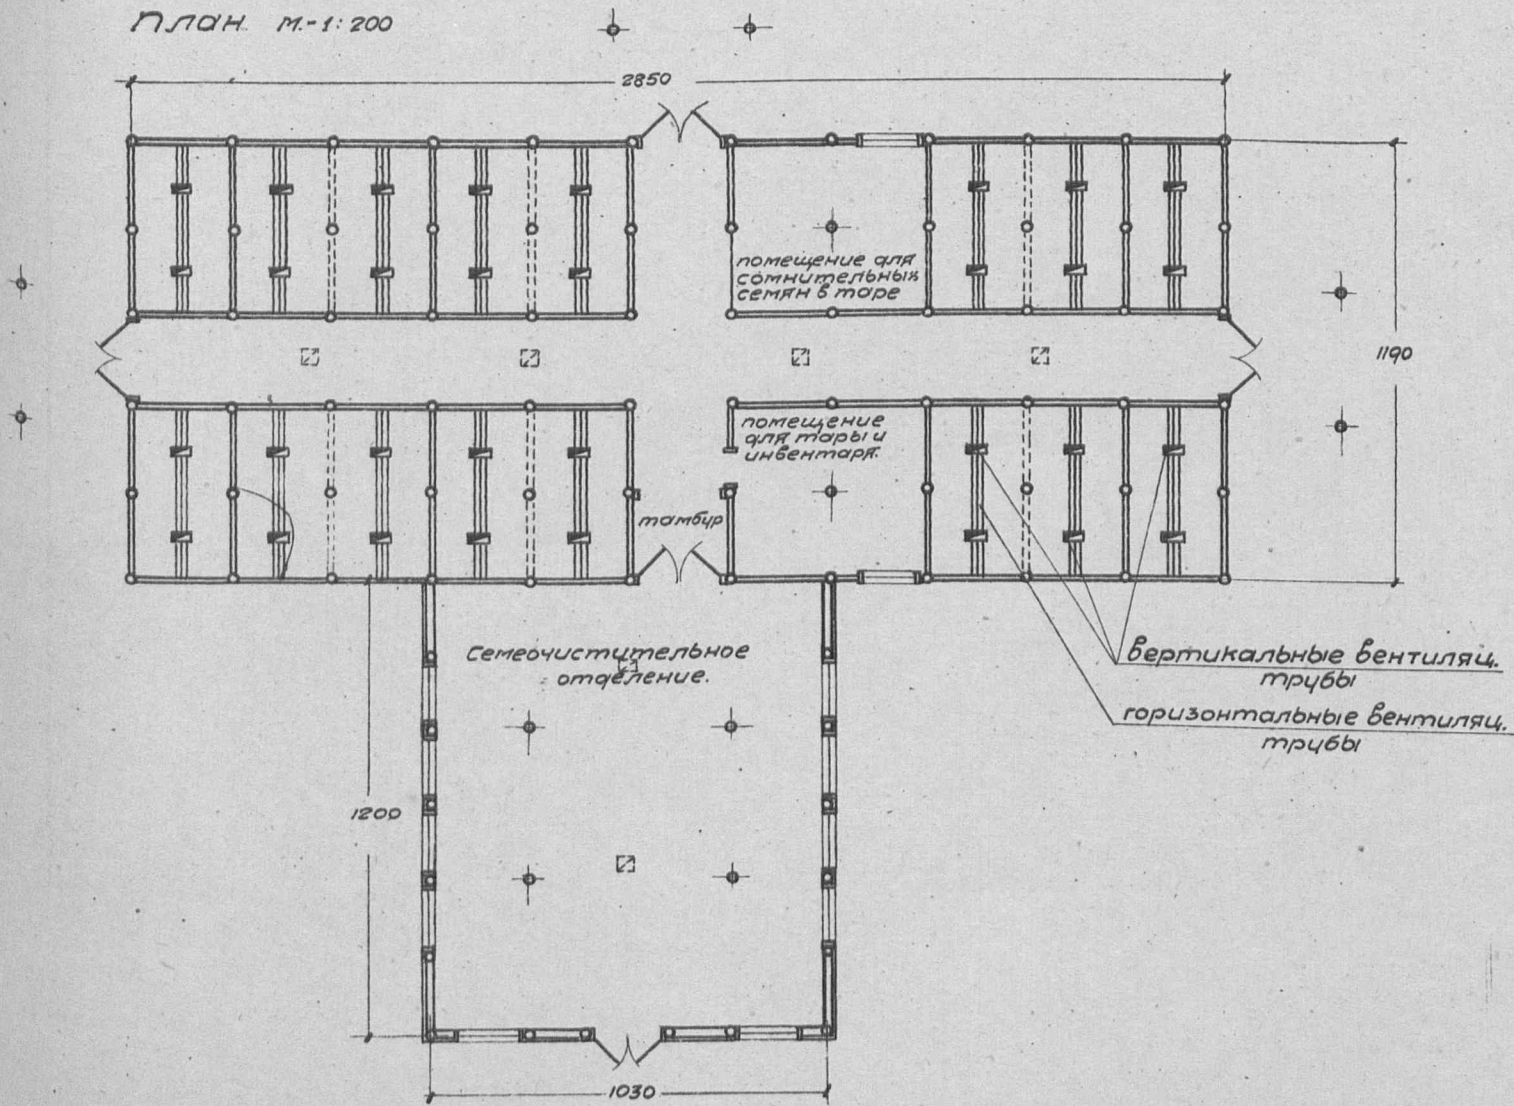


Таблица технико-экономическ. показателей

№ по пар.	Наименование	Единиц. изм.	Стены с заборкой из пластин кров. границ
1	Площадь застройки	кв.м.	462.00
2	" полезная	"	379.00
3	Куб. строительная	кв.м	1903.00
4	Ориентиров. стоимость 1кв.м.	р	12.90
5	" " общая	р	24566
Выборка рабсилы, основных матер. и трансп.			
1	Рабсила квалифициров.	ч/ч	742.23
2	" неквалифициров.	"	103.56
3	Леса круглого	кв.м	96.250
4	" пиленого	"	118.848
5	Песка	"	5.72
6	Глины	"	68.61
7	Гвоздей разных	кг.	281.25
8	Стекла	кв.м.	25.92
9	Смолы	кг.	484.54
10	Транспорт местных материалов	т	113.331
11	" централиз.	"	145.205