



Серия XXIII

**ЖИЛИЩНО-
КОММУНАЛЬНЫЕ
ПОСТРОЙКИ**


Главный фасад М-1:200

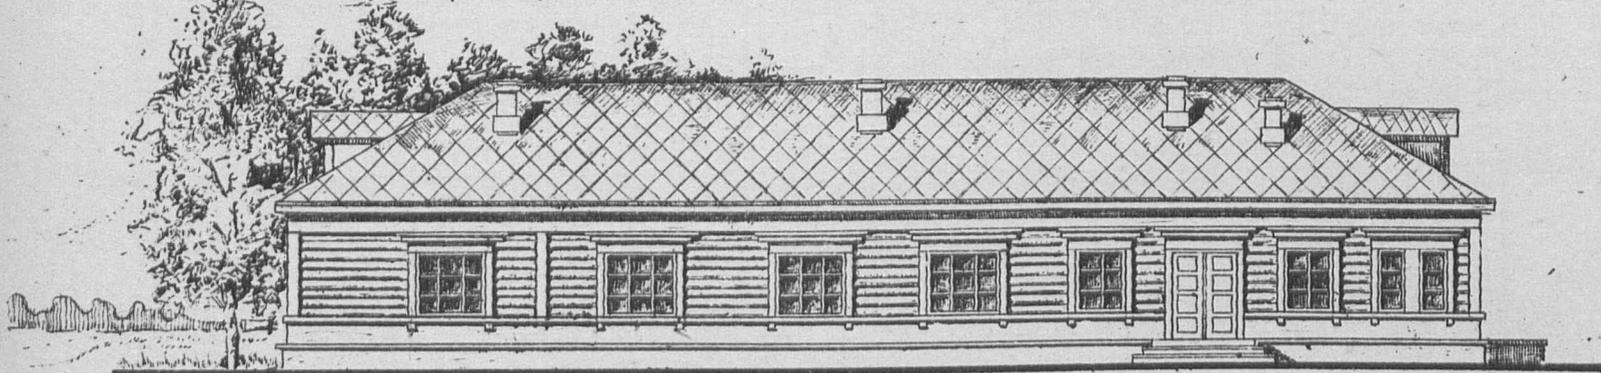

Боковой фасад М-1:200

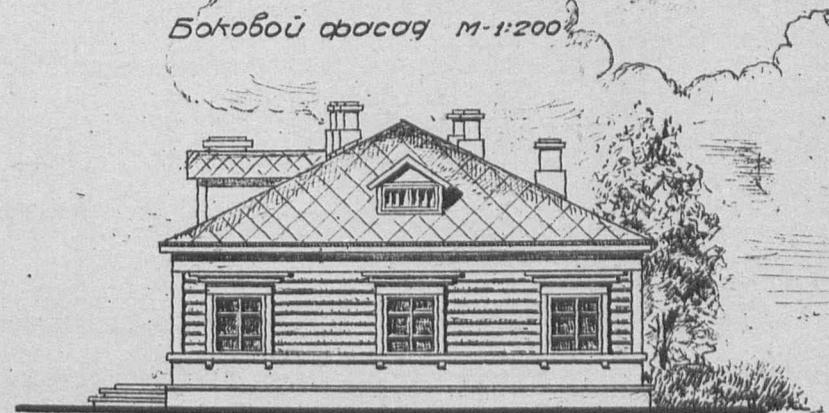

План М-1:200

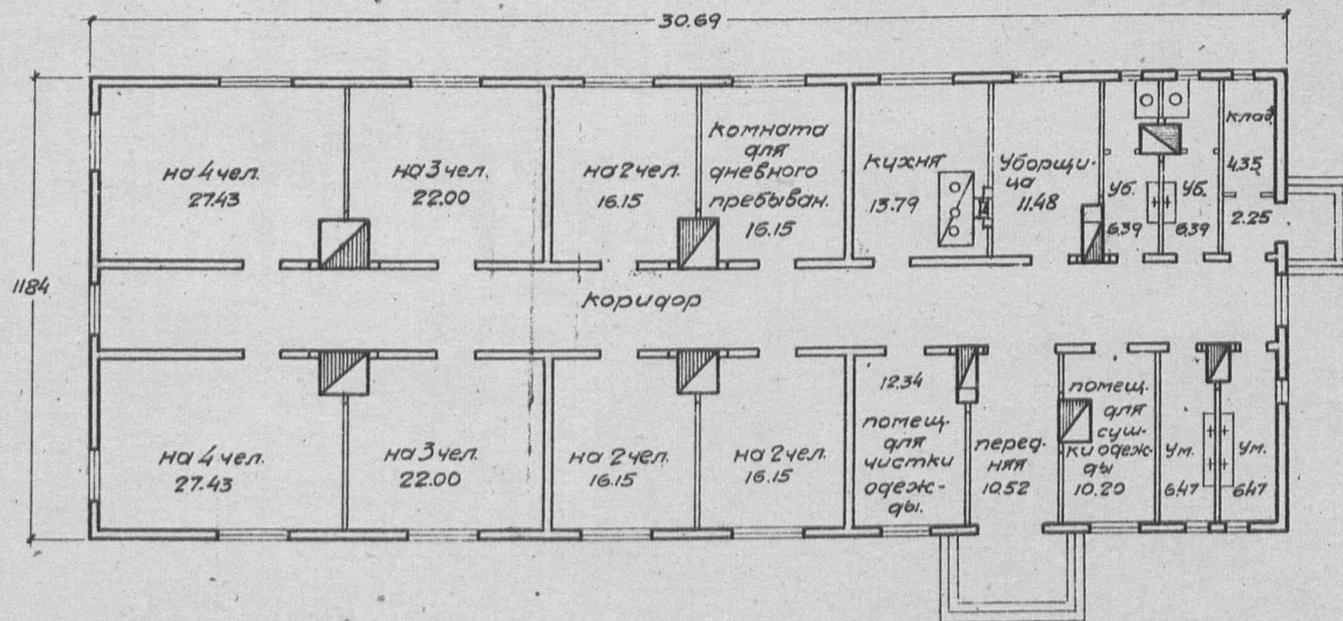

Примечание:
Имеется вариант - здание с кирпичными стенами.

Таблица технико-экономических показателей


№ по пор.	Наименование	Единица изм.	Варианты проекта	
			Стены рубленые кровля из финск. строжки	Стены кирпич. кровля черепичная
1	Площадь застройки	кв.м.	363.37	404.28
2	" полезная	"	314.33	313.97
3	Кубатура строительная	кб.м.	1406.24	1560.24
4	Ориентировочн. стоимость	1 кв.м. р.	29.03	30.36
5	" " "	общ. р.	40820.76	47364.38
Выборка рабочей, основных материалов и транспорт.				
1	рабочие квалифицированной	ч/д	1199	997
2	" неквалифицированной	"	229	366
3	Леса круглого	кб.м.	178.16	40.11
4	" пиленого	"	72.11	62.24
5	Камня бутового	"	62.66	141.50
6	Кирпича	тыс.	21.78	114.01
7	Песка	кб.м.	63.11	130.60
8	Глины	"	35.02	35.36
9	Извести негашеной	т.	12.03	24.87
10	Цемента	"	—	—
11	Стекла оконного	кв.м.	83.77	84.17
12	Гвоздей разных	кг	426.52	297.44
13	Черепицы	тыс.	—	9.212
14	Транспорт местн. материалов	т	386.75	955.68
15	" центрап.	"	18500	10678

Серия XXIII

Жилищно-коммунальные постройки.


проект №2302

Общезитие на 50 человек/здание кирпичн./.

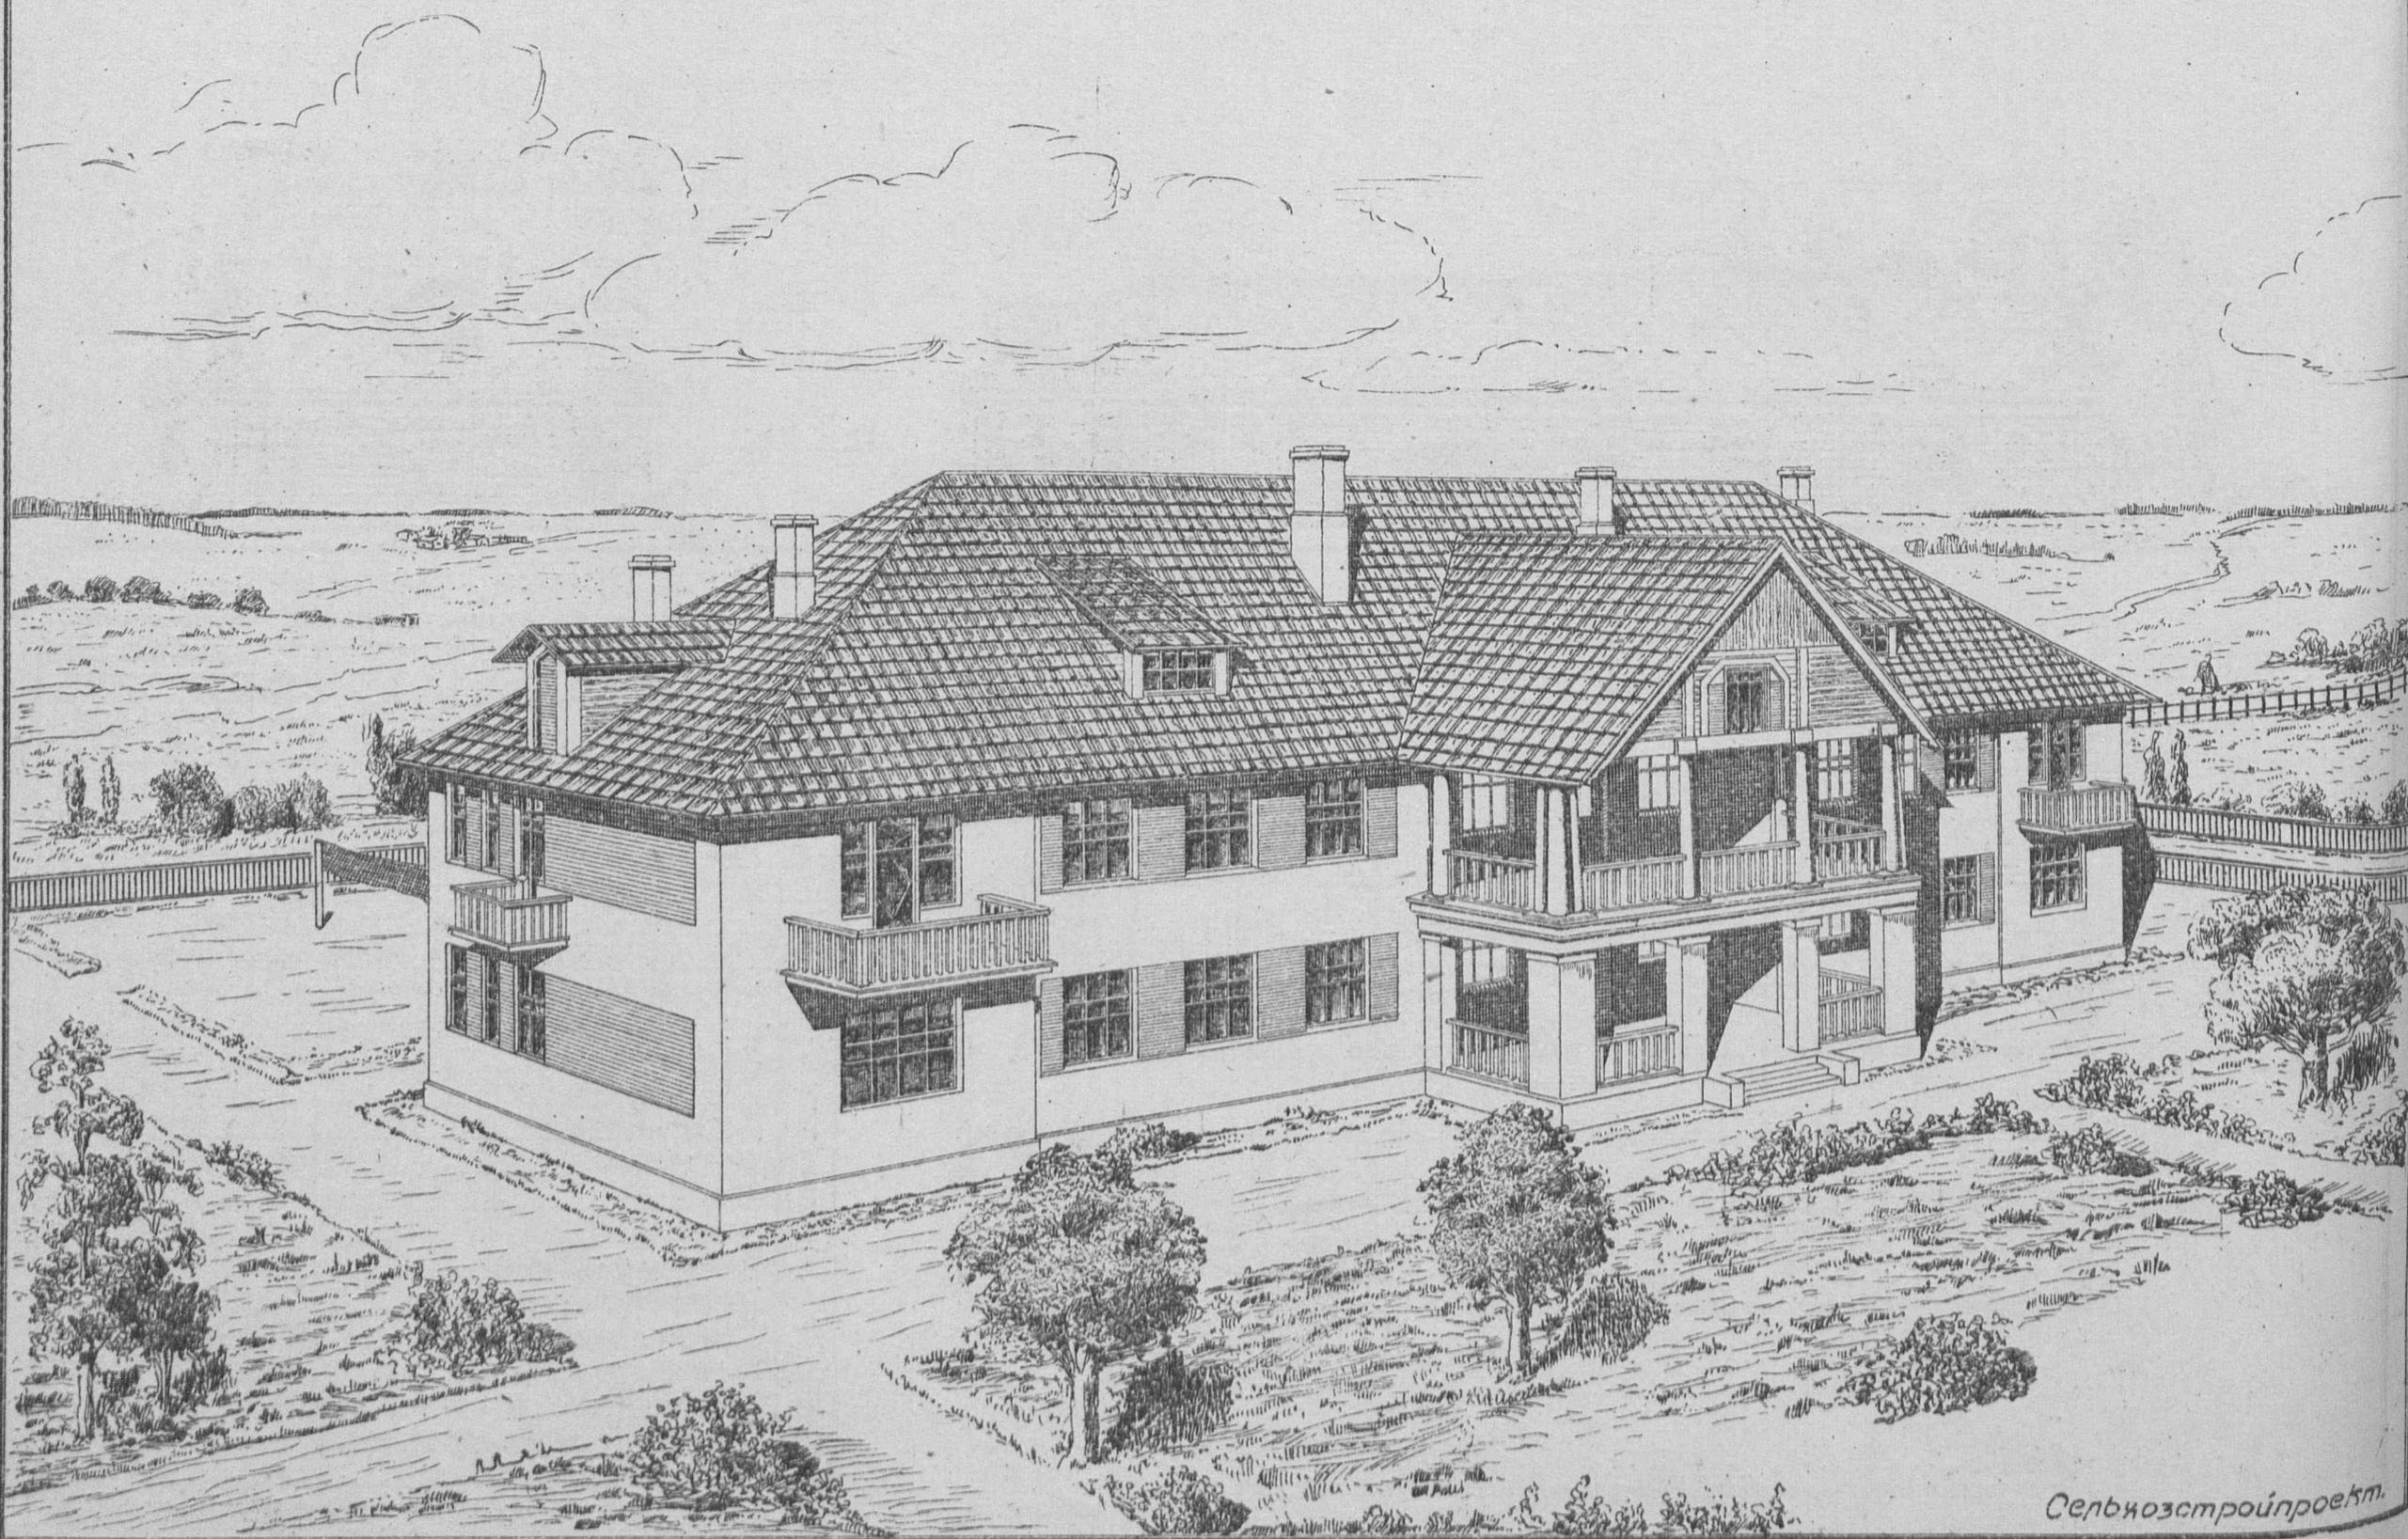

Сельхозстройпроект.

Торцовый фасад [правый]

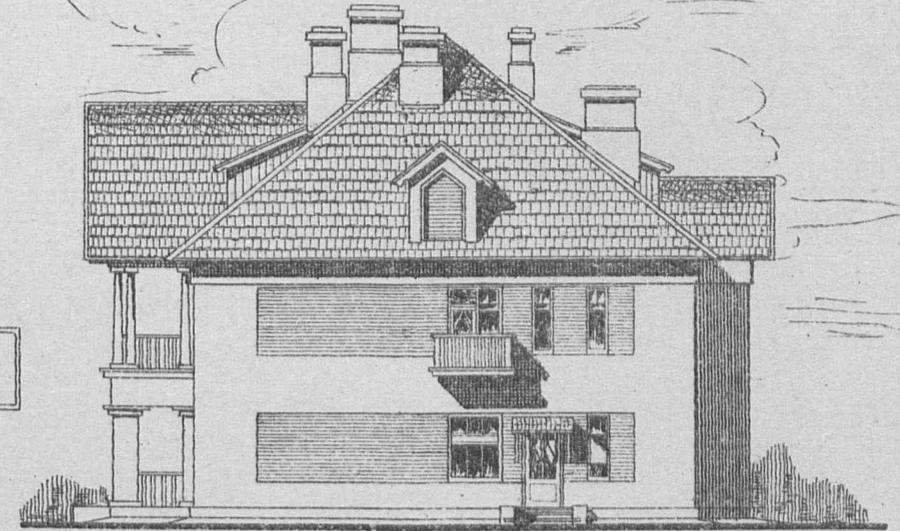


Таблица

технико-экономических показателей.


№ по порядку	Наименование	Единица измерения	Стены кирпичные, кровля черепичная
1.	Площадь застройки	кв.м.	495.25
2.	" полезная	"	673.39
3.	Куб. строит. без террасы и балк.	кб.м.	3181.39
4.	ориентировочн. стоим. 1 кб.м.	р.	33.13
5.	" " обшая.	р.	105391.05
Выборка рабсилы, основных материалов и транс.			
1.	Рабсилы квалифициров.	ч/г	1866.00
2.	" неквалифициров.	"	802.00
3.	Леса круглого	кб.м.	118.80
4.	" пиленого	"	127.37
5.	камень бутового	"	245.00
6.	кирпича	тыс.	214.20
7.	песка	кб.м.	282.00
8.	глины	"	127.00
9.	Извести негашеной и алебастр.	т.	62.40
10.	цемента	"	—
11.	Гвоздей разных	кг.	759.00
12.	Стекла	кб.м.	224.00
13.	Железа сортов. и паковок	т.	1.75
15.	Черепицы	тыс.	14.78
16.	смолы	т.	0.95
17.	толя	кв.м.	743.00
18.	Олиоры и красок	т.	0.95
19.	транспорт местных материалов.	т.	1735.30
20.	" централ. "	т.	236.09

Сельхозстройпроект.

План 2-го этажа.

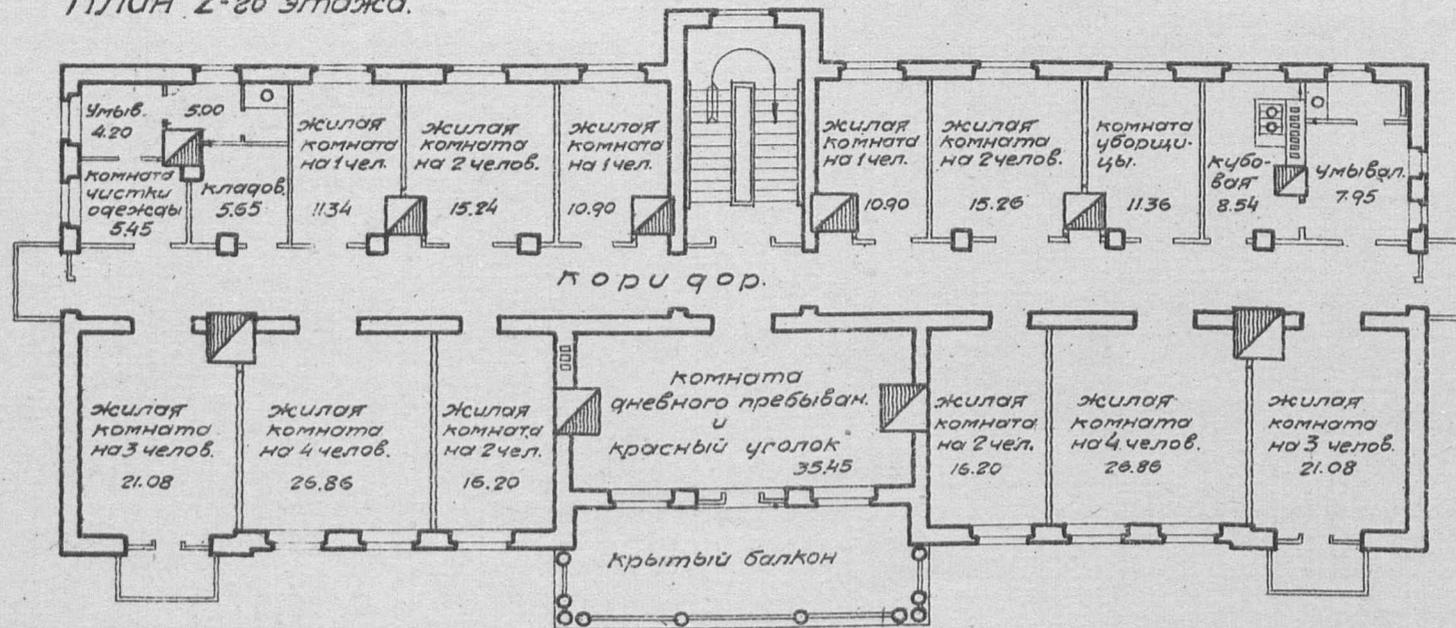

План 1-го этажа М-1:200

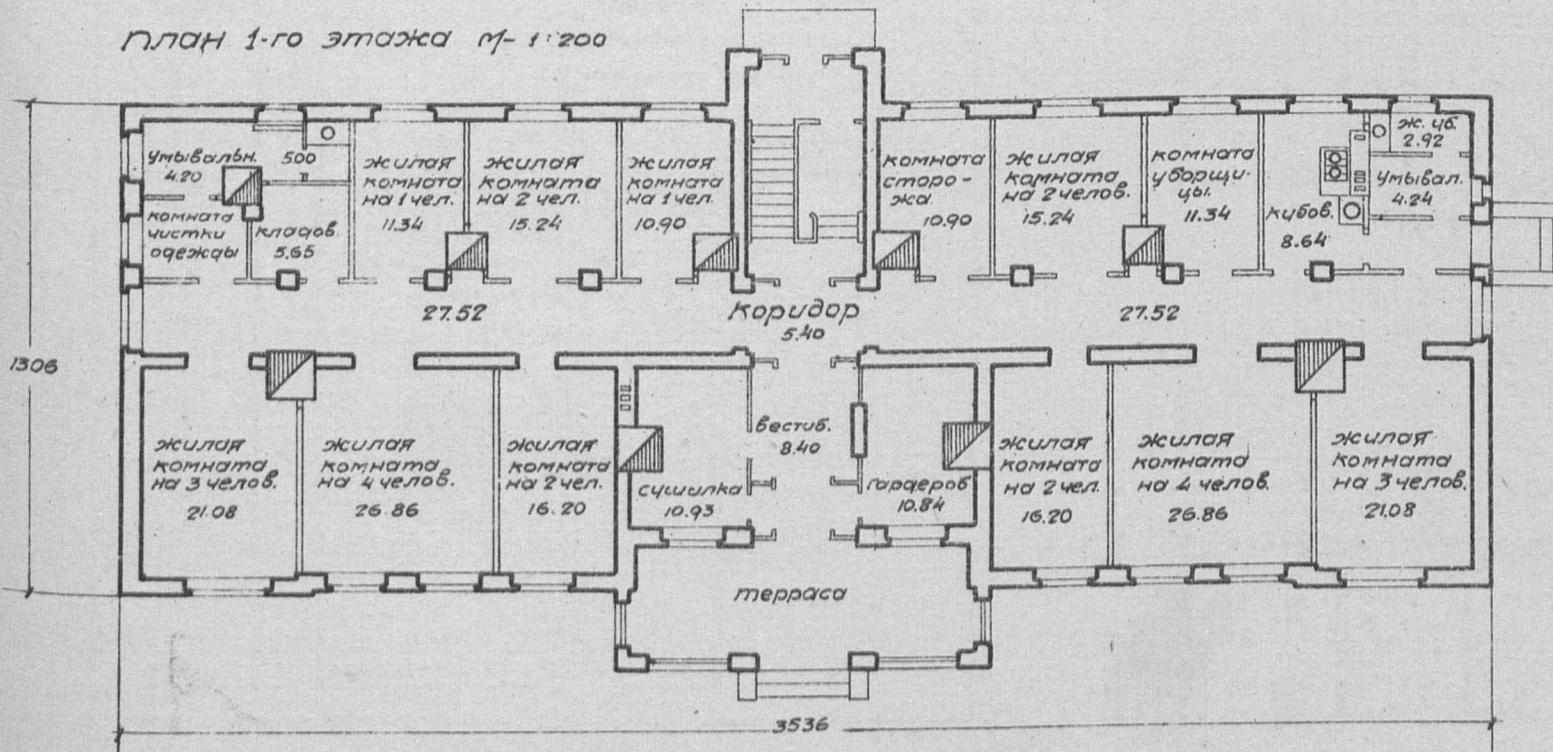
Примечание:
имеется вариант-здание с рублеными стенами [проект № 2303]

Серия XXIII
 Проект № 2303
 Жилищно-коммунальные постройки.
 общежитие на 50 человек / стены рубленые.


Главный фасад



Боковой фасад

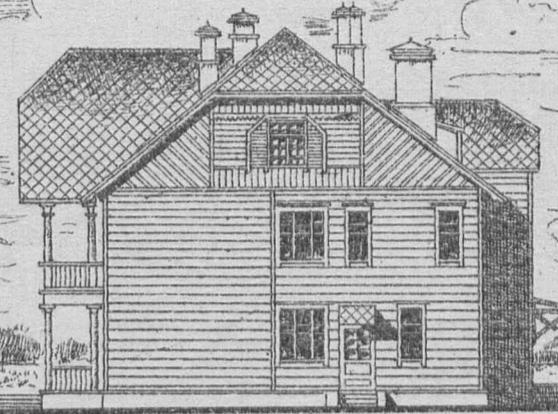

План 2-го этажа

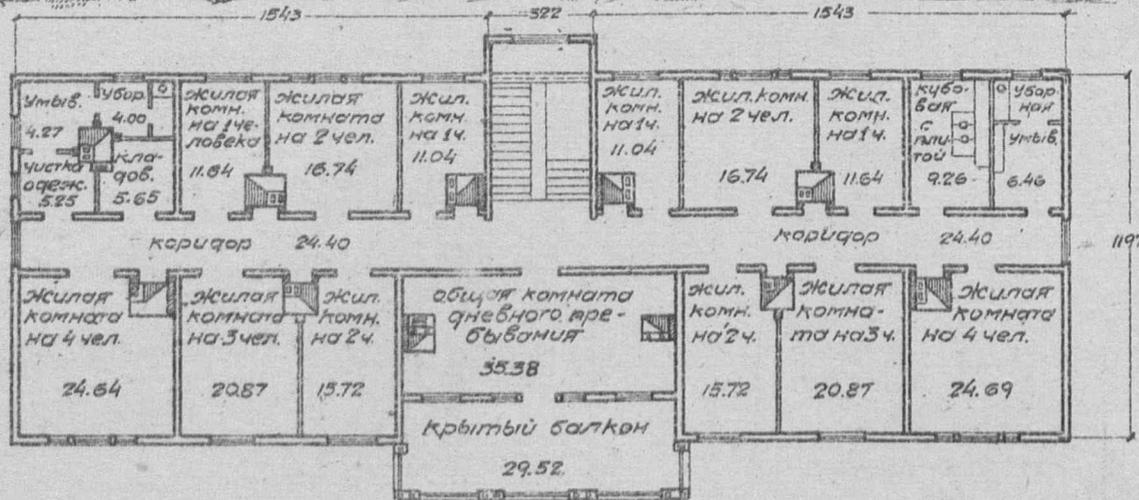

План 1-го этажа

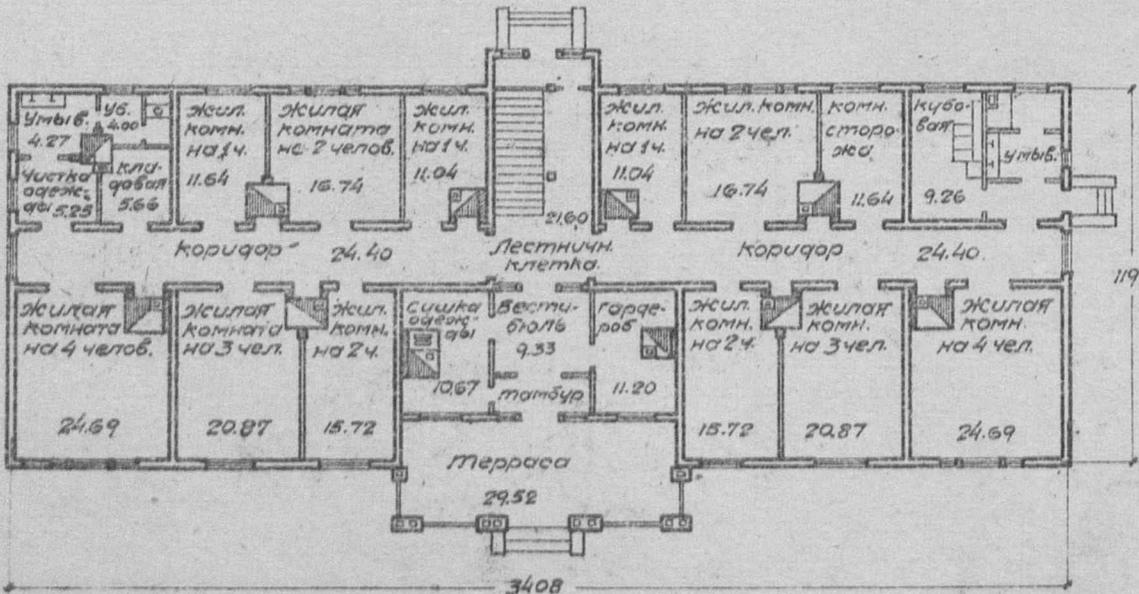





Таблица технико-экономических показателей

№ по пор.	Наименование	Единица изм.	Стены рубленые
1	Площадь застройки	кв.м.	451.06
2	" полезная	"	663.83
3	Кубатура строительная	кв.м.	2898.40
4	Ориентир. стоимость 1 кв.м.	р.	37.55
5	" " общая	р.	108826.52
Выборка расцены, основных материалов и трансп.			
1	Расценки квалифицированной	ч/д.	2728.00
2	" неквалифицированной	"	373.00
3	Дерева круглого	кв.м.	397.00
4	" пиленого	"	151.00
5	Камень бутового	"	129.00
6	Кирпича	тыс.	50.00
7	Геска	кв.м.	95.00
8	Глины	"	108.00
9	Извести негашеной и алебастра	т.	43.00
10	Цементы	"	-
11	Гвоздей разных	кг.	825.00
12	Стелла	кв.м.	230.00
13	Этернита	тыс.	626
14	Пакли	кг.	1763.00
15	Транспорт местных материалов	т.	745.00
16	" централиз.	"	404.00

Серия XXIII

Жилищно-коммунальные постройки


Проект №2304

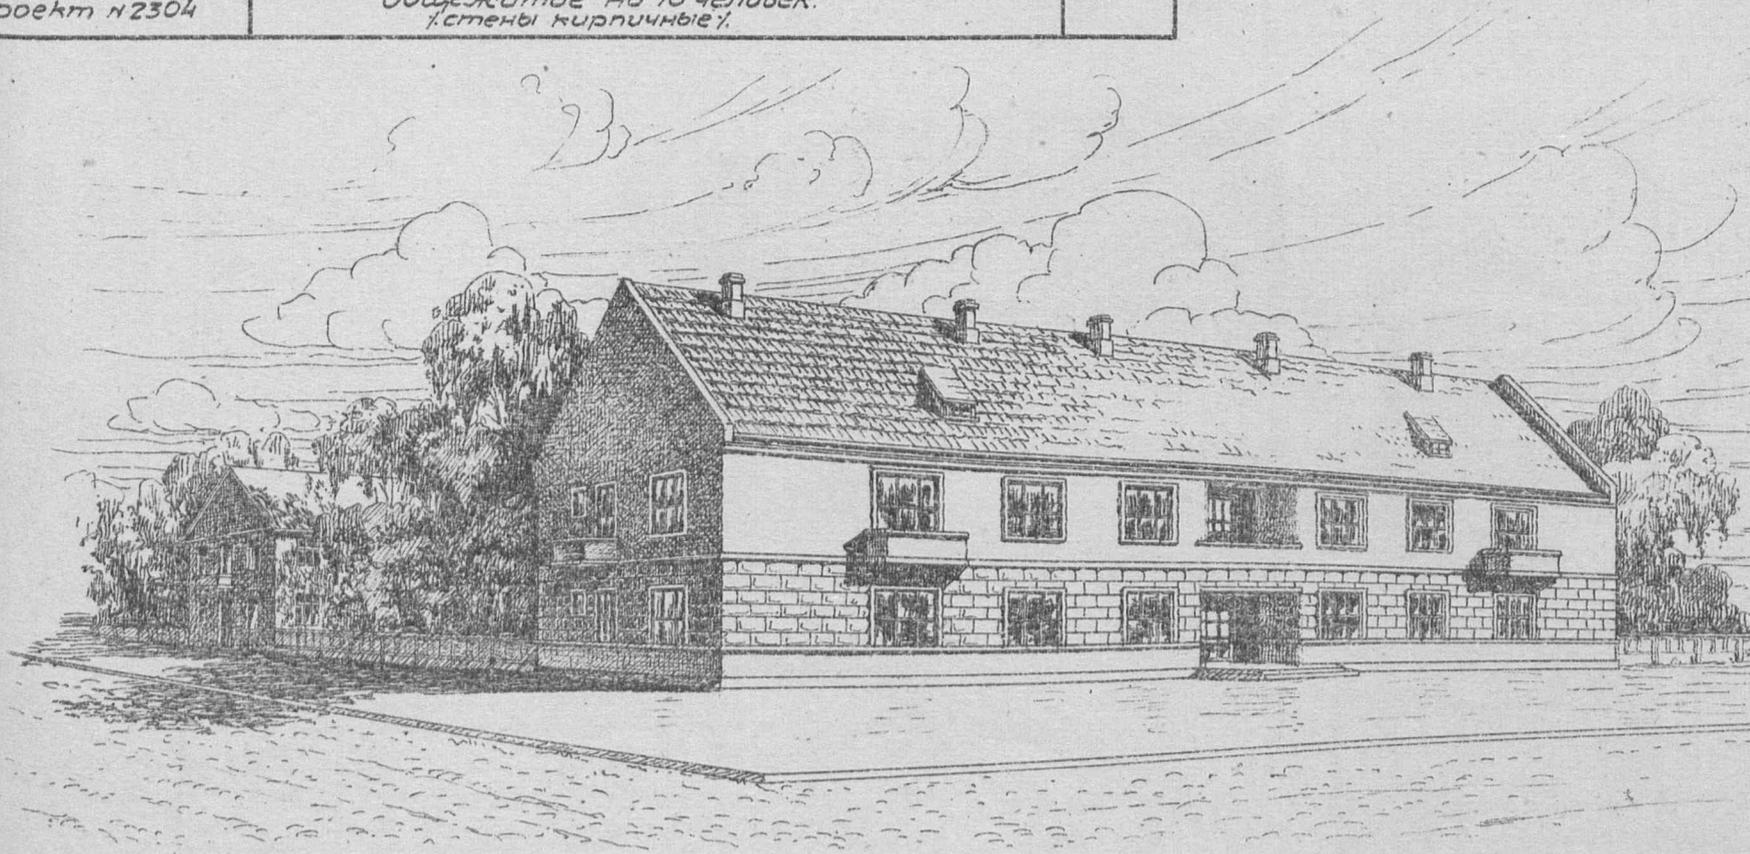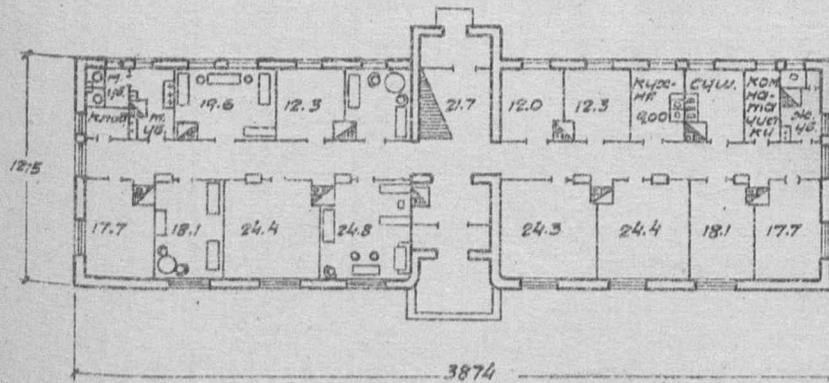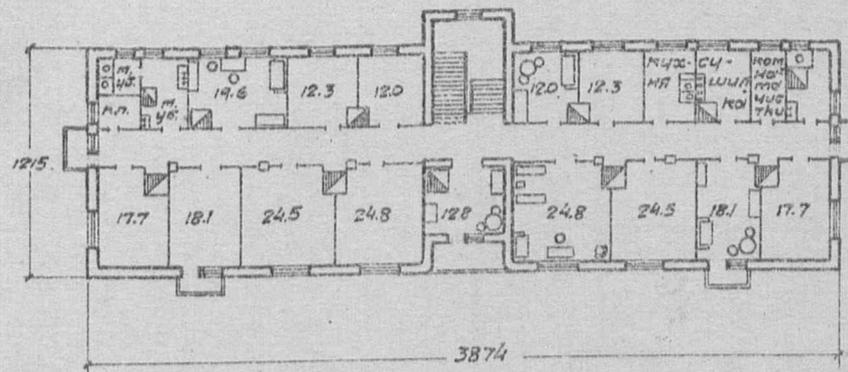Общедомовое на 76 человек.
Стены кирпичные.План I-го этажа
М-1:400План II-го этажа
М-1:400


Примечание:
имеется вариант здания с рублеными стенами (проект №2305)

Таблица
техно-экономических показателей

№ по пар.	Наименование	Ед. изм.	Количество
1	Площадь застройки	кв.м	477.57
2	полезная	"	724.05
3	Куб. строительная	кв.м	3207.14
4	Ориентир. стоимость 1 кв.м.	р	29.29
5	" " общая	р	93929
Выборка расцены, основных матери и трансп.			
1	Работа квалифициров.	ч/ч	1751.65
2	" неквалифициров.	"	571.54
3	Леса круглого	кв.м	115.371
4	" пиленого	"	157.736
5	Камня бутового	"	220.03
6	Кирпича	тыс	220.562
7	Песка	кв.м	268.49
8	Глины	"	147.38
9	Извести негашеной	т	62.982
10	Цемент	"	—
11	Гвоздей разных	кг	722.83
12	Стекла	кв.м	155.82
13	Смолы	кг	724.44
14	Транспорт местн. материалов	т	1872.197
15	" централиз. "	"	195.014

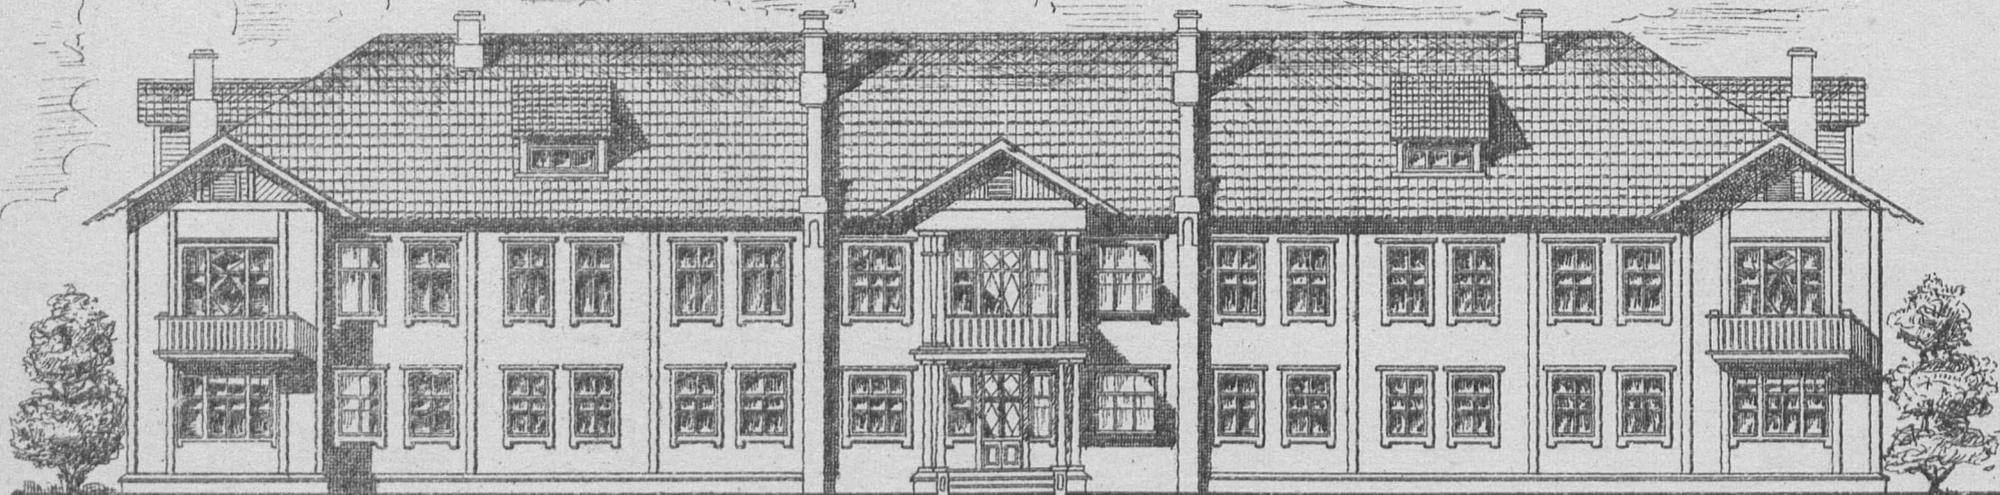

План I эт.

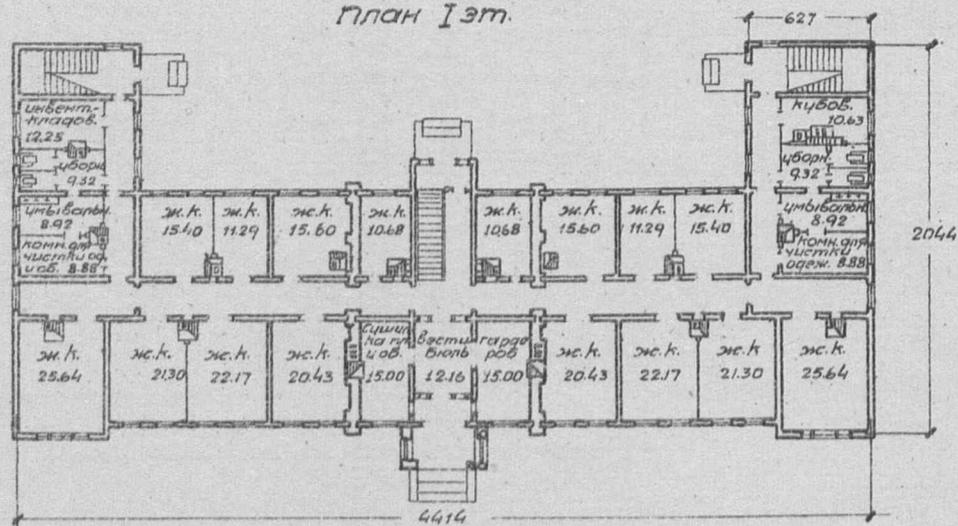

План II эт. М-1:400



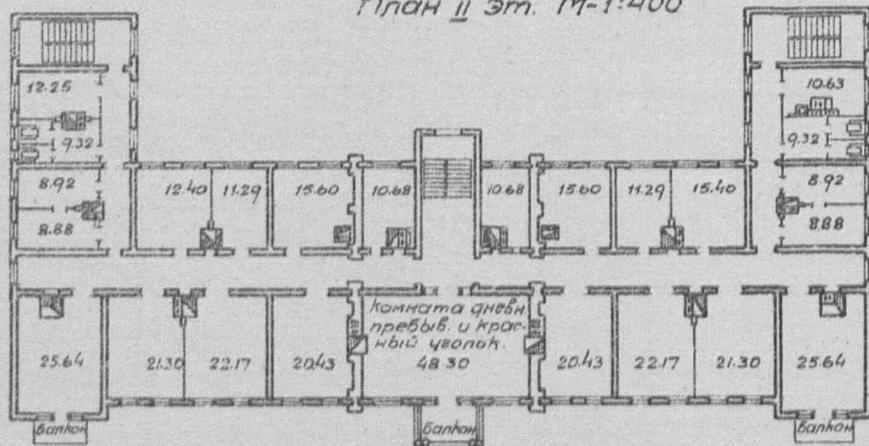


Таблица технико-экономических показателей

№ по пор.	Наименование	Ед. изм.	Стены рубленые, кровля этерн.
1	Площадь застройки	кв.м	678.36
2	" полезная	"	1033.10
3	Куб. строительная	кб.м	4595.93
4	Орцентир. стоимость 1кб.м.	р	40.00
5	" " общая	р	183837.20
Выборка расцены, основных матер. и транспорта			
1	Работа квалифициров.	ч/ч	3806.54
2	" неквалифициров.	"	576.06
3	Леса круглого	кб.м	790.96
4	" пиленого	"	301.28
5	Камня бутового	"	167.53
6	Кирпича	тыс.	128.07
7	Песка	кб.м	163.62
8	Глины	"	223.37
9	Извести негашеной и алебаstra	т	30.99
10	Цемента	"	—
11	Гвоздей разных	кг.	956.30
12	Железных изделий	"	103.56
13	Толя	кв.м	590.85
14	Олифы, краски и проч.	кг.	893.27
15	Стекла	кб.м	275.75
16	Этернита	тыс.	7.90
17	Пакли	т	3.87
18	Транспорт местных матер.	т	1409.36
19	" централиз.	"	746.38

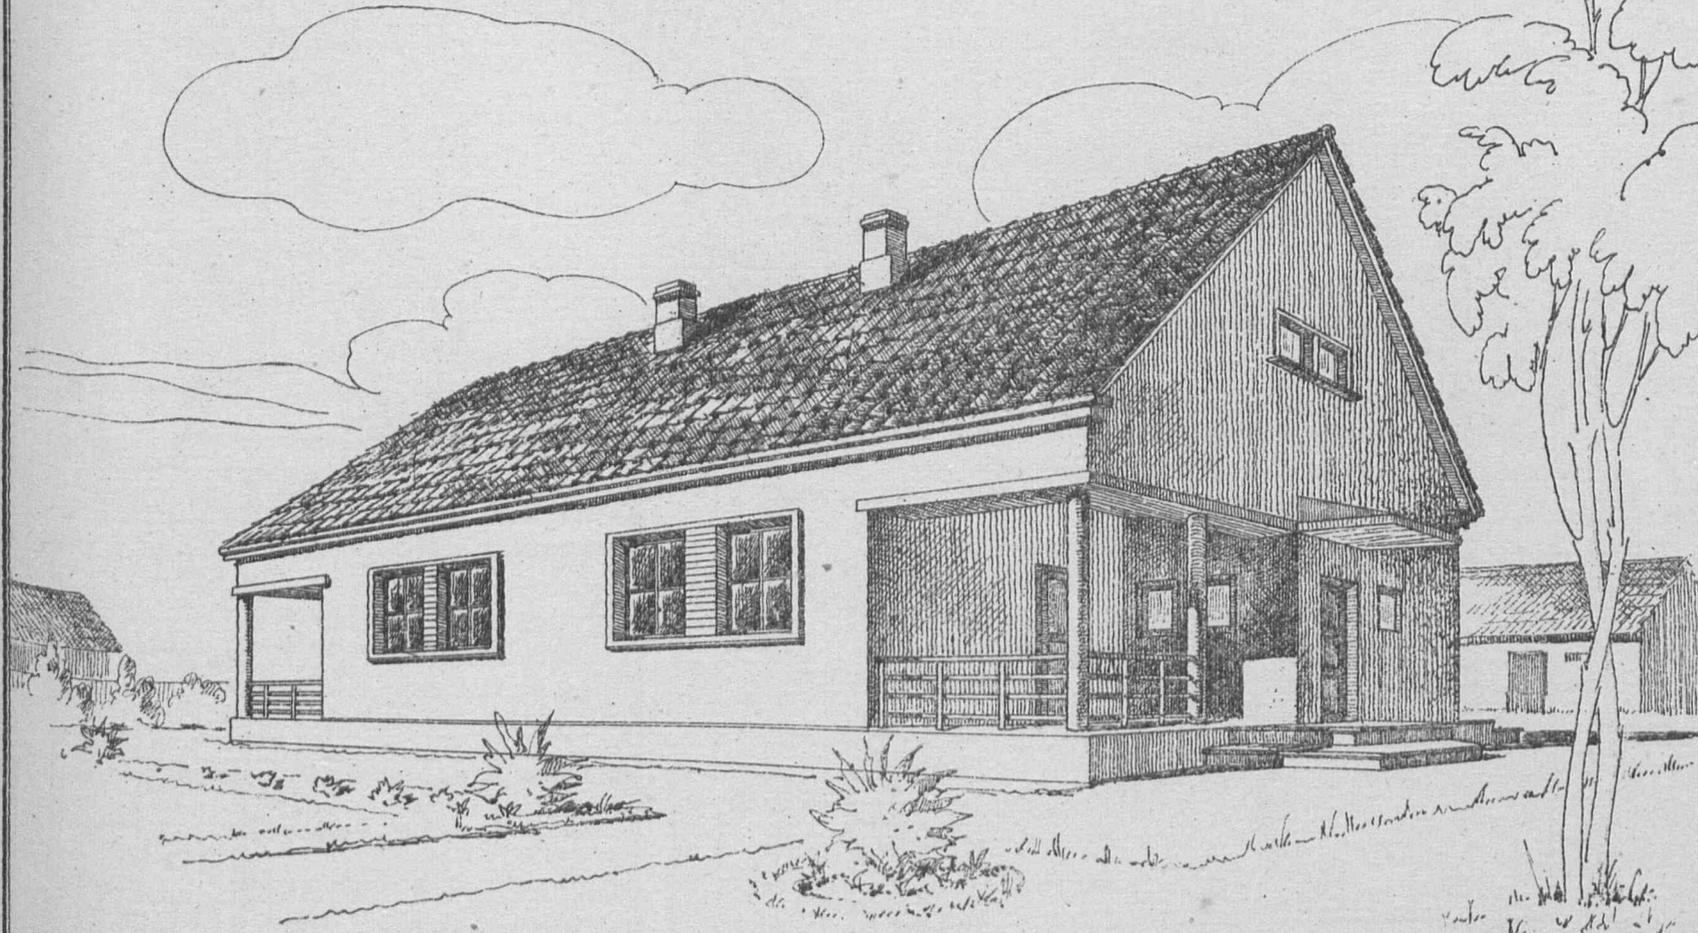

План. М-1:200

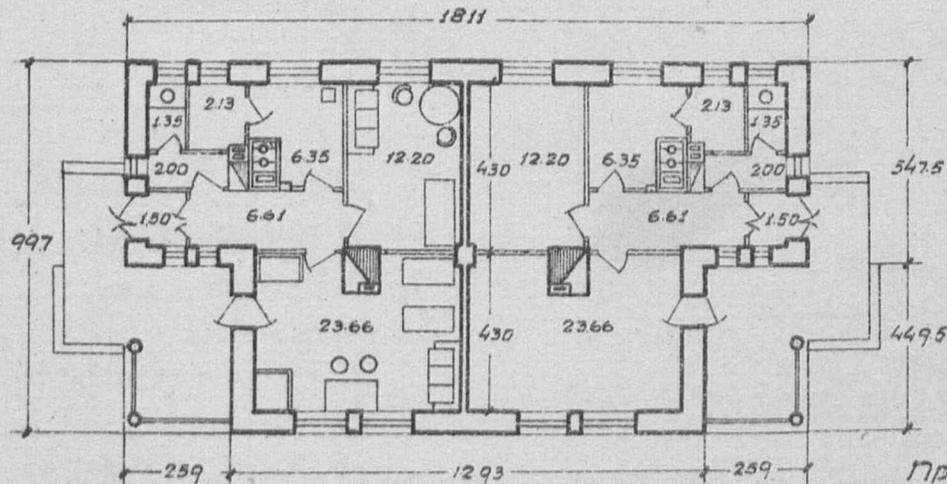


Примечание:
имеется вариант жилого
дома с рубленными стенами


Таблица
техно-экономических показателей

№ по пор.	Наименование	Единица изм.	Варианты проекта	
			Стены кирпич., кровля черепич.	Стены рублен. из бревен, кров. из финшстр.
1.	Площадь застройки	кв.м.	180.55	159.64
2.	" полезная	"	111.60	112.04
3.	Кубатура строительная	кб.м.	550.44	476.84
4.	Ориентир стоимость 1кб.м.	р.	4604	39.50
5.	" " общ.	р.	25342	18839
Выборка рабочей, основн. материал и трансп.				
1.	Рабочие квалифцир.	ч/д	538.01	574.43
2.	" неквалифцир.	"	214.32	112.67
3.	Леса круглого	кб.м.	190.82	73.805
4.	" пиленого	"	36.155	40.902
5.	Камня бчтового	"	90.59	15.89
6.	Кирпича	тыс.	48874	6.475
7.	Песка	кб.м.	79.87	18.34
8.	Глины	"	54.71	53.09
9.	Извести негашеной	т.	16.112	3.13
10.	Цемента	"	—	—
11.	Гвоздей разных	кг.	163.25	205.55
12.	Далебастра	т.	33.92	4.458
13.	Смола	кг.	343.28	272.35
14.	Стекла бемского	кб.м.	33.95	33.95
15.	Дрени штукатурной	тыс.	13.681	16.425
16.	Черепицы	"	4052	—
17.	Транспорт местн. матер.	т.	531.238	163.026
18.	" централ. "	"	52.438	83.236


Главный фасад м=1:200

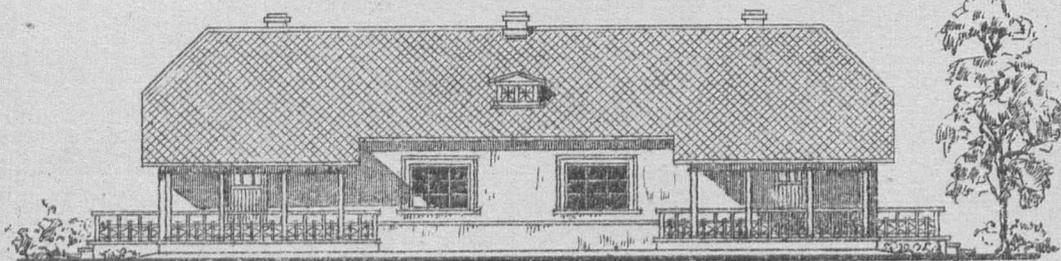

Боковой фасад

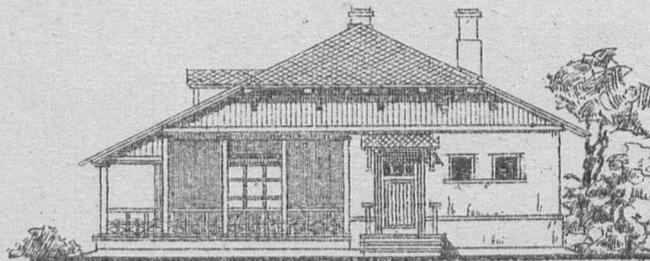

План м=1:100

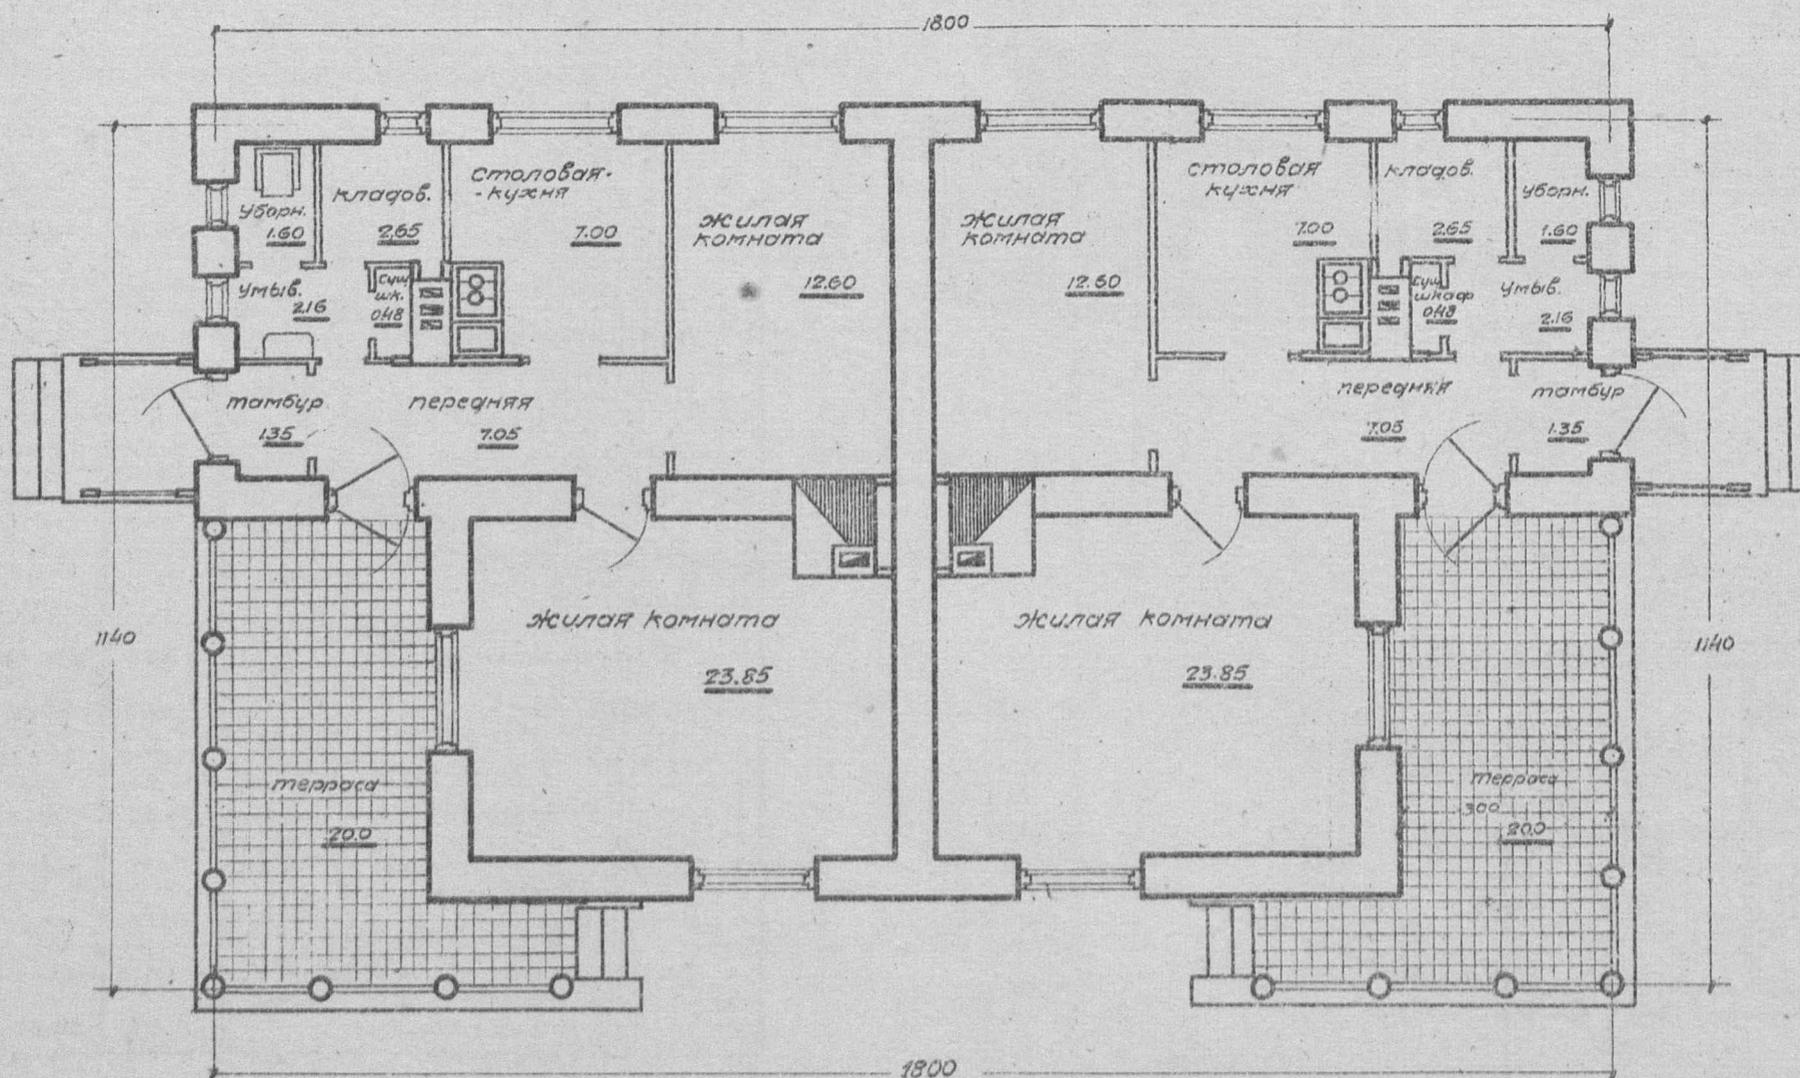

Примечание: имеются варианты здания (проект № 2314)
 а) с кирпичными стенами
 б) " рублеными "


Таблица технико-экономических показателей

№ по порядку	Наименование	Ед. изм.	Стены саманн. кровля этернит
1	Площадь застройки с террасой	кв.м	216.00
2	" полезная "	"	165.82
3	Кубатура строительная	кв.м	595.00
4	Ориентир стоимость 1 кв.м.	р	35.00
5	" общая	р	20825.00
Выборка работ, основ. матер. и трансп.			
1	Работа квалифициров.	ч/д	385
2	" неквалифициров.	"	308
3	Леса круглого	кв.м	14.00
4	" пиленого	"	32.00
5	Камня бутового	"	53.00
6	Кирпича	тыс	8.00
7	Песка	кв.м	52.00
8	Глины	"	125.00
9	Извести негашеной	т	6.900
10	Гвоздей разных	кг	250.00
11	Стекла	кв.м	40.00
12	Соломы	т	1.95
13	Дрени штукатурной	тыс	13.000
14	Ялебаstra	т	4.00
15	Этернитовых листов	тыс	2.500
16	Транспорт местных материалов	т	320.00
17	" централиз.	"	28.00


Серия XXIII

Жилищно-коммунальные постройки.

Проект № 2313

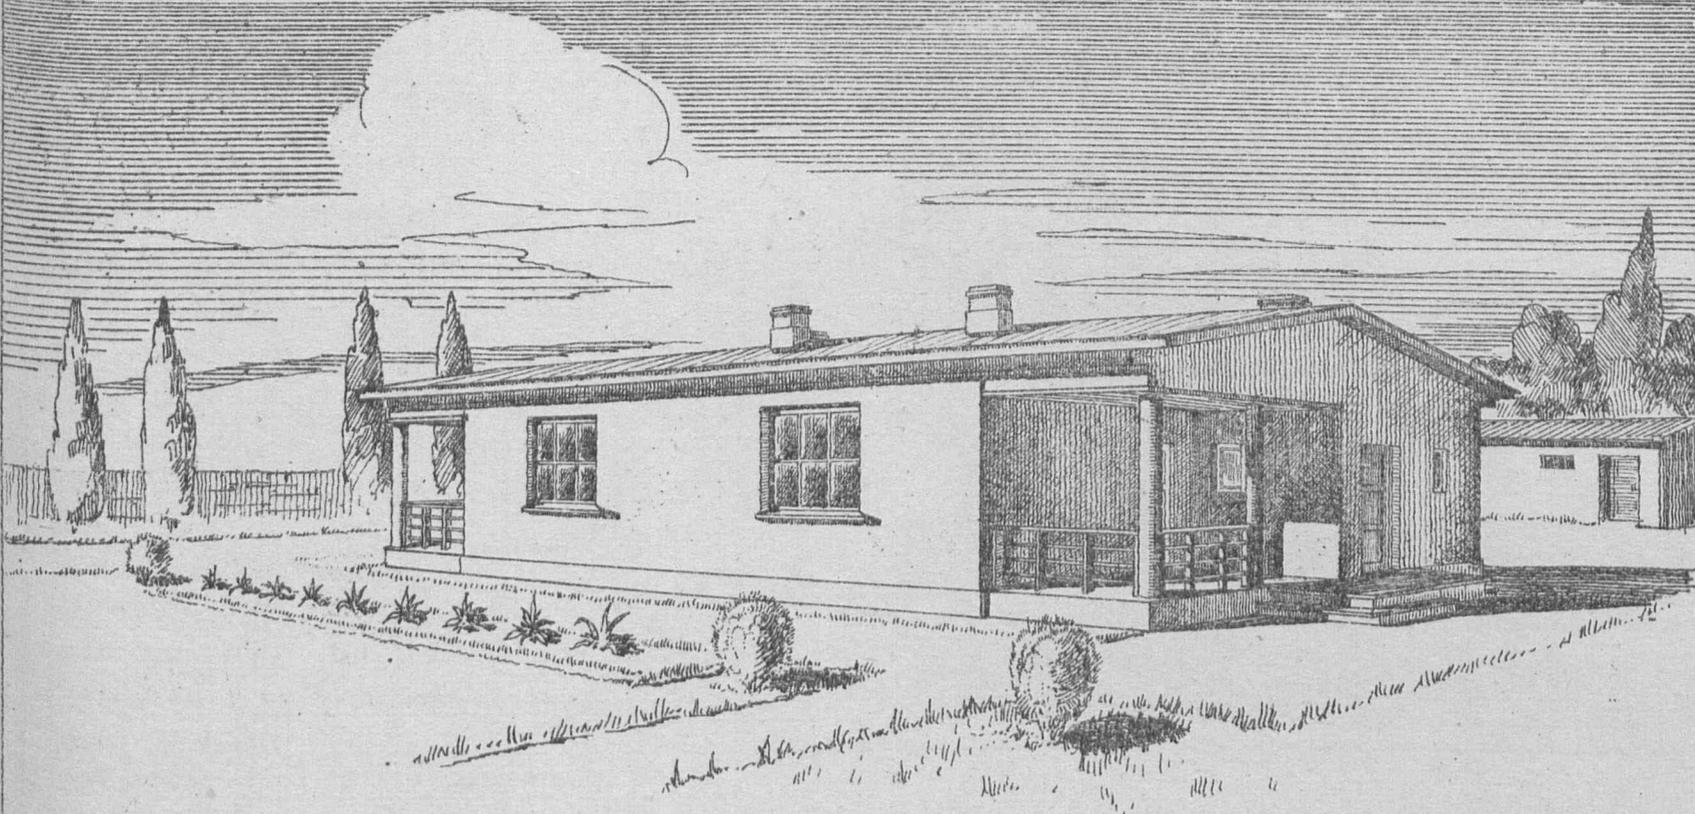Жилой дом 2-х квартирный, двухкомнатный
для хлопковых районов. Стены сырцовые

План М=1:200

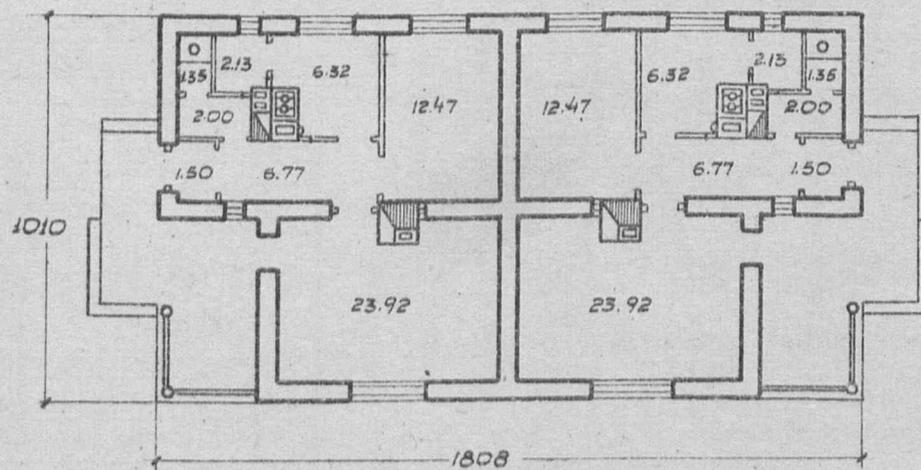


Примечание: имеется вариант - здание каркасное с камышитовым заполнением


Таблица технико-экономических показателей

№ по пор.	Наименование	Ед. изм.	варианты проекта	
			Стены каркасно-камышит. фронт.	Стены из сырца кровля плоская из камня
1	Площадь застройки	кв.м	151.90	182.60
2	" полезная	"	111.96	113.04
3	Куб. строительная	кв.м	455.91	593.10
4	Ориентиров стоимость 1 кв.м.	р	32.00	37.00
5	" " общая	р	15504.00	21941.00
Выборка рабочей, основных матер. и трансп.				
1	Рабочая квалифициров.	ч/ч	390.00	433.00
2	" неквалифициров.	"	60.00	186.00
3	Леса круглого	кв.м	20.619	4.625
4	" пиленого	"	30.00	28.23
5	Камня бутового	"	16.00	70.50
6	Кирпича	тыс	5.675	5.91
7	Песка	кв.м	16.00	49.00
8	Глины	"	53.00	182.00
9	Извести негашеной и алебастр		9.12	10.26
10	Гвоздей разных	кг.	175.00	146.00
11	Стекла	кв.м	35.00	35.00
12	Железа и покровок	кг.	200.00	50.00
13	Олифы и красок	"	30.00	30.00
14	Камыша и соломы	т	5.14	6.00
15	Толь	кв.м	-	4
16	Транспорт местн. материалов	т	171.40	475.68
17	" централиз.	"	9.60	10.66


Главный фасад. М-1:200

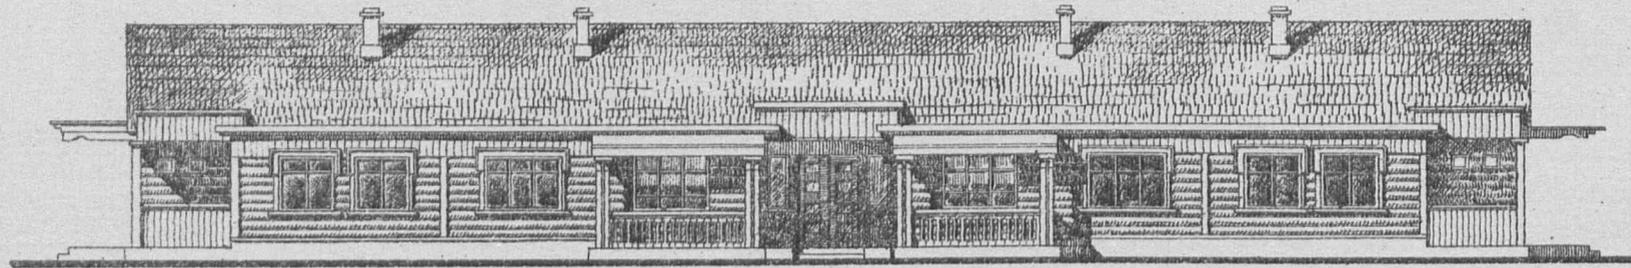

Задний фасад. М-1:200

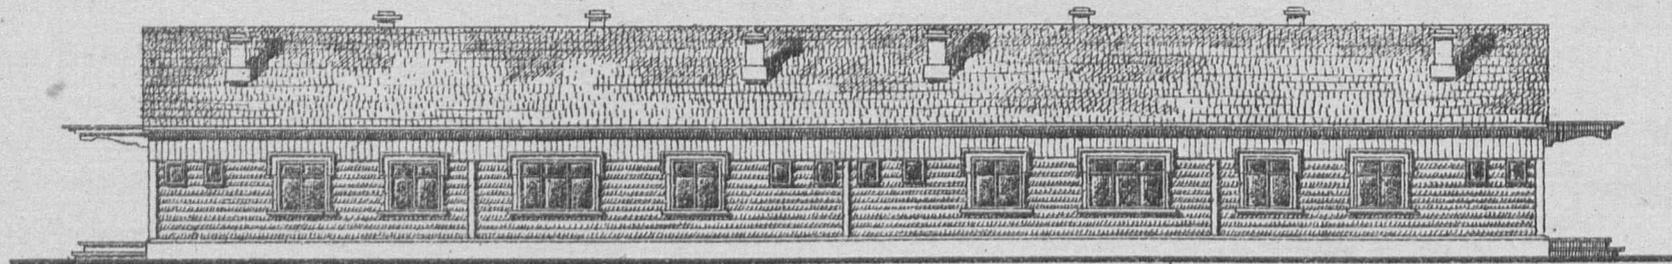

План. М-1:200

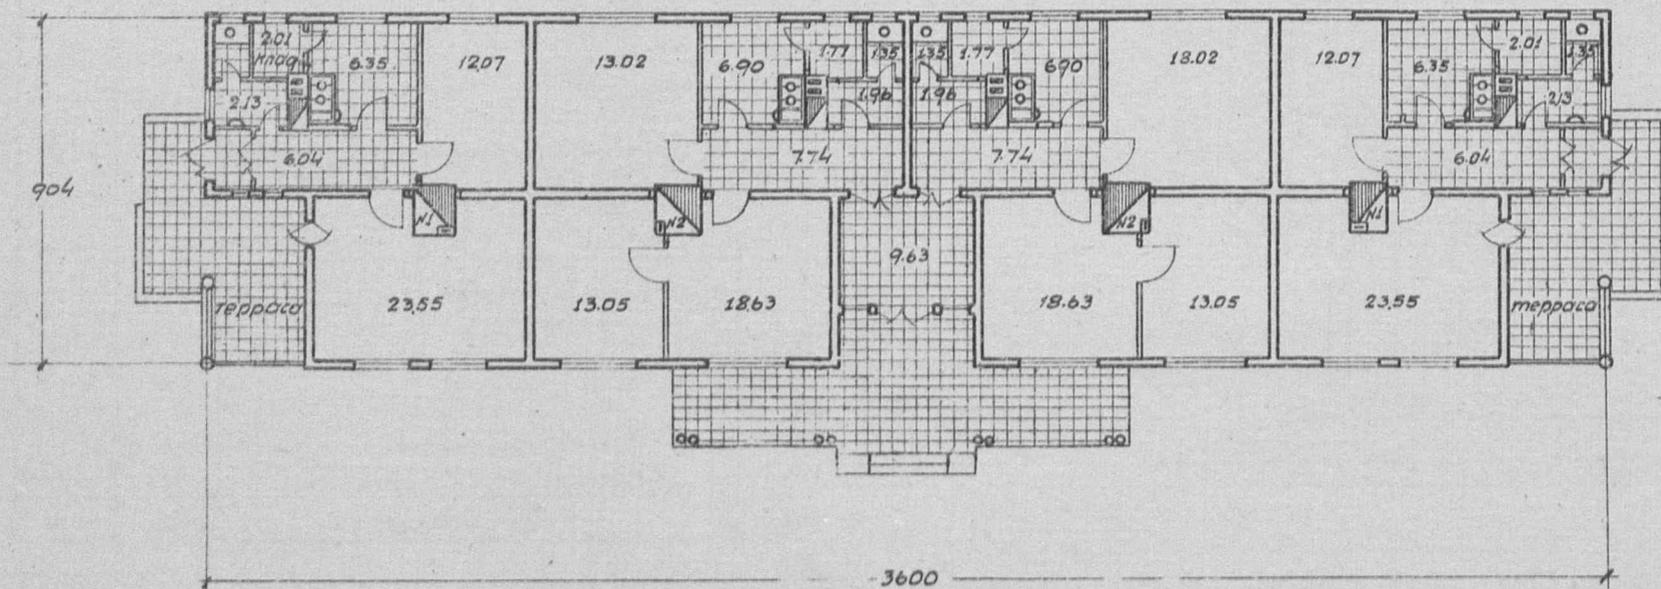

Примечание: имеется вариант -
здание кирпичное (проект № 2314)

Таблица технико-экономических показателей

№ по па.	Наименование	Единица изм.	Варианты проекта	
			Стены кирпичн. кровля черепица	Стены рубленые кровля фин.стр.
1	Площадь застройки	кв.м	372,30	335,40
2	" полезная	"	253,72	258,67
3	Куб. строительная	кб.м	1215,62	1081,15
4	Ориентир. стоимость 1кб.м	р	40,94	35,48
5	" " общая	р	49767	383600
Выборка древесины, основных матер. и трансп.				
1	Древесина квалифициров.	куб.м	1109,52	1213,35
2	" неквалифициров.	"	402,34	211,70
3	Леса круглого	кб.м	37,741	135,118
4	" пиленого	"	71,596	82,247
5	Камня бутового	"	175,71	28,89
6	Кирпича	тыс.	91,786	13,38
7	Песка	кб.м	152,87	13,375
8	Глины	"	99,04	91,89
9	Извести негашеной	т	30,589	6,387
10	Цемент	"	-	-
11	Гвоздей разных	кг.	337,13	421,25
12	Ялебаstra	т	7,764	9,929
13	Смолы	кг.	529,92	540,60
14	Стекла	кб.м	77,57	77,57
15	Дрени	тыс.	23,598	36,797
16	Черепицы	"	8,159	-
17	Транспорт местных материалов	т	1006,35	303,22
18	" централиз. "	т	104,09	166,375

Серия XXIII


Жилищно-коммунальные постройки.

Проект №2317

Жилой дом четырехквартирный,
для кооперативных районов, стены каркасно-камышитовыеТаблица
техно-экономических показателей.

№ по порядку	Наименование	Единица измерения	Варианты проекта	
			Стены срубные, кровля глинокомышит.	Стены каркасно-камышитовые, кровля сталежелезобетонная.
1	Площадь застройки	кв.м.	379.86	326.98
2	" полезная	"	261.88	258.23
3	Кубатура строит.	кб.м.	1334.57	1049.30
4	ориент. стоим. 1 кб.м.	р.	29.54	26.22
5	" " общая	"	39424	28248
Выборка древесины, основн. матер. и трансп.				
1	Древесина квалиф.ц. 4/9	куб.м.	954.71	971.87
2	" квалиф.ц. 1/2	"	402.72	102.04
3	Леса круглого	куб.м.	11.481	48.784
4	" пиленого	"	72.386	74.487
5	Камня бутового	"	153.45	37.68
6	Кирпича	тыс.	12.266	12.05
7	песка	куб.м.	187.29	38.68
8	Глины	"	359.06	97.23
9	Извести негашеной	т	12.301	8.001
10	цемента	"	-	-
11	Гвоздей разных	кг	290.07	442.86
12	стекла	кв.м.	65.28	68.22
13	камышита	т	12.318	12.063
14	смолы	кг	677.87	679.74
15	алебастра	"	-	15.974
16	Трансп. местн. матер.	т	1243.062	375.021
17	" централ. "	"	51.07	71.622

ПЛАН 1:200

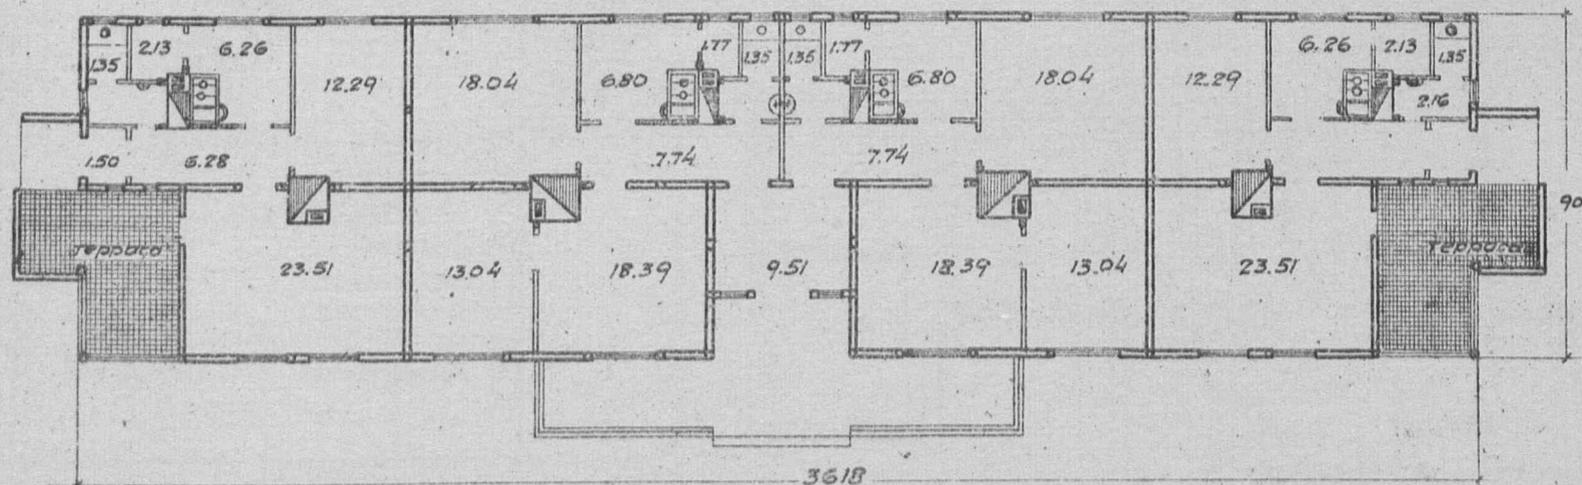

Примечание: имеется вариант здания с срубными стенами.

Сельхозстройпроект.


Серия XXIII

Жилищно-коммунальные постройки.


Проект № 2318

Жилой дом на 8 квартир. (Стены кирпичные)


Главный фасад

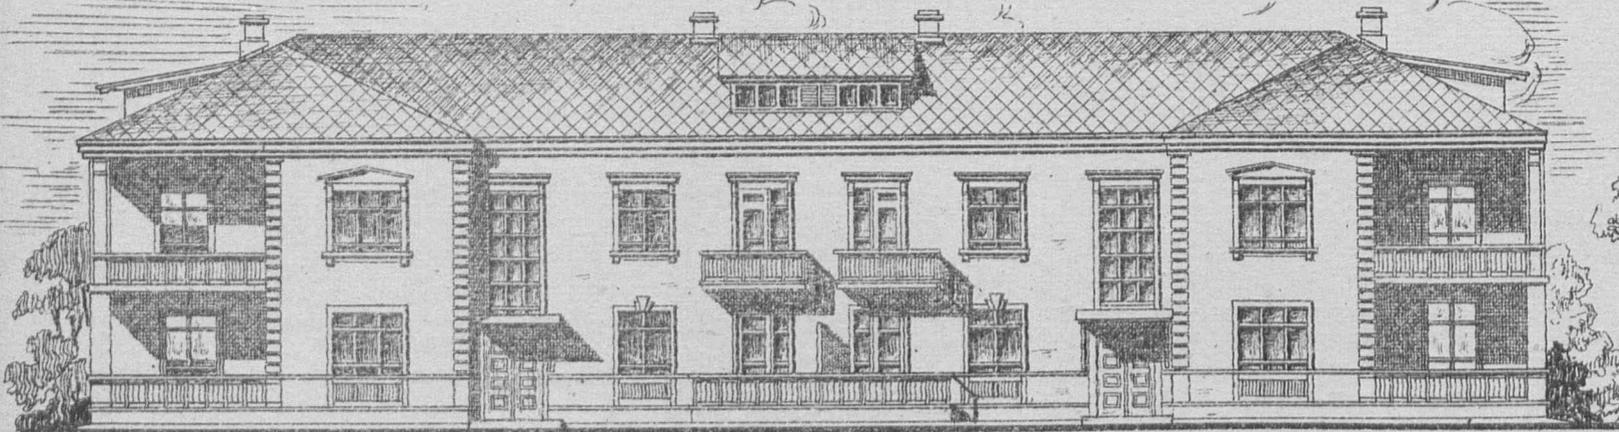


Боковой фасад

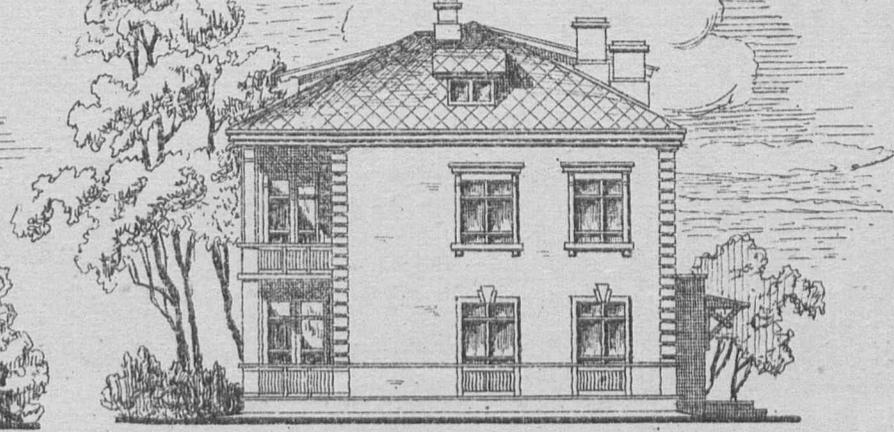

План 2^{го} этажа. М-1:200

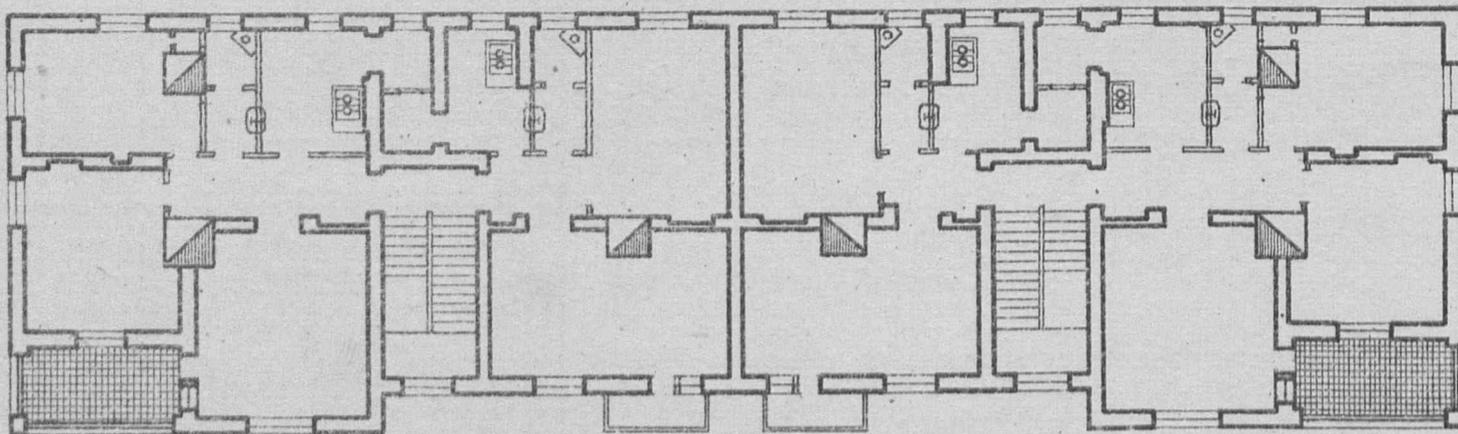

План 1^{го} этажа.

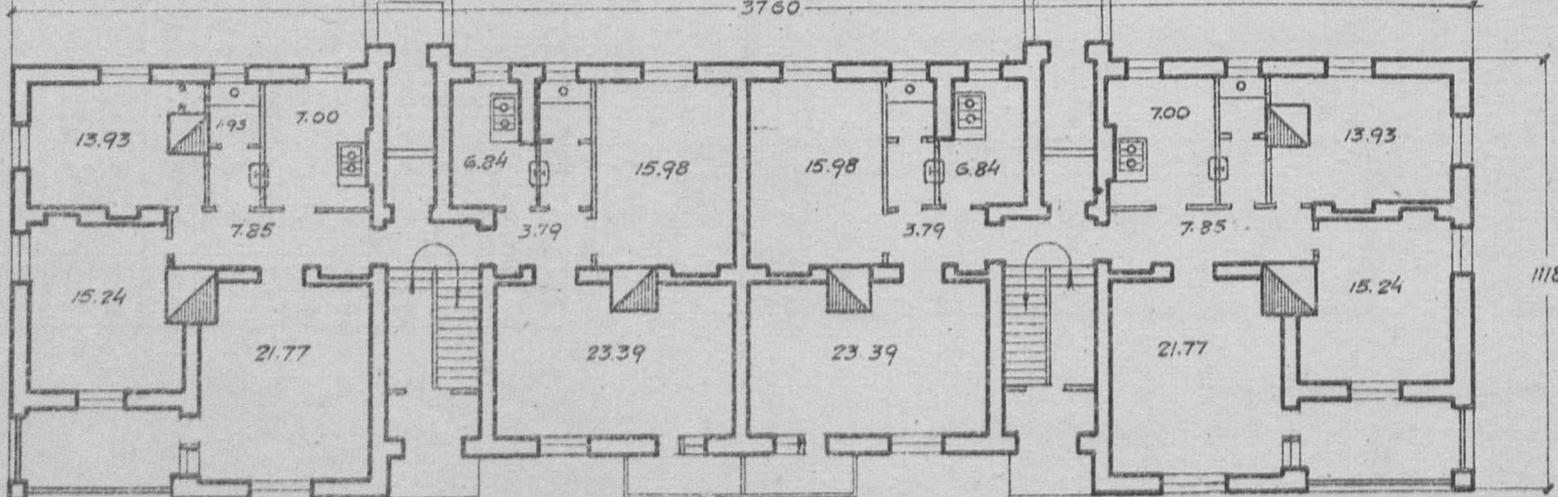

Примечание: имеется вариант - здание с рублеными стенами. (проект № 2319)


Таблица технико-экономич. показателей

№ по порядку	Наименование	Единица изм.	Стены кирпичные, кровля черепичная
1	Площадь застройки	кв.м	379.91
2	" полезная	"	518.88
3	Куб. строительная	кв.м	2572.00
4	Ориентир стоимость 1 кв.м.	р	31.80
5	" " общая	р	81807
Выборка рабочей, основных матер. и трансп.			
1	Рабочая квалификация	ч/ч	1606.08
2	" неквалифицирован."	"	410.07
3	Леса круглого	кв.м	57.823
4	" пиленого	"	95.446
5	Камня бутового	"	205.36
6	Кирпича	тыс.	236.996
7	Песка	кв.м	254.61
8	Глины	"	117.29
9	Извести негашеной	т	32.056
10	Цемент	"	
11	Гвоздей разных	кг.	499.62
12	Стекла	кв.м	156.64
13	Черепицы	тыс.	2.345
14	Ялебаstra	т	14.95
15	Дрени штукатурной	тыс.	40.81
16	Транспорт местн. материалов	т	1790.912
17	" централиз.	"	120.561

Сельхозстройпроект



План
М-1:100

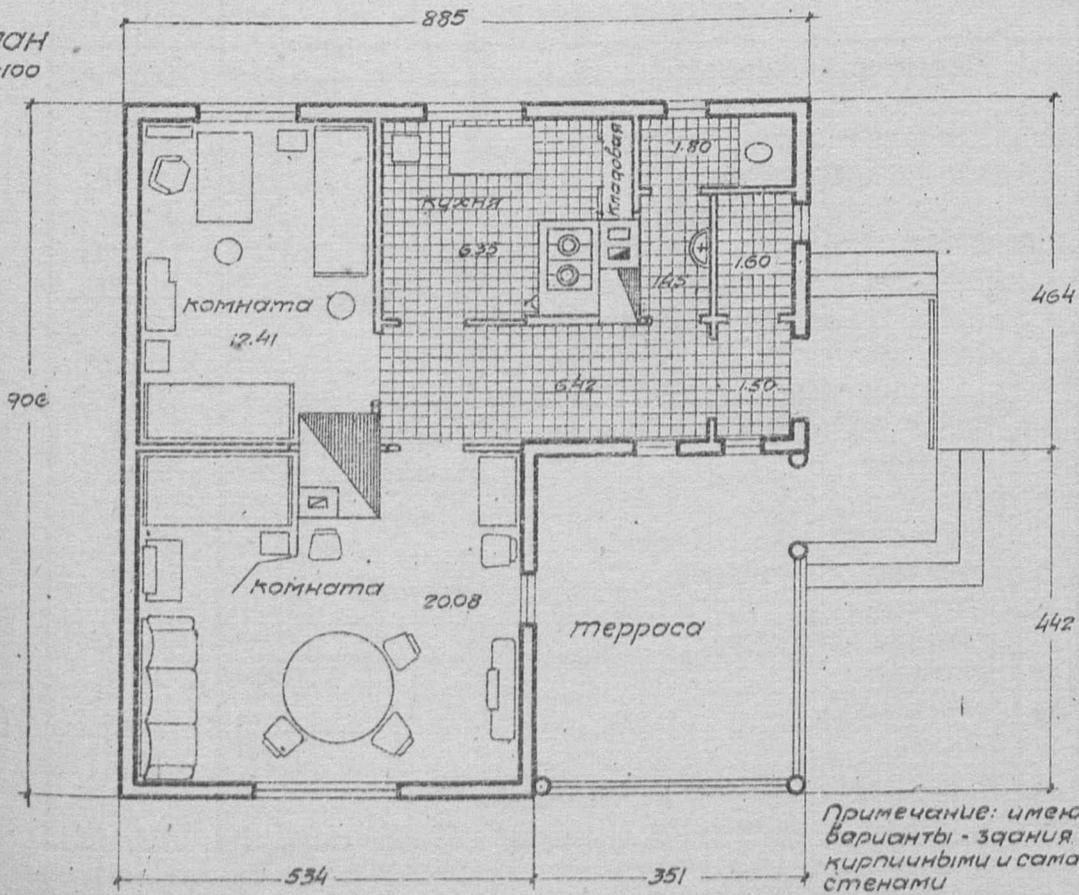


Примечание: имеются варианты - здания с кирпичными и саманными стенами

Таблица технико-экономических показателей.


к/п по пор.	Наименование	н/п по пор.	Варианты проекта:		
			стены кирпичные, кровля черепичная.	стены свирцовые, кровля плоская.	стены рубленые, кровля из оцинк. стирожки.
1.	площадь застройки	кв.м.	95.93	93.15	80.18
2.	" полезная	"	52.02	52.43	52.07
3.	кубатура строительная	кб.м.	293.53	298.93	236.04
4.	ориентировочная стоимость 1 куб.м.	р.	48.02	37.18	43.09
5.	" " общая	"	14 098	1115	10173
Выборка расцены, основных материалов и транспорта.					
1.	расцены квалифицированной	ч/г.	312	244	329
2.	" неквалифицированной	"	126	160	49
3.	Леса круглого	кб.м.	10.31	2.89	40.16
4.	" пиленого	"	17.54	15.76	29.03
5.	камень бутового	"	58.42	47.60	8.16
6.	кирпича	тыс.	29.73	2.61	2.99
7.	песка	кб.м.	47.35	54.72	8.55
8.	глины	"	28.56	102.24	24.63
9.	Извести негашеной	т.	10.89	3.87	1.29
10.	цемента	"	-	-	-
11.	Гвоздей разных	кг.	92.48	59.42	95.18
12.	Черепицы	тыс.	2.28	-	-
13.	столбы	кг.	161.19	142.74	189.04
14.	камыша	т.	-	3.38	-
15.	транспорт местных материалов	т.	319.83	329.48	75.90
16.	" централиз.	"	27.20	13.50	49.08

Боковой фасад м-1:200

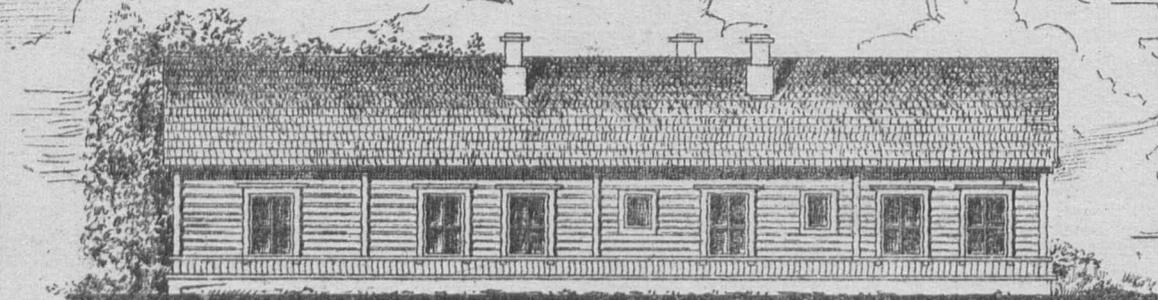

Главный фасад

м-1:100

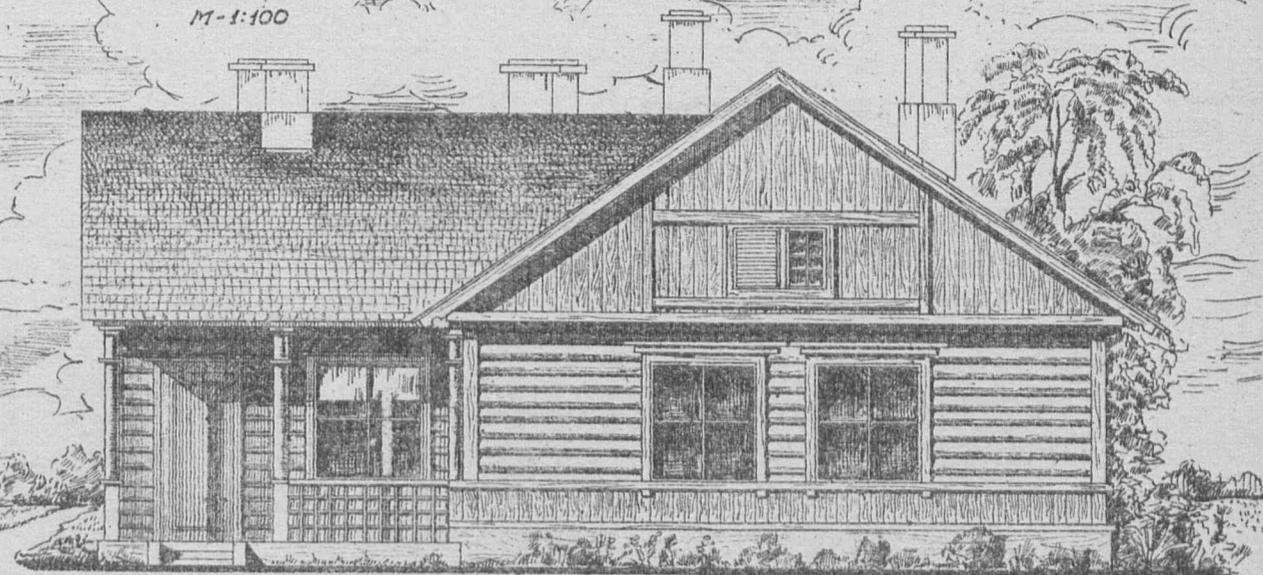

ПЛАН м-1:200



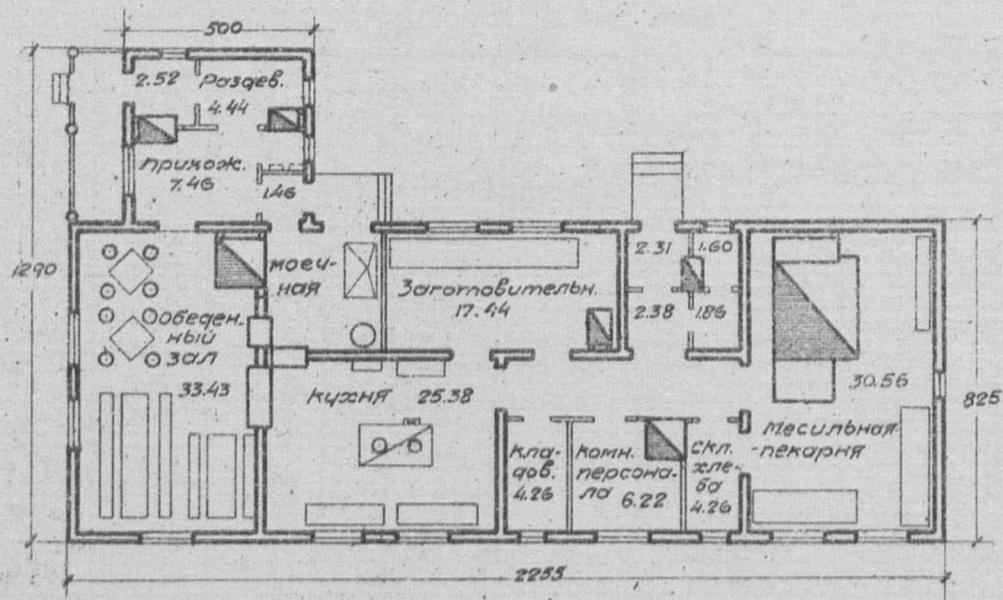


Таблица технико-экономических показателей

№ по пор.	Наименование	Единица изм.	Стены рубленные, кровля из финской стрижки
1	площадь застройки	кв.м.	209.29
2	" полезная	"	166.55
3	Кубатура строительная	кв.м.	837.16
4	Ориентировочная стоимость 1 кв.м.	р.	39.98
5	" " " " " " " "	р.	33466
Выборка рабочей силы, основных материалов и транспорта.			
1	рабочие квалифицированные	ч/д.	917.44
2	" неквалифицированные	"	173.54
3	Песка крупного	кв.м.	175.195
4	" среднего	"	61.641
5	Камня бутового	"	15.18
6	Кирпича	тыс.	16.637
7	Песка	кв.м.	27.27
8	Глины	"	59.97
9	Извести негашеной	т.	3.909
10	Цементы	"	—
11	гвоздей разных	кг.	264.95
12	Стекла	кв.м.	50.05
13	Алебаstra	т.	6.419
14	Смолы	кг.	190.32
15	Транспорт местных материалов	т.	205.914
16	" " " " " " " "	"	196.198

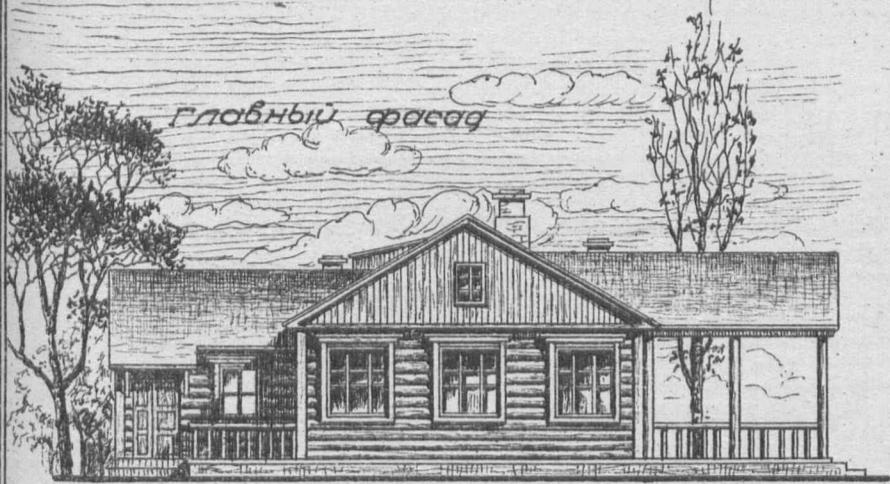


Главный фасад

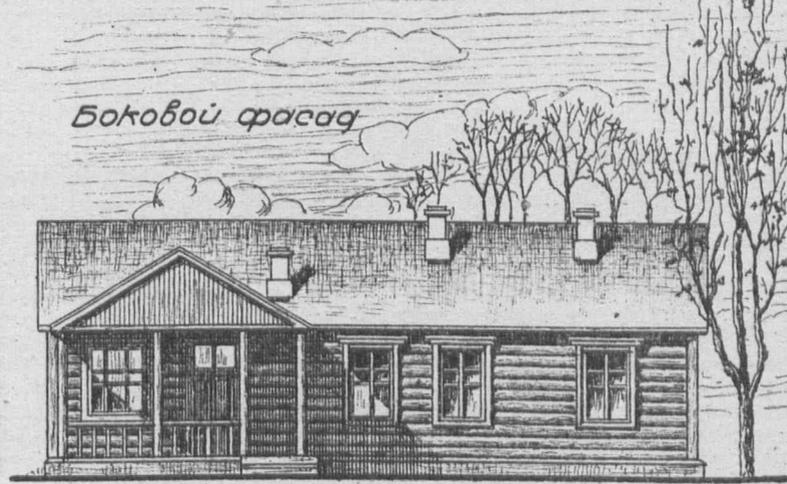

Боковой фасад

План М-1:200

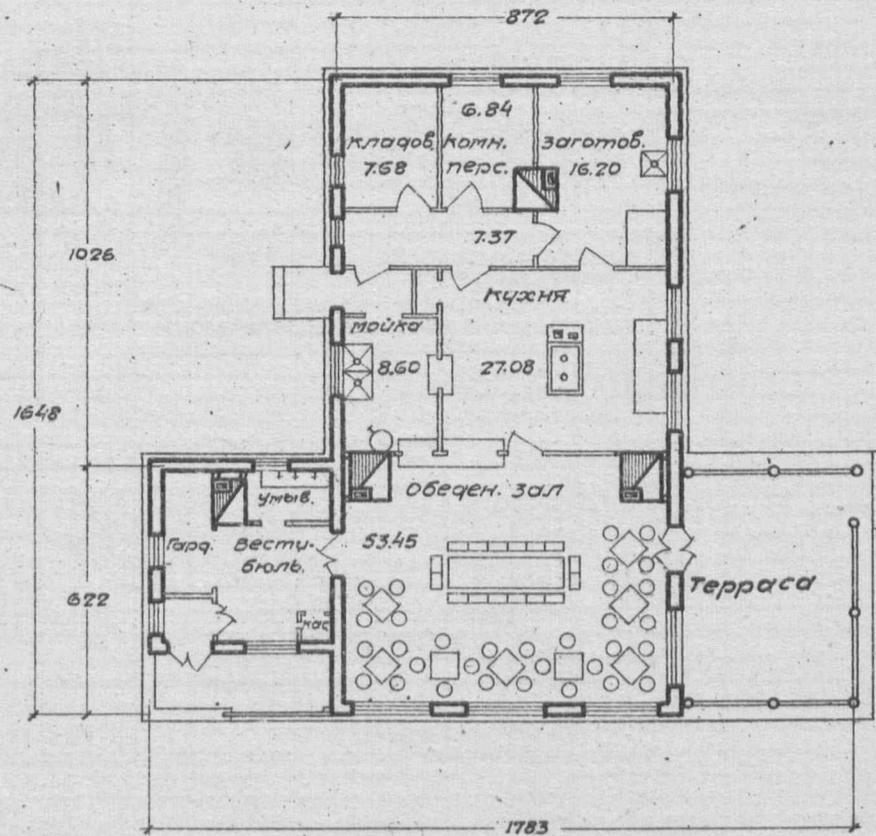

Примечание:
имеется вариант - здание с кирпичными стенами.

Таблица технико-экономических показателей

№ по пар.	Наименование.	Ед. изм.	варианты проекта	
			Стены рублен. кровля фин. стр.	Стены кирпич. кровля этернит.
1	Площадь застройки с террас.	кв.м	201.90	224.63
2	" полезная	"	147.80	147.80
3	Куб. строит. без террасы	кв.м	675.50	737.70
4	" " террасы	"	124.00	124.00
5	Ориентировочн. стоимость	1 кв. м. р.	32.23	32.03
6	" " "	Общ. р.	21772	23674
Выборка рабсилы, основных матер. и трансп.				
1	Рабсилы квалифицир.	ч/д	674	566
2	" неквалифицир.	"	122	173
3	Леса круглого	кв.м	75.57	1036
4	" пиленого	"	42.08	47.71
5	Камня бутового	"	35.02	56.97
6	Кирпича	тыс.	6.947	49.55
7	Песка	кв.м	23.49	61.26
8	Глинны	"	38.03	38.01
9	Извести негашеной	т	5.061	13.75
10	Цементы	"	—	—
11	Стекла оконного	кв.м	56.38	56.38
12	Гвоздей разных	кг.	220.41	181.68
13	Этернит	тыс.	—	2.61
14	Транспорт местн. материал.	т	192.55	428.00
15	" централиз "	"	85.79	45.97

сельхозстройпроект.

Серия XVIII

Жилищно-коммунальные постройки.

Проект №2333

Столовая на 150-200 обедов для хлопковых районов. Стены из сырца.


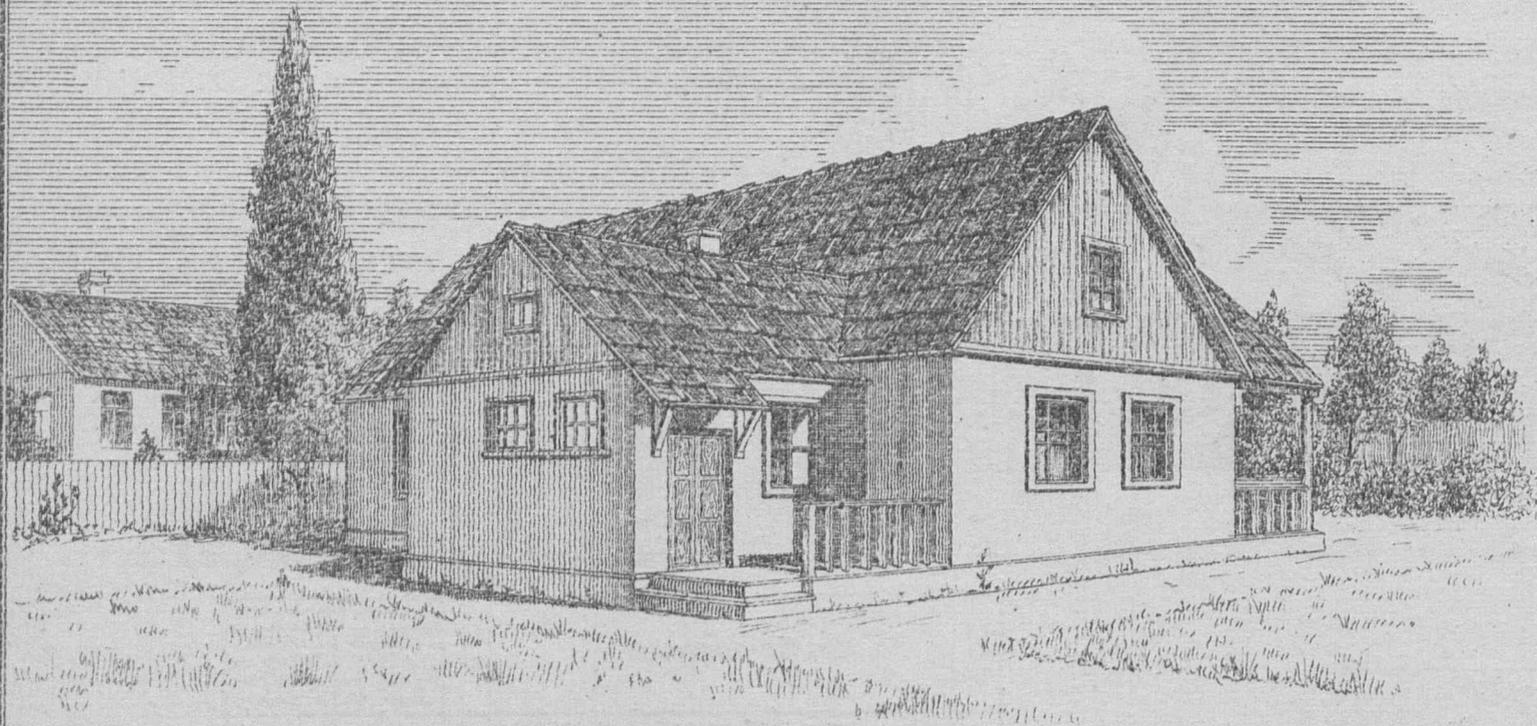



Таблица технико-экономических показателей.

№ по пор.	Наименование.	Единица измерения	Варианты проекта	
			стены из сырцового кирпича, кровля черепичная, левая	стены красно-каменные, кирпичи, мышистые, кровля черепичная, левая
1	Площадь полезная	кв.м.	147.80	147.80
2	" застройки	"	191.85	160.44
3	Кубатура строительн.	кб.м.	742.30	643.22
4	Ориент. стоимость 1 кб.м.	р.	29.30	28.50
5	" " общая	р.	21762	18338
Выборка рабочей, основн. матер. и трансп.				
1	Рабочая квалифциров.	ч/д	532.72	553.54
2	" неквалифциров.	"	172.66	50.87
3	Леса круглого	кб.м.	22.200	16.432
4	" пиленого	"	41.819	53.835
5	Камня бутового	"	50.65	35.06
6	Кирпича	тыс.	8.520	7.739
7	Песка	кб.м.	101.79	36.28
8	Глины	"	150.15	37.99
9	Извести негашеной	т.	6.809	5.426
10	Цементы	"	—	—
11	Стекла оконного	кб.м.	52.31	52.31
12	Гвоздей разных	кг.	196.56	266.11
13	Смолы	"	222.96	958.01
14	Черепицы	тыс.	5.127	—
15	Камыша	т.	—	3.458
16	Толы кровельного	куб.	—	34.96
17	Трансп. местных материалов	т.	548.499	230.659
18	" централиз.	"	54.066	48.397

План. М-1:200

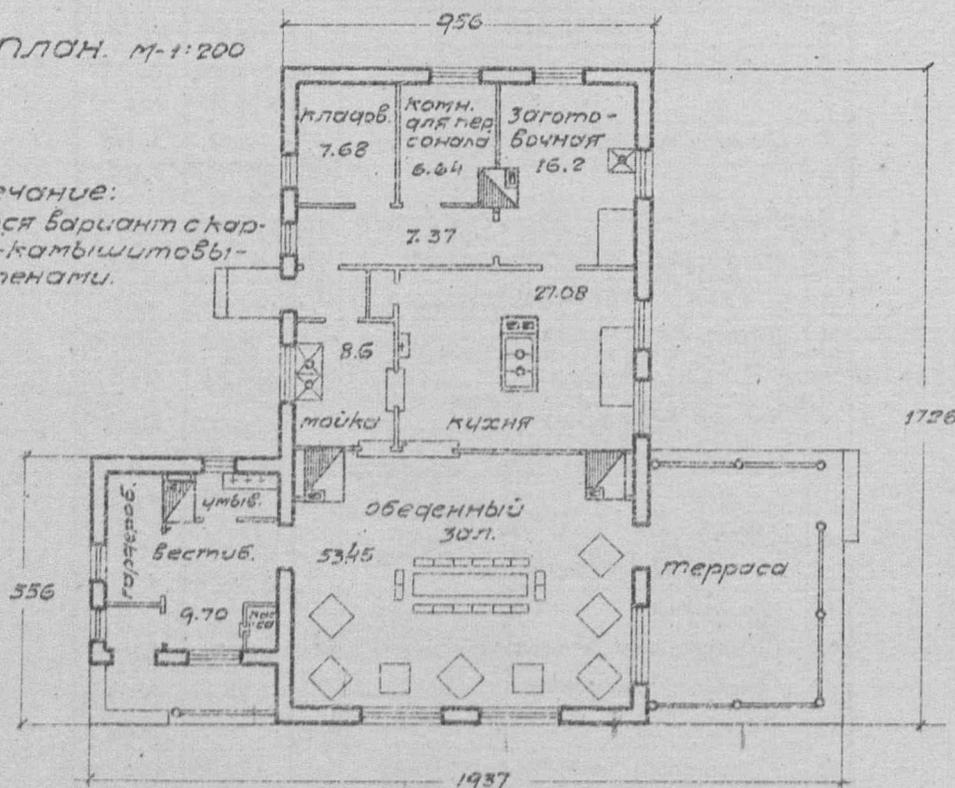

Главный фасад

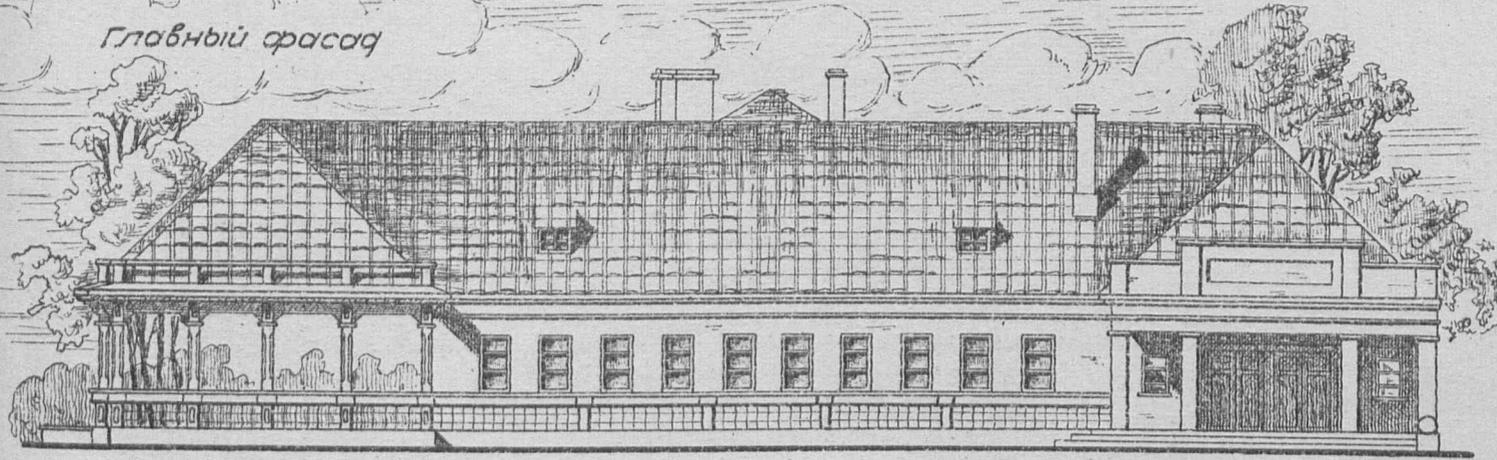

Боковой фасад (правый)



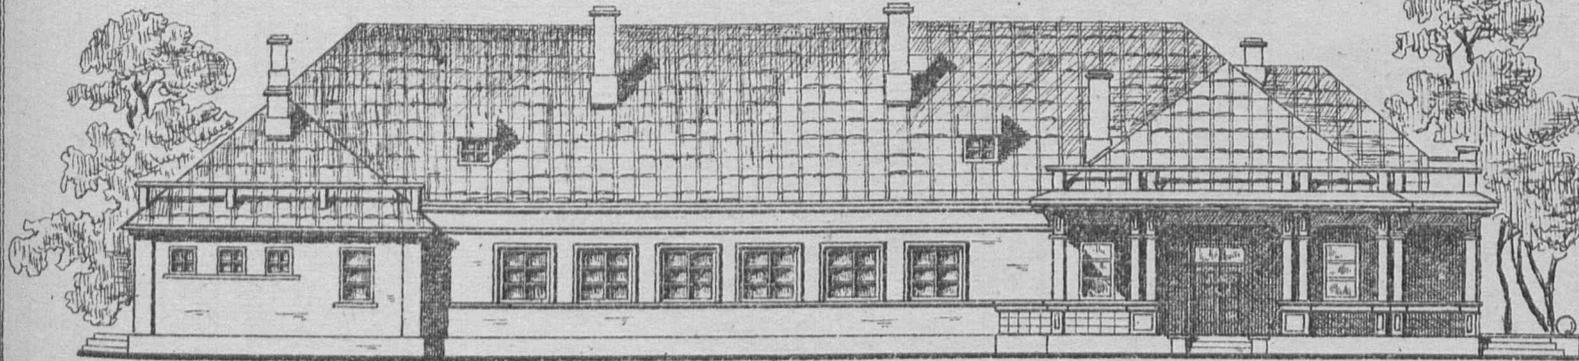


Таблица технико-экономических показателей


№ по порядку	Наименование	Единица изм.	Стены кирпичн., кровля черепичн.
1	Площадь застройки с террасами	кв.м.	808.00
2	" полезная без террас	"	460.60
3	Кубатура строительная с террасами	куб.м.	3034.46
4	Ориентировочная стоимость 1 куб.м.	р.	24.55
5	" " " " " " "	р.	744.89
Выборка рабсилы, основных материалов и транспорта			
1	Рабсилы квалифицированной	ч/д	1609
2	" неквалифицированной	"	574
3	Леса круглого	куб.м.	56.78
4	" пиленого	"	135.39
5	Камня бутового	"	220.74
6	Кирпича	тыс.	160.65
7	Песка	куб.м.	238.08
8	Глины	"	90.09
9	Извести негашеной	т.	44.96
10	Цементы	"	"
11	Гвоздей разных	кг.	423.64
12	Стекла	куб.м.	143.42
13	Черепицы	тыс.	9.71
14	Железа разного	кг.	1021.90
15	Смоля	т.	811.31
16	Гоня	рул.	106.50
17	Транспорт местных материалов	т.	1399.04
18	" " " " " " "	"	126.89

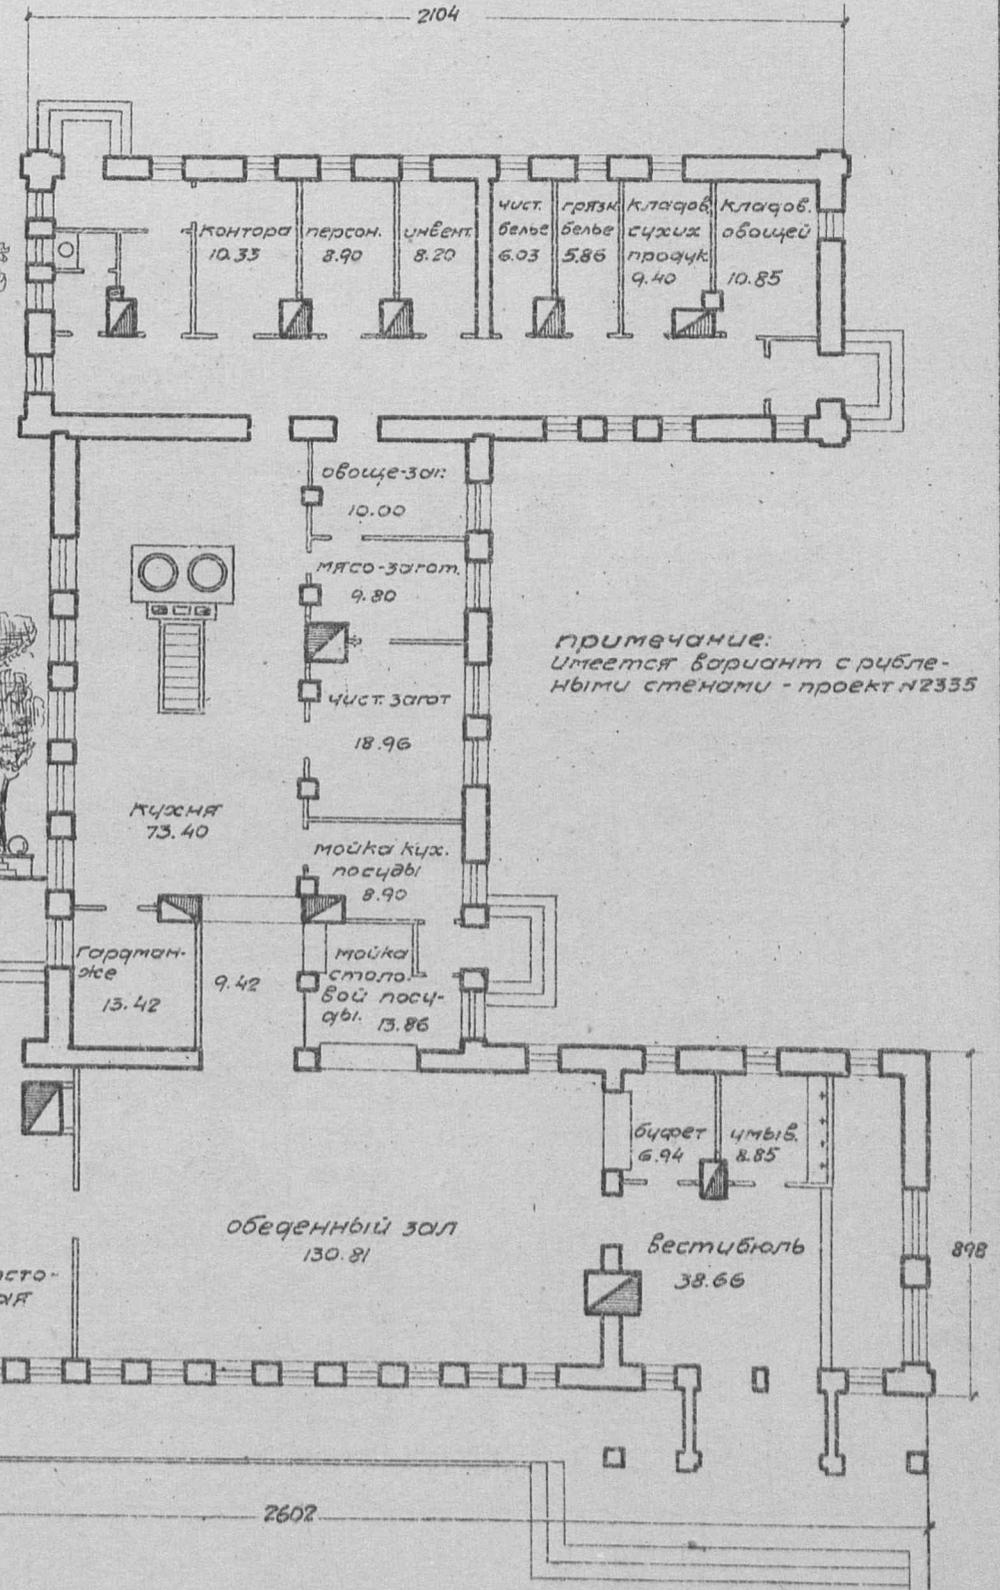

примечание:
Имеется вариант с рублеными стенами - проект № 2335

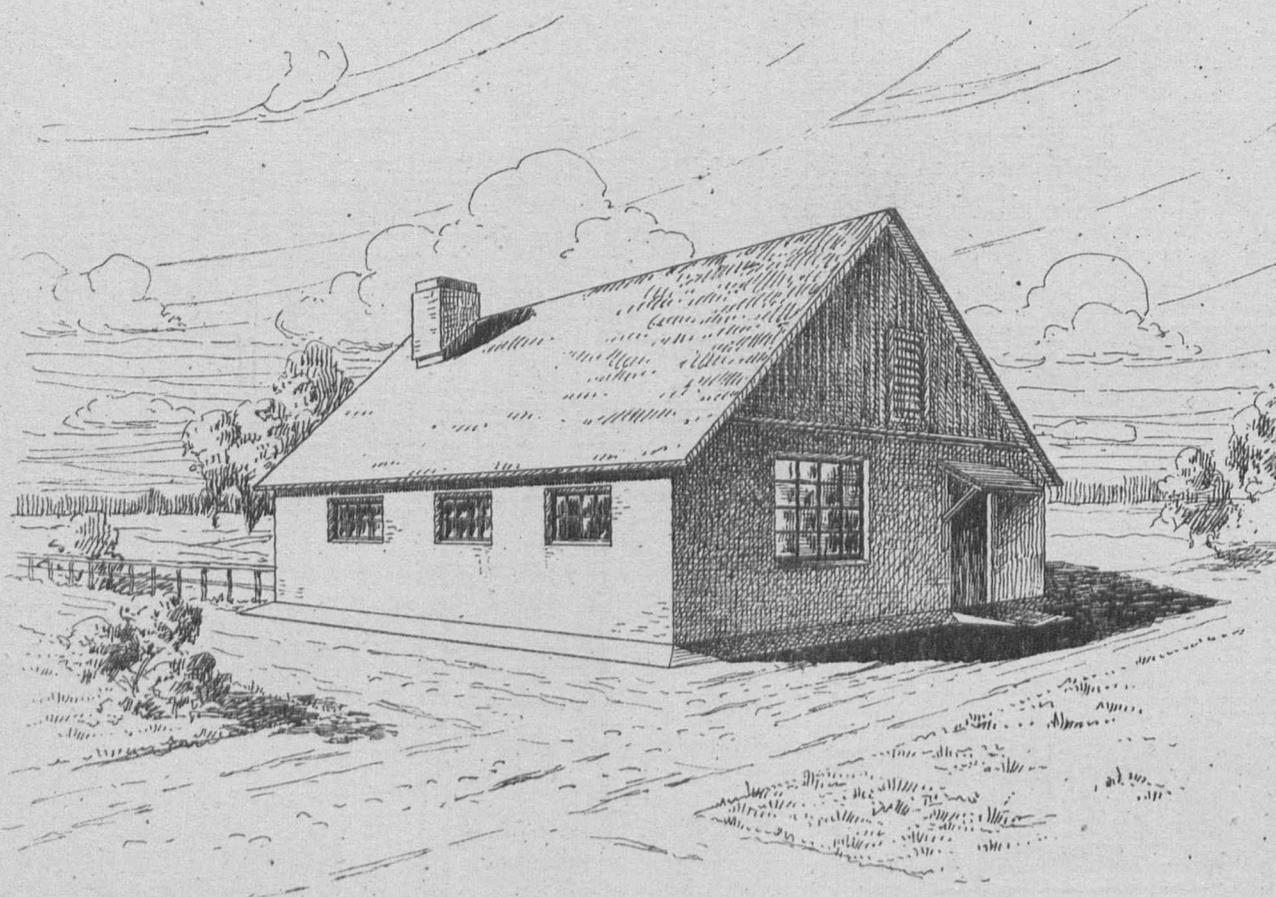

План М-1:200

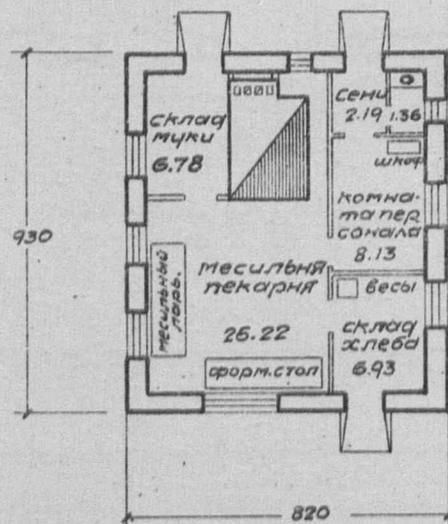


Примечание:
имеется вариант - здание каркасное
с глиноплетневым заполнением.


Таблица технико-экономических показателей.

№№ по пор.	Наименование	Единица изм.	Варианты проекта	
			стены саманные, кровля глиносол.	стены глиноплетн., кровля из финск. стр.
1.	площадь застройки	кв.м	76.25	74.52
2.	" полезная	"	51.61	52.81
3.	кубатура строительная	куб.м	295.35	289.99
4.	ориентировочная стоимость 1 куб.м	р.	36.77	37.33
5.	" " общая	"	10857	10828
Выборка древесины, основных материалов и транспорта.				
1.	Древесины квалифицированной	куб.м	251.53	245.38
2.	" не квалифицированной	"	44.60	104.05
3.	Дерева круглого	куб.м	6.938	15.244
4.	" пиленого	"	28.548	24.805
5.	камень бутового	"	27.84	16.35
6.	кирпича	тыс.	5.910	6.550
7.	песка	куб.м	21.54	22.95
8.	глины	"	53.29	81.705
9.	Извести негашеной	т	3.469	1.767
10.	цемента	"	-	-
11.	Гвоздей разных	кг.	6436	61.62
12.	соломы	т.	1.740	1.216
13.	кирпича саманного	тыс.	6.890	-
14.	стекла простого	куб.м	13.55	13.55
15.	хвороста	куб.м	-	63.38
16.	Транспорт. местных матер.	т.	262.13	247.078
17.	" централиз. "	"	25.195	28.081


Главный фасад М-1:100

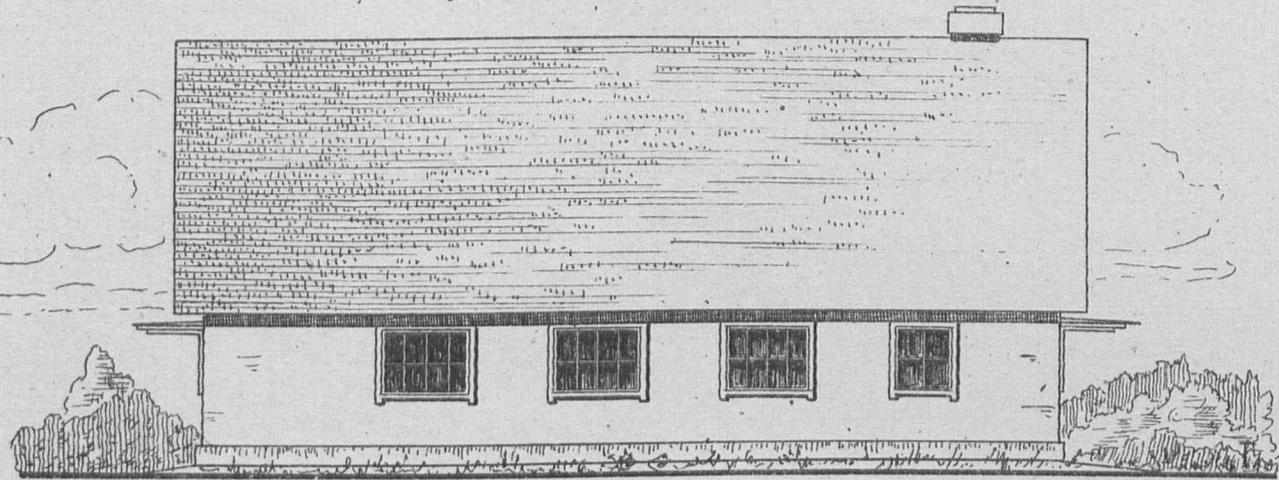

Боковой фасад М-1:100

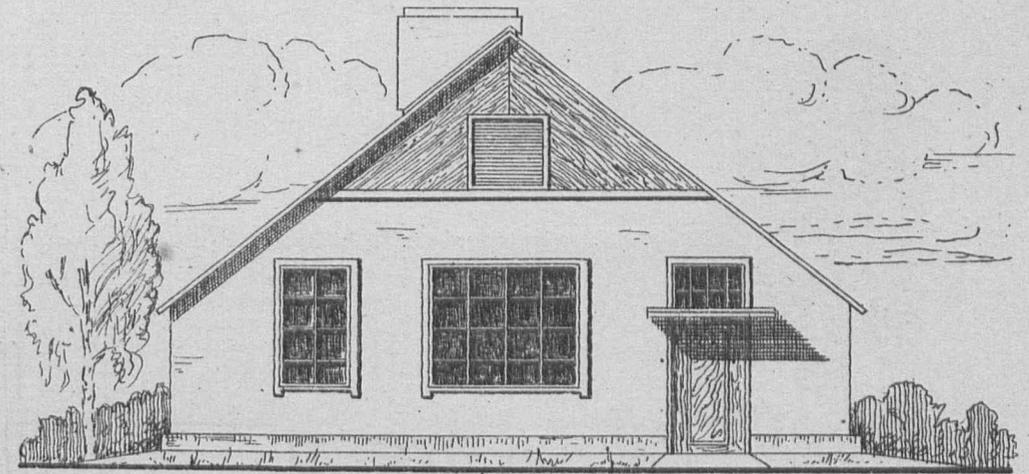


План М-1:100

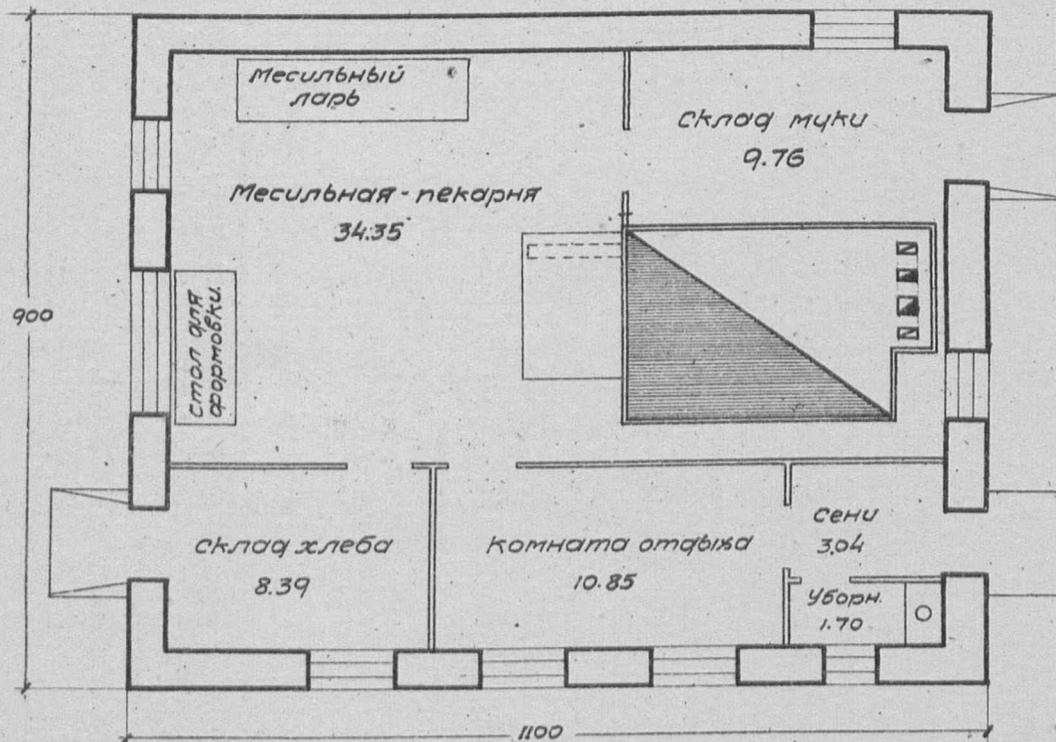

Примечание: имеется вариант-здание каркасное с глиноплетневым заполнением

таблица технико-экономических показателей.


№ по пор.	Наименование	Единица изм.	Варианты проекта	
			стены саманные, кровля глиноносолом.	стены глиноплетнев., кровля из финск. стриж.
1	Площадь застройки	кв.м.	99.00	97.01
2	" полезная	"	69.09	69.45
3	Кубатура строительная	кб.м.	338.14	337.66
4	Ориентиров. стоимость	1кб.м. р.	40.09	35.84
5	" " "	общ. р.	13555	12103
Выборка рабсилы, основных материалов и транспорта.				
1	Рабсилы квалифицированной	ч/д	291	293
2	" неквалифицированной	"	155	121
3	Песка кирпичного	кб.м.	10.44	15.50
4	" пиленого	"	22.01	21.51
5	Камня бутового	"	37.8	12.42
6	Кирпича	тыс.	10.33	10.28
7	Песка	кб.м.	28.73	15.93
8	Глины	"	106.86	95.95
9	Извести негашеной	т.	3.85	1.41
10	Цемента	"	—	—
11	Стекла оконного	кб.м.	12.90	12.90
12	Гвоздей разных	кг.	74.62	87.69
13	Соломы	т.	2.85	0.40
14	Хвороста	кб.м.	—	47.18
15	Транспорт местн. материалов	т.	303.34	231.01
16	" централ. "	"	30.20	32.41

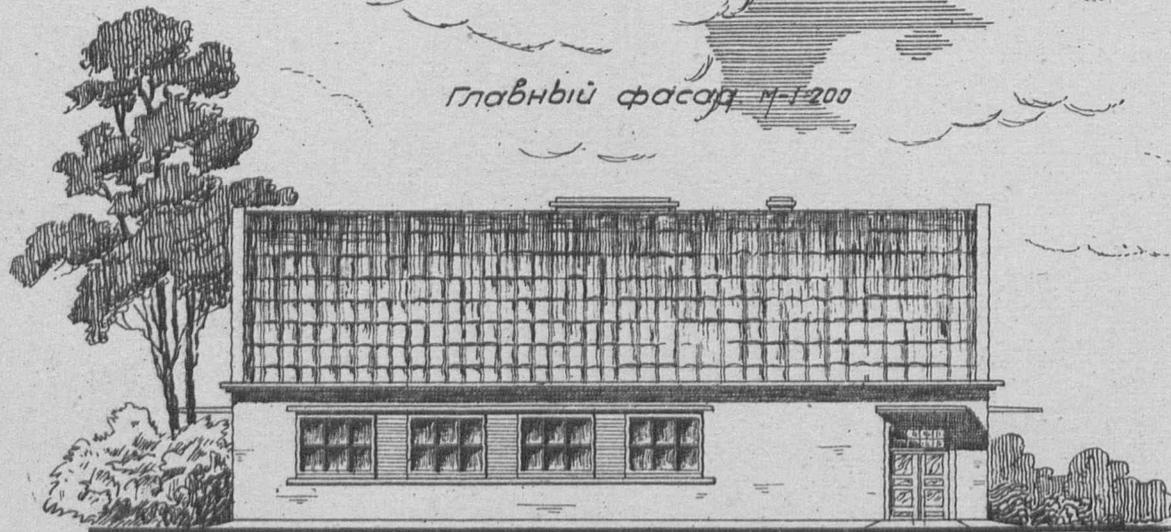

Главный фасад М-1:200

Боковой фасад (правый)
М-1:200


План. М-1:200

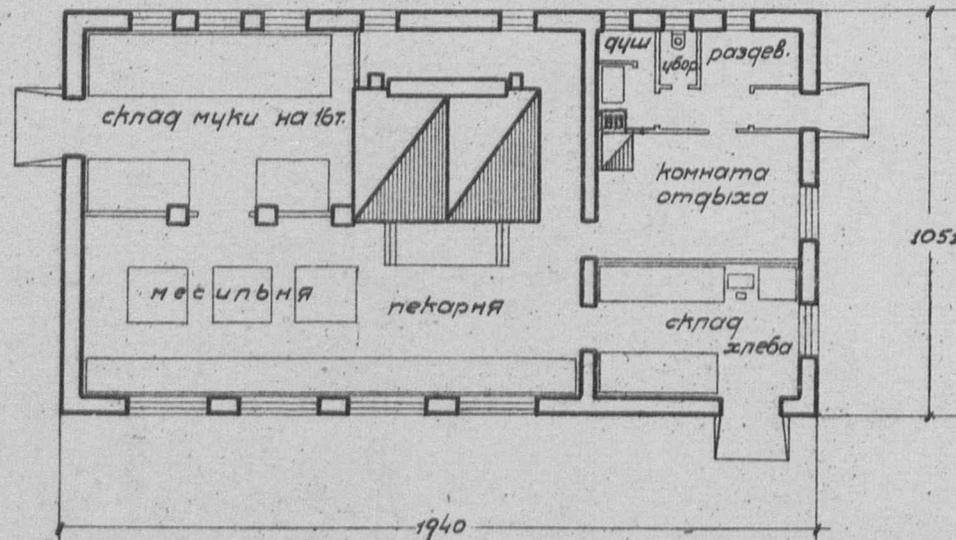


Примечание:
имеется вариант - здание с рублеными стенами.

Таблица технико-экономических показателей

№ п/п	Наименование	Ед. изм.	Варианты проекта	
			Стены кирпич.	Стены брев.
1	Площадь застройки	кв.м	203.89	185.29
2	" полезная	"	148.44	149.10
3	Куб. строительная	кб.м	785.05	722.63
4	Ориентиров. стоимость 1кб.м.	р	38.13	34.47
5	" " общая	р	29938.5	24912
Выборка рабочей силы, основных материалов и транспор.				
1	Рабочая квалифициров.	ч/ч	571	606
2	" неквалифициров.	"	218	141
3	Леса круглого	кб.м	2286	74.66
4	" пиленого	"	32.29	38.97
5	Камня бутового	"	88.21	35.02
6	Кирпича	тыс.	75.45	27.40
7	Песка	кб.м	64.00	31.43
8	Глины	"	59.16	56.01
9	Извести негашеной	т	16.05	4.19
10	Цемента	"	—	—
11	Гвоздей разных	кг.	151.25	203.16
12	Черепицы	тыс.	4.23	—
13	Стекла	кб.м	38.76	39.74
14	Смолы	кг	357.20	347.34
15	Транспорт местн. материалов	т	561.85	271.47
16	" централиз.	"	79.60	109.65

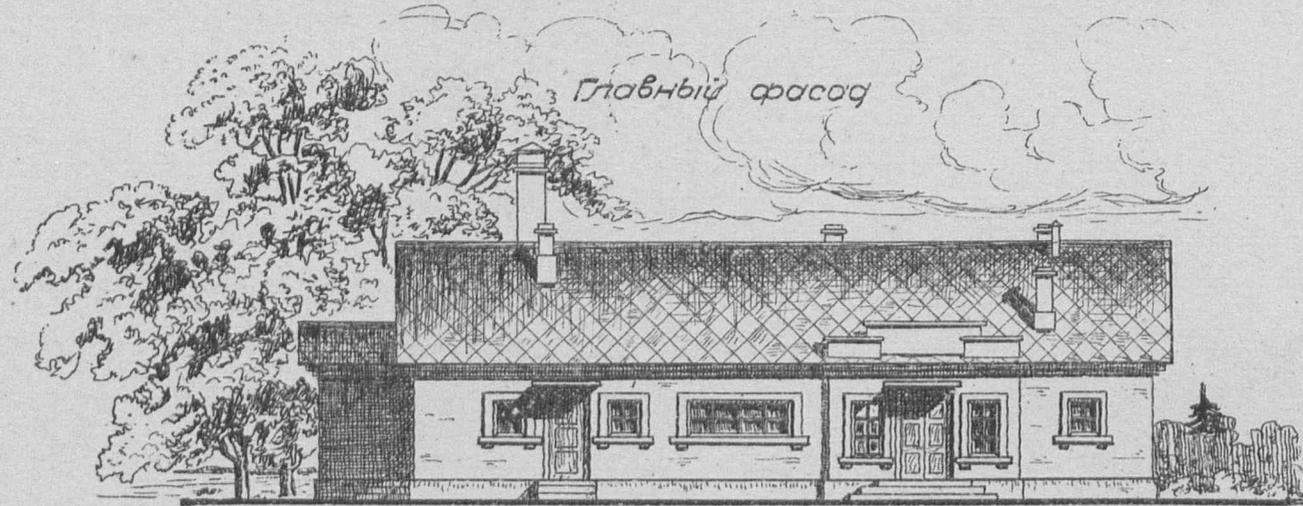


План М.-1:200

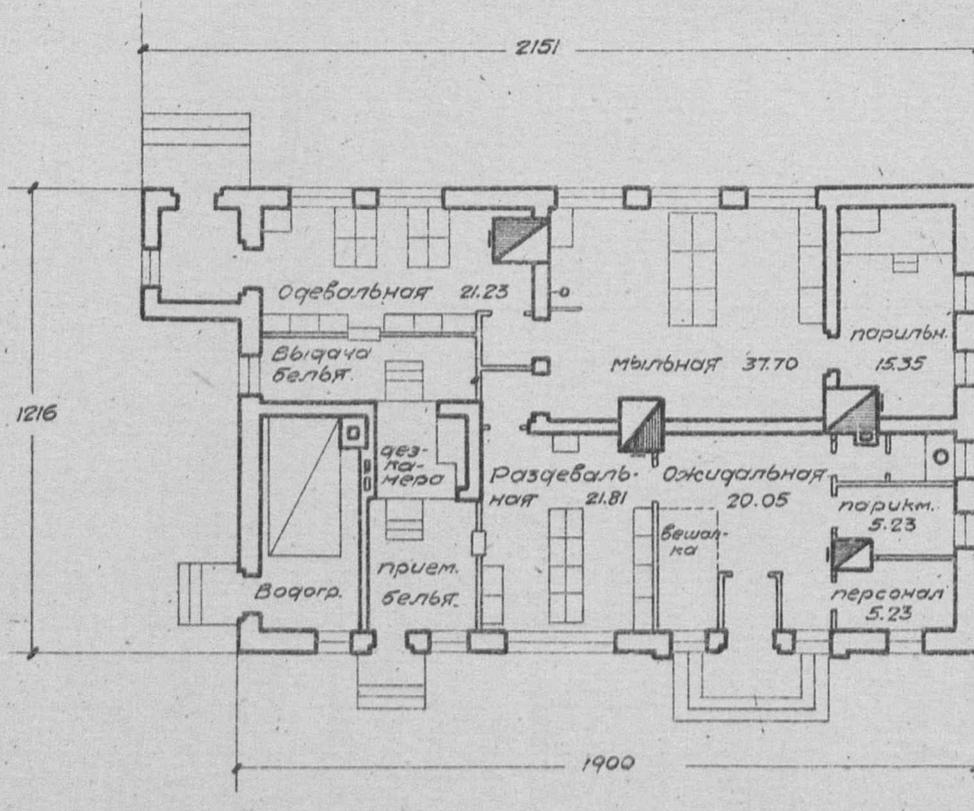


Примечание: имеется вариант-здание с рублеными стенами (проект № 2342)

Таблица технико-экономических показателей

№ по пор.	Наименование	Единица изм.	стены кирпичн. кровля голубая
1.	Площадь застройки	кв.м.	239.58
2.	" полезная	"	163.30
3.	Кубатура строительная	куб.м.	874.54
4.	Ориентировочная стоим. 1 кв.м.	р.	56.18
5.	" " общ.	р.	49128
Выборка расцелки, основн. материалов и трансп.			
1.	Расцелки квалифициров.	ч/д	773.641
2.	" неквалифициров.	"	402.29
3.	Леса круглого	куб.м.	26.523
4.	" пиленого	"	51.674
5.	Камня бутового	"	141.93
6.	Кирпича	тыс.	95.325
7.	Песка	куб.м.	154.49
8.	Глины	"	130.07
9.	Извести негашеной	т.	20.51
10.	Цемента	"	—
11.	Гвоздей разных	кг.	168.82
12.	Стекла	кв.м.	33.99
13.	Алебастра	т.	1.832
14.	Соломы	"	1.587
15.	Смоли	кг.	386.06
16.	Драни штукатурной	тыс.	6.723
17.	Транспорт местных материалов	т.	1029.976
18.	" централ.	"	97.37

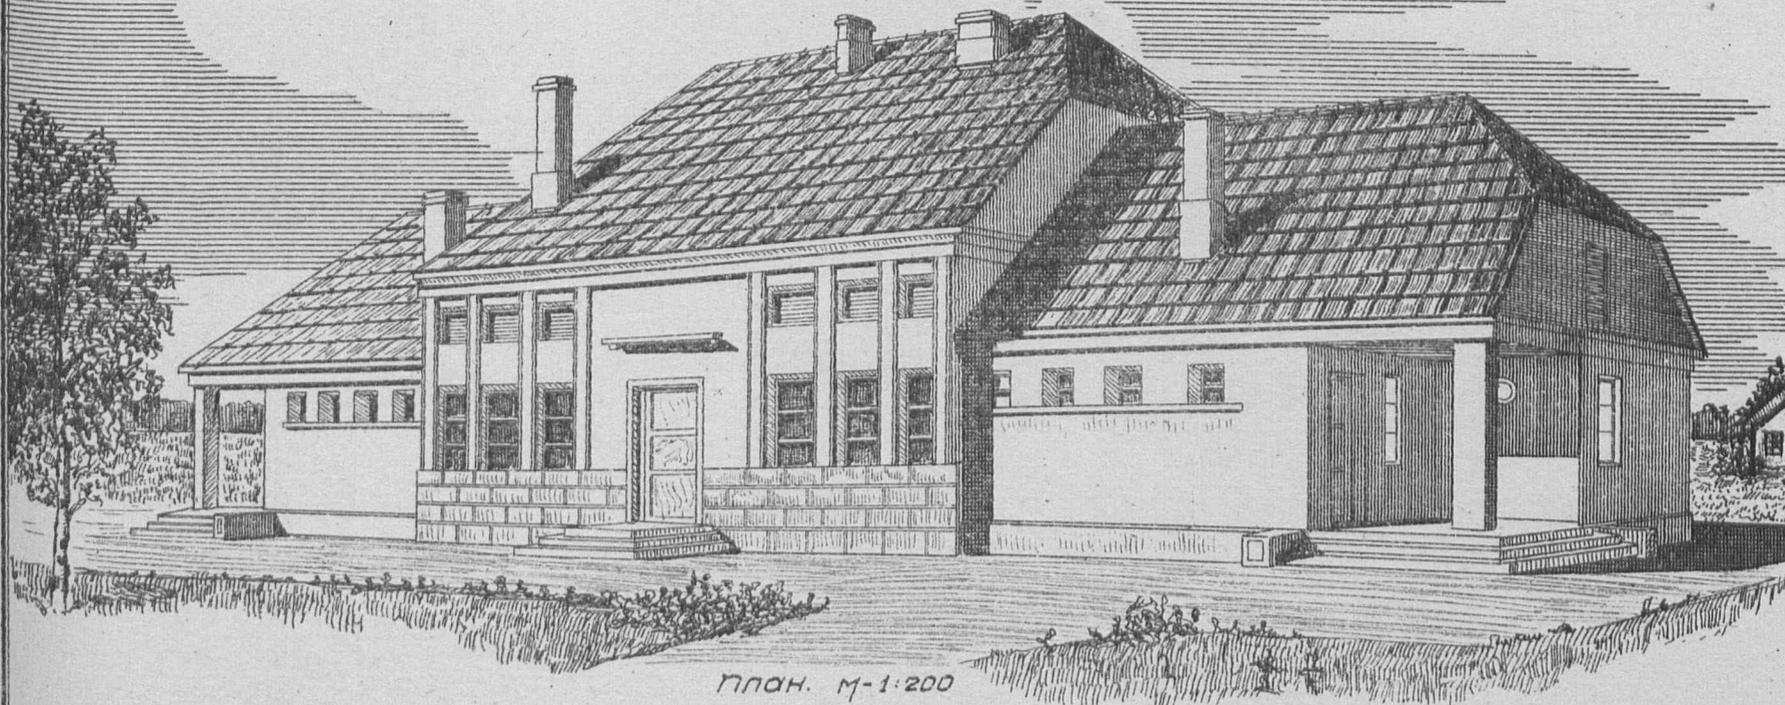


План. М-1:200

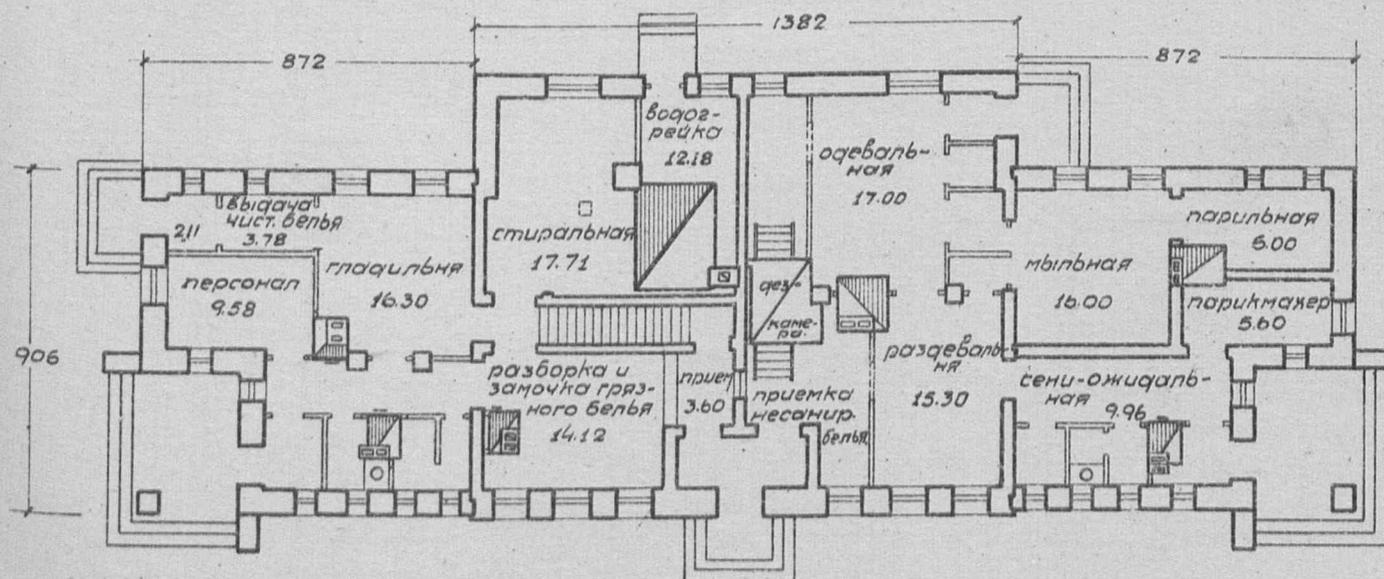


Примечание:
имеется вариант - здание с рублеными стенами (проект № 2344)

Таблица технико-экономич. показателей

№ по пор.	Наименование	Ед. изм.	Стены кирпичные, кровля черепичная
1	Площадь застройки	кв.м	306.50
2	" полезная	"	327.40
3	Куб. строительная	кб.м	1709.70
4	Ориентир. стоимость 1кб.м.	р	36.44
5	" " общая	р	62304
Выборка расцены, основных матер. и трансп.			
1	Работа квалицир.	ч/д	1252.11
2	" неквалицир.	"	511.25
3	Леса круглого	кб.м	40.030
4	" пиленого	"	50.529
5	Камня бутового	"	228.09
6	Кирпича	тыс	135.810
7	Песка	кб.м	223.03
8	Глины	"	85.93
9	Извести негашеной	т	34.32
10	Цементы	"	—
11	Гвоздей разных	кг	184.94
12	Черепицы	тыс.	4.970
13	Смолы	кг	374.14
14	Стекла	кв.м	38.51
15	Транспорт местн. материалов	т	1315.31
16	" централиз. "	"	107.78

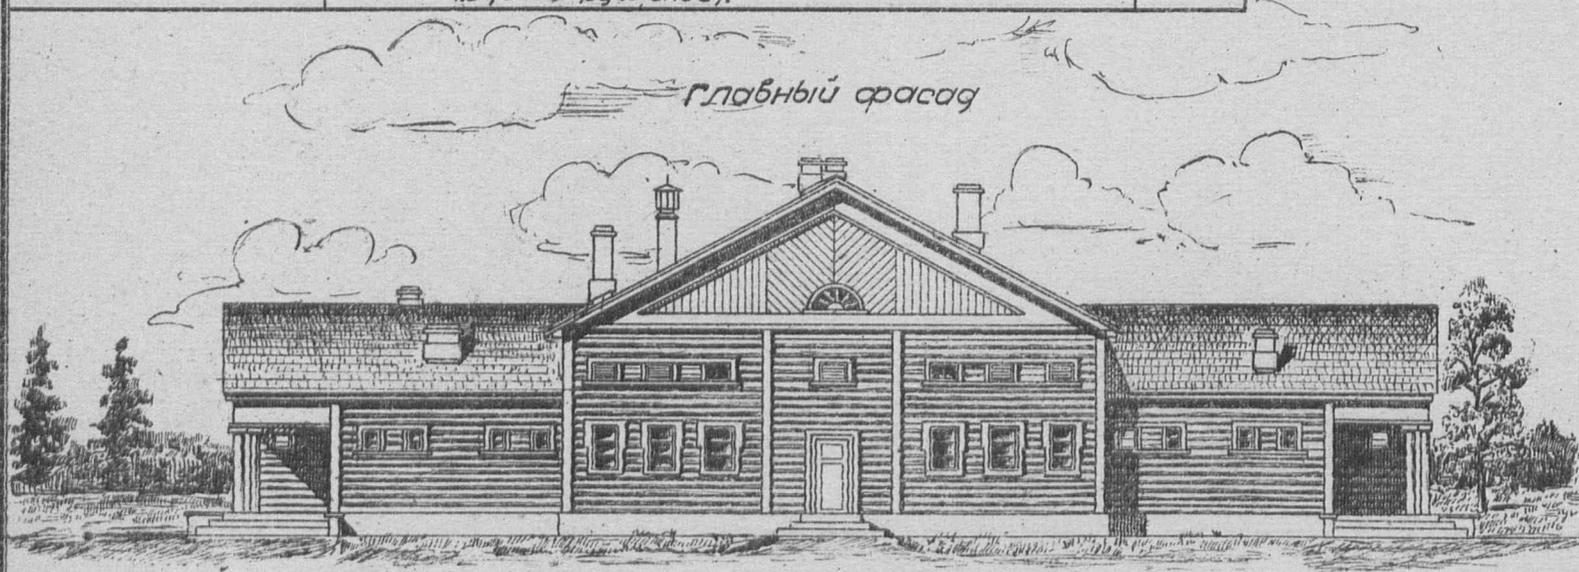

План 2-го этажа
М-1:200

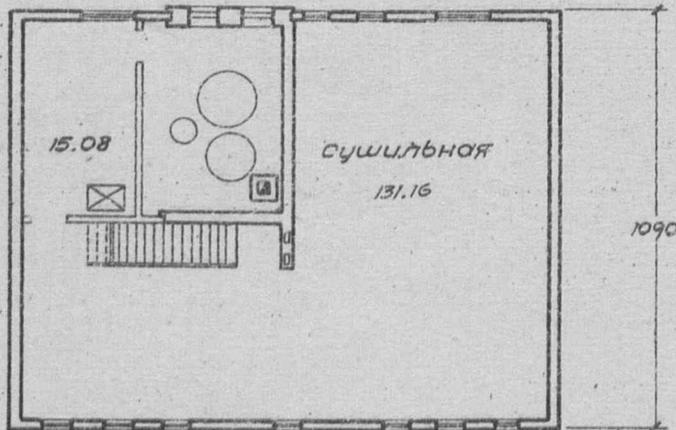

Примечание:
имеется вариант с кир-
пичными стенами -
- проект № 2343.

План 1-го этажа

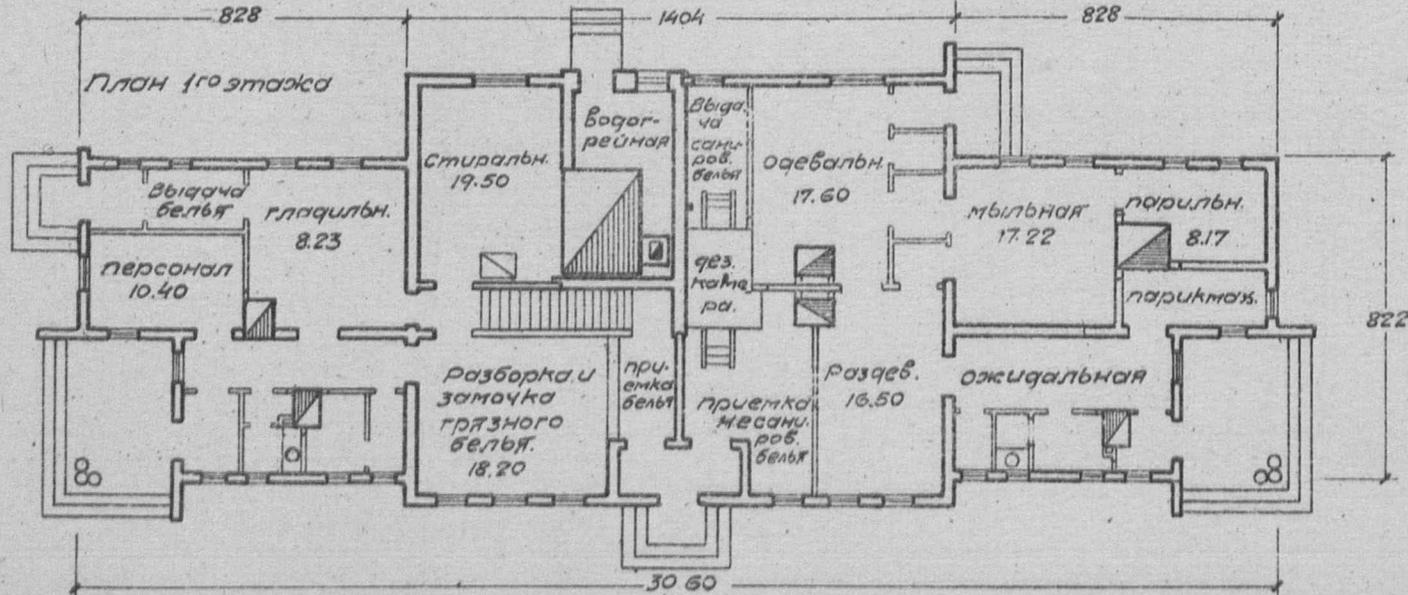


Таблица технико-экономических показателей



№ по пор.	Наименование	Единица изм.	Стены рубленые, кровля из финской строжки.
1	Площадь застройки	кв.м.	288.34
2	" полезная	"	324.57
3	Куб-ра строительная	кб.м.	1524.49
4	Ориентировочная стоимость 1кв.м. р.		31.86
5	" " общ. р.		42576
Выборка рабсилы, основных материалов и трансп.			
1	Рабсилы квалифицированной	ч/дн	1502.88
2	" неквалифицированной	"	286.65
3	Песка круглого	кб.м.	162.539
4	" пиленного	"	82.103
5	Камня бутового	"	72.28
6	Кирпича	тыс.	28.89
7	Песка	кб.м.	62.93
8	Глины	"	83.563
9	Извести негашеной	т.	6.606
10	Цементы	"	—
11	Гвоздей разных	кг.	286.25
12	Стекла	кб.м.	37.81
13	Смолы	кг.	520.92
14	Алебастра	т.	5.135
15	Дрени штукатурной	тыс.	176
16	Сополы	т.	1.54
17	Транспорт местных материалов	"	455.609
18	" централиз.	"	194.078

Серия XXIII

Жилищно-коммунальные постройки

Проект № 2345-
- 2346Баня на 5 человек-пропускник
(здание рубленое)

Боковой фасад

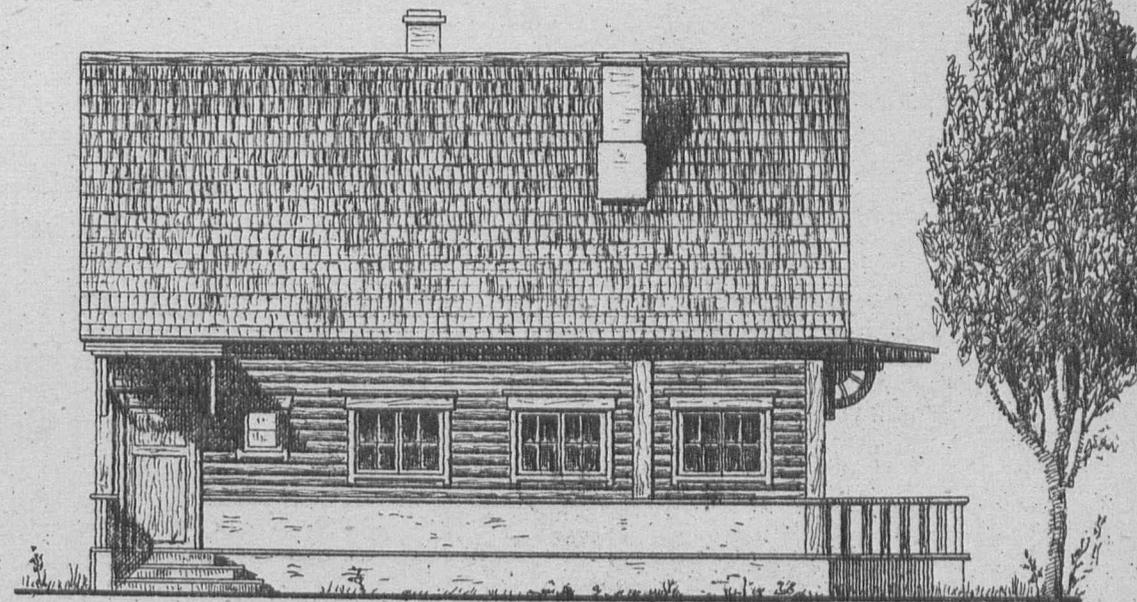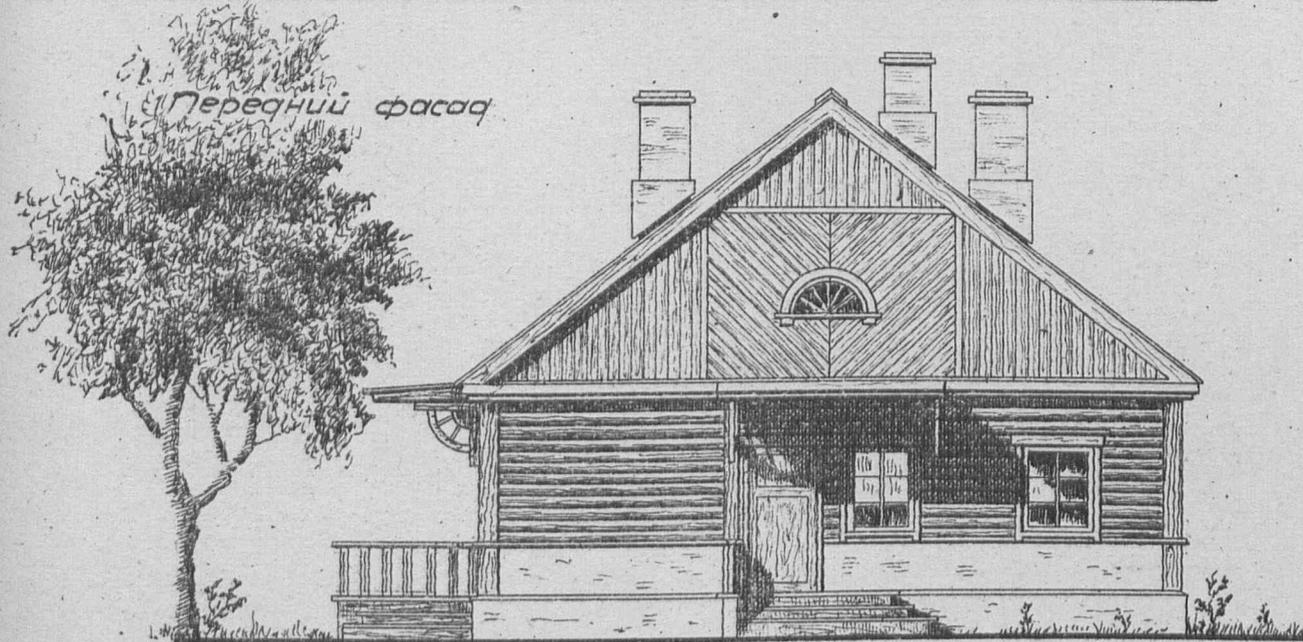

План. м-1:400




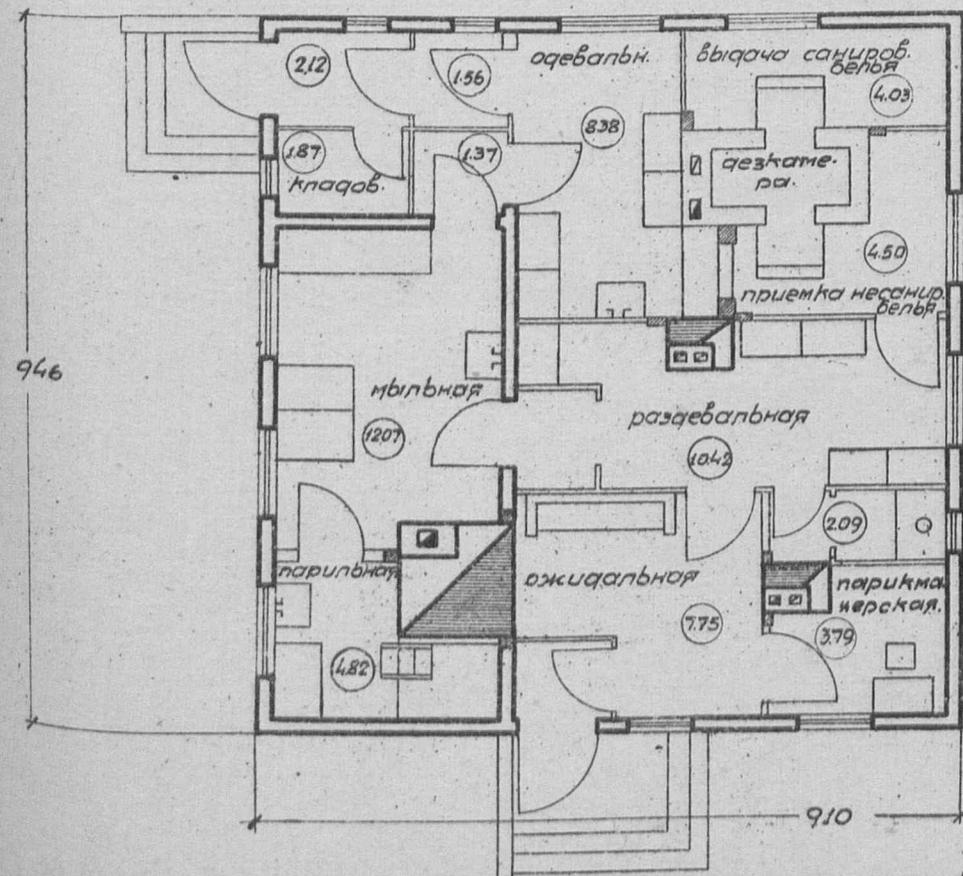
Примечание:
имеется вариант-здание с кирпичными стенами.

Таблица технико-экономических показателей

№ по пор.	Наименование	Единица изм.	Варианты проекта	
			стены кирпич. кровля черепичн.	стены бревенчат. кровля рублен. черепичн.
1	Площадь застройки	кв.м.	71.74	59.11
2	" полезная	"	45.30	42.43
3	Кубатура строительная	кб.м.	239.33	196.11
4	Ориентировочная стоимость 1кб.м.	р.	55.87	53.71
5	" " общ.	р.	13349	10538
Выборка древесины, основных материалов и трансп.				
1	Древесины квалифицированной	ч/д	301.70	314.40
2	" некавалифицированной	"	59.16	33.14
3	Леса круглого	кб.м.	7.680	31.742
4	" пиленого	"	19.533	34.560
5	Камня бутового	"	27.74	4.44
6	Кирпича	тыс.	27.811	5.872
7	Песка	кб.м.	20.60	4.37
8	Глины	"	24.82	24.50
9	Извести негашеной	т.	2.445	0.323
10	Цементы	"	—	—
11	Гвоздей разных	кг.	71.47	70.25
12	Черепицы рядовой	тыс.	1.747	—
13	" коньковой	"	0.029	—
14	Стекла	кб.м.	11.30	11.00
15	Смолы	кг.	184.63	275.33
16	Транспорт местных материалов	т.	233.958	83.665
17	" центрап.	"	3.124	44.75

Сельхозстройпроект

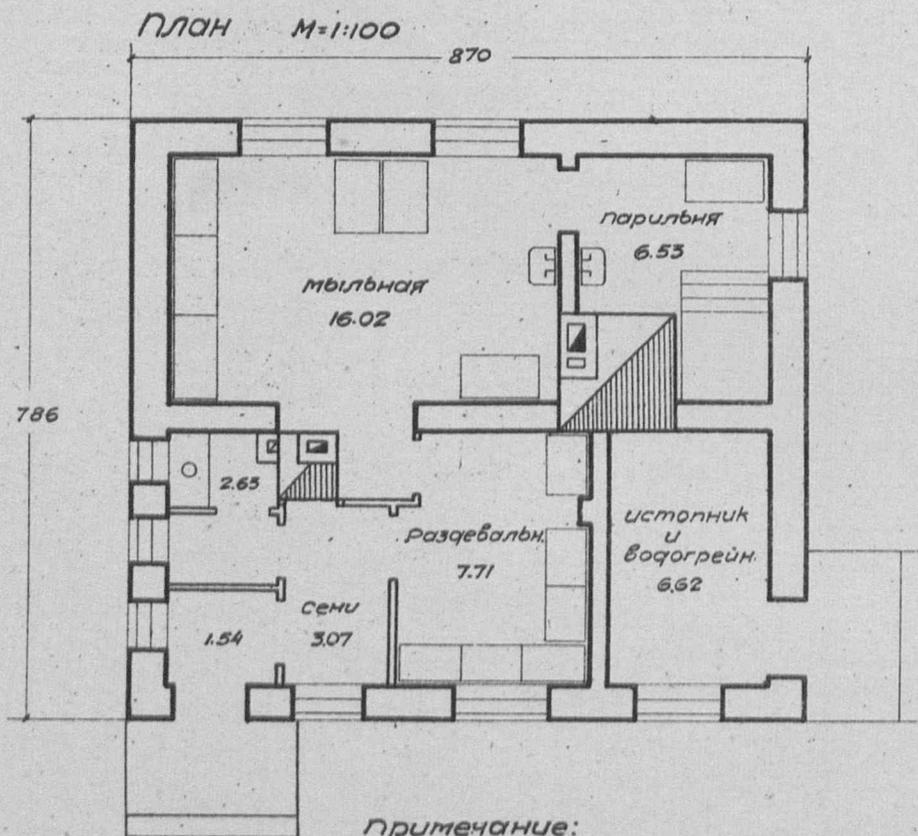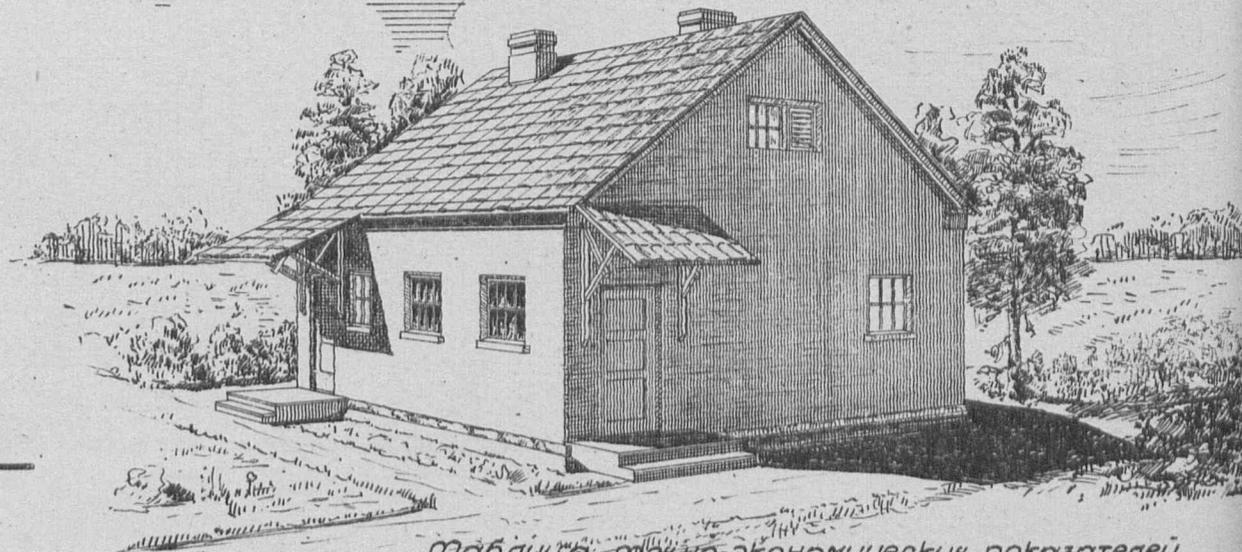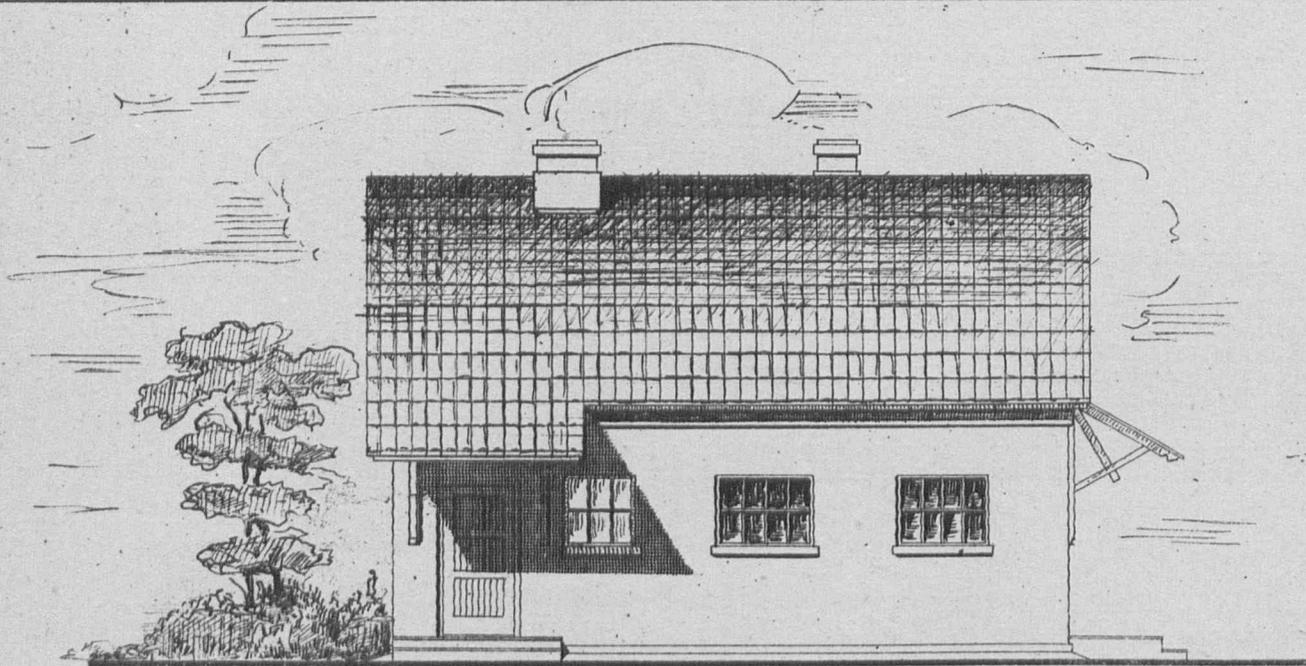


Примечание:
имеется вариант бани с рублеными стенами
проект № 2348 /

Таблица технико-экономических показателей


№ по порядку	Наименование	Ед. изм.	Варианты проекта	
			Стены кирпич. кр. черепиц.	Стены рублен. кр. спиц.
1	Площадь застройки	кв.м	68.38	56.09
2	" полезная	"	45.04	44.42
3	Куб. строительная	кб.м	237.28	193.50
4	Ориентиров. стоимость 1кб.м.	р	62.23	61.21
5	" " общая	р	14768	11845
Выборка рабсилы, основных материал. и транспорта				
1	Рабсила квалифициров.	ч/г	342	332
2	" неквалифициров.	"	141	87
3	Леса круглого	кб.м	10.15	41.42
4	" пиленого	"	17.70	25.21
5	Камня буттового	"	52.02	20.73
6	Кирпича	тыс.	28.825	3.946
7	Песка	кб.м	30.49	10.33
8	Глинды	"	40.53	36.78
9	Извести негашеной	т.	3.06	1.14
10	Цемента	"	—	—
11	Стекла оконного	кв.м	10.38	10.38
12	Гвоздей разных	кг.	63.25	78.79
13	Черепицы	тыс.	1.614	—
14	Транспорт местн. материалов	т	309.26	128.32
15	" централиз.	"	29.67	48.97

Сельхозстройпроект.

Главный фасад. М-1:200

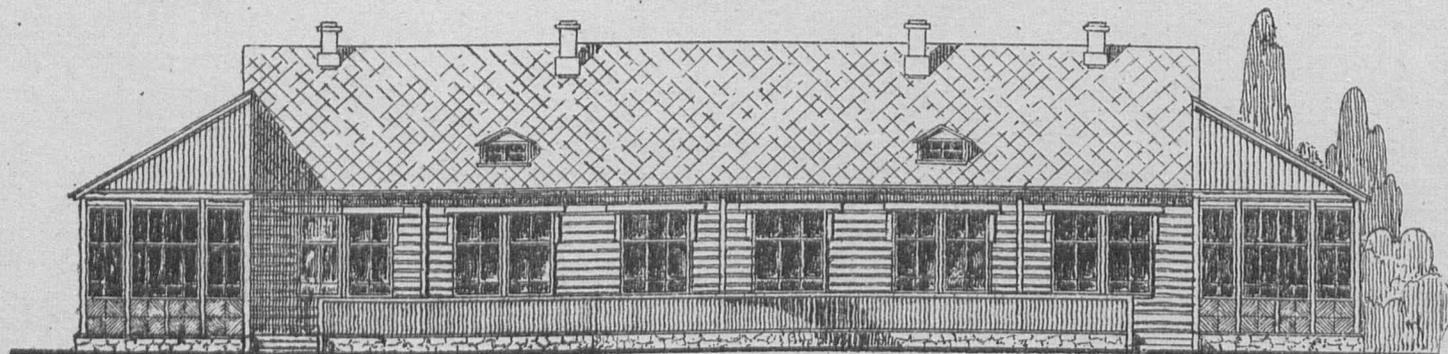

Торцовый фасад. М-1:200

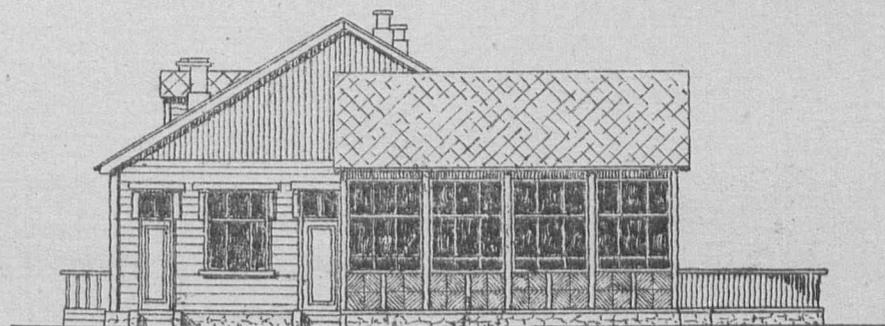

План. М-1:200

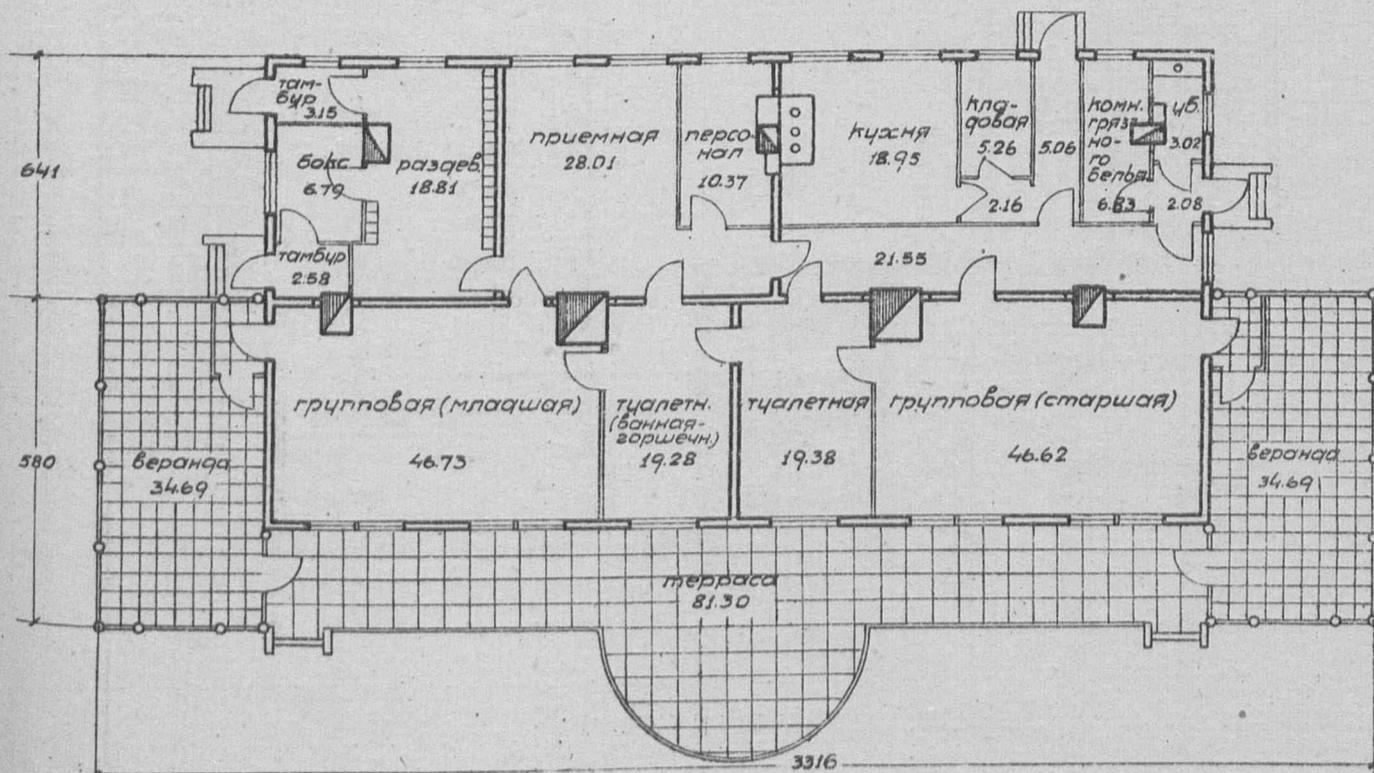


Таблица технико-экономических показателей.

№№ по пор.	Наименование.	Единица изм.	стены рубленые, кровля этернитовая
1	Площадь застройки с верандами	кв.м.	455.09
2	" полезная "	"	415.10
3	Кубатура строительная	кв.м.	1437.82
4	Ориентировочн. стоимость 1 кв.м.	р.	30.85
5	" " общая	р.	44359.74
Выборка рабочей, основных матер. и транспорта.			
1	Рабочая квалифицированная	ч./д.	1481
2	" неквалифицированная	"	196
3	Дерева круглого	кв.м.	135.17
4	" пиленого	"	110.84
5	Камня бутового	"	72.92
6	Кирпича	тыс.	11.64
7	Песка	кв.м.	45.13
8	Глины	"	40.59
9	Извести негашеной.	т.	8.207
10	Цементы	"	
11	Стекла оконного	кв.м.	134.41
12	Гвоздей разных	кг.	413.26
13	Этернит	тыс.	4.769
14	Транспорт местн. материалов	т	300.41
15	" централиз.	"	180.12

Примечание:
имеется вариант-задание с
кирпичными стенами / проект №2356/

Сельхозстройпроект


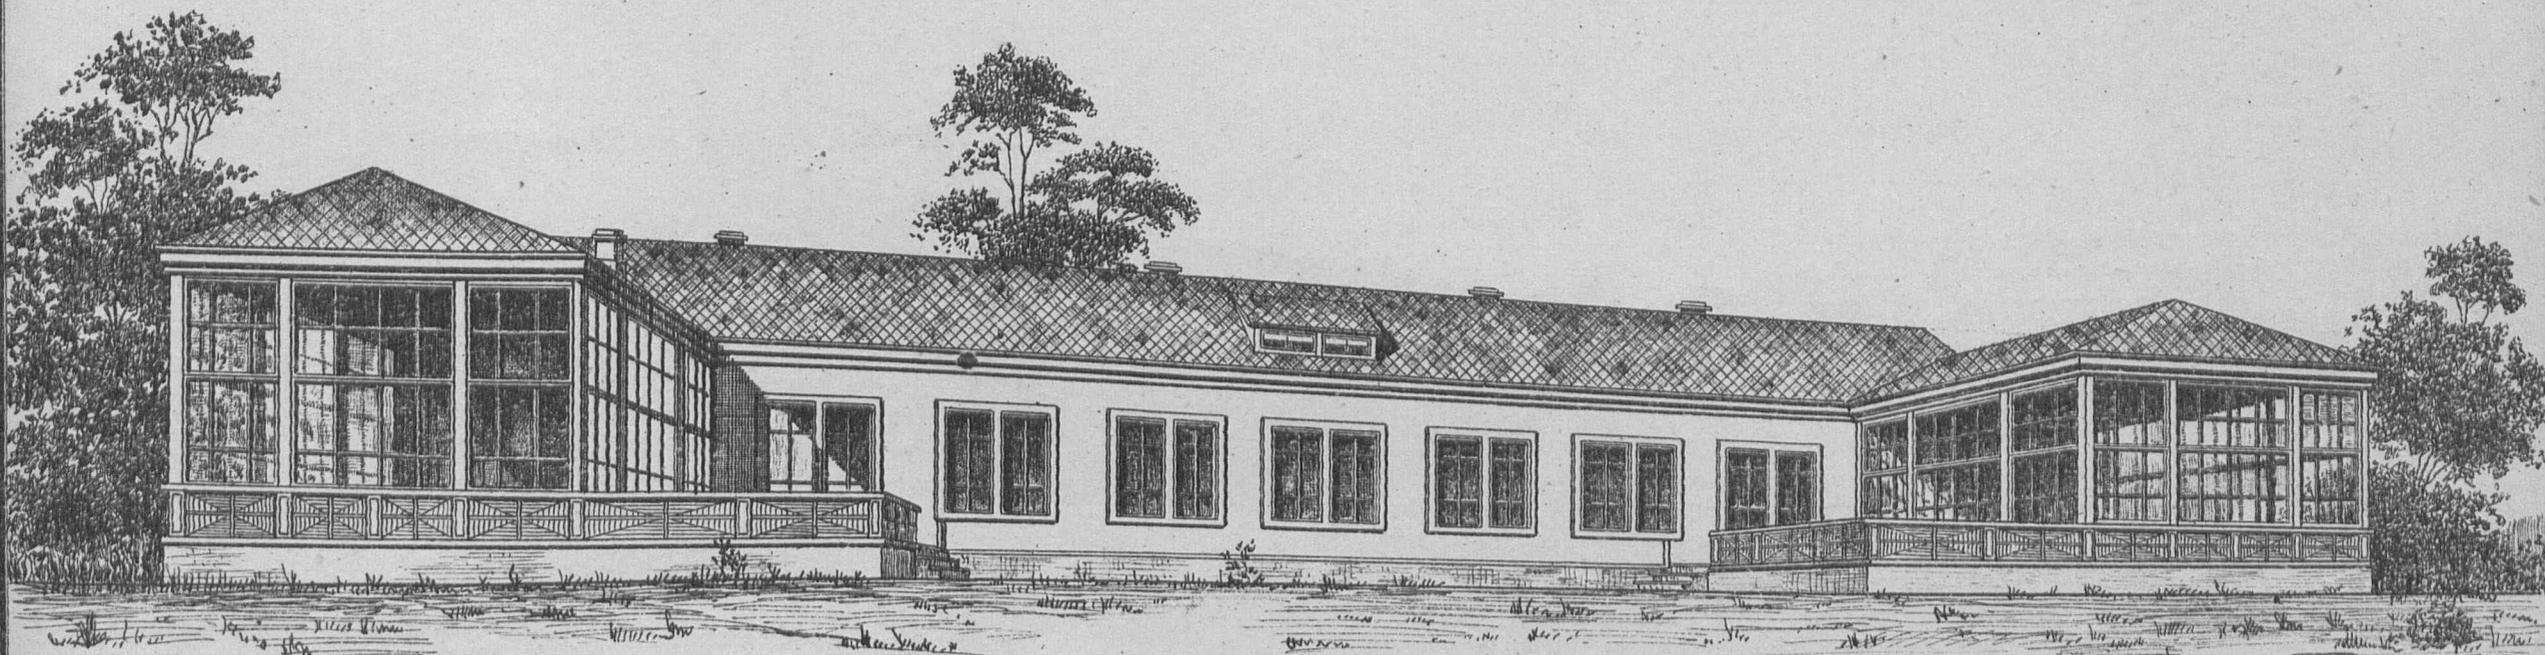



Таблица технико-экономических показателей

№ по под.	Наименование	Единица изм.	Стены кирпичные, кровля асфальтовая
1.	Площадь застройки	кв.м.	666.33
2.	" полезная	"	557.02
3.	Кубатура строительная	кб.м.	2469.80
4.	Ориентировочная стоимость 1 кб.м.	р.	29.02
5.	" общая	р.	71685
Выборка расцены, основных материалов и транспорта			
1.	Расцены квалифицированной	ч/д	1847.77
2.	" неквалифицированной	"	503.87
3.	деса круглого	кб.м.	96.293
4.	" пиленого	"	142.961
5.	Камень бутового	"	192.16
6.	Кирпича	тыс.	132.81
7.	Песка	кб.м.	124.64
8.	Глины	"	54.589
9.	Извести негашеной	т.	42.578
10.	Цемента	"	—
11.	Гвоздей разных	кг.	737.778
12.	Алебаstra	т.	8.553
13.	Дрени штукатурной	тыс.	28.732
14.	Стекла	кб.м.	274.75
15.	Транспорт местных материалов	т.	1157.901
16.	" централ.	"	177.83

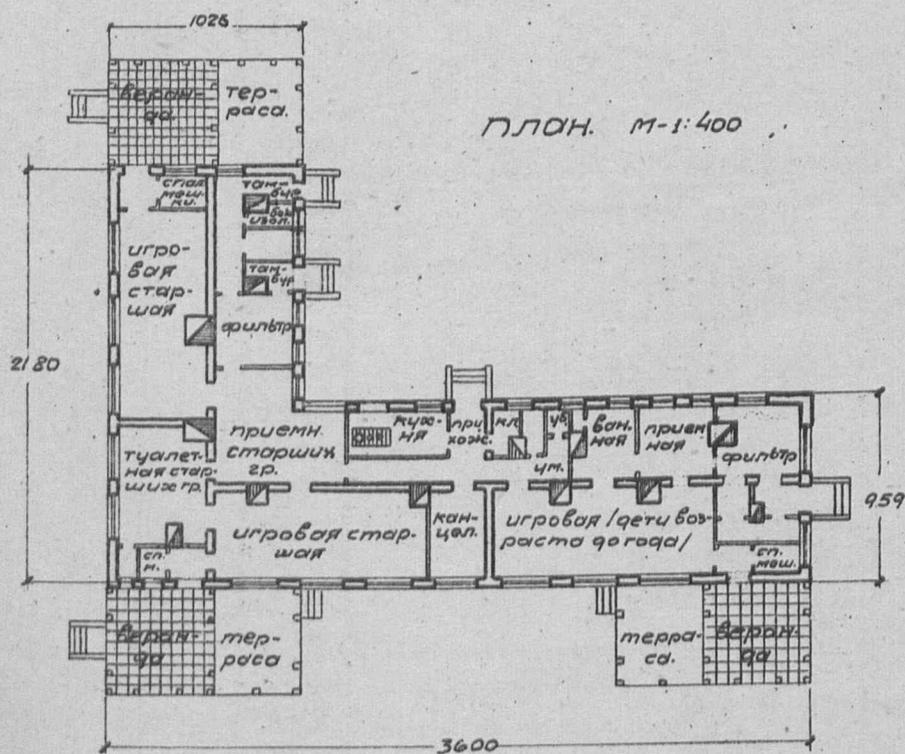


Примечание:
Имеется вариант с рублеными стенами (проект № 2363)


Главный фасад. М-1:200

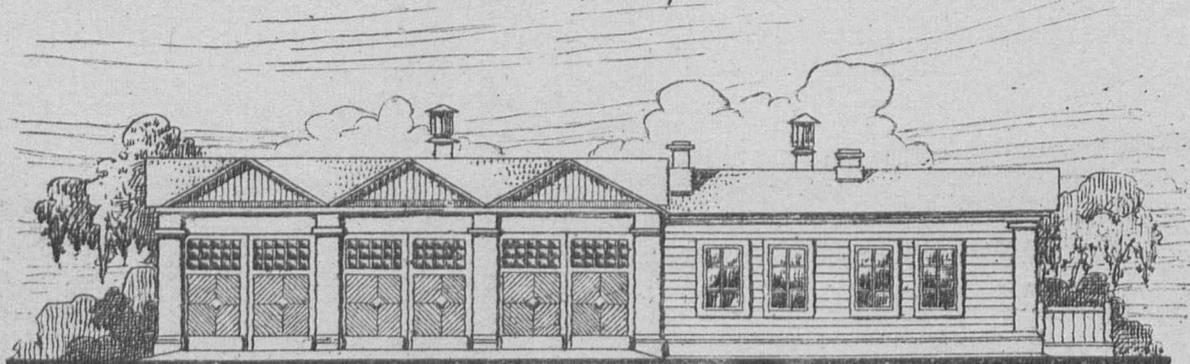

Боковой фасад. М-1:200

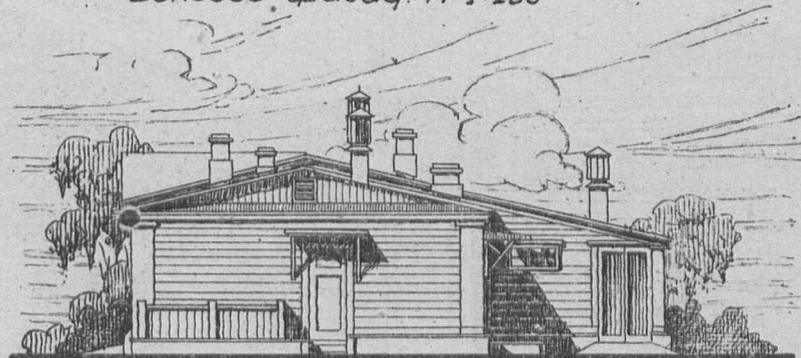



План. М-1:200

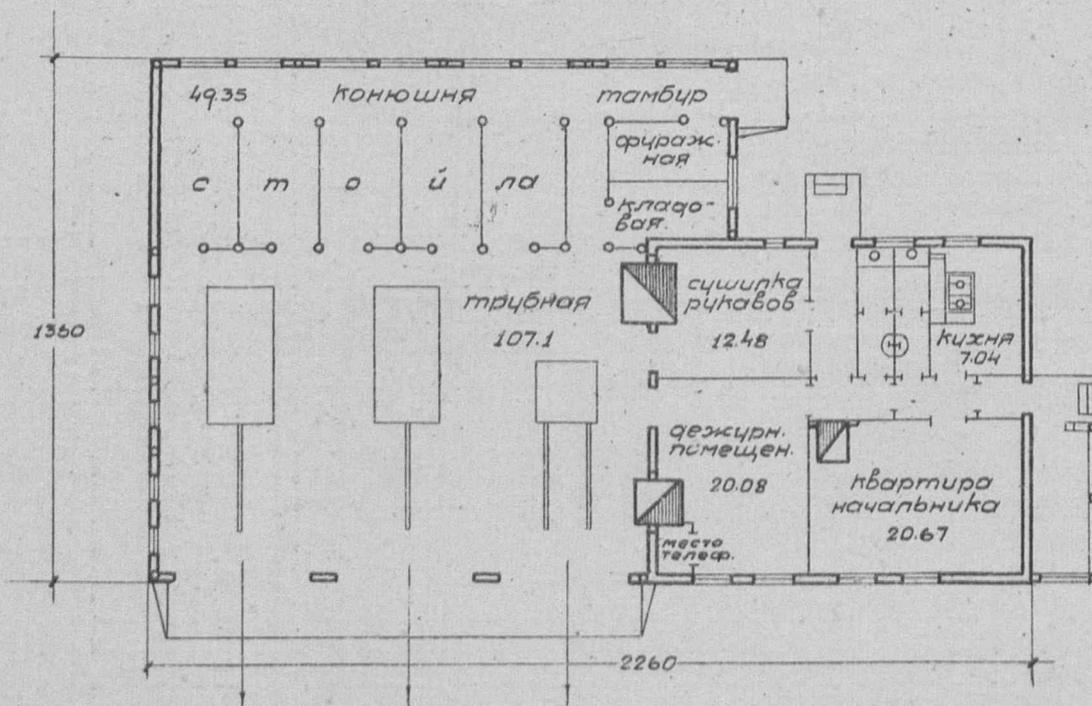


Примечание: имеется вариант с кирпичными стенами /проект № 2371/.

Таблица
техно-экономических показателей


№ по порядку	Наименование	Ед. изм.	Стены рублен. руб. для 1 кв. м
1	Площадь застройки	кв.м	272.11
2	" полезная	"	251.56
3	Куб. строительная	кб.м	1037.67
4	Ориентиров. стоимость 1кб.м.	р.	25.86
5	" " общая	р.	26830
Выборка рабсилы, основных матери транс.			
1	Рабсила квалициров.	ч/р	802.88
2	" неквалициров.	"	204.44
3	Леса круглого	кб.м	63.041
4	" пиленого	"	54.914
5	Камня бутового	"	72.200
6	Кирпича	тыс.	6.693
7	Песка	кб.м	40.71
8	Глины	"	71.60
9	Извести негашеной	т.	7.910
10	Цемента	"	—
11	Гвоздей разных	кг.	284.48
12	Руберойда	кб.м	700.91
13	Стекла	"	21.27
14	Клебемассы	кг.	977.42
15	Смолы	"	305.53
16	Транспорт местный материал.	т	349.937
17	" централиз.	"	91.043

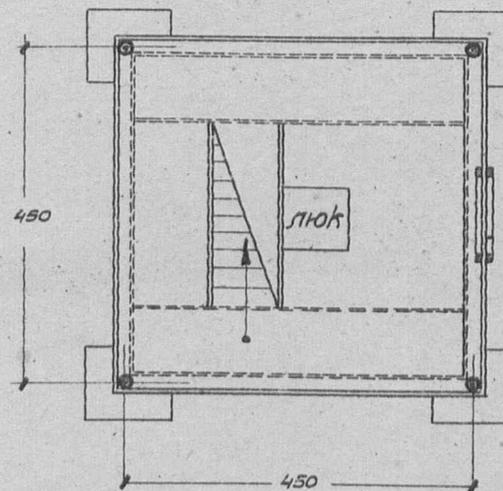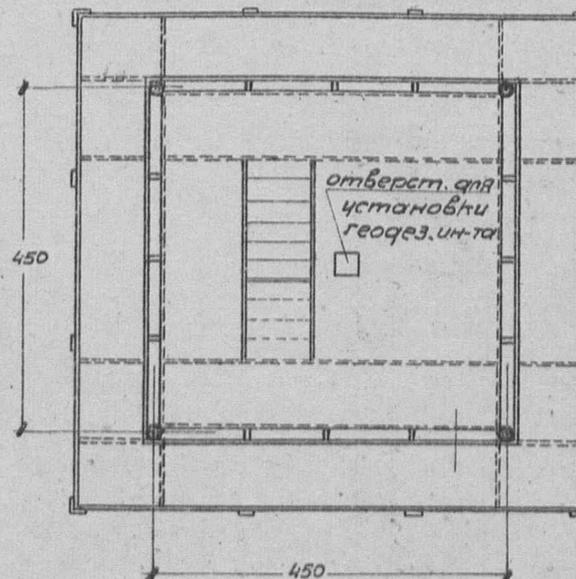план II-IV секций
М-1:100план V секции
М-1:100Таблица
техно-экономических показателей

№ по пор.	Наименование	Единица изм.	Стены каркасные, кровля, дражни.
1.	Ориентир. стоимость общая	р.	3894
Выборка рабсилы, основн. материал и трансп.			
1.	Рабсилы квалицир.	ч/д.	137
2.	" неквалицир.	"	20
3.	Леса круглого	кб.м.	9.13
4.	" пиленого	"	12.85
5.	Камня бутового	"	11.83
6.	Кирпича	тыс.	4.20
7.	Глины	кб.м.	3.04
8.	Извести негашеной	т.	0.27
9.	Цемента	"	—
10.	Гвоздей разных	кг.	49.78
11.	Стекла	кв.м.	9.74
12.	Железа разного	кг.	120.97
13.	Смолы	"	5.93
14.	Транспорт местн. материал.	т.	30.05
15.	" централ. "	"	15.14

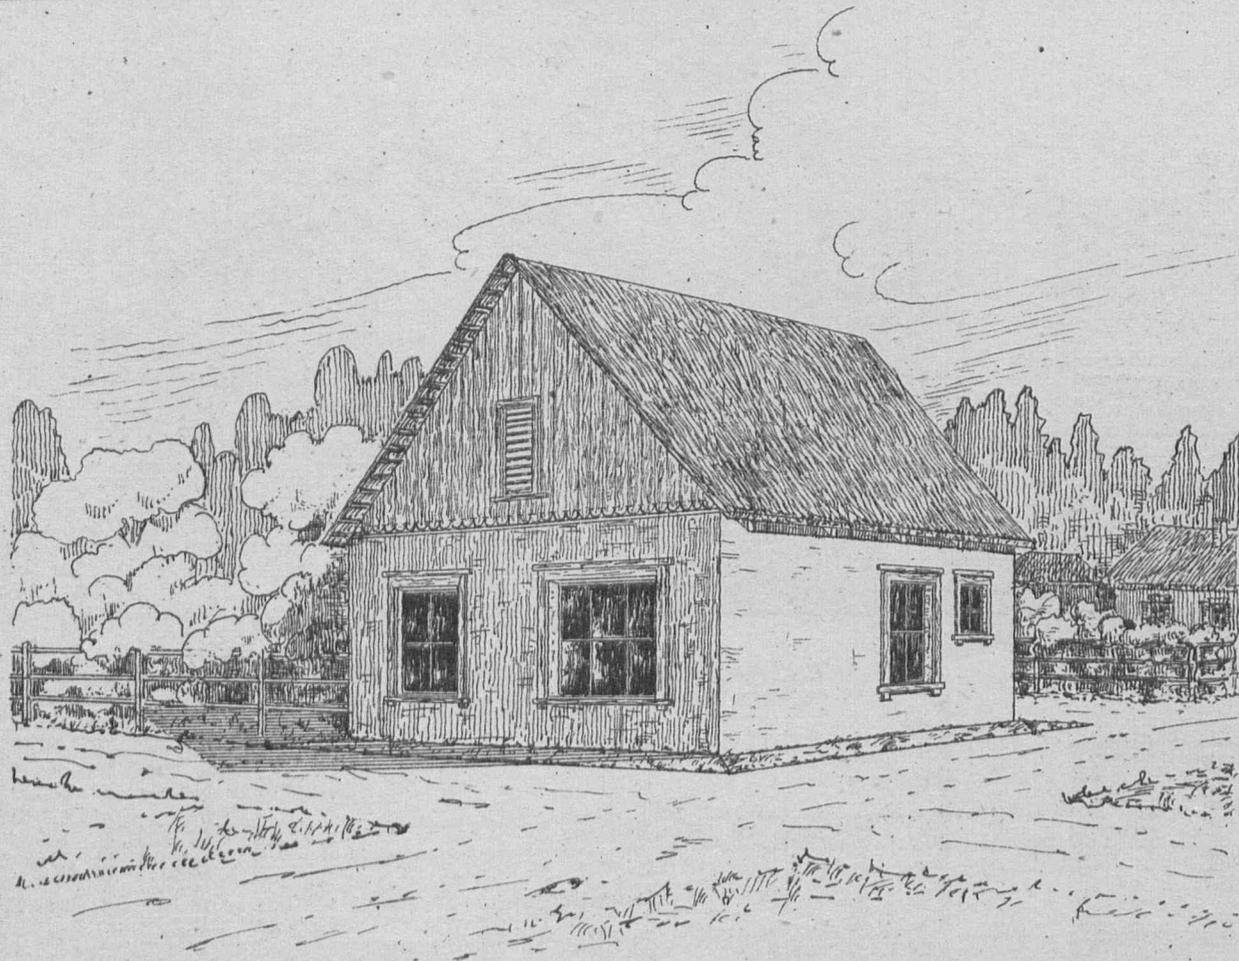

План. М-1:200

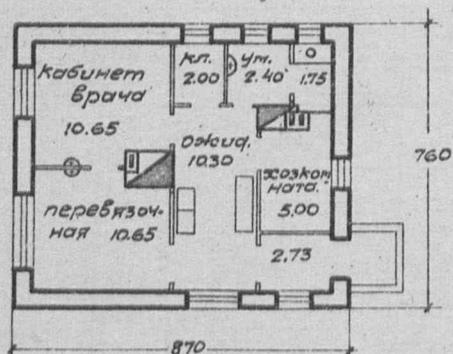

Боковой фасад

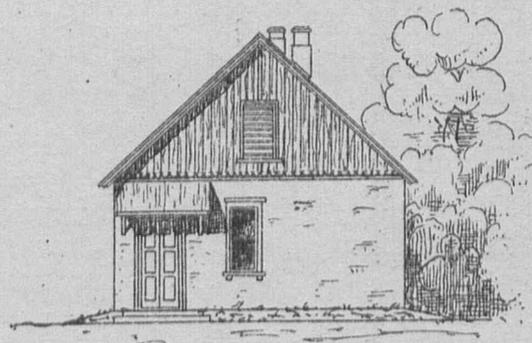



Таблица технико-экономических показателей.

№ по порядку	Наименование	Единица изм.	Варианты проекта	
			стены саманные, кровля из старнован. соломы.	стены рубленые, кровля для граничная
1.	Площадь застройки	кв.м.	65.25	56.49
2.	" полезная	"	45.98	45.98
3.	Кубатура строительная	кб.м	228.37	197.72
4.	Ориентировочн. стоимость 1кб.м.	р.	39.77	40.53
5.	" " общая	"	90.83	79.96
Выборка рабсилы, основных материалов и транспорта.				
1.	Рабсилы квалифицированной	ч/д	218	230
2.	" неквалифицированной	"	96	34
3.	Леса круглого	кб.м	4.97	32.73
4.	" пиленого	"	15.71	19.11
5.	камня бутового	"	31.65	7.65
6.	кирпича	тыс.	4.55	3.14
7.	песка	кб.м.	26.71	6.92
8.	глины	"	76.22	22.17
9.	известки негашеной	т	3.83	1.35
10.	цемента	"	—	—
11.	гвоздей разных	кг.	57.62	75.99
12.	соломы	т	2.31	—
13.	стекла	кб.м.	15.34	15.34
14.	Транспорт местных материалов	т.	249.54	77.61
15.	" централиз.	"	14.27	32.16


Примечание: имеется вариант - здание с рублеными стенами.

Сельхозстройпроект.

Главный фасад

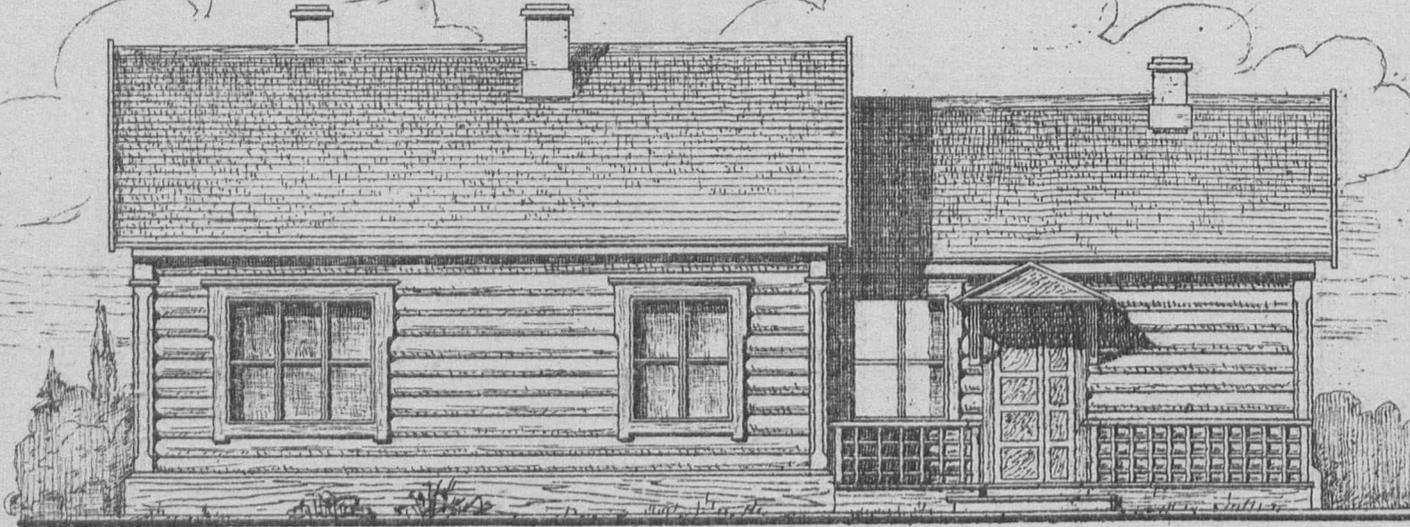

Боковой фасад

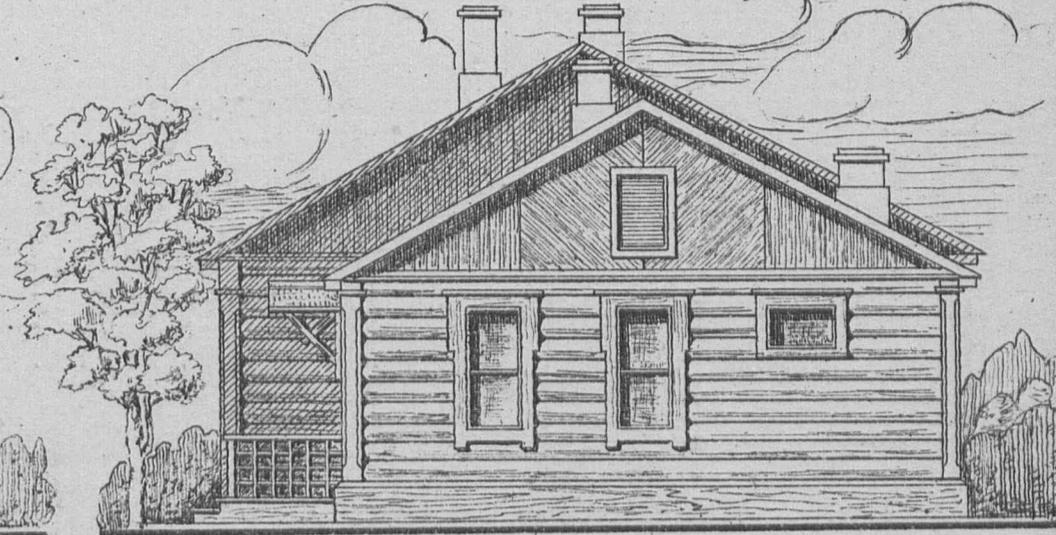

План 1:100

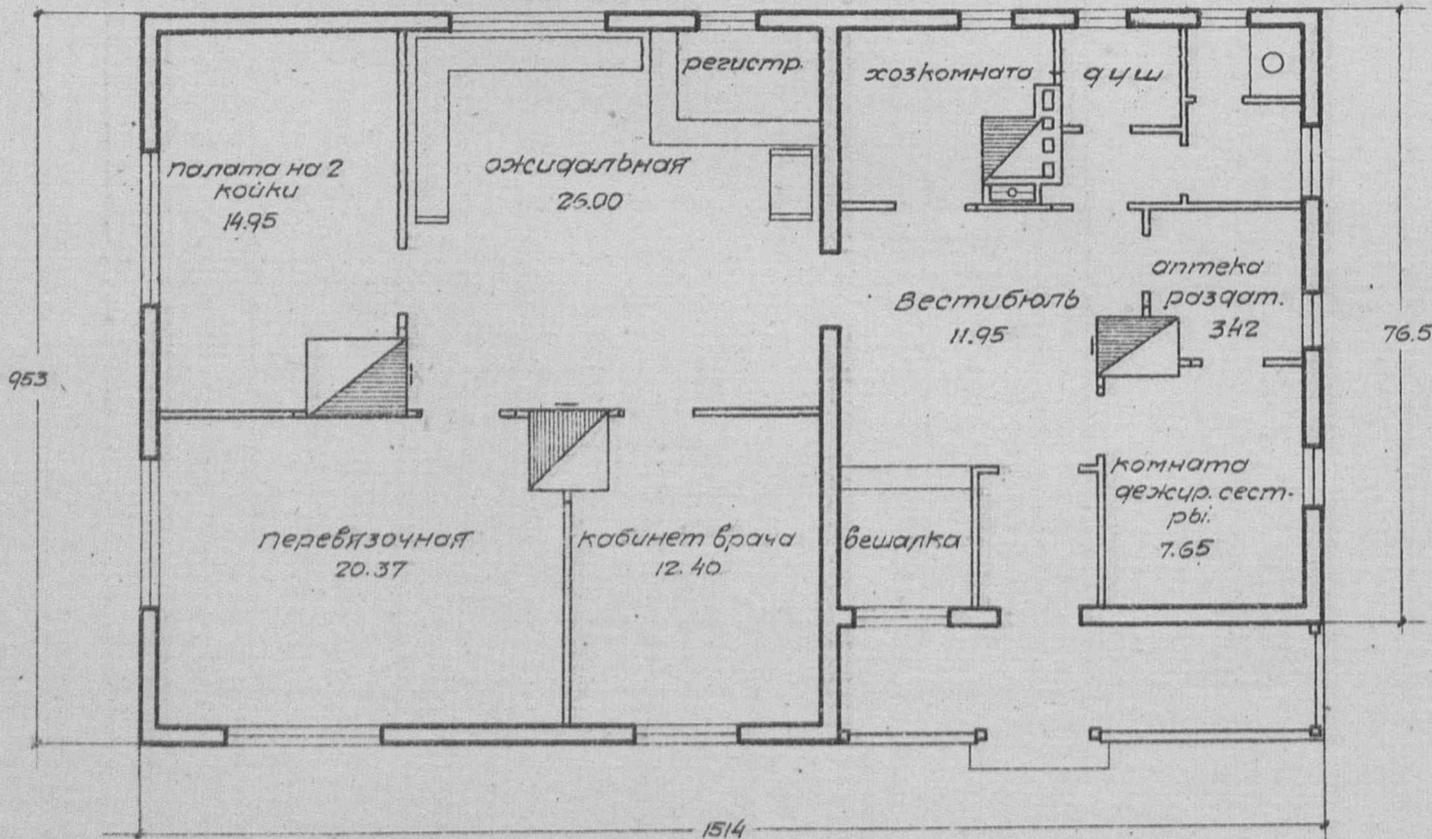


Таблица технико-экономических показателей.

№ по пор.	Наименование.	Единица изм.	Варианты проекта	
			стены саман-ные, кров-ля глиноса-ломенная	стены руб-ленные кров-ля драночная
1	Площадь застройки	кв.м.	150.48	133.90
2	" полезная	"	115.34	115.34
3	Кубатура строительная	куб.м.	515.75	458.86
4	Ориентир. стоимость	руб.м.	29.39	30.20
5	" " "	общ. р.	15159	13858
Выборка рабочей, основных материалов и транспорта.				
1	Рабочие квалифицированной	ч/д	368.63	395.99
2	" неквалифицированной	"	79.57	41.31
3	Дерева круглого	куб.м.	11.25	41.435
4	" пиленого	"	29.431	41.705
5	Камня бутового	"	40.45	12.96
6	Кирпича	тыс.	8.652	7.429
7	Песка	куб.м.	27.09	15.40
8	Глины	"	56.68	34.26
9	Извести негашеной	т.	3.699	2.048
10	Цементы	"	—	—
11	Стекла оконного	куб.м.	35.78	35.78
12	Гвоздей разных	кг.	129.27	217.81
13	Кирпича саманного	тыс.	10.63	—
14	Труб железных газовых	п.м.	44.84	44.84
15	Соломы	т.	3.55	—
16	Смолы	кг.	184.83	214.53
17	Транспорт местн. материалов	т.	338.301	130.971
18	" центр. "	"	28.227	54.196

Примечание: имеется вариант - здание с саманными стенами.

Главный фасад



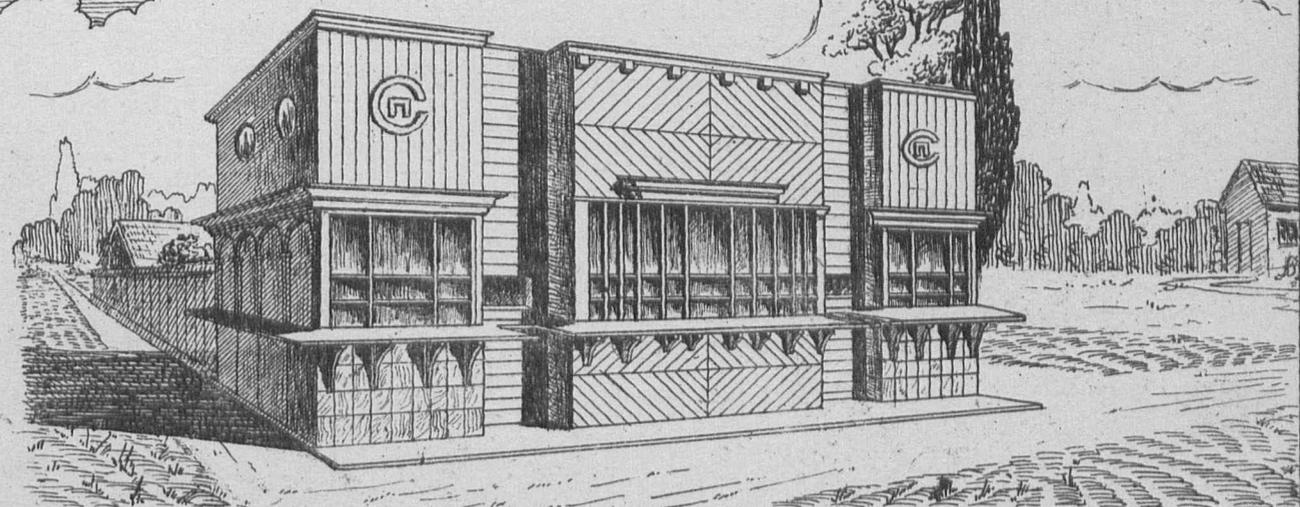



таблица технико-экономических показателей

План. М-1:100

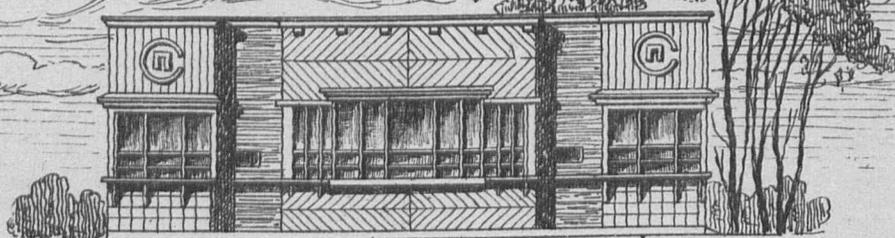
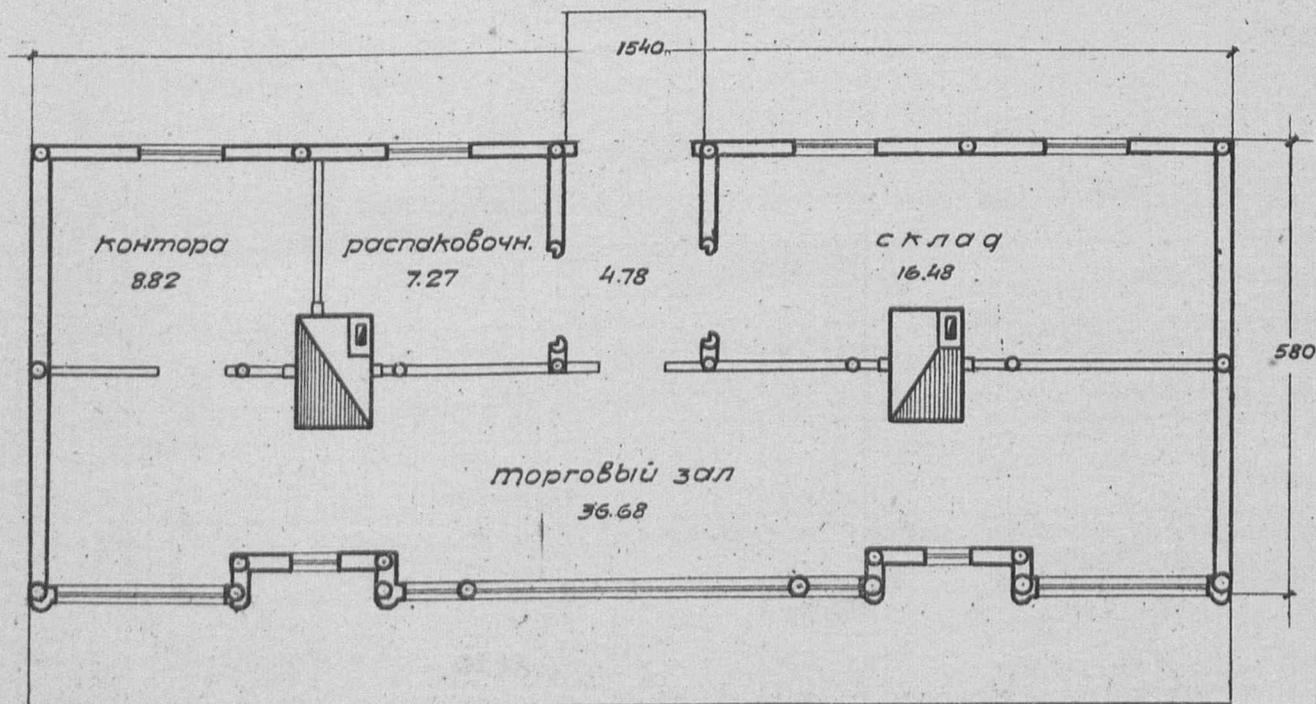


№ по пар.	Наименование	Единица изм.	стены каркасно-обшивн., кровля толстая
1	Площадь застройки	кв.м.	116.96
2	" полезная	"	69.25
3	Кубатура строительная	куб.м.	330.60
4	Ориентир. стоимость 1 кв.м.	р.	26.92
5	" " общ.	р.	89.00
Выборка рабочей силы, основных материалов и трансп.			
1	Рабочие квалицир.	ч/д	269
2	" неквалицир.	"	41
3	Леса круглого	куб.м.	13.86
4	" пиленого	"	27.50
5	Камня бчтового		18.48
6	Кирпича	тыс	3.248
7	Песка	куб.м.	12.13
8	Глины	"	14.30
9	Извести негашеной	т.	3.80
10	Стекла оконного	кв.м.	33.55
11	Гвоздей разных размеров	кг.	120.23
12	Толы кровельного	куб.м.	202.79
13	трансп. местных материалов	т.	92.75
14	" централ.	"	30.58

Главный фасад

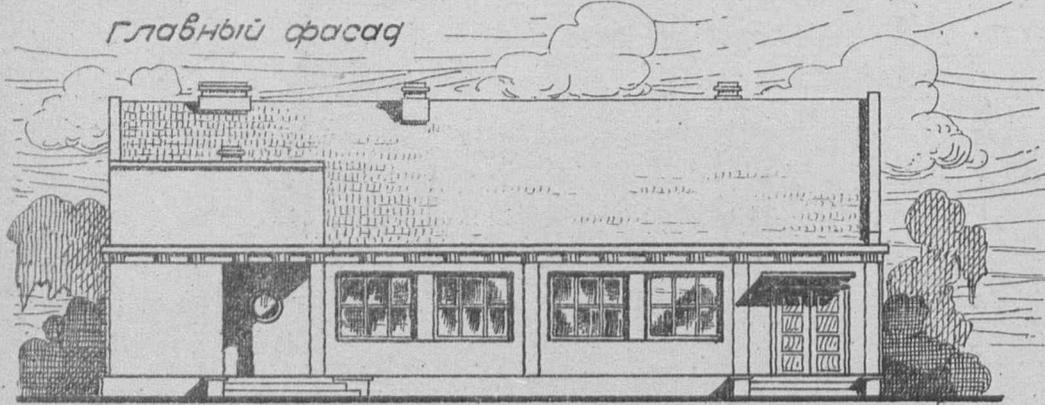

Боковой фасад /правый/

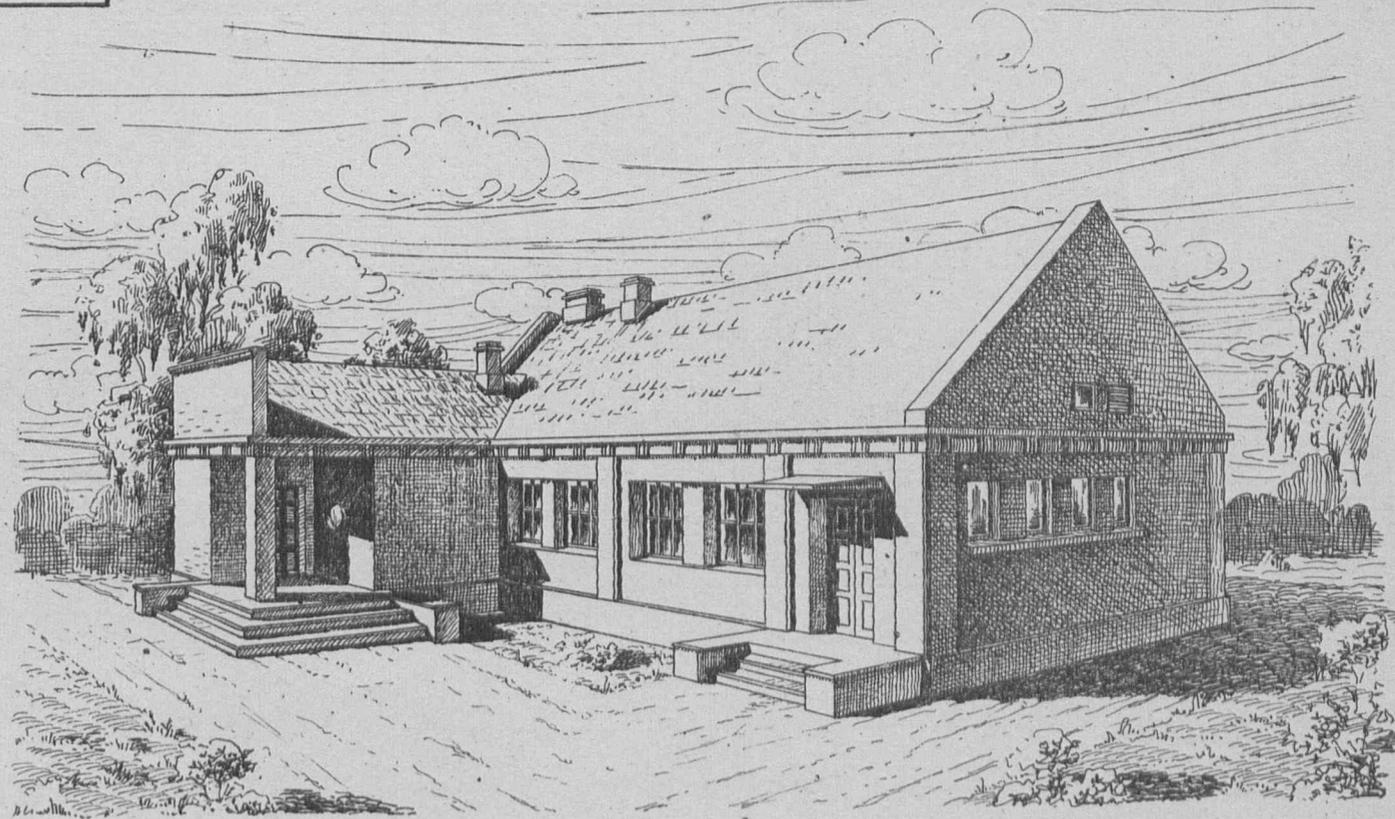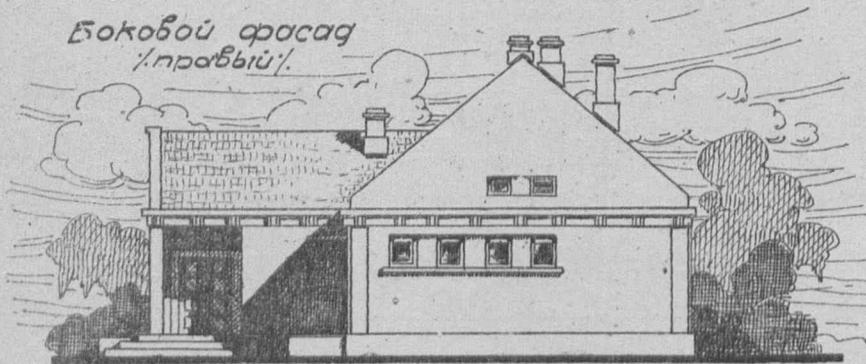

План 1:200

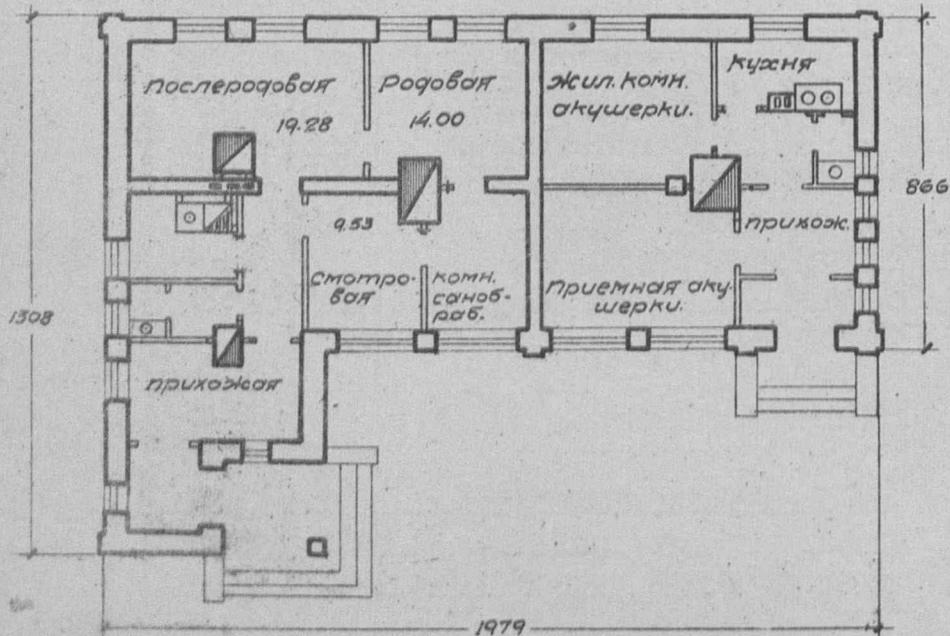




Таблица технико-экономических показателей

№ по пор.	Наименование	Ед. изм.	варианты проекта		№ по пор.	Наименование	Ед. изм.	варианты проекта	
			Стены кирпичн. кровля черепичн.	Стены рубленые, кровля фин.стр.				Стены кирпичн. кровля черепичн.	Стены рубленые, кровля фин.стр.
1	Площадь застройки	кв.м	202.12	167.19	6	Кирпича	тыс.	73.11	8.94
2	" полезная	"	133.26	132.82	7	Песка	кб.м	113.27	22.96
3	Куб. строительная	кб.м	755.58	622.50	8	Глины	"	58.56	51.09
4	Ориентировочная стоимость	1 кв. м. р.	44.04	37.64	9	Извести негашеной	т	23.33	4.05
5	"	общ. р.	33278	22431	10	Цементы	"	—	—
Выборка рабочей силы, основных матери и транспорта					11	Стекла оконного	кв.м	65.20	74.94
1	Рабочая квалифициров.	ч/д	680	752	12	Гвоздей разных	кг.	173.30	233.16
2	" неквалифициров.	"	302	130	13	Черепицы	тыс.	4.24	—
3	Леса круглого	кб.м	16.91	92.37	14	Транспорт. местн. материал	т.	746.66	190.30
4	" пиленого	"	38.63	47.32	15	" централиз. "	"	54.80	101.92
5	камня бутового	"	134.57	24.20					


Примечание: имеется вариант-здание срубленными стенами.

Сельхозстройпроект.

Боковой фасад.

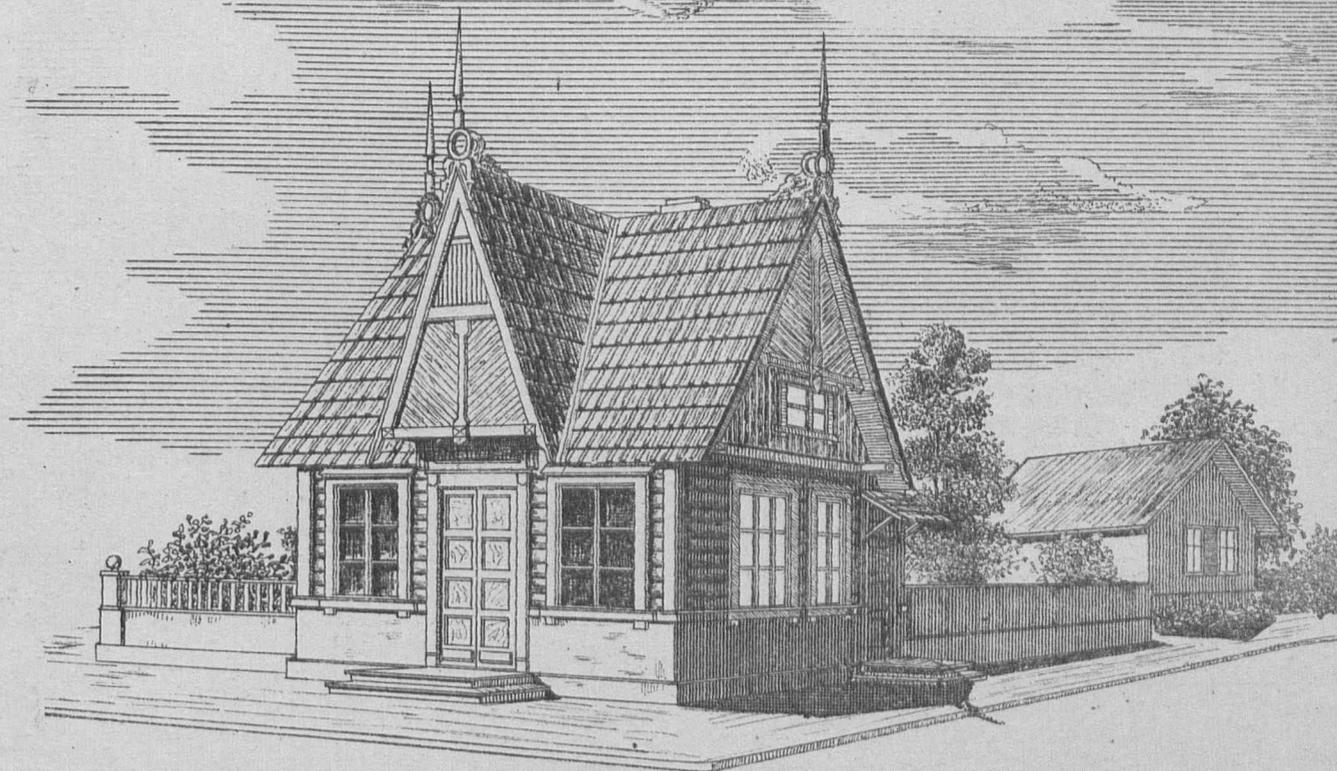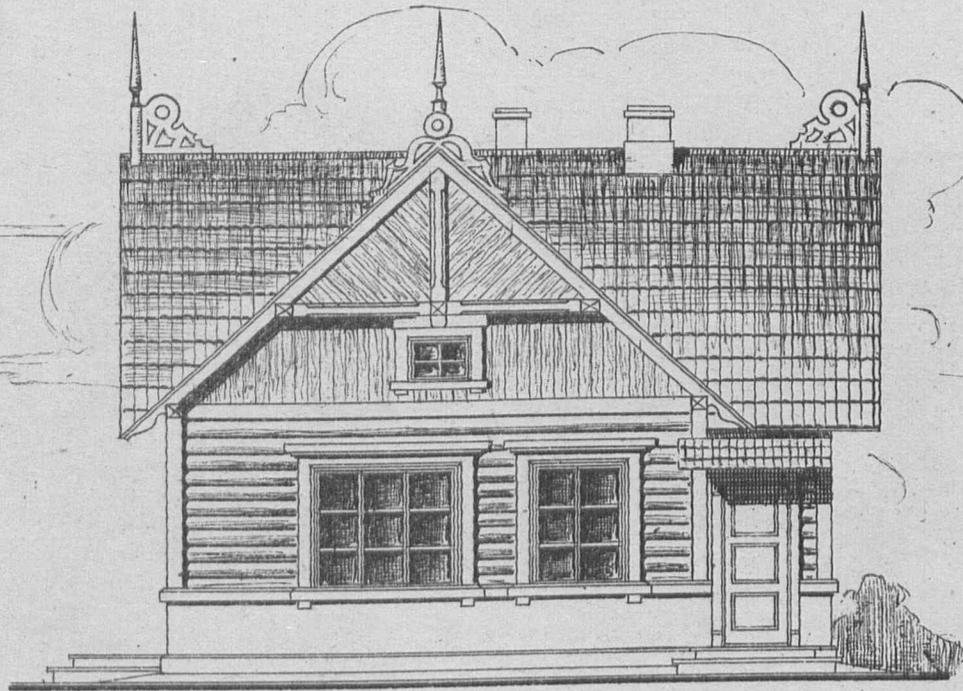

План. М-1:100

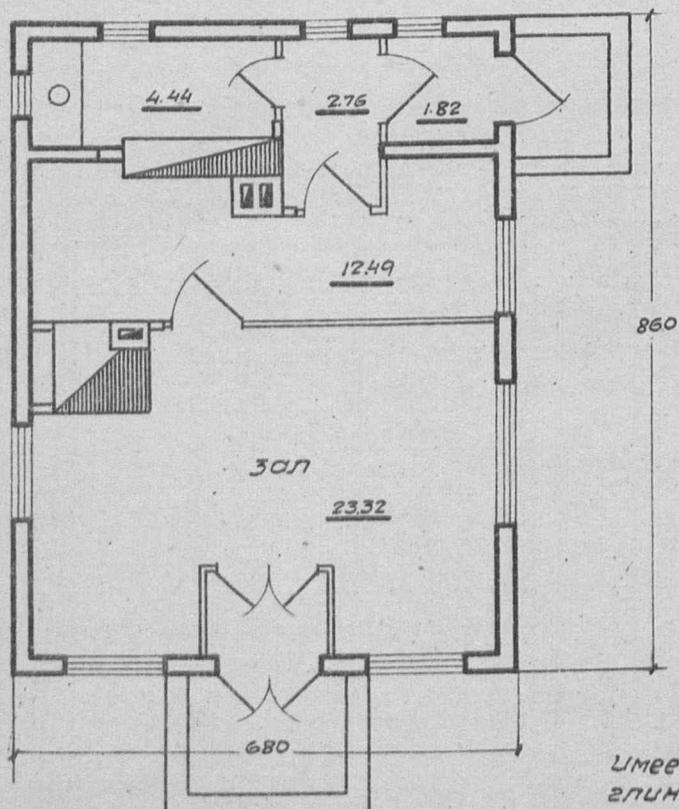


Примечание.
Имеется вариант - здание каркасное с глинобетонным заполнением.


Таблица технико-экономических показателей.

№ по порядку	Наименование	Единица изм.	Варианты проекта	
			стены рубленые, кровля из черепичной.	стены глинобетонные, кровля из асфальт. стр.
1.	площадь застройки	кв. м.	56,00	59,00
2.	" полезная	"	44,73	44,73
3.	кубатура строительн.	кб. м.	201,60	212,40
4.	ориентировочн. стоимость 1 кб. м.	р.	56,31	43,80
5.	" " общая	р.	11354	9304
Выборка древесины, основных материалов и транспорта.				
1.	древесина квалифицированной	ч/д.	256,42	233,02
2.	" некачественной	"	52,53	75,35
3.	дерево круглого	кб. м.	33,258	19,267
4.	" пиленого	"	22,431	19,531
5.	камня бутового	"	16,64	4,35
6.	кирпича	тыс.	3,80	3,80
7.	песка	кб. м.	10,82	11,41
8.	глины	"	21,90	48,60
9.	известки негашеной	т.	1,65	0,95
10.	цемента	"	-	-
11.	гвоздей разных	кг.	96,25	94,03
12.	стекла	кб. м.	22,38	22,38
13.	древесина штукатурной	тыс.	5,68	-
14.	черепицы	"	2,62	-
15.	толя	кв. м.	24,00	-
16.	дворост	кб. м.	-	49,0
17.	транспорт местных материалов	т.	92,163	123,028
18.	" централиз.	"	45,971	27,097

Главный фасад. м-1:200

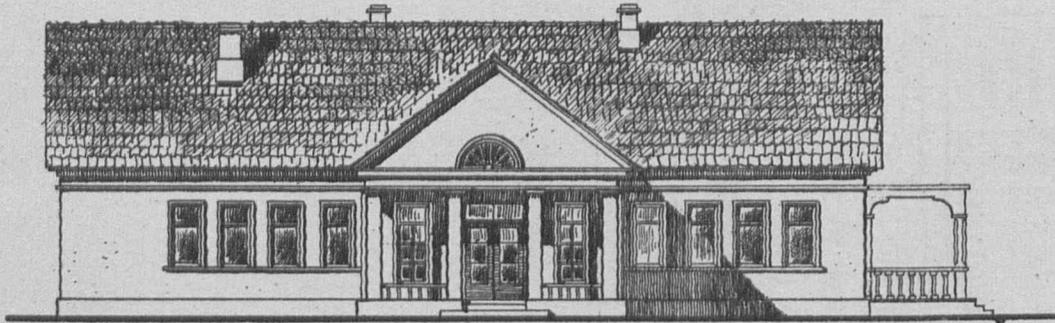

План. м.-1:200

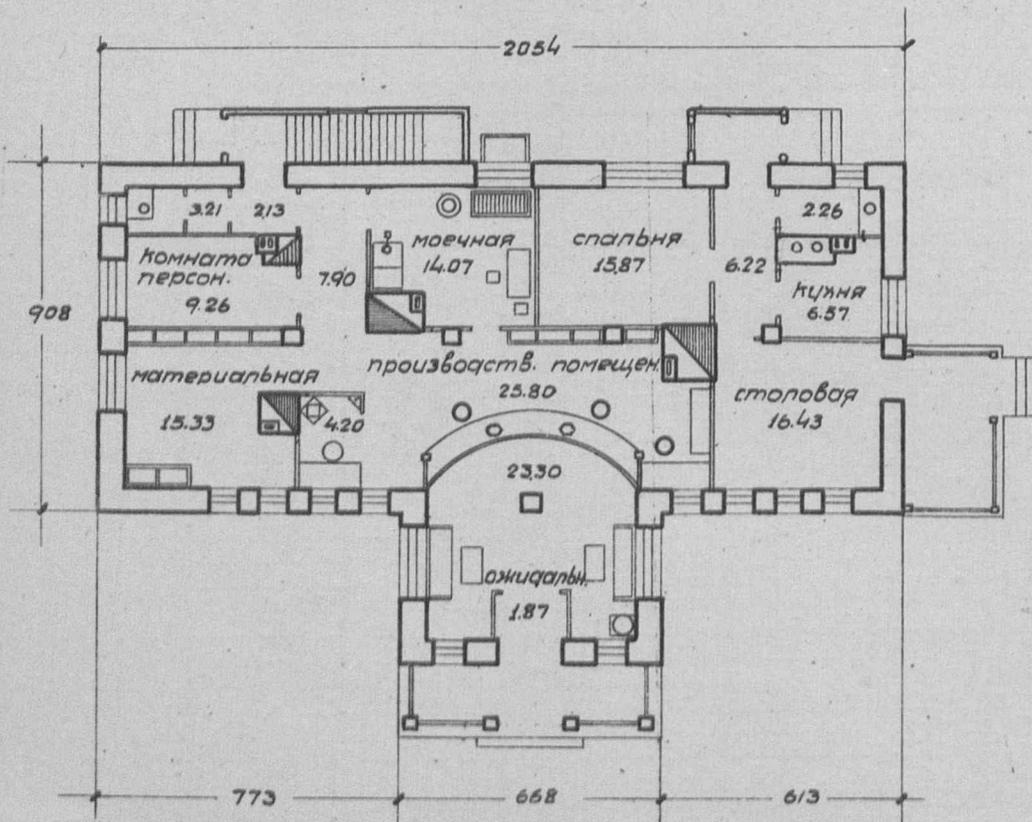

Примечание: имеется вариант с рубленными стенами

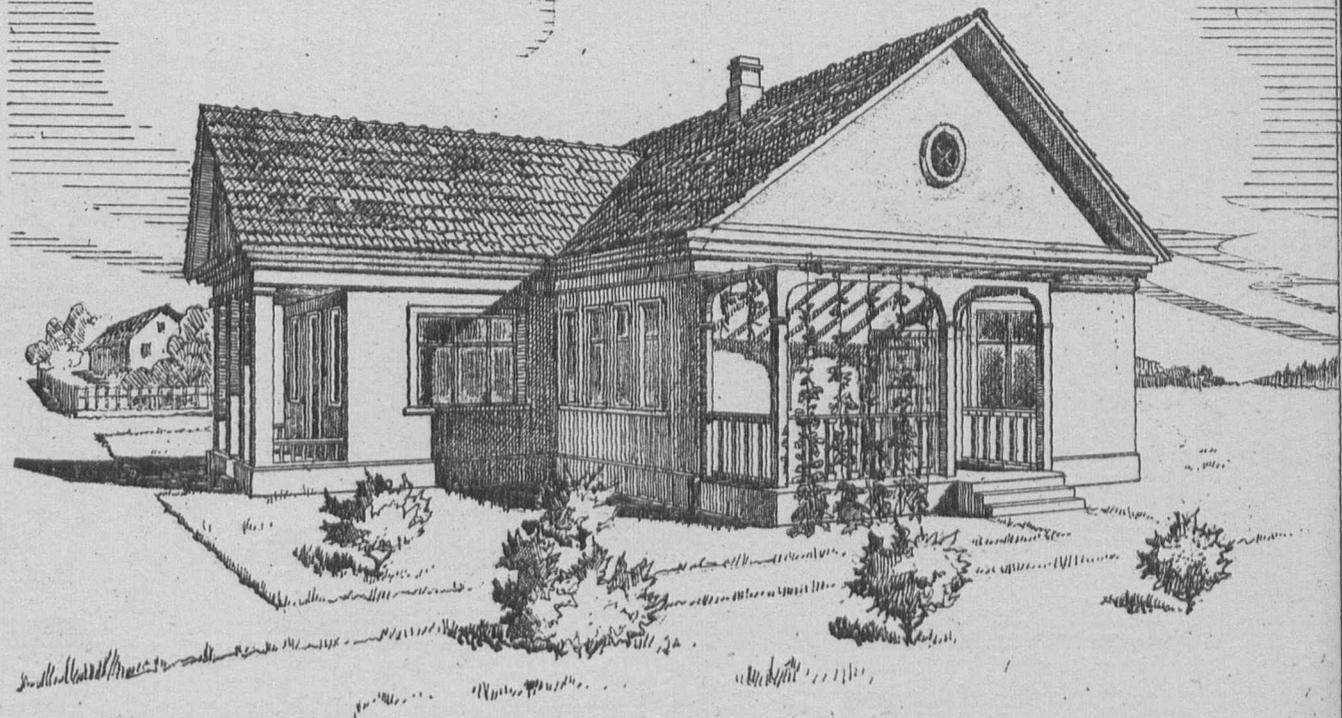


Таблица технико-экономических показателей

№ по пар.	Наименование	Ед. изм.	варианты проекта		№ по пар.	Наименование	Ед. изм.	варианты проекта	
			Стены кирпич. кровля черепич.	Стены рублен. кровля этернит.				Стены кирпич. кровля черепич.	Стены рублен. кровля этернит.
1	Площадь застройки	кв.м	235.35	187.73	7	Песка	кв.м	137.69	57.67
2	" полезная с подвалом	"	195.00	188.70	8	Глины	"	58.19	52.13
3	Куб. строительная	кв.м	959.10	770.02	9	Извести негашеной	т	31.73	13.33
4	Ориентиров. стоимость 1кв.м.	р.	44.33	44.15	10	Цементы	"	—	—
5	" " общая	р.	42519	33999	11	Гвоздей разных	кг	231.54	290.37
выборка рабсилы, основн. матер. и трансп.					12	Черепицы	тыс.	5.08	—
1	Рабсила квалифициров.	ч/г	857	913	13	Стекла	кв.м	52.70	50.11
2	" неквалифициров.	"	371	202	14	Смолы	кг.	456.81	470.94
3	Леса круглого	кв.м	30.15	102.59	15	Этернита	тыс.	—	3.37
4	" пиленого	"	51.98	65.70	16	Транспорт местн. материал.	т	905.19	422.27
5	Камня бчтового	"	175.25	113.89	17	" централиз. "	"	75.68	126.14
6	Кирпича	тыс.	84.95	15.22					




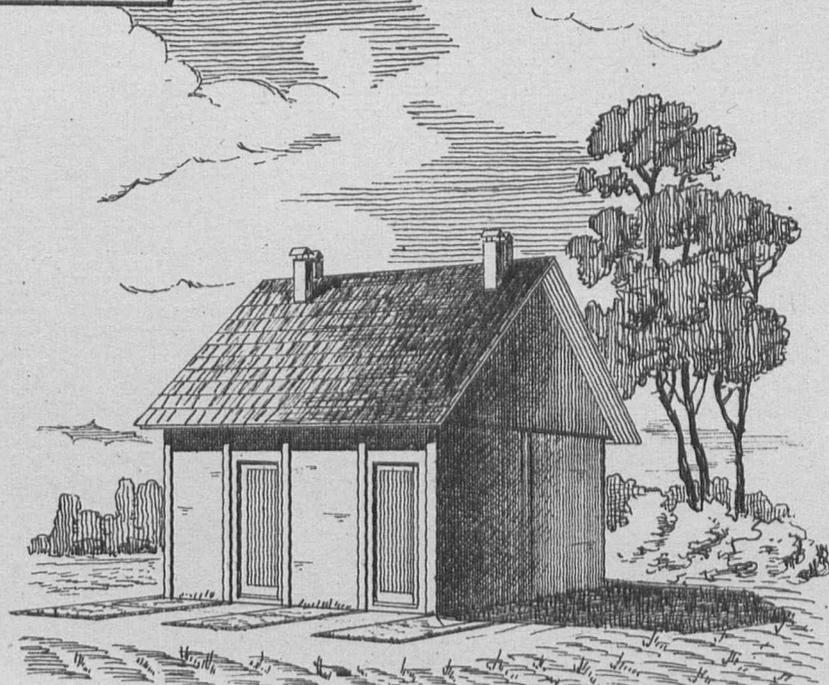


Таблица технико-экономических показателей

План М=1:100
Сарай при 8 квартирном доме с общим ледником

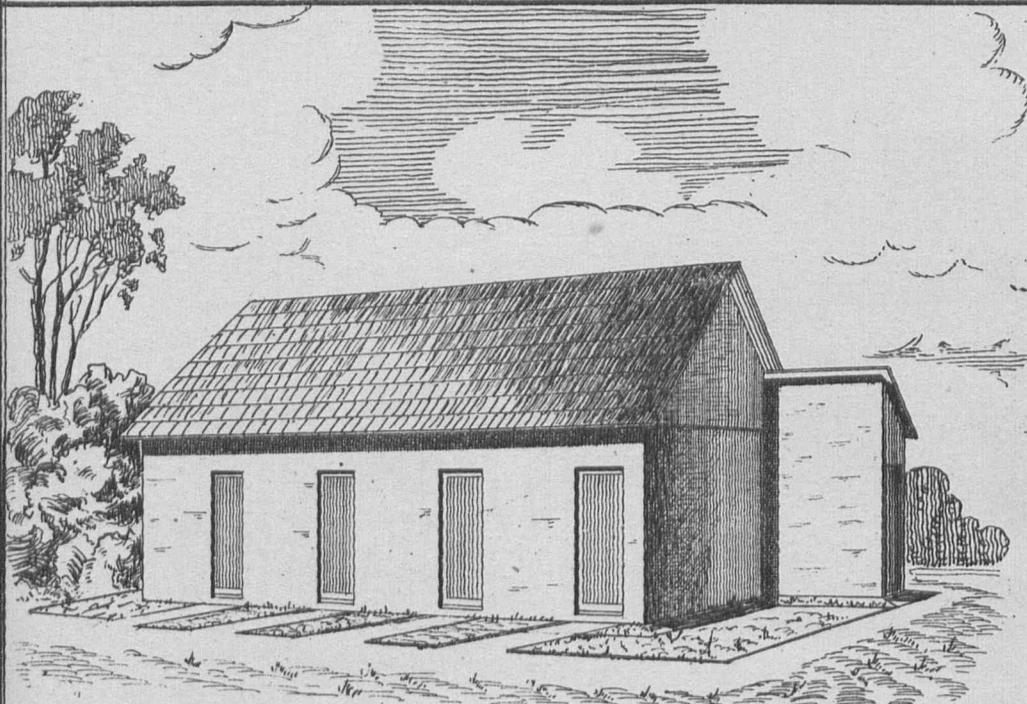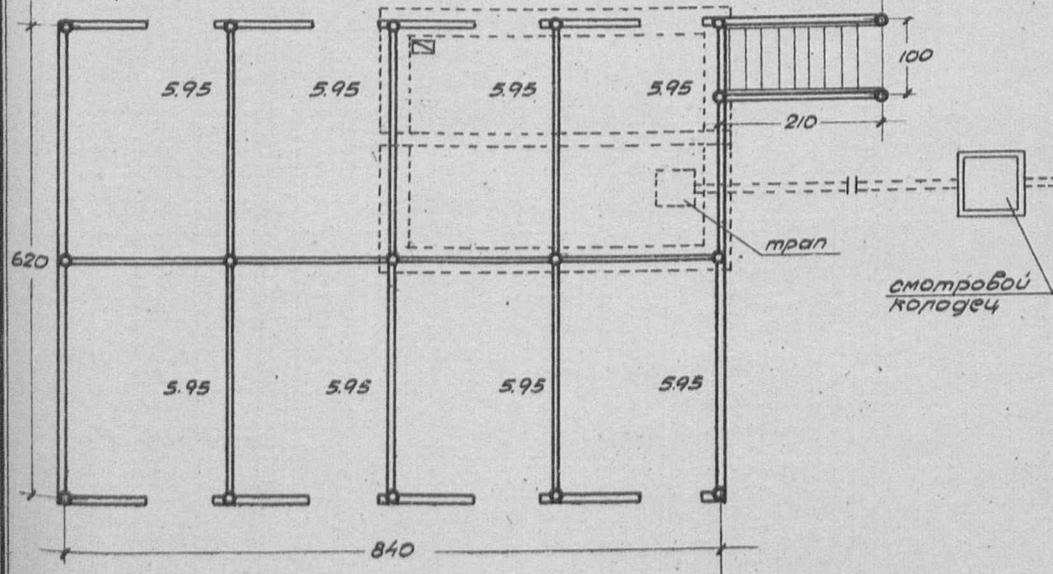


План
Сарай при 4 квартирном доме с ледником в каждой ячейке

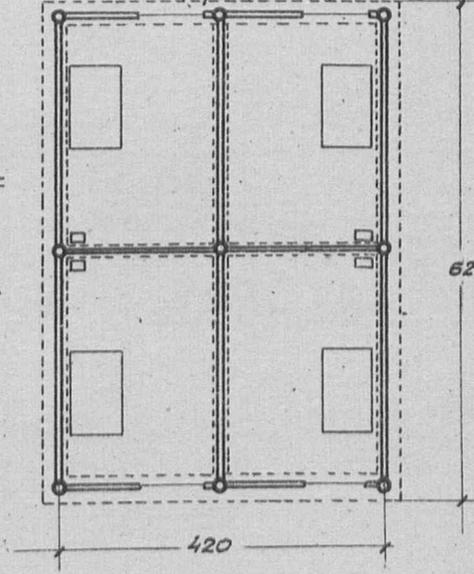

Примечание: имеются варианты: а) сарай для 4^х и 2^х квартир с общим ледником
б) сарай для 8^х, 4^х и 2^х квартир без ледника
в) ледники наземные для 8^х, 4^х и 2^х квартир
г) сарай для 8^х и 2^х квартир с ледниками в каждой ячейке.

№ по лр.	Наименование	Ед. изм.	2 ^х квартир. дом		4 ^х квартир. дом		8 квартир. дом	
			Сарай Стены: глиноплет. кр. кирпич	Ледник Стены руб. и глиноплет. кр. кирпич	Сарай Стены: глиноплет. кр. кирпич	Сарай с ледником Стены гли. пол: стенов. кр. кирпич	Сарай с ледником Стены гли. пол: стенов. кр. кирпич	Ледник Стены: брусчат. и глиноплет. кр. кирпич
1	Площадь застройки	кв.м	13.83	61.81	27.29	27.19	53.69	72.59
2	" полезная	"	11.90	9.72	23.80	4.88	47.60	13.72
3	Куб.строительная	кб.м	40.99	81.40	84.82	172.44	167.48	126.95
4	Ориентир стоимость 1кб.м.	р	8.00	15.00	7.85	14.20	7.30	13.85
5	" " общая	р	328	1221	665	2449	1223	1758
Выборка расцены, основных материалов и транспорта								
1	Расцены квалифиц.роб.	ч/д	19.65	85.63	35.34	108.53	63.56	93.67
2	" неквалифиц.роб.	"	11.18	14.93	20.02	24.27	29.14	17.28
3	Леса круглого	кб.м	3.122	10.838	5.397	13.728	9.185	12.791
4	" пиленого	"	0.955	3.408	1.772	19.584	2.972	3.176
5	Камня бчтового	"	-	-	-	-	-	-
6	Соломы	тон	0.110	0.546	0.181	0.167	0.320	0.649
7	Песка	кб.м	1.27	1.42	2.18	1.99	3.96	1.68
8	Глины	"	7.98	8.69	13.06	30.01	23.08	10.36
9	Извести негашеной	т	0.015	-	0.025	0.023	0.045	-
10	Цементы	"	-	-	-	-	-	-
11	Гвоздей разных	кг.	6.31	12.42	12.73	112.67	22.66	14.12
12	Убороста	кб.м	9.34	7.05	15.49	14.24	27.24	8.14
13	Транспорт местн. материалов	т	18.855	27.006	30.936	74.967	54.646	32.649
14	" централиз.	"	2.462	8.783	4.35	20.307	7.362	9.814

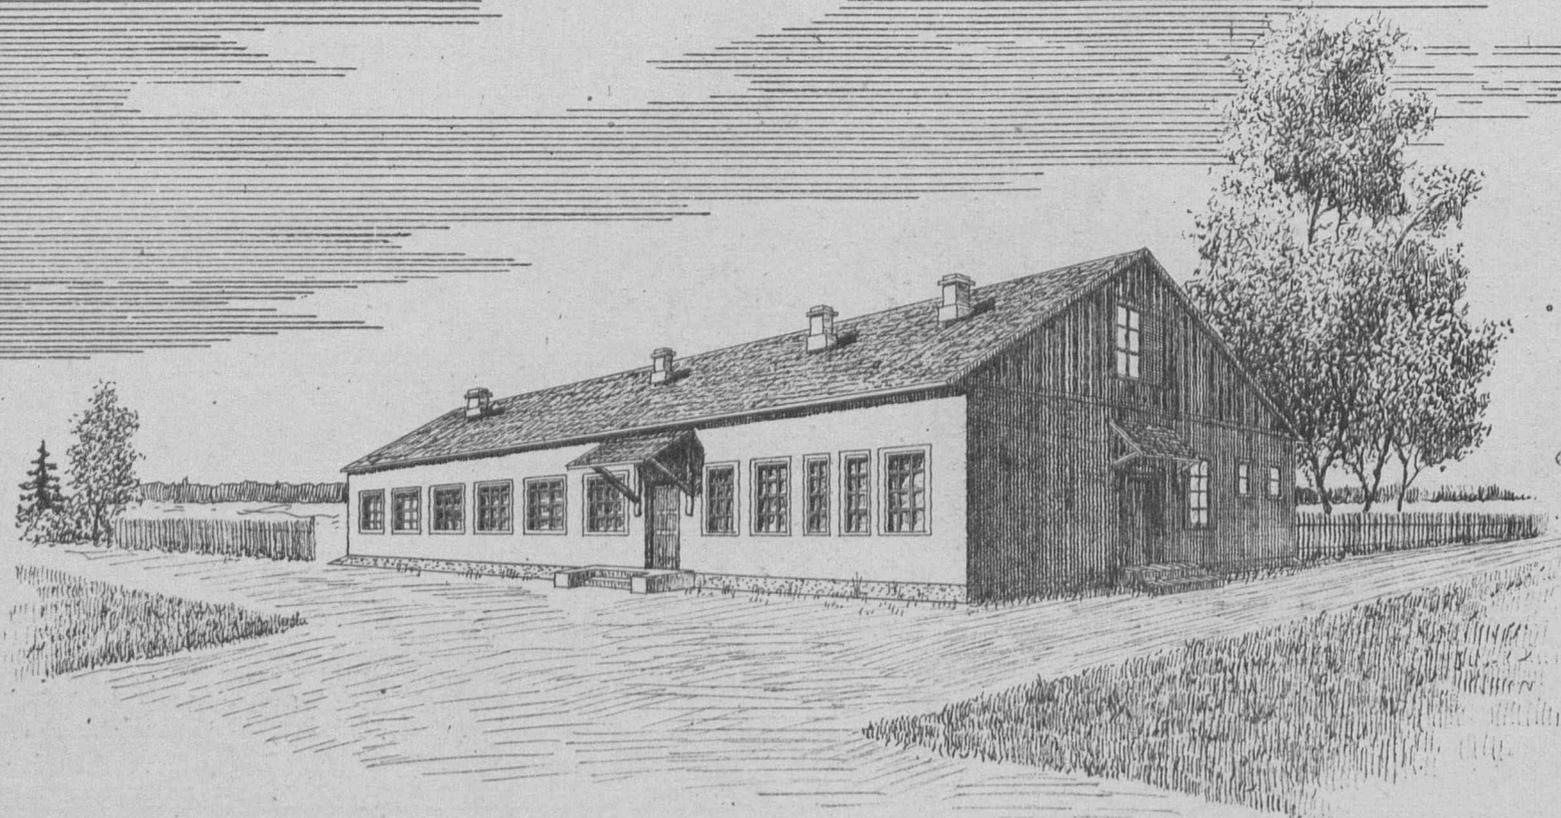

План М=1:200


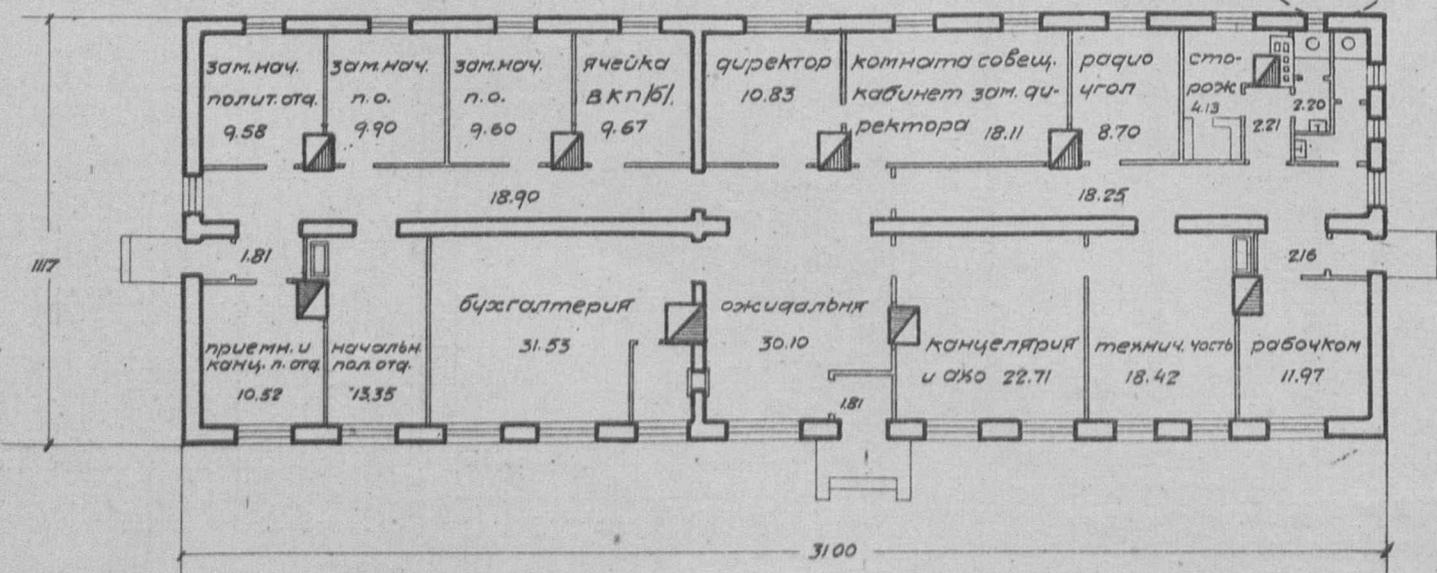


Таблица технико-экономических показателей.

№ по пар	Наименование	Единица изм.	Варианты проекта	
			стены саманные, кровля глиносол.	стены саманные, кровля глиносол. гранитн.
1	Площадь застройки	кв.м.	346.27	340.68
2	" полезная	"	273.52	273.52
3	Кубатура строительная	кв.м.	1260.29	1260.29
4	Ориентиров. стоимость / кв.м.	р.	23.47	23.19
5	" " общая	р.	29573	29229

Выборка расцены, основных материалов и трансп.

1	Работа квалифцированная	ч/д	627	639
2	" неквалифцированная	"	226	213
3	деса круглого	кв.м.	34.80	28.27
4	" пиленого	"	61.37	63.59
5	Камня бутового	"	67.98	67.98
6	Кирпича	тыс.	17.0	15.01
7	песка	кв.м.	52.39	52.39
8	Глины	"	124.71	109.89
9	Извести негашеной	т.	5.81	5.81
10	Цемента	"	—	—
11	Гвоздей разных	кг.	290.93	308.45
12	Стекла	кв.м.	67.20	67.20
13	Саман. кирпича	тыс.	21.84	21.84
14	Смолы	кг.	344.78	331.14
15	Топля	куок	12.61	12.61
16	Соломы	т	7.55	0.14
17	Транспорт местн. материалов	"	686.26	652.16
18	" централиз.	"	61.55	55.04

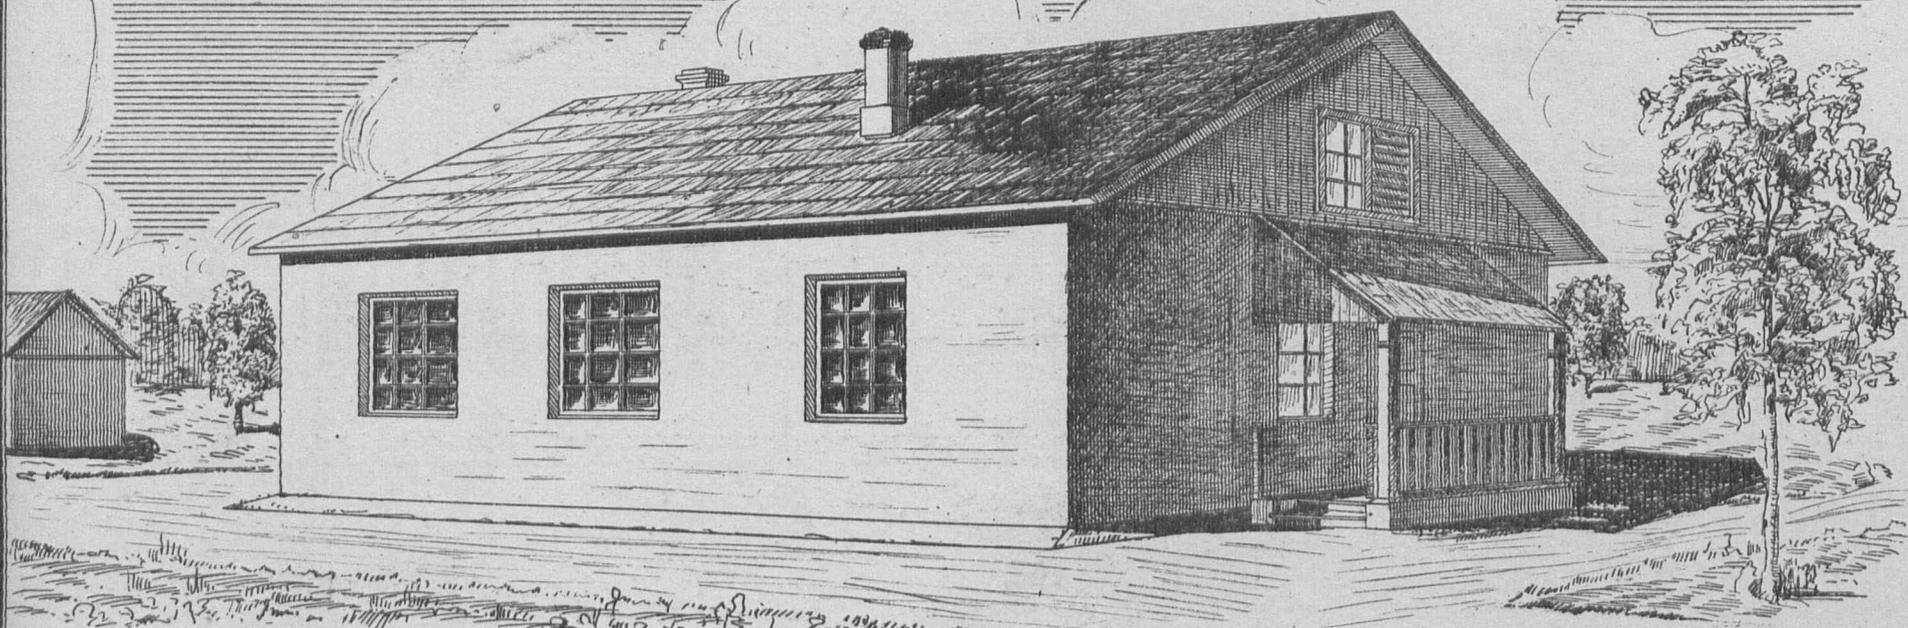

План.



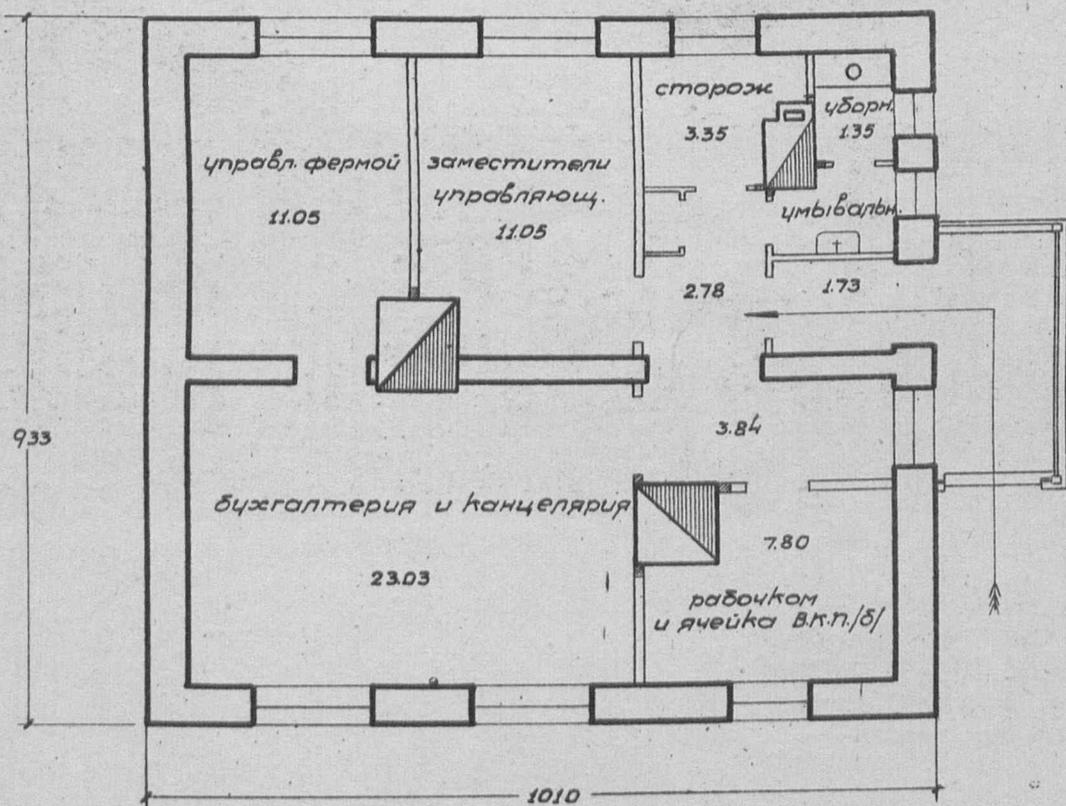


Таблица технико-экономических показателей


№ по пор.	Наименование.	Единица изм.	Варианты проекта	
			Стены саманные, кровля фанерн.	Стены каркасн., кровля фанерн.
1.	Площадь застройки	кв.м.	94.23	83.30
2.	" полезная	"	68.30	69.98
3.	Кубатура строительная	кб.м.	329.80	292.55
4.	Ориентировочная стоим. 1 кб.м.	р.	35.95	33.57
5.	" " общая	р.	11 860	9822
Выборка рабсилы, основных материалов и транспорта				
1.	рабсилы квалифицированной	ч/дн.	282	269
2.	" неквалифицированной	"	119	36
3.	Леса круглого	кб.м.	8.22	9.71
4.	" пиленого	"	24.77	31.97
5.	Камня бутового	"	39.49	13.33
6.	Кирпича	тыс.	4.84	4.84
7.	Греса	кб.м.	27.22	13.47
8.	Глины	"	102.13	31.03
9.	Извести негашеной	т.	4.21	2.84
10.	Цемента	"	—	—
11.	Гвоздей разных	кг.	99.61	158.36
12.	Сапоги	т.	109	—
13.	Стекла	кб.м.	20.94	20.94
14.	Сторбы	кг.	151.62	118.84
15.	Транспорт местных материал.	т.	306.85	122.20
16.	" централ.	"	26.68	37.02

Примечание:
имеется вариант с каркасными обшивными стенами.

Ворота, калитка и забор с кирпичными столбами. м=1:50

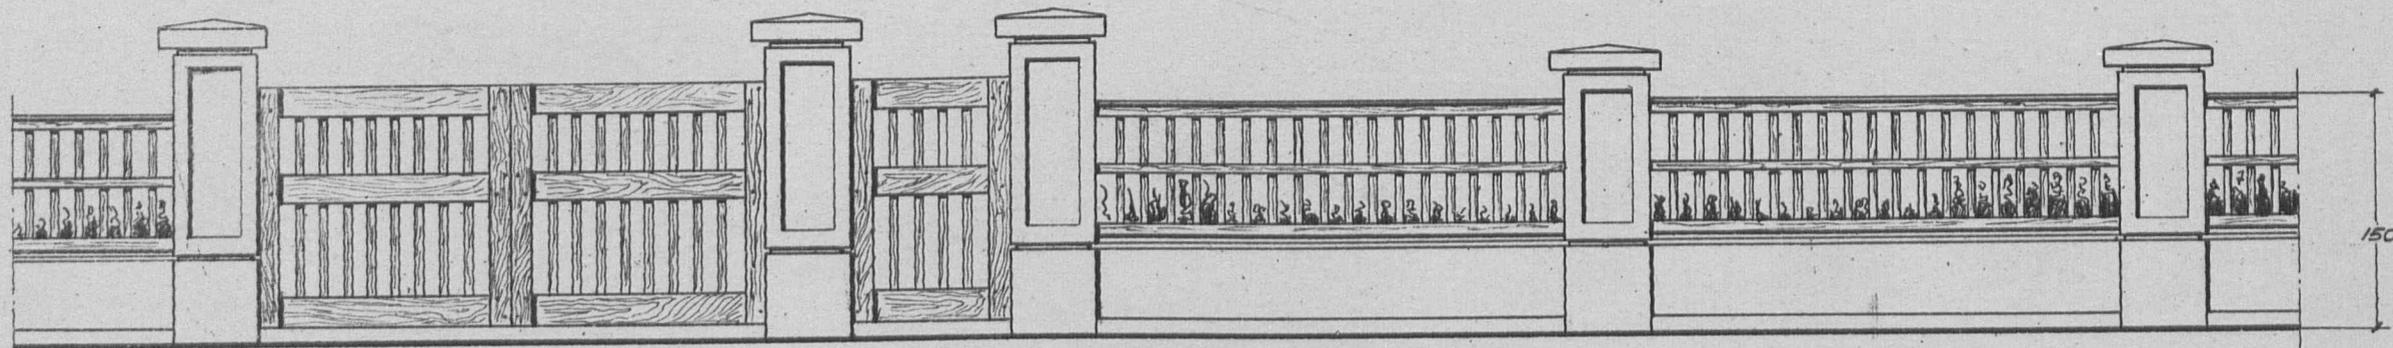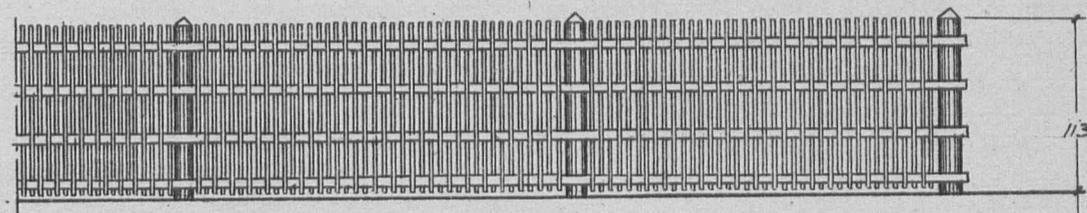


Ворота, калитка и забор с деревянными столбами. м=1:50

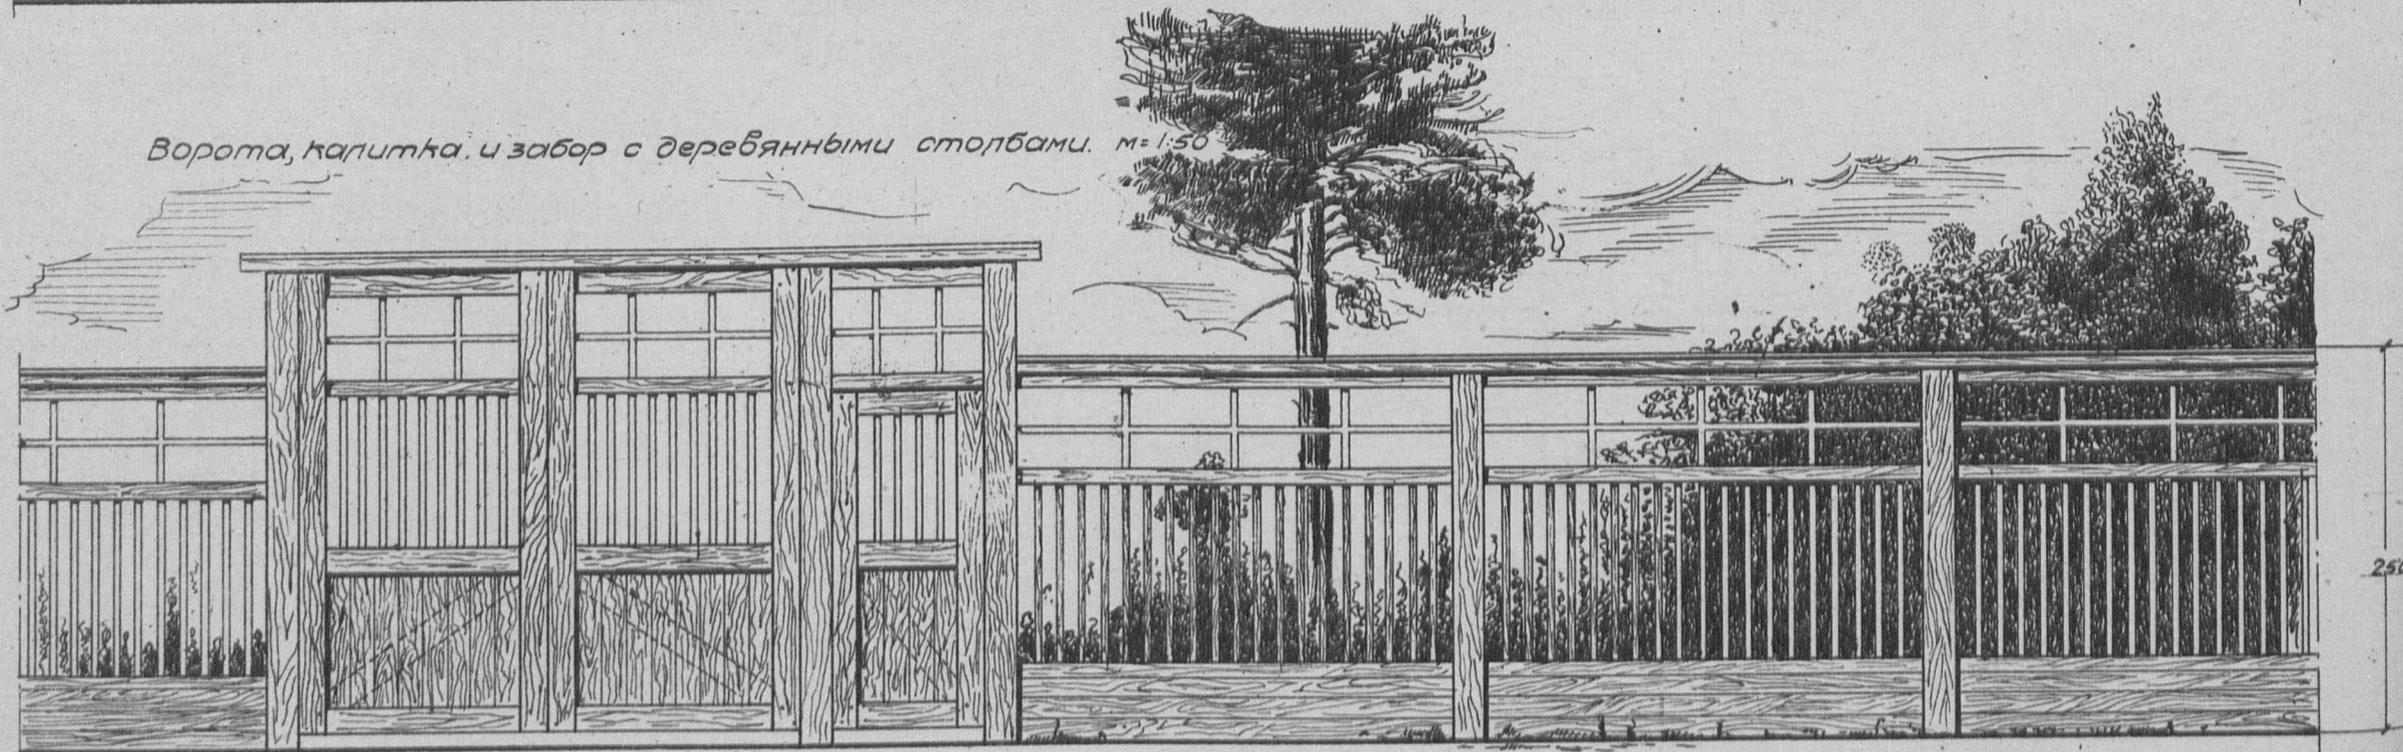


Примечание:

в проекте №2407 помещены чертежи заборов с деревянными столбами, с кирпичными столбами, заборов из шпунца на бутовом фундаменте и забор из бутового камня, чертежи ворот, калиток и изгородей для газонов.

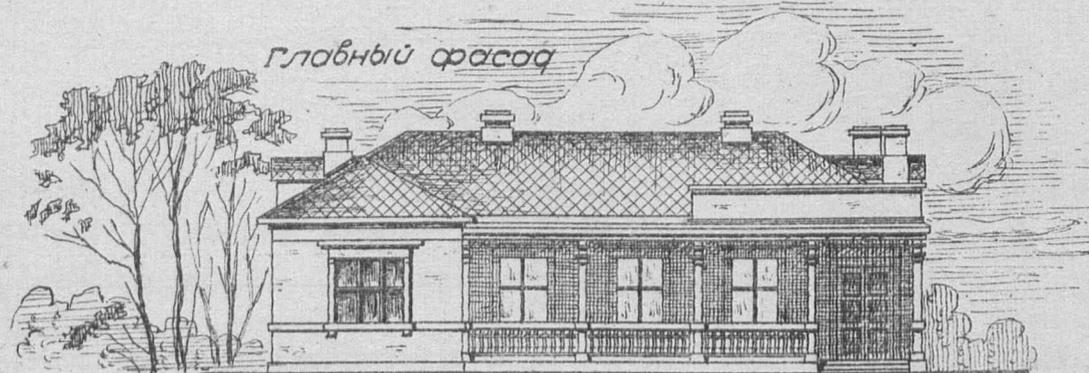

М-1-200

План

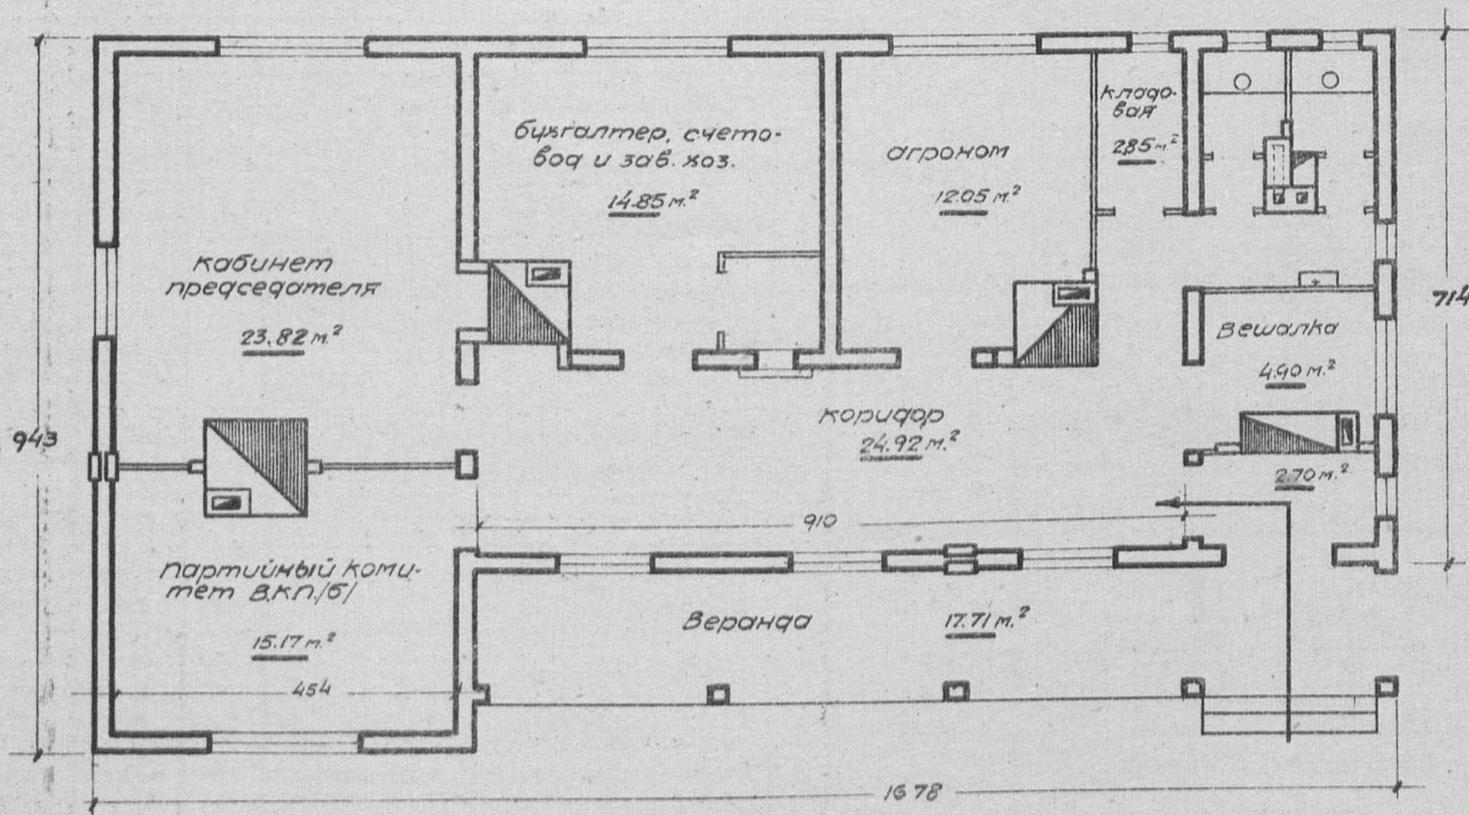


М-1-100

Примечание: имеется вариант - здание с кирпичными стенами


Таблица технико-экономических показателей.

№ по пор.	Наименование.	Единица изм.	Варианты проекта	
			стены рубленые, кровля из финской черепицы.	стены кирпичные, кровля черепичная.
1	Площадь застройки.	кв.м.	150.00	168.70
2	" полезная	"	109.97	107.85
3	Кубатура строительная	кб.м.	580.50	649.00
4	Ориент. стоимость 1кб.м.	р.	49.48	42.99
5	" общая	р.	24944	24697
Выборка рабочей силы, основн. материал. и трансп.				
1	Рабочая квалифциров.	ч./д.	522.87	424.69
2	" неквалифциров.	"	120.53	196.14
3	Деса круглого	кб.м.	92.441	20.349
4	" пиленого	"	37.779	29.970
5	Камня бутового	"	43.42	63.10
6	Кирпича	тыс.	6.917	49.966
7	Песка	кб.м.	35.80	46.40
8	Глины	"	46.37	46.49
9	Извести негашеной	т.	8.714	13.619
10	Цементя	"	—	—
11	Гвоздей разных	кг.	255.80	169.73
12	Алебастра	т.	7.902	4.442
13	Смола	кг.	102.96	173.42
14	Стекла	кб.м.	43.72	40.46
15	Трансп. местн. материал.	т.	263.107	483.374
16	" центр.	"	98.119	58.183

Сельхозстройпроект.

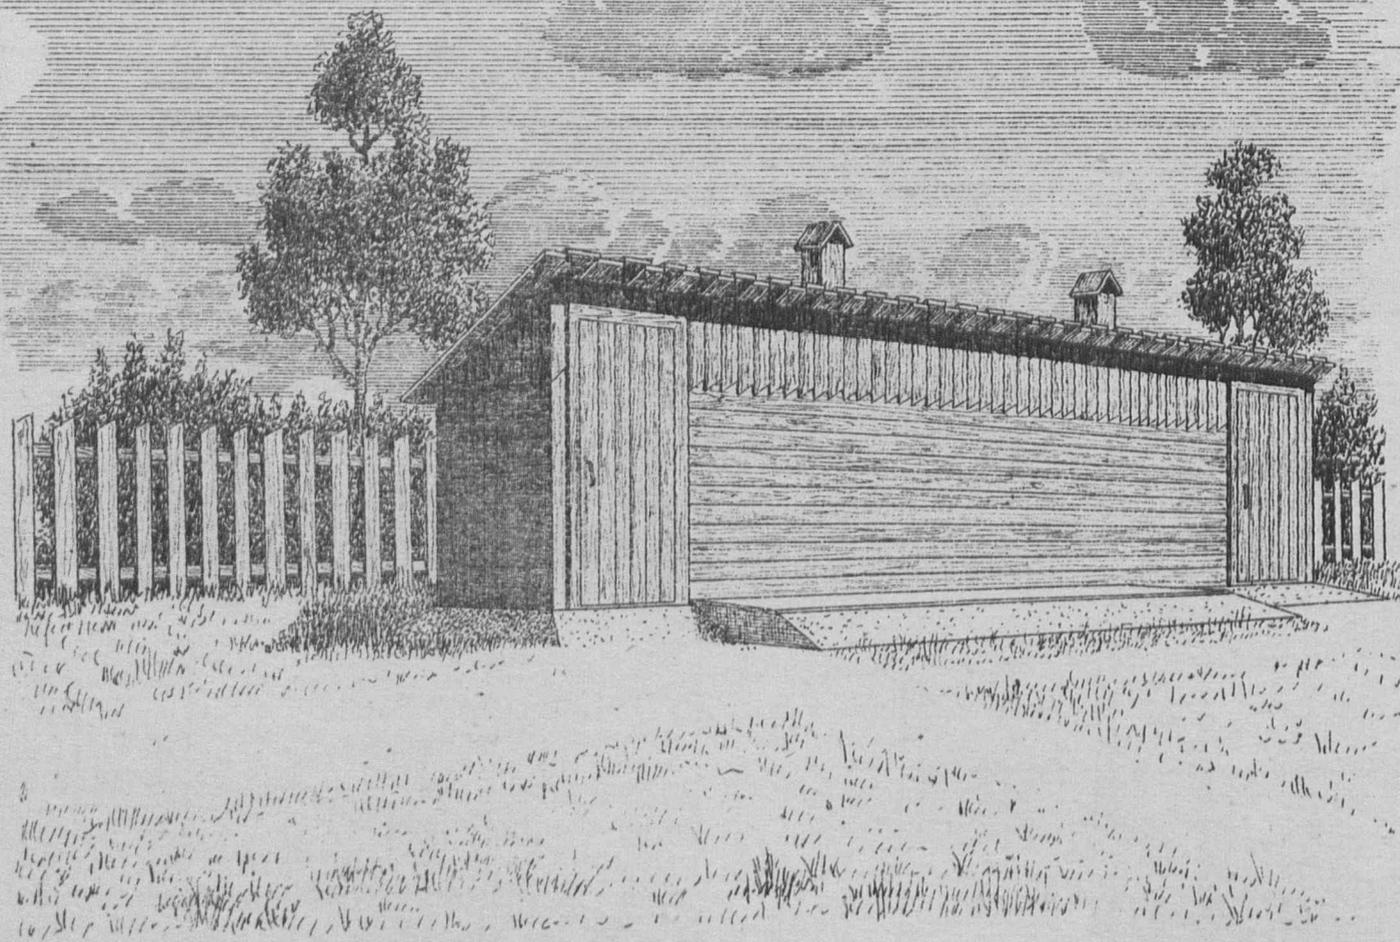

План 1:200

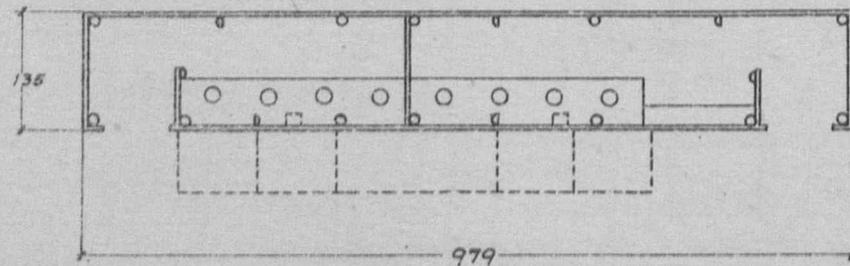


Примечание: имеется вариант с глиноплетневыми стенами.

Таблица технико-экономич. показателей

№ по пор.	Наименование	Единица изм.	Варианты проекта	
			стены глиноплетные, кровля плетневая, выгреб каменный	стены обшивные, кровля железобетонная, выгреб железобетонный
1	Площадь застройки	кв.м.	14.88	13.22
2	" полезная	"	12.40	12.66
3	Кубатура строительная	куб.м.	67.77	60.45
4	Ориентир. стоимость 1 куб.м.	р.	36.43	26.92
5	" " общ.	р.	2469	1627
Выборка рабочей, основн. материал. и транспорта				
1	Рабочие квалиф. цир.	ч/д.	83.58	74.09
2	Леса круглого	куб.м.	2.927	1.170
3	" пиленого	"	1.631	9.067
4	Камня бутового	"	19.30	—
5	Песка	"	9.26	0.10
6	Глины	"	12.16	14.93
7	Извести негашеной	т.	0.453	—
8	Цемент	"	—	—
9	Стекла оконного	кв.м.	0.54	0.54
10	Гвоздей разных	кг.	5.61	14.88
11	Хвороста	куб.м.	16.11	—
12	Скоб строп.	кг.	6.40	—
13	Транспорт местн. материал.	т.	65.350	22.585
14	" централ.	"	4.766	6.195

Сельхозстройпроект

ПЛАН

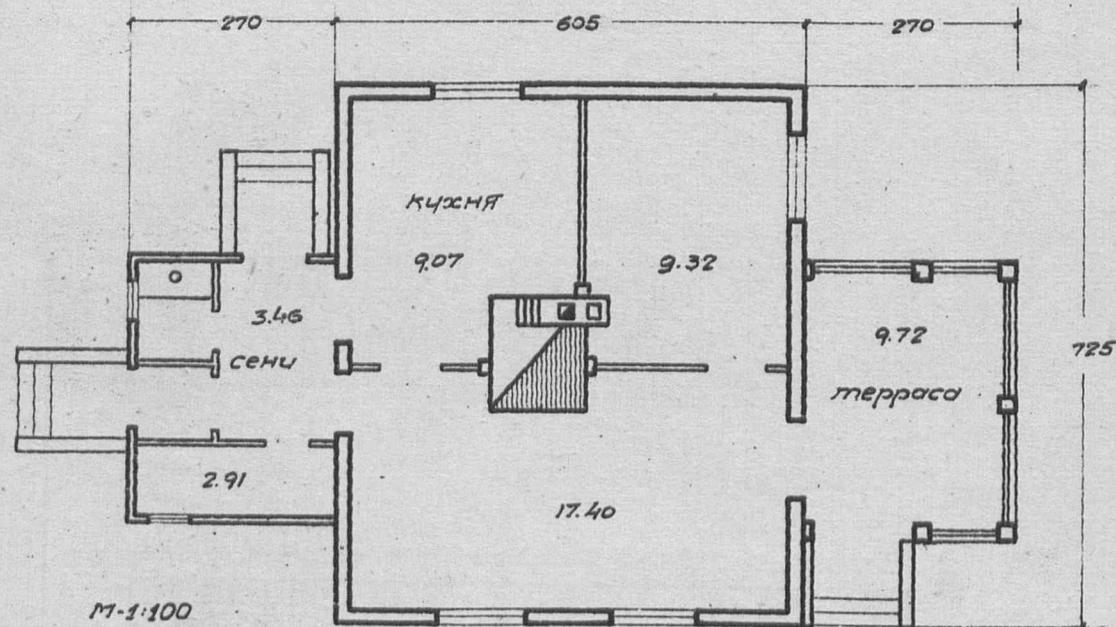

М-1:100

Примечание:

В проекте имеются чертежи хозяйственной постройки при жилом доме.


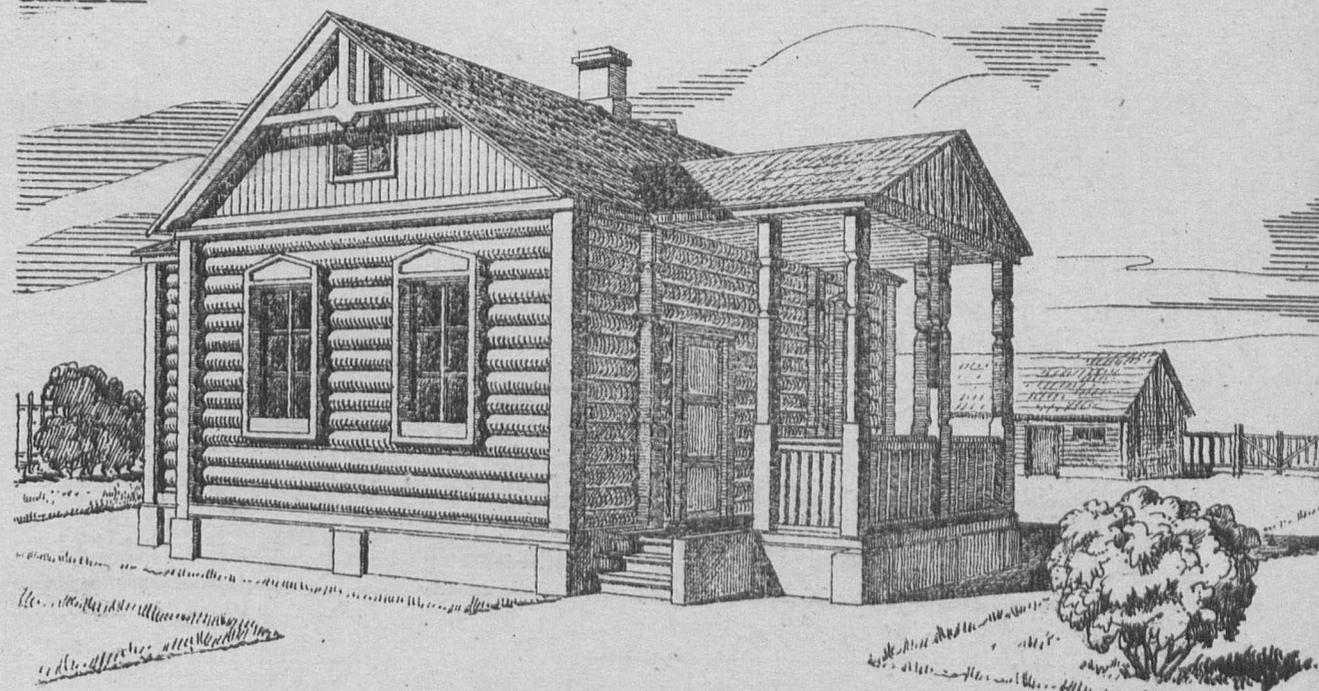


Таблица технико-экономических показателей

№ по пор.	Наименование	Единица изм.	стены рубленые, кровля из финской стрижки	№ по пор.	Наименование	Единица изм.	стены рубленые, кровля из финской стрижки
1.	Площадь застройки	кв.м.	63.84	6.	Кирпича	тыс.	5.514
2.	" полезная	"	52.93	7.	Песка	кб.м.	9.97
3.	Кубатура строительная	кб.м.	234.61	8.	Глины	"	23.28
4.	Ориентировочная стоимость 1 кв.м.	р.	37.63	9.	Извести негашеной	т.	1.52
5.	" " общая	р.	88.24	10.	Цементы	"	—
Выборка древесины, основных материалов и транспорта							
1.	Древесины квалифицированной	ч/д	250	11.	Гвоздей разных	кг.	84.90
2.	" неквалифицированной.	"	33	12.	Стекла	кб.м.	14.33
3.	Леса круглого	кб.м.	31.172	13.	Смола	кг.	174.44
4.	" пиленого	"	23.639	14.	Топля	куск.	12.90
5.	Камня бутового	"	15.04	15.	Транспорт местных материалов	т.	102.14
				16.	" централ.	"	34.42

фасад 1:200

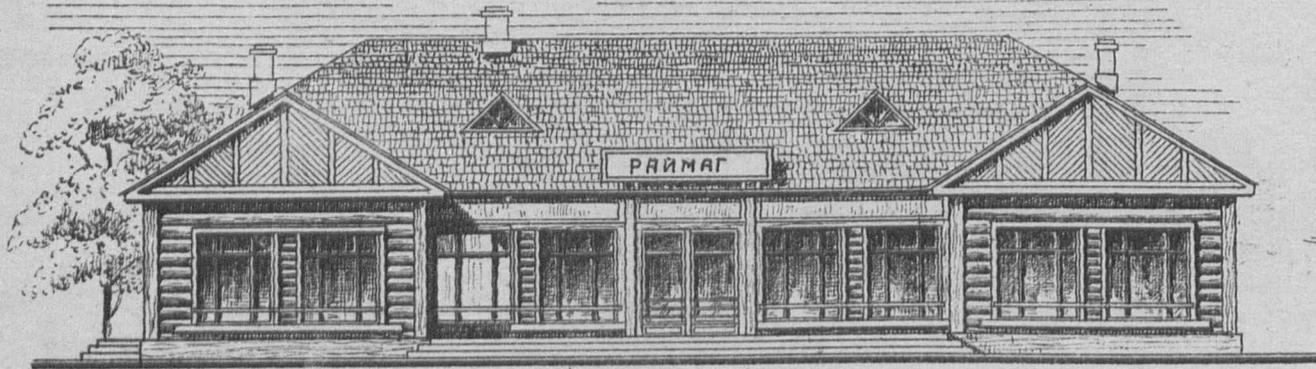

План 1:200

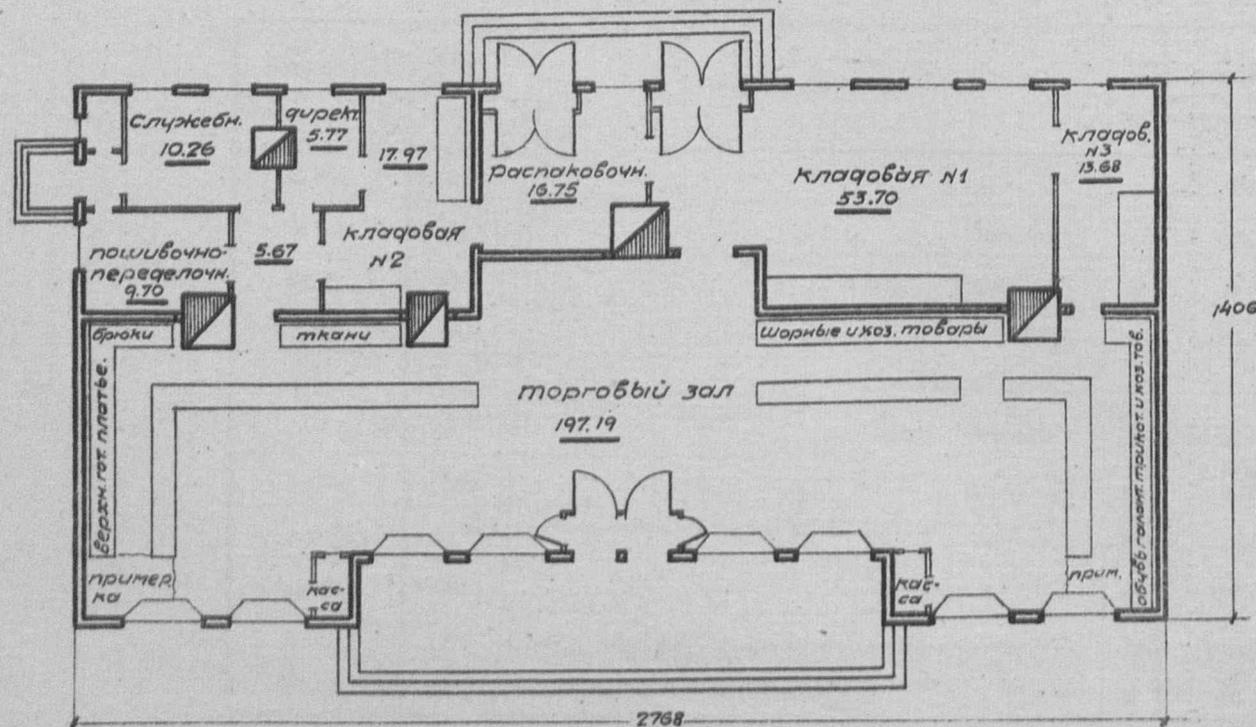


Таблица технико-экономических показателей

№ по пор.	Наименование	Ед. изм.	Количество.	
			Стены рублен. кровля этернит.	Оборудование раймага
1	Площадь застройки	кв.м	369.14	—
2	полезная	"	333.31	—
3	Куб. строительная	кв.м	1703.58	—
4	Ориентиров. стоимость	1 кв. м. р.	31.13	—
5	"	Общ. р.	53040	4192
Выборка рабочей, основных матер. и транспорта				
1	Рабочие квалифициров.	ч/ч	956	124
2	" неквалифициров.	"	299	2
3	Леса круглого	кв.м	132.59	—
4	" пиленого	"	135.27	11.21
5	Камня бутового	"	76.19	—
6	Кирпича	тыс.	13.34	—
7	Песка	куб.м	87.14	—
8	Глины	"	13.71	—
9	Извести негашеной	т.	16.63	—
10	Цементы	"	—	—
11	Гвоздей разных	кг.	364.96	11.09
12	Этернита	тыс.	4.646	—
13	Стекла	кв.м	133.86	5.78
14	Транспорт местн. материал	т	401.58	—
15	" централиз. "	"	123.46	3.73



Таблица технико-экономических показателей

№ по пор.	Наименование	Ед. изм.	Стены рубленые кровля гонтовая	Оборудование
1	Площадь застройки	кв.м	426.85	—
2	" полезная	"	321.12	—
3	Куб. строительная	куб.м	1728.74	—
4	Ориентир стоимость 1 кв.м.	р	34.48	—
5	" общая	р	59612	7346
Выборка рабочей силы, основных матери. и транспор.				
1	Рабочая квалифицирован.	ч/д	1807.41	282.34
2	" неквалифицирован.	"	306.27	2.52
3	Леса круглого	куб.м	217.275	—
4	" пиленого	"	96.135	17.751
5	Камня бутового	"	77.64	—
6	Кирпича	тыс.	12.793	—
7	Песка	куб.м	76.45	—
8	Глины	"	47.74	—
9	Извести негашеной	т	6.484	—
10	Цементы	"	—	—
11	Гвоздей разных	кг	416.02	38.562
12	Стекла зеркального	куб.м	75.78	12.69
13	Пакли	кг.	1965.67	—
14	Асфальтовой мастики	"	4639.06	—
15	Битума	"	411.97	—
16	Транспорт местн. материалоб	т	409.512	—
17	" централиз.	"	141.049	5.968


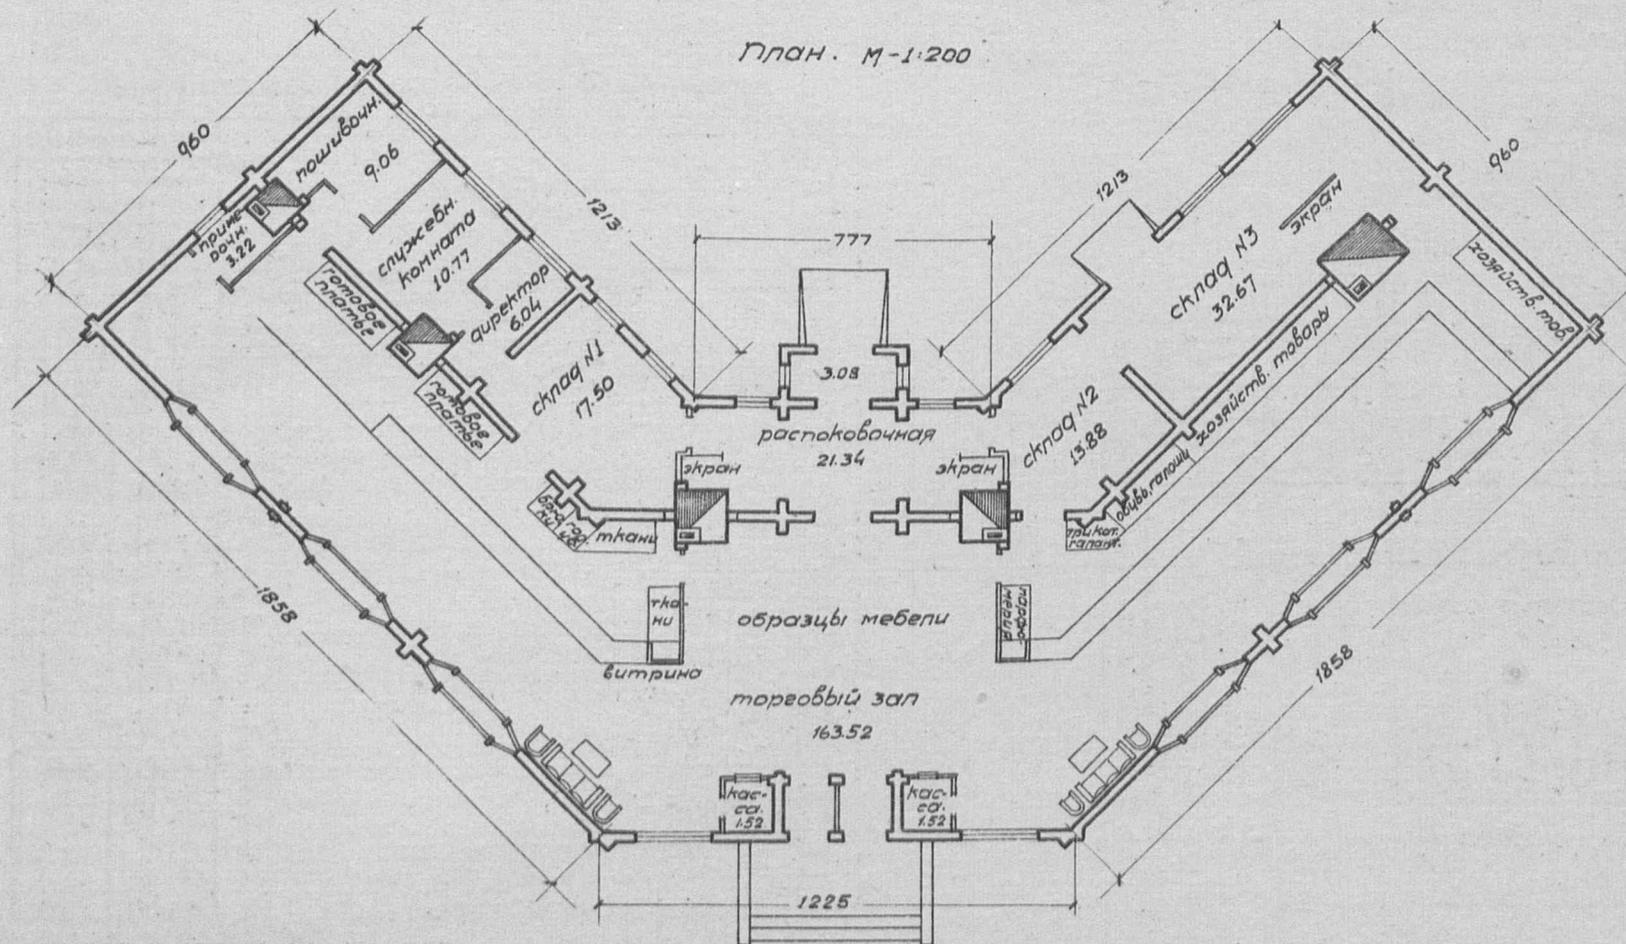




Таблица технико-экономических показателей.

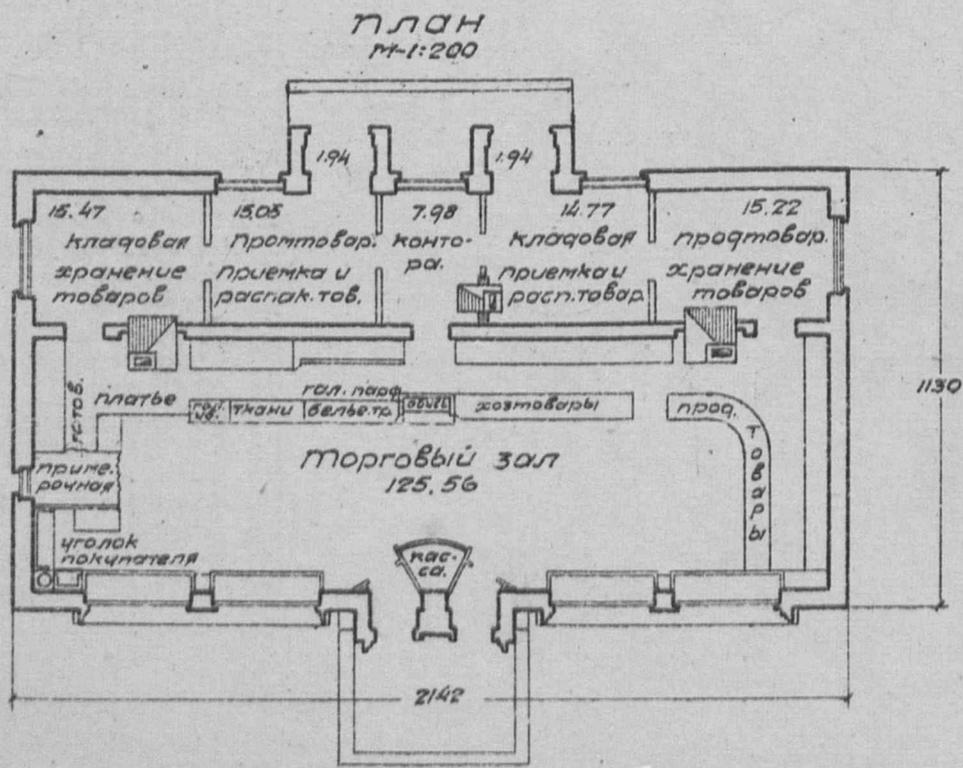

№ по под.	Наименование.	Единица изм.	Количество.	
			стены кирпичные, кровля железная	оборудованные
1	площадь застройки	кв.м.	231.29	-
2	" полезная	"	197.93	-
3	кубатура строительная	кв.м.	1038.87	-
4	Ориентировочн. стоим. 1 кв.м.	р.	44.52	-
5	" " общая	"	45735	3719
Выборка рабсилы, основных материалов и трансп.				
1	Рабсилы квалифицированной	ч/ч	817.66	119.39
2	" неквалифицированной	"	293.41	1.18
3	леса круглого	кв.м.	11.045	-
4	" пиленого	"	59.493	8.197
5	камня бутового	"	129.17	-
6	кирпича	тыс.	73.962	-
7	песка	кв.м.	97.77	-
8	глины	"	19.908	-
9	Извести негашеной	т	13.937	-
10	цемента	"	-	-
11	Гвоздей разных	кг.	183.10	23.22
12	стекла	кв.м.	71.83	9.88
13	Ялебаэтра	т.	9.575	-
14	Смолы	кг.	321.29	-
15	Дрени штукат.	тыс.	8.781	-
16	транспорт местных материалов	т	484.985	-
17	" централиз.	"	314.843	5.486

Сельхозстройпроект.



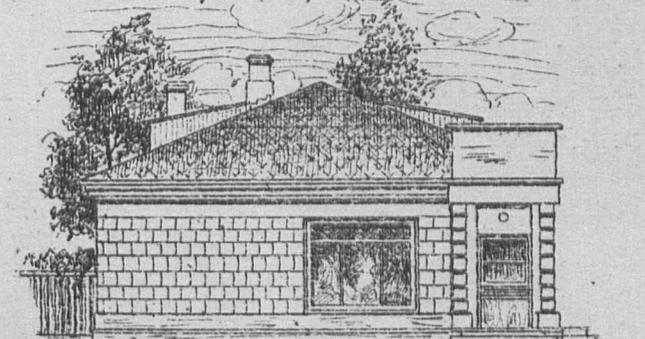
торцовый фасад м-1:200
/левый/

Таблица технико-экономических показателей.

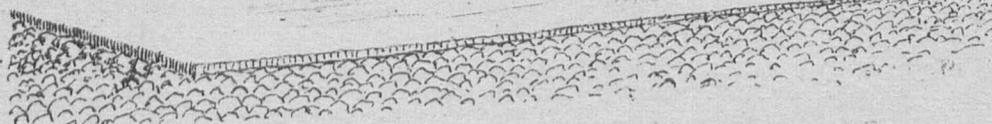

ПЛАН М-1:200

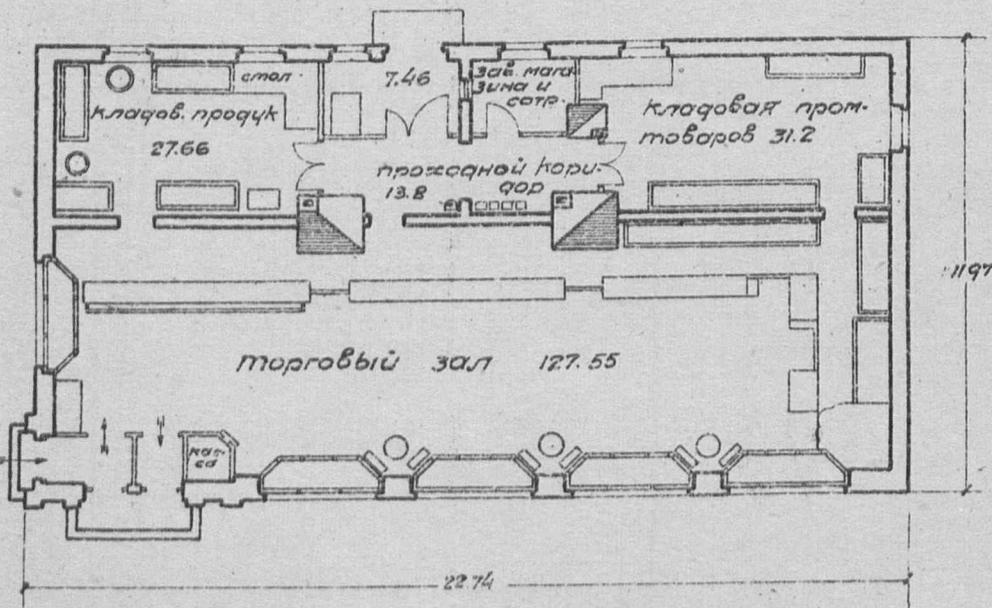


№ по порядку	Наименование	Ед. изм.	Стены, курп. кровля, эфиритов	Оборудование
1.	площадь застройки	кв.м	278.13	—
2.	" полезная	"	199.87	—
3.	куб. строительная	кв.м	1083.22	—
4.	Ориентиров. стоимость 1 кв.м.	р.	41.78	—
5.	" общая р.		45261	3870
Выборка рабочей силы, основных матер. и транспорта				
1.	Рабочая квалификация	ч/ч	830.34	135.30
2.	" неквалифицирован.	"	266.96	1.47
3.	Леса круглого	кв.м	16.938	—
4.	" пиленого	"	34.338	10.192
5.	Камня бутового	"	141.00	—
6.	Кирпича	тыс.	62.471	—
7.	Песка	кв.м	125.96	—
8.	Глины	"	23.79	—
9.	Извести негашеной	т	15.154	—
10.	Цементы	"	—	—
11.	Гвоздей разных	кг.	215.08	26.59
12.	Драни штукат.	тыс.	9.67	—
13.	Алебастра	т	3.582	—
14.	Стекла	кв.м	81.73	3.77
15.	Смоль	кг.	340.88	—
16.	Транспорт местн. материал.	т	512.079	—
17.	" централиз.	"	287.184	7.005

Таблица
технико-экономических показателей

№№ по пор.	Наименование	Ед. изм.	количество	
			Стены кирпичн. кровля этернит.	Оброчка бани сель-мага
1	Площадь застройки	кв.м	210.00	—
2	" полезная	"	165.49	—
3	Куб. строительная	кб.м	880.00	—
4	Ориентиров. стоимость	1 кв. м. р.	44.28	—
5	"	Общ. р.	38968	3536
Выборка рабочей, основных матер. и трансп.				
1	Рабочая квалифцир.	ч/а	611	115
2	" неквалифцир.	"	253	1
3	Леса круглого	кб.м	6.49	—
4	" пиленого	"	54.31	8.04
5	Камня бчтового	"	106.20	—
6	Кирпича	тыс.	55.52	—
7	Песка	кб.м	71.66	—
8	Глины	"	11.26	—
9	Извести негашеной	т.	9.78	—
10	Цементы	"	—	—
11	Гвоздей разных	кг.	135.86	17.71
12	Этернита	тыс.	2.297	—
13	Стекла	кб.м	70.66	—
14	Транспорт местн. материал.	т	352.92	—
15	" централцз.	"	247.41	5.62

План М-1:200

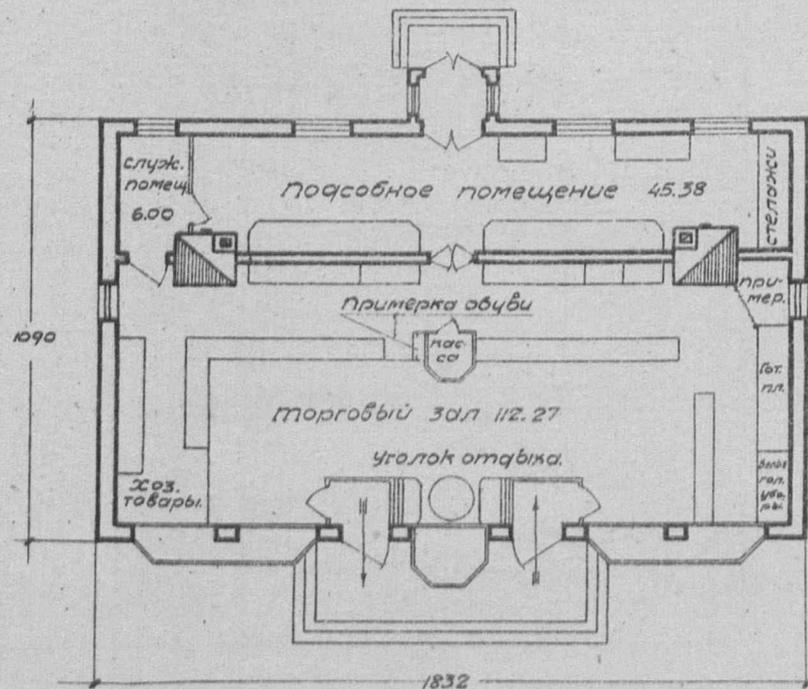


Примечание: имеется вариант здания с рублеными стенами / проект № 2434

серия XXIII

Жилищно-коммунальные постройки.

проект № 2434

Сельский промтоварный магазин потребкооперации (стены рубленые)

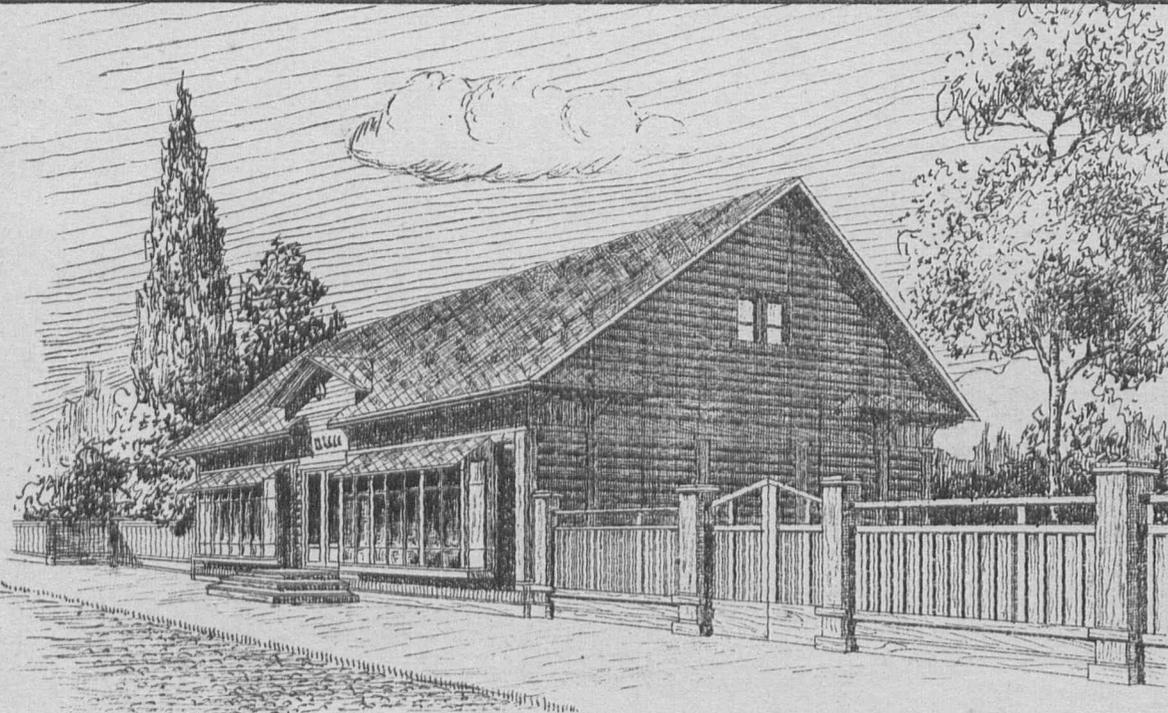

фасад


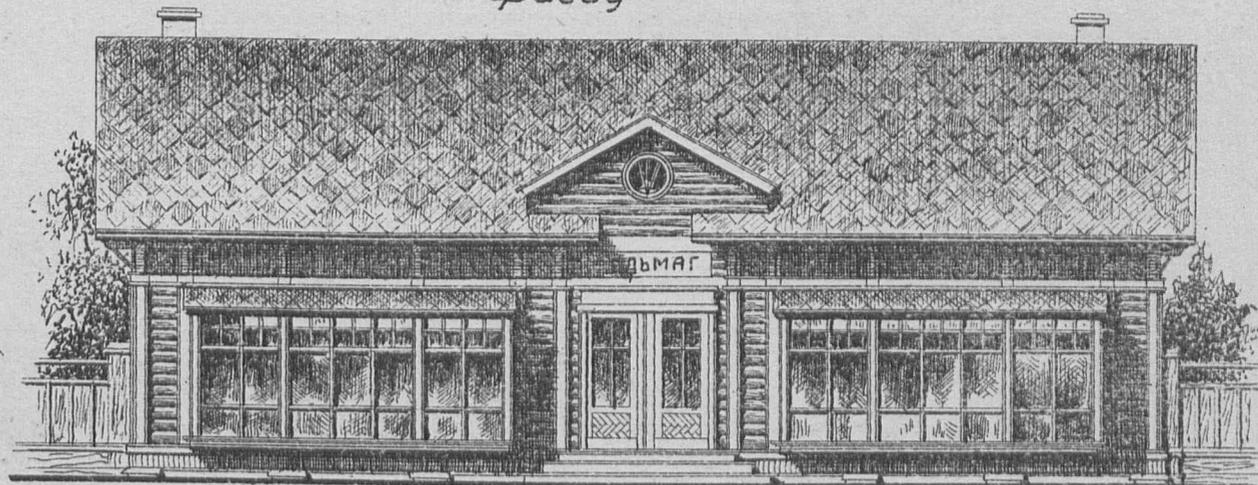


таблица технико-экономических показателей

№ по пор.	Наименование	Ед. изм.	Стены рубленые кровля этернит.	Оборудование сельмага
1	Площадь застройки	кв.м	183.30	—
2	" полезная	"	154.00	—
3	Куб. строительная	кв.м	795.50	—
4	Ориентиров. стоимость	1 кв. м. р.	41.77	—
5	" "	общ. р.	33228	2917
Выборка расцены, основных матер. и транспор.				
1	Расцена квалифициров.	ч/а	1008	102
2	" неквалифициров.	"	139	8
3	Леса круглого	кв.м	115.52	—
4	" пиленого	"	59.74	6.59
5	Камня бутового	"	48.35	—
6	Кирпича	тыс.	7.54	—
7	Песка	куб.м	38.58	—
8	Глины	"	5.72	—
9	Извести негашеной	т	5.24	—
10	Цементы	"	—	—
11	Гвоздей разных	кг.	211.30	20.03
12	Этернита	т.	2.412	—
13	Стекла	кв.м	50.08	—
14	Транспорт местн. материалов	т	168.76	—
15	" централиз.	"	170.64	4.62

ПЛАН. М-1:130



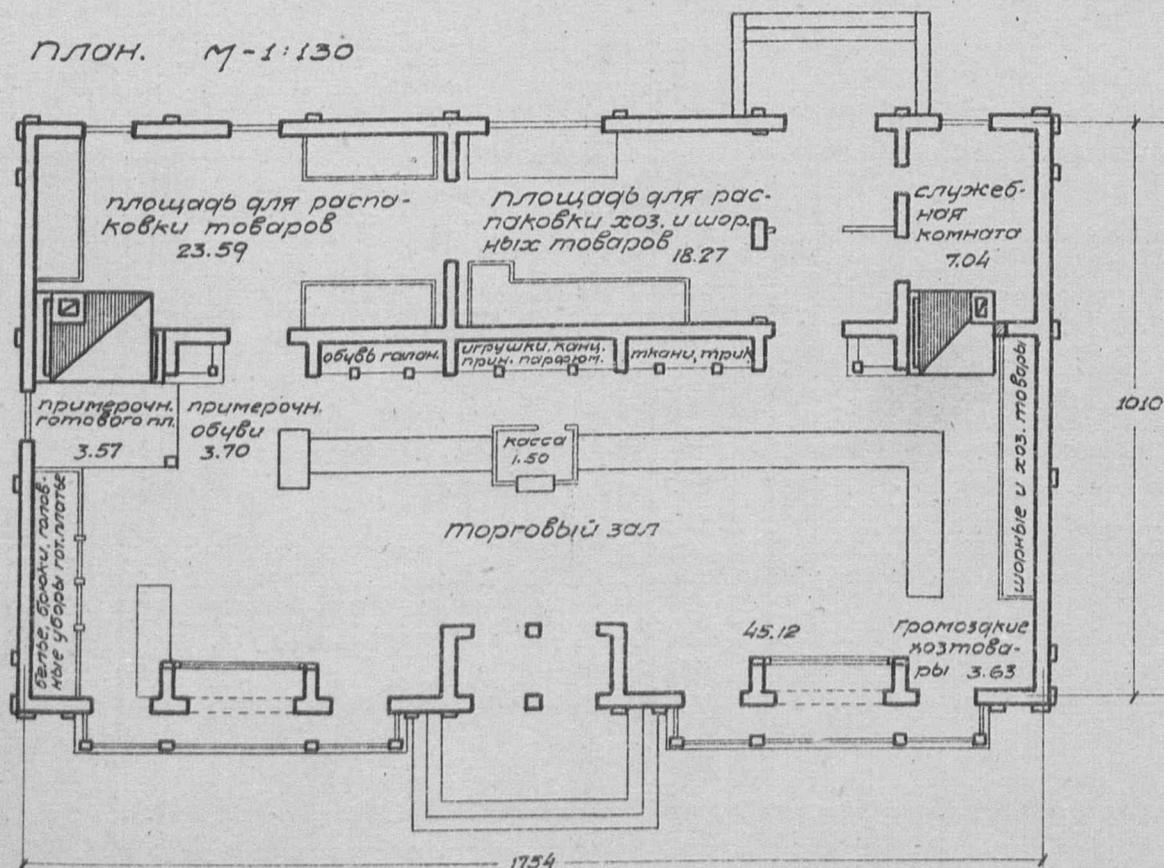

План М-1:200


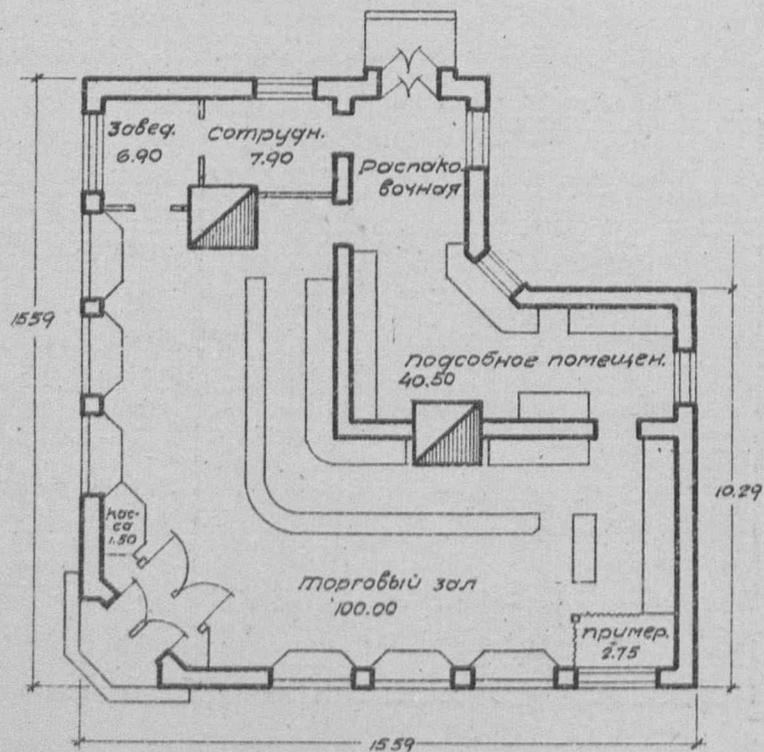


Таблица технико-экономических показателей -


№ по пор.	Наименование	Ед. изм.	Стены, кирпичн., кровля, этернит.	№ по пор.	Наименование	Ед. изм.	Стены, кирпичн., кровля, этернит.
1	Площадь застройки	кв.м.	215.25	7	Песка	кб.м	76.63
2	" полезная	"	159.60	8	Глины	"	12.56
3	Куб. строительная	кб.м.	861.00	9	Извести негашеной	т.	12.127
4	Ориентировочн. стоимость	1кб. м. р.	42.61	10	Цементы	"	—
5	"	Общ. р.	36692.34	11	Стекла оконного	кб.м	89.20
Выборка работ, основн. матер. и тран.				12	Гвоздей разных	кг.	158.25
1	Работы квалиф. цр.	ч/р	632.21	13	Этернита	тыс	2.344
2	" неквалиф. цр.	"	232.60	14	Толы	кб.м.	187.09
3	Леса круглого	кб.м	19.349	15	Смолы	кг.	285.51
4	" пиленого	"	28.043	16	Транспорт местн. матер.	т	351.094
5	Камня бутового	"	101.51	17	Централиз	"	247.642
6	Кирпича	тыс	55.732				

Примечание: имеется вариант - здание с рублеными стенами проект № 2436

экскурс

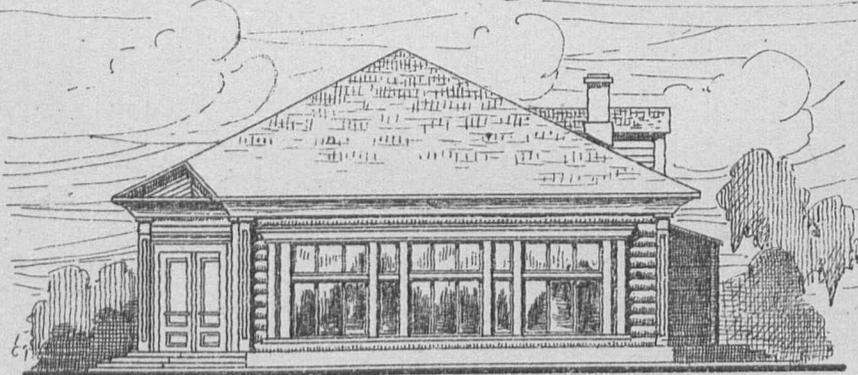

План М-1:200

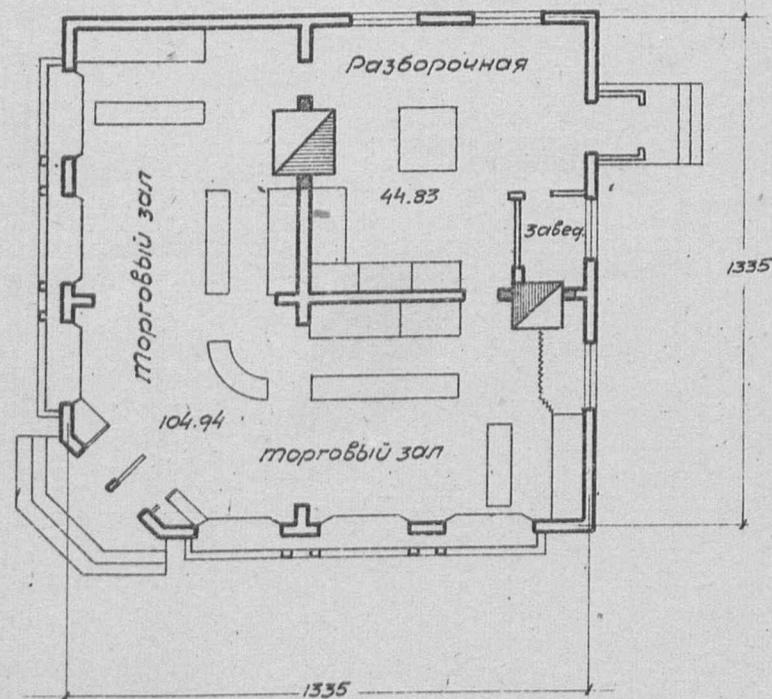

Сельхозстройпроект.

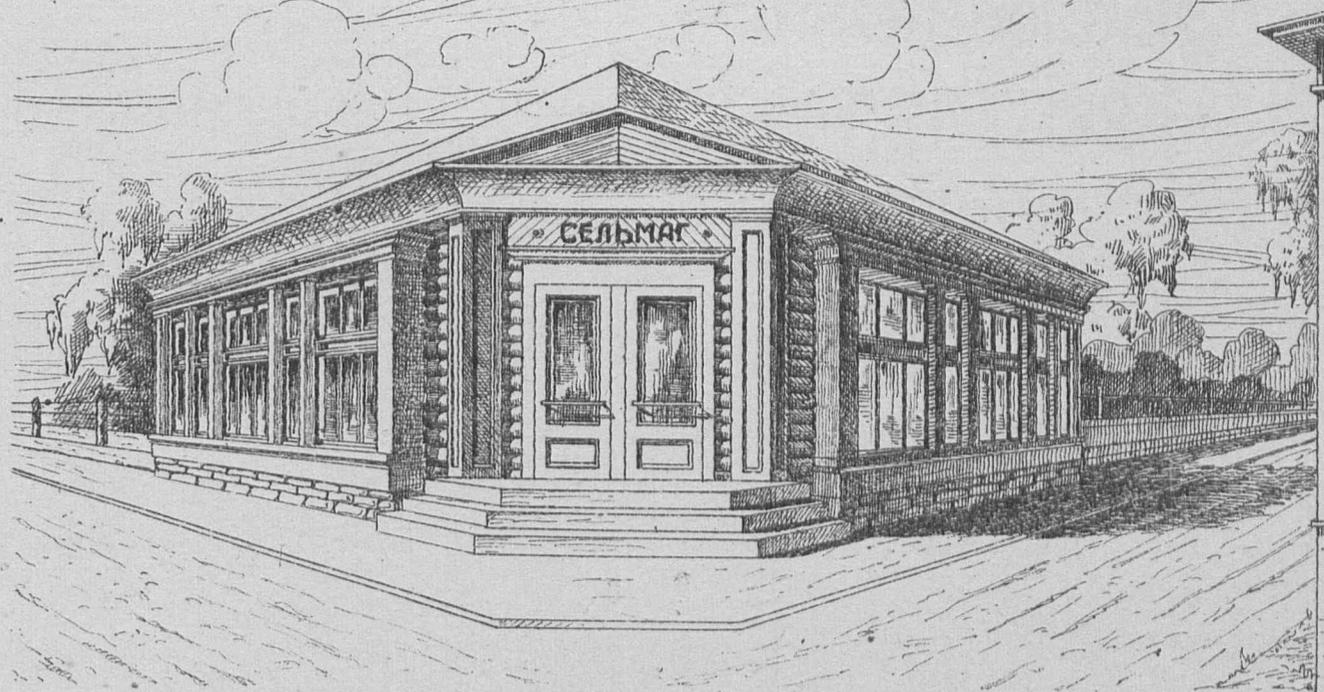


Таблица технико-экономических показателей.

№ по пор.	Наименование.	Ед. измерения	стены рубленые, кровля эternитовая	№ по пор.	Наименование.	Ед. измерения	стены рубленые, кровля эternитовая
1	Площадь застройки	кв.м.	180.80	7	Песка	кб.м.	39.07
2	" полезная	"	149.77	8	Глины	"	22.37
3	Кубатура строительная	кб.м.	766.59	9	Извести негашеной	т.	7.797
4	Ориентировочн. стоимость 1 кв.м.	р.	41.90	10	Асфальтовой мастики	кг.	4068.45
5	" общая	р.	32118.75	11	Гвоздей разных	"	185.64
Выборка рабочей, основн. матер. и трансп.				12	Драния штукатур.	мбис.	12.685
1	Рабочие квалифицированной ч/в		811.55	13	Эternитовых листов	"	2.130
2	" неквалифицированной	"	175.99	14	" шаблонов	"	0.160
3	Леса круглого	кб.м.	67.818	15	Стекла зеркального	кб.м.	69.38
4	" пиленного	"	70.709	16	" бемского двойного	"	31.80
5	Камня бутового	"	76.43	17	Транспорт местн. материал.	т.	234.156
6	Кирпича	мбис.	6.360	18	" централиз.	"	129.534